

ISOLATIE	
-VLOERPLAAT GELIJKVLOERS UITBREIDING :	Geëxtrudeerd polystyreen 8 cm
-GEVELS :	Geëxpandeerd polystyreen 5 cm
-ISOLATIE VOOR DE DAK :	Minerale wol 20 cm
-BOVEN UITBREIDING :	Minerale wol 15 cm + Geëxtrudeerd polystyreen 5 cm

MATERIALEN	
-Gevels :	licht beige crepis
-Uitbreiding gevels :	donker beige crepis
-Dakgoten :	ETERNIT NATURA panelen (donker grijs)
-Regenwaterafvoeren :	natuur zink (vierkante sectie)
-Dak en hoogvoorgevel :	natuur zink (ronde sectie)
	ETERNIT ALTERNA leien (donker grijs)
-Buitenschrijnwerk :	hout (meranti)


PROVINCIE	VLAAMS-BRABANT
GEMEENTE	ZELLIK (ASSE)
PROJEKT	UITGREIDING EN WIJZIGING VAN EEN EENGEZINSWONING Leon Gillardlaan, 46 1731 - ZELLIK (ASSE)
KADASTER	6e afdeling, sectie C, nr 66y8

BOUWHEER	Dhr & Mevr BOURGOIS - VANDENDRIESSCHE Leon Gillardlaan, 46 1731 - ZELLIK (ASSE)
----------	--

VOOR AKOORD		
DE AANNEMER	DE BOUWHEER	DE ARCHITECT


 BRU - ARCH bvba 187, Koning Albertlaan 1082 - BRUSSEL tel: 02/465.58.16 fax: 02/465.41.66	Daniel COUSSENS Philippe VAN LIERDE architecten		WIJZIGINGEN
	1		04/08/08
	2		20/08/08
	3		09/10/08
	4		21/10/08 PB
	5		12/11/08 PB
	6		23/12/08 PE
	7		22/01/09 PE

DOSSIER N°	PLANS N°	SHAAL	2 CM/M
614	1, 2, 3, 4, 5, 6, 7, 8, 9, 10, 11, 12, 13, 14, 15, 16, 17, 18, 19, 20, 21, 22, 23.	DATUM	04/07/08

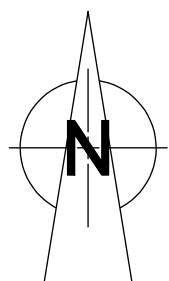


DHR. & MEVR. BOURGOIS - VANDENDRIESCHE		614
WIJZIGINGEN	04/07/08	
04/08/08	12/11/08 PB	
20/08/08	23/12/08 PE	
09/10/08	22/01/09 PE	
21/10/08 PB		1

BESTAANDE TOESTAND
al naargelang opmeting van juli 2008

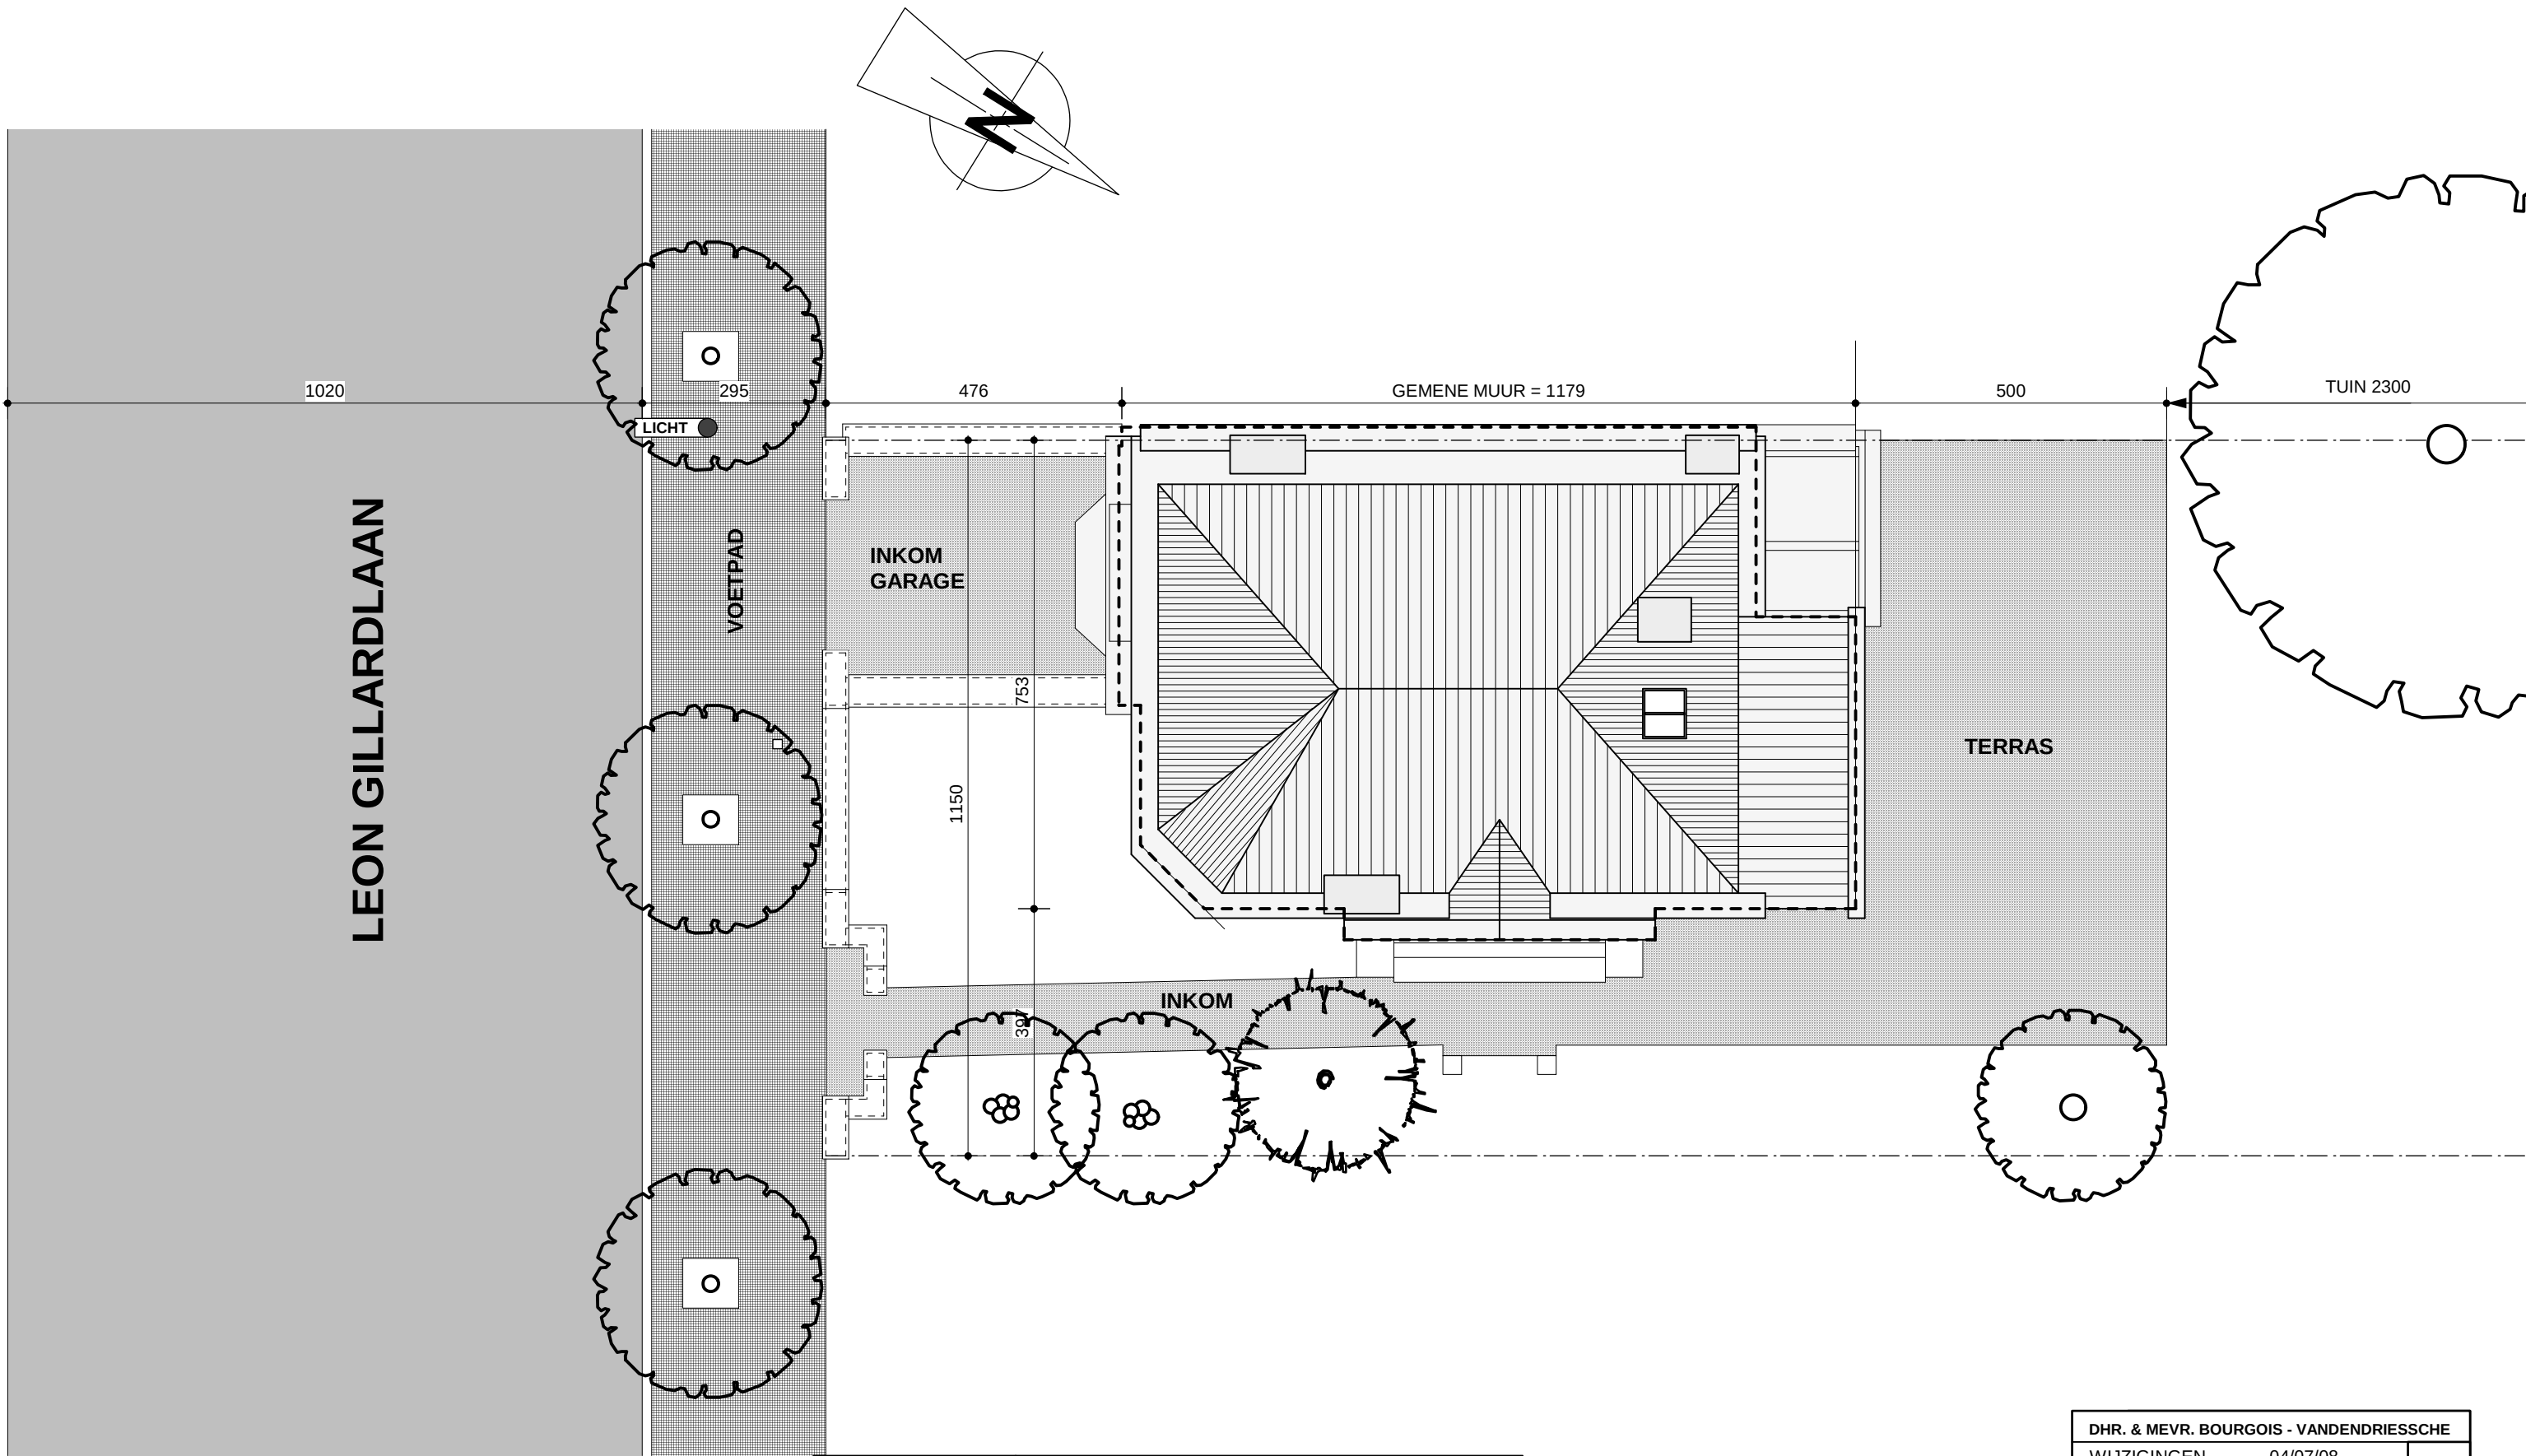



BESTAANDE TOESTAND	INPLANTING SCHAAL 1 CM/M
-----------------------	-----------------------------

DHR. & MEVR. BOURGOIS - VANDENDRIESSCHE		
WIJZIGINGEN		04/07/08
04/08/08	12/11/08 PB	614
20/08/08	23/12/08 PE	
09/10/08	22/01/09 PE	2
21/10/08 PB		

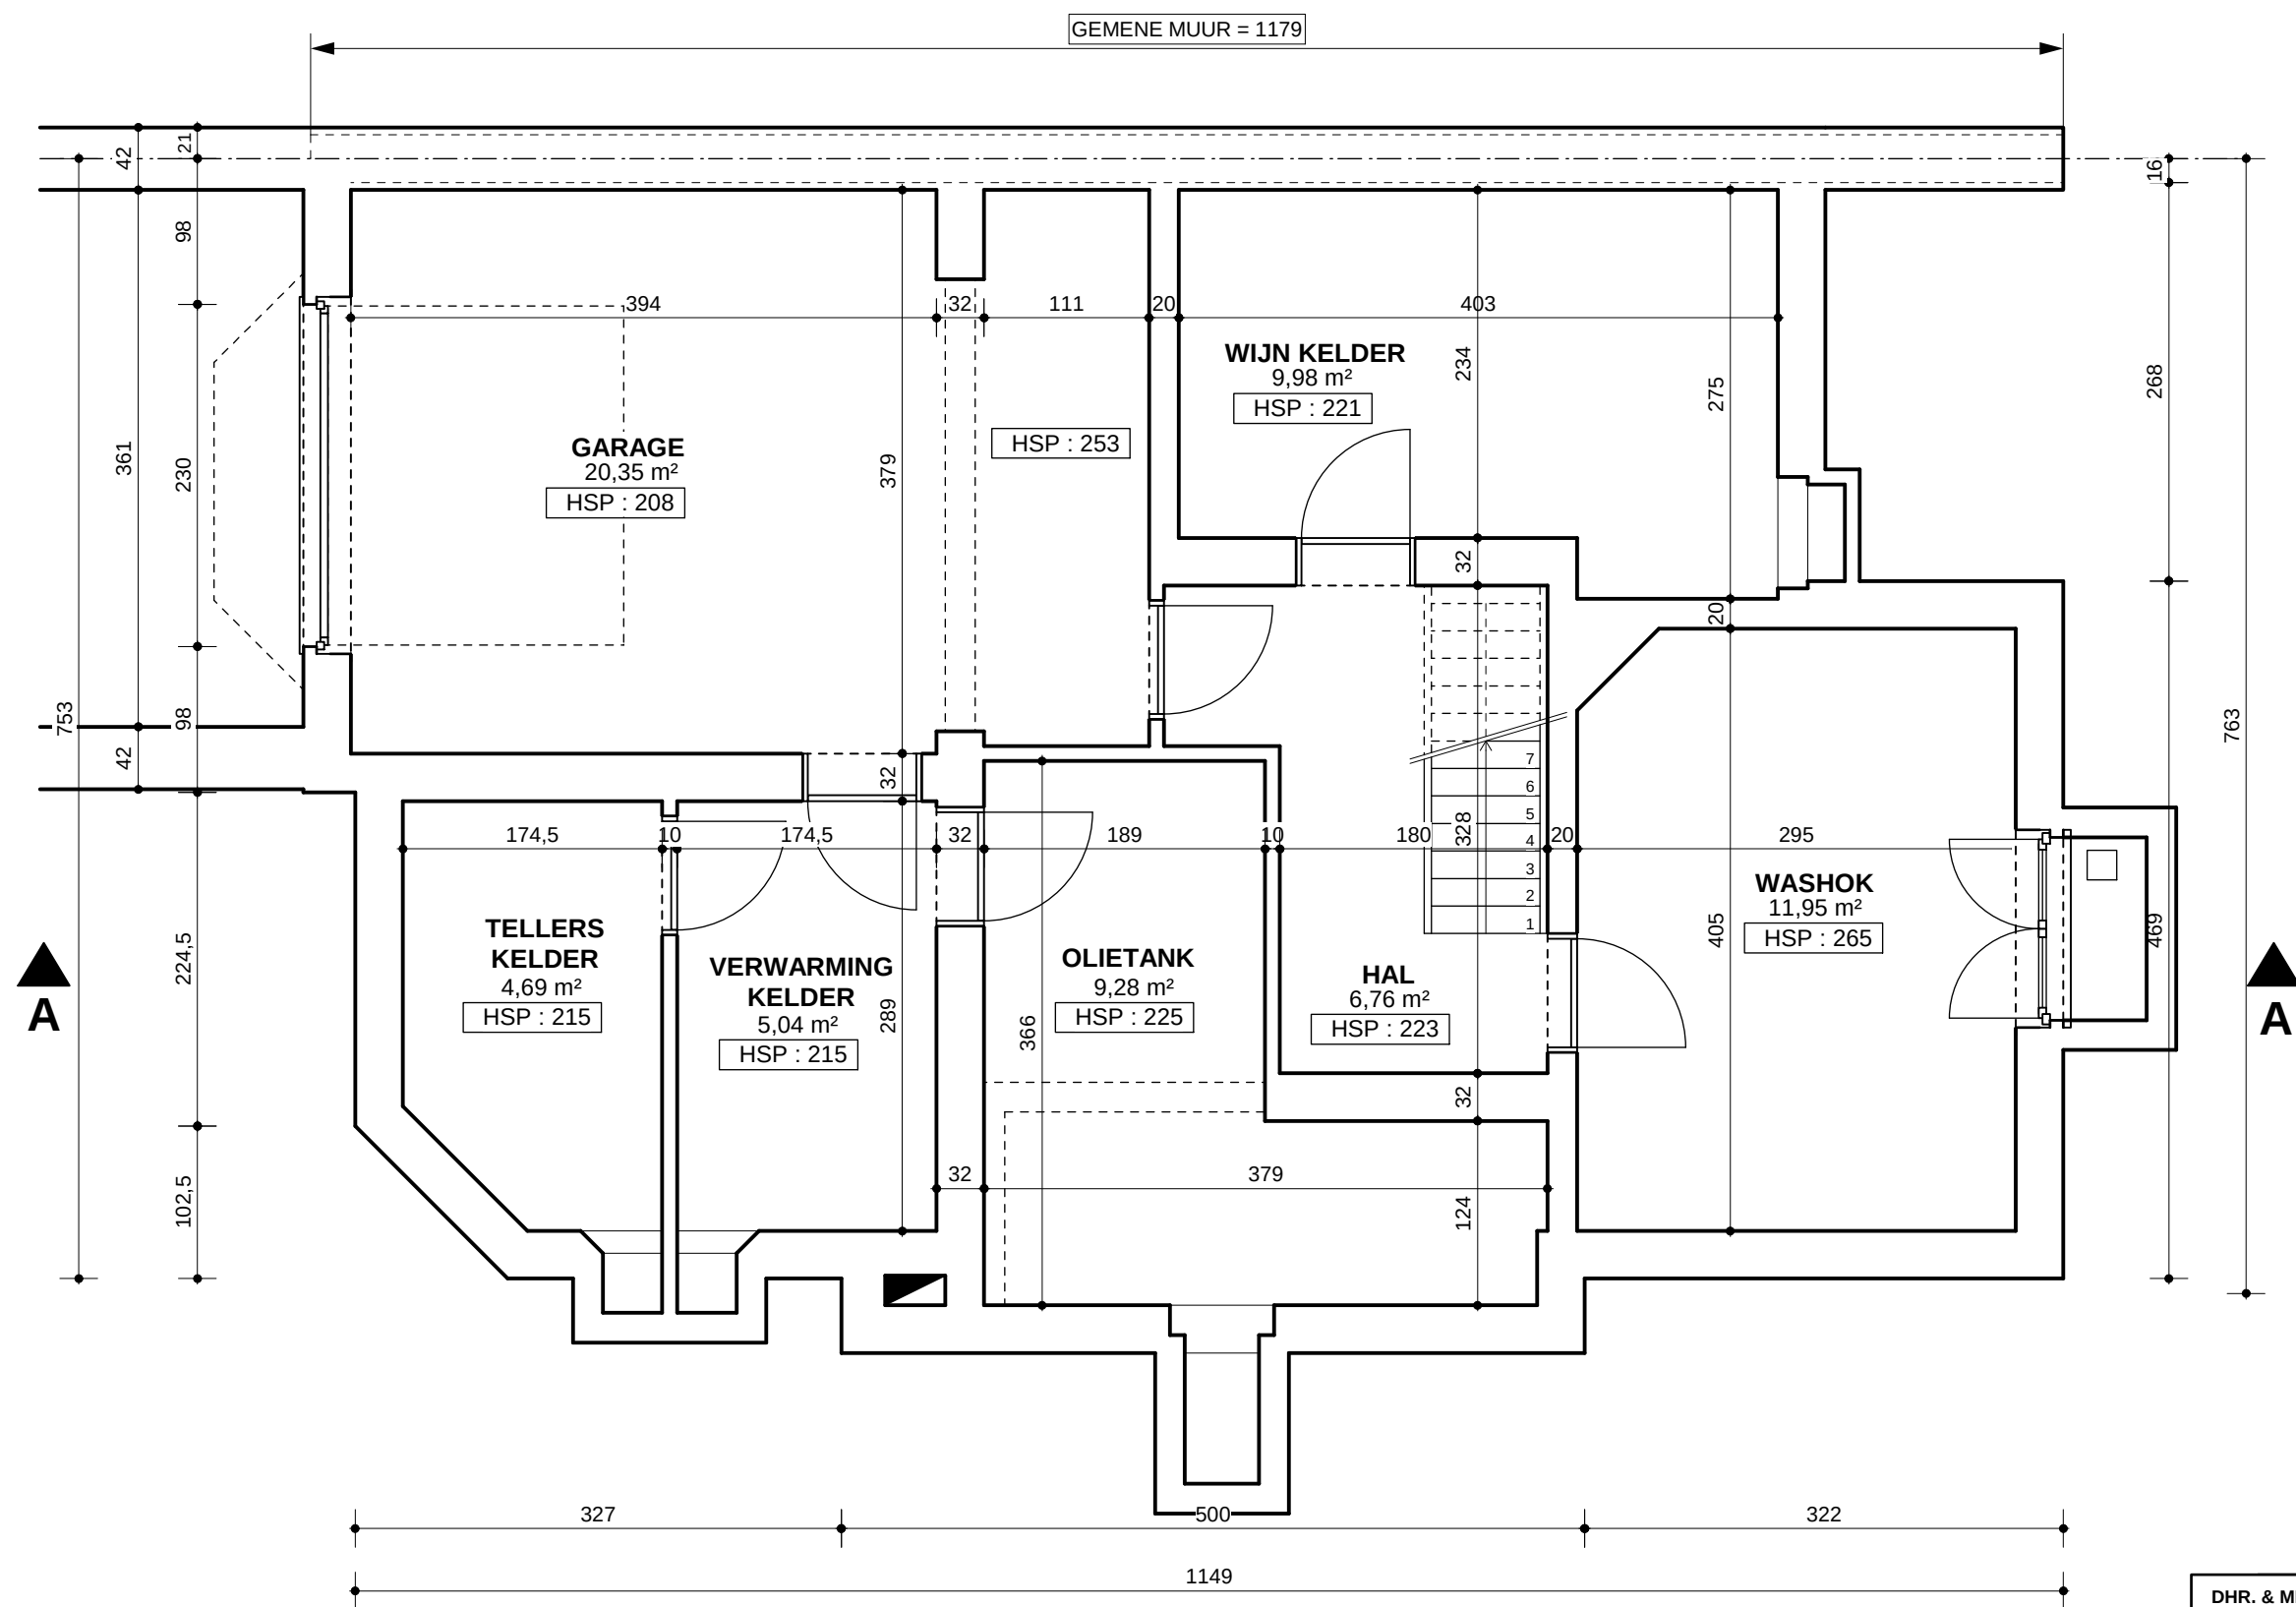

BESTAANDE TOESTAND **KELDERVERDIEPING**
SCHAAL 2CM/M

DHR. & MEVR. BOURGOIS - VANDENDRIESSCHE		
WIJZIGINGEN		614
04/08/08	12/11/08 PB	
20/08/08	23/12/08 PE	3
09/10/08	22/01/09 PE	
21/10/08 PB		

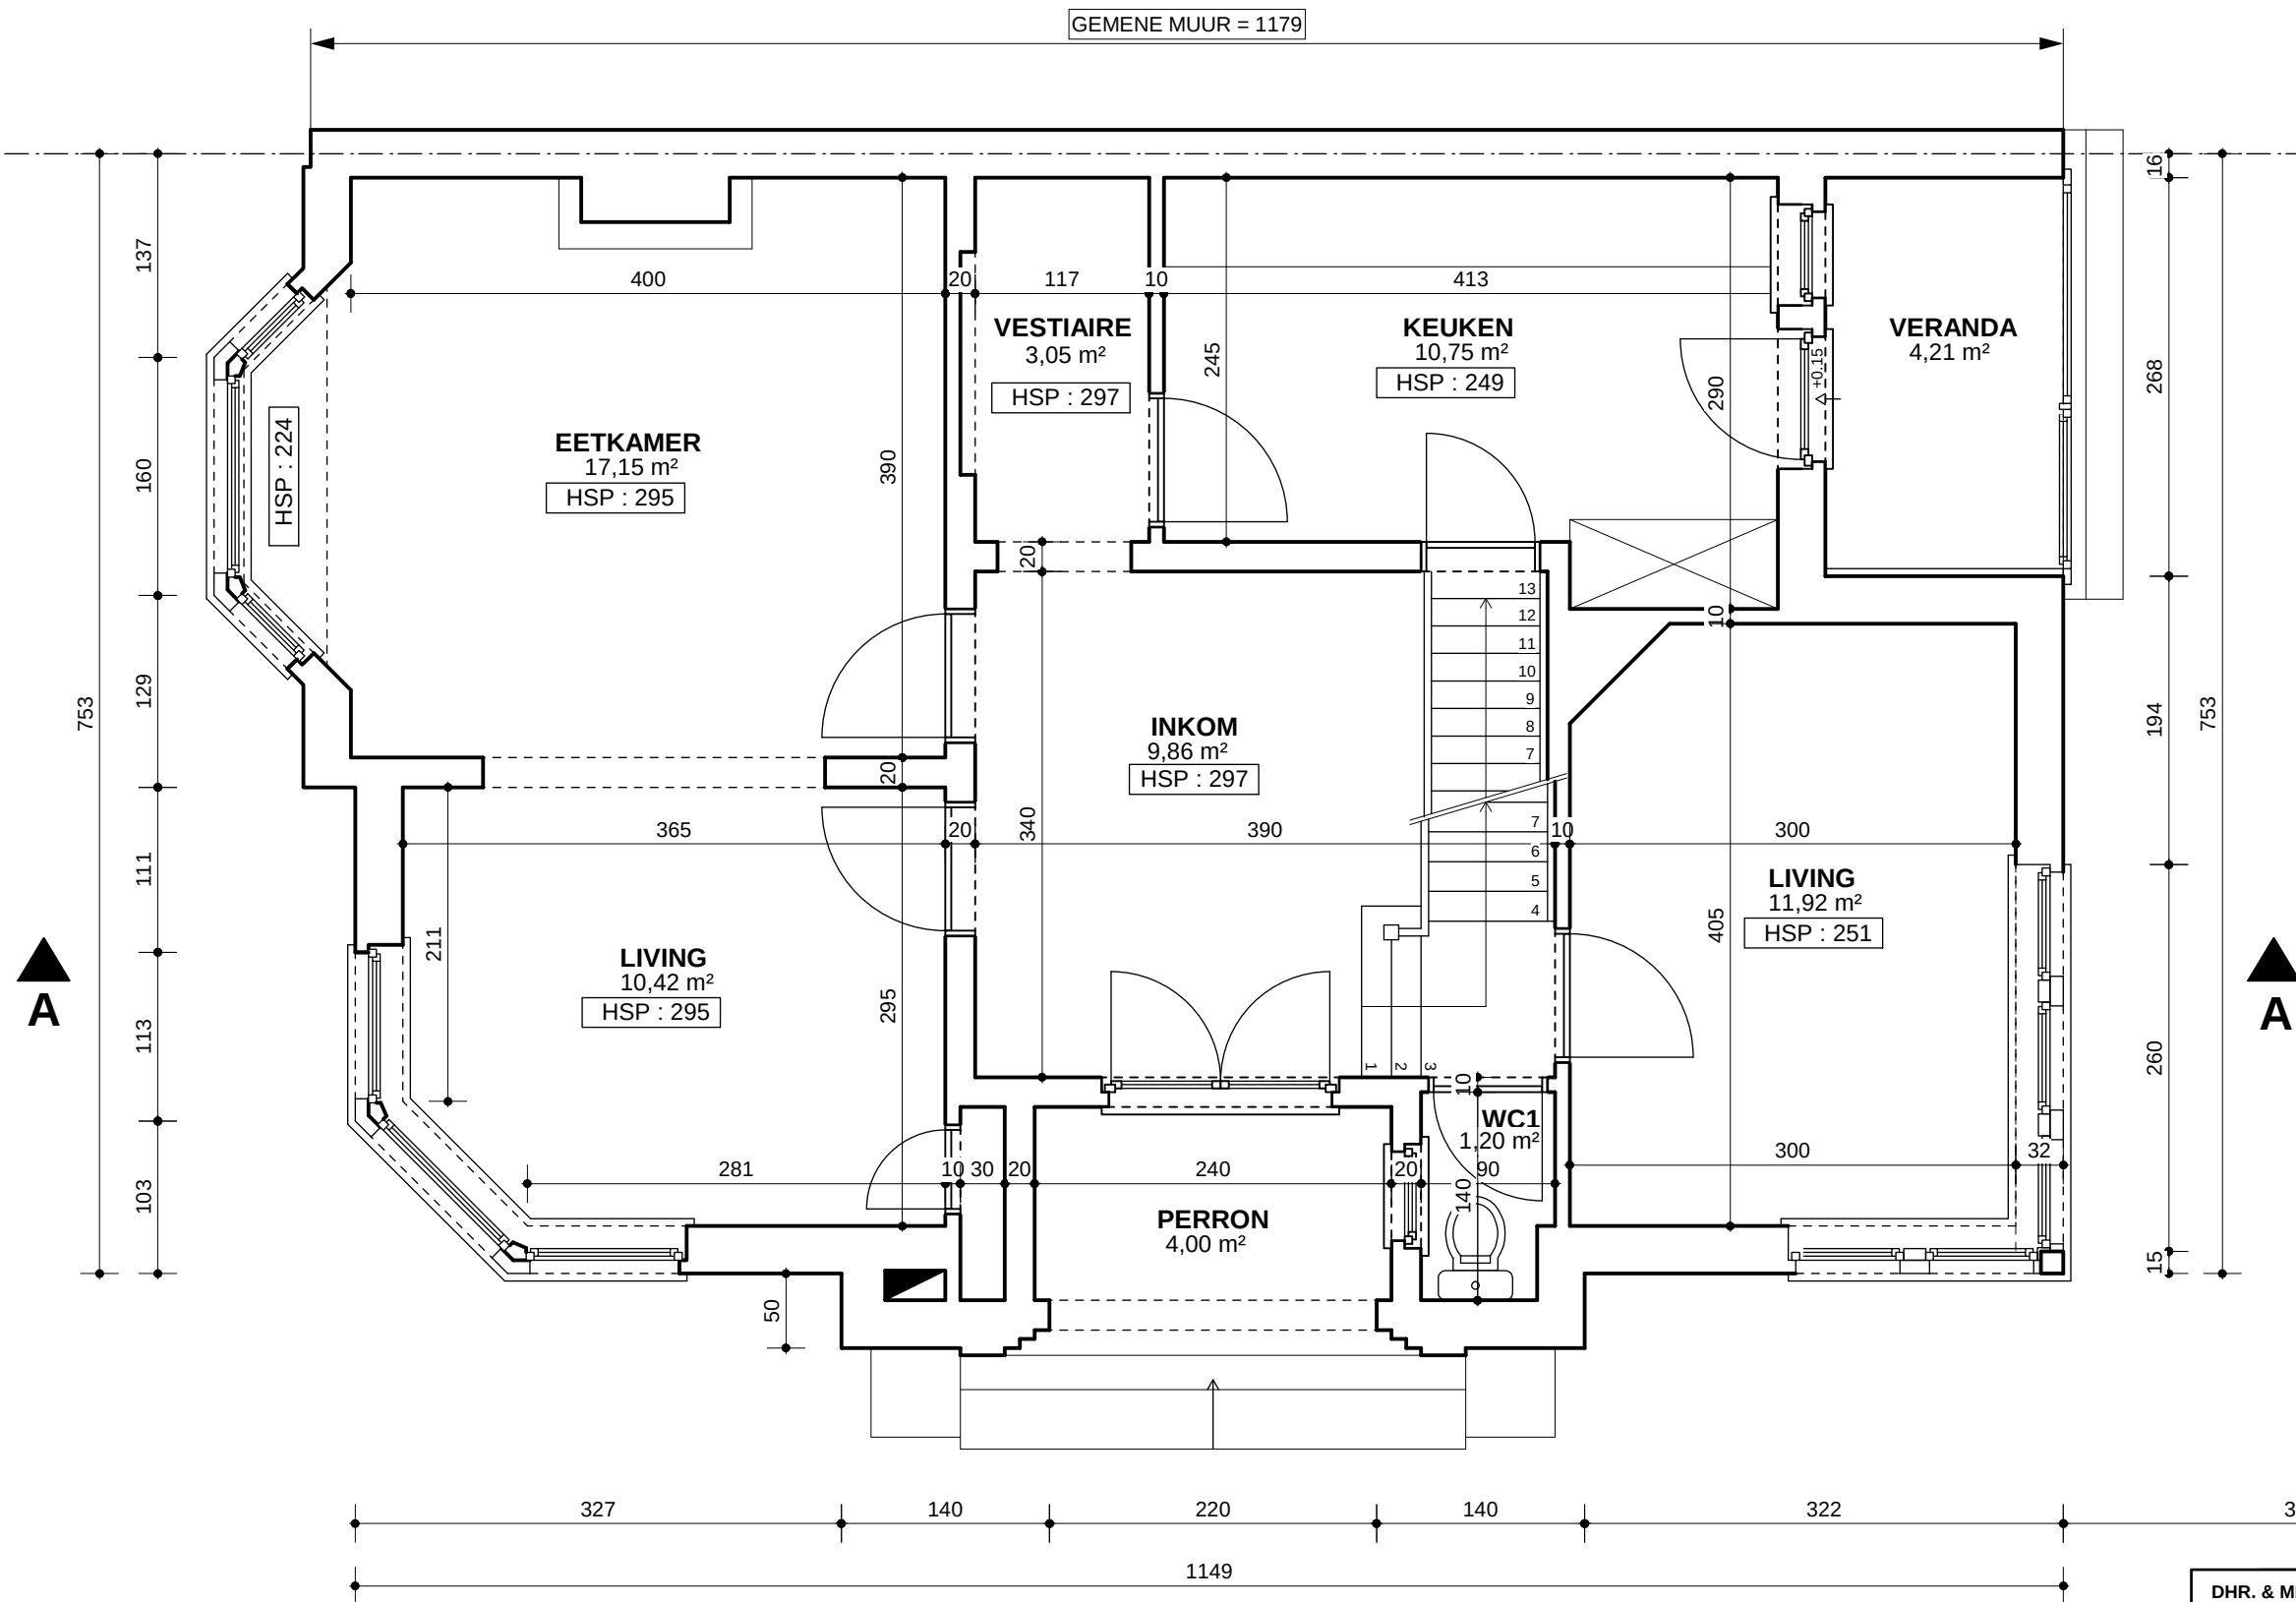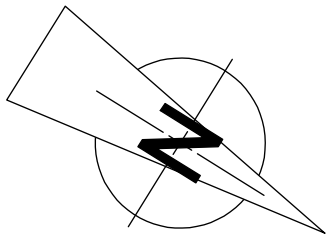


BESTAANDE TOESTAND

GELIJKVLOERS

SCHAAL 2CM/M

DHR. & MEVR. BOURGOIS - VANDENDRIESSCHE		
WIJZIGINGEN		04/07/08
04/08/08	12/11/08 PB	614
20/08/08	23/12/08 PE	
09/10/08	22/01/09 PE	4
21/10/08 PB		

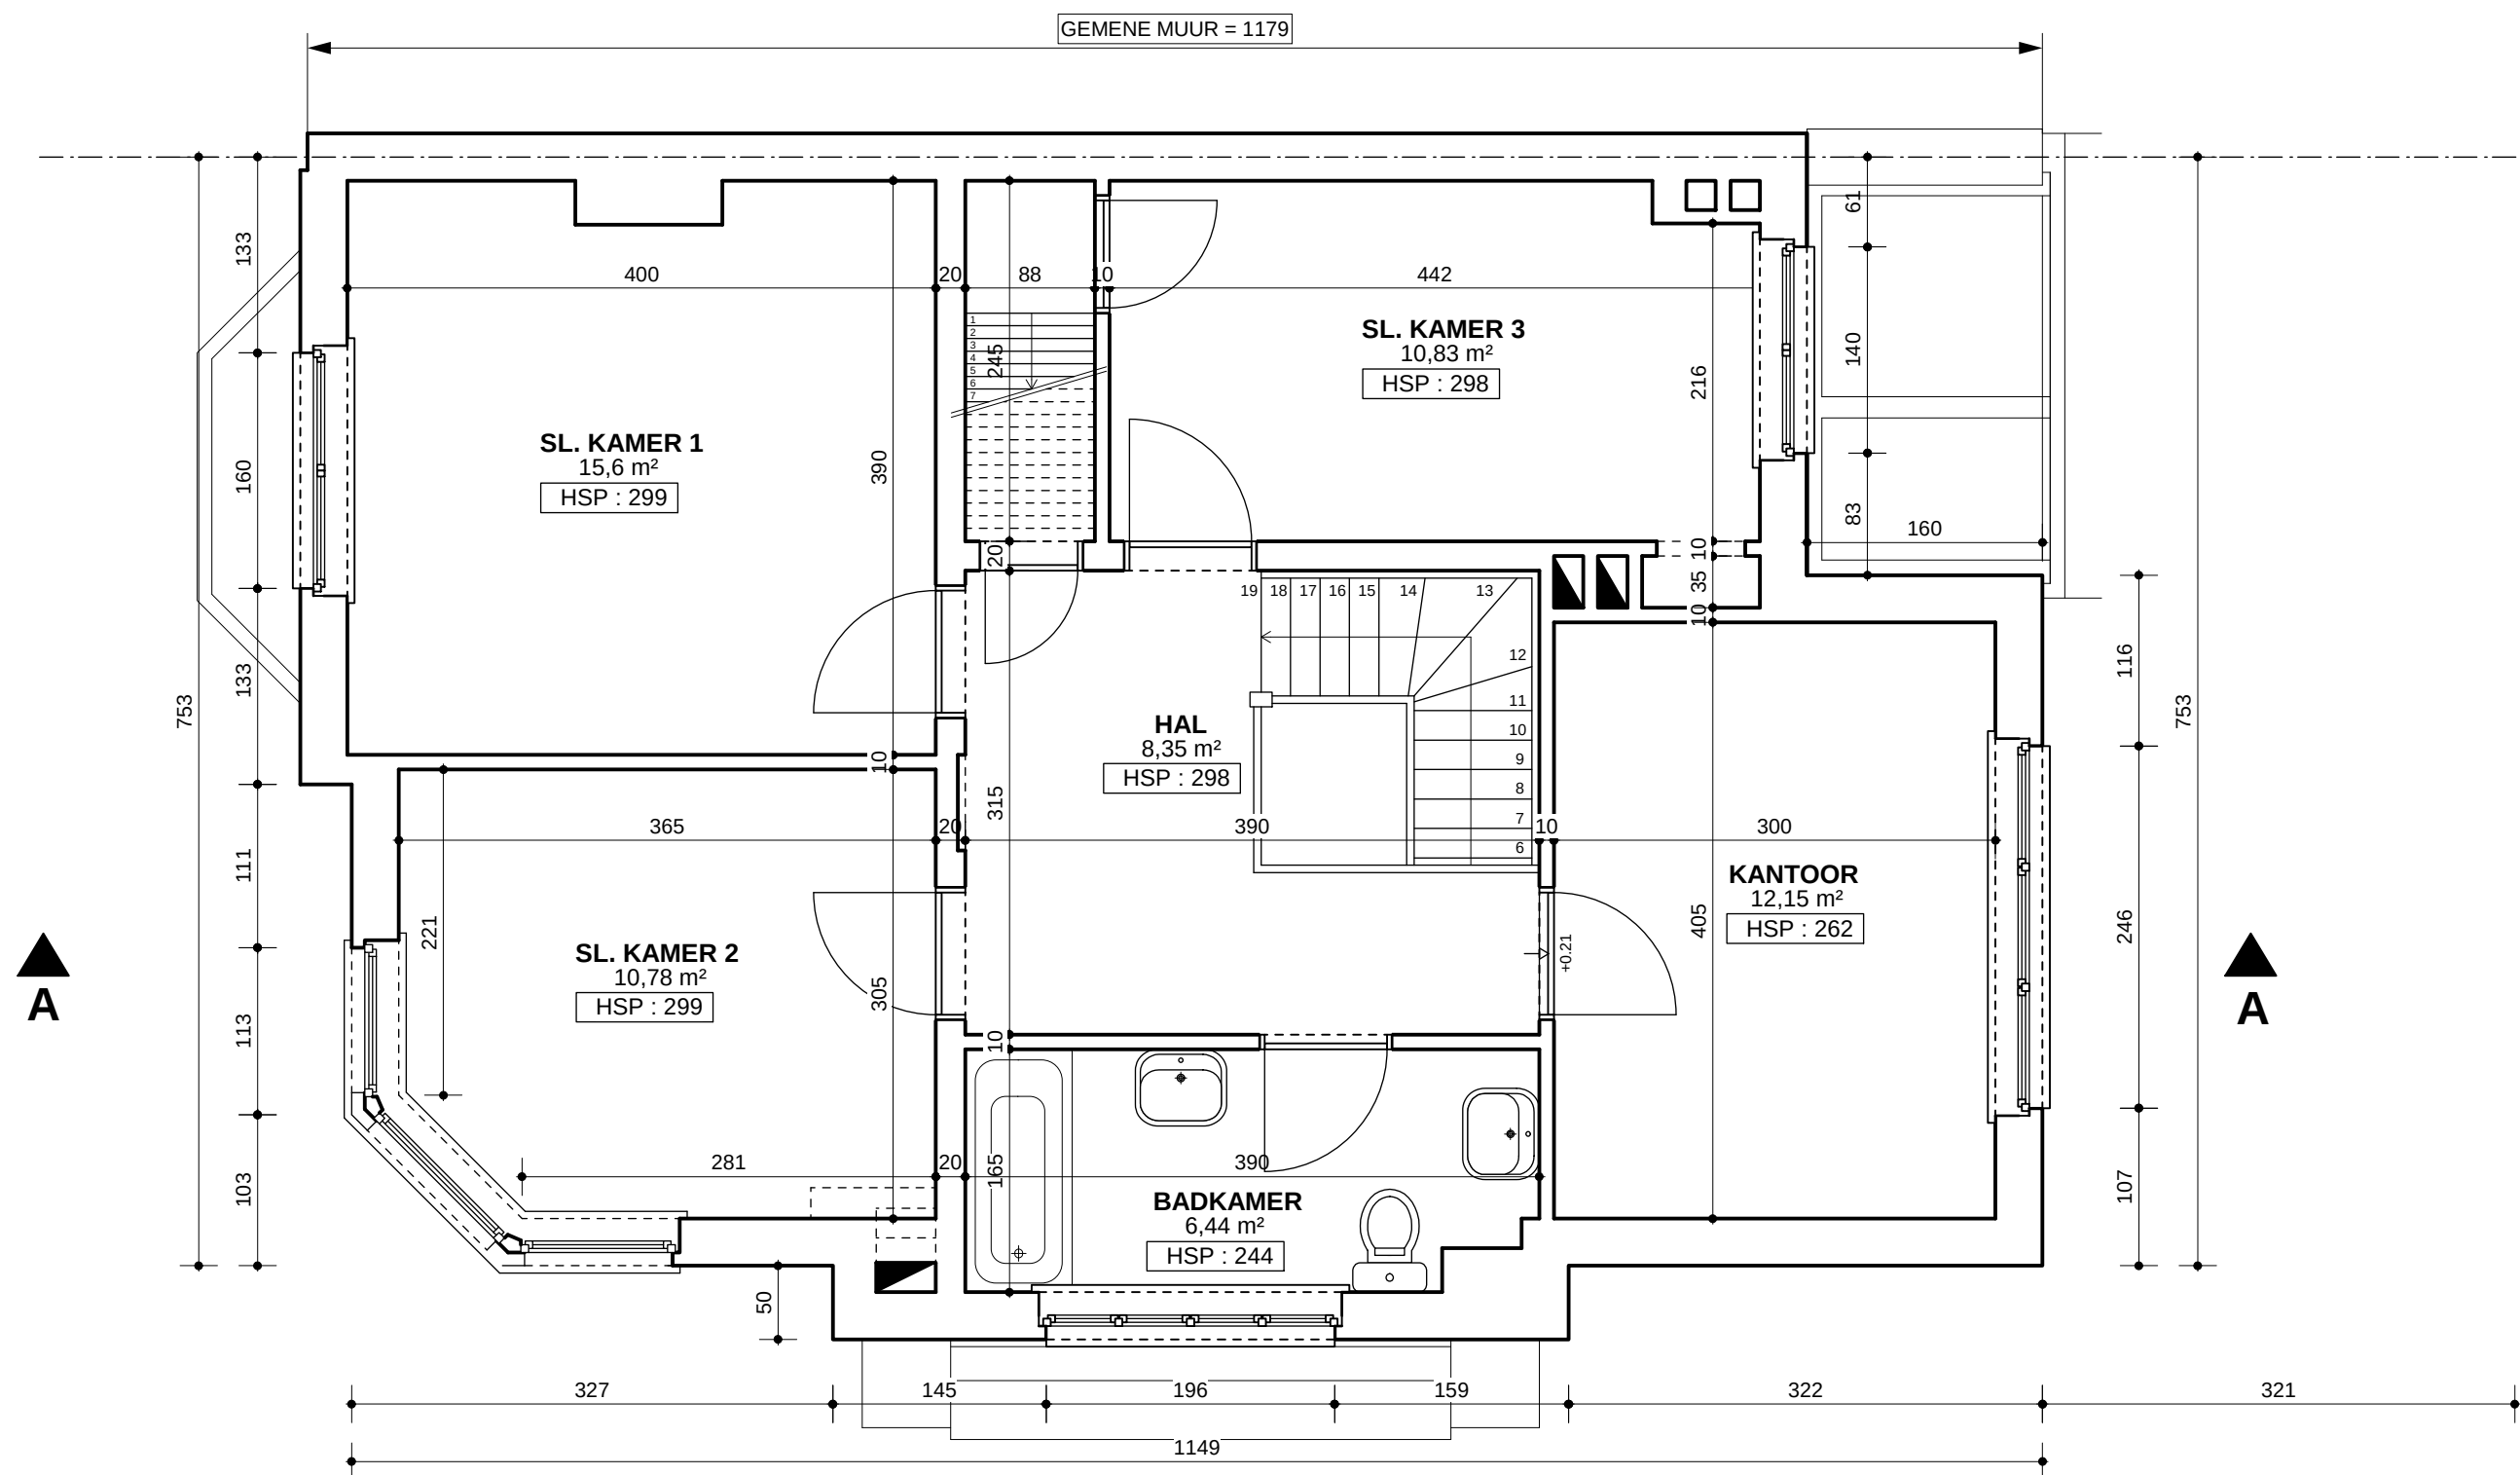


BESTAANDE TOESTAND

1ste VERDIEPING


SCHAAL 2CM/M

DHR. & MEVR. BOURGOIS - VANDENDRIESSCHE		
WIJZIGINGEN		614
04/08/08	12/11/08 PB	
20/08/08	23/12/08 PE	5
09/10/08	22/01/09 PE	
21/10/08 PB		

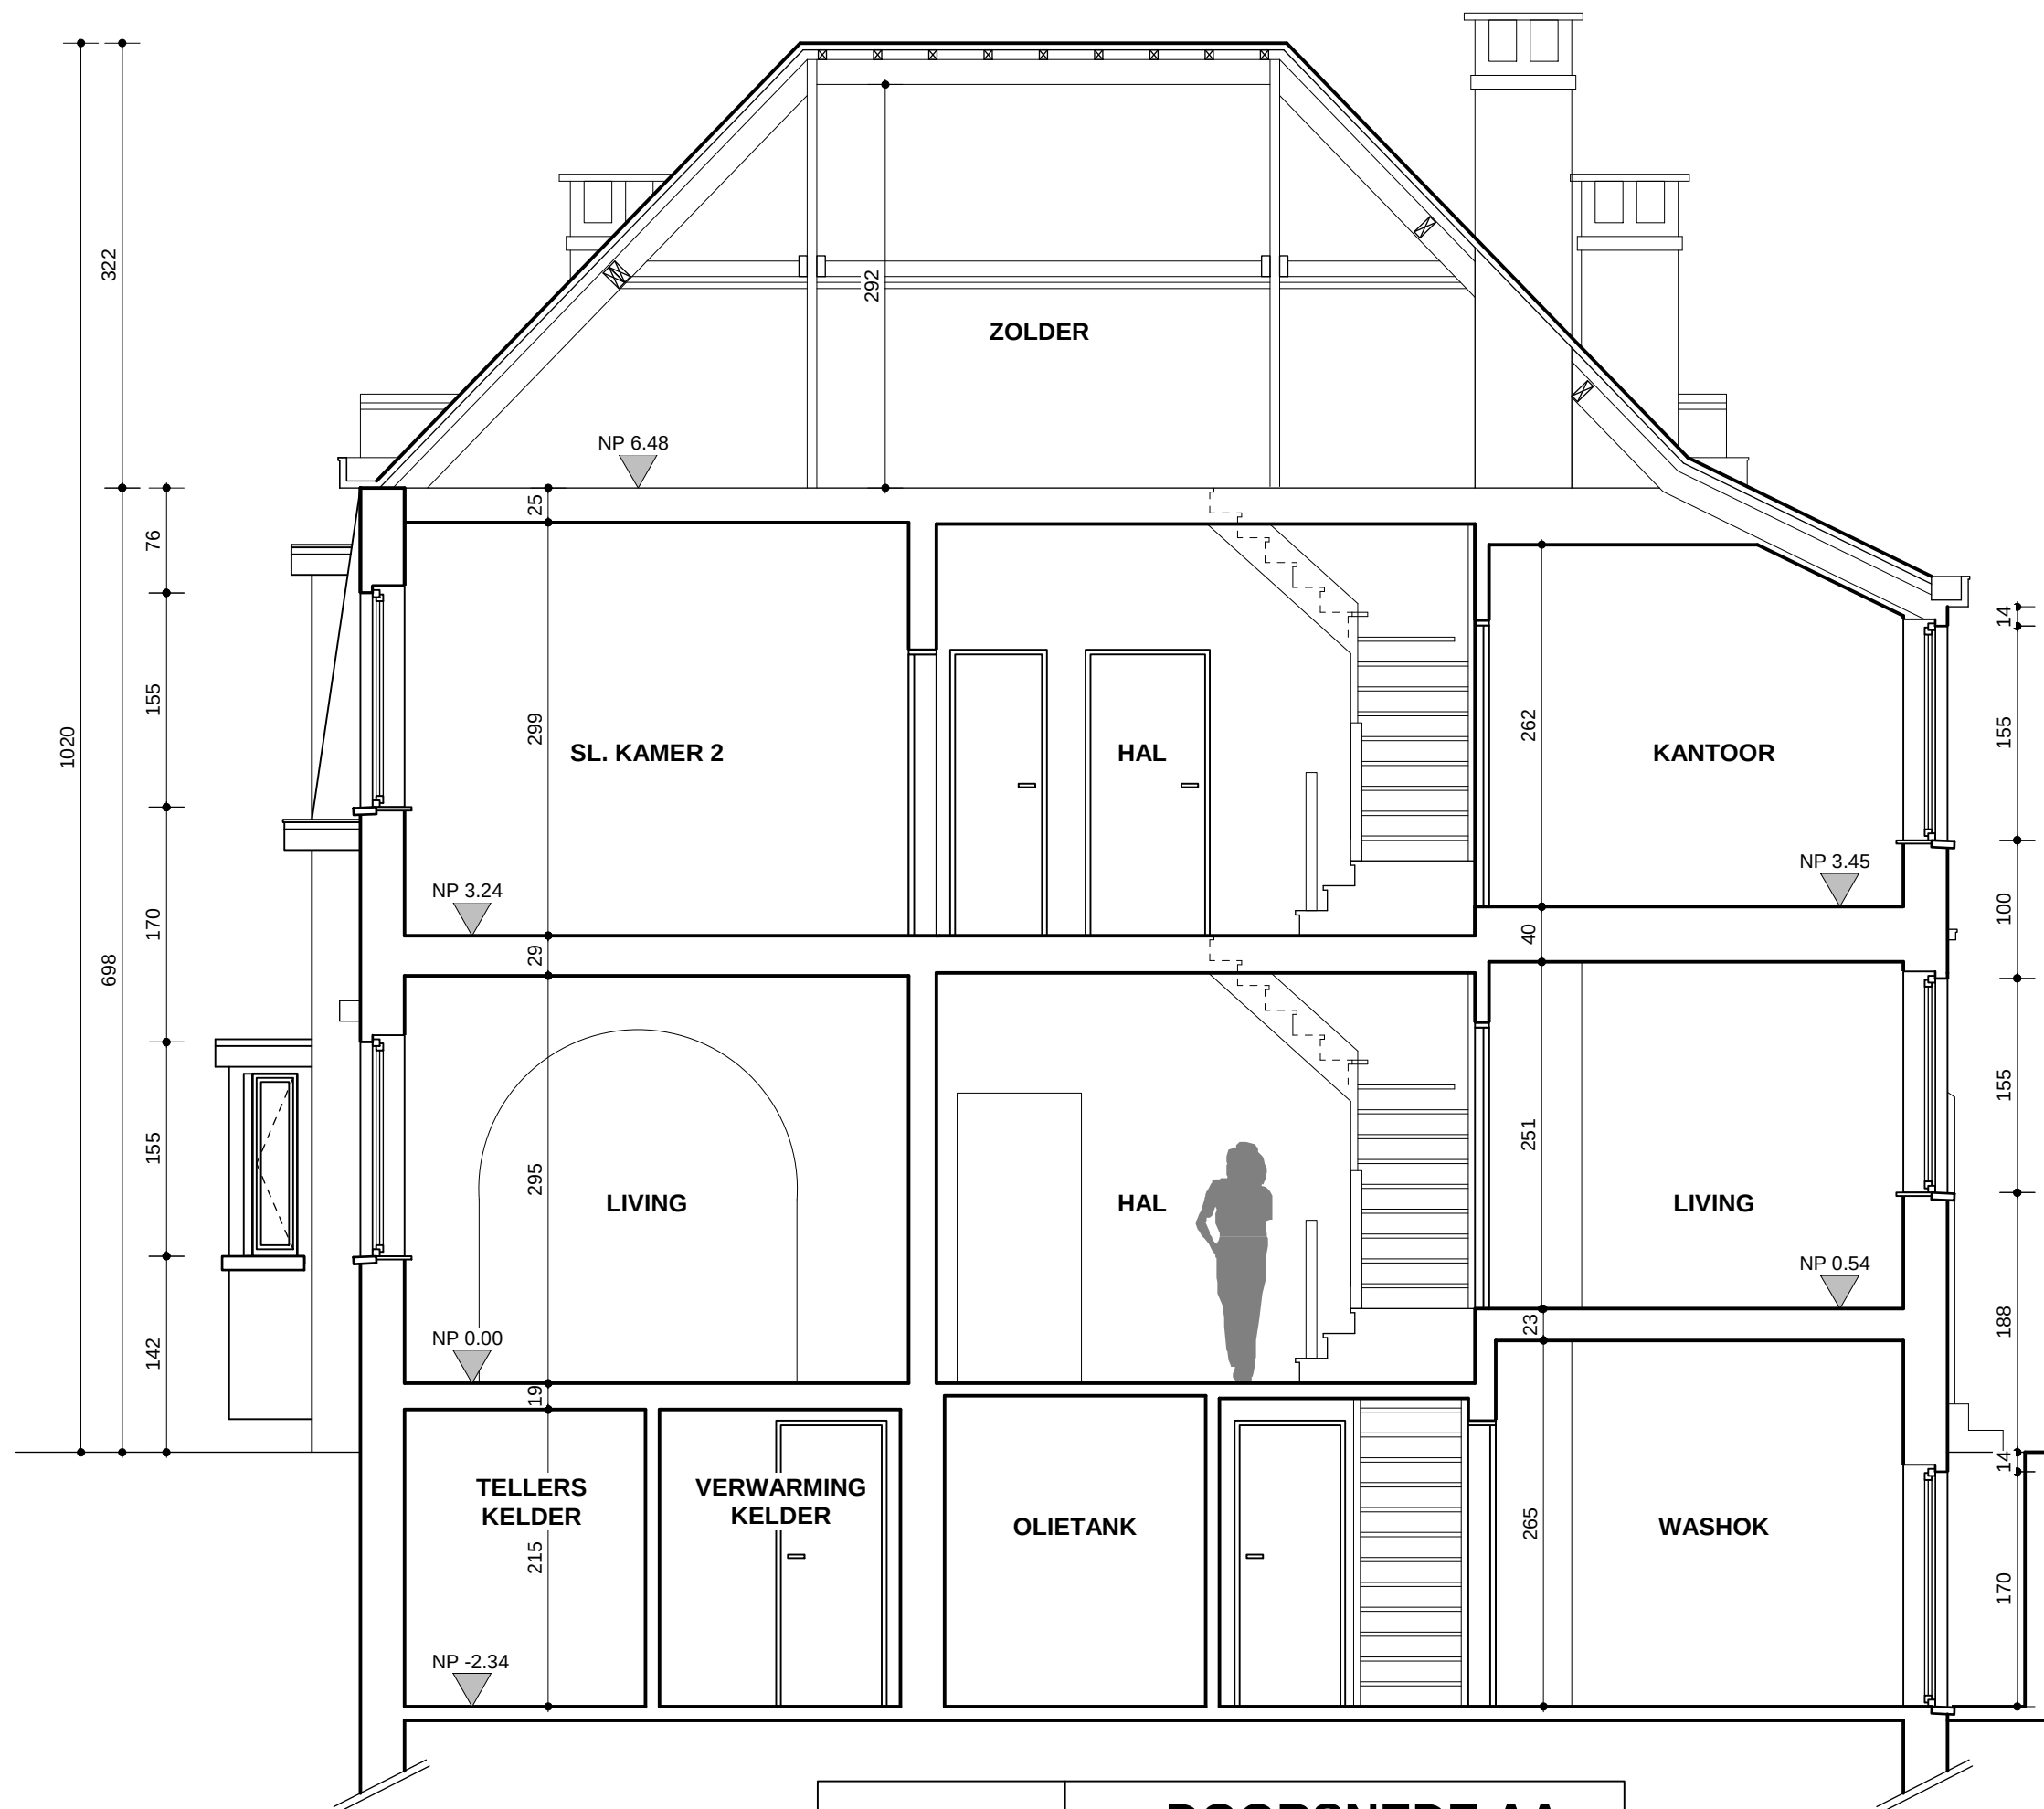


BESTAANDE TOESTAND	DOORSNEDE AA
	SCHAAL 2CM/M

DHR. & MEVR. BOURGOIS - VANDENDRIESSCHE		
WIJZIGINGEN		04/07/08
04/08/08	12/11/08 PB	614
20/08/08	23/12/08 PE	
09/10/08	22/01/09 PE	6
21/10/08 PB		

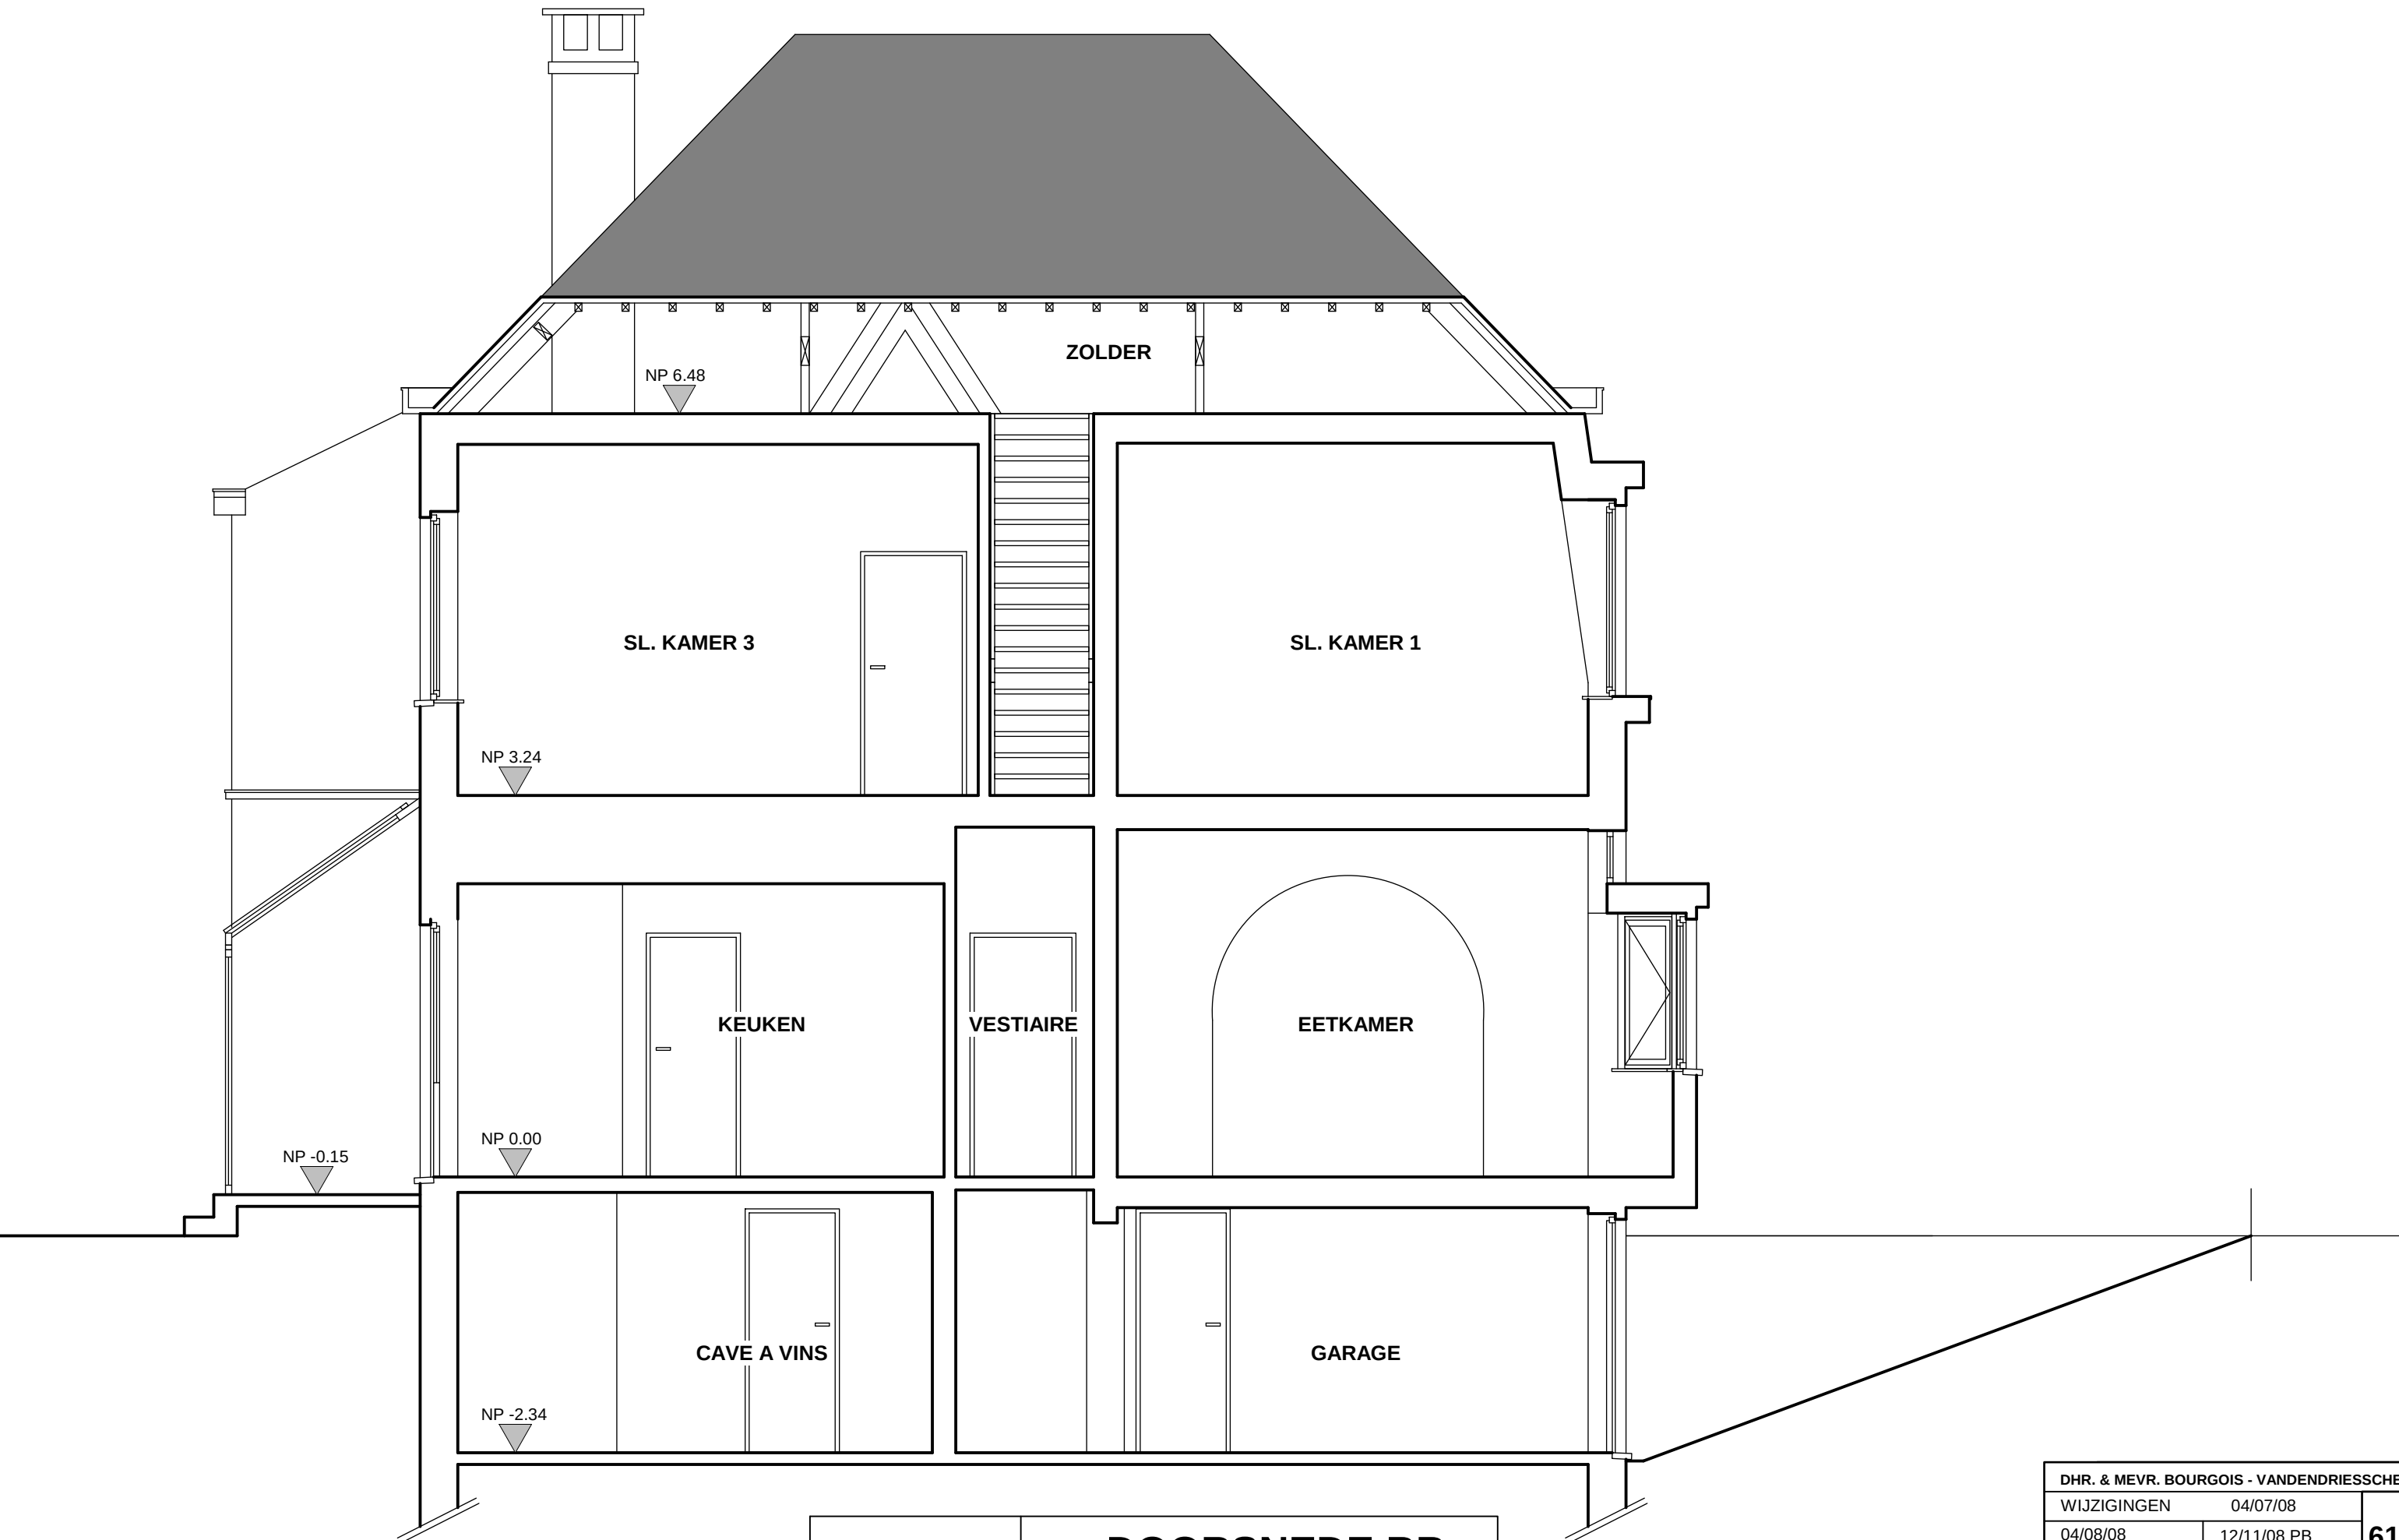

BESTAANDE TOESTAND	DOORSNEDE BB
	SCHAAL 2CM/M

DHR. & MEVR. BOURGOIS - VANDENDRIESSCHE		
WIJZIGINGEN		04/07/08
04/08/08	12/11/08 PB	614
20/08/08	23/12/08 PE	
09/10/08	22/01/09 PE	7
21/10/08 PB		

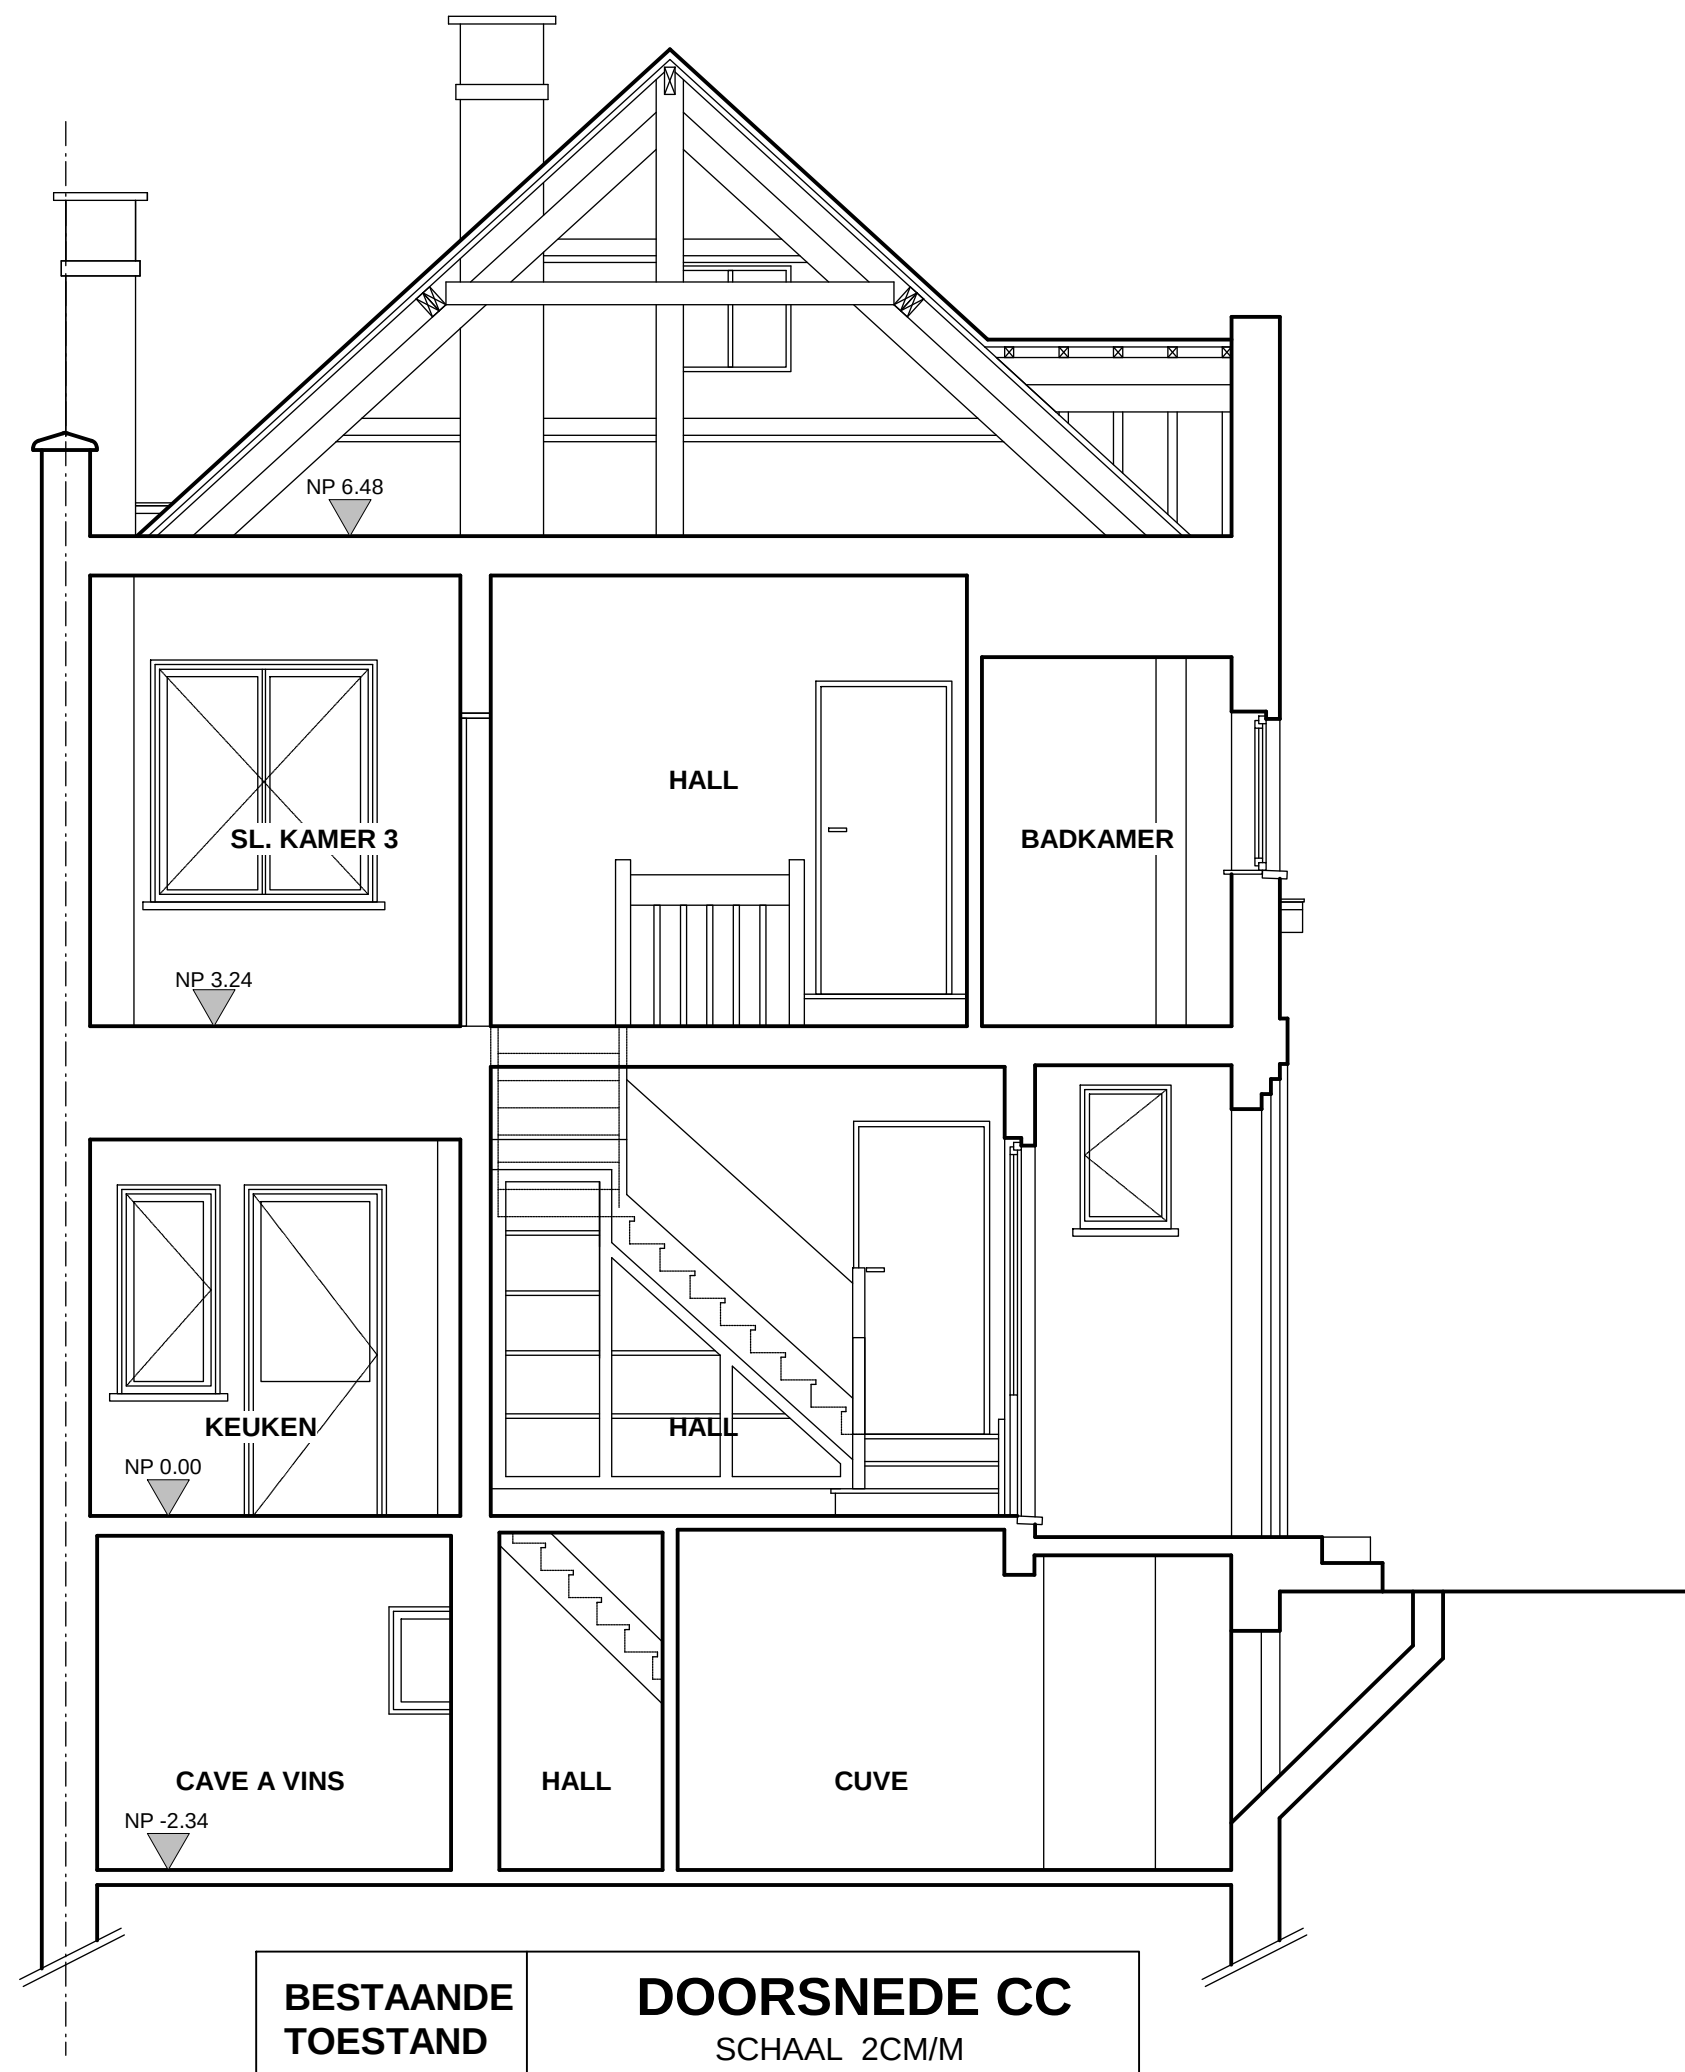

BESTAANDE TOESTAND

DOORSNEDE CC
SCHAAL 2CM/M

DHR. & MEVR. BOURGOIS - VANDENDRIESSCHE		
WIJZIGINGEN	04/07/08	614
04/08/08	12/11/08 PB	
20/08/08	23/12/08 PE	8
09/10/08	22/01/09 PE	
21/10/08 PB		



BESTAANDE TOESTAND	VOORGEVEL
	SCHAAL 2CM/M

DHR. & MEVR. BOURGOIS - VANDENDRIESSCHE		
WIJZIGINGEN	04/07/08	614
04/08/08	12/11/08 PB	
20/08/08	23/12/08 PE	9
09/10/08	22/01/09 PE	
21/10/08 PB		




BESTAANDE
TOESTAND

ACHTERGEVEL

SCHAAL 2CM/M


DHR. & MEVR. BOURGOIS - VANDENDRIESSCHE		
WIJZIGINGEN		04/07/08
04/08/08	12/11/08 PB	614
20/08/08	23/12/08 PE	
09/10/08	22/01/09 PE	10
21/10/08 PB		

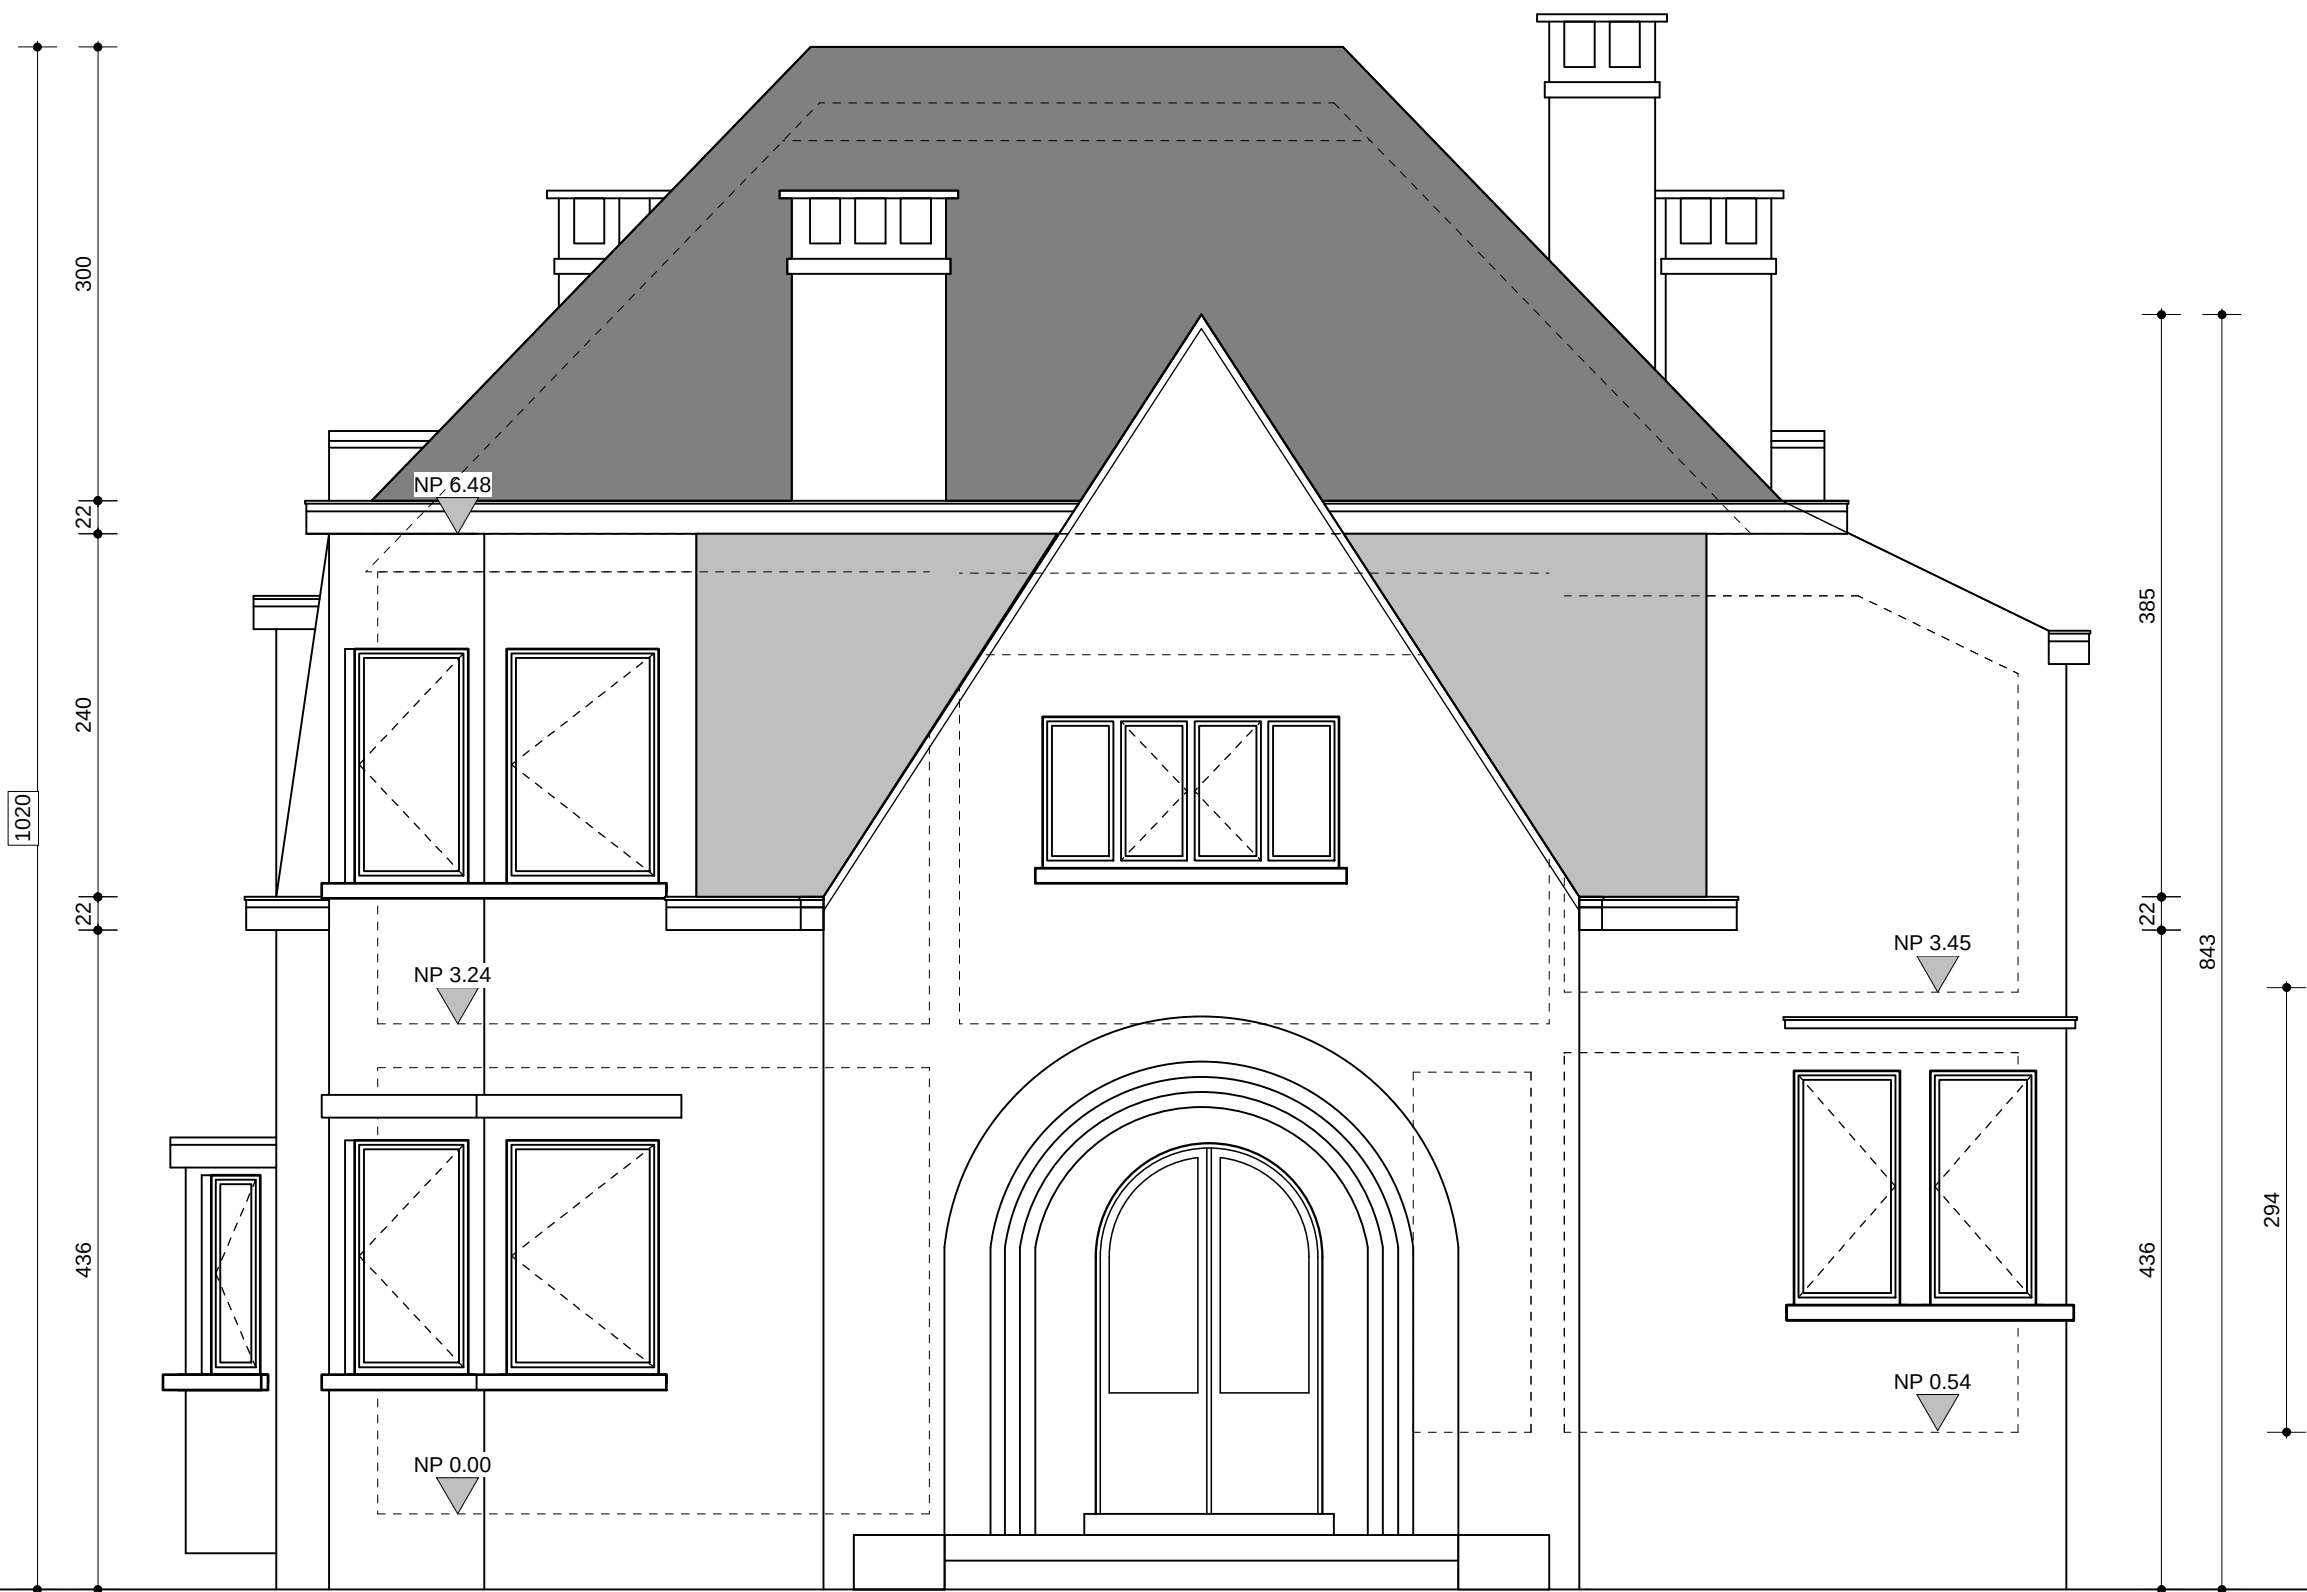

BESTAANDE TOESTAND	ZIJGEVEL RECHTS
	SCHAAL 2CM/M


DHR. & MEVR. BOURGOIS - VANDENDRIESSCHE		
WIJZIGINGEN		04/07/08
04/08/08	12/11/08 PB	614
20/08/08	23/12/08 PE	
09/10/08	22/01/09 PE	11
21/10/08 PB		

NIEUWE TOESTAND

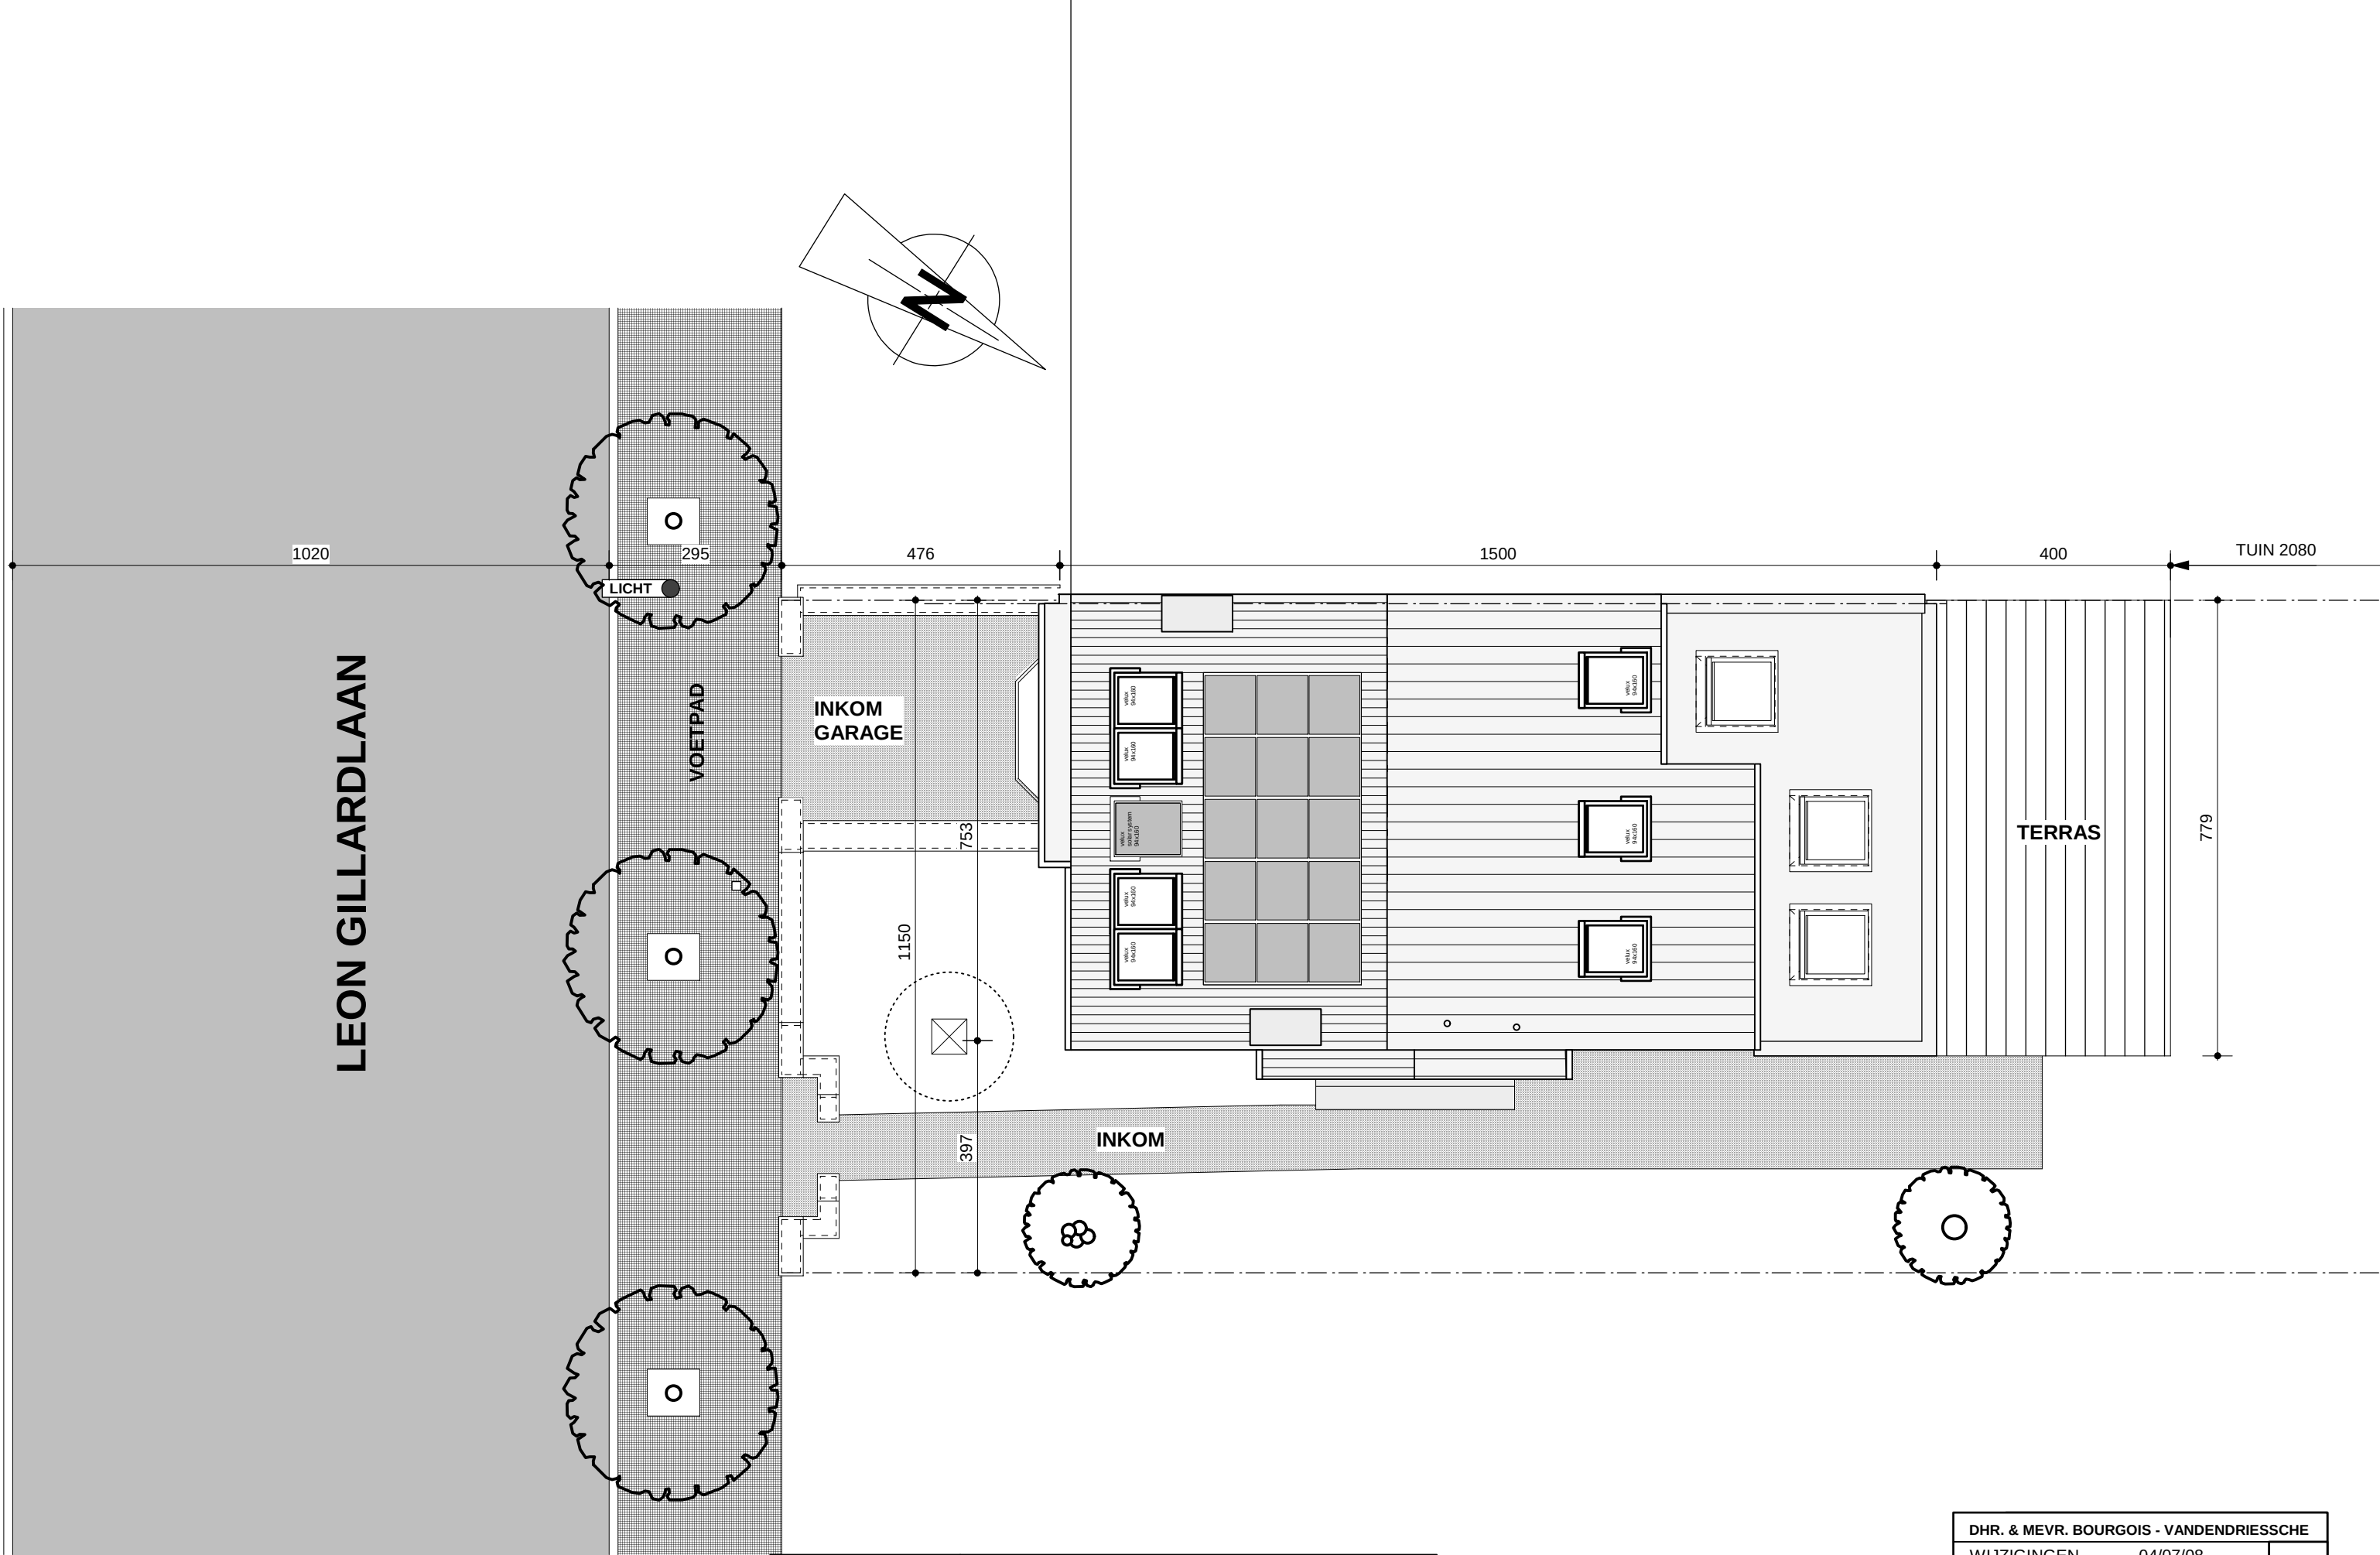

NIEUWE TOESTAND	INPLANTING SCHAAL 1 CM/M
--------------------	-----------------------------

DHR. & MEVR. BOURGOIS - VANDENDRIESSCHE		
WIJZIGINGEN		04/07/08
04/08/08	12/11/08 PB	614
20/08/08	23/12/08 PE	
09/10/08	22/01/09 PE	12
21/10/08 PB		


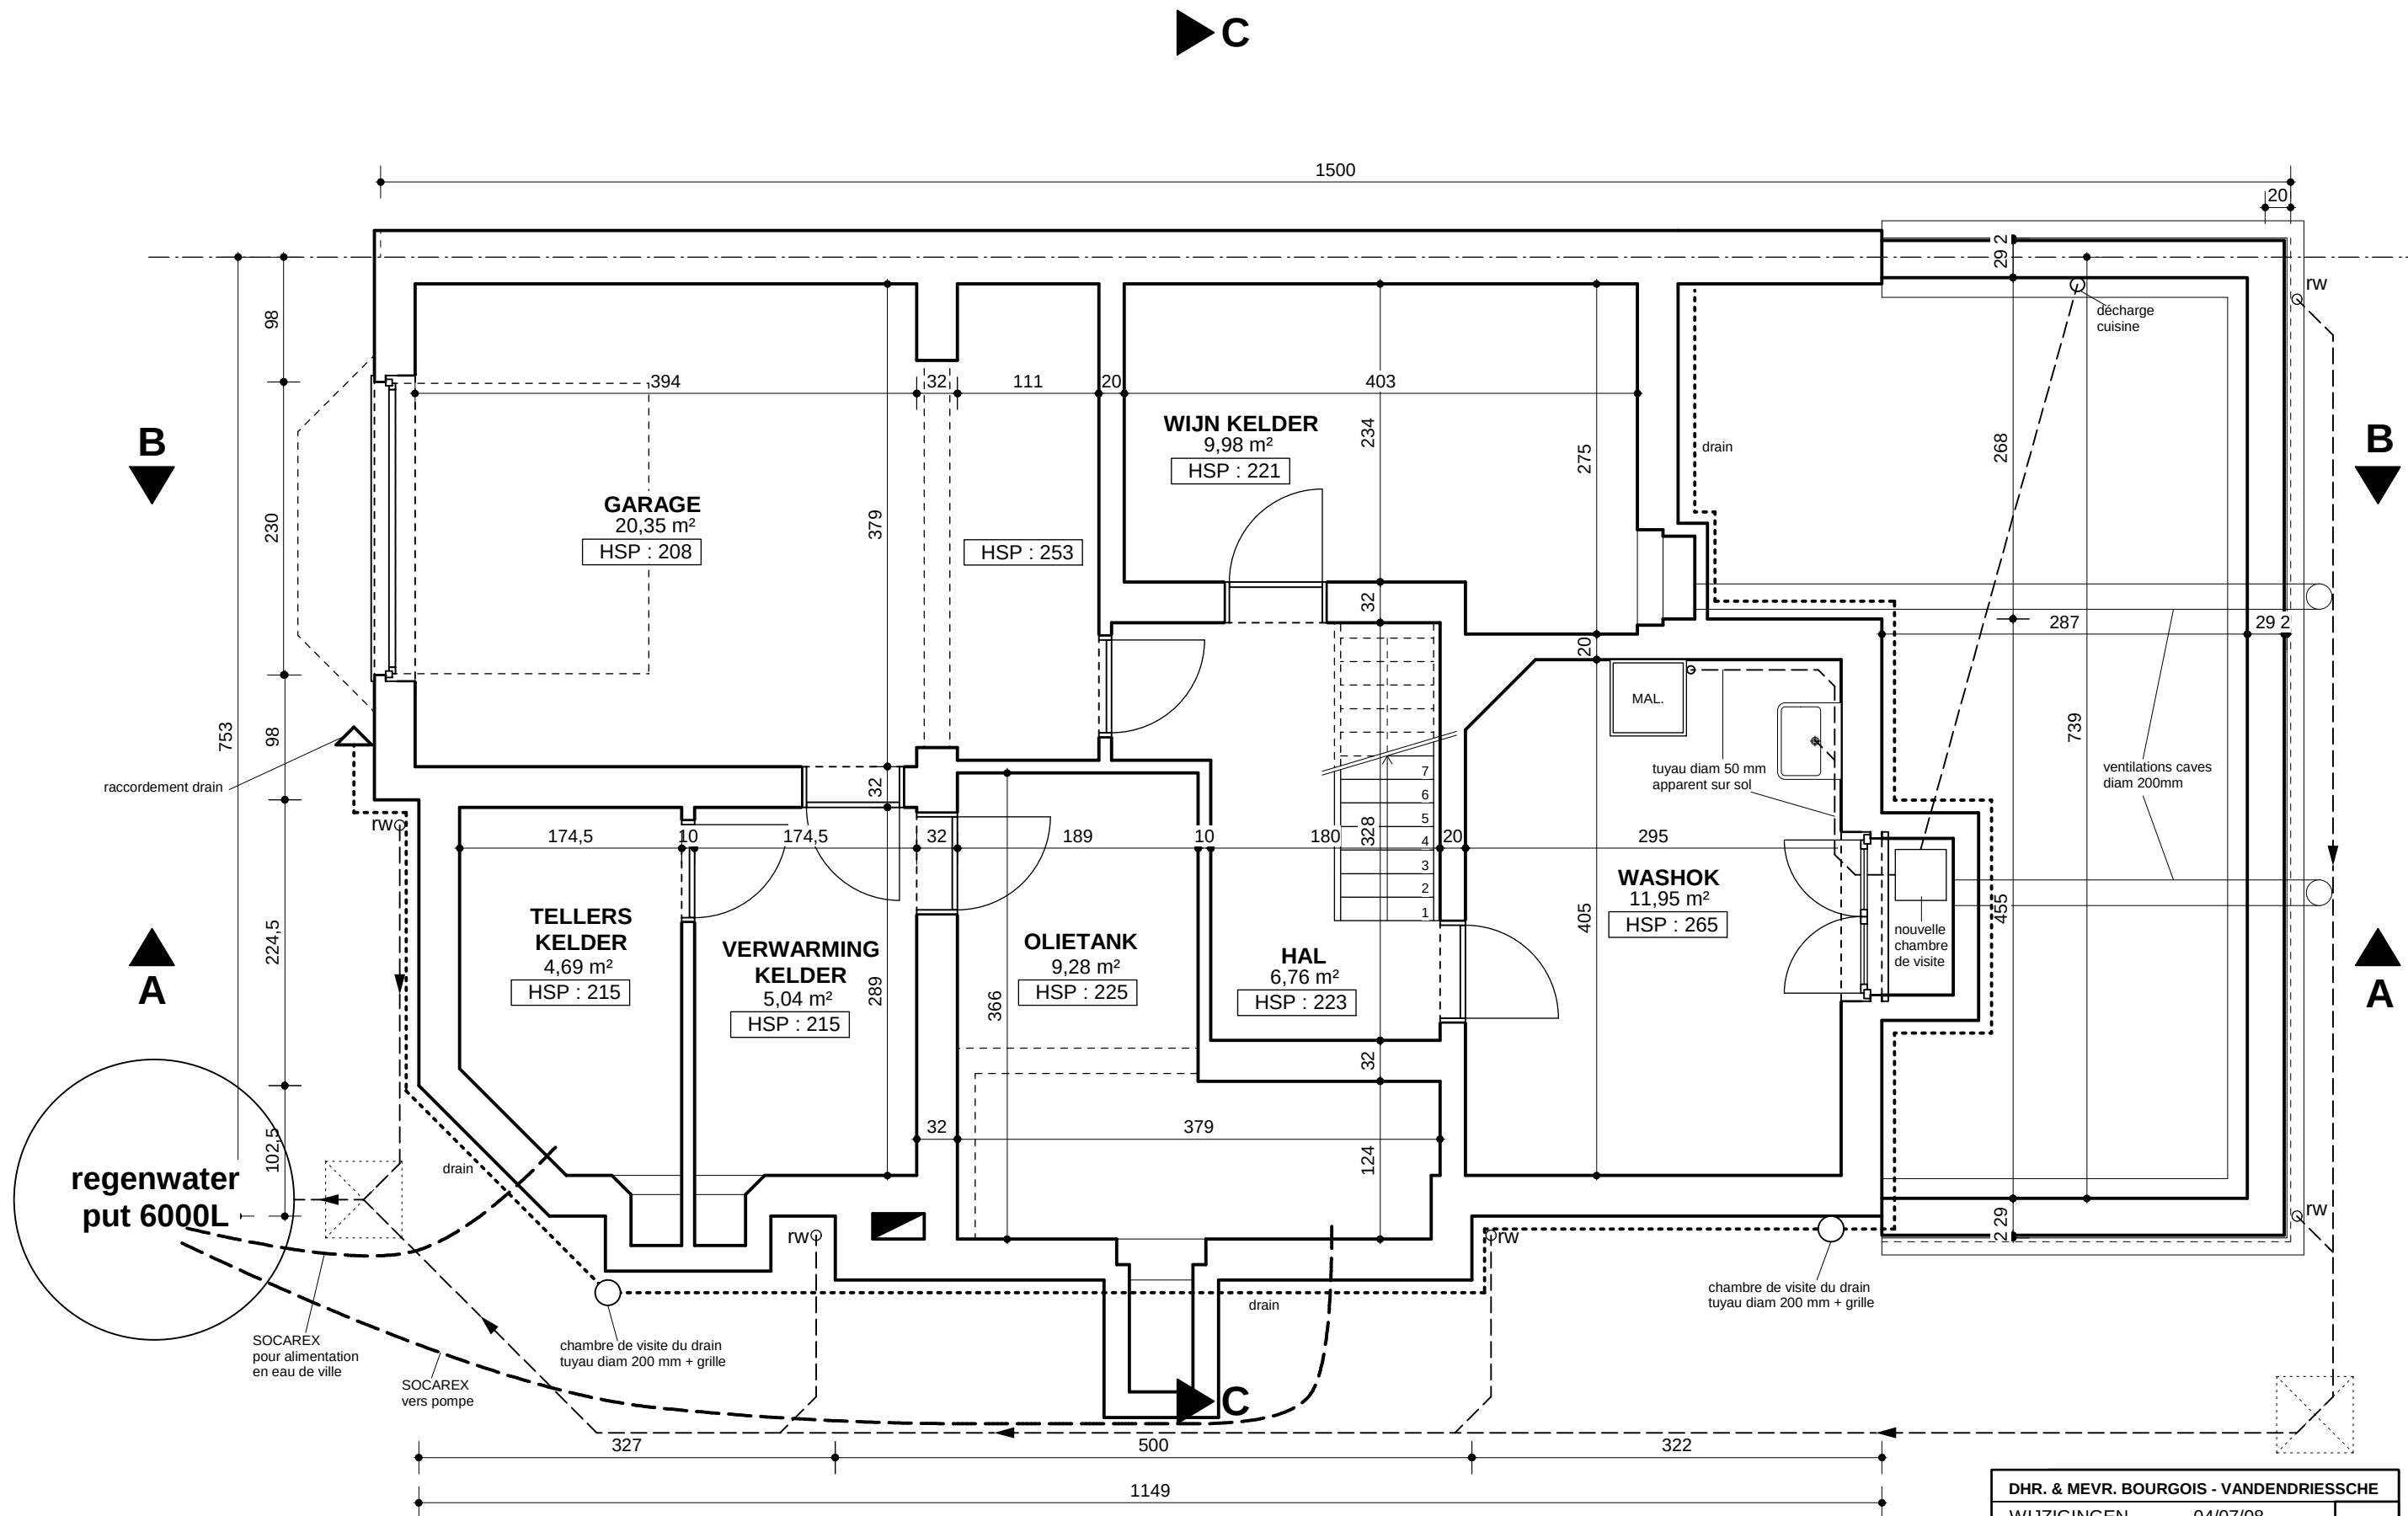


NIEUWE TOESTAND

KELDERVERDIEPING

SCHAAL 2CM/M

DHR. & MEVR. BOURGOIS - VANDENDRIESSCHE		
WIJZIGINGEN		
04/08/08	12/11/08 PB	614
20/08/08	23/12/08 PE	
09/10/08	22/01/09 PE	13
21/10/08 PB		

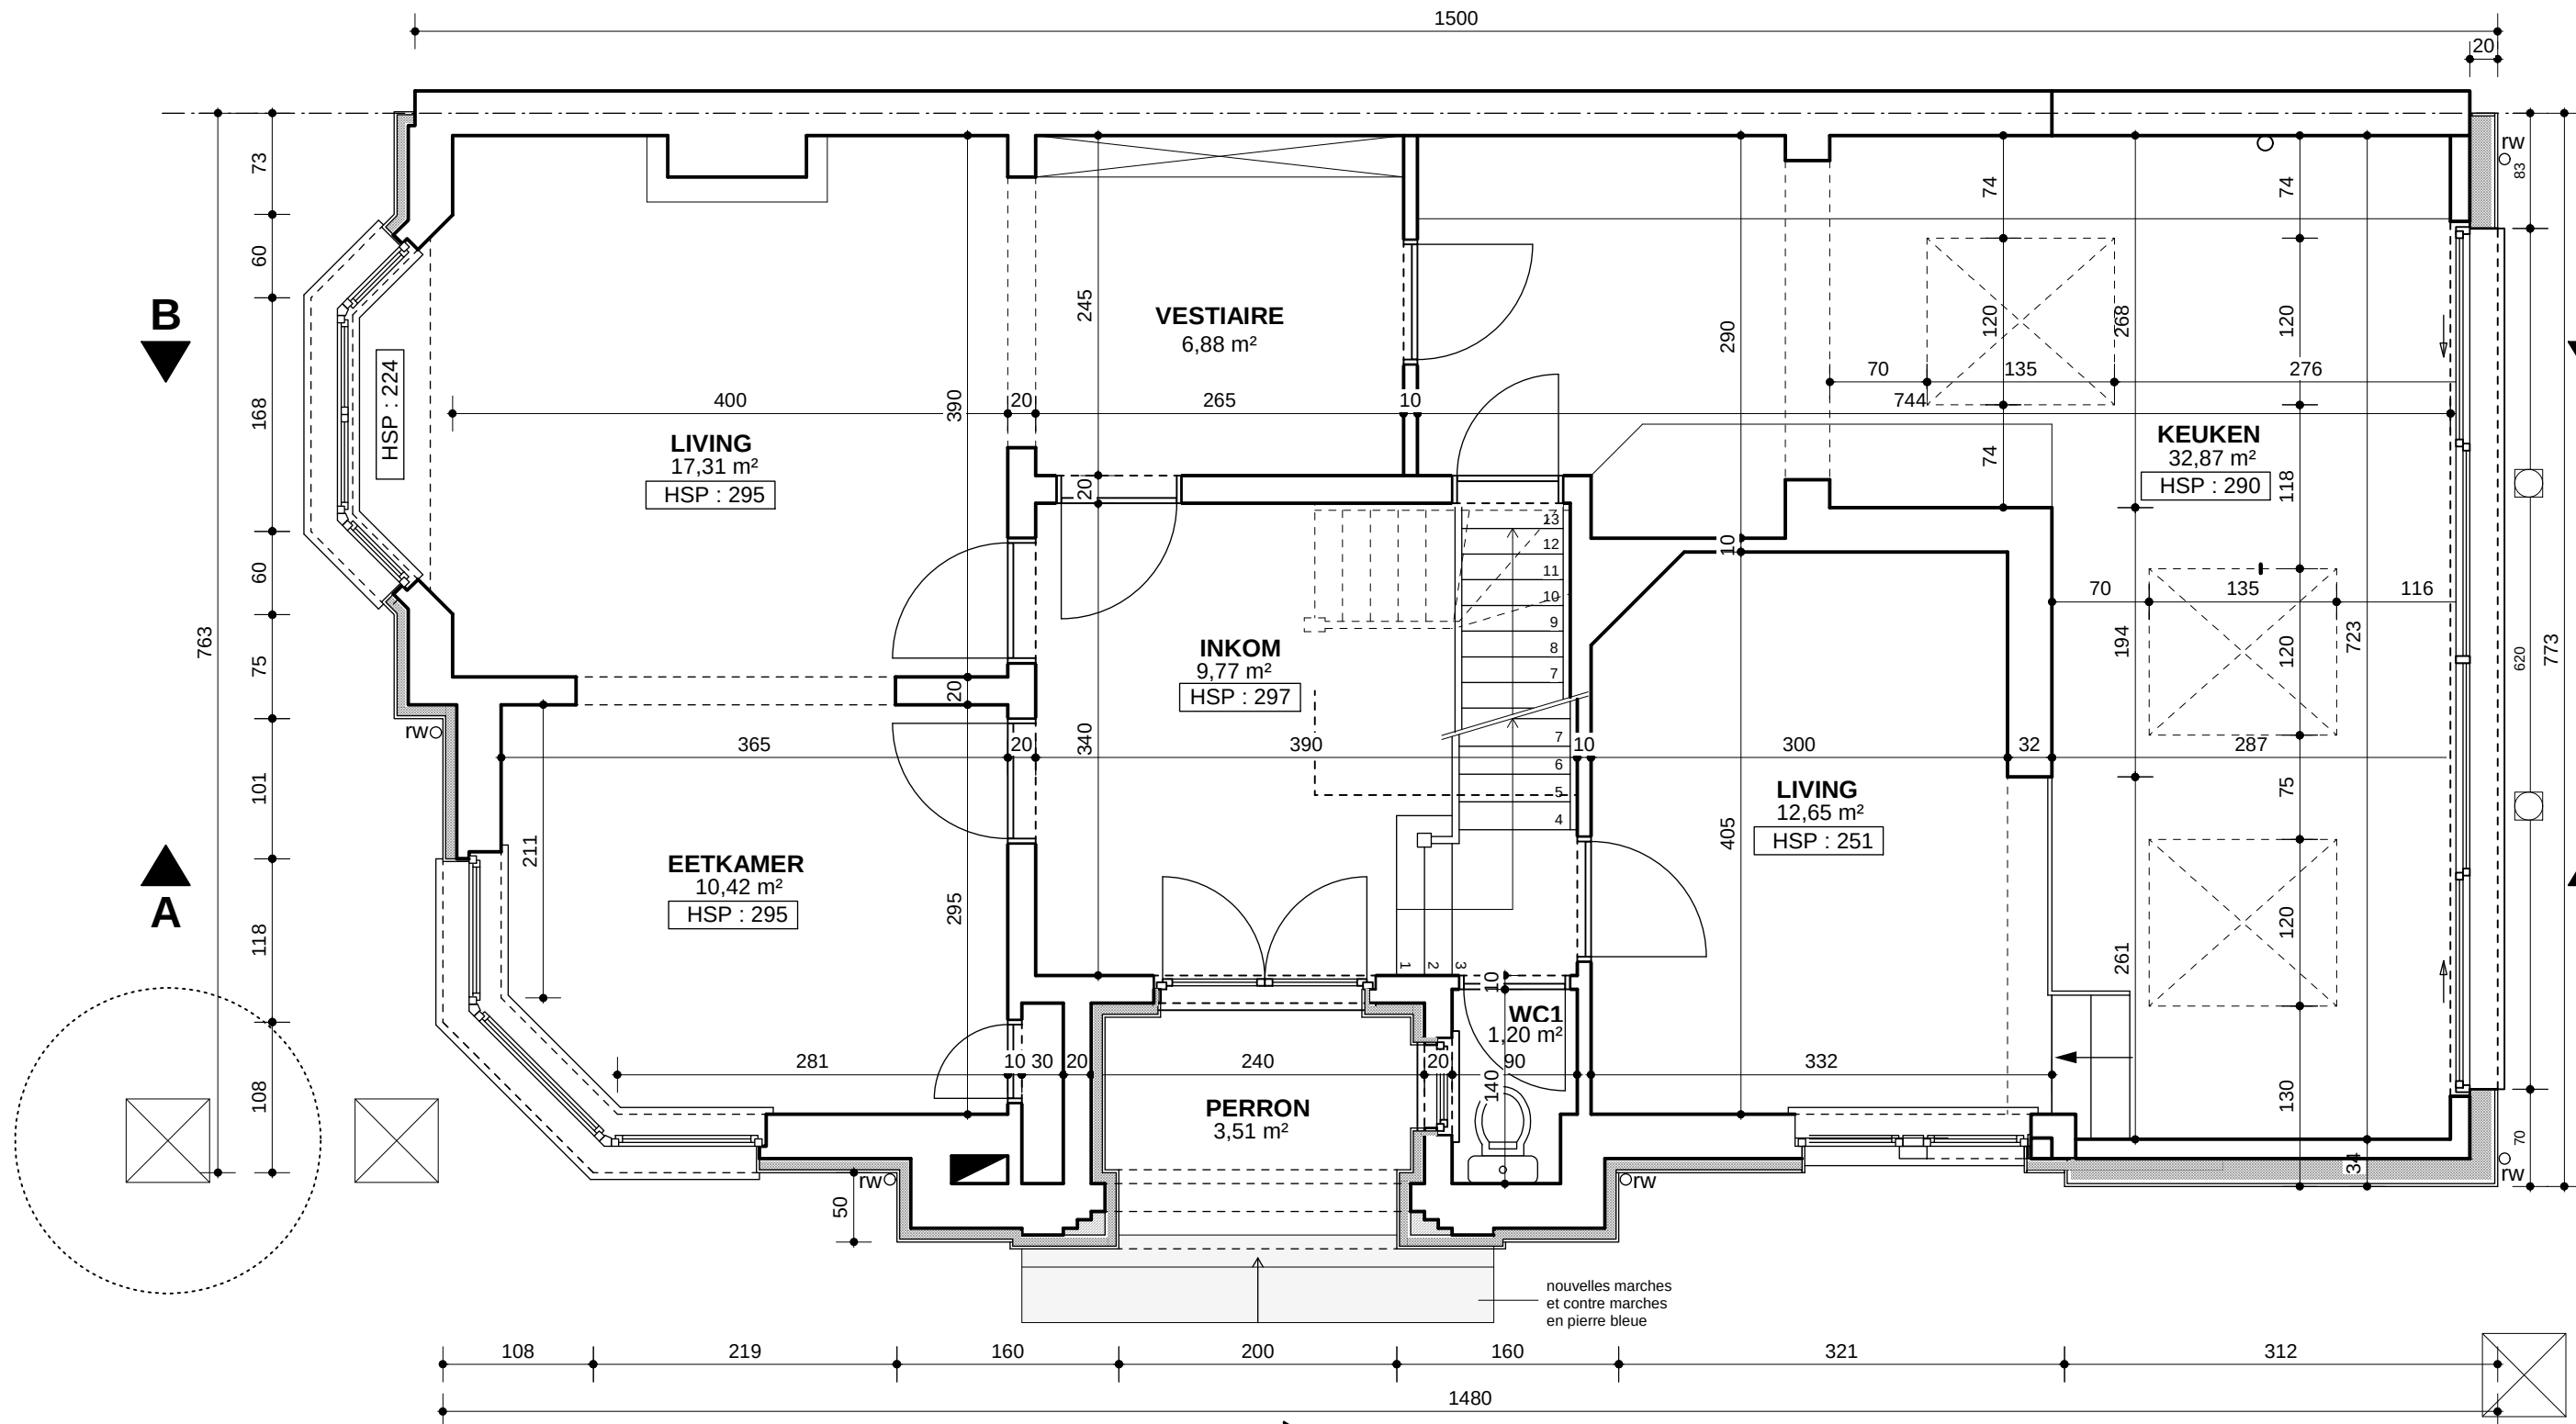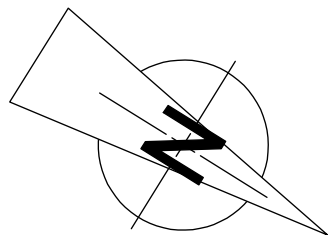


NIEUWE TOESTAND


GELIJKVLOERS

SCHAAL 2CM/M

DHR. & MEVR. BOURGOIS - VANDENDRIESSCHE		
WIJZIGINGEN		04/07/08
04/08/08	12/11/08 PB	614
20/08/08	23/12/08 PE	
09/10/08	22/01/09 PE	14
21/10/08 PB		

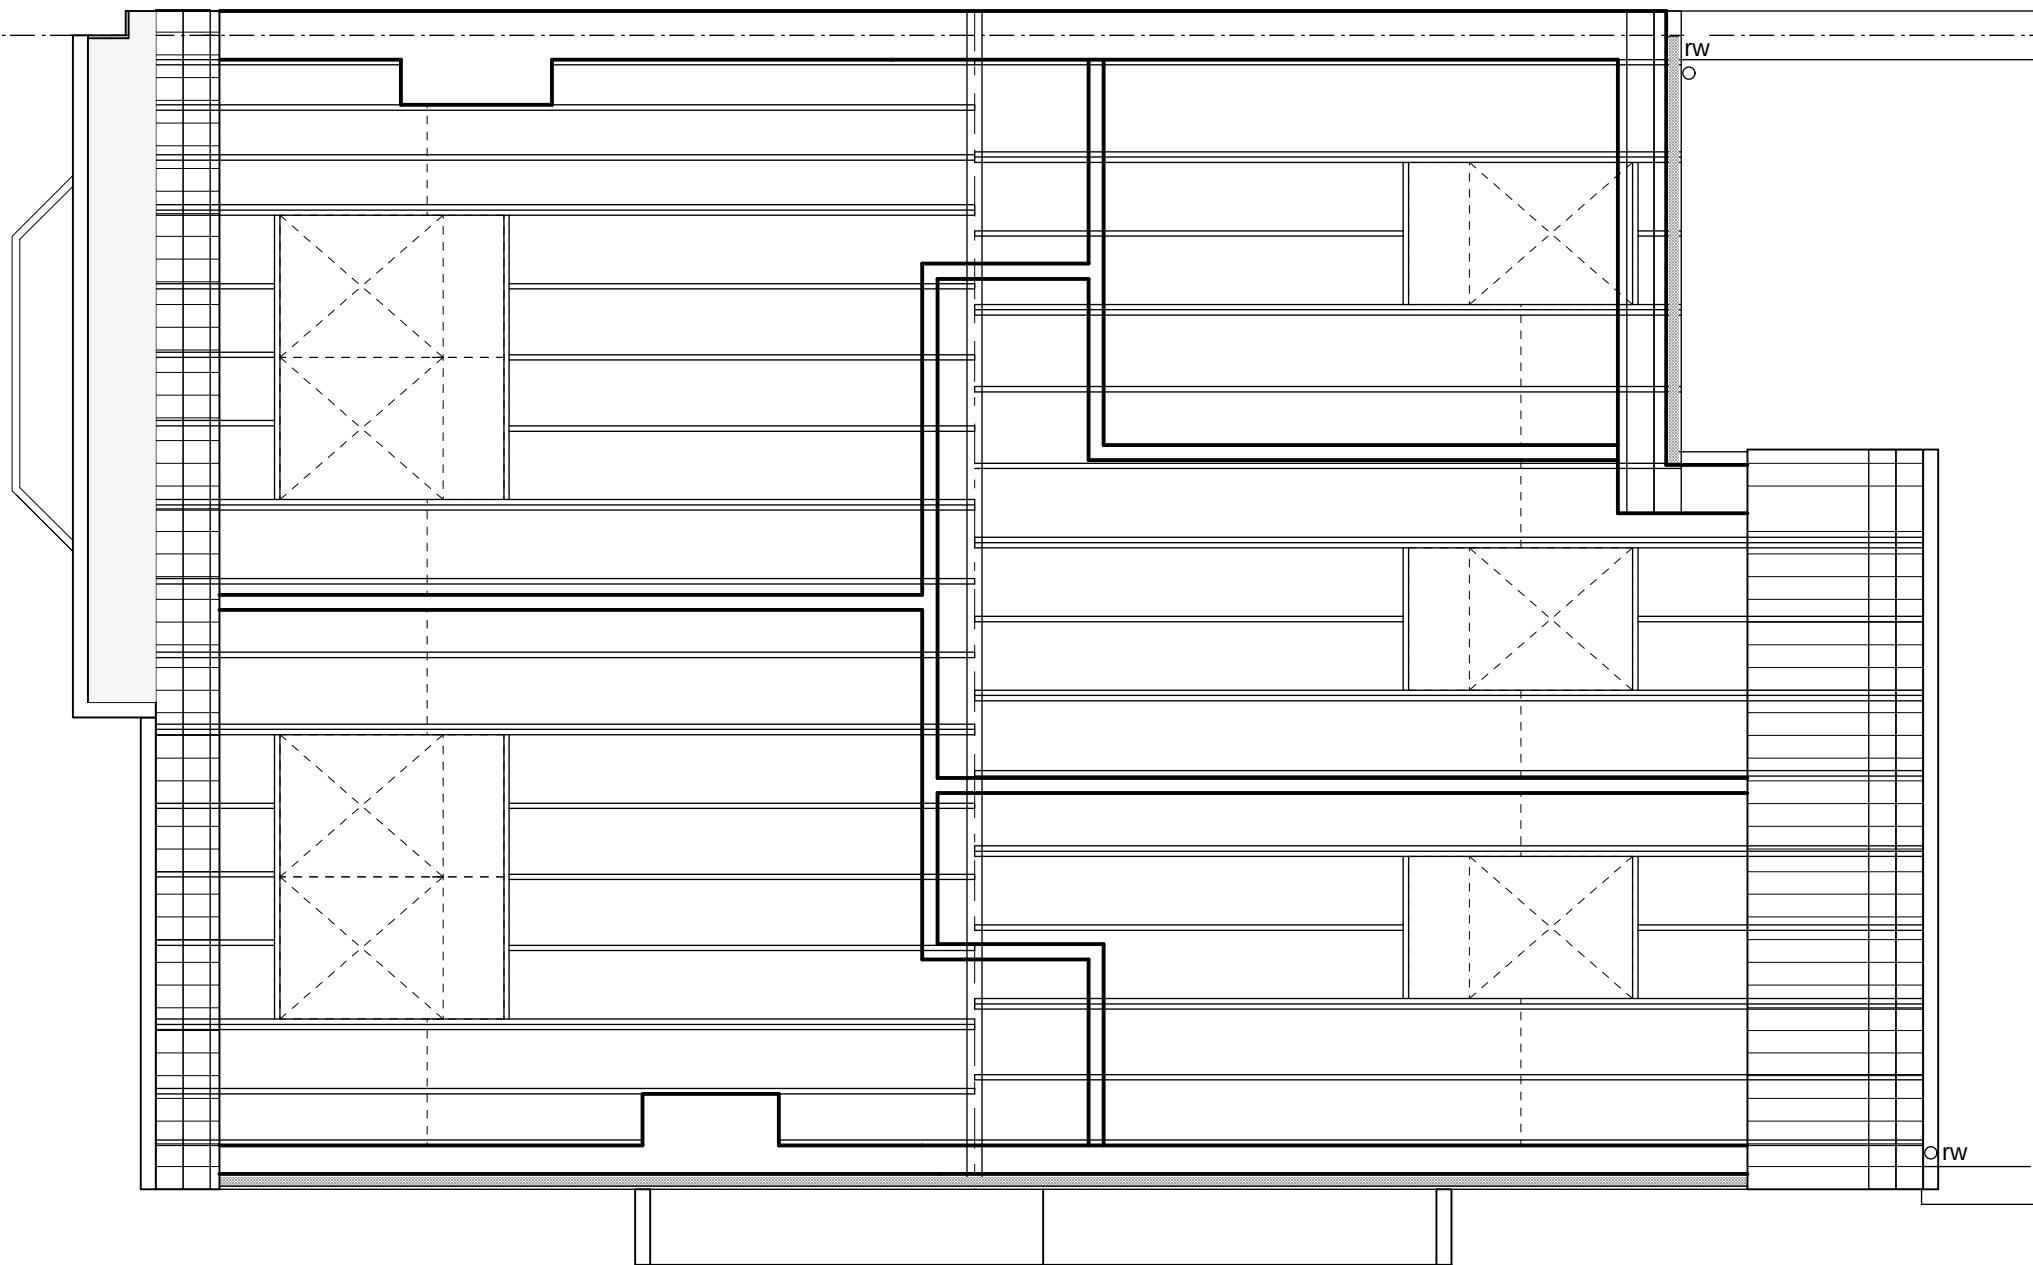


2de VERDIEPING

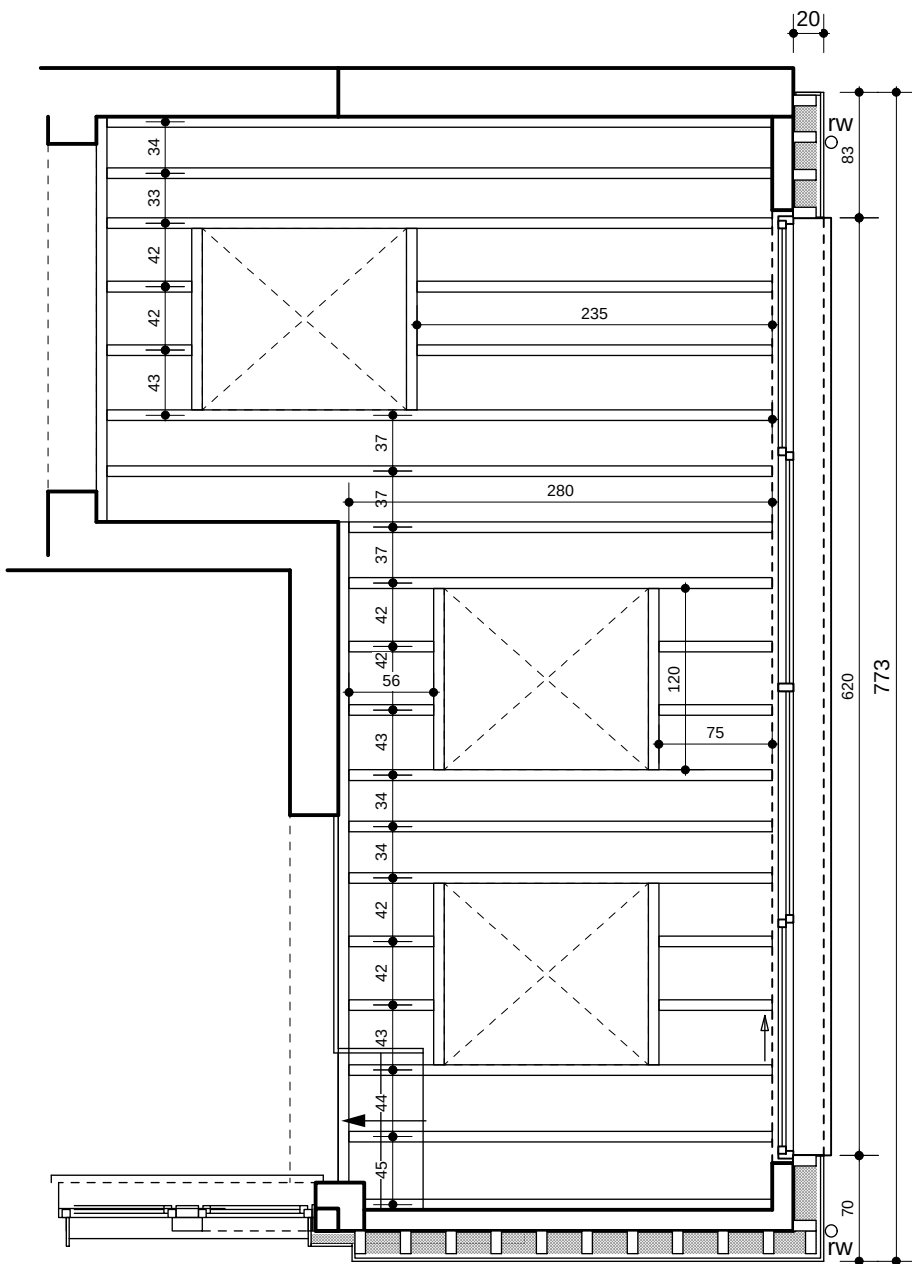

GELIJKVLOERS


NIEUWE TOESTAND	ROOSTERING	
	SCHAAL 2CM/M	

DHR. & MEVR. BOURGOIS - VANDENDRIESSCHE		
WIJZIGINGEN		04/07/08
04/08/08	12/11/08 PB	614
20/08/08	23/12/08 PE	
09/10/08	22/01/09 PE	17
21/10/08 PB		

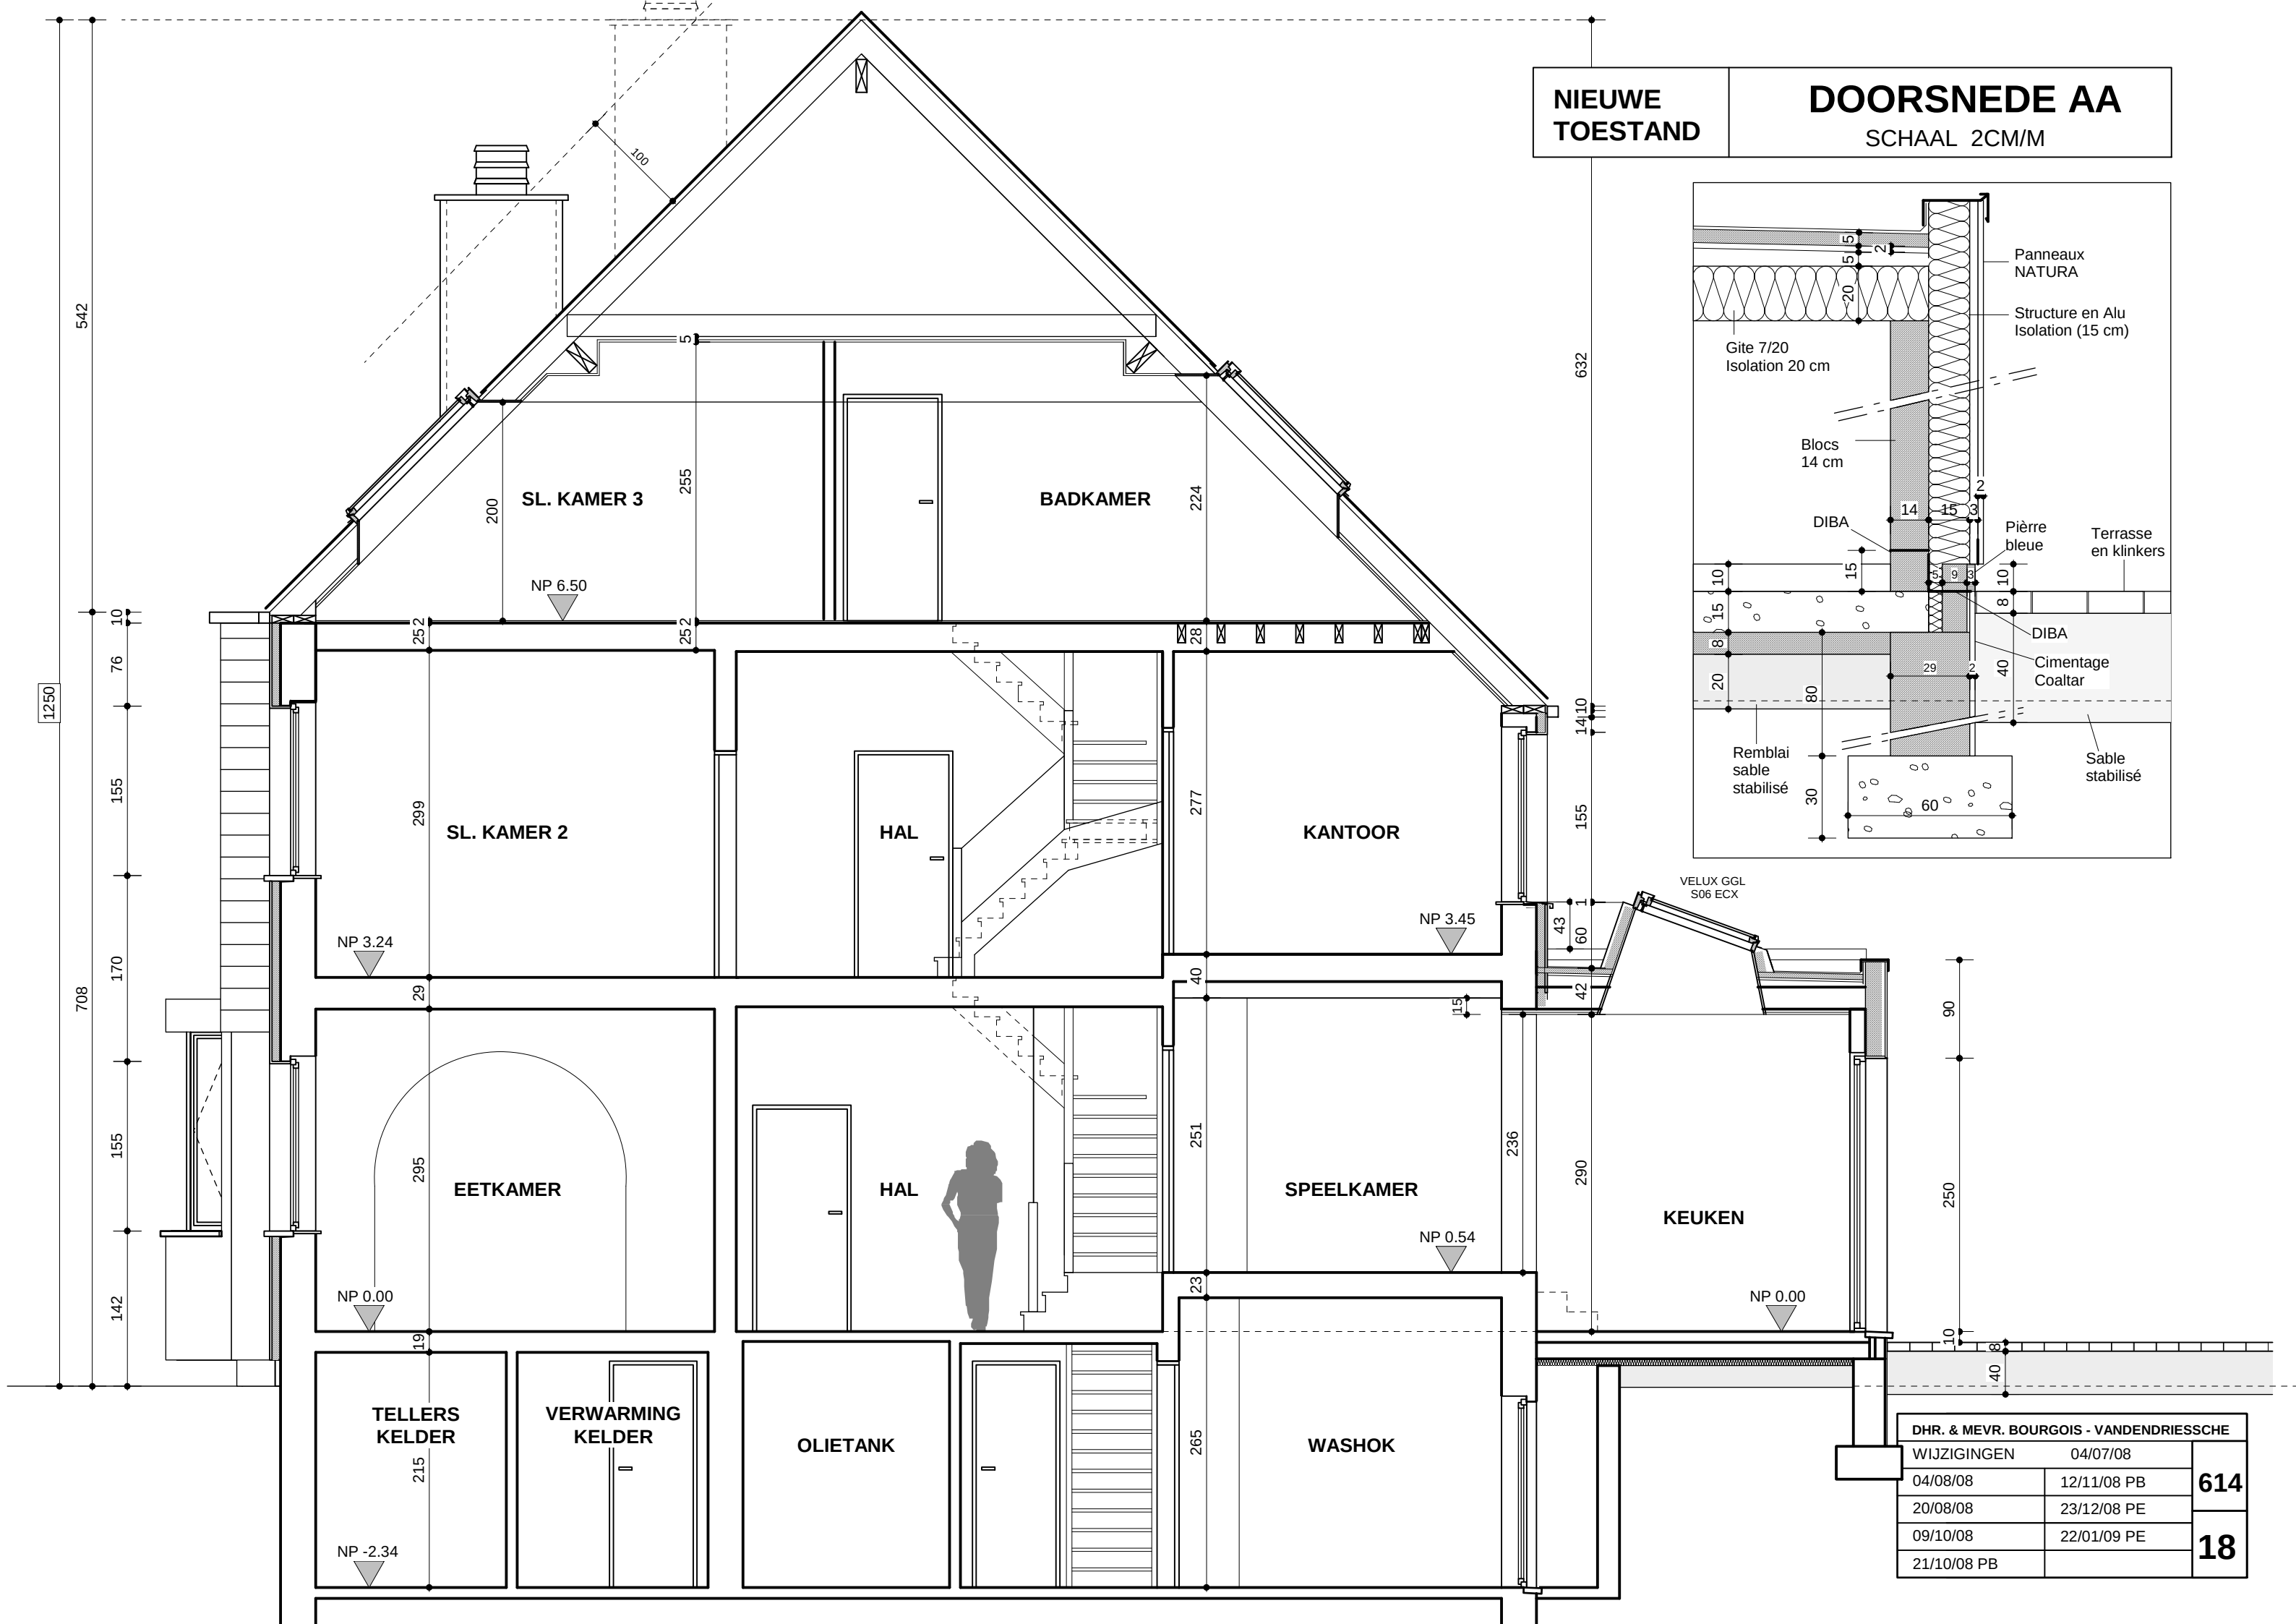


NIEUWE
TOESTAND

DOORSNEDE AA
SCHAAL 2CM/M

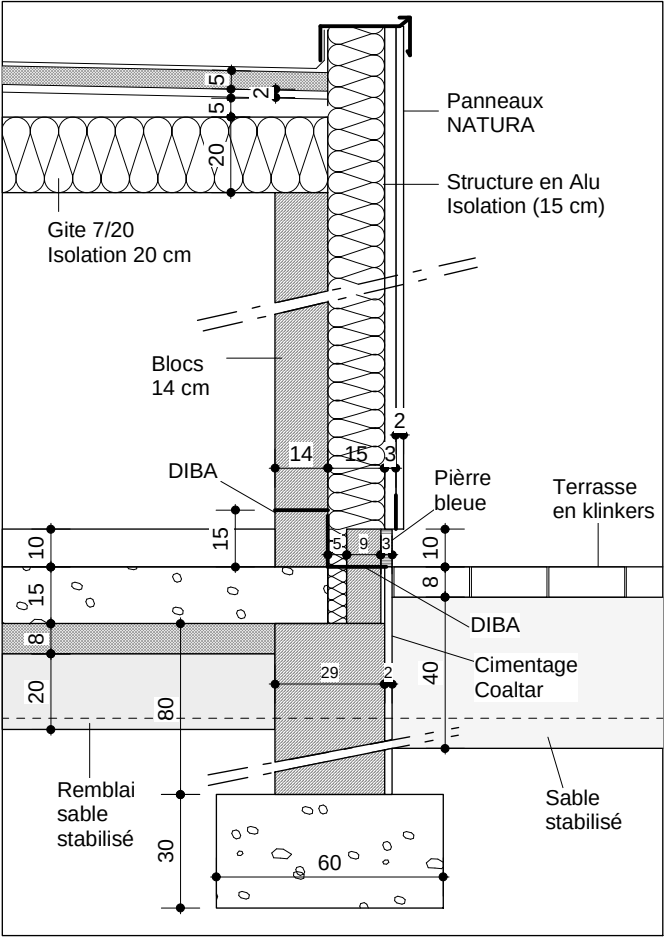


DHR. & MEVR. BOURGOIS - VANDENDRIESSCHE		
WIJZIGINGEN		
	04/07/08	
04/08/08	12/11/08 PB	614
20/08/08	23/12/08 PE	
09/10/08	22/01/09 PE	18
21/10/08 PB		

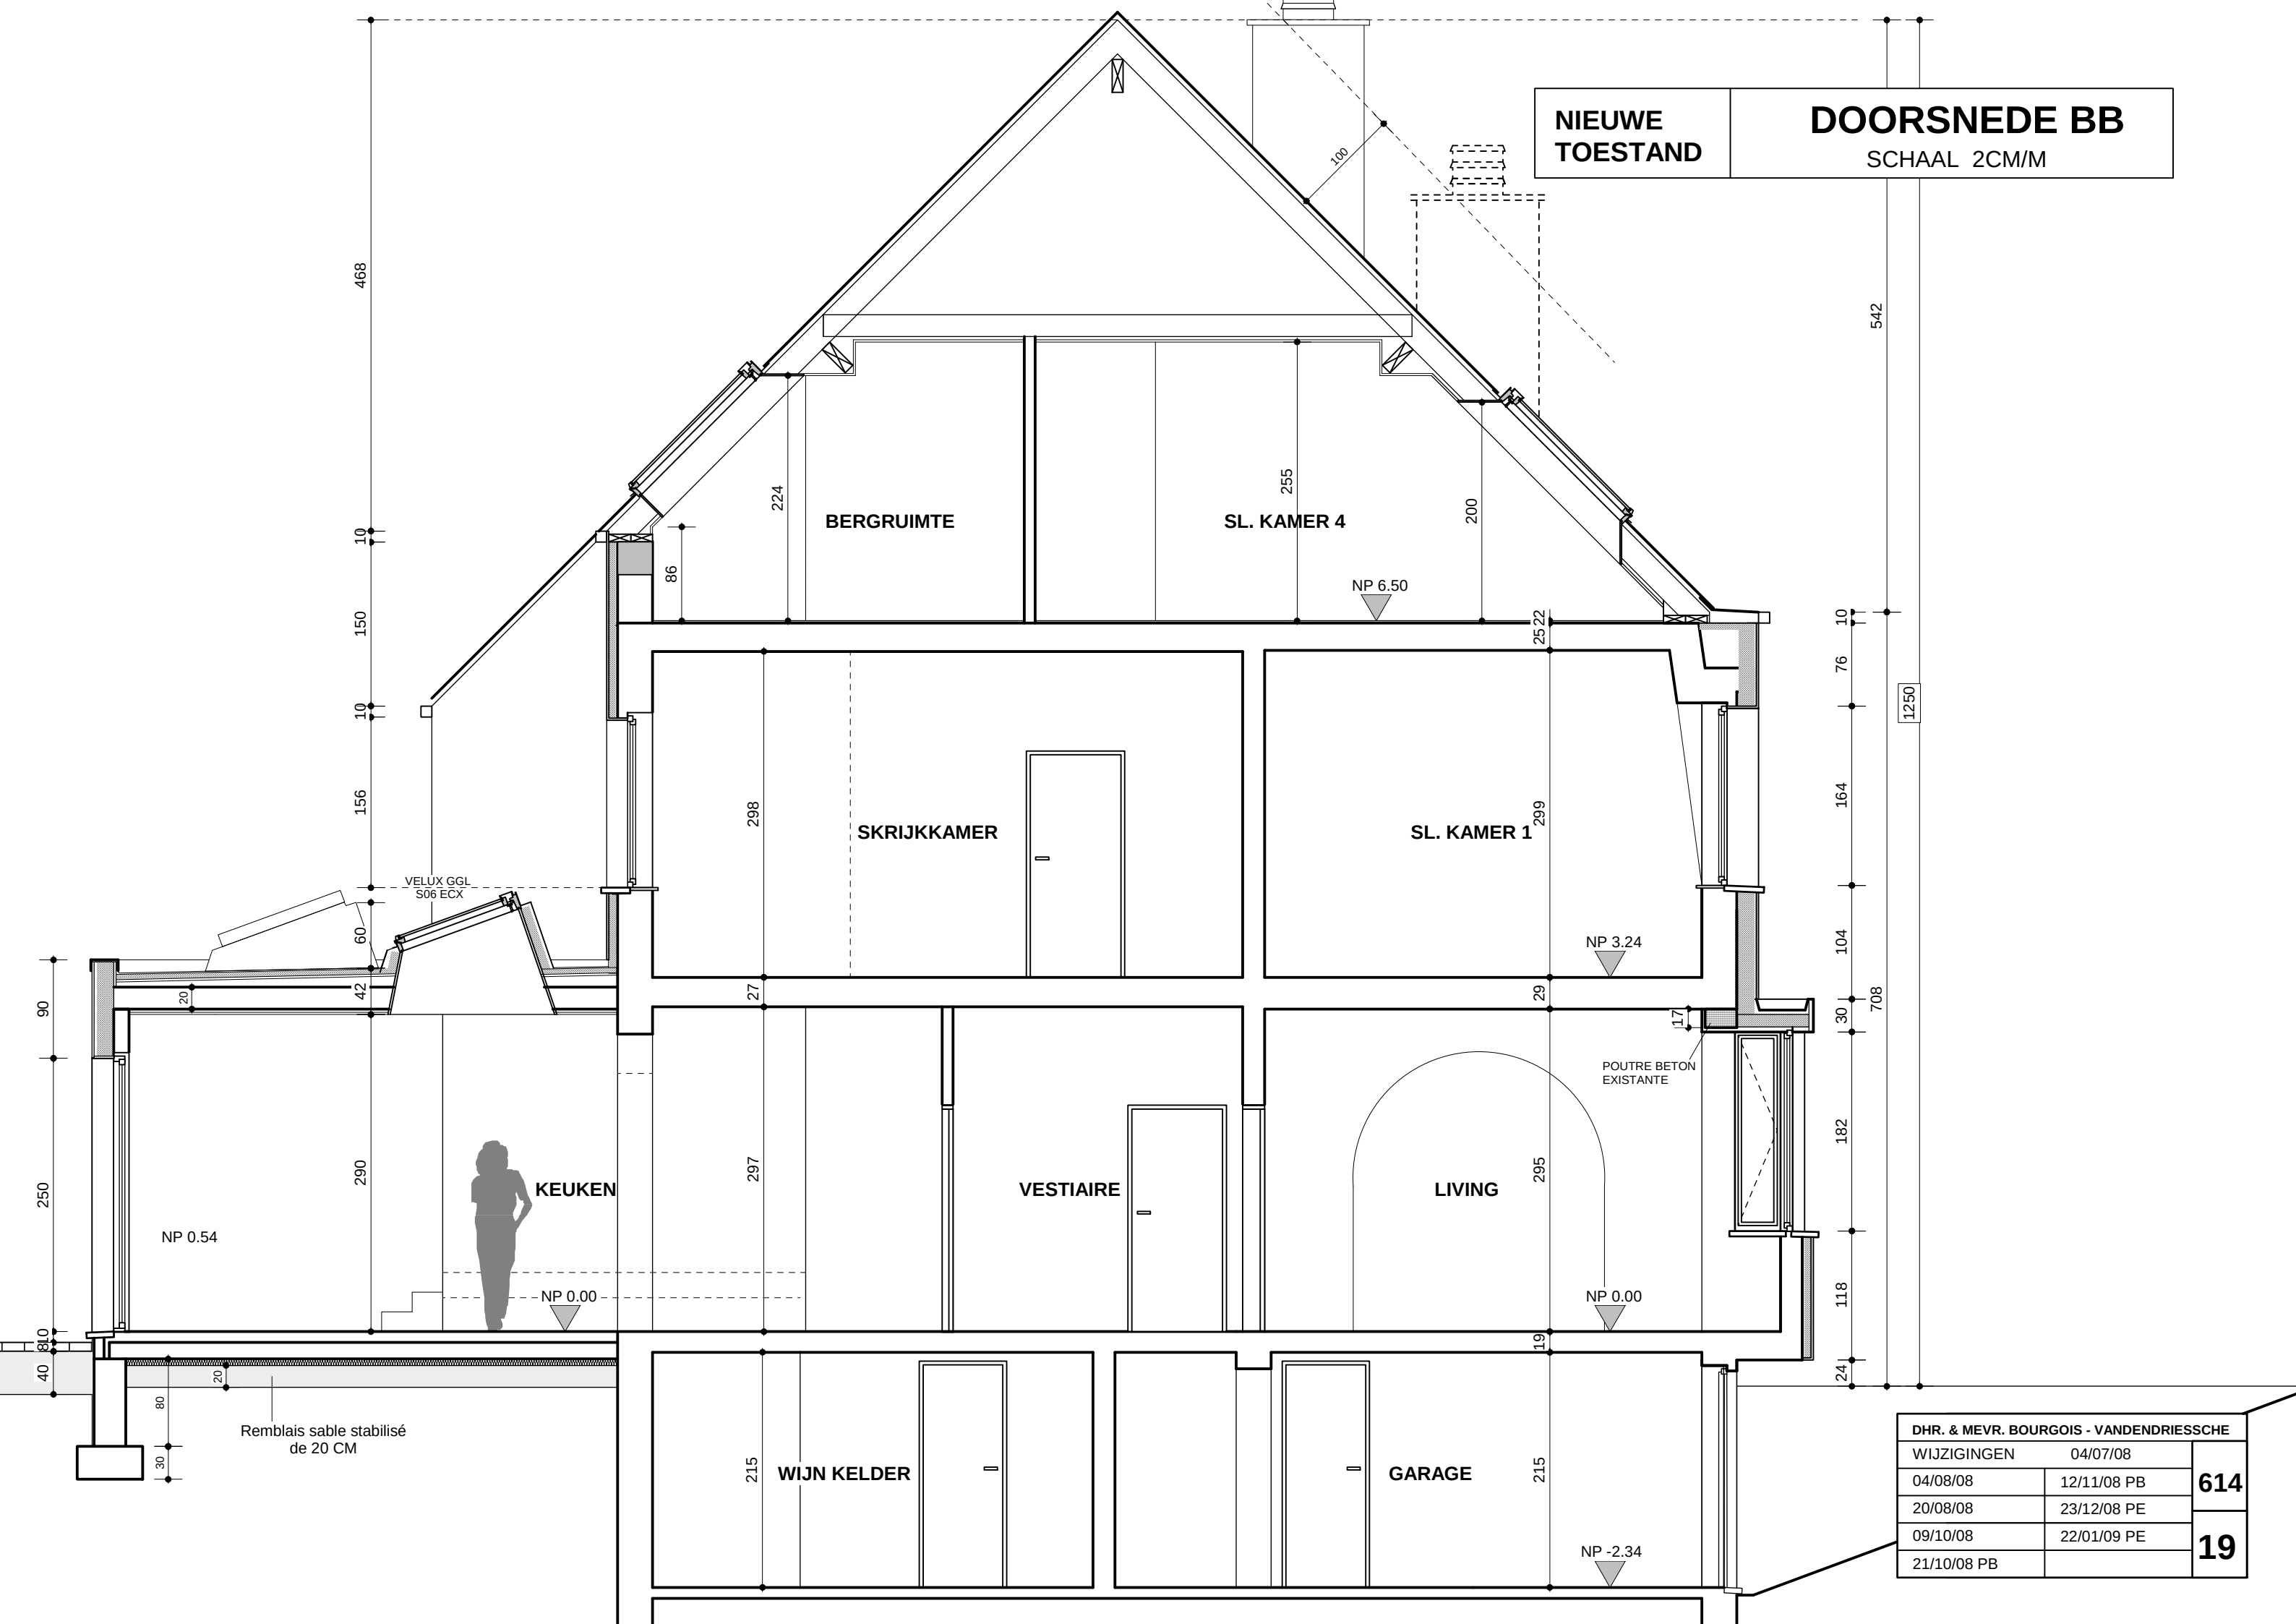

NIEUWE TOESTAND

DOORSNEDE BB
SCHAAL 2CM/M


DHR. & MEVR. BOURGOIS - VANDENDRIESCHE		
WIJZIGINGEN		04/07/08
04/08/08	12/11/08 PB	614
20/08/08	23/12/08 PE	
09/10/08	22/01/09 PE	19
21/10/08 PB		

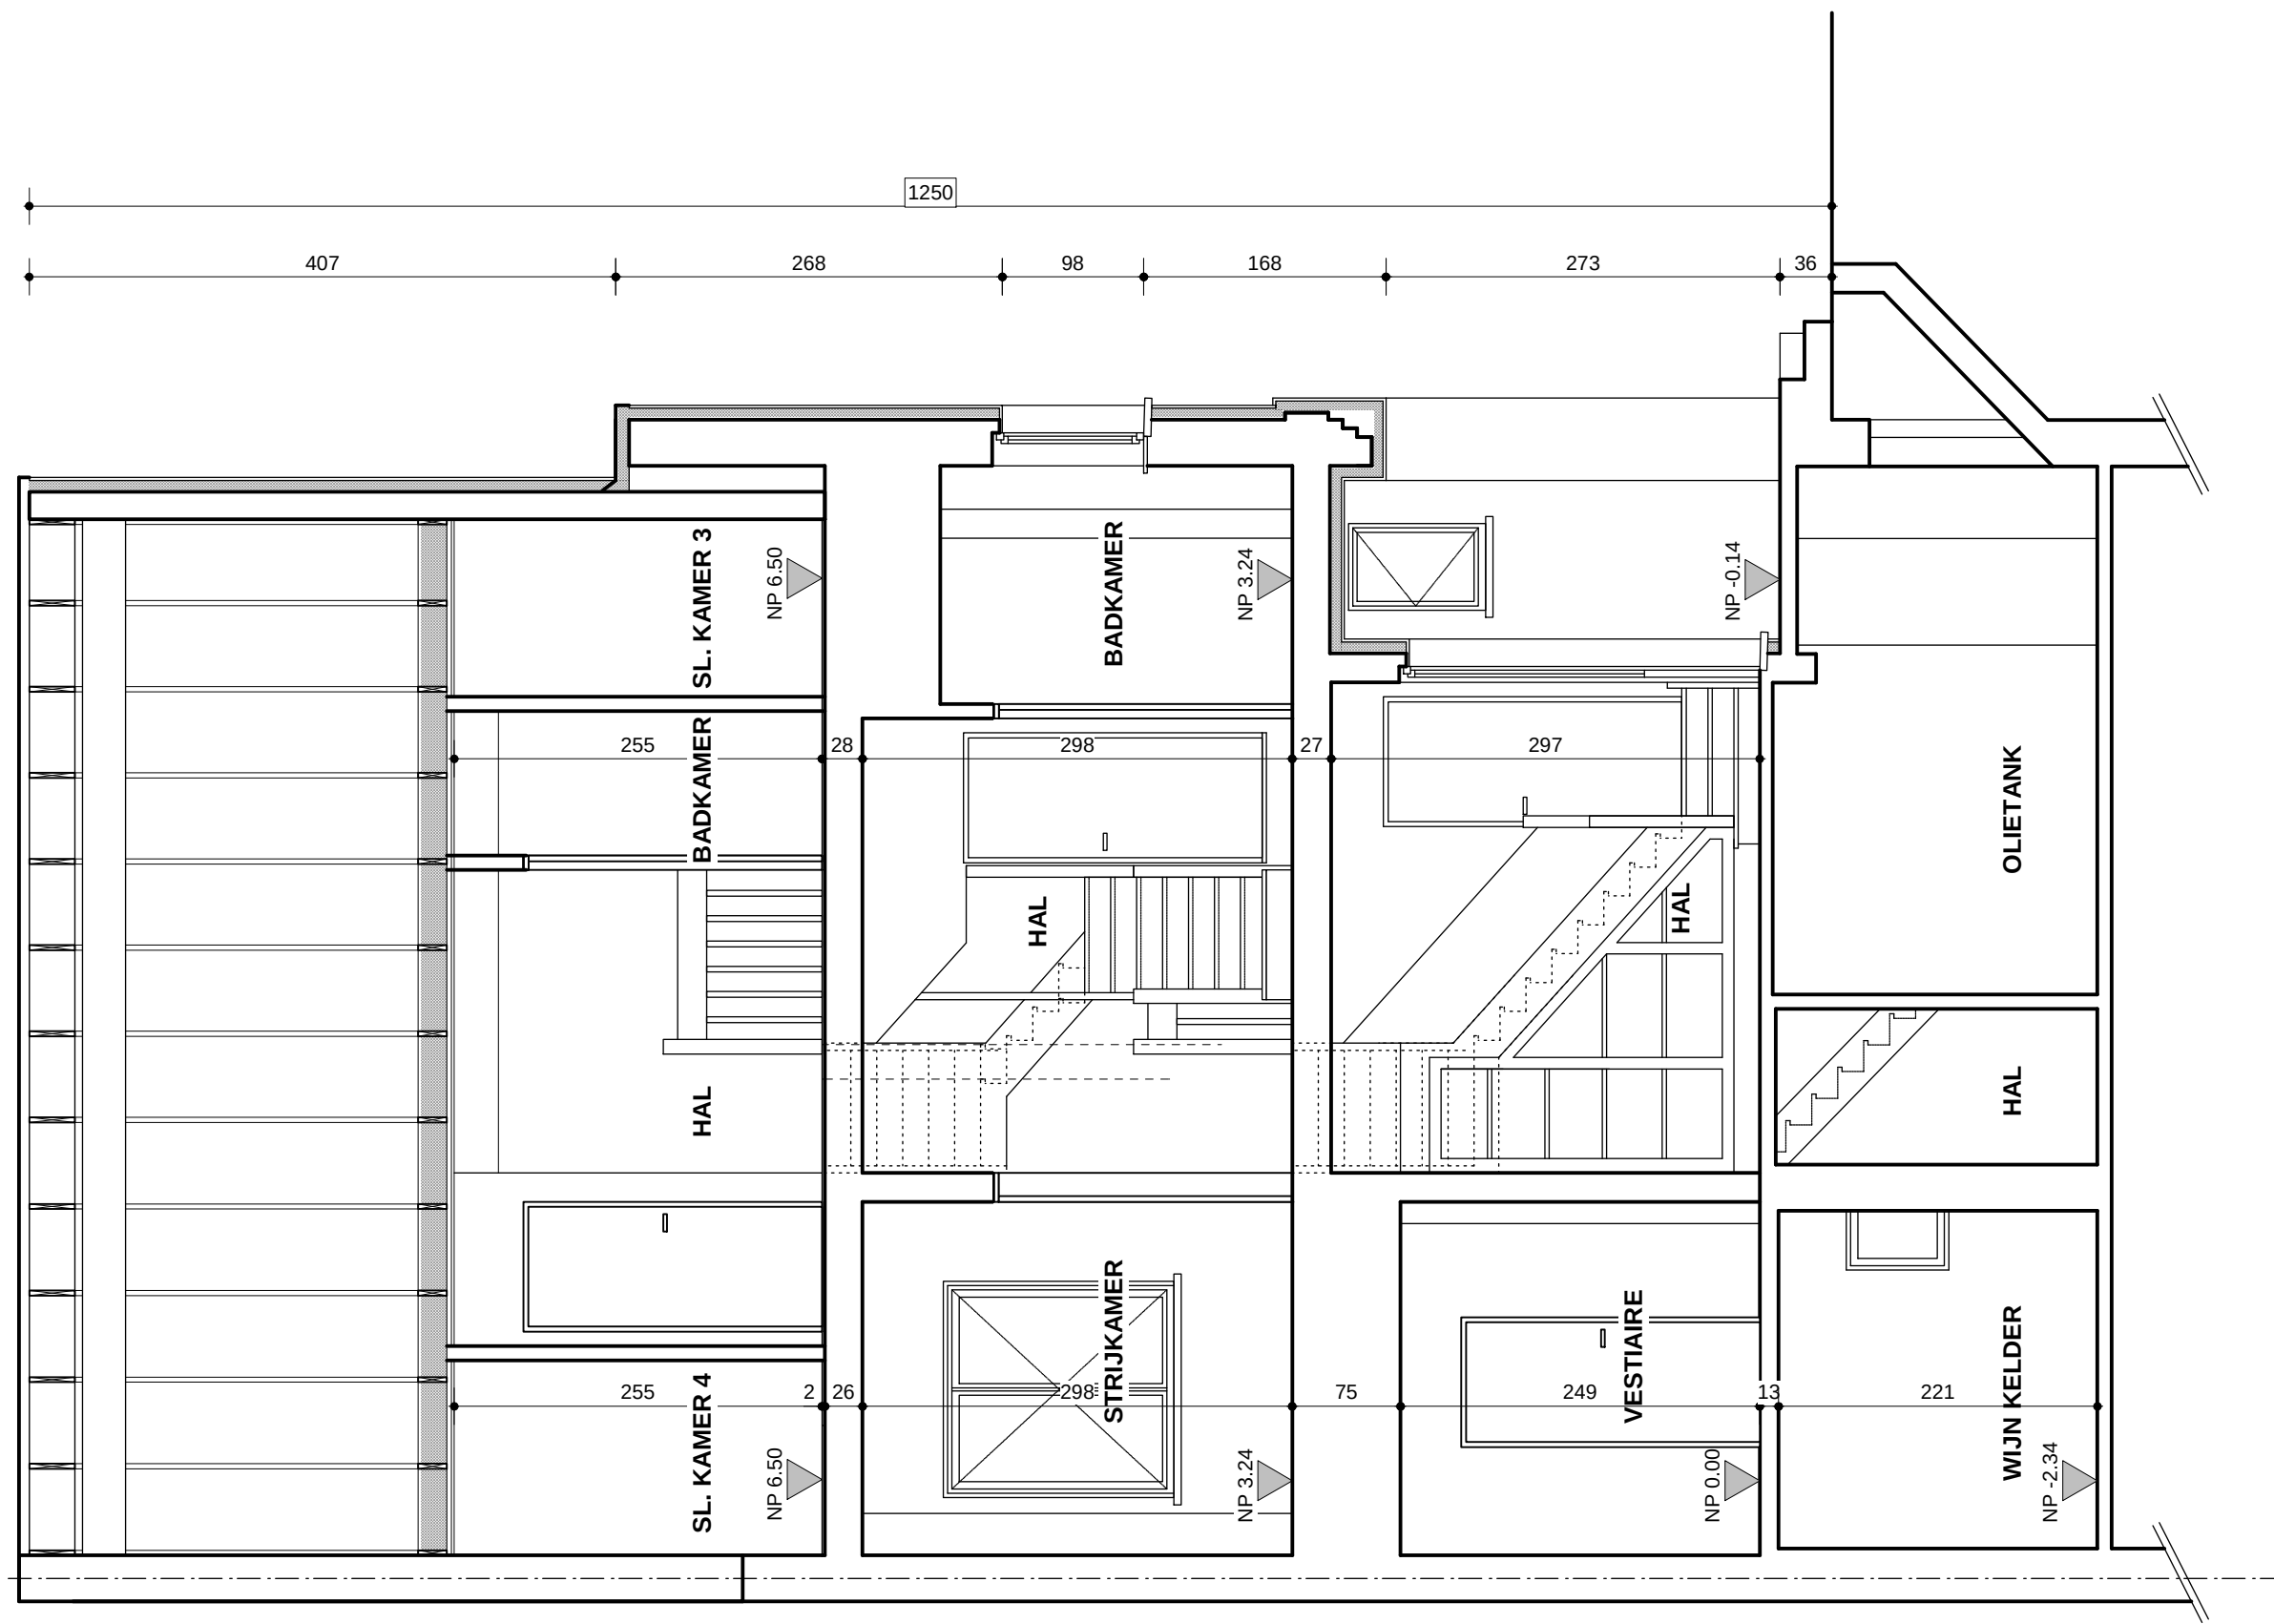

NIEUWE
TOESTAND

DOORSNEDE CC
SCHAAL 2CM/M


DHR. & MEVR. BOURGOIS - VANDENDRIESSCHE		
WIJZIGINGEN		04/07/08
04/08/08	12/11/08 PB	614
20/08/08	23/12/08 PE	
09/10/08	22/01/09 PE	20
21/10/08 PB		

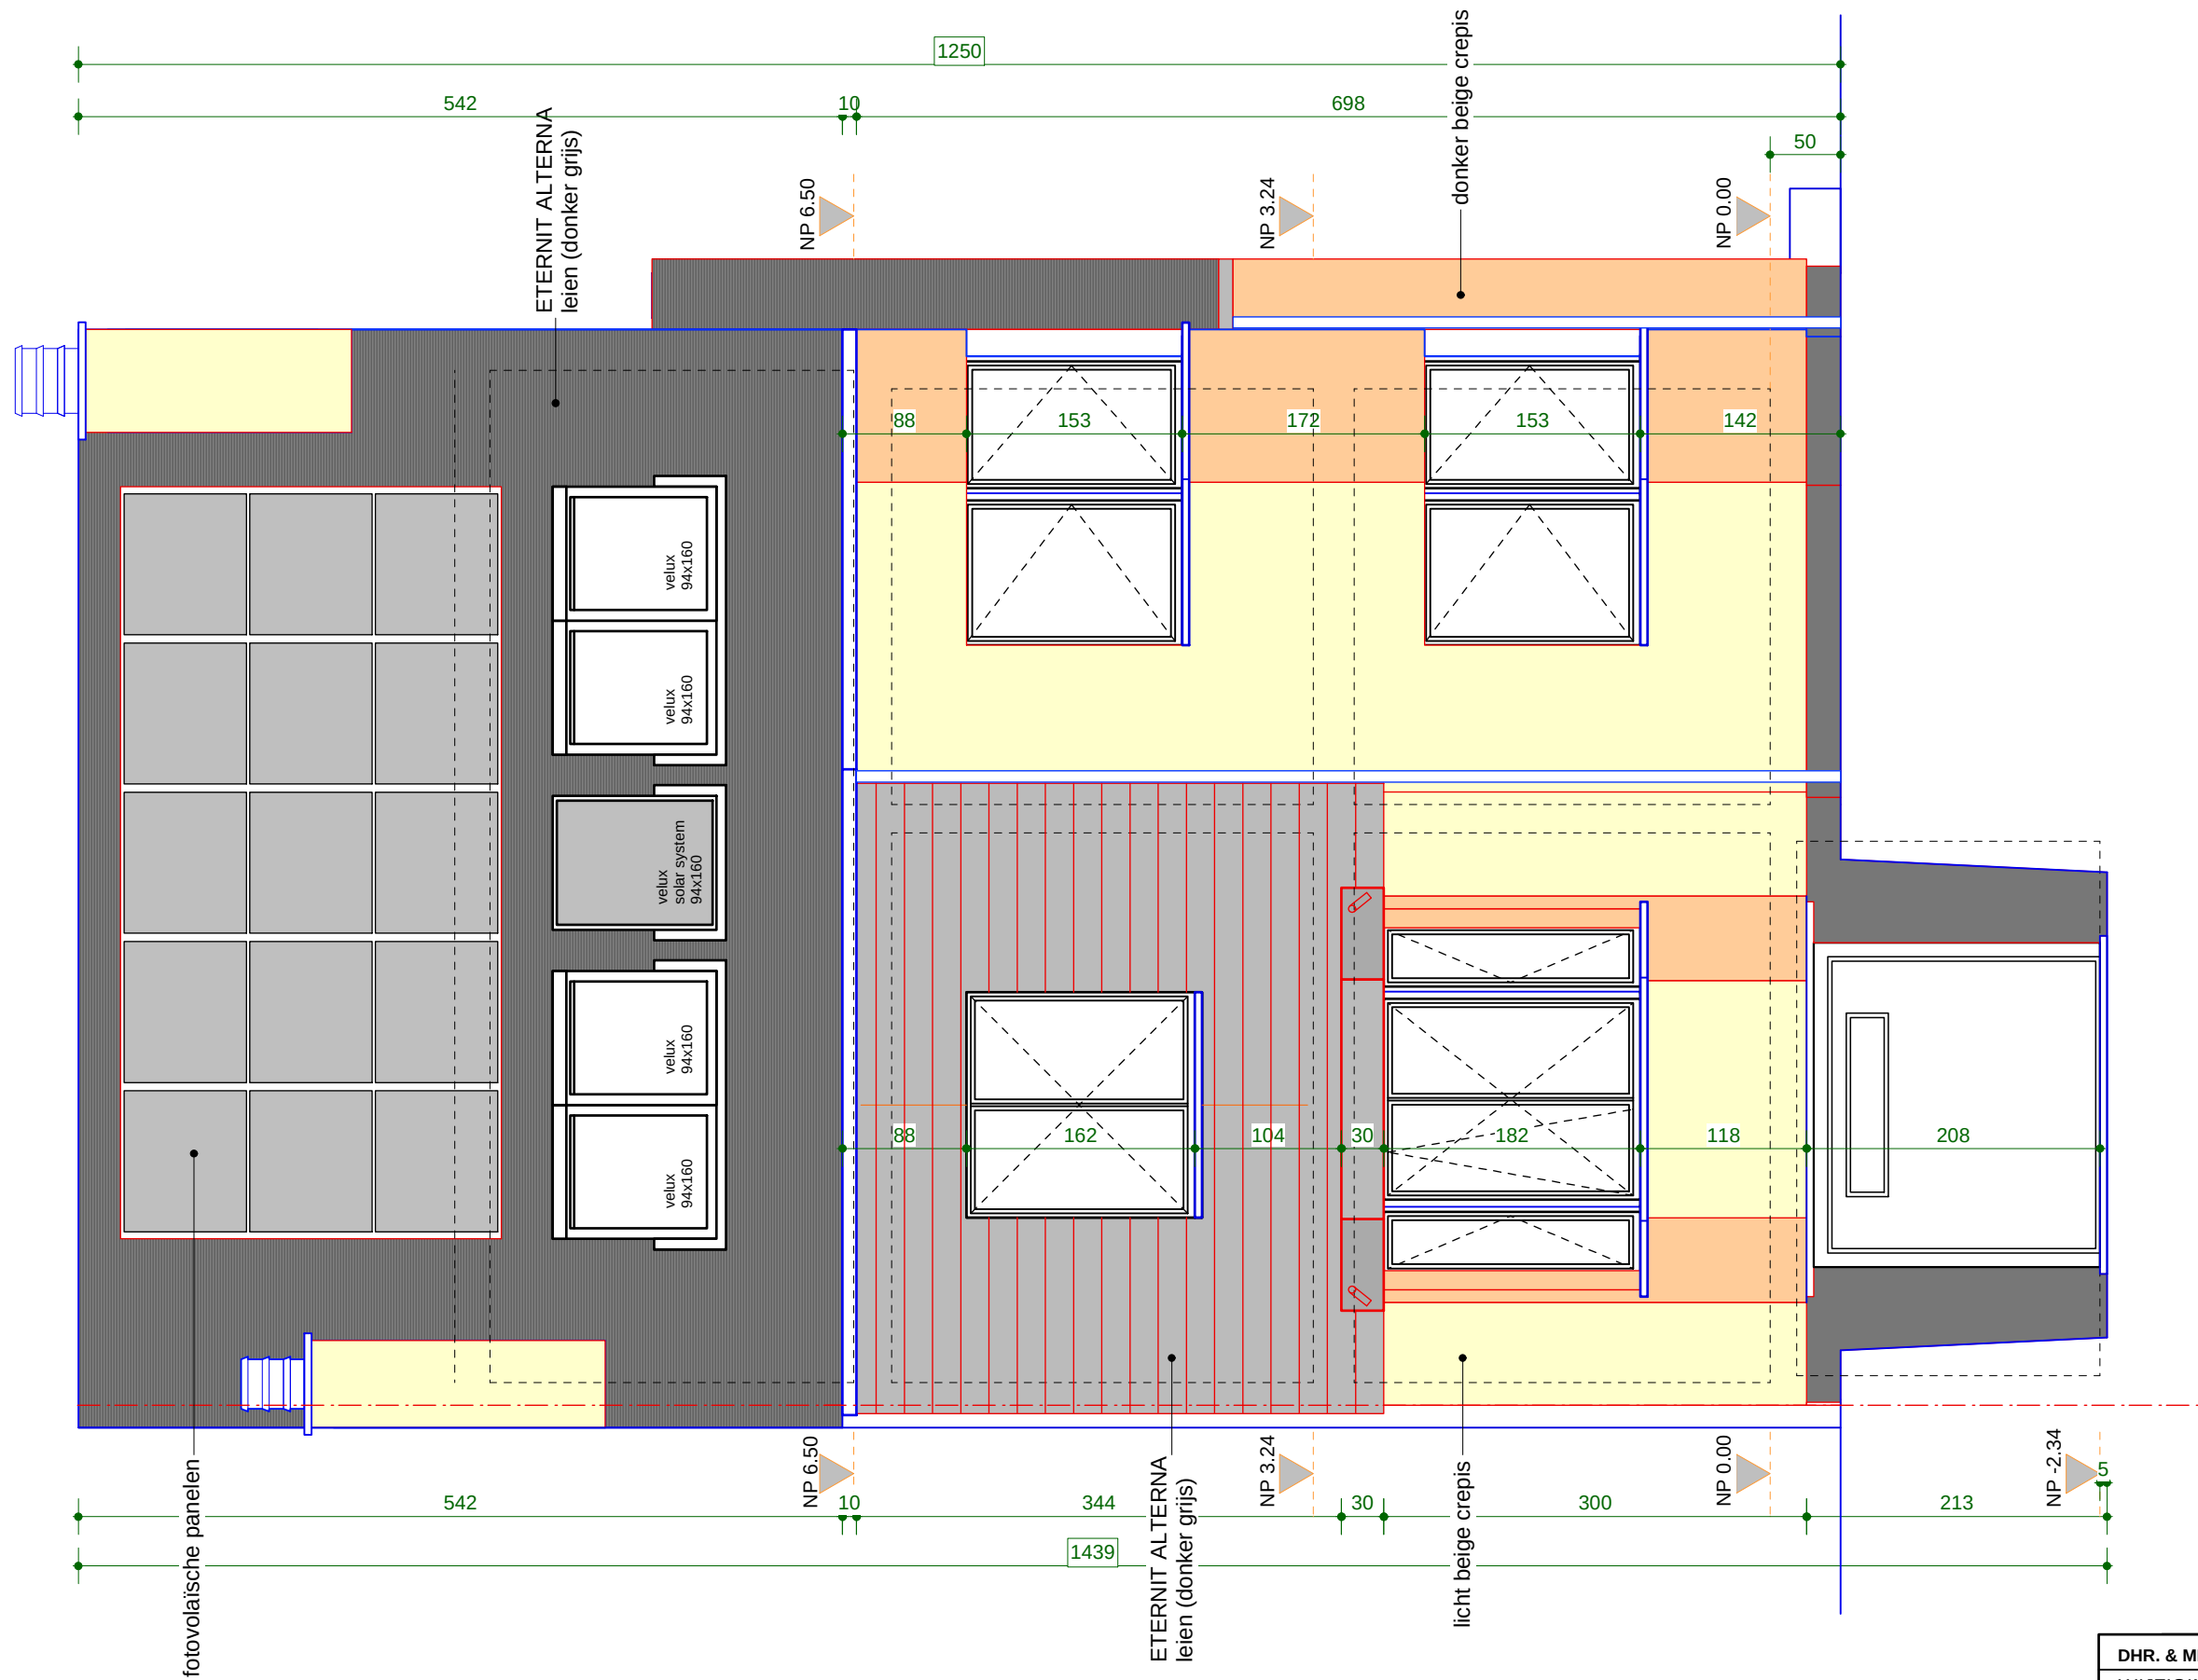


VOORGEVEL
SCHAAL 2CM/M

NIEUWE TOESTAND

DHR. & MEVR. BOURGOIS - VANDENDRIESSCHE		
WIJZIGINGEN	04/07/08	
04/08/08	12/11/08 PB	614
20/08/08	23/12/08 PE	
09/10/08	22/01/09 PE	21
21/10/08 PB		

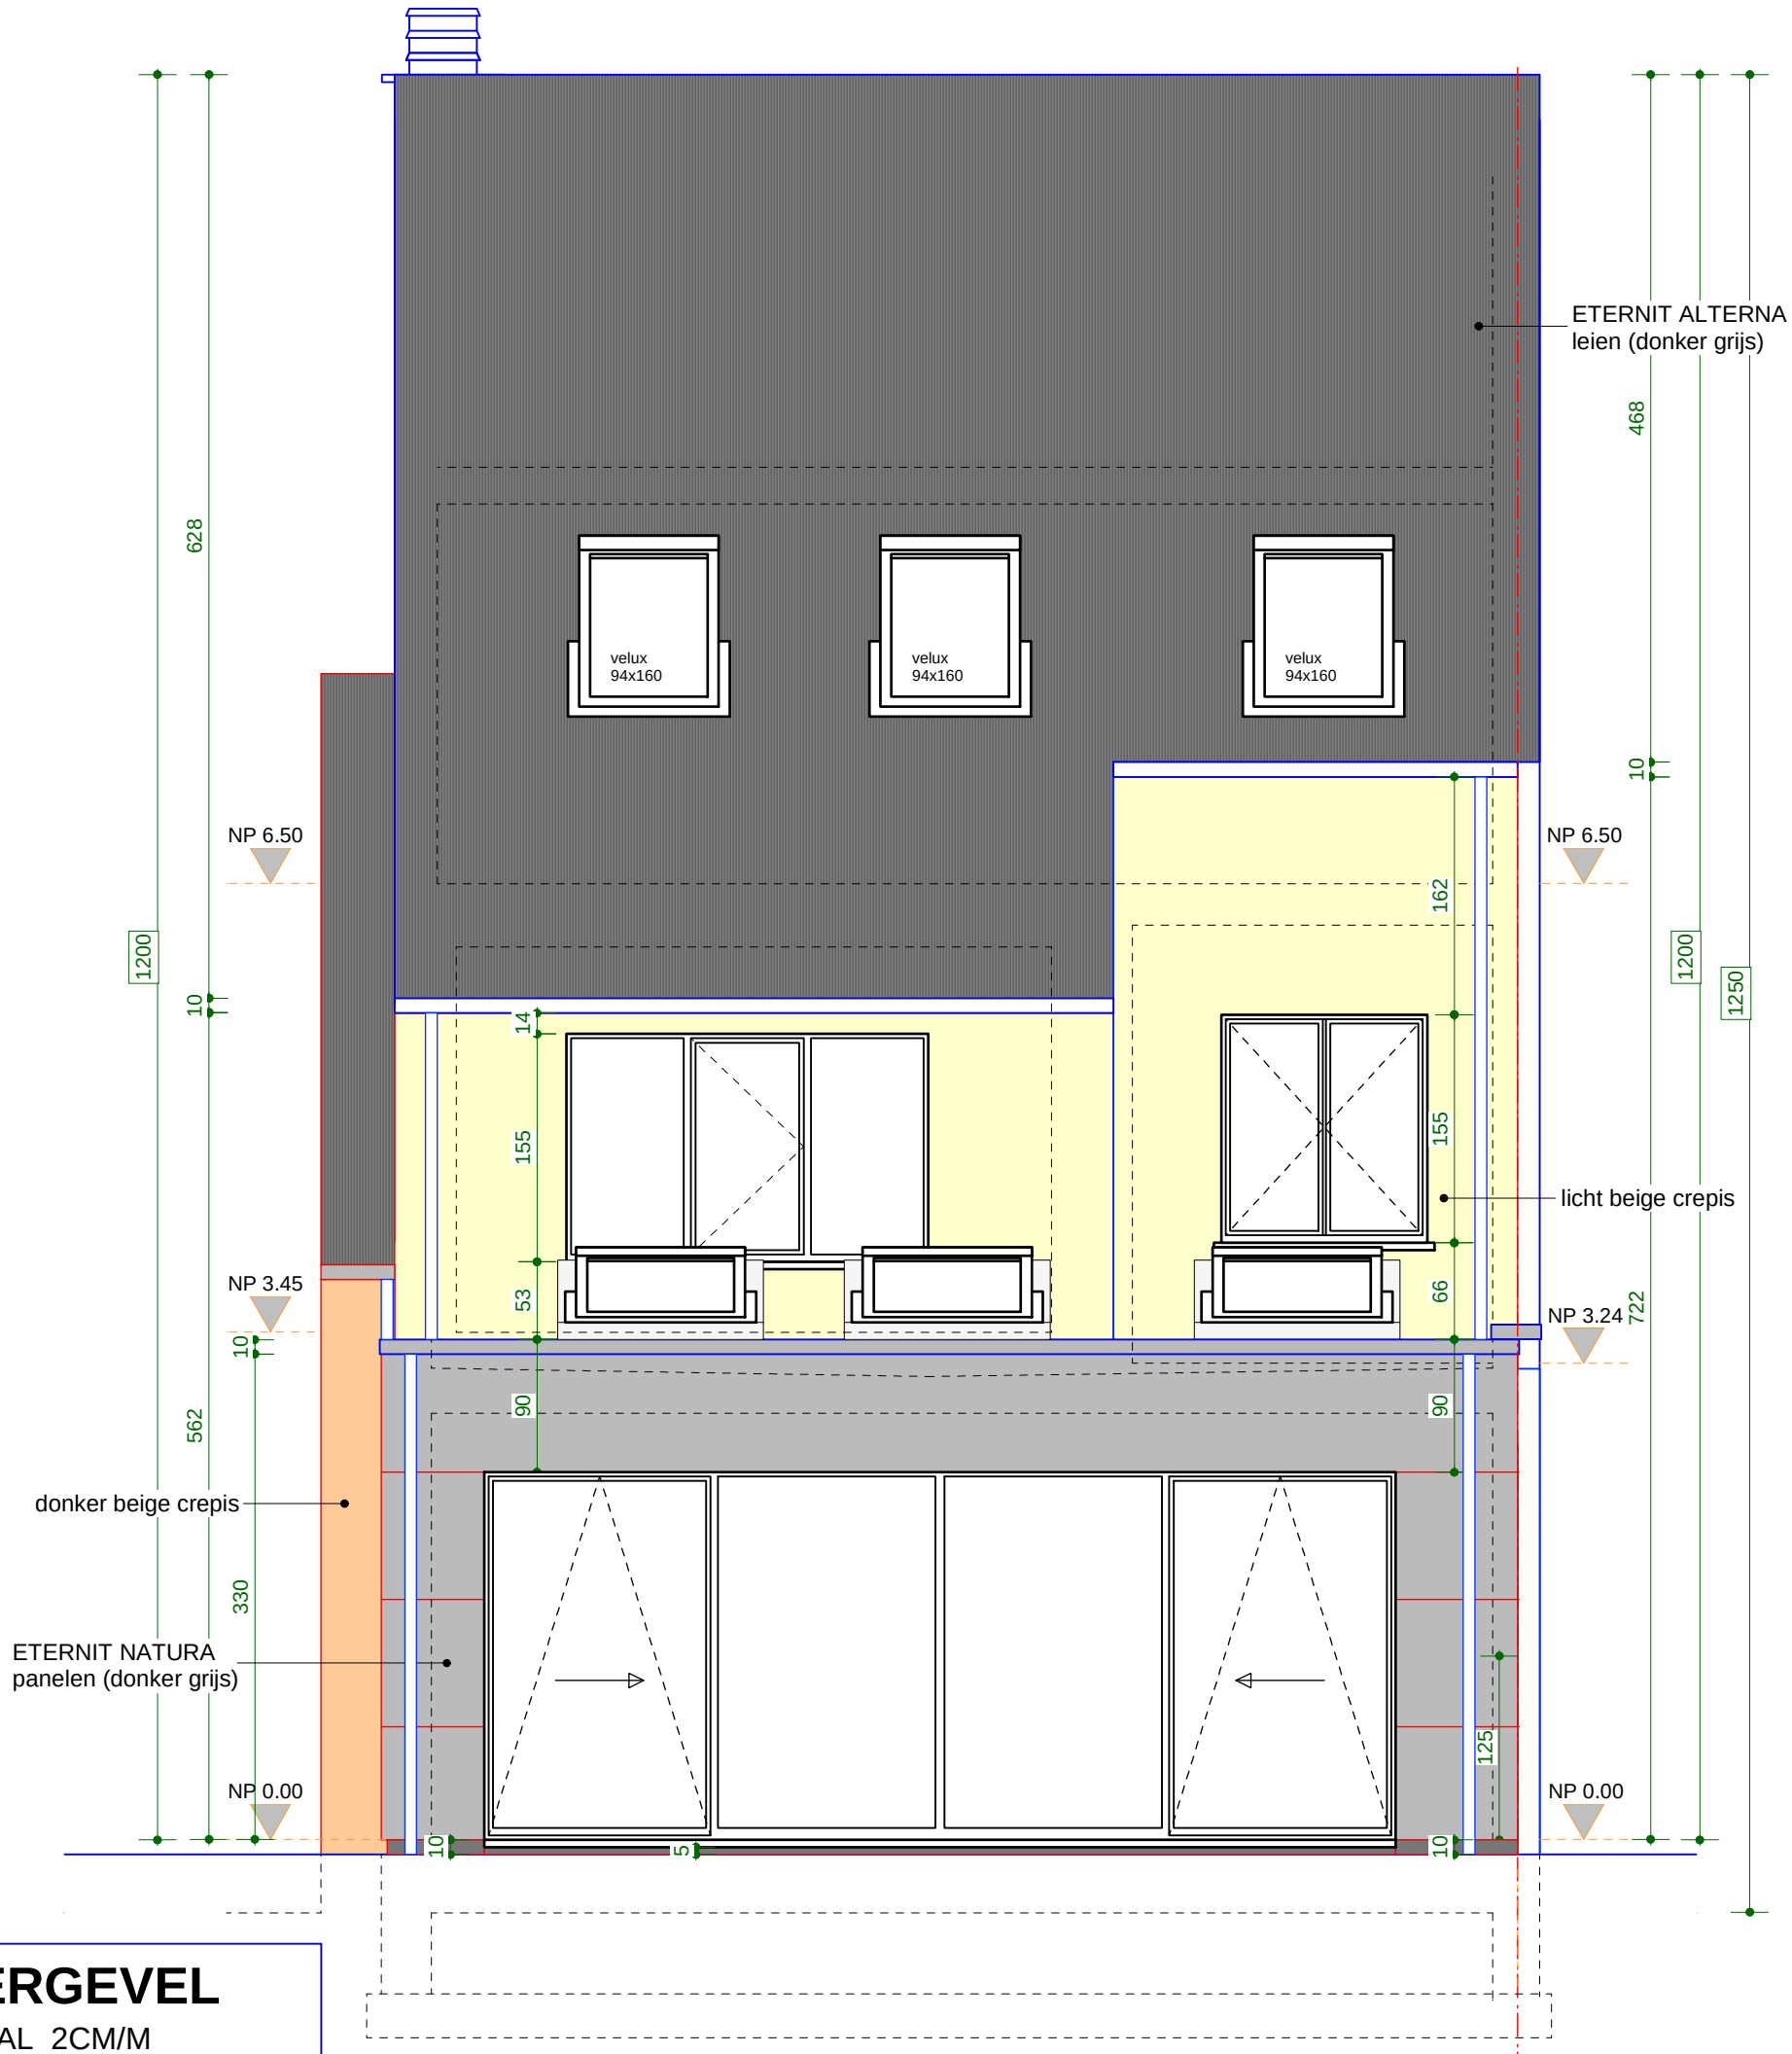

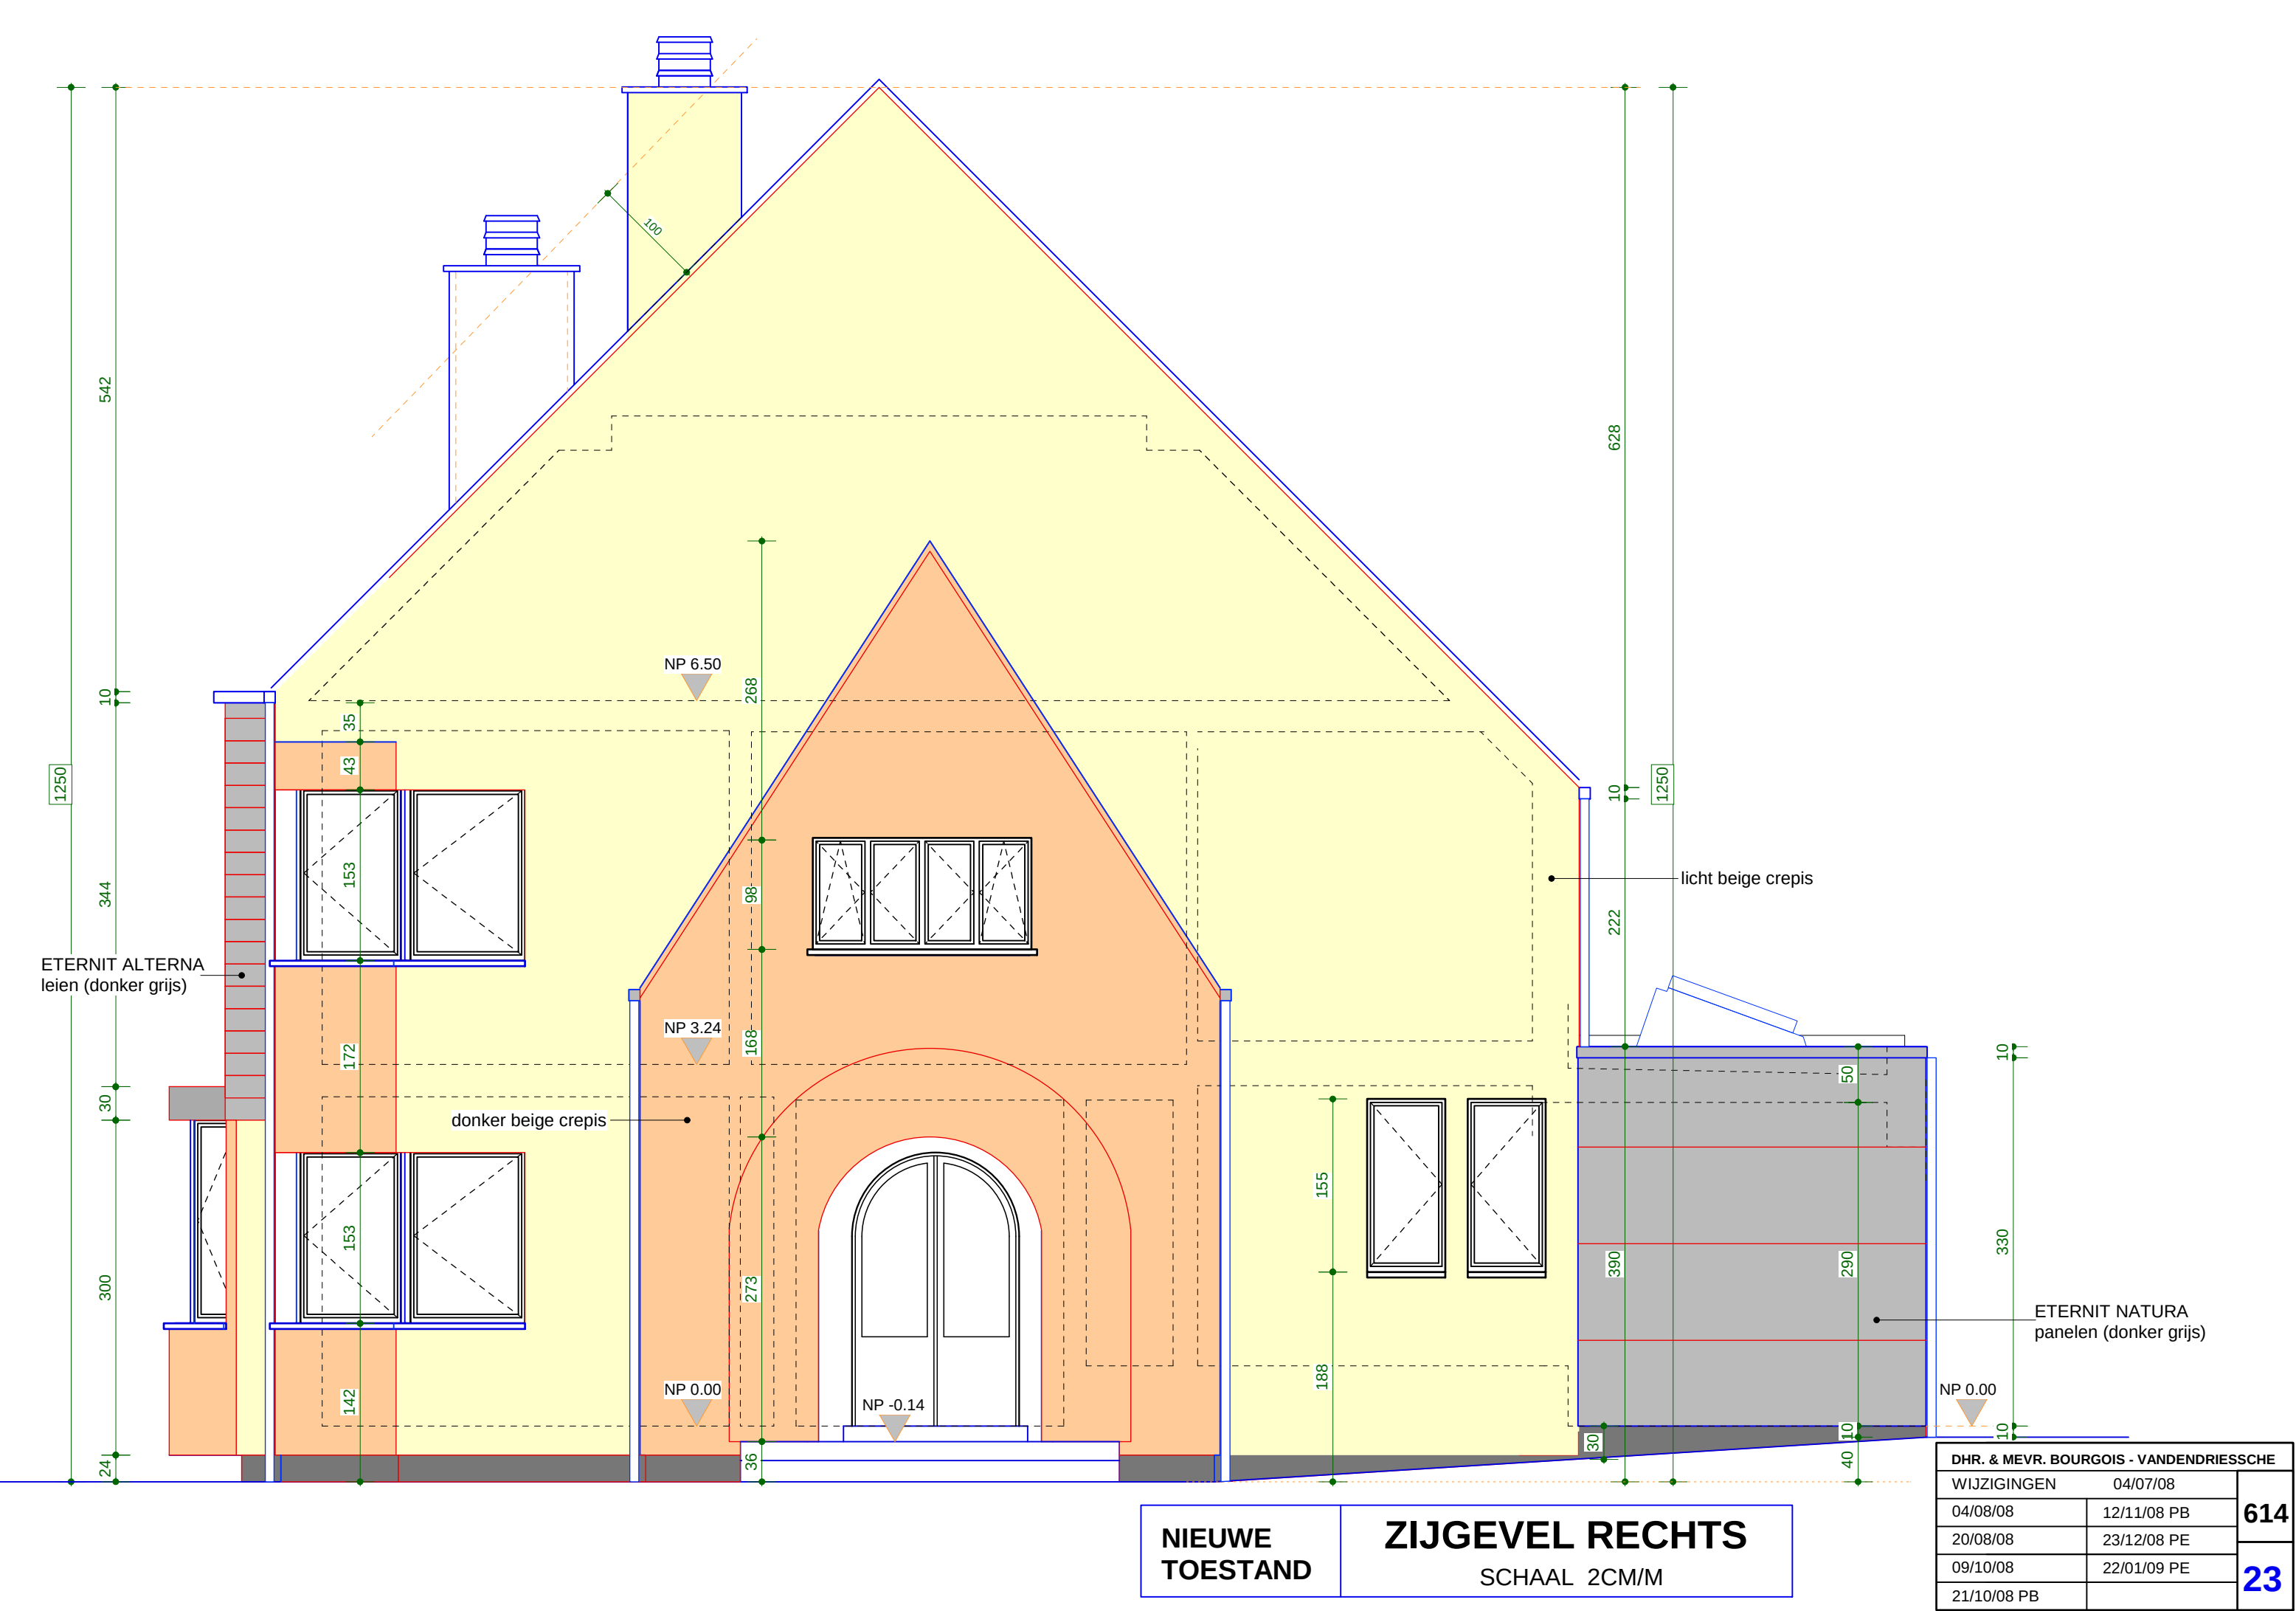

NIEUWE
TOESTAND

ZIJGEVEL RECHTS

SCHAAL 2CM/M

614

23