


TOTAALPLAN HOOGTEMETING LOTEN



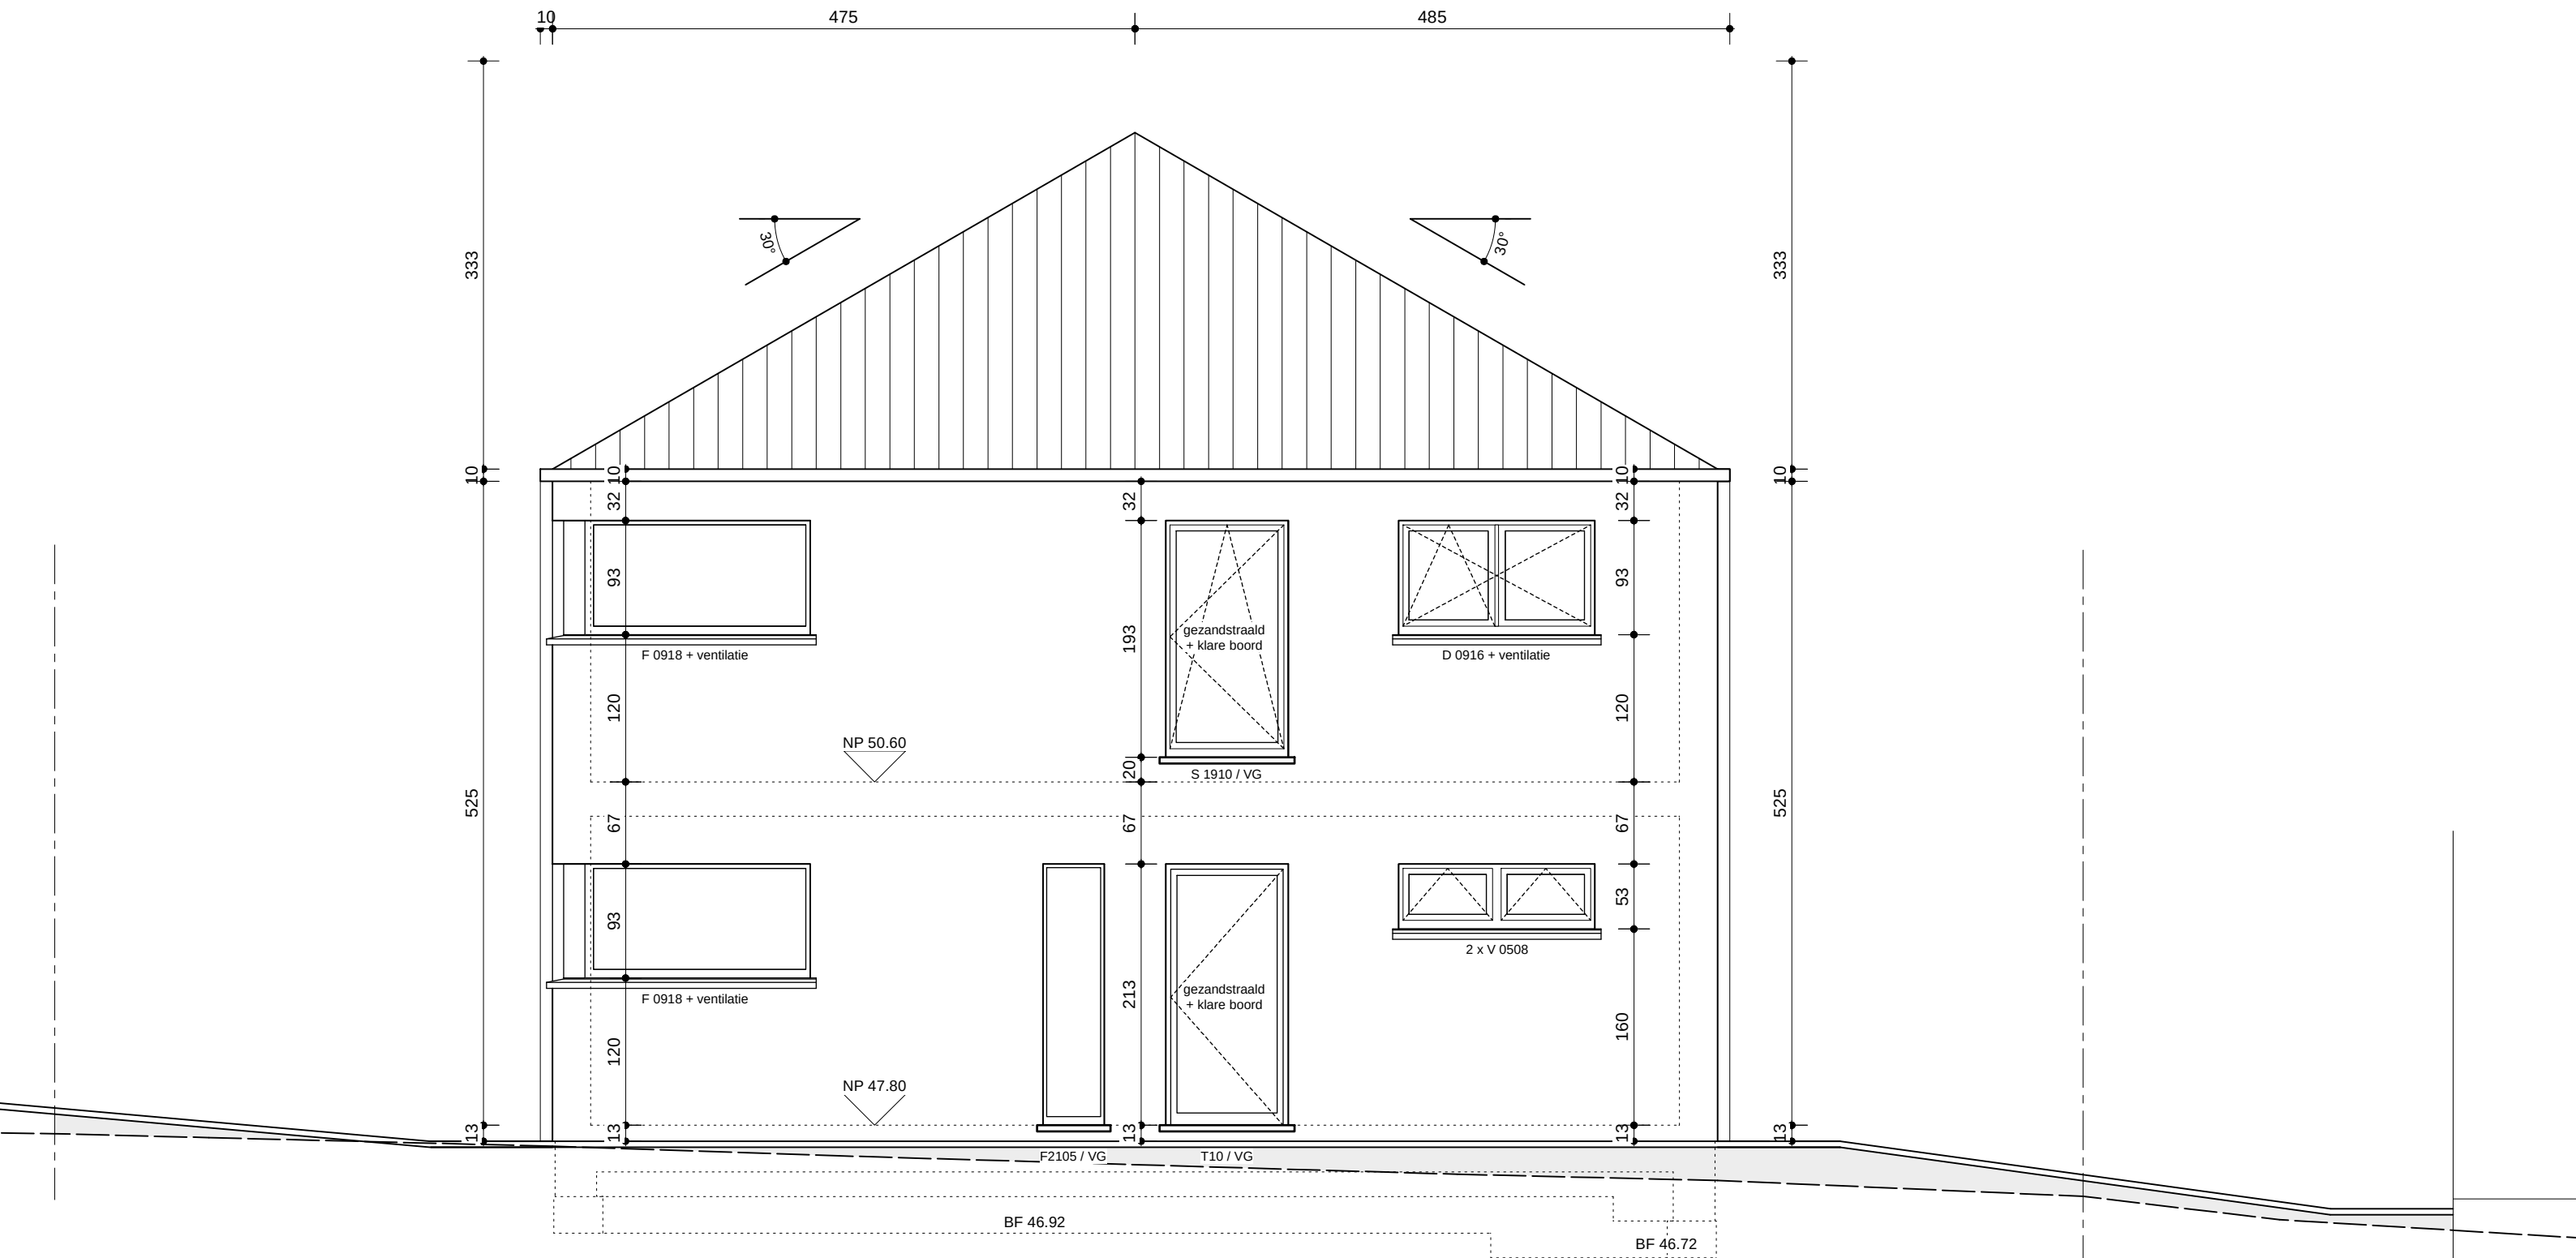


VOORGEVEL
SCHAAL 2CM/M

FUNDERINGEN VOLGENS
GRONDONDERZOEK LIPPENS NR
0919884 VAN --/--/2010 EN
GEGEVENS PLANET ENGINEERING
BETON PLAN

ALLE MATEN = RUWBOUWMATEN
dikte pleisterwerk = 1 tot 2 cm
dikte te bepleisteren GYPLAT (op dak) = +/- 5 cm

Dhr. & Mevr. VLOEBERGHES - LUTGEN		
WIJZIGINGEN 05/10/2010		
13/10/2010	26/04/2011 BA	659
15/12/2010	22/06/2011 UP	
07/02/2011	18/08/2011 UP	10
18/03/2011		

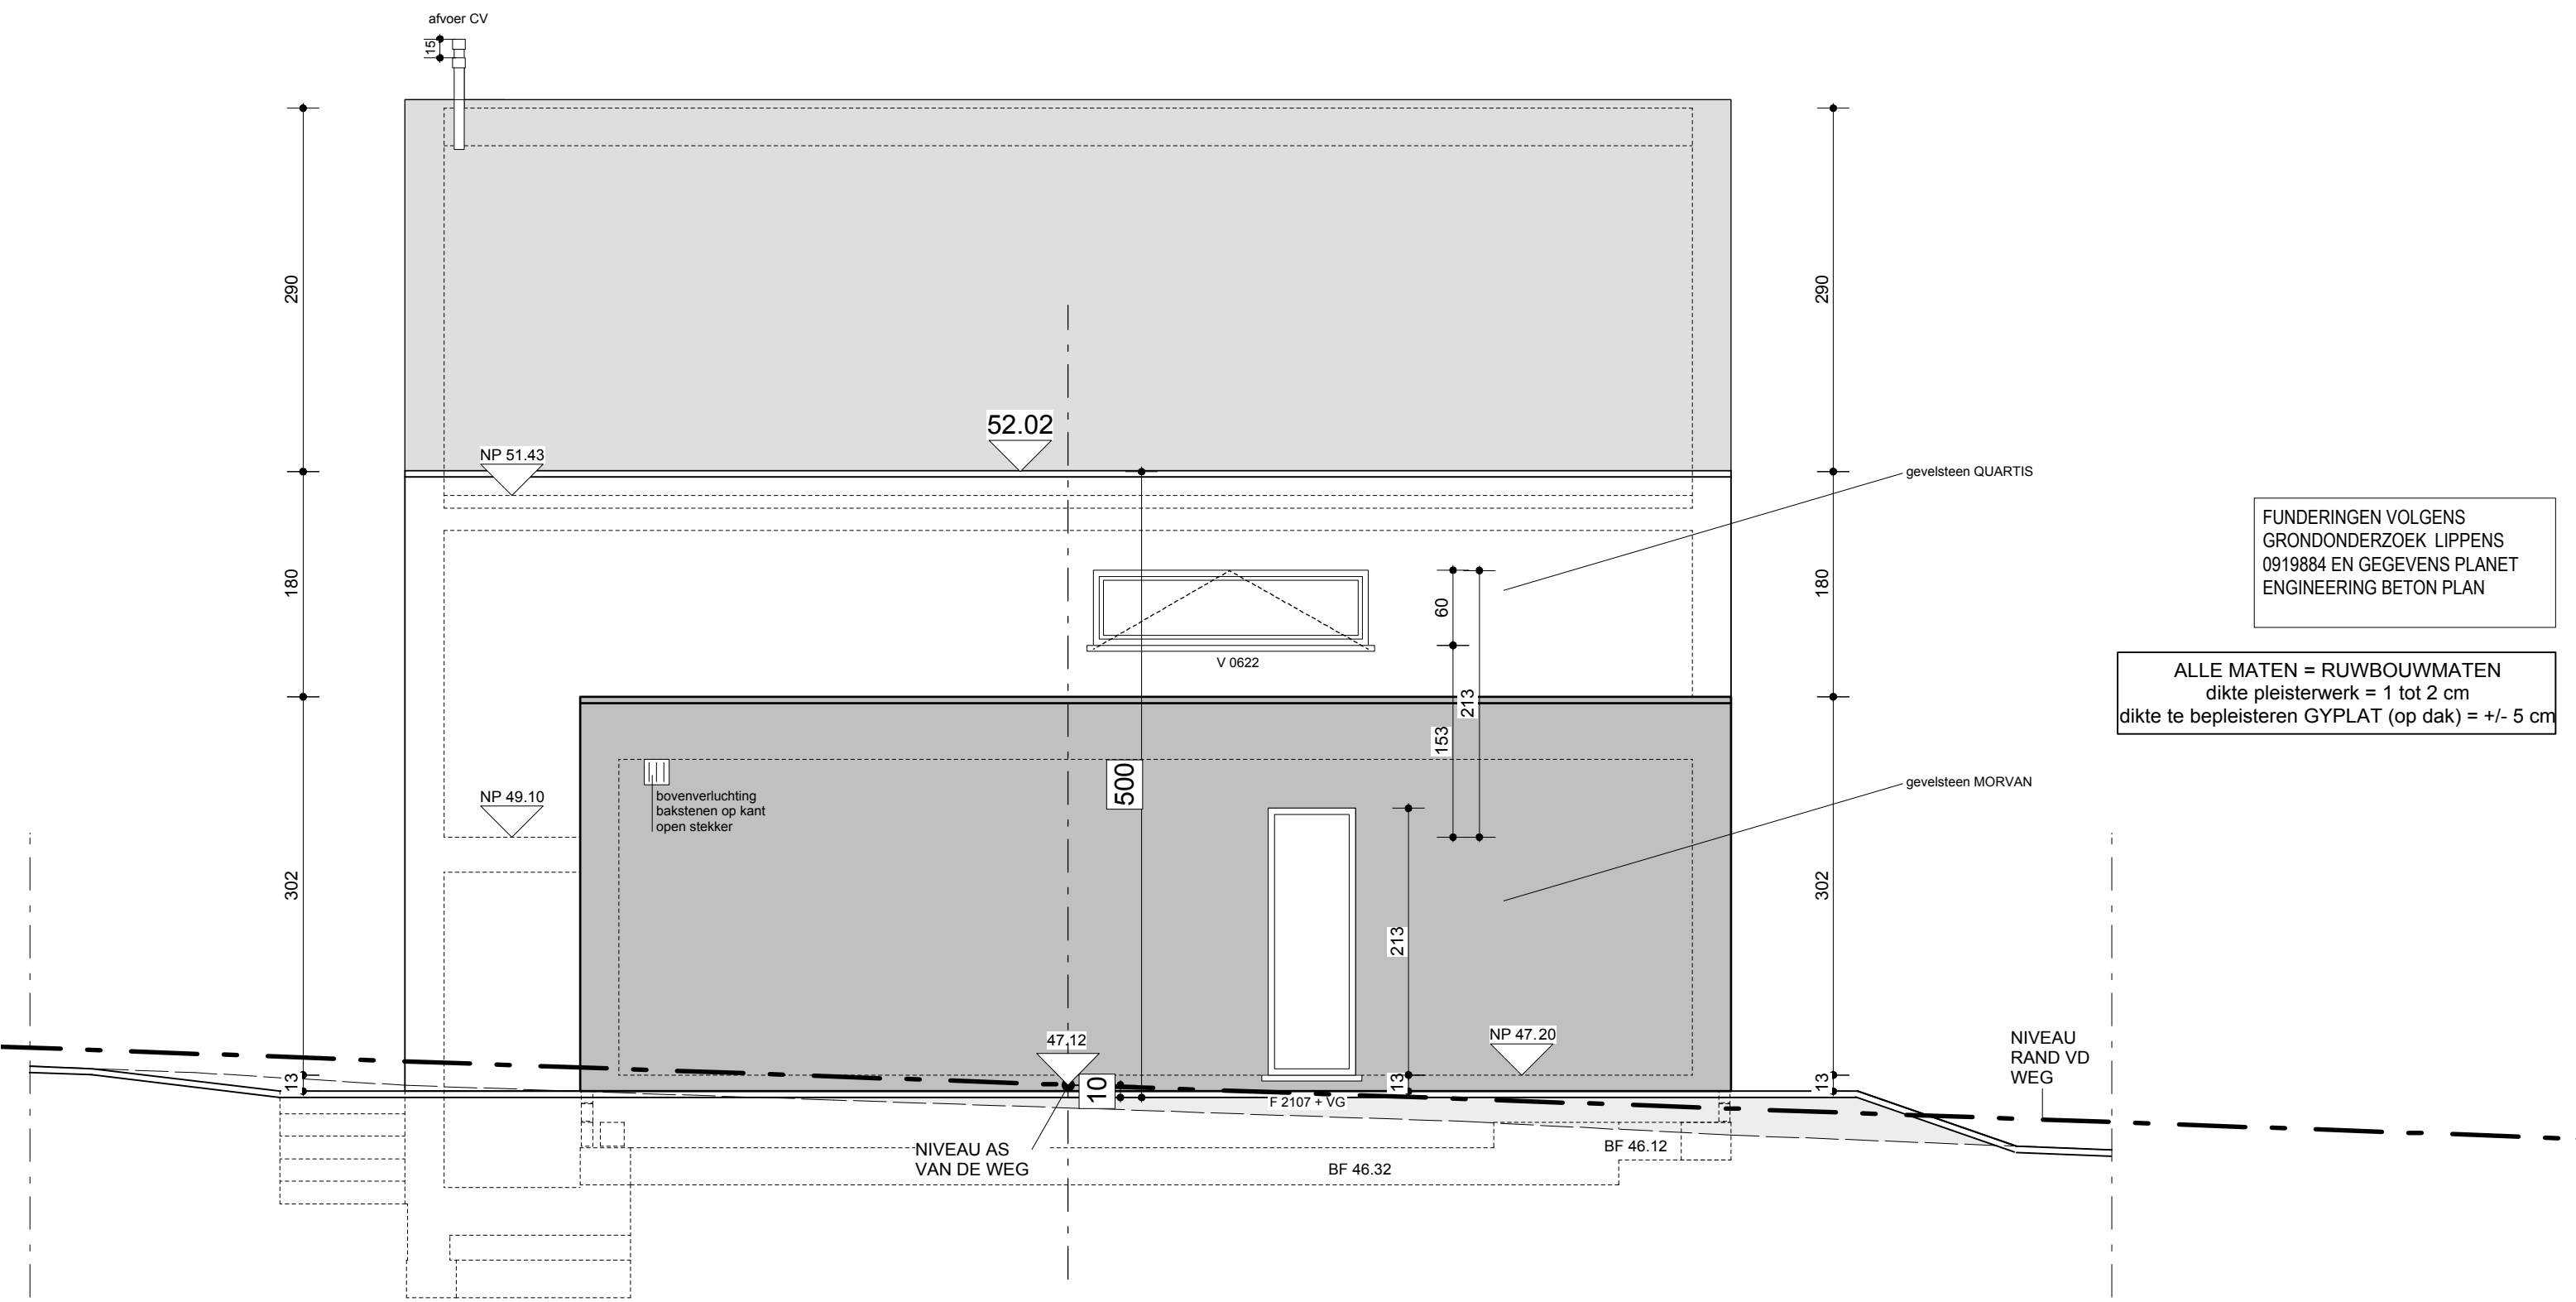


FUNDERINGEN VOLGENS
GRONDONDERZOEK LIPPENS
0919884 EN GEGEVENS PLANET
ENGINEERING BETON PLAN

ALLE MATEN = RUWBOUWMATEN
dikte pleisterwerk = 1 tot 2 cm
dikte te bepleisteren GYPLAT (op dak) = +/- 5 cm

VOORGEVEL
SCHAAL 2CM/M

Dhr. & Mvr. D'HAESE - BENOIT		
WIJZIGINGEN 26/11/2010		
09/12/2010	10/08/2011	671
04/04/2011	16/08/2011	
15/04/2011 BA	12/09/2011 UV	12
30/05/2011 BA	20/09/2011 UV	

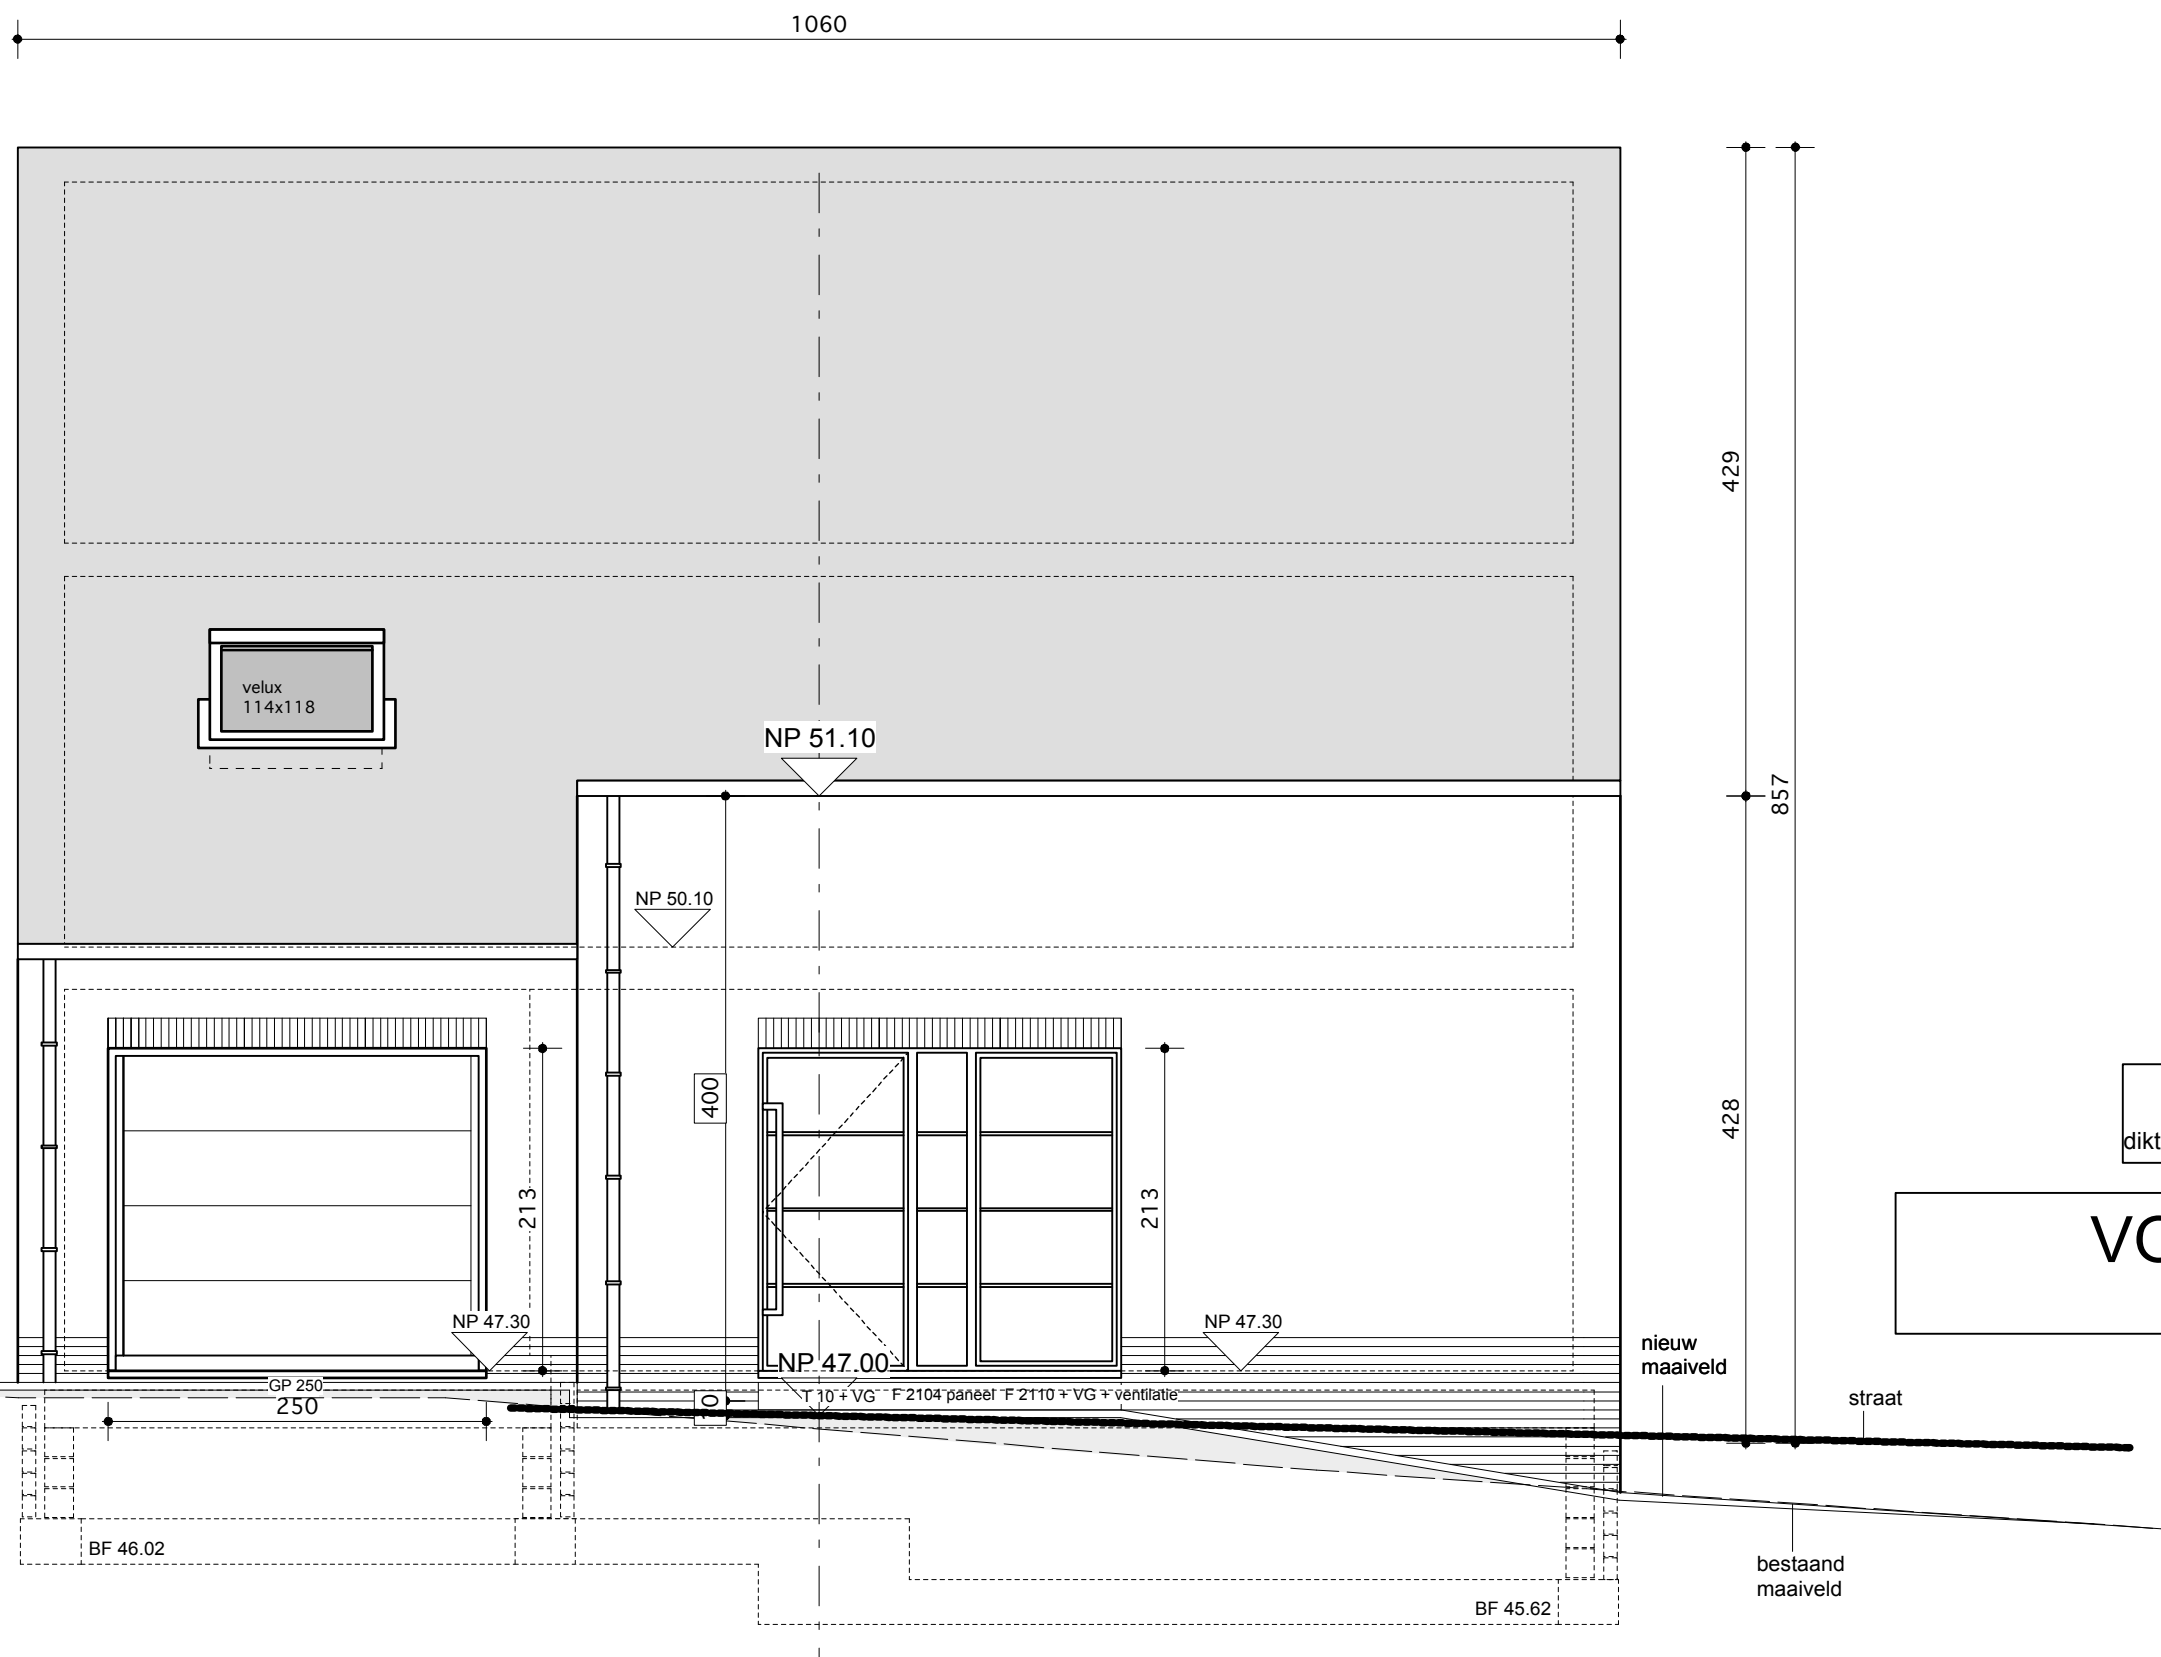


FUNDERINGEN VOLGENS
GRONDONDERZOEK SONDEX NR
----- VAN --/--/2010 EN GEGEVENS
PLANET ENGINEERING BETON PLAN

ALLE MATEN = RUWBOUWMATEN
dikte pleisterwerk = 1 tot 2 cm
dikte te bepleisteren GYPLAT (op dak) = +/- 5 cm

VOORGEVEL

SCHAAL 2CM/M

Dhr. en Mvr. VAN BEVEREN-VAN LAETHEM		
WIJZIGINGEN 14/09/2010		
29/09/2010		663
BA 28/03/2011		
BA 10/10/2011		12

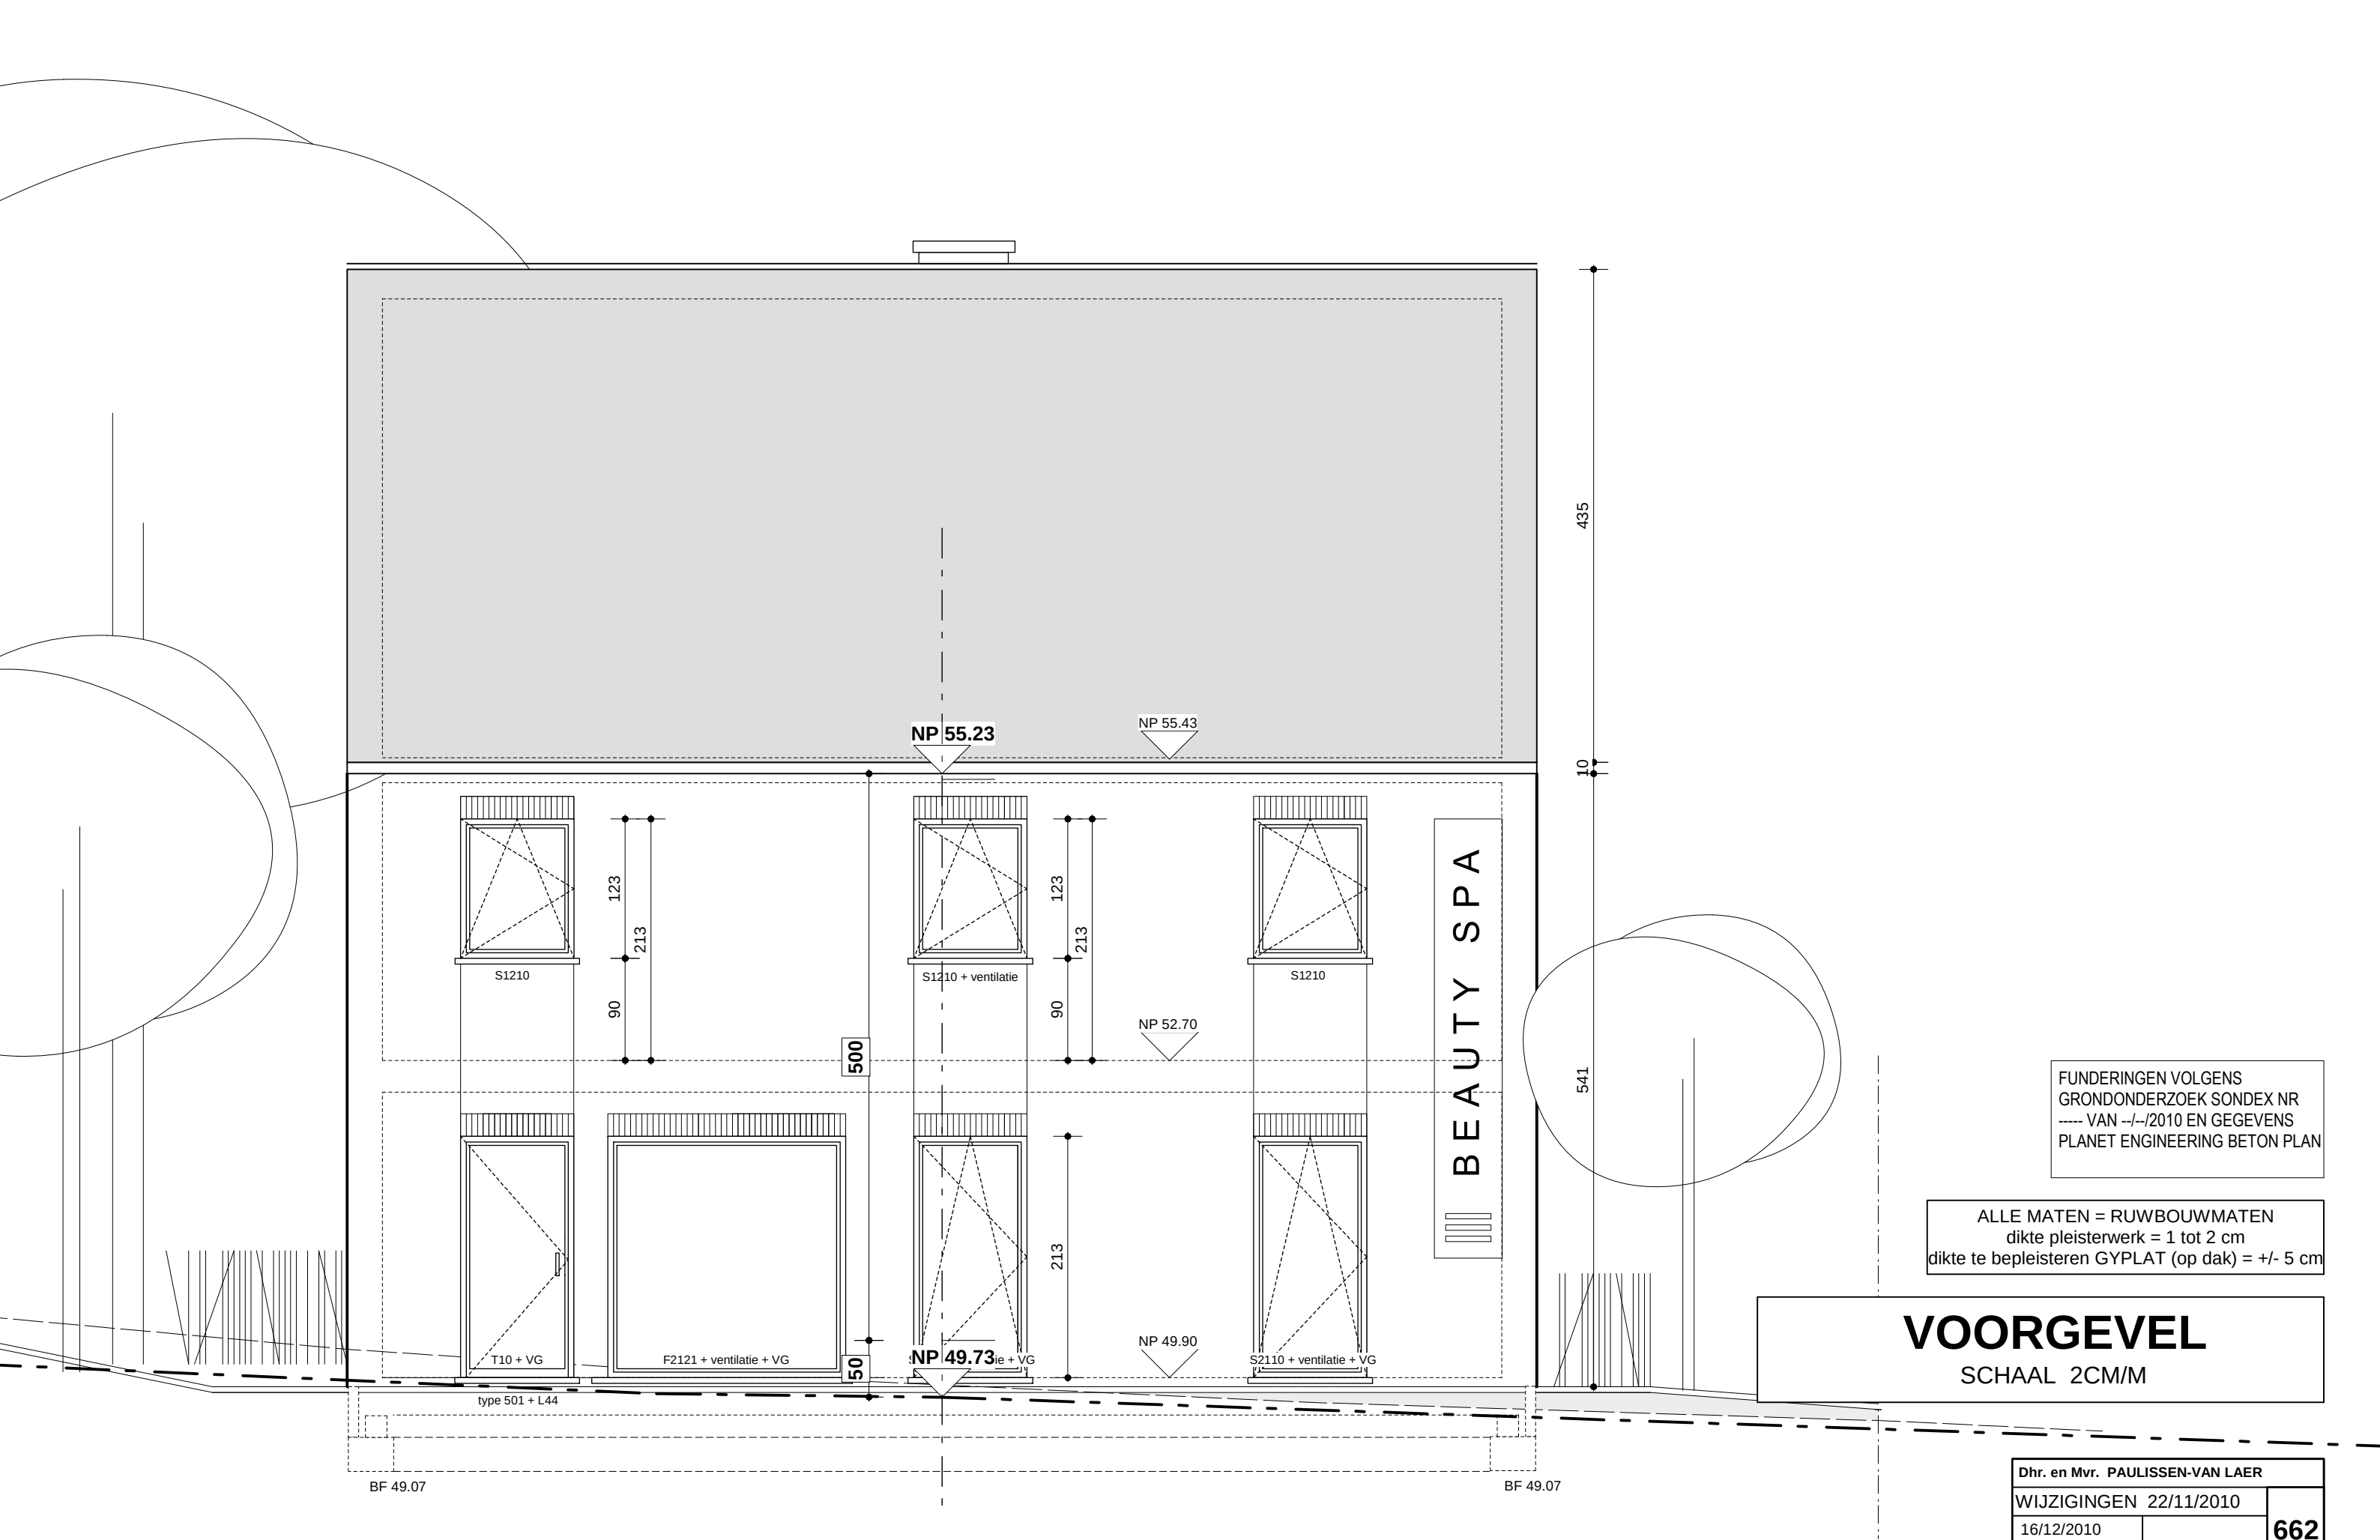


FUNDERINGEN VOLGENS
GRONDONDERZOEK SONDEX NR
----- VAN --/--/2010 EN GEGEVENS
PLANET ENGINEERING BETON PLAN

ALLE MATEN = RUWBOUWMATEN
dikte pleisterwerk = 1 tot 2 cm
dikte te bepleisteren GYPLAT (op dak) = +/- 5 cm

VOORGEVEL

SCHAAL 2CM/M

Dhr. en Mvr. PAULISSEN-VAN LAER		
WIJZIGINGEN 22/11/2010		662
16/12/2010		
BA 21/03/2011		12
UP 08/08/2011		
EPB 19/10/2011		

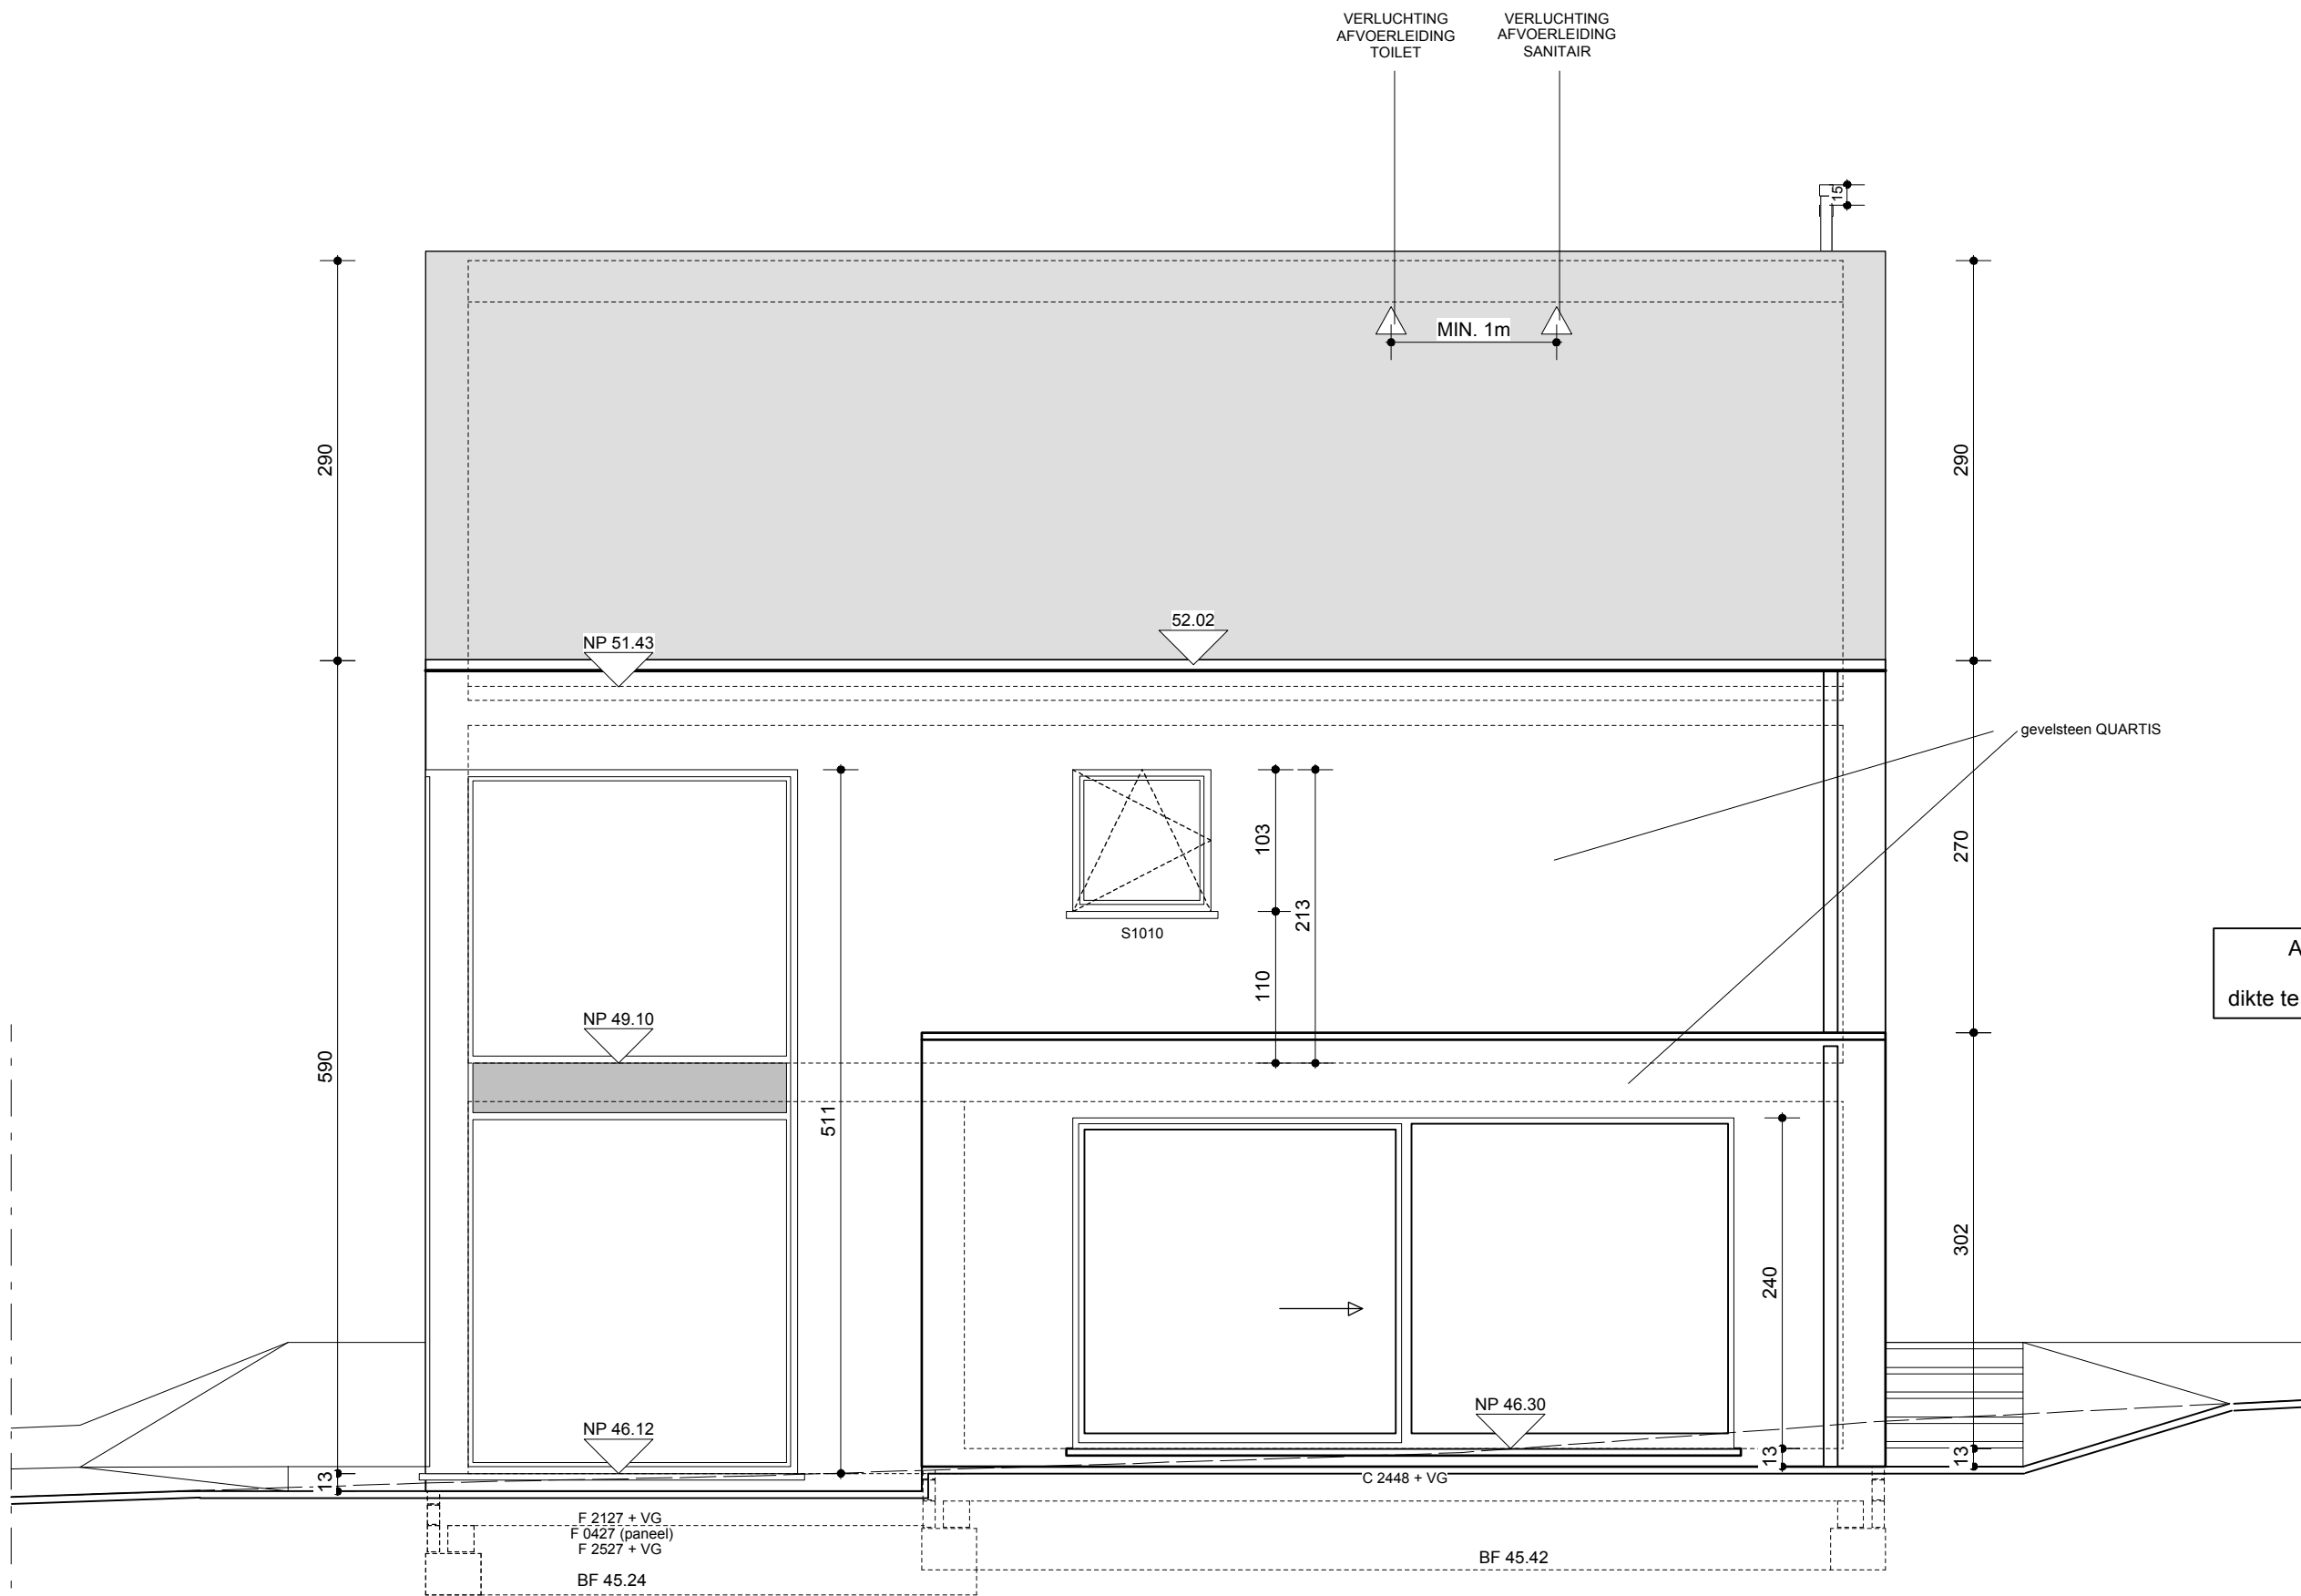


FUNDERINGEN VOLGENS
GRONDONDERZOEK LIPPENS
0919884 EN GEGEVENS PLANET
ENGINEERING BETON PLAN

ALLE MATEN = RUWBOUWMATEN
dikte pleisterwerk = 1 tot 2 cm
dikte te bepleisteren GYPLAT (op dak) = +/- 5 cm

ACHTERGEVEL
SCHAAL 2CM/M

Dhr. & Mvr. D'HAESE - BENOIT		
WIJZIGINGEN 26/11/2010		
09/12/2010	10/08/2011	671
04/04/2011	16/08/2011	
15/04/2011 BA	12/09/2011 UV	13
30/05/2011 BA	20/09/2011 UV	

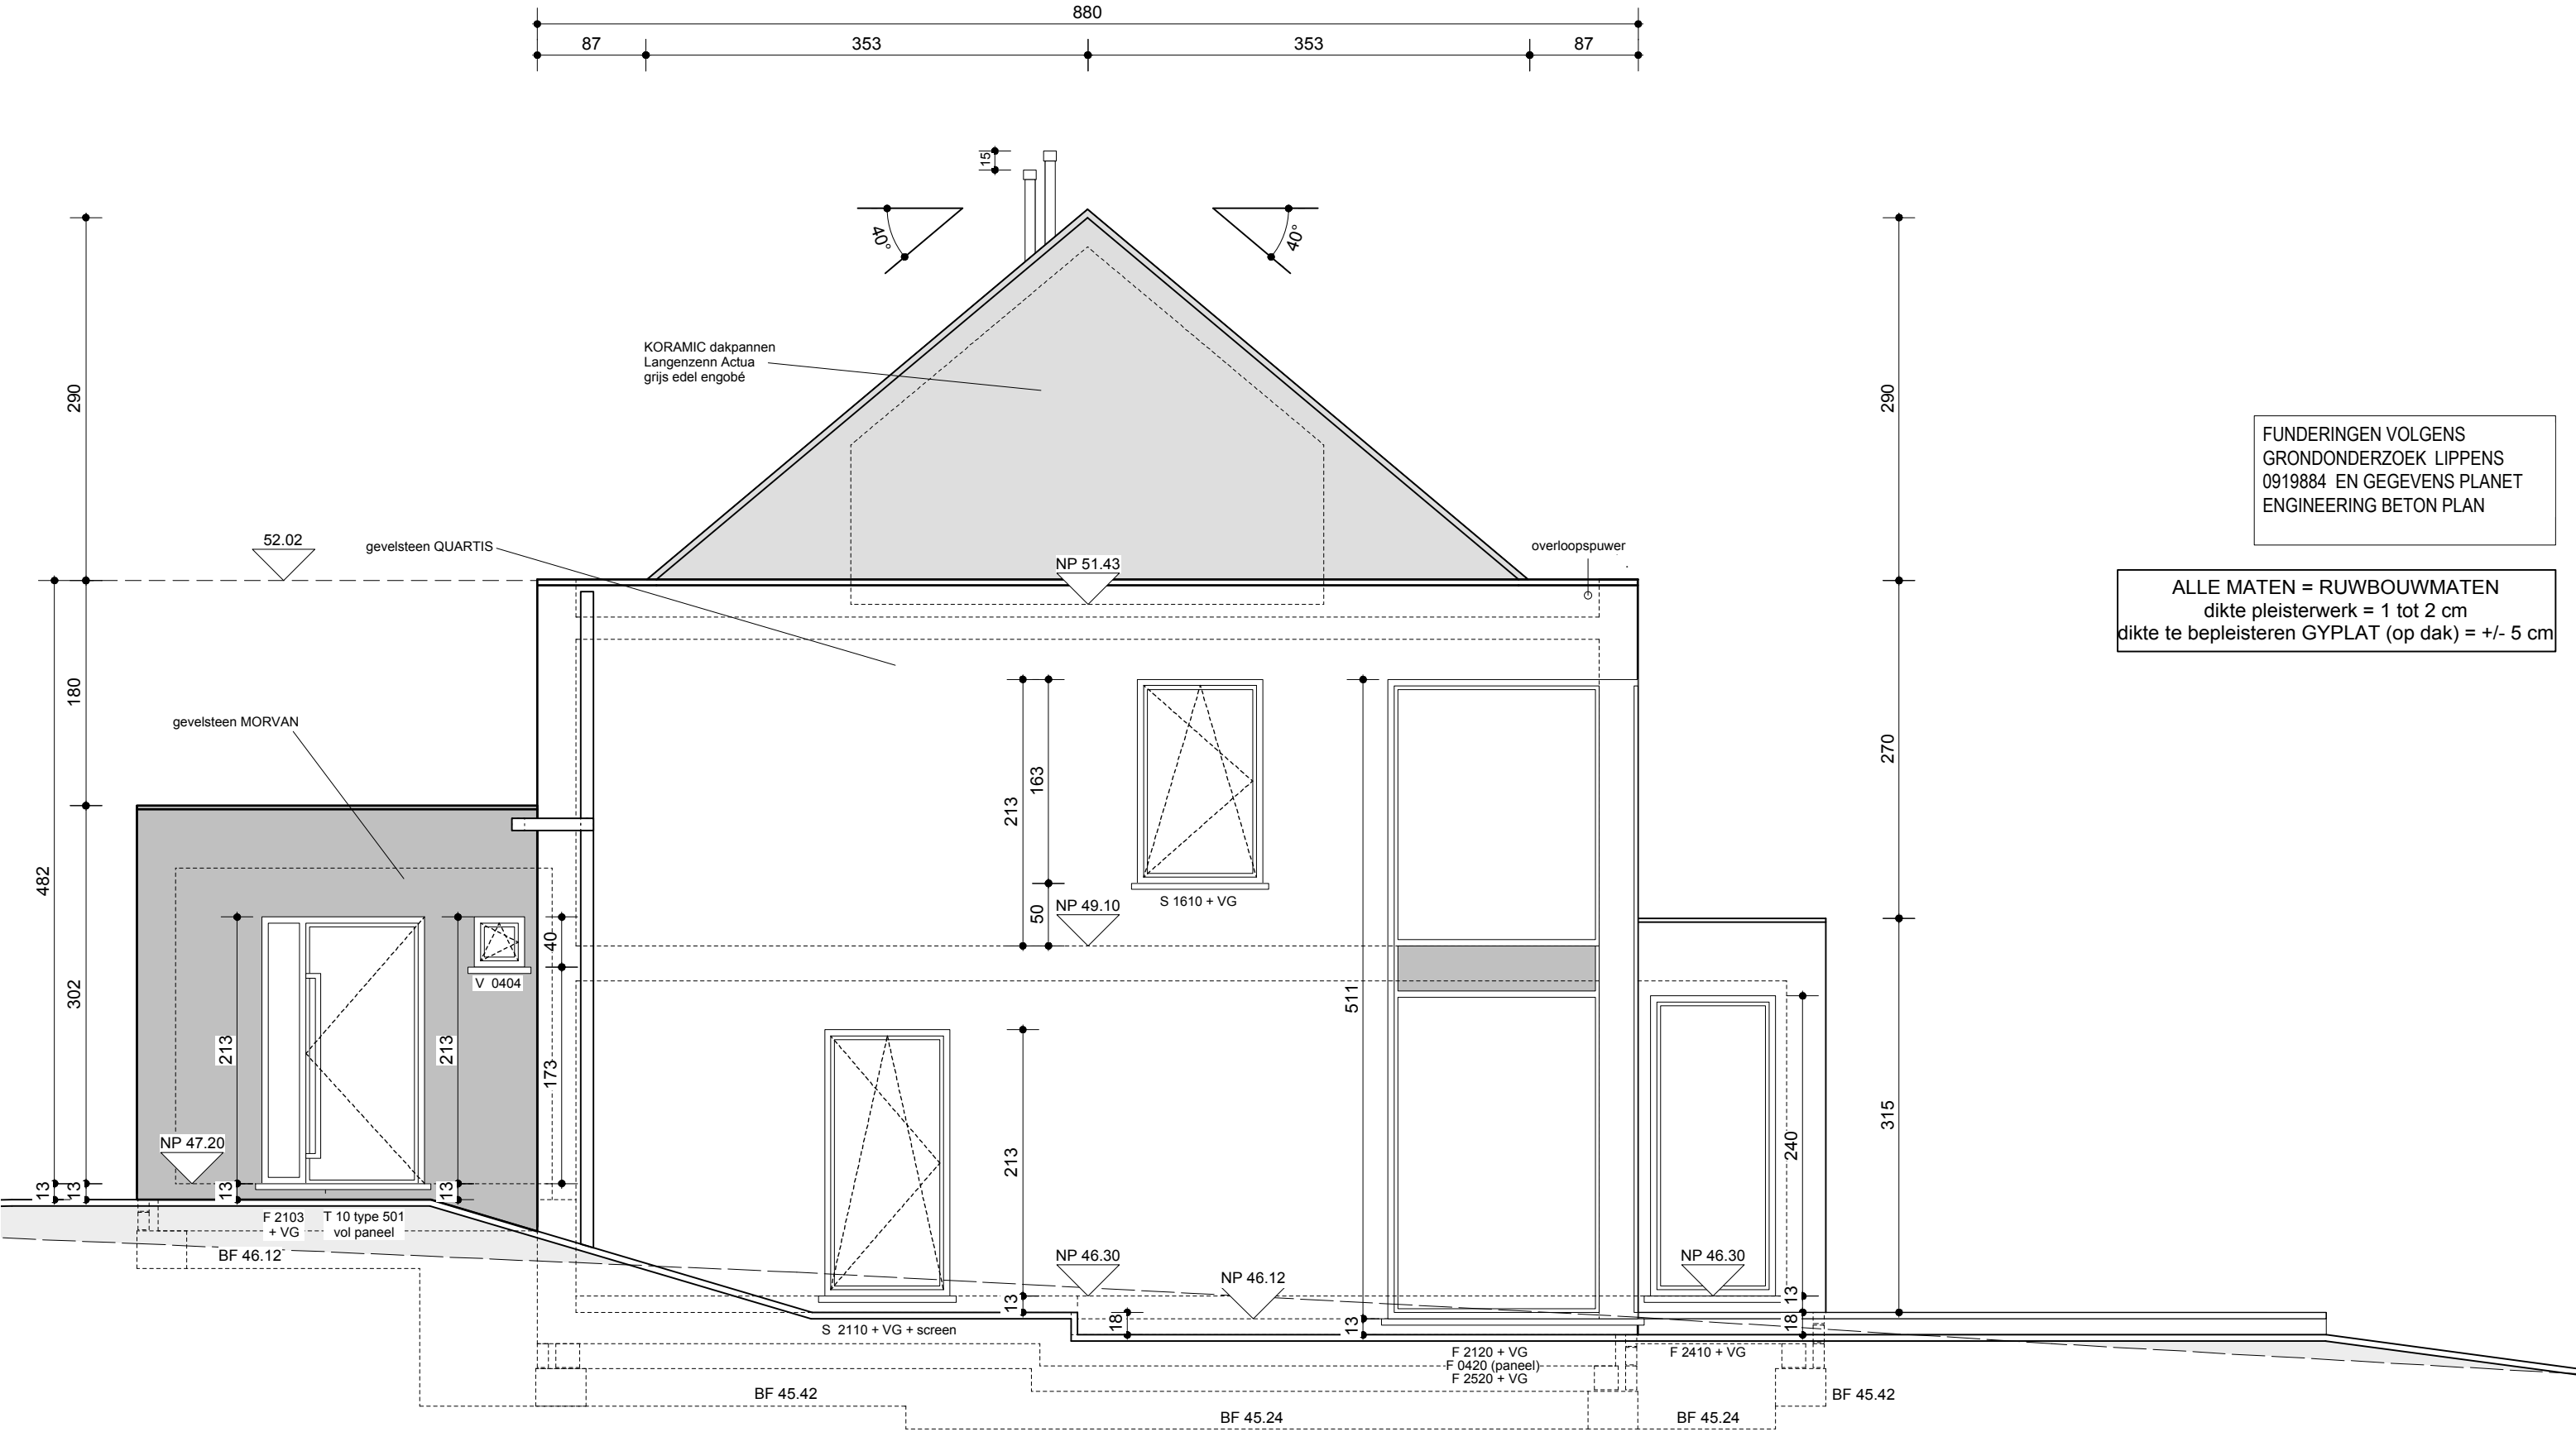


FUNDERINGEN VOLGENS
GRONDONDERZOEK LIPPENS
0919884 EN GEGEVENS PLANET
ENGINEERING BETON PLAN

ALLE MATEN = RUWBOUWMATEN
dikte pleisterwerk = 1 tot 2 cm
dikte te bepleisteren GYPLAT (op dak) = +/- 5 cm

ZIJGEVEL RECHTS
SCHAAL 2CM/M

Dhr. & Mvr. D'HAESE - BENOIT		
WIJZIGINGEN 26/11/2010		
09/12/2010	10/08/2011	671
04/04/2011	16/08/2011	
15/04/2011 BA	12/09/2011 UV	15
30/05/2011 BA	20/09/2011 UV	

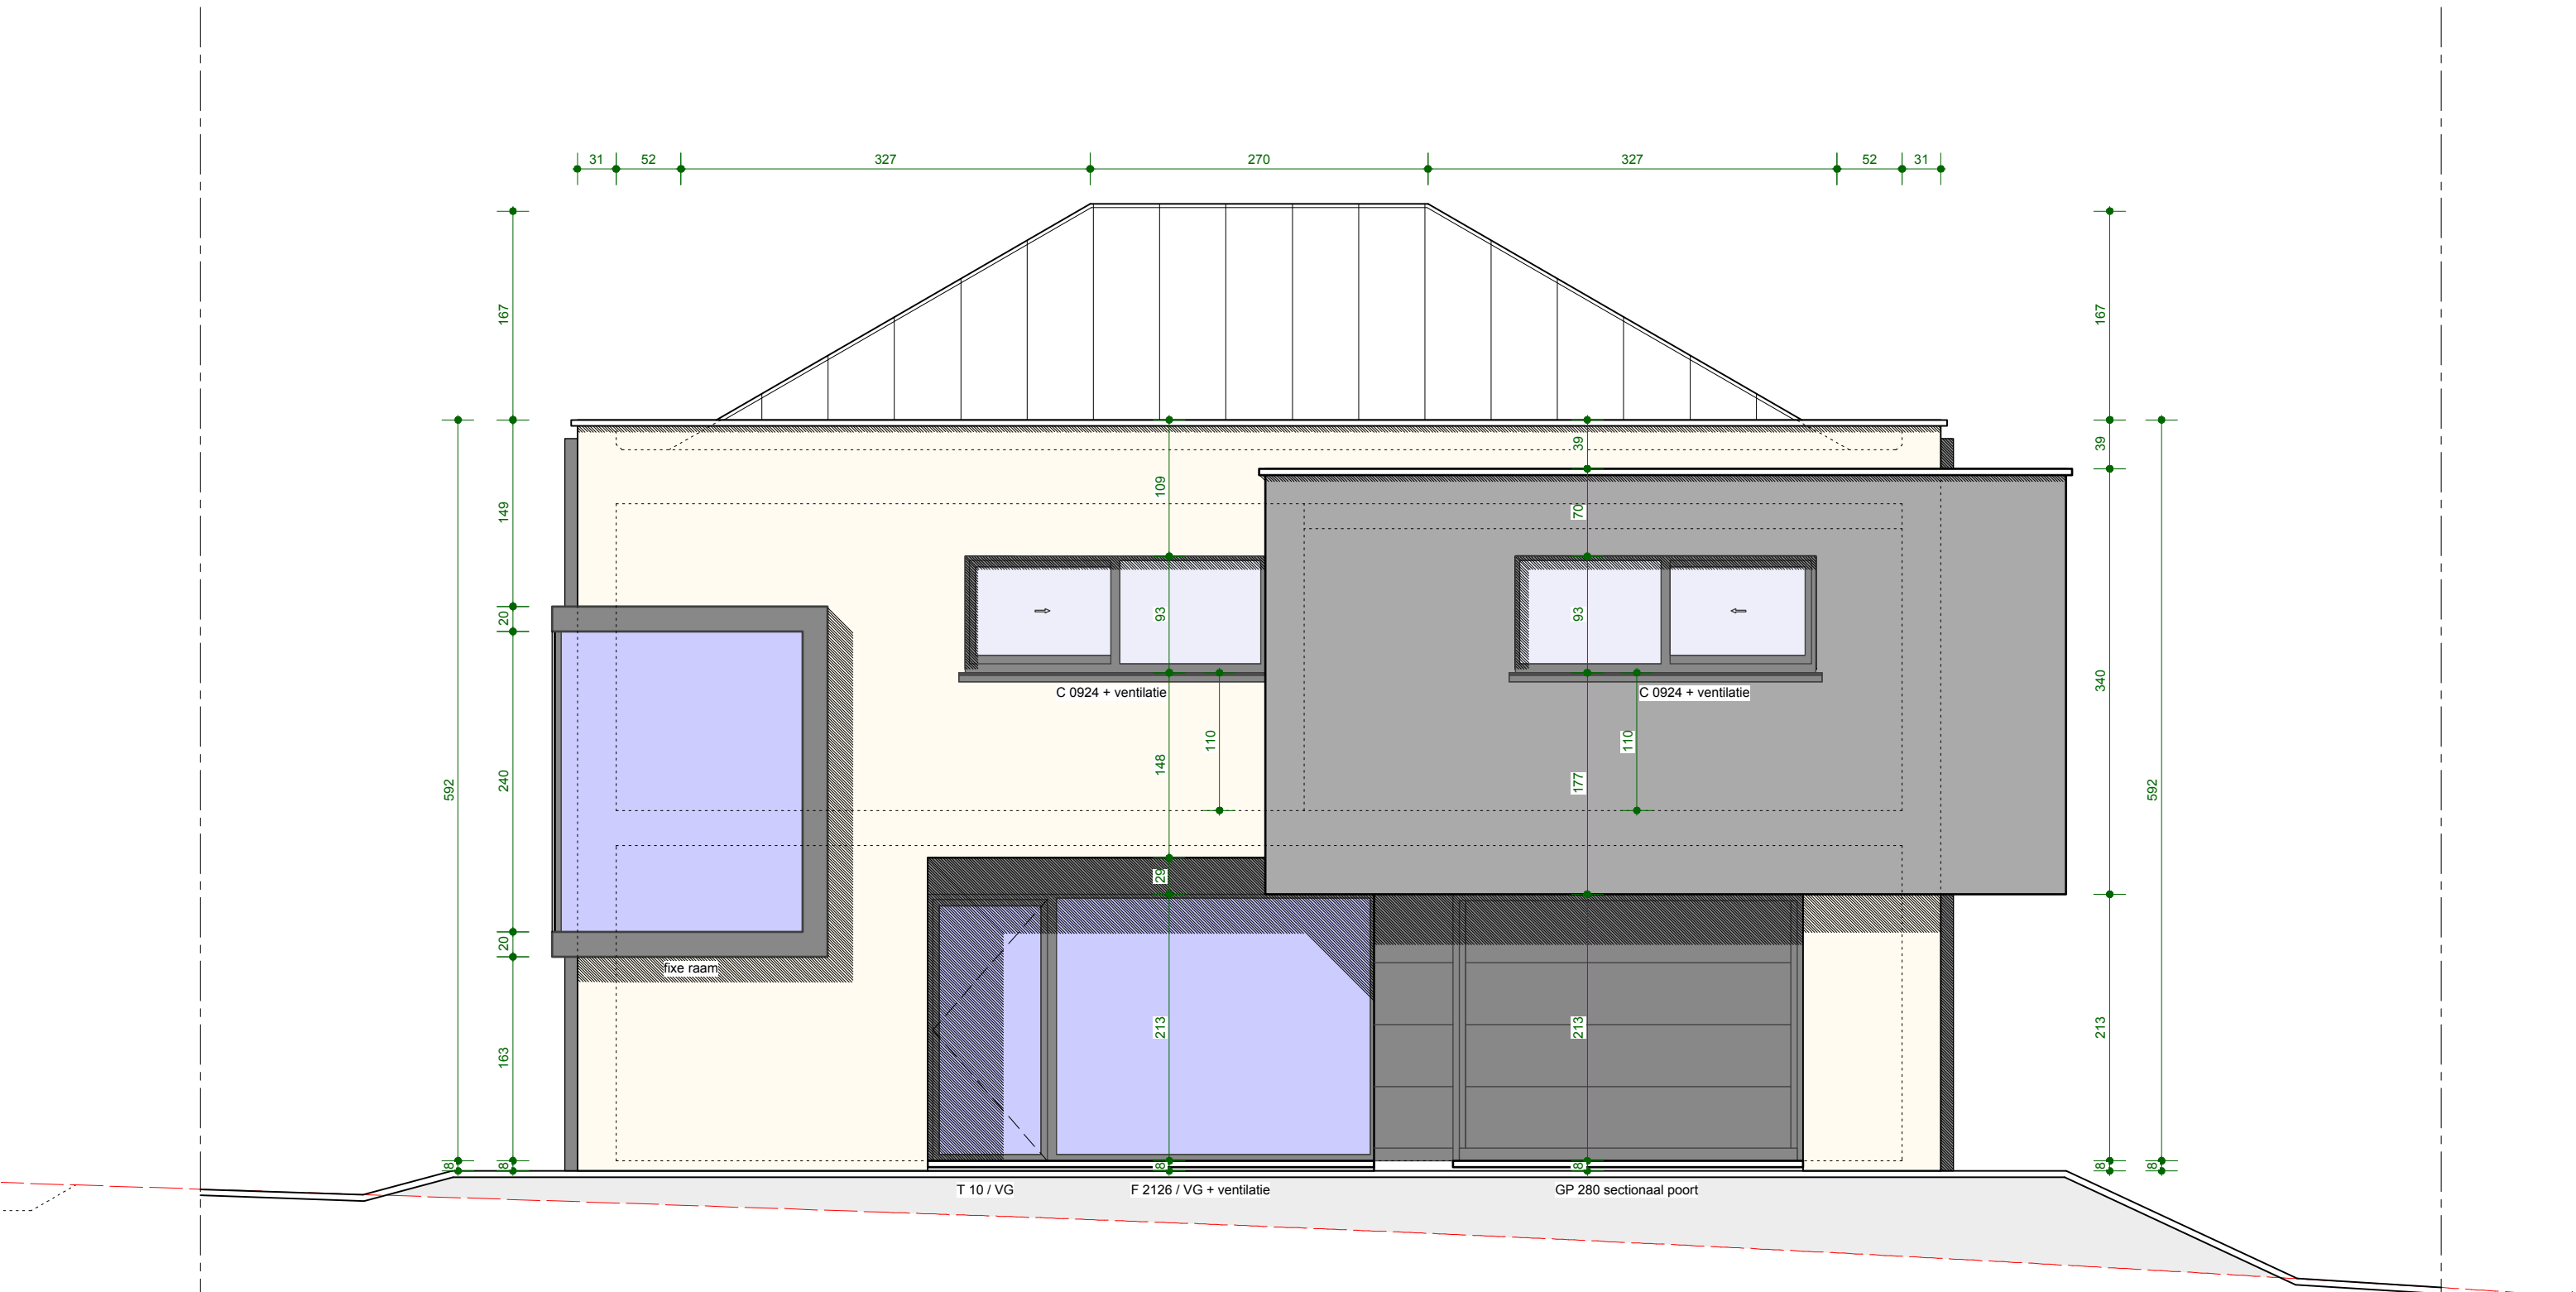


VOORGEVEL
SCHAAL 2CM/M

FUNDERINGEN VOLGENS
GRONDONDERZOEK LIPPENS NR
0919884 VAN --/2010 EN
GEGEVENS PLANET ENGINEERING
BETON PLAN

ALLE MATEN = RUWBOUWMATEN
dikte pleisterwerk = 1 tot 2 cm
dikte te bepleisteren GYPLAT (op dak) = +/- 5 cm

Dhr. & Mevr. GEMMEKE - AVETISYAN		
WIJZIGINGEN 10/12/2010		
		674
		12

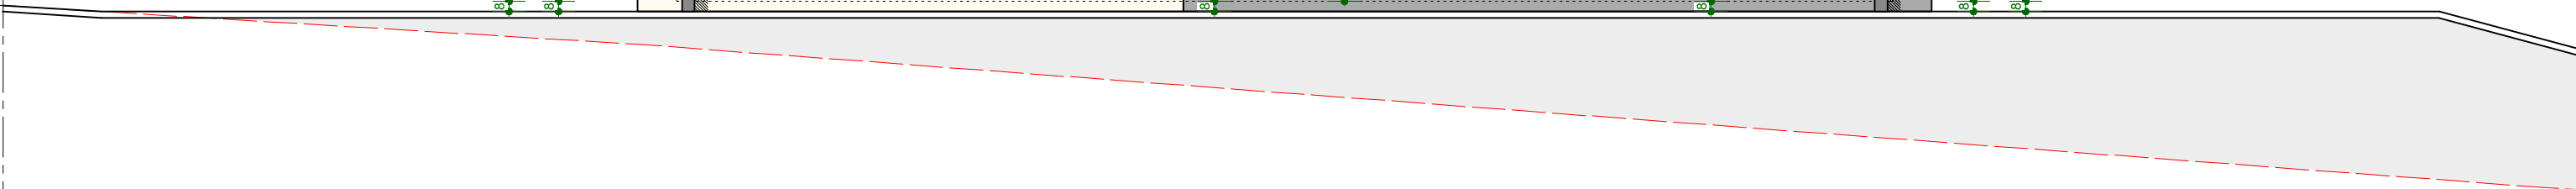

ZIJGEVEL RECHTS


SCHAAL 2CM/M

SCHAAL 2CM/M

FUNDERINGEN VOLGENS
GRONDONDERZOEK LIPPENS NR
0919884 VAN --/--/2010 EN
GEGEVENS PLANET ENGINEERING
BETON PLAN

ALLE MATEN = RUWBOUWMATEN
dikte pleisterwerk = 1 tot 2 cm
dikte te bepleisteren GYPLAT (op dak) = +/- 5 cm

Dhr. & Mevr. GEMMEKE - AVETISYAN		
WIJZIGINGEN 10/12/2010		
		67
		15

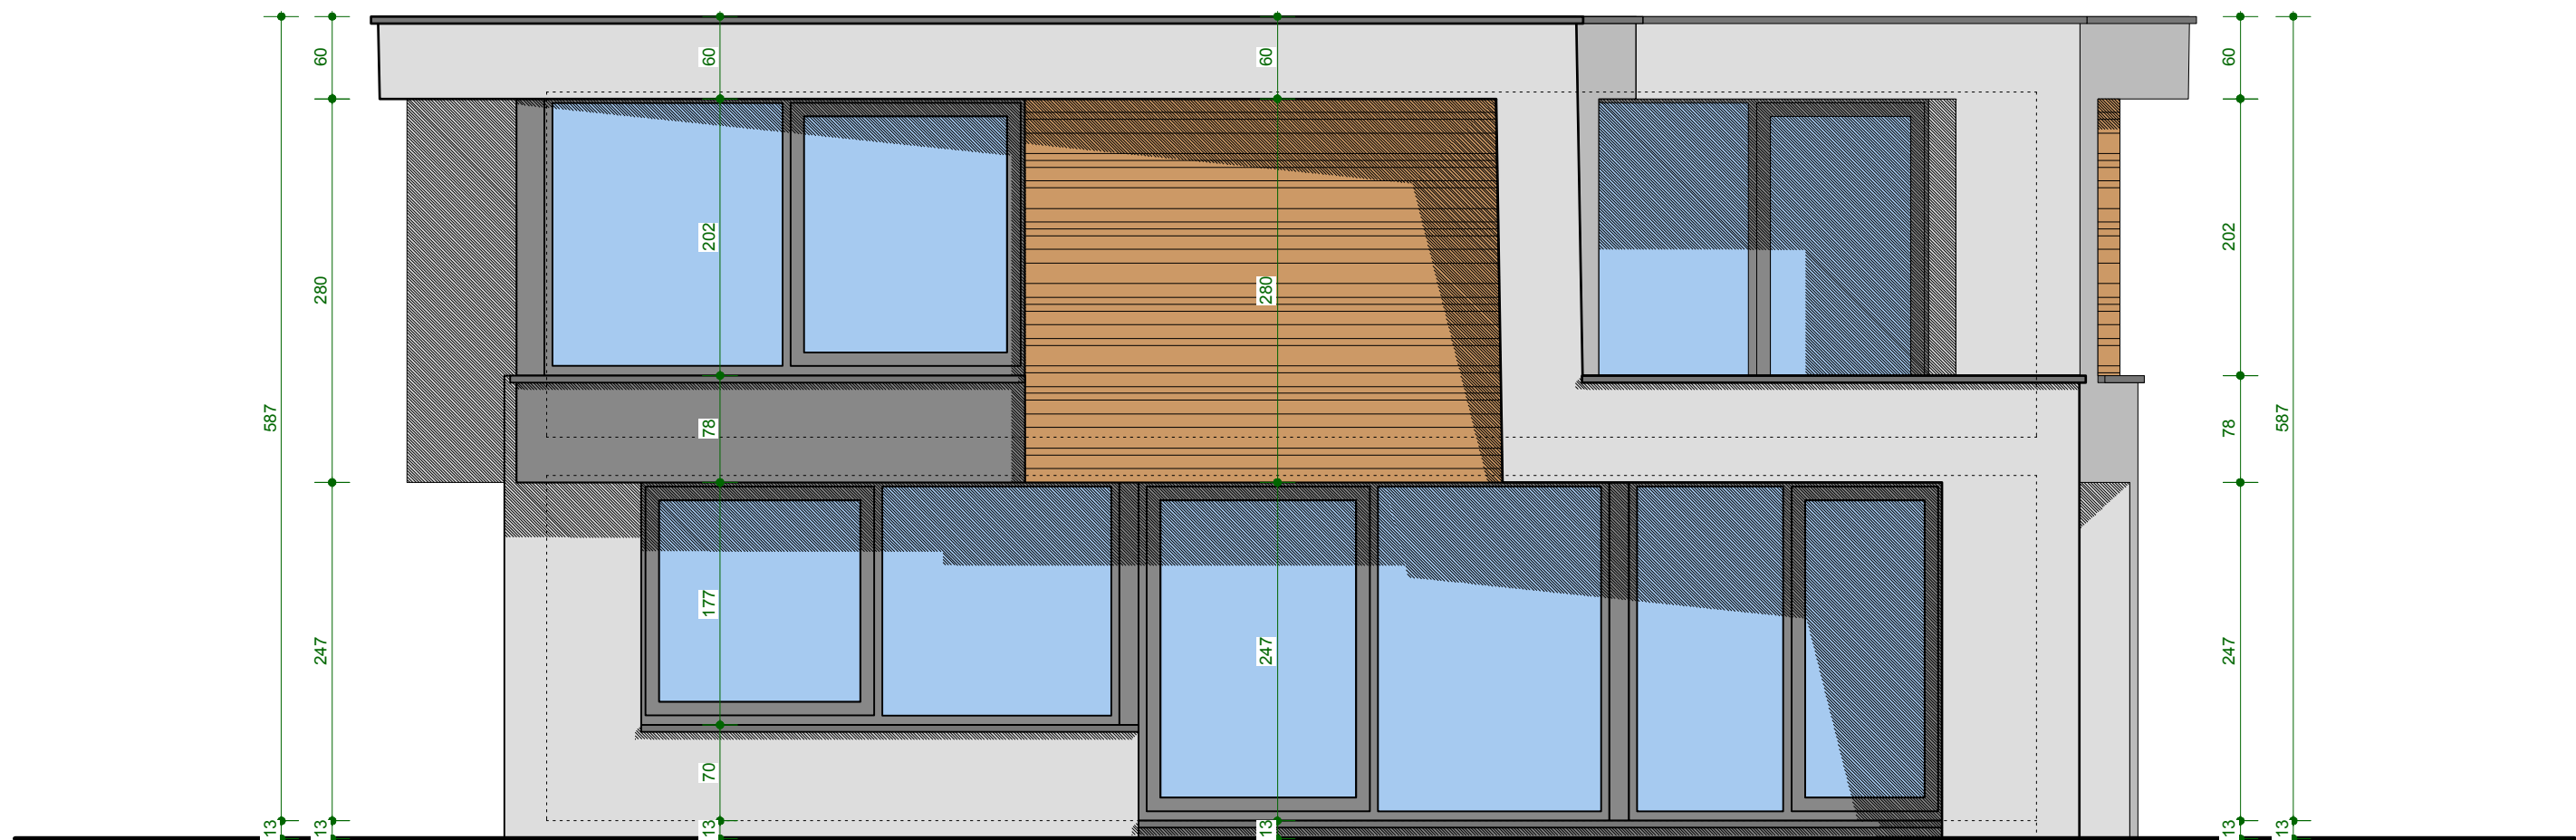


FUNDERINGEN VOLGENS
GRONDONDERZOEK LIPPENS NR
0919884 VAN --/--/2010 EN
GEGEVENS PLANET ENGINEERING
BETON PLAN

ACHTERGEVEL
SCHAAL 2CM/M

ALLE MATEN = RUWBOUWMATEN
dikte pleisterwerk = 1 tot 2 cm
dikte te bepleisteren GYPLAT (op dak) = +/- 5 cm

Dhr. & Mevr. ROMAEN - DE BLAY		
WIJZIGINGEN 09/05/2011		
		684
		13

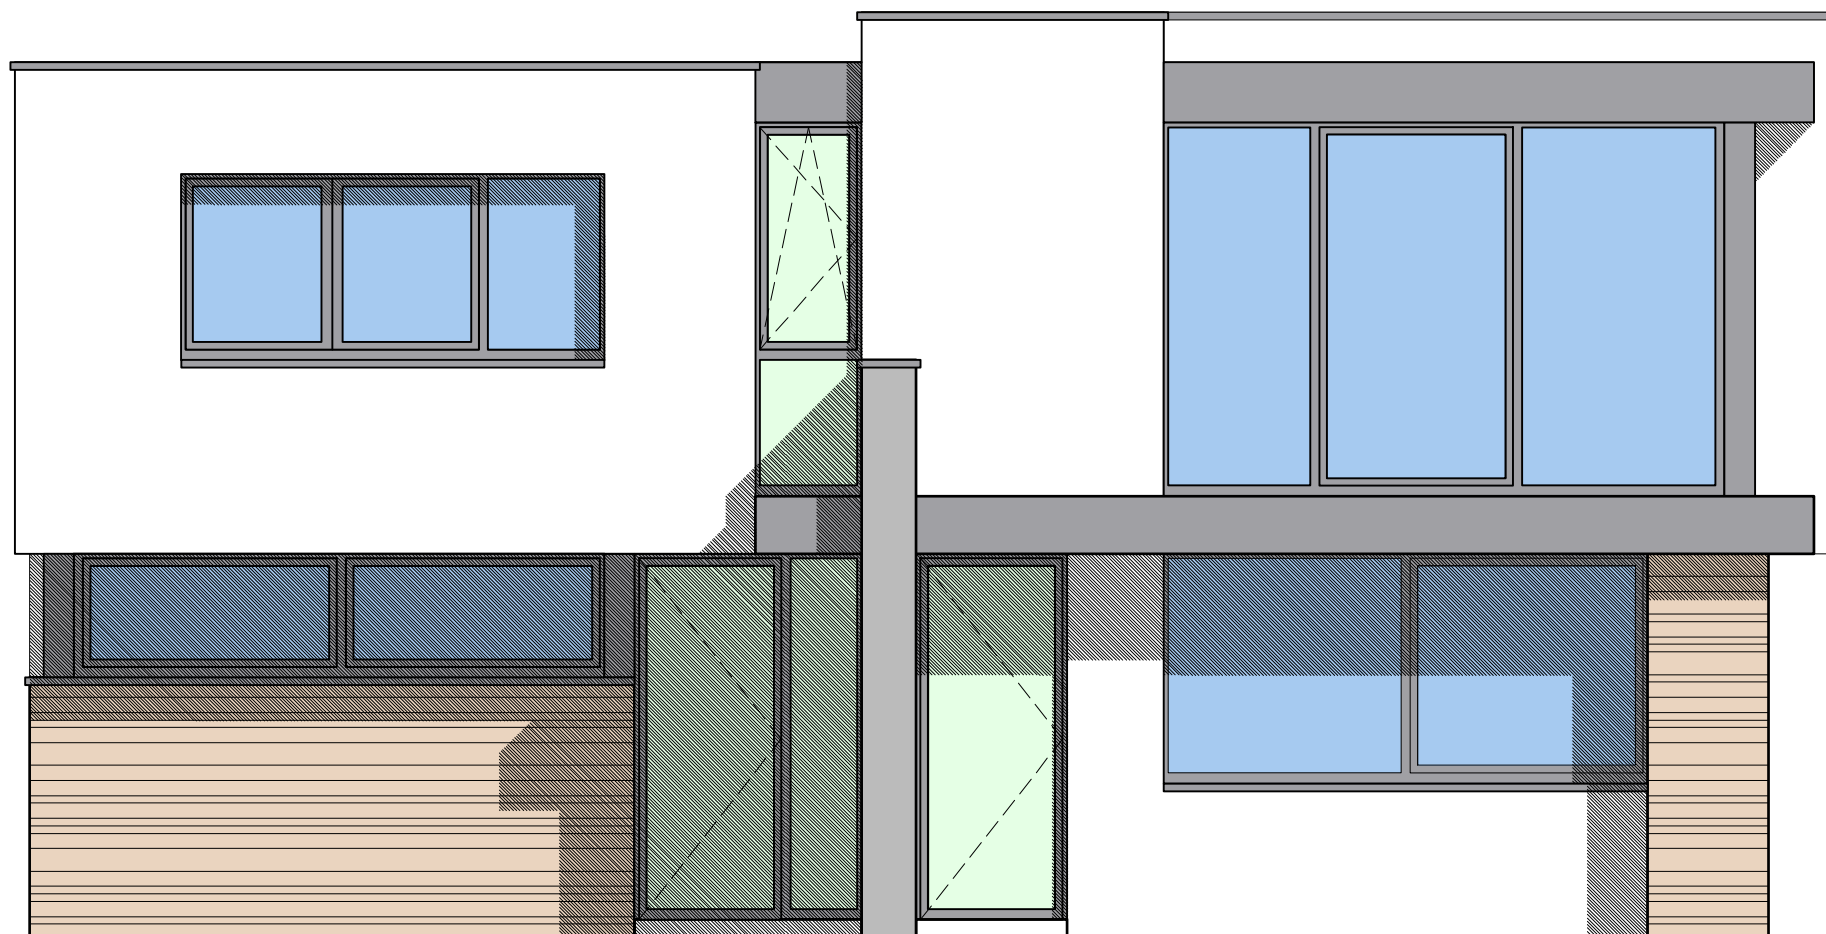

VOORGEVEL
SCHAAL 2CM/M

FUNDERINGEN VOLGENS
GRONDONDERZOEK LIPPENS NR
0919884 VAN --/--/2010 EN
GEGEVENS PLANET ENGINEERING
BETON PLAN

ALLE MATEN = RUWBOUWMATEN
dikte pleisterwerk = 1 tot 2 cm
dikte te bepleisteren GYPLAT (op dak) = +/- 5 cm

Dhr. & Mevr. ROMAEN - DE BLAY		
WIJZIGINGEN 09/05/2011		
		684
		12



FUNDERINGEN VOLGENS
GRONDONDERZOEK LIPPENS NR
0919884 VAN --/--/2010 EN
GEGEVENS PLANET ENGINEERING
BETON PLAN

VOORGEVEL

SCHAAL 2CM/M

ALLE MATEN = RUWBOUWMATEN
dikte pleisterwerk = 1 tot 2 cm
dikte te bepleisteren GYPLAT (op dak) = +/- 5 cm

Dhr. & Mevr. ROMAEN - DE BLAY		
WIJZIGINGEN 09/05/2011		
20/09/2011		684
23/09/2011		
03/10/2011		11
21/11/2011 BA		