


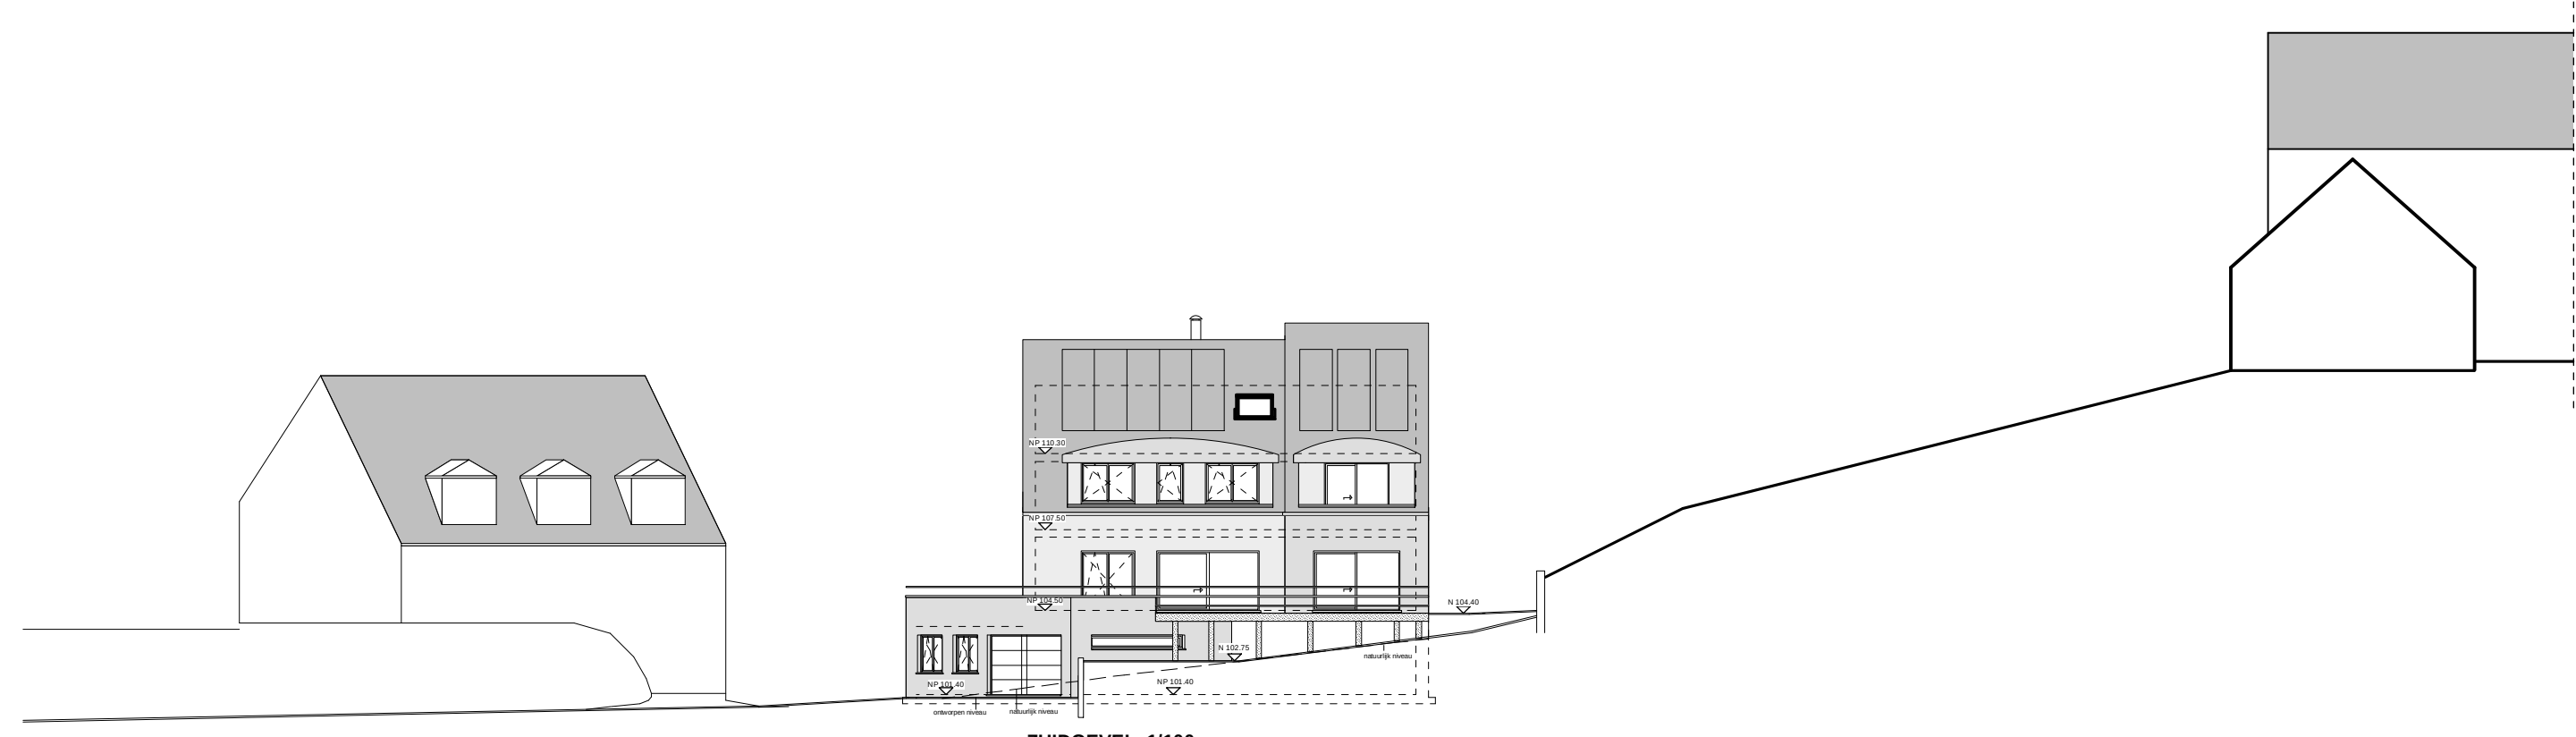
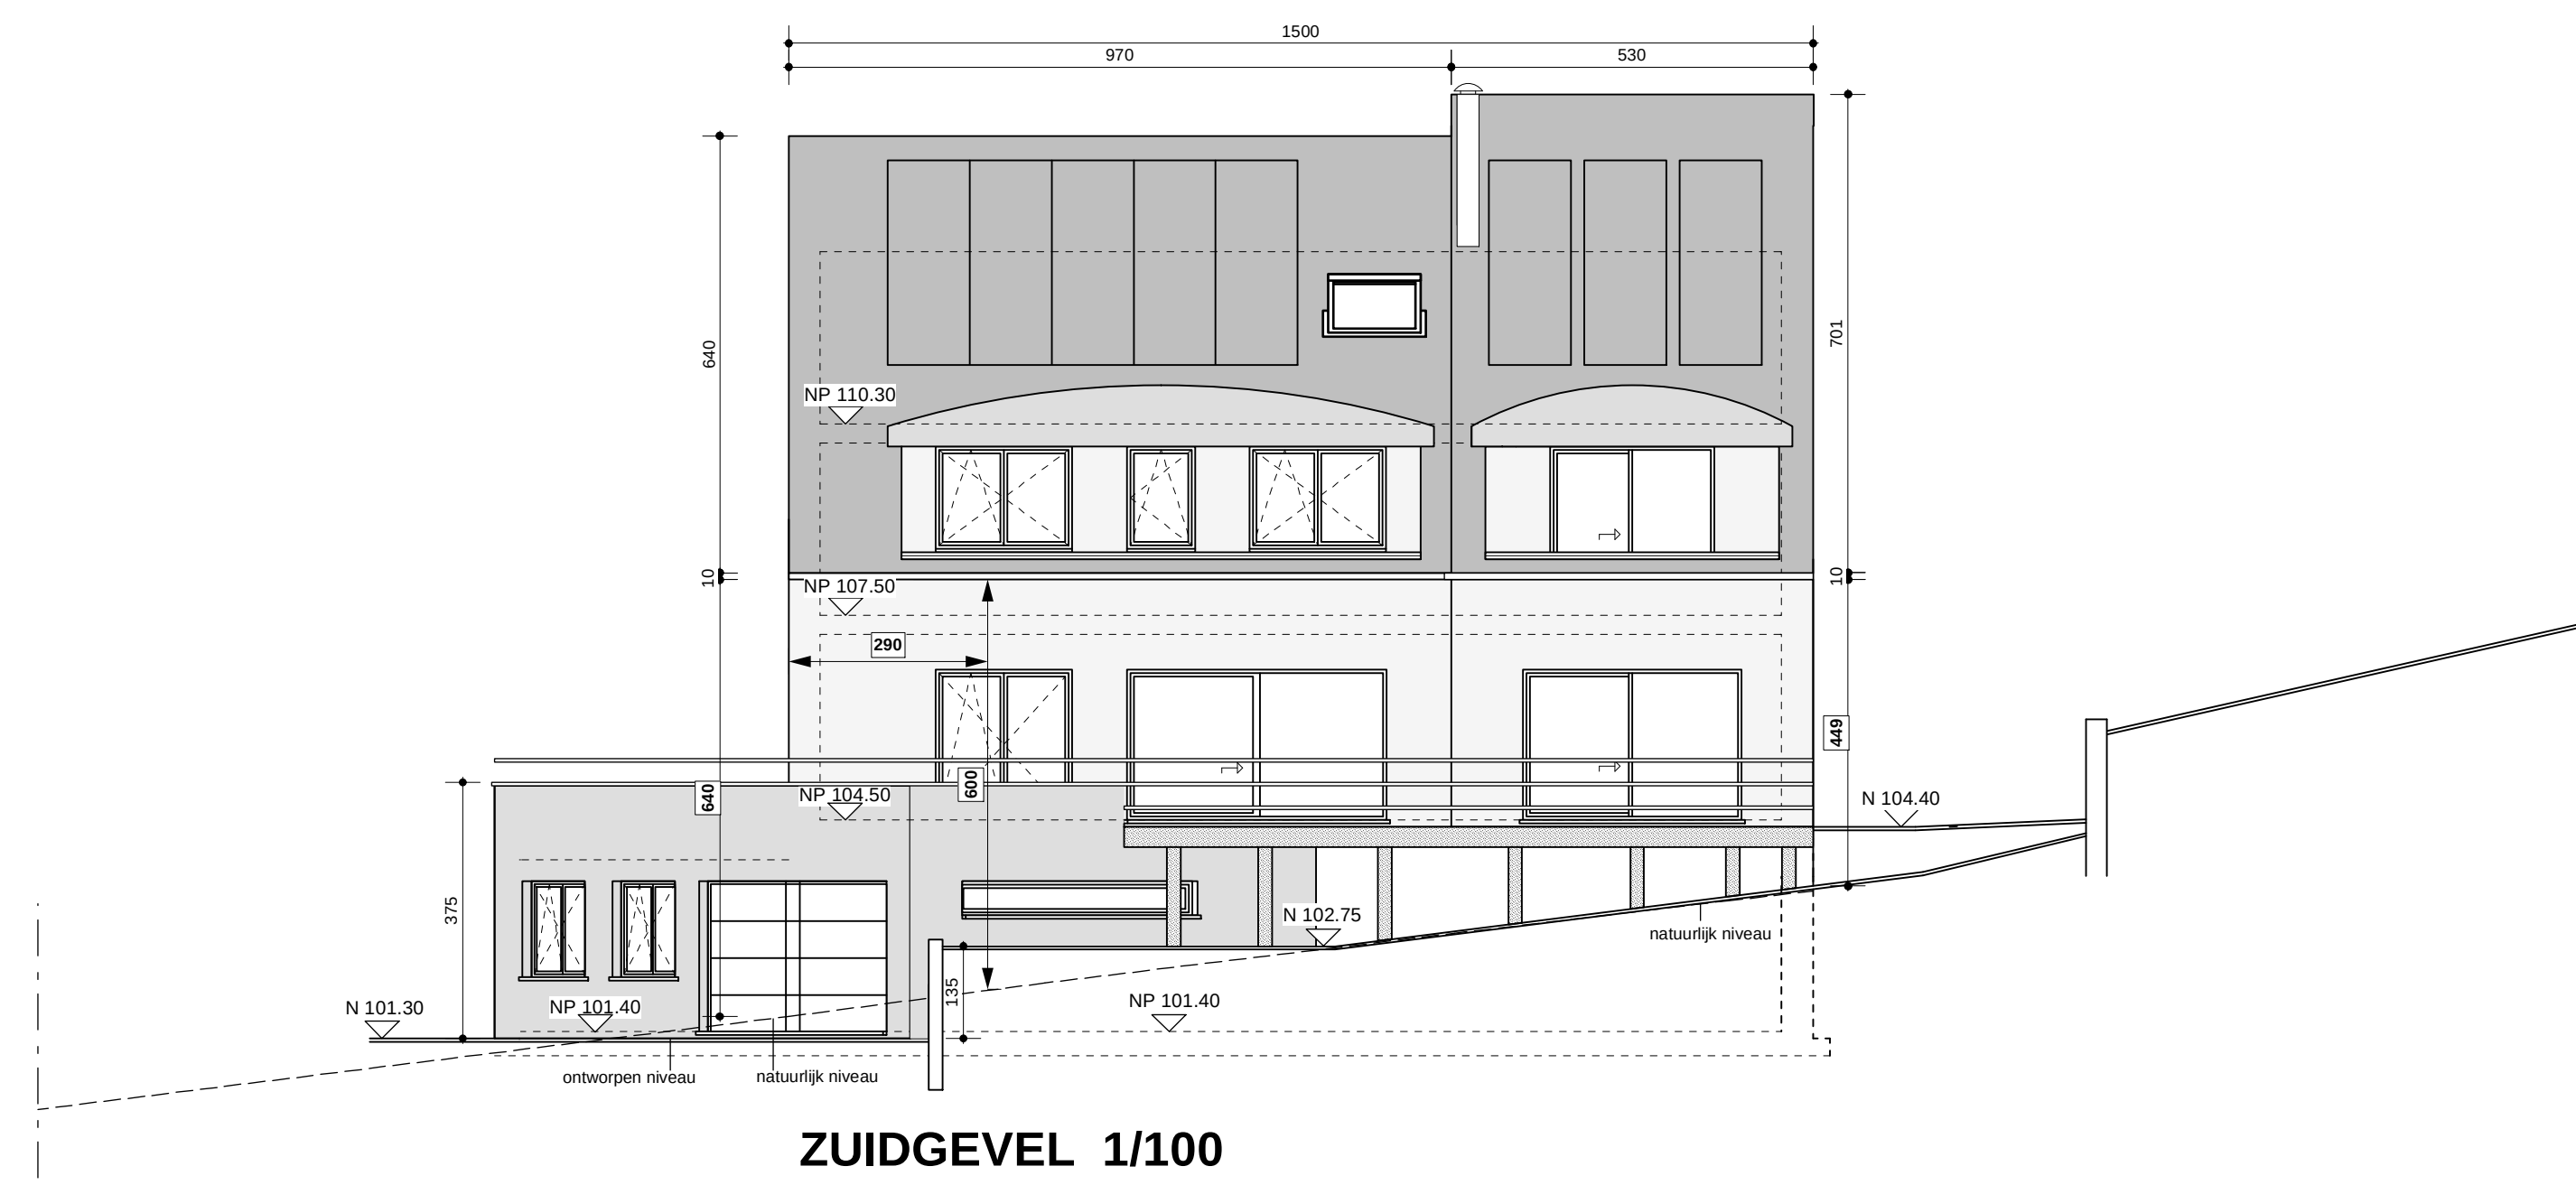


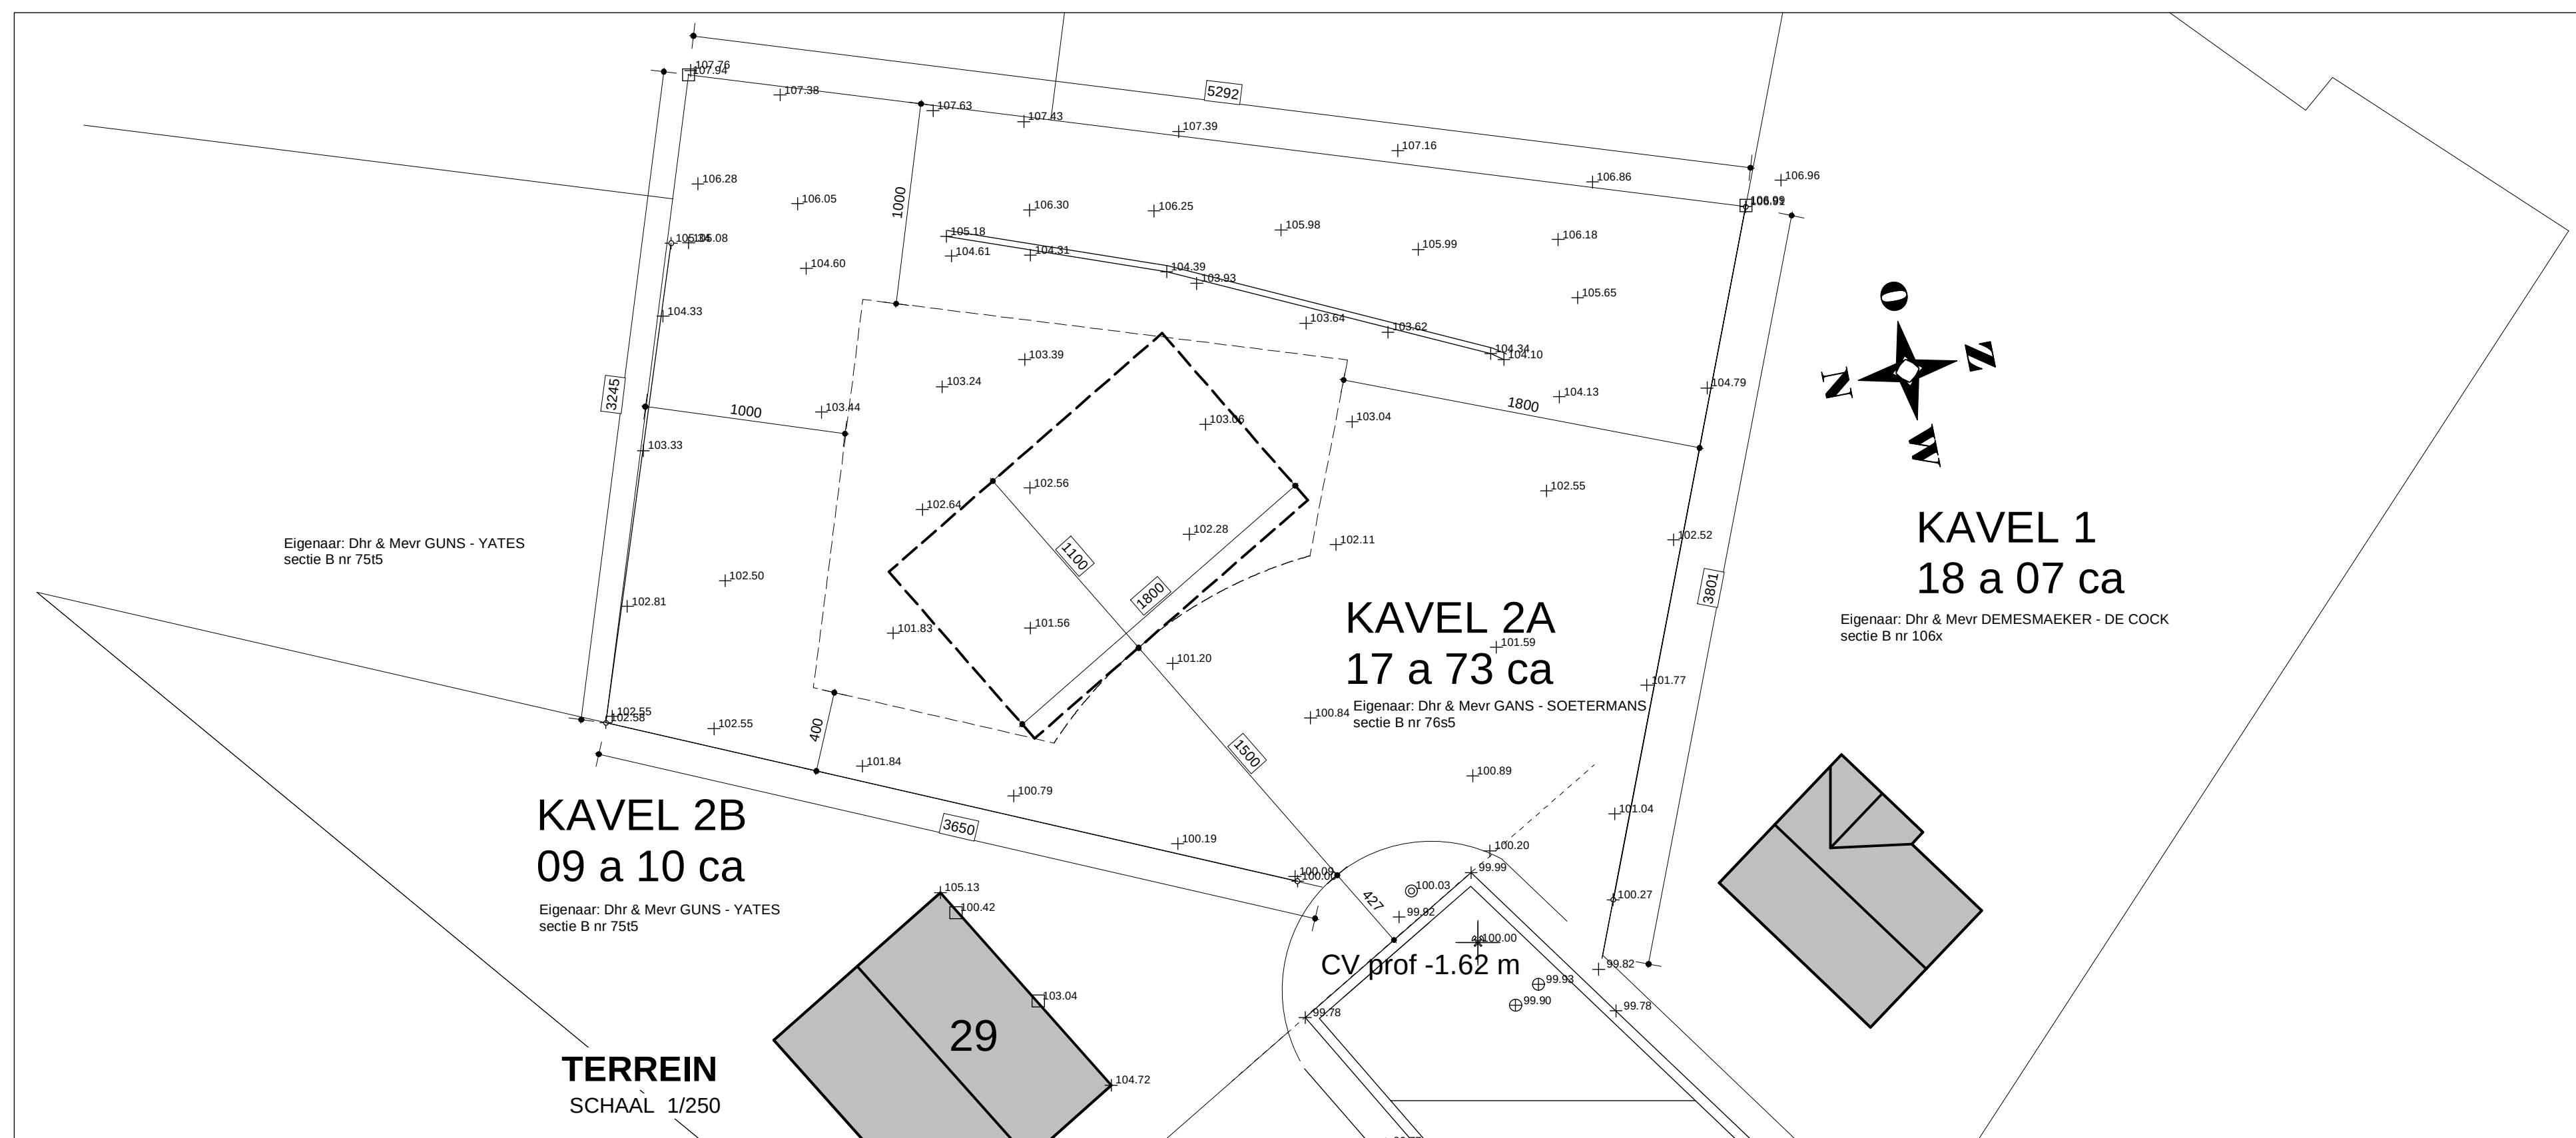


INPLANTING SNEDE (AA)
SCHAAL 1/250

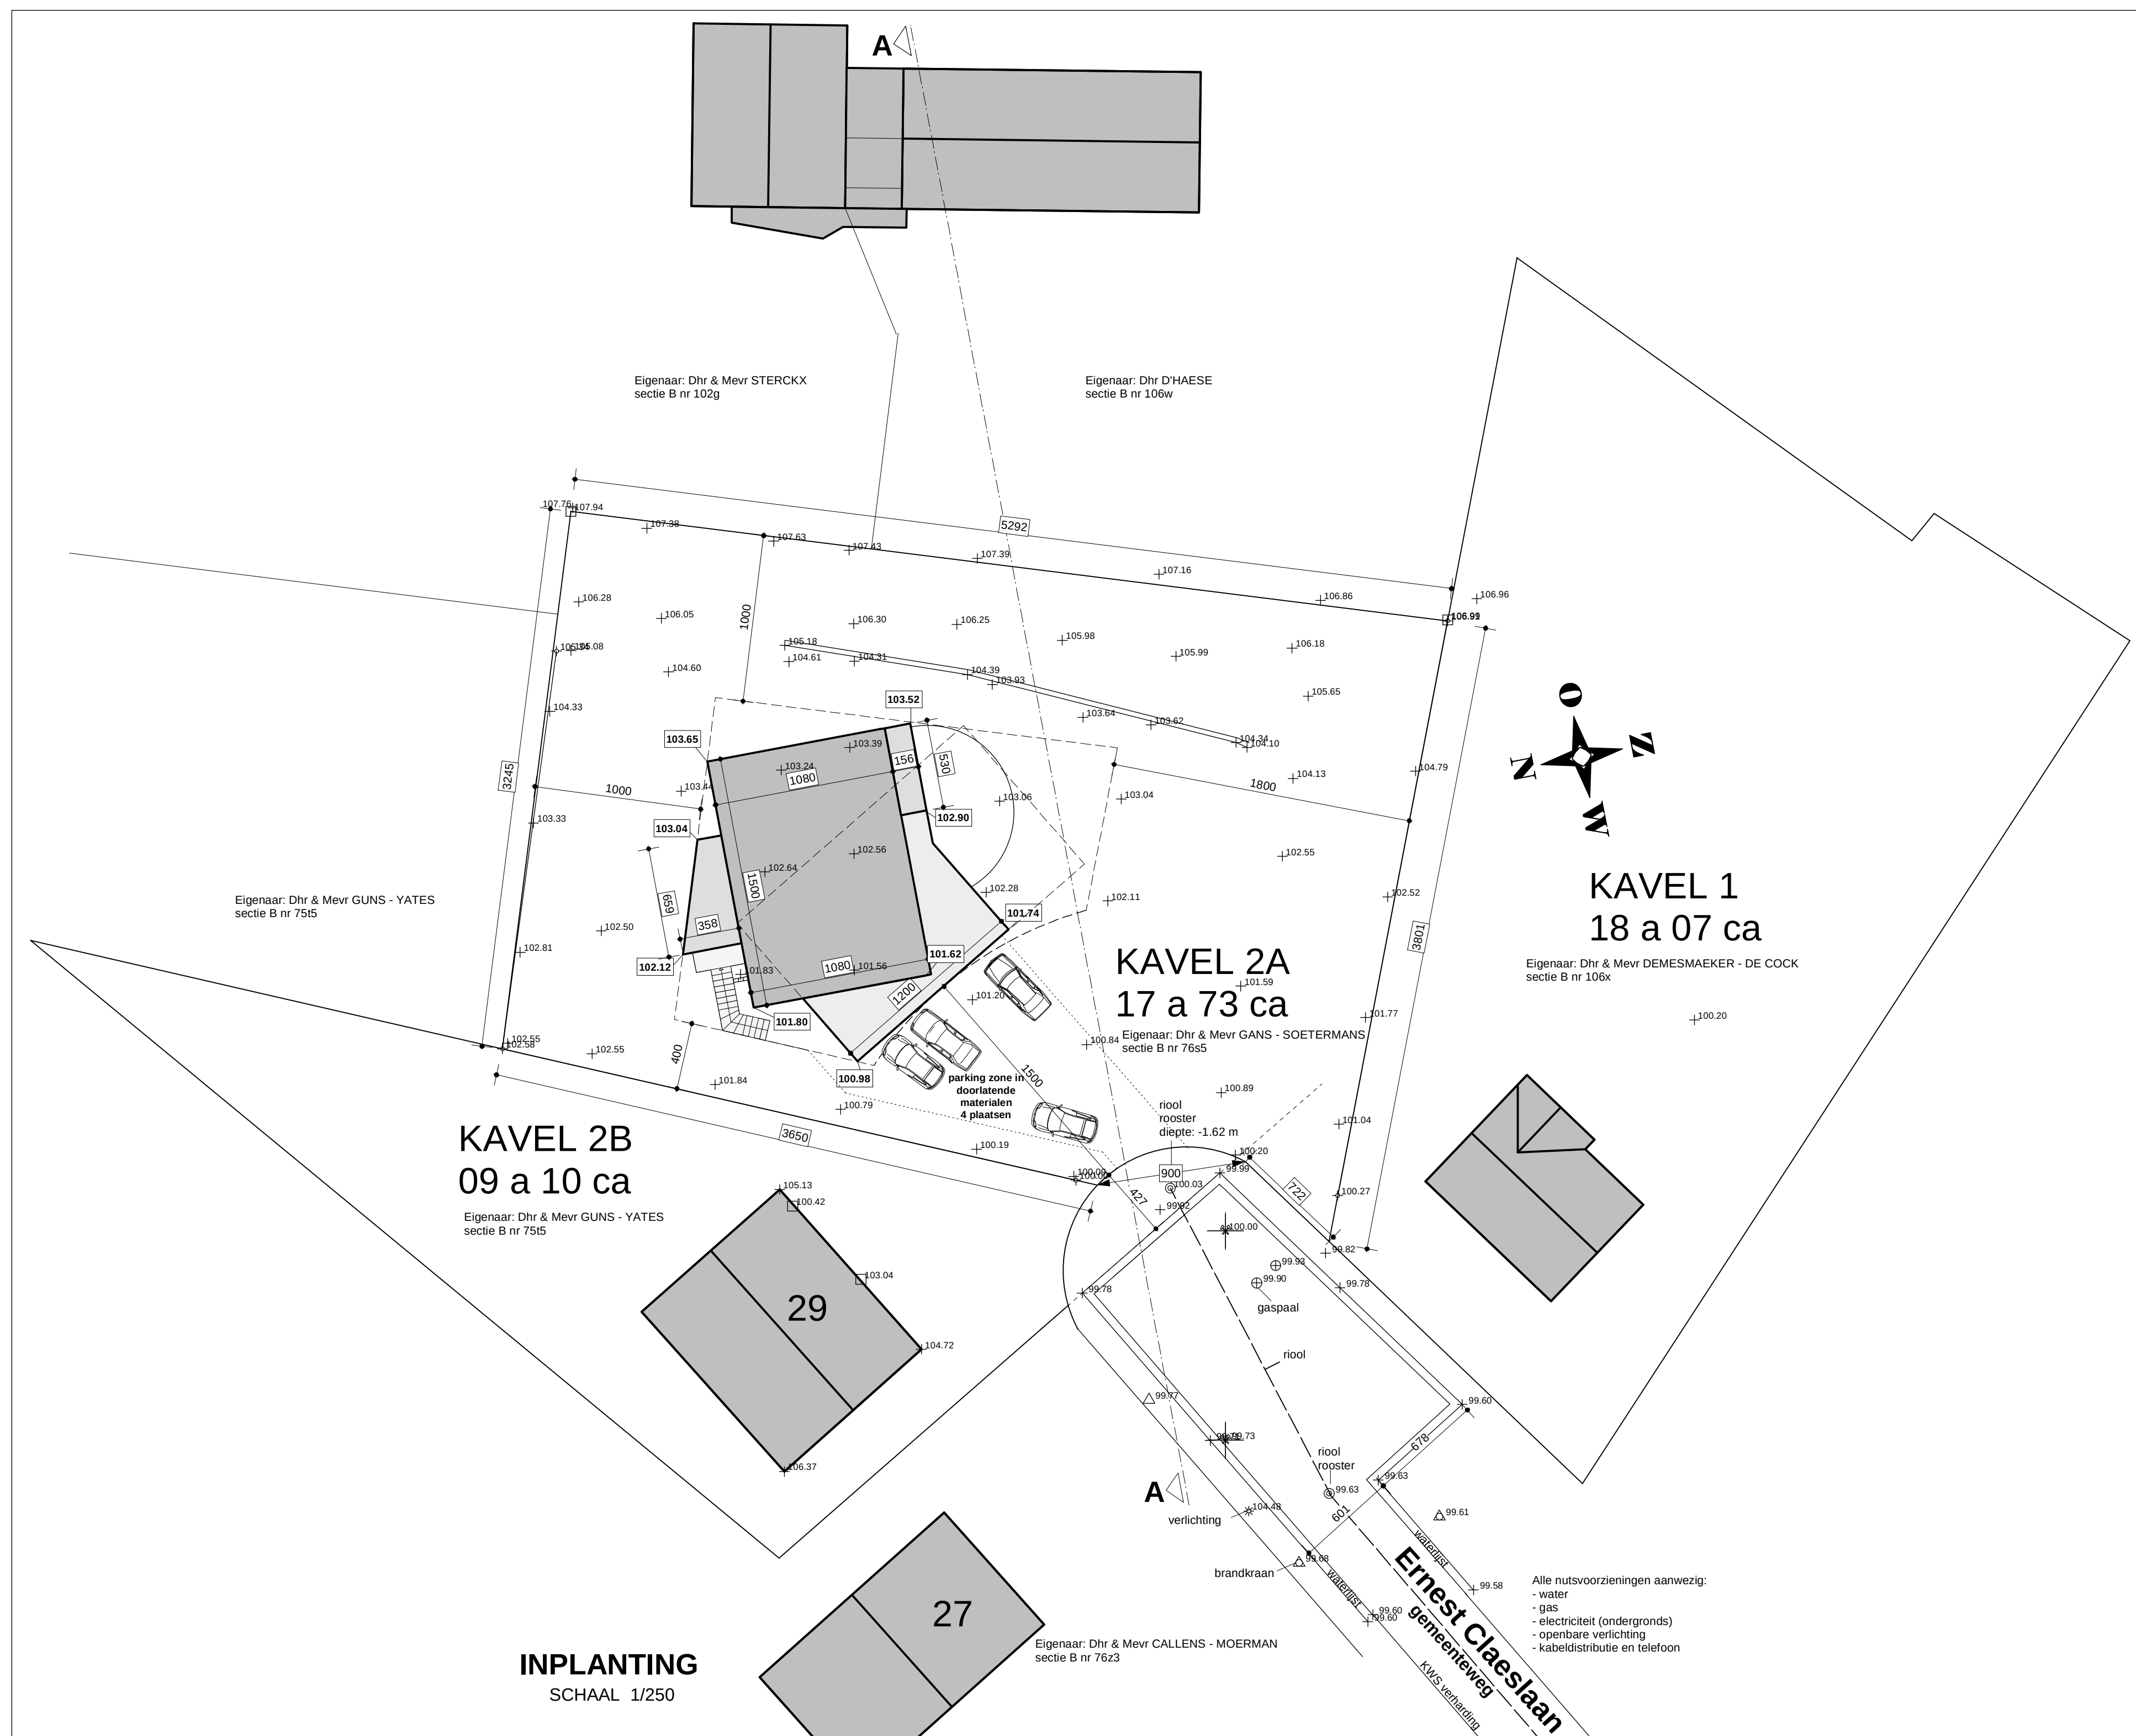


ZUIDGEVEL 1/100

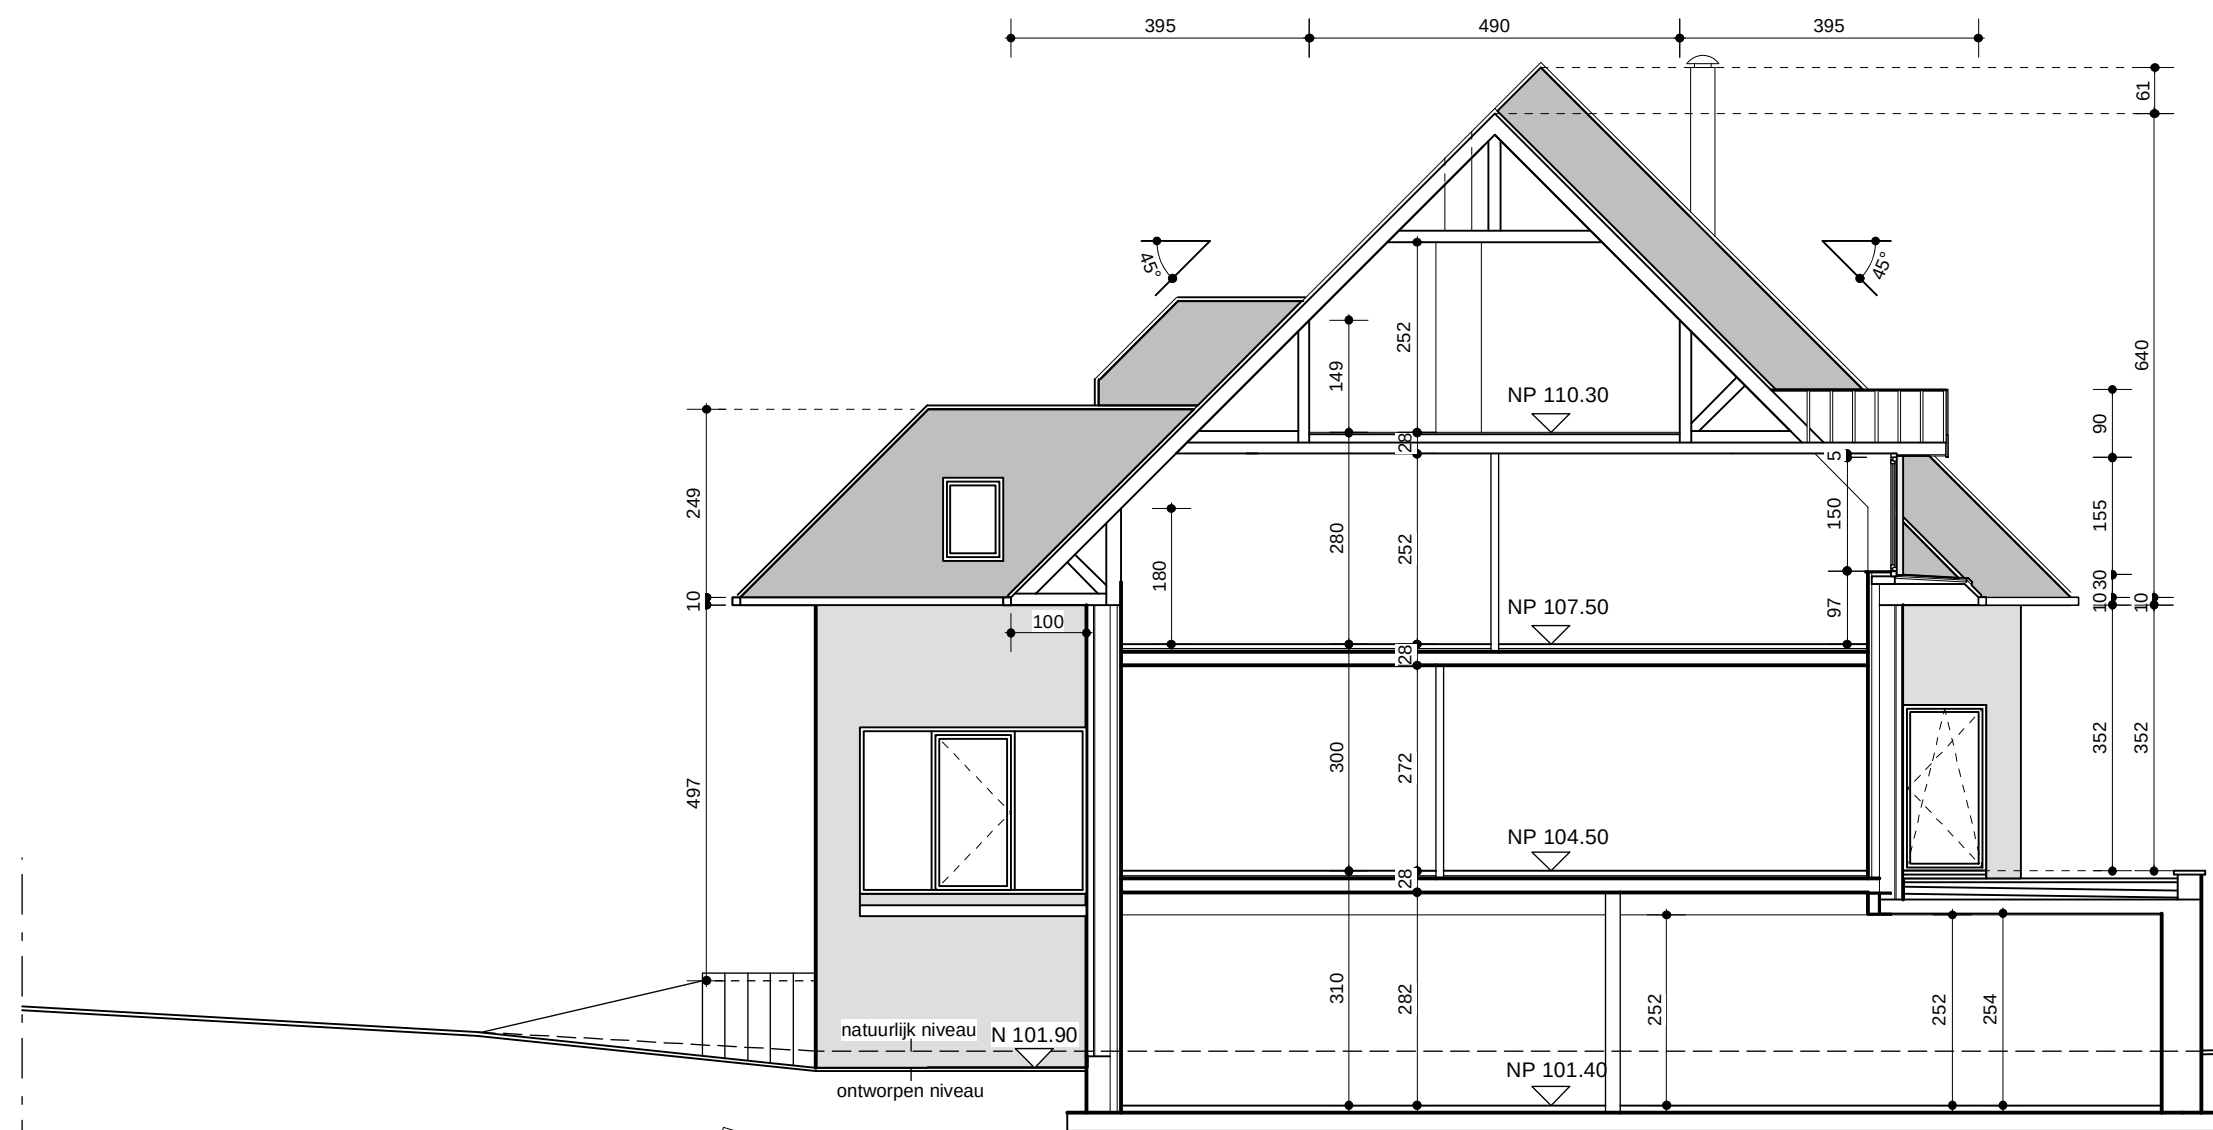


DOORSNEDE AA 1/100

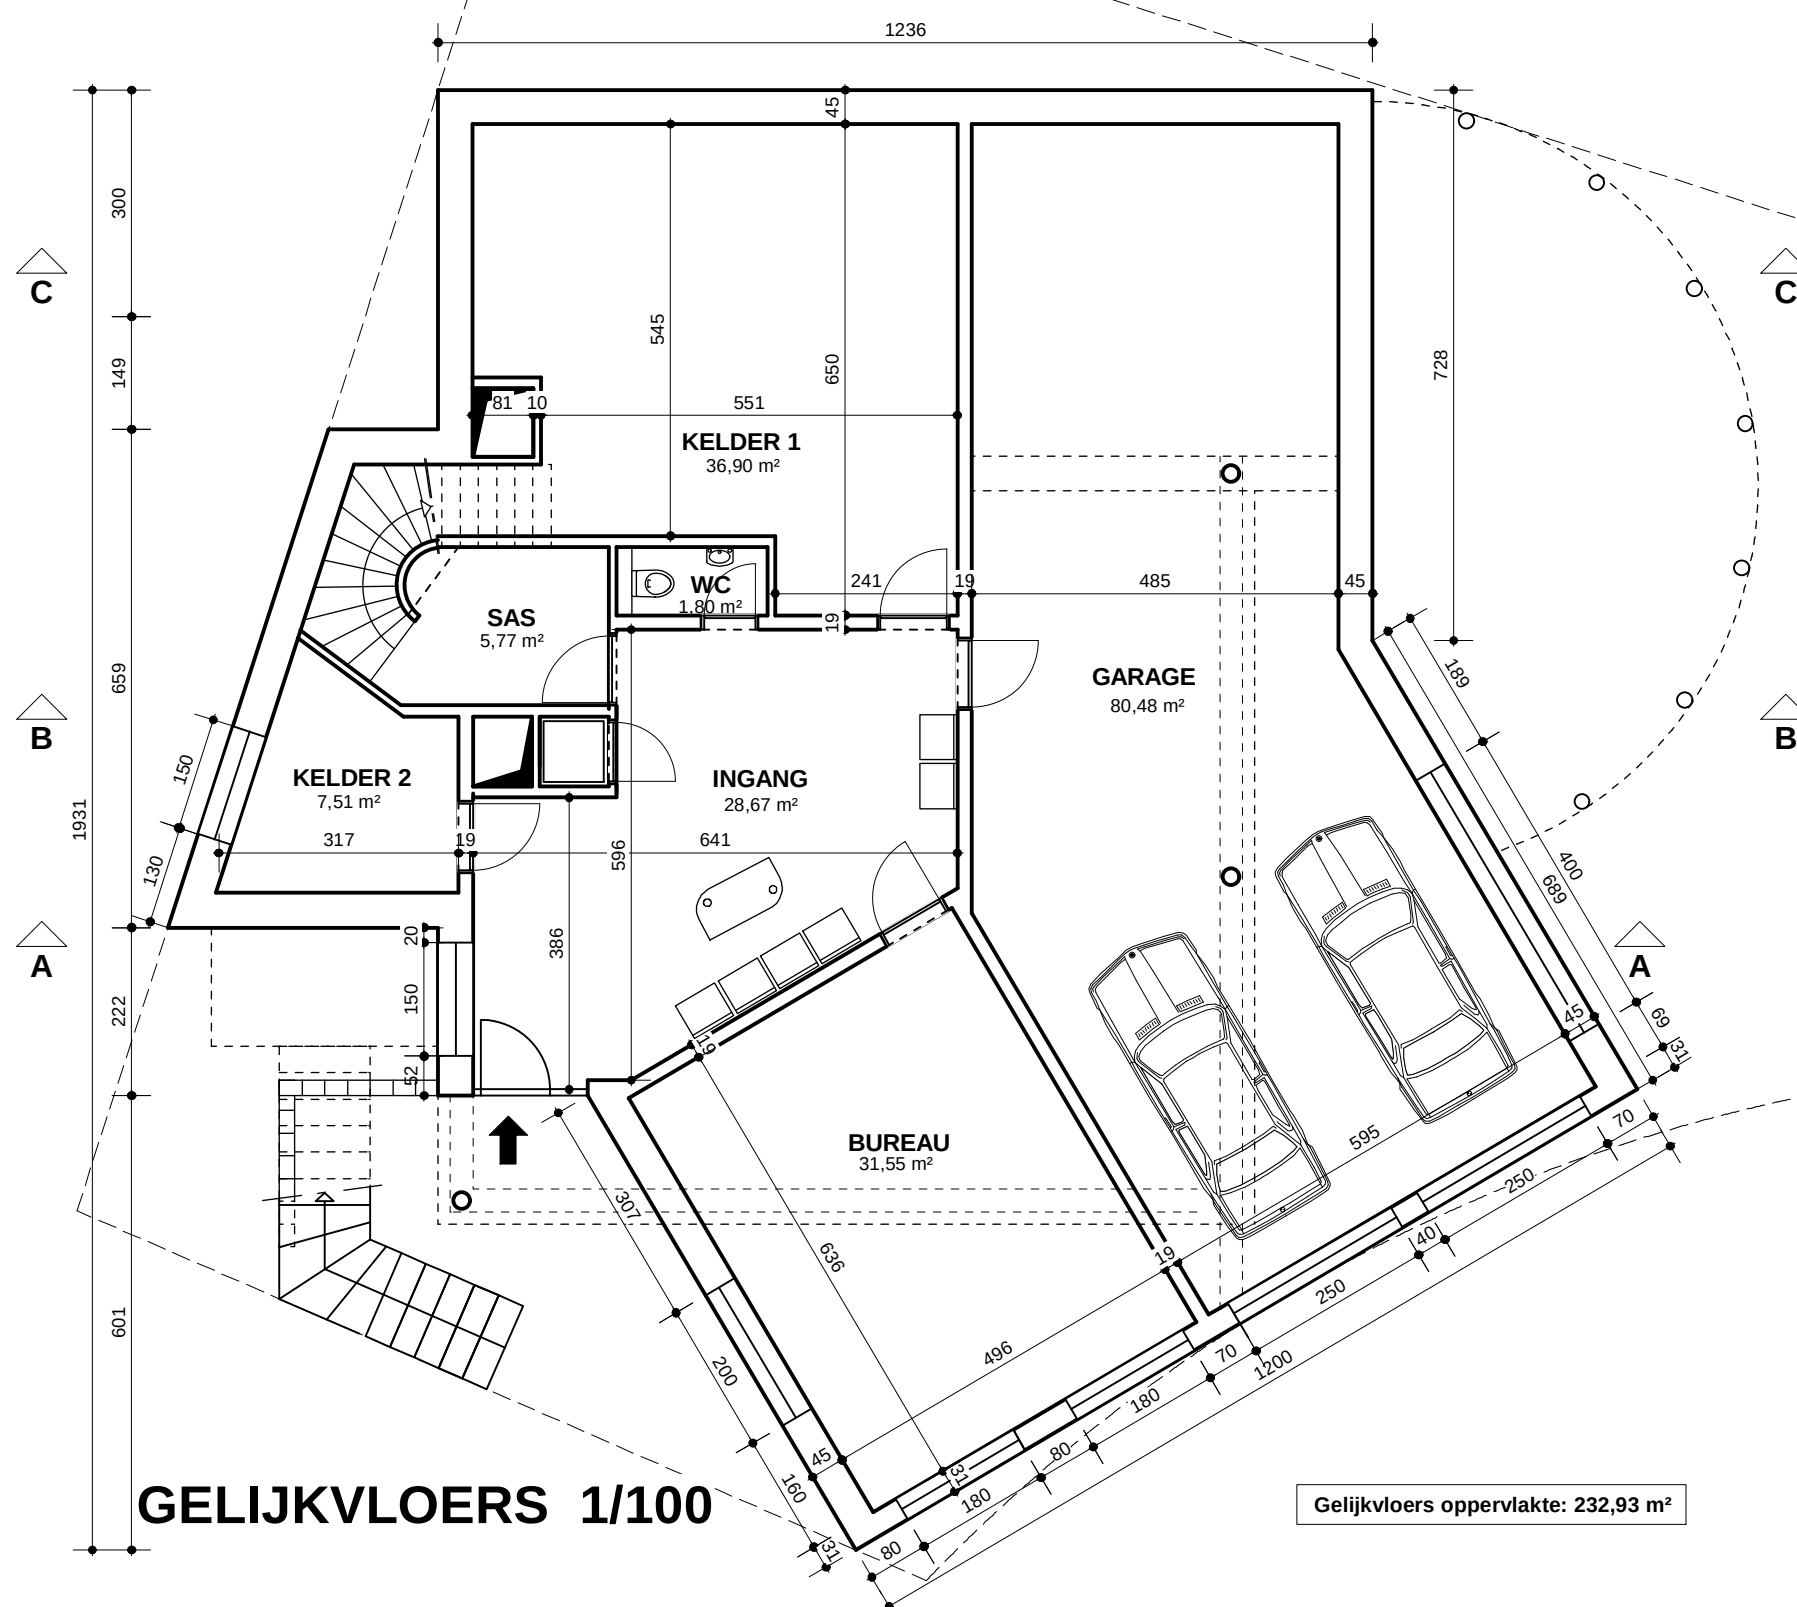


GELIJKVLOERS 1/100

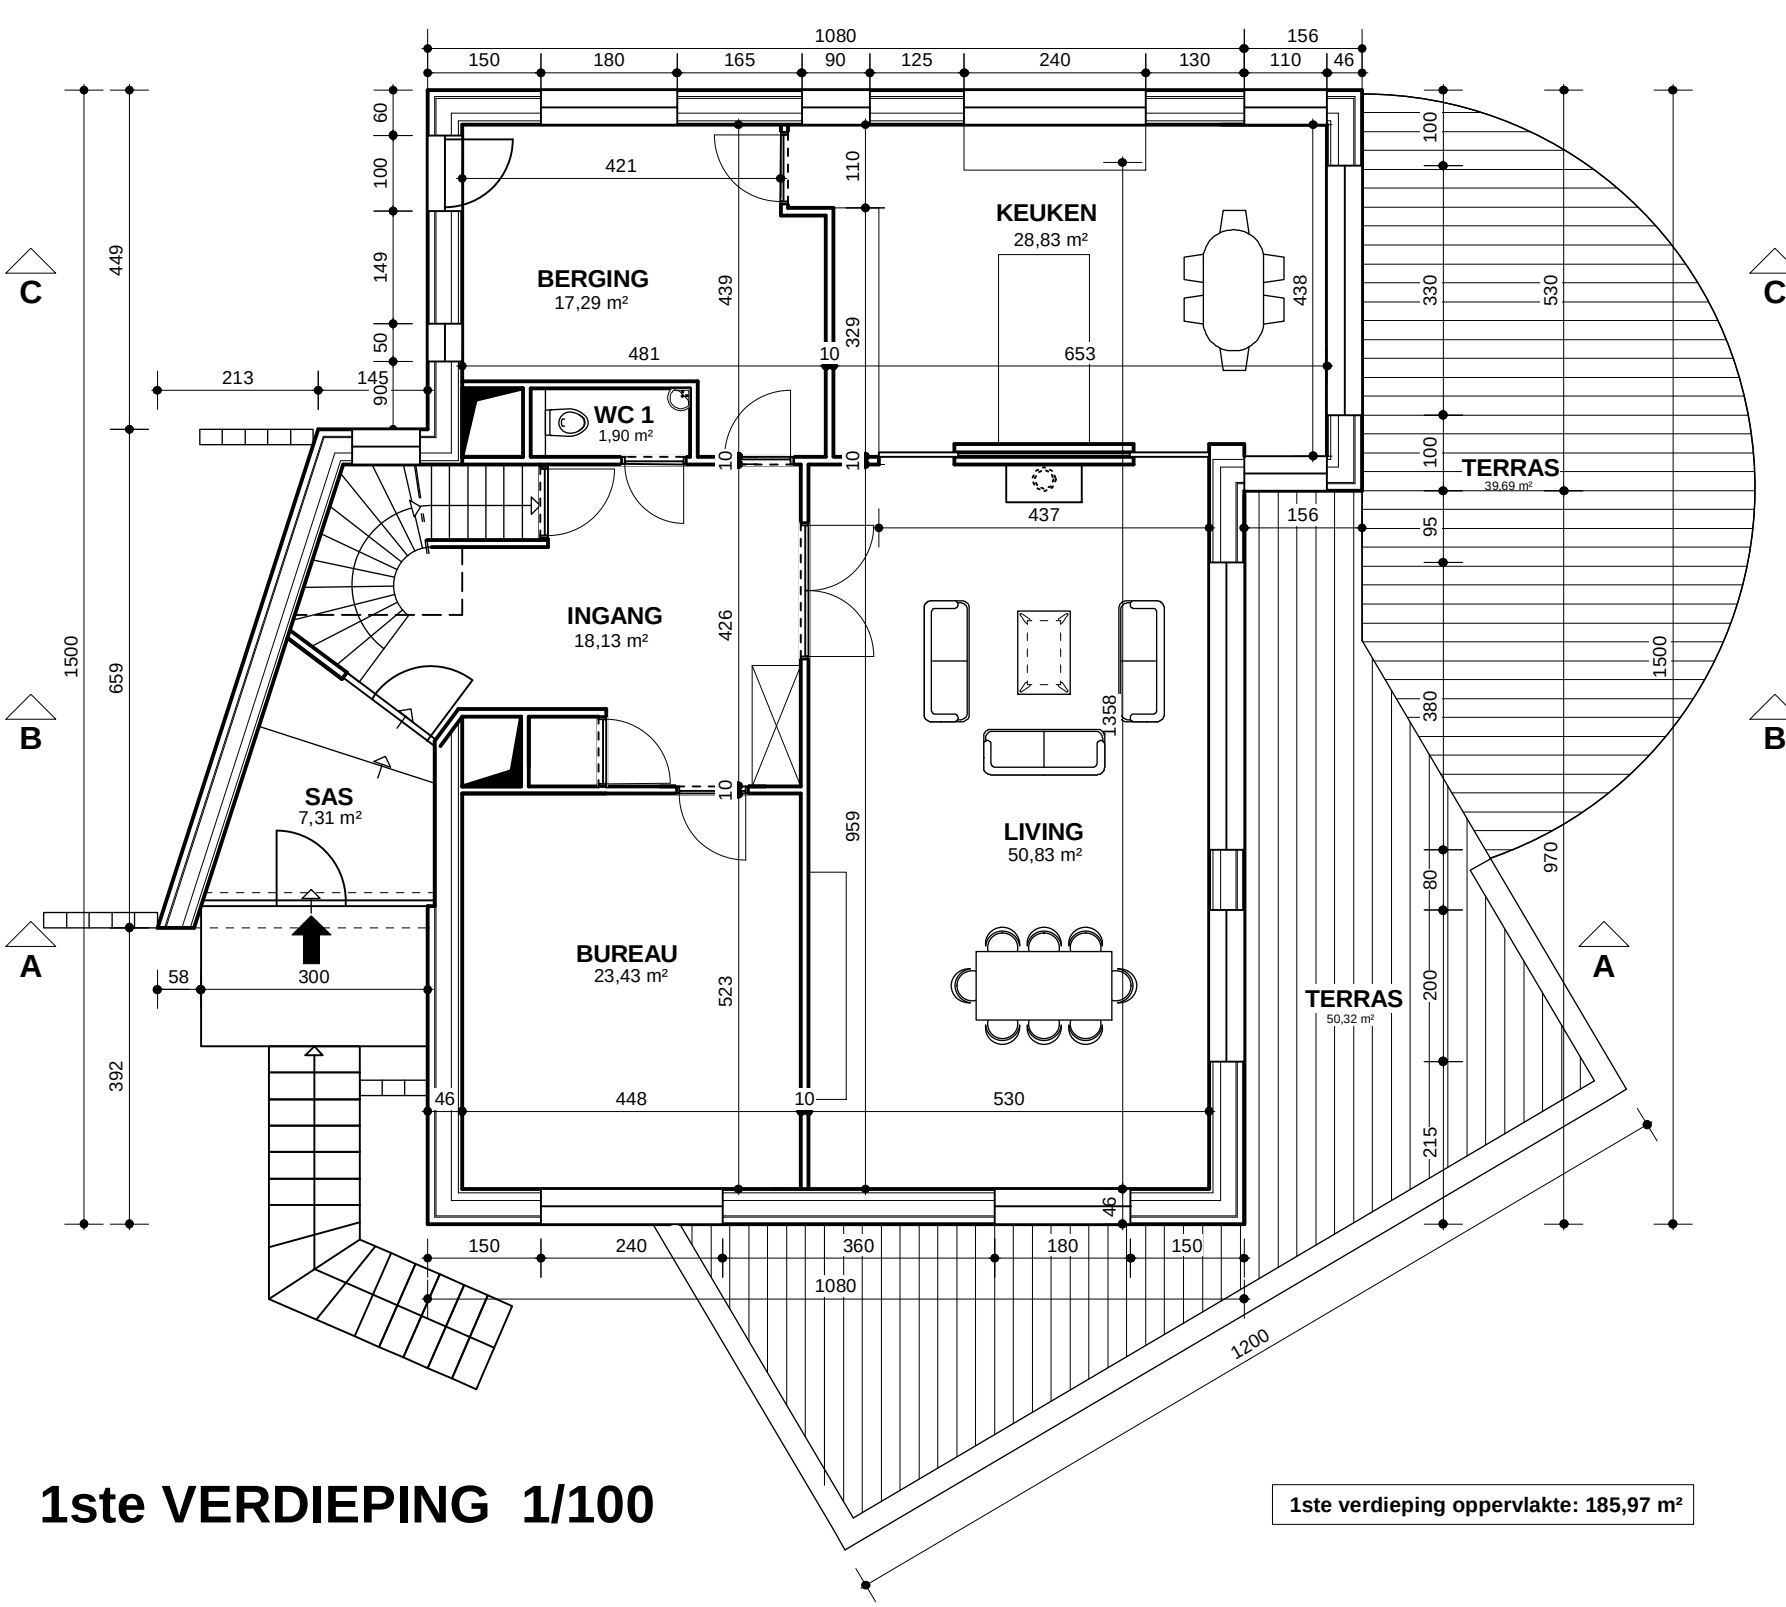


1ste VERDIEPING 1/100

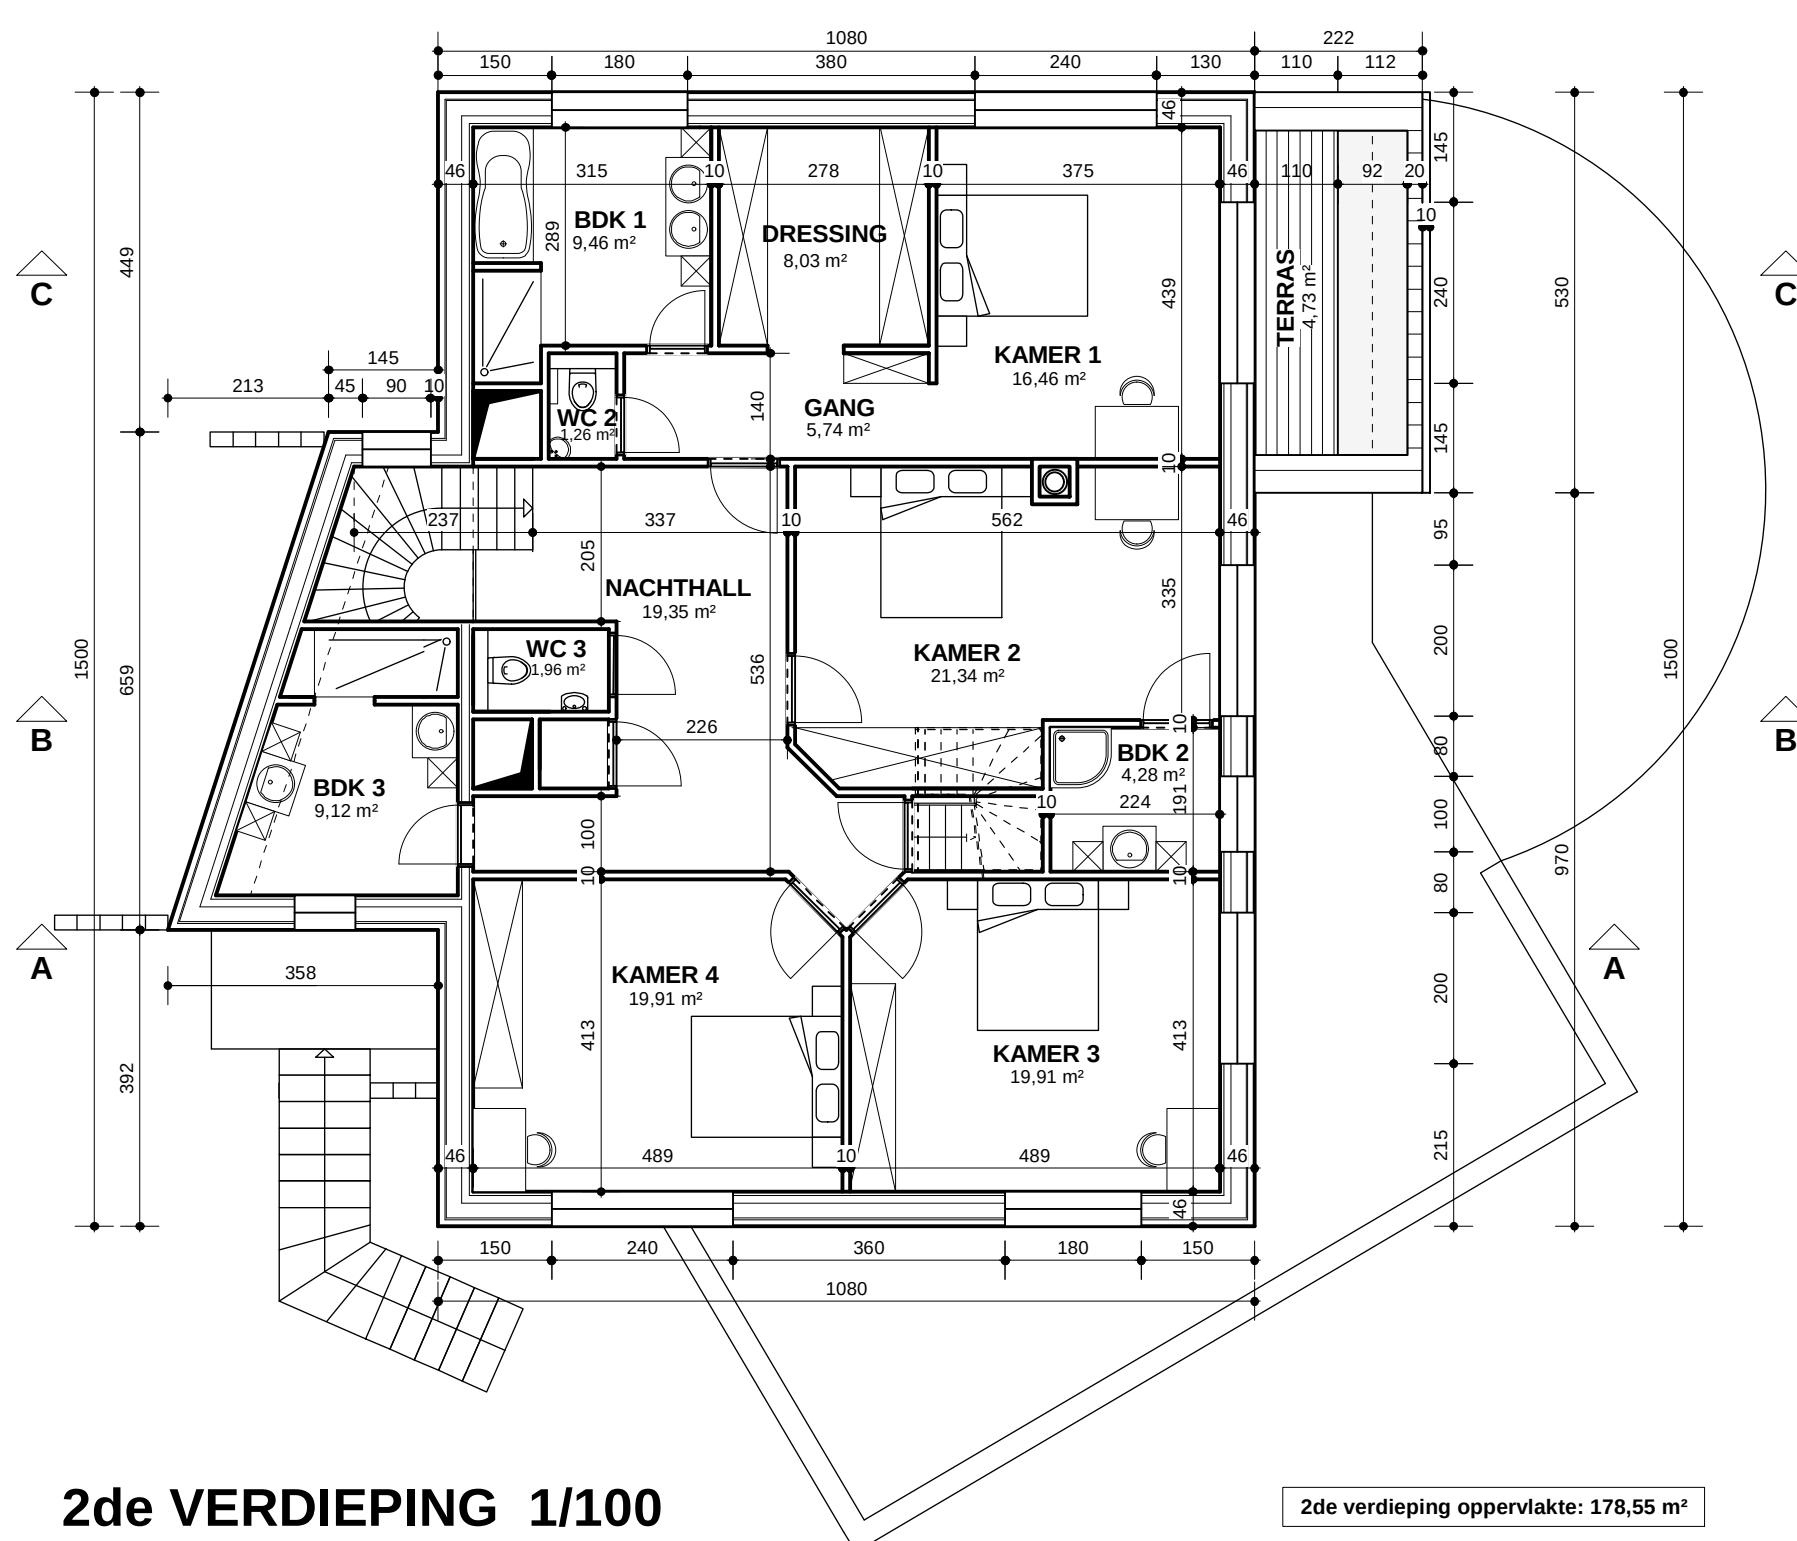

2de VERDIEPING 1/100

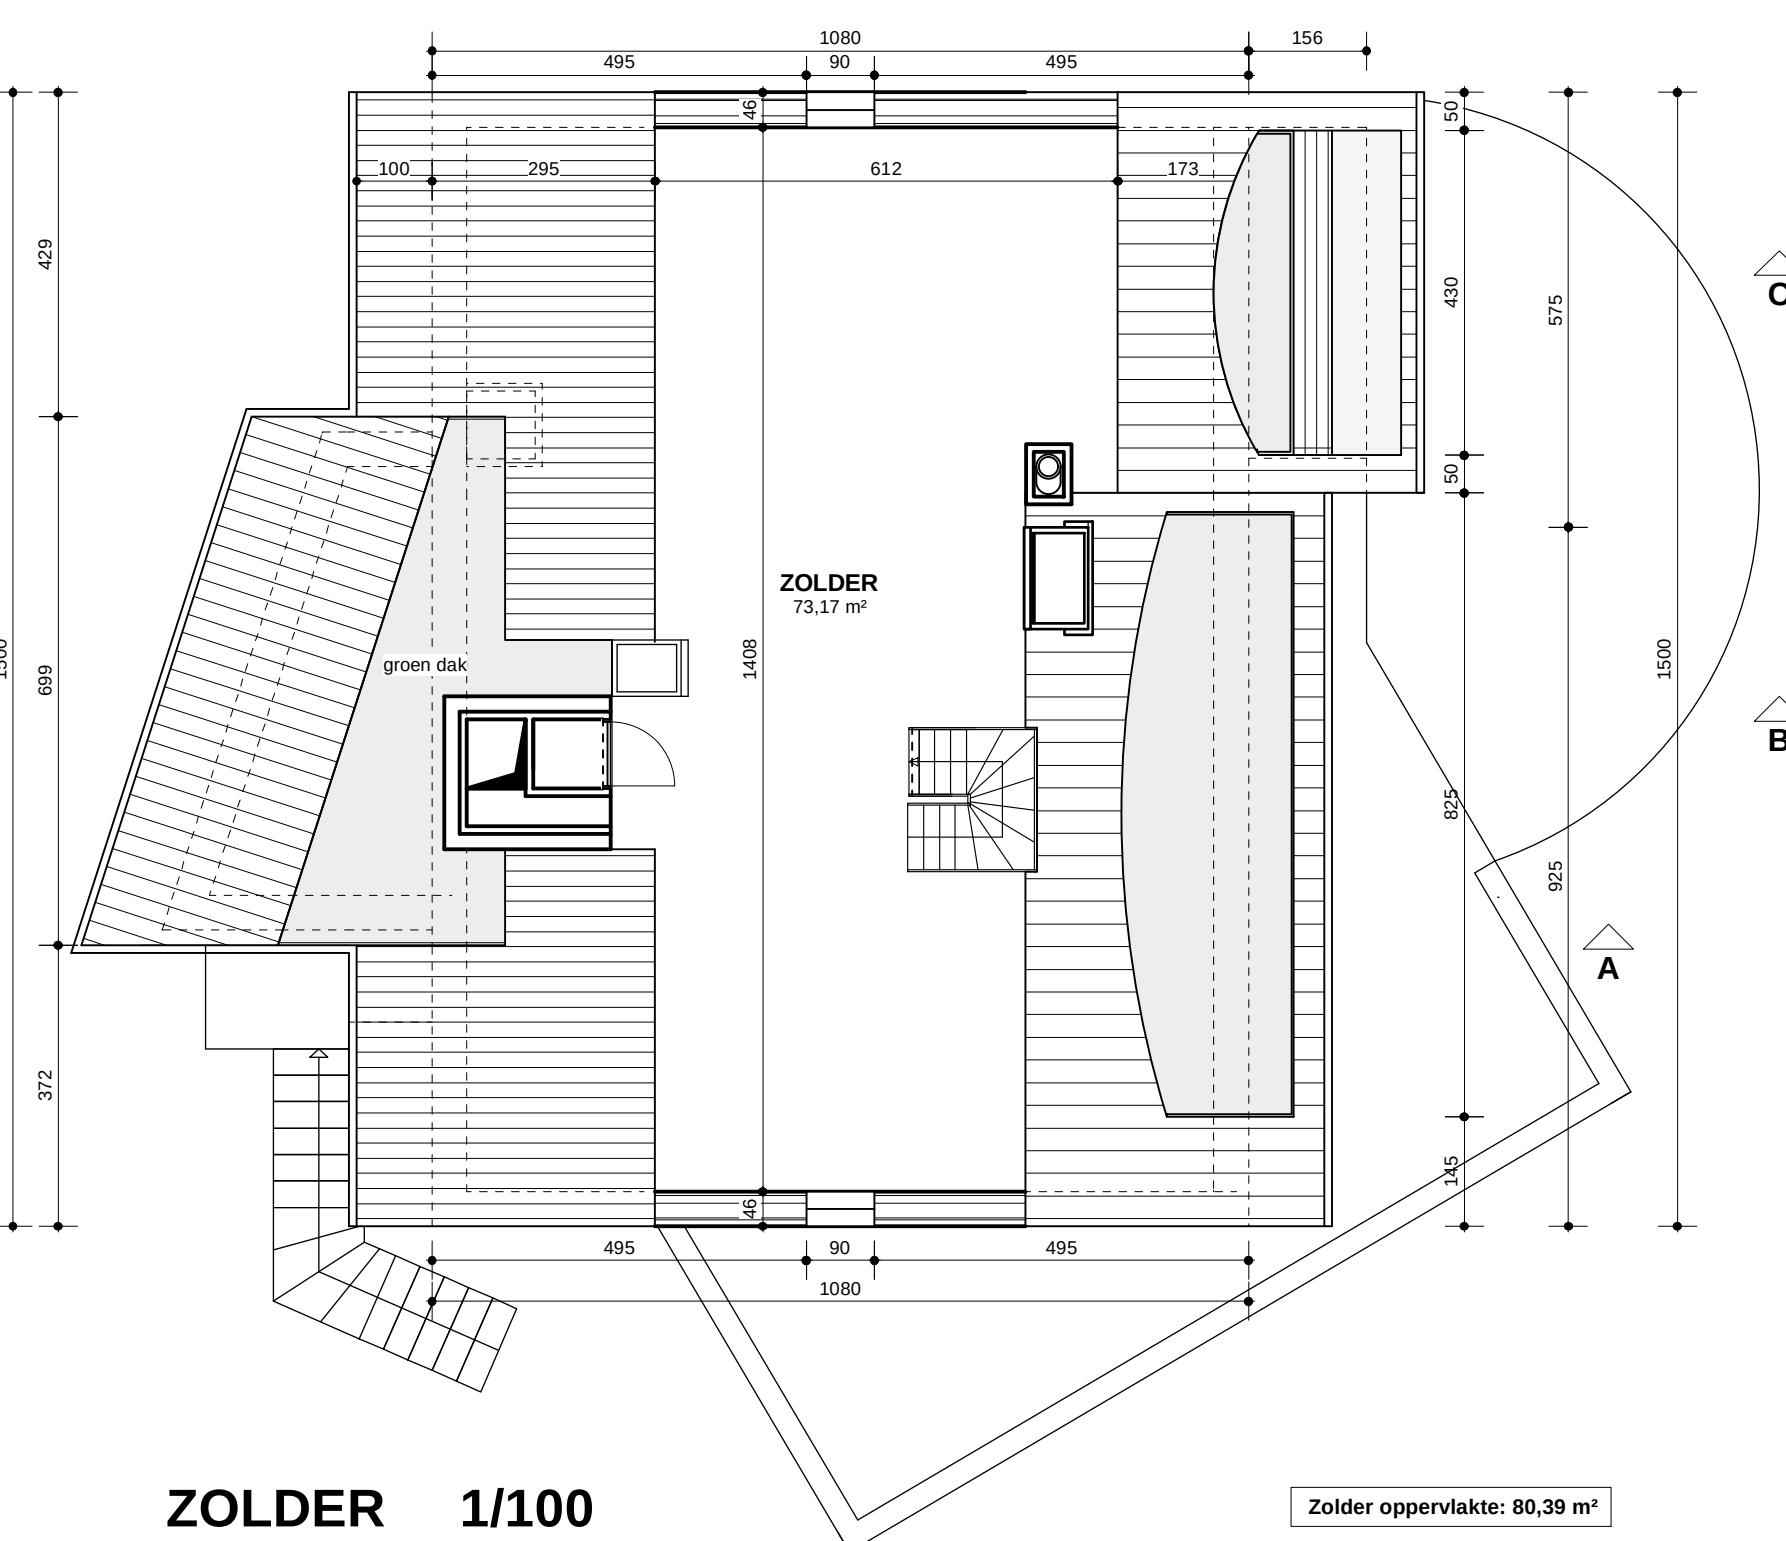


ZOLDER 1/100

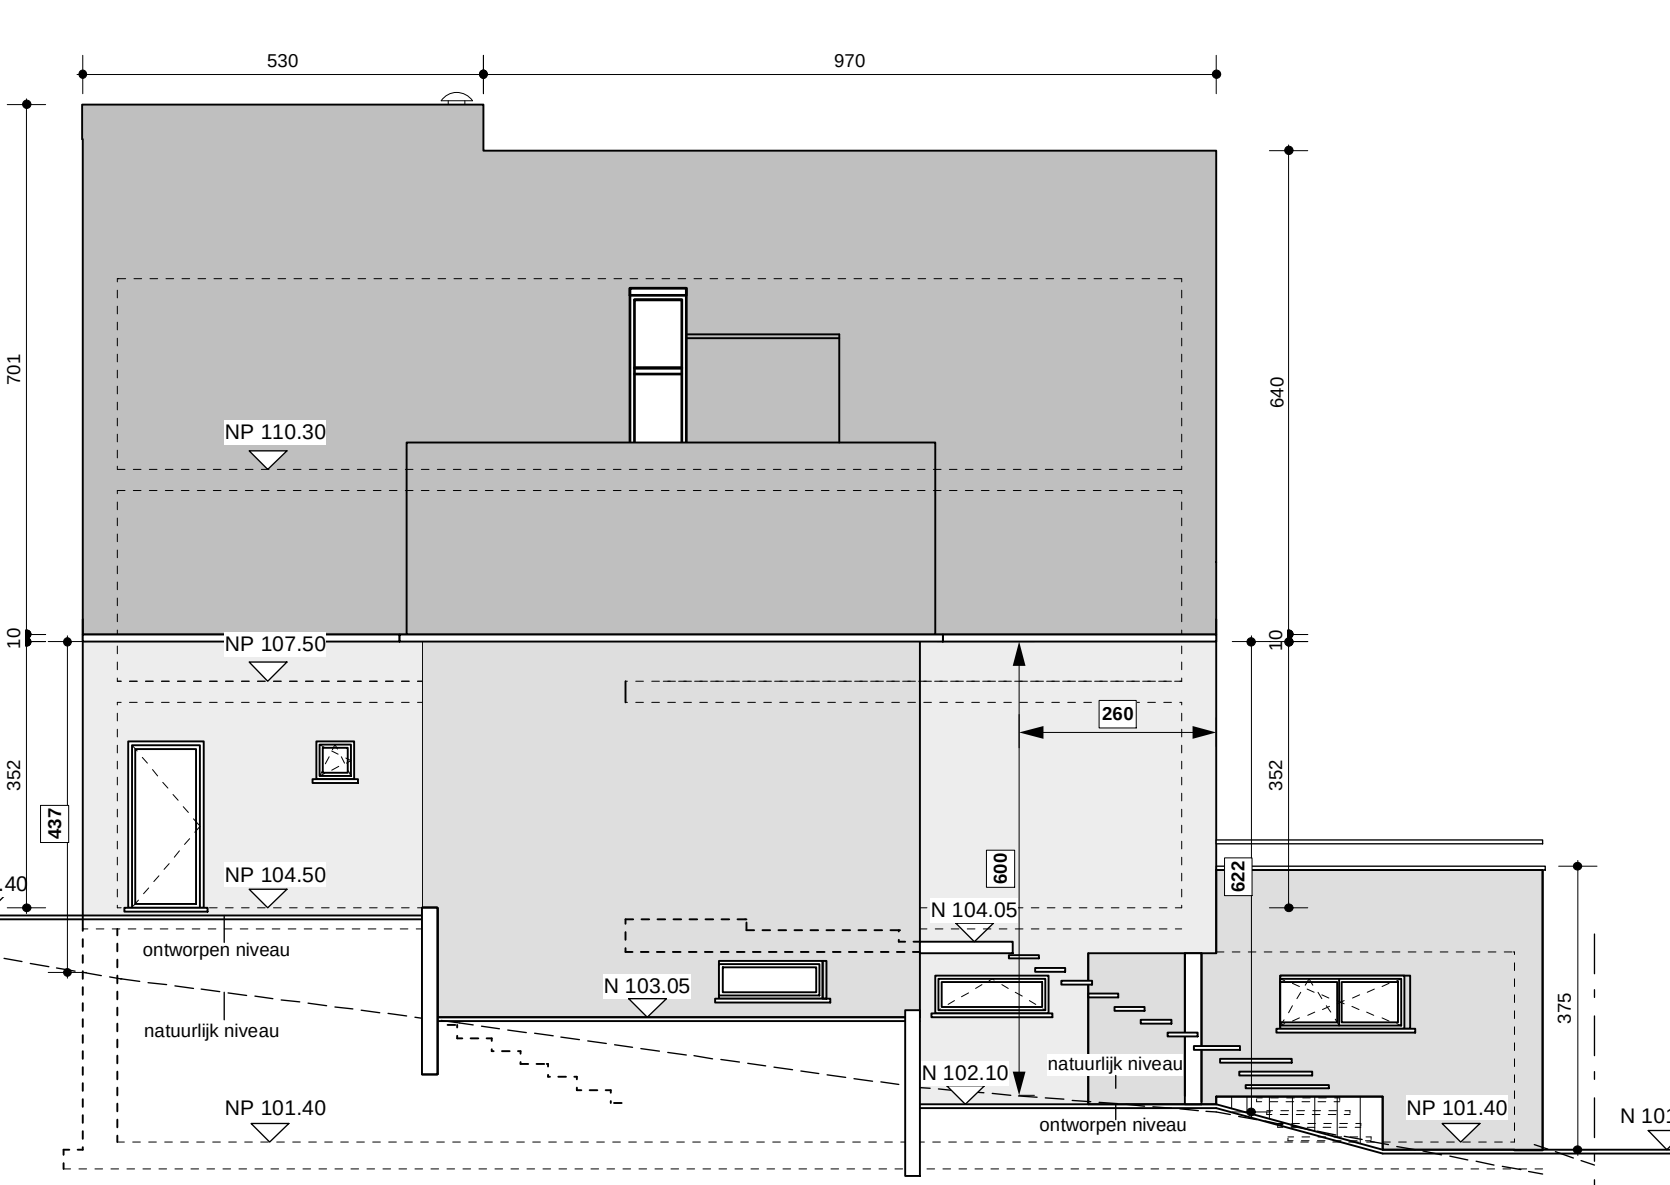


NOORDGEVEL 1/100




WESTGEVEL 1/100

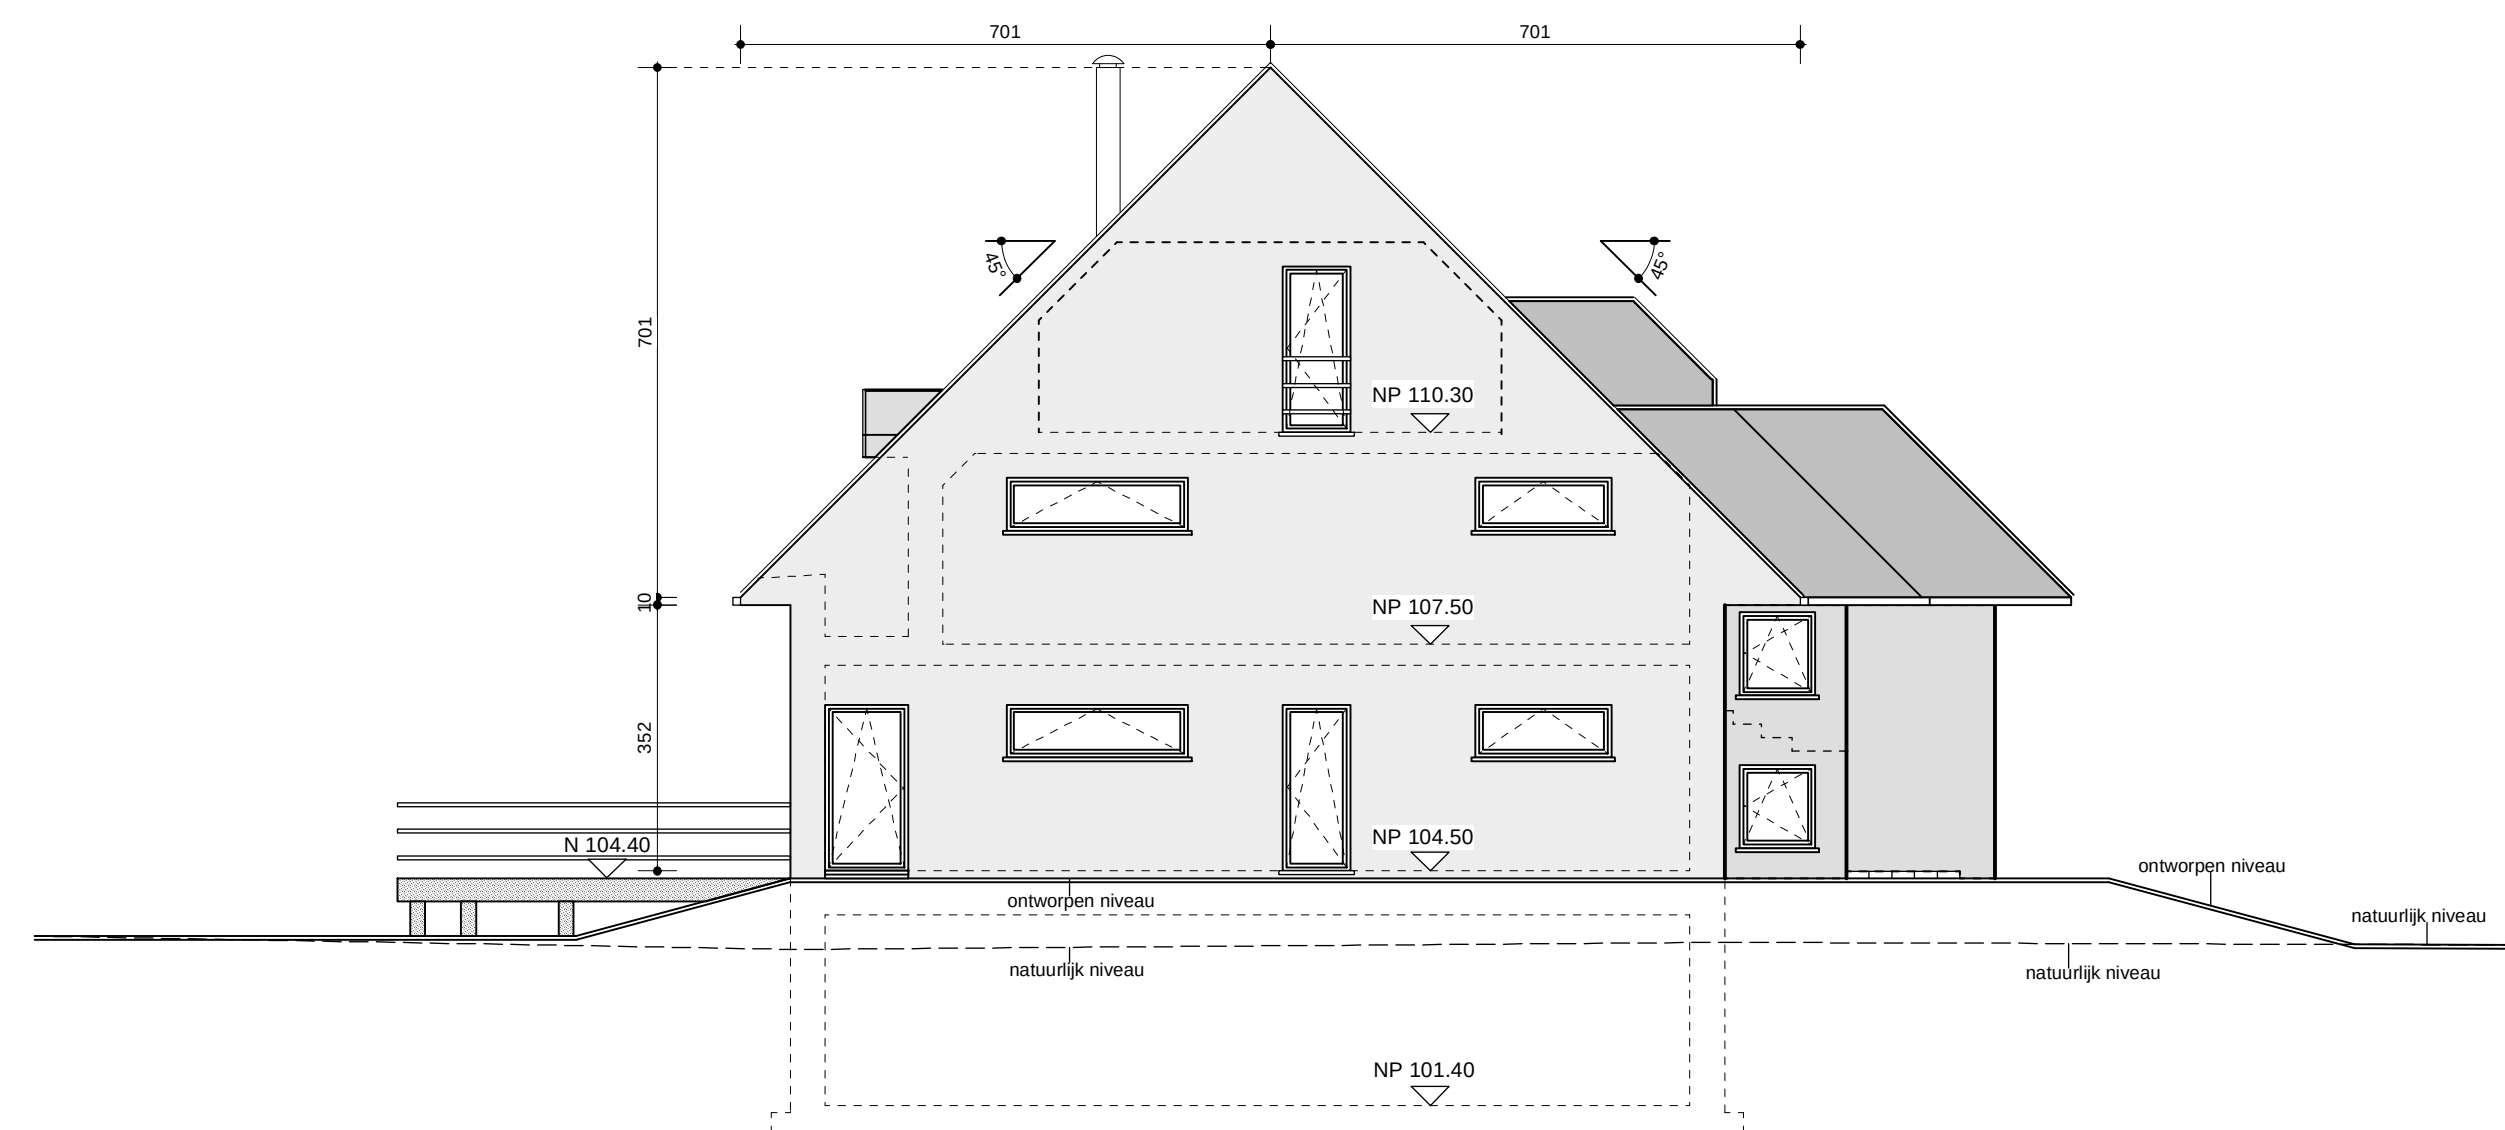


OOSTGEVEL 1/100

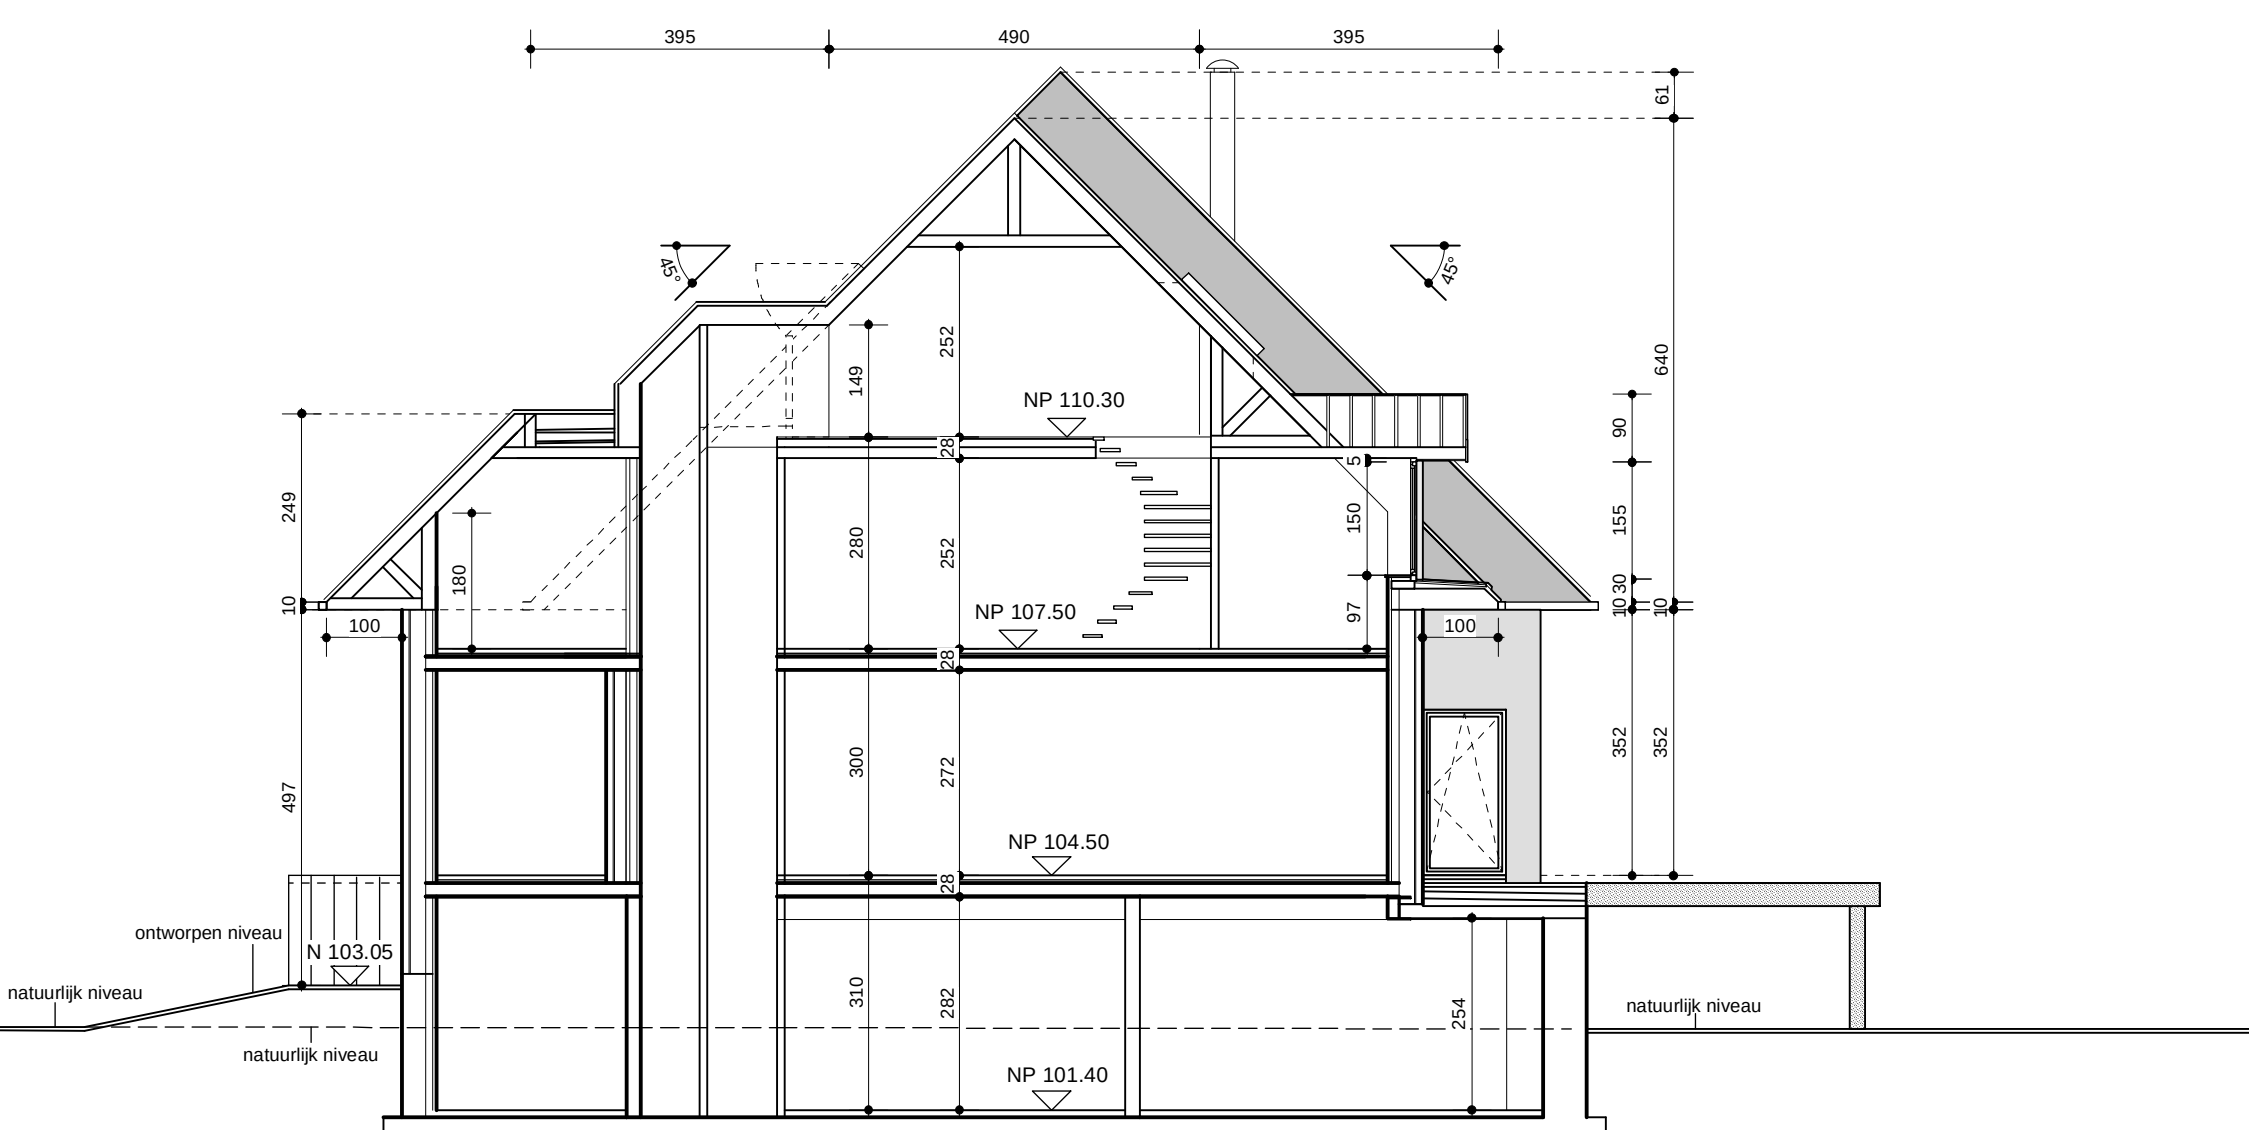


DOORSNEDE BB 1/100

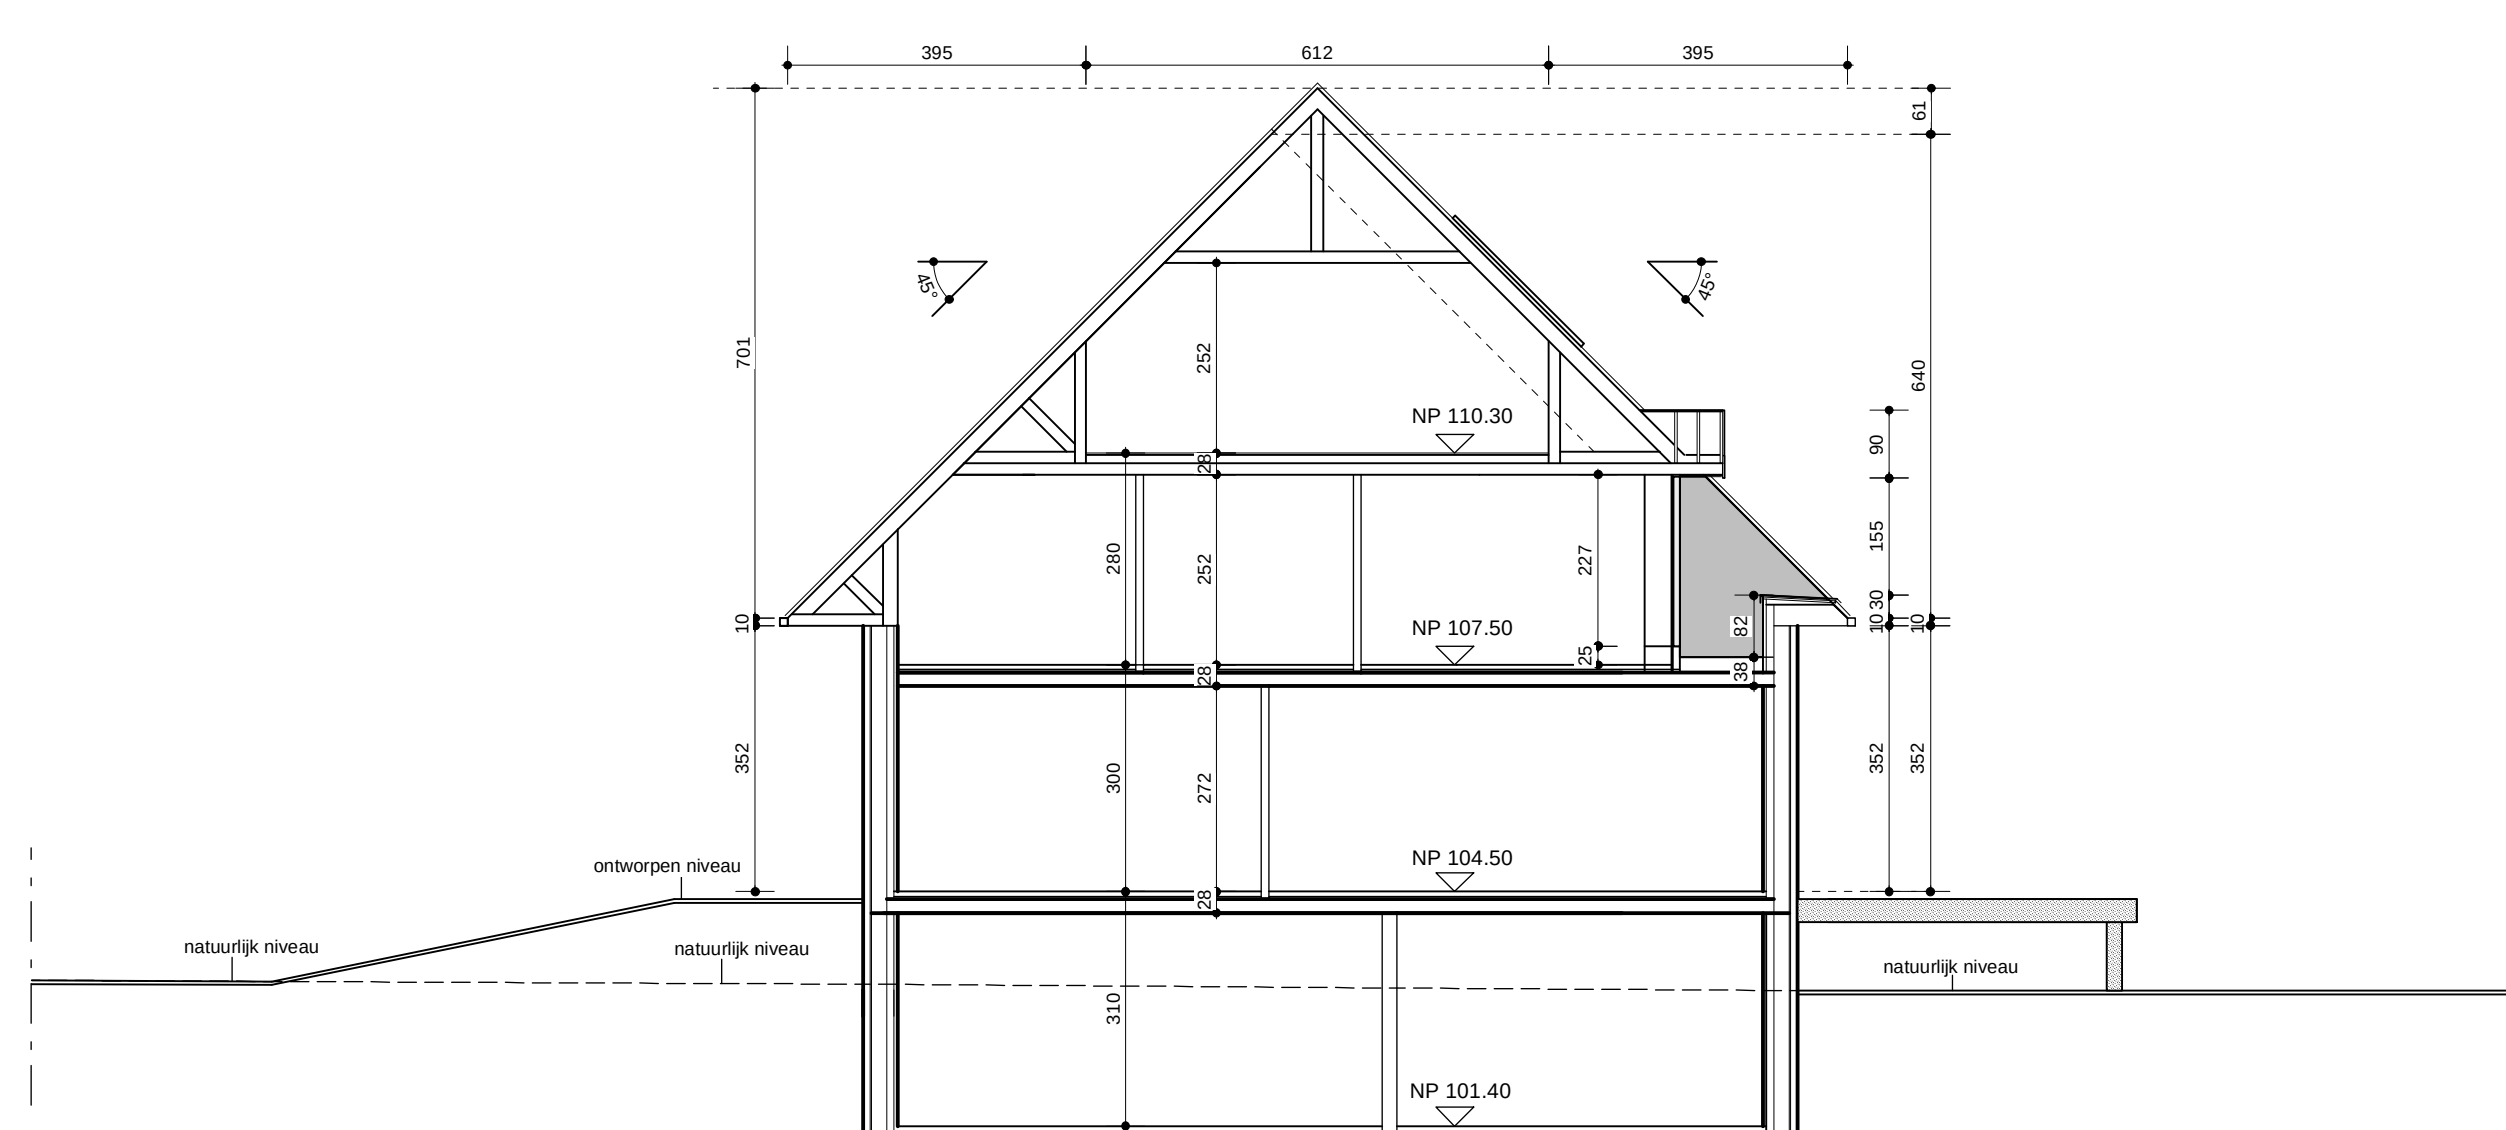

DOORSNEDE CC 1/100

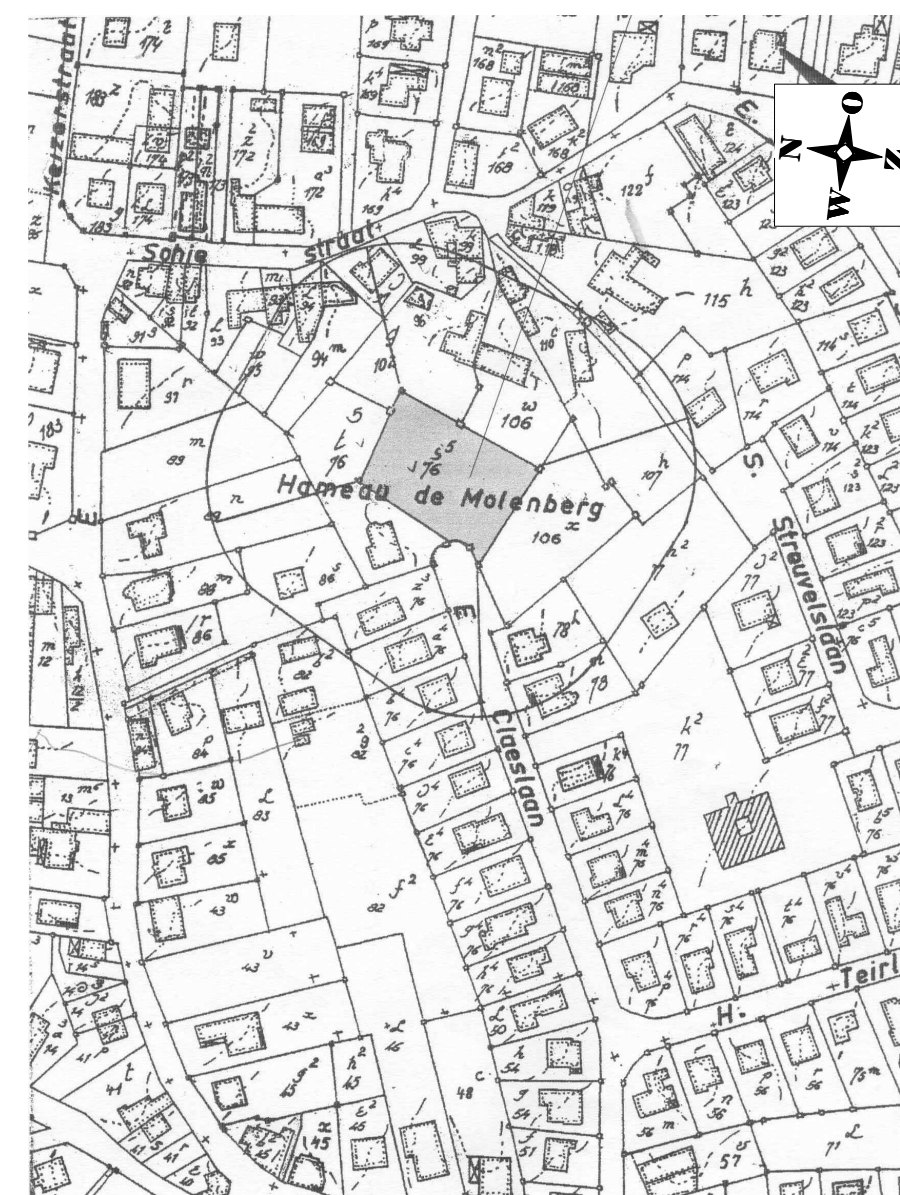

KADASTER
SCHAAL 1:12.500

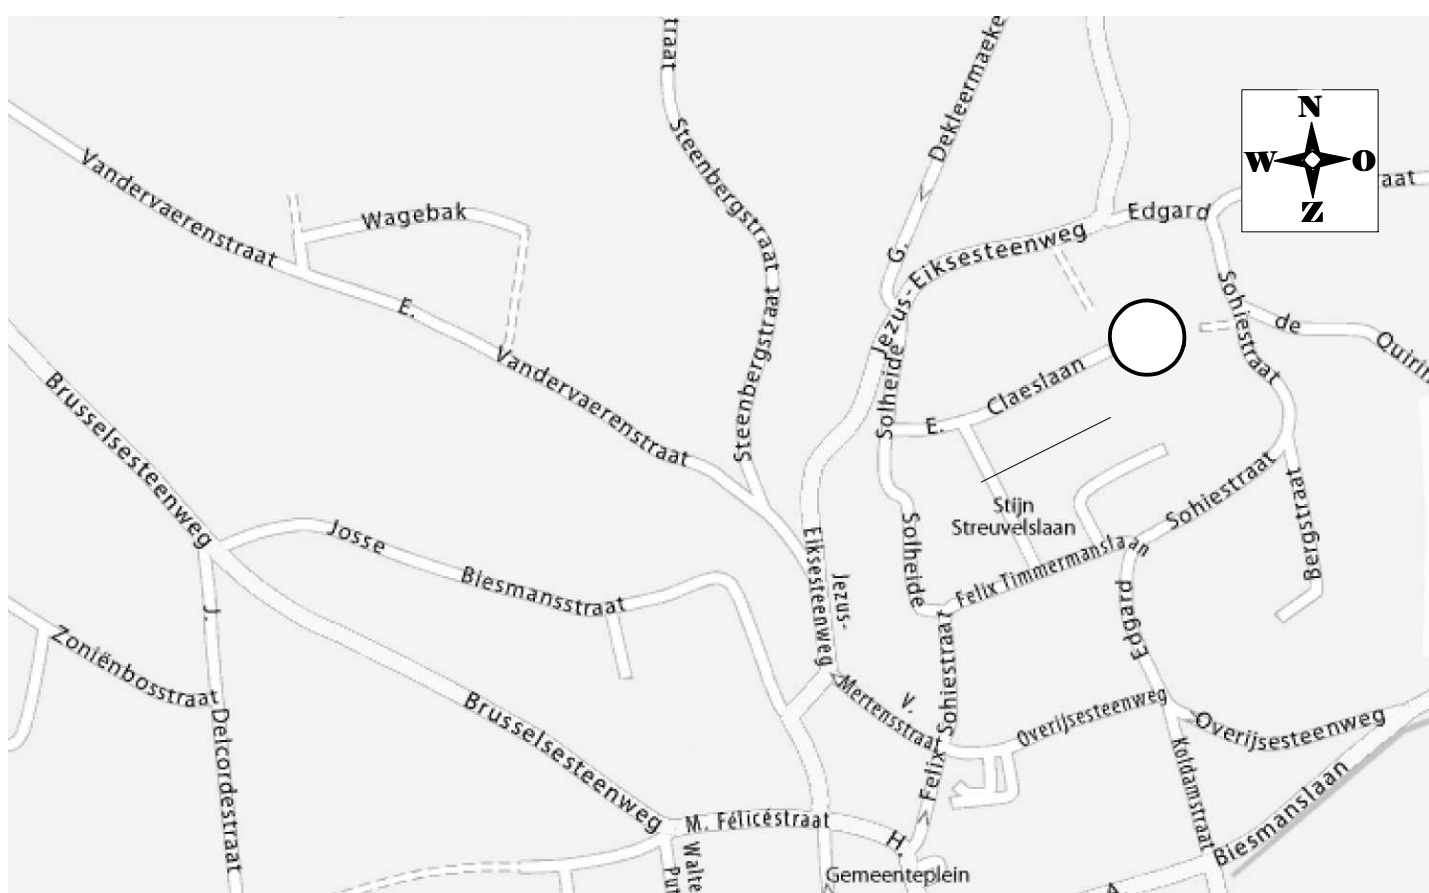

SITUATIE
SCHAAL 1:10.000

PROVINCIE	VLAAMS-BRABANT
GEEMEENTE	HOEILAART
PROJEKT	Wijziging van verkavelingsvergunning Verkaveling "VELLE-VANNESTE" 118/V/169 dd, kavel 2a Ernest Claesslaan 1560 - HOEILAART
KADASTER	sectie B nr 76 s 5

BOUWHEER	Deheer & Mevrouw GANS - SOETERMANS Oude Vilvoordsebaan, 11 1860 - MEISE
----------	---

VOOR AKOORD		
DE AANNEMER	DE BOUWHEER	DE ARCHITECT

BRU - ARCH Ivda 187, Koning Albertlaan 1082 - BRUSSEL tel: 02465.58.16 fax: 02465.41.66	Daniel COUSSENS Philippe VAN LIERDE architecten	WIJZIGINGEN

DOSSIER N°	PLAN N°	SHAAL	1 CMM
605	Situatie, kadaster, terrein, inplant, plannen, sneden, gevels.	DATUM	01/09/2008

