

STAS
343 g



HARENBERG

PLAN SOUS-SOLS
échelle 1/200

VILLE DE BRUXELLES - Régie Foncière des Propriétés Communes Boulevard Emile Jacqmain 1 - 1000 BRUXELLES		2
Harenberg - 1130 BRUXELLES RF/08/AOG/609		
31/03/2010		
 in advance s.a.  BRU - ARCH  GAMACO  Labela  ENTHALPIE  Bureau Detang S.A.		

STAS
343 g

5 x 1 chambre (16,6%)
18 x 2 chambres (60%)
7 x 3-4 chambres (23,3%)
TOTAL : 30 appartements

AIRE DE STATIONNEMENT
13 VOITURES



HARENBERG

PLAN REZ-DE-CHAUSSEE
échelle 1/200


VILLE DE BRUXELLES - Régie Foncière des Propriétés Communales Boulevard Emile Jacmain 1 - 1000 BRUXELLES		3
Harenberg - 1130 BRUXELLES RF/08/AOG/609		
31/03/2010		
in advance s.a. BRU - ARCH SPRL GAMACO LabelA ENTH ALPIE Bureau Detang S.A. Equipe technique du bâtiment		

5 x 1 chambre (16,6%)
18 x 2 chambres (60%)
7 x 3-4 chambres (23,3%)
TOTAL : 30 appartements



PLAN 1ER ETAGE
échelle 1/200

5 x 1 chambre (16,6%)
18 x 2 chambres (60%)
7 x 3-4 chambres (23,3%)
TOTAL : 30 appartements

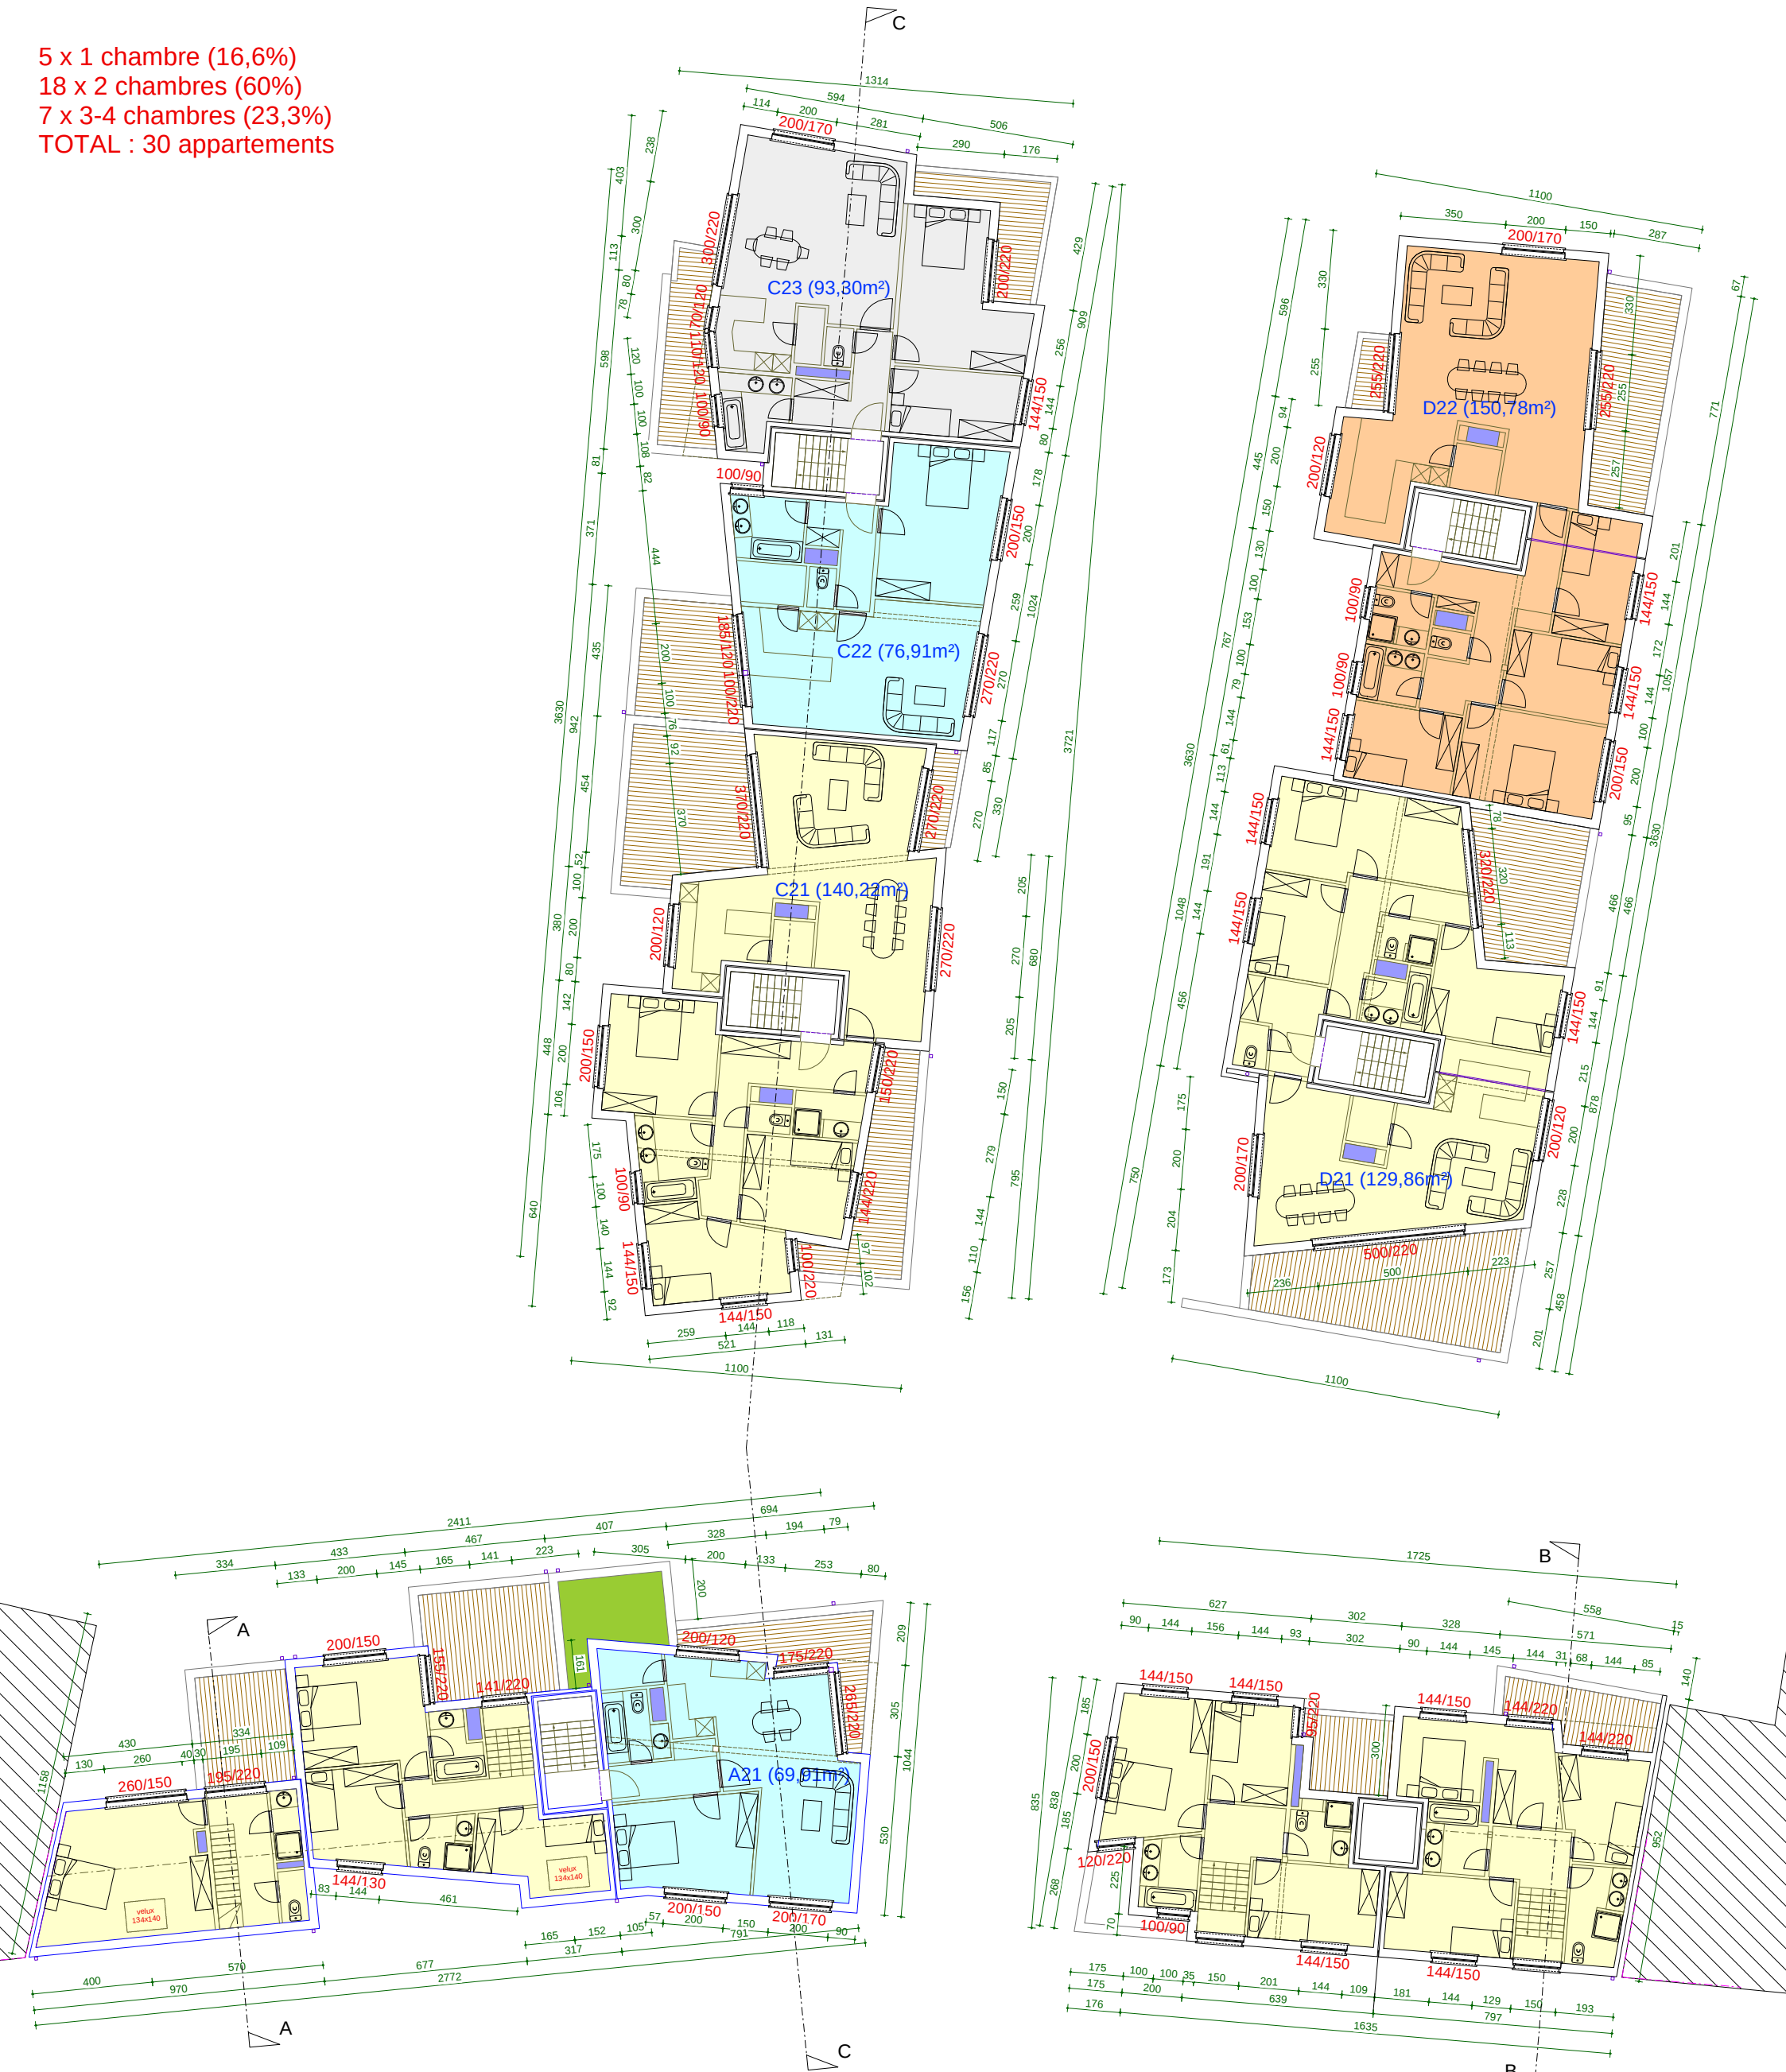

PLAN 2EME ETAGE
échelle 1/200




FACADE A RUE 115

FACADE AVANT BAT A

FACADE AVANT BAT B

FACADE A RUE 163

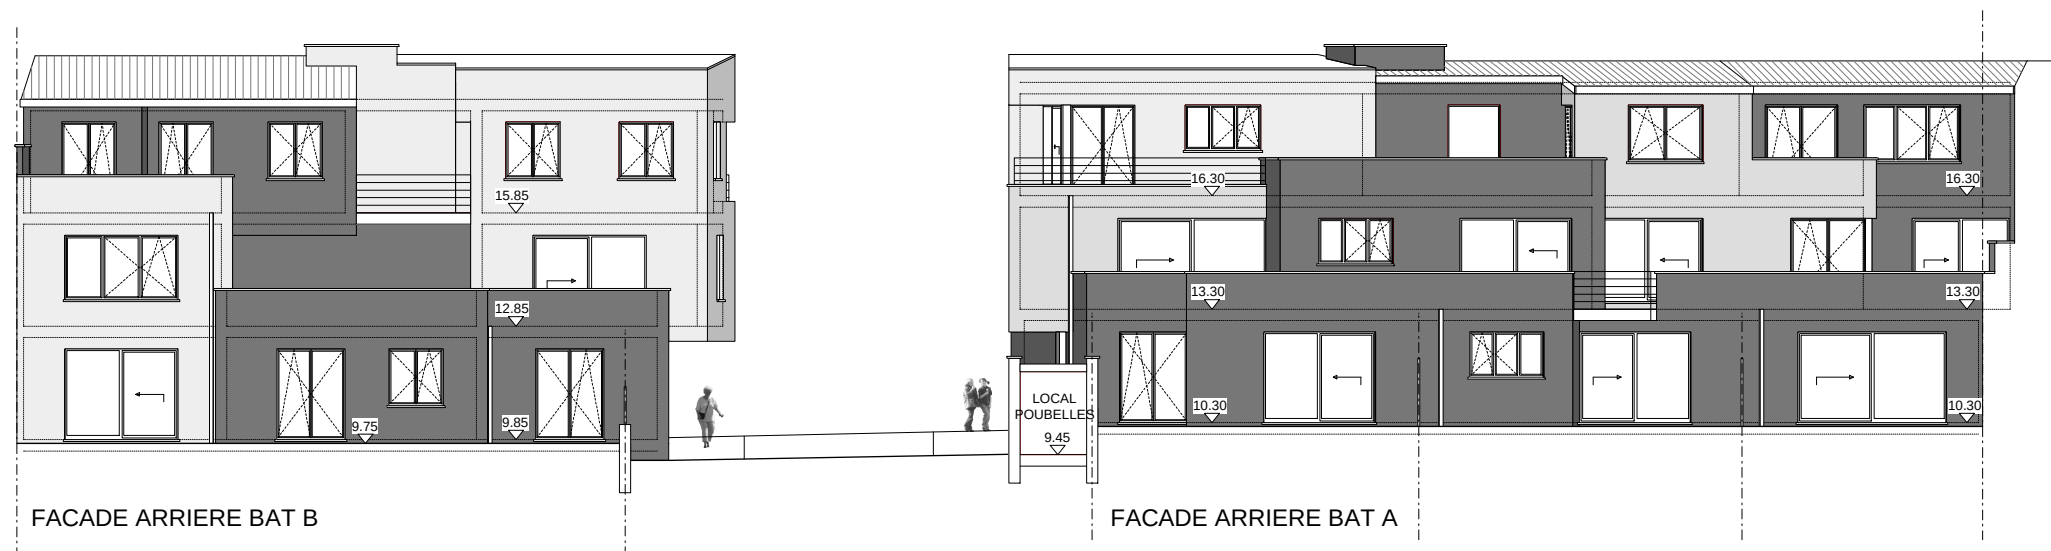


FACADE ARRIERE BAT B

FACADE ARRIERE BAT A





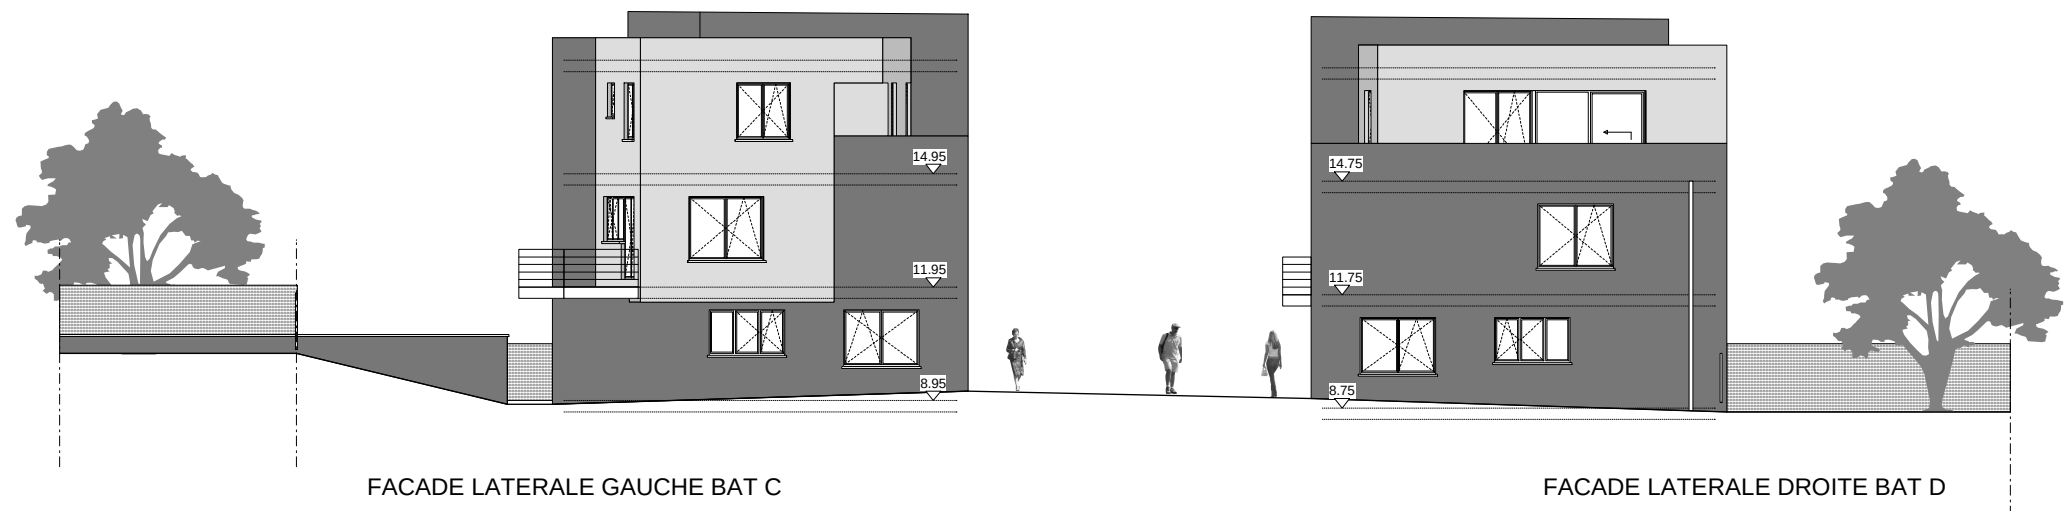



COUPE CC