

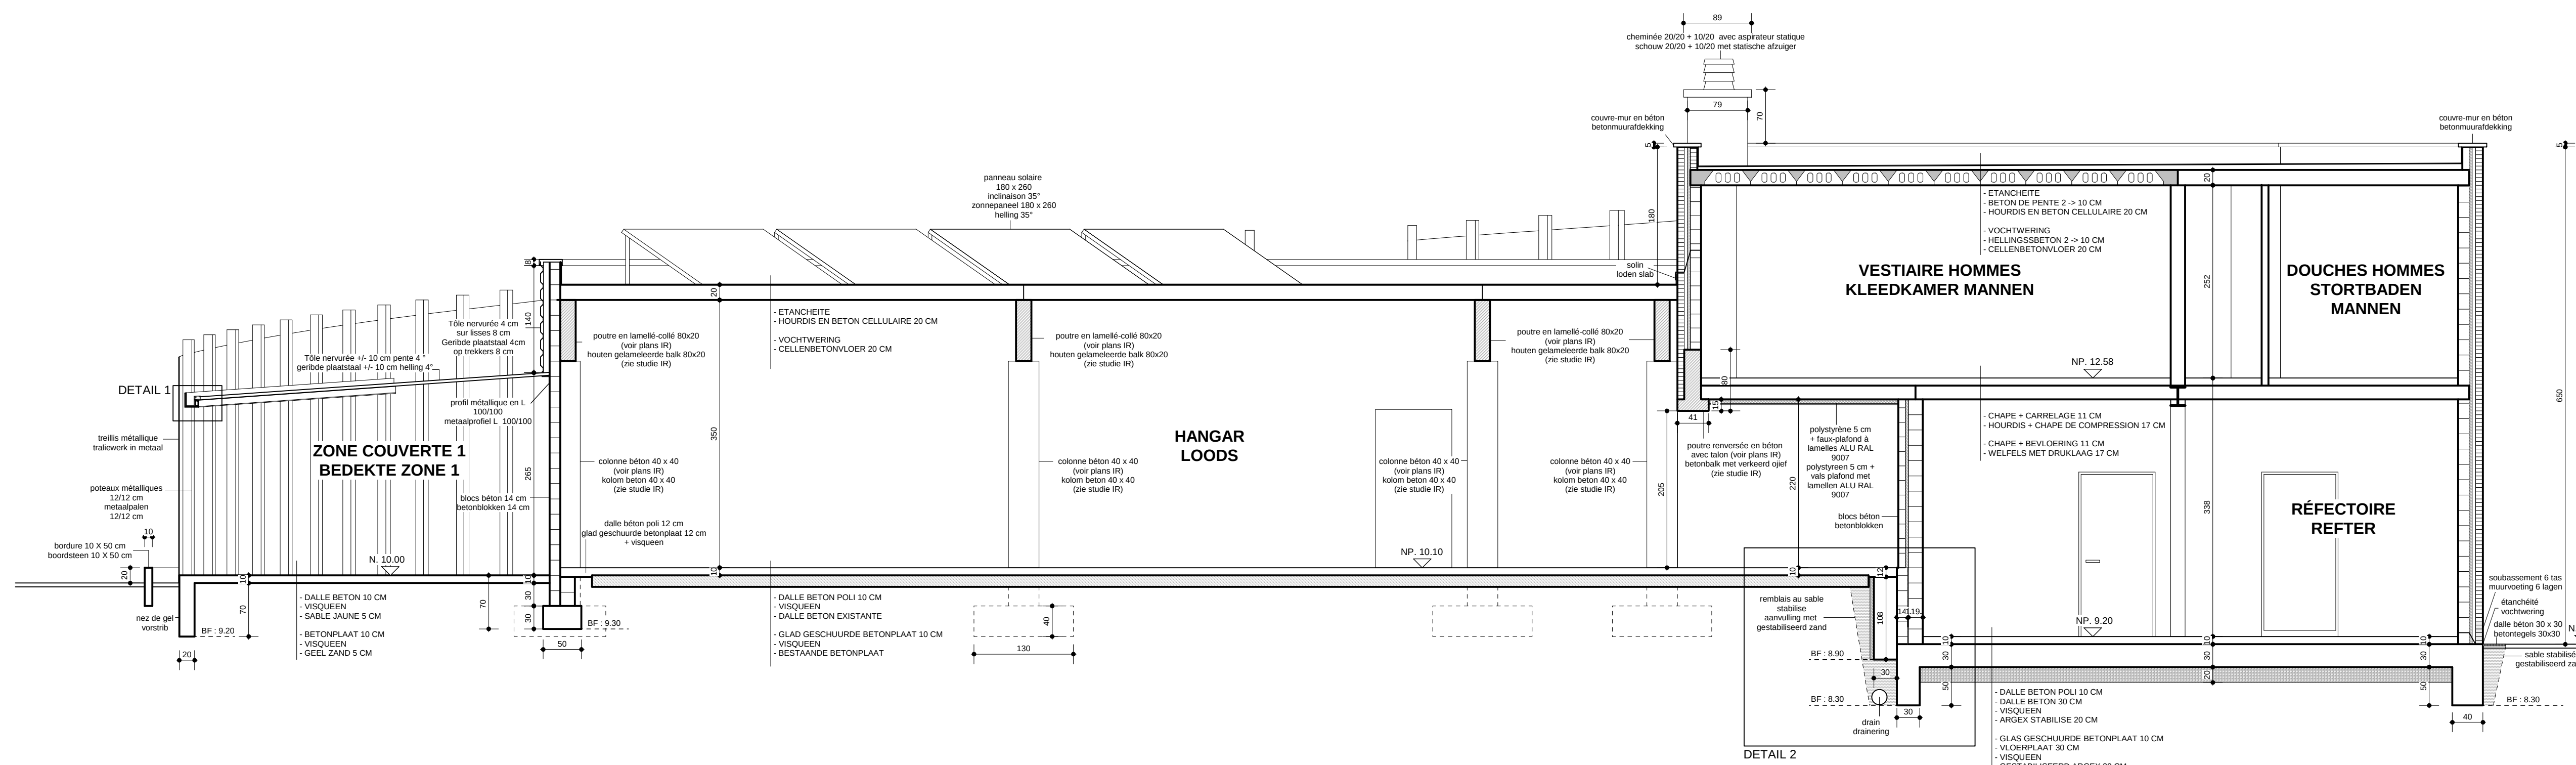
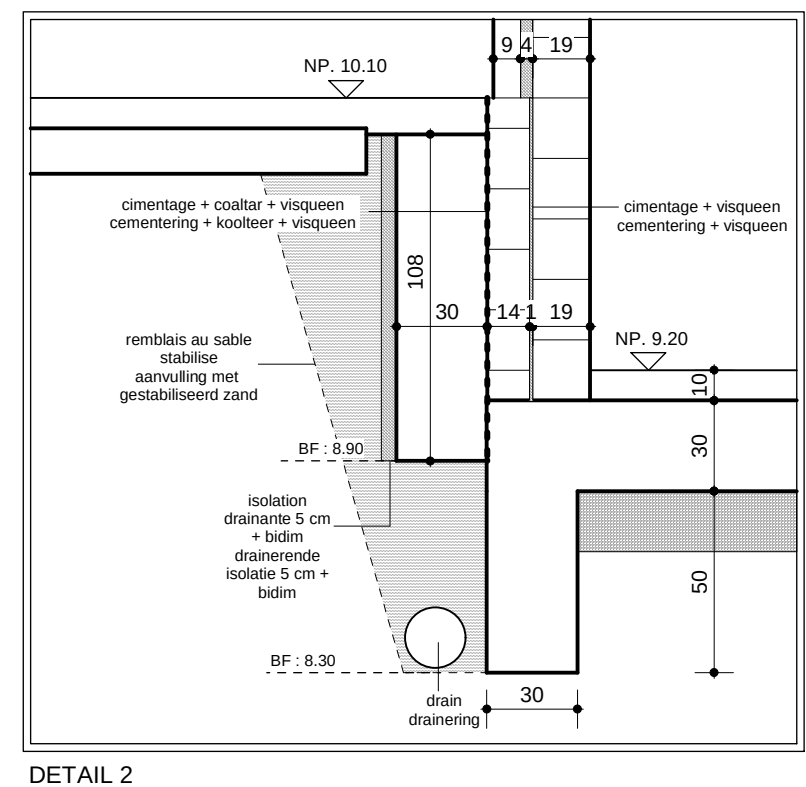
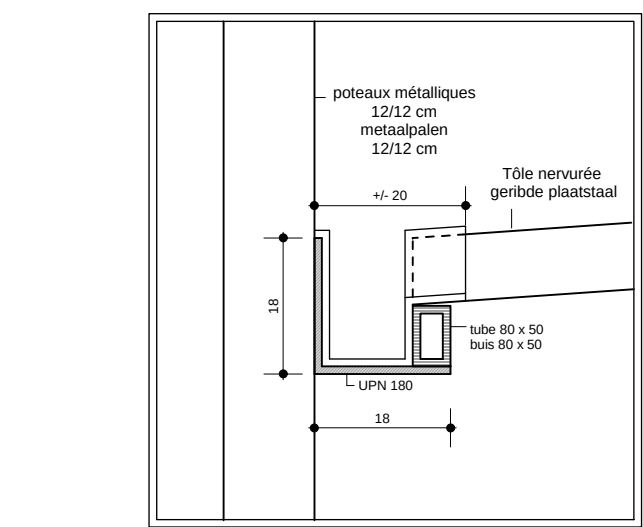


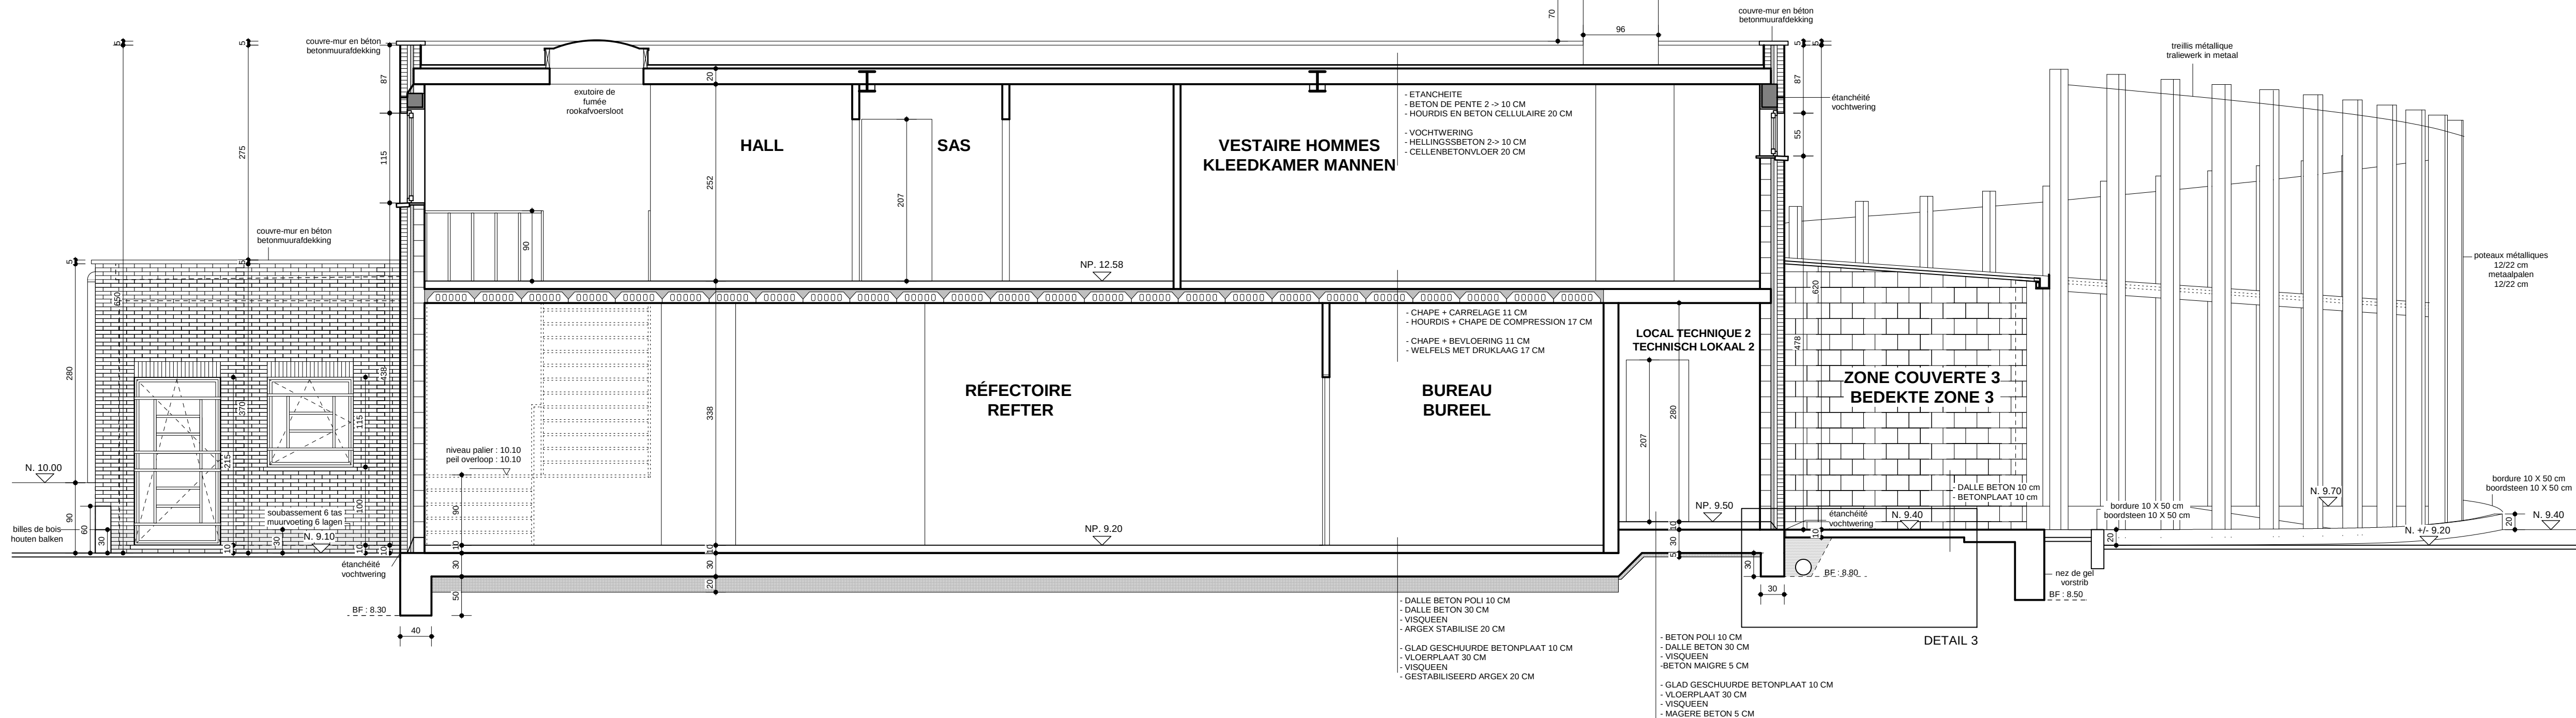


COUPE AA

DOORSNEDE AA

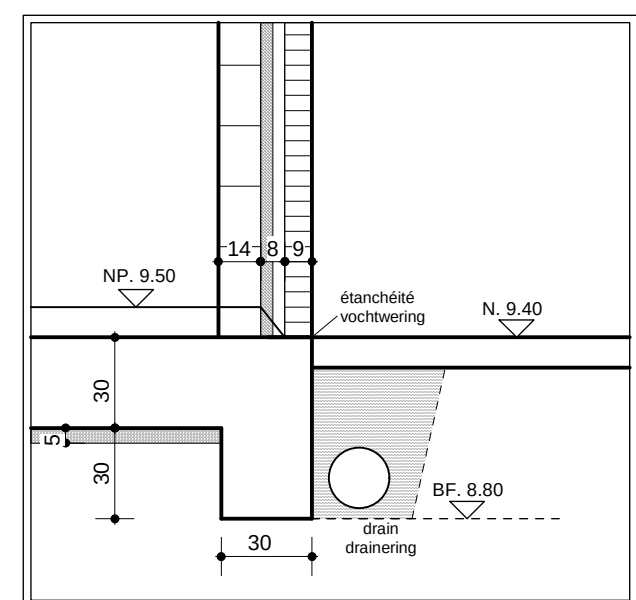

COUPE BB

DOORSNEDE BB

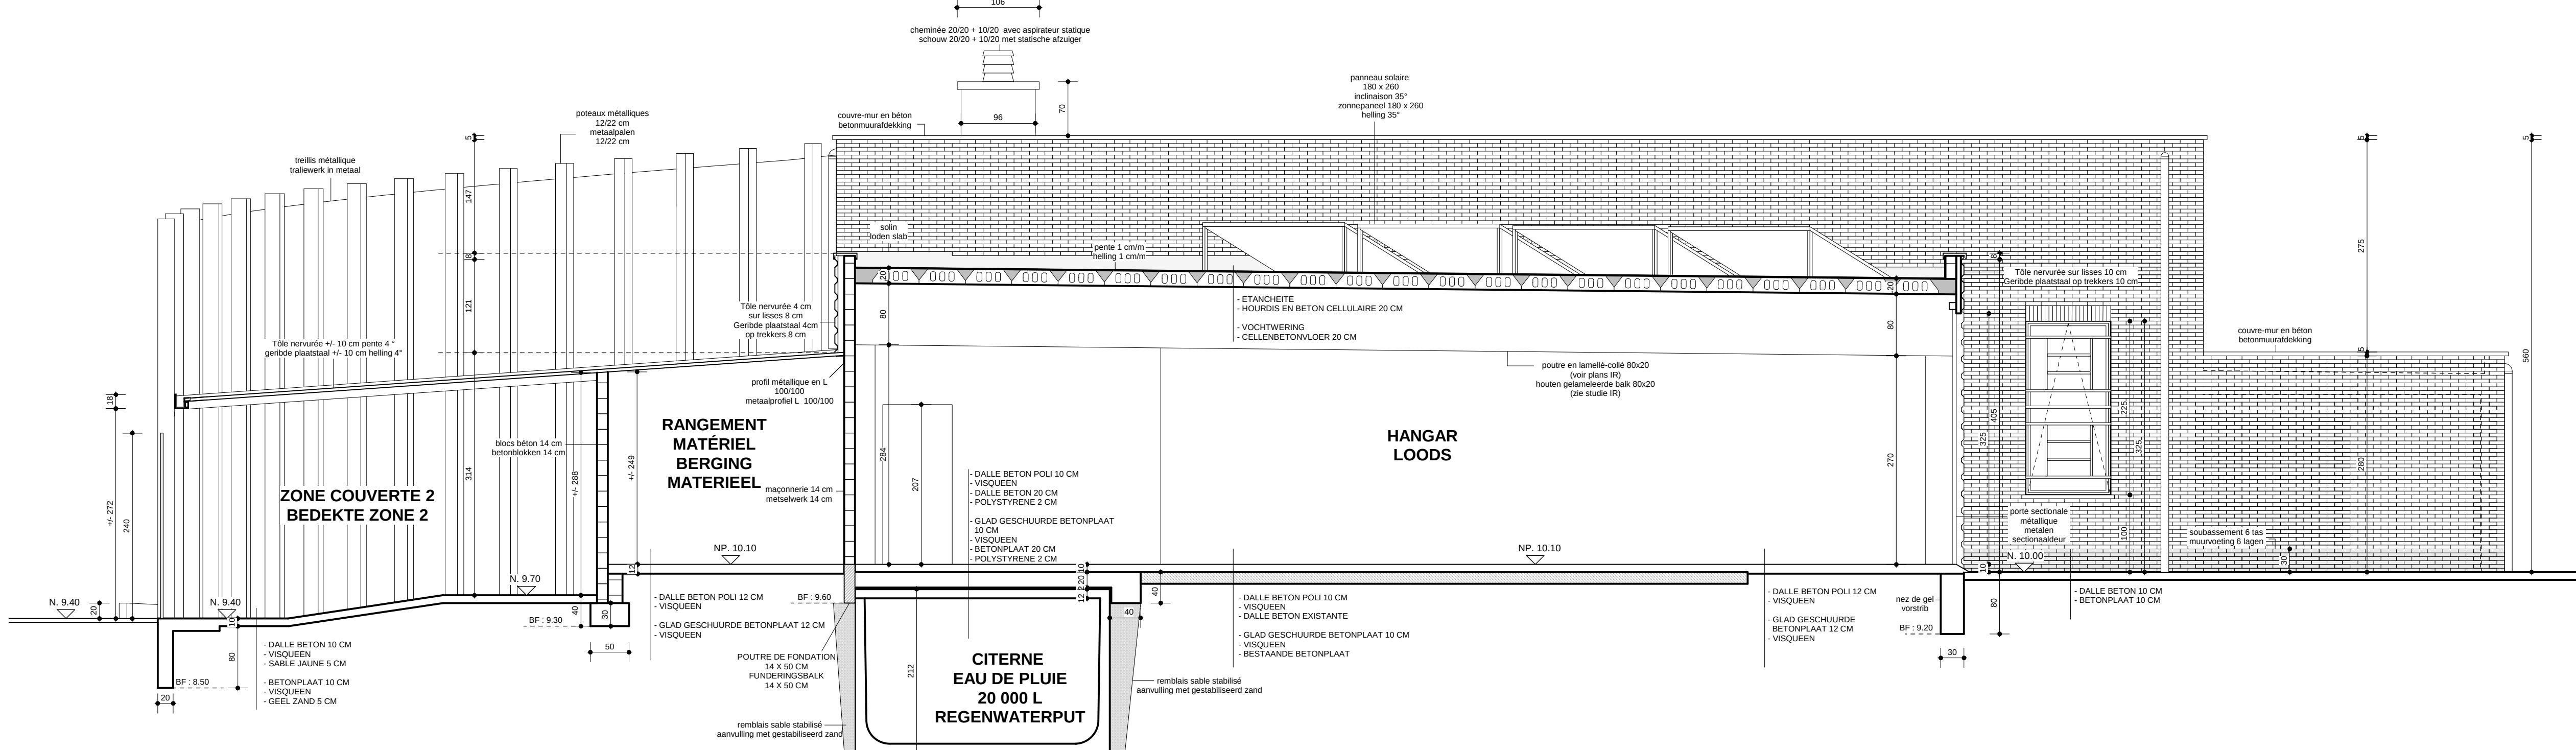

COUPE CC

DOORSNEDE CC

LISTE DES MODIFICATIONS

ISOLATION
- Isolation du sol :
- Isolation des murs de façade :

ARGEX 20 cm
polystyrène extrudé 5 cm

MATERIAUX

1- LOCAUX PERSONNEL

- Brique de parement :
- Soubassement (30 cm) :
- Rejointage :
- briques de parement
- Ségia
- Linteaux
- Seuls des fenêtres et portes :
- discentes E.P. :
- Menuiserie extérieure :

- Brique jaune sablée
- Briques sépia
- Blanc
- Ségia
- Briques
- Pierre bleue
- ALU RAL 9007 (section carrée)
- ALU RAL 9007 gris aluminium

2- HANGAR

- Façade hangar
- Portes sectionales

- Tôle nervurée RAL 9007
- Métallique RAL 9007

3- ZONES COUVERTES

- Structure :
- Vulture :

- Poteaux acier RAL 9007
- Tôle nervurée RAL 9007

ISOLATIE

- Vloerplaat :
- Spouwmuur :

ARGEX 20 cm
geëxtrudeerd polystyreen 5 cm

MATERIALEN

1- LOKALEN VOOR HET PERSONEEL

- Gevelsteen :
- Muurvoering (30 cm) :
- Voeging :
- Gevelsteen
- Muurvoering
- Lintelen
- Ramendorgel en deurdorpel :
- Regenwaterafvoeren :
- Buitenschrijnwerk :

- Gele bestrooid gevelsteen
- mod. 50
- Sepia gevelsteen
- Wit
- Sepia
- Gevelsteen
- Blauwe steen
- ALU RAL 9007 (vierkant)
- ALU RAL 9007 aluminium grijs

2- LOKAAL

- Loodsgel
- Sectionaaldeur

- Geribde plaatstaal RAL 9007
- Metal RAL 9007

3- BEDEKTE ZONEN

- Struktuur :
- Dak :

- Metaalpielen RAL 9007
- Geribde plaatstaal RAL 9007

REGION BRUXELLES-CAPITALE - BRUSSELS HOOFDSTEDELIJK GEWEST
COMMUNE DE MOLENBEEK-SAINT-JEAN
GEMEENTE SINT-JANS-MOLENBEEK

CONSTRUCTION D'UN HANGAR ET DE LOCAUX POUR LE PERSONNEL DU
SERVICE DES PLANTATIONS.
BOUWEN VAN EEN LOODS EN LOKALEN VOOR HET PERSONEEL VAN DE
BEPLANTINGSDIENST

Bd Mettwie communicant avec la Chée de Gand - n° 535 1080 - Bruxelles
Gelegen Mettwielaan verbonden met de steenweg op Gent - n° 535 1080 - Brussel
DIV 6 section / sectie D1 62 g et h

MAÎTRE DE L'OUVRAGE
BOUWHEER


COMMUNE DE MOLENBEEK-SAINT-JEAN
GEMEENTE SINT-JANS-MOLENBEEK

POUR ACCORD VOOR AKKOORD

L'entrepreneur - De aanneemer		Le maître de l'ouvrage - De bouwheer	
		Par performance / In opdracht Le Secrétaire communal De Gemeentesecretaris	Pour le Bourgmestre / Voor de Burgemeester L'Echevin des travaux publics De Schepen van openbare werken
L'architecte - De architect			


BRU - ARCH		MODIFICATIONS WIJZIGINGEN	
Daniel COUSSENS		1	18/02/04 PG
Philippe VAN LIERDE		2	24/08/04
architectes - architecten		3	10/09/04
Mei VAN DURME		4	21/11/05 modif 1
architecte collaboratrice architect medewerker		5	18/01/07 AS BUILT
		6	
		7	
		8	

DOSSIER N°	PLAN N°	COUPES	ECHELLE SCHAAL
472	6	DOORSNEDEN	2 cm/m
			DATE DATUM
			01/12/03

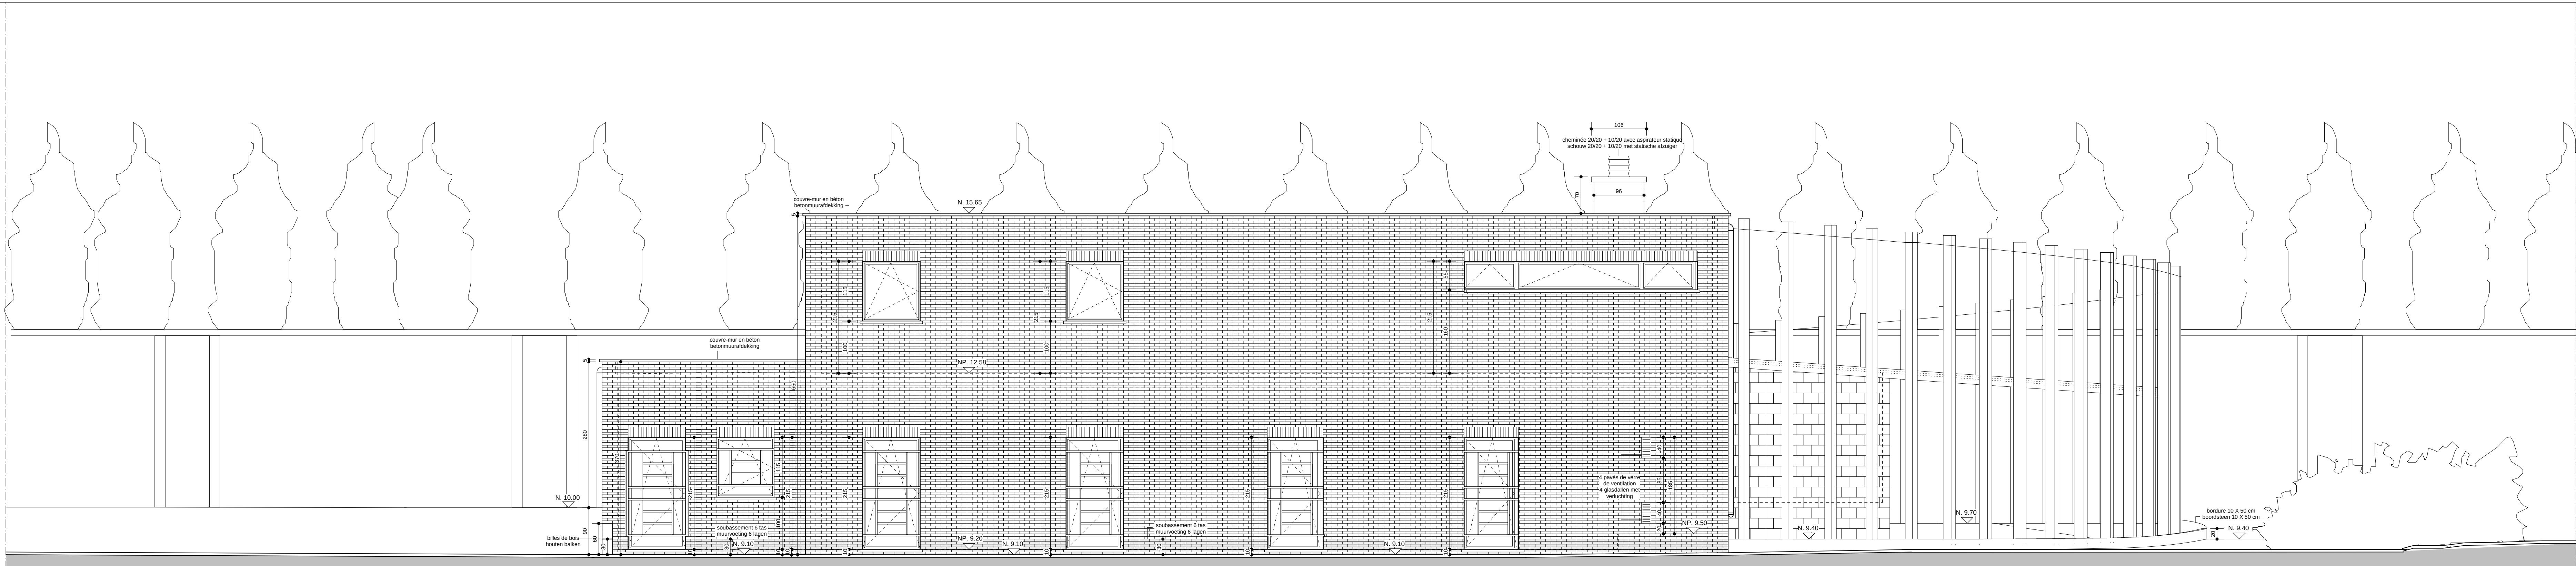


FACADE AVANT

VOORGEVEL

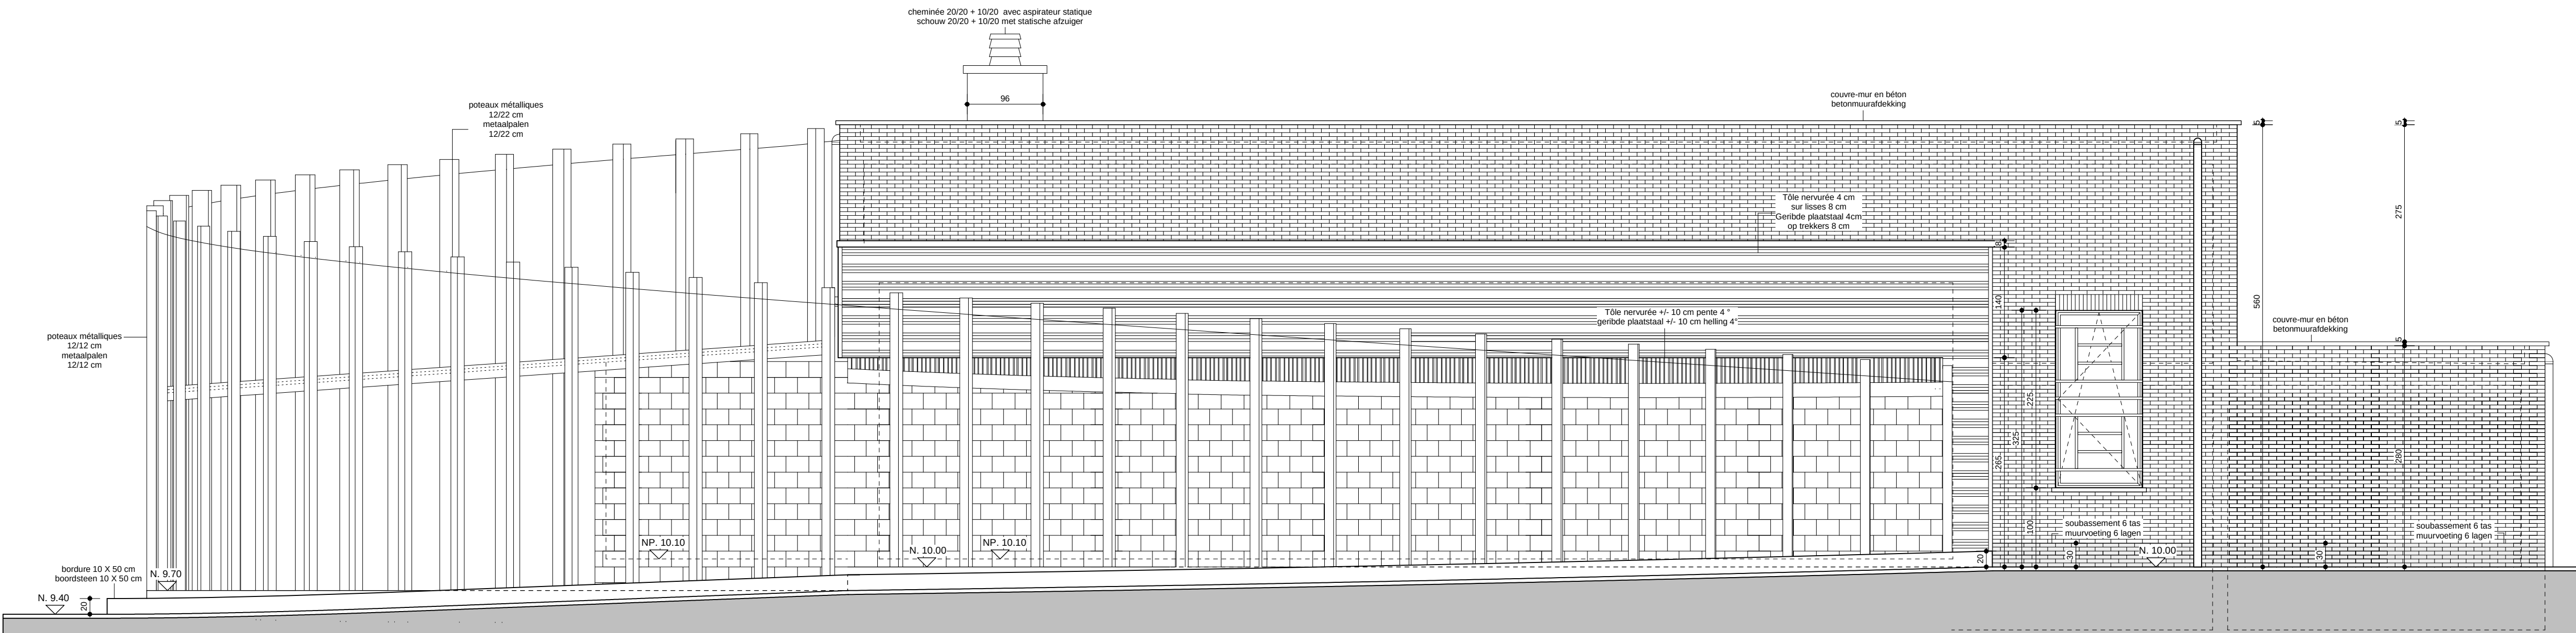


FACADE ARRIERE

ACHTERGEVEL

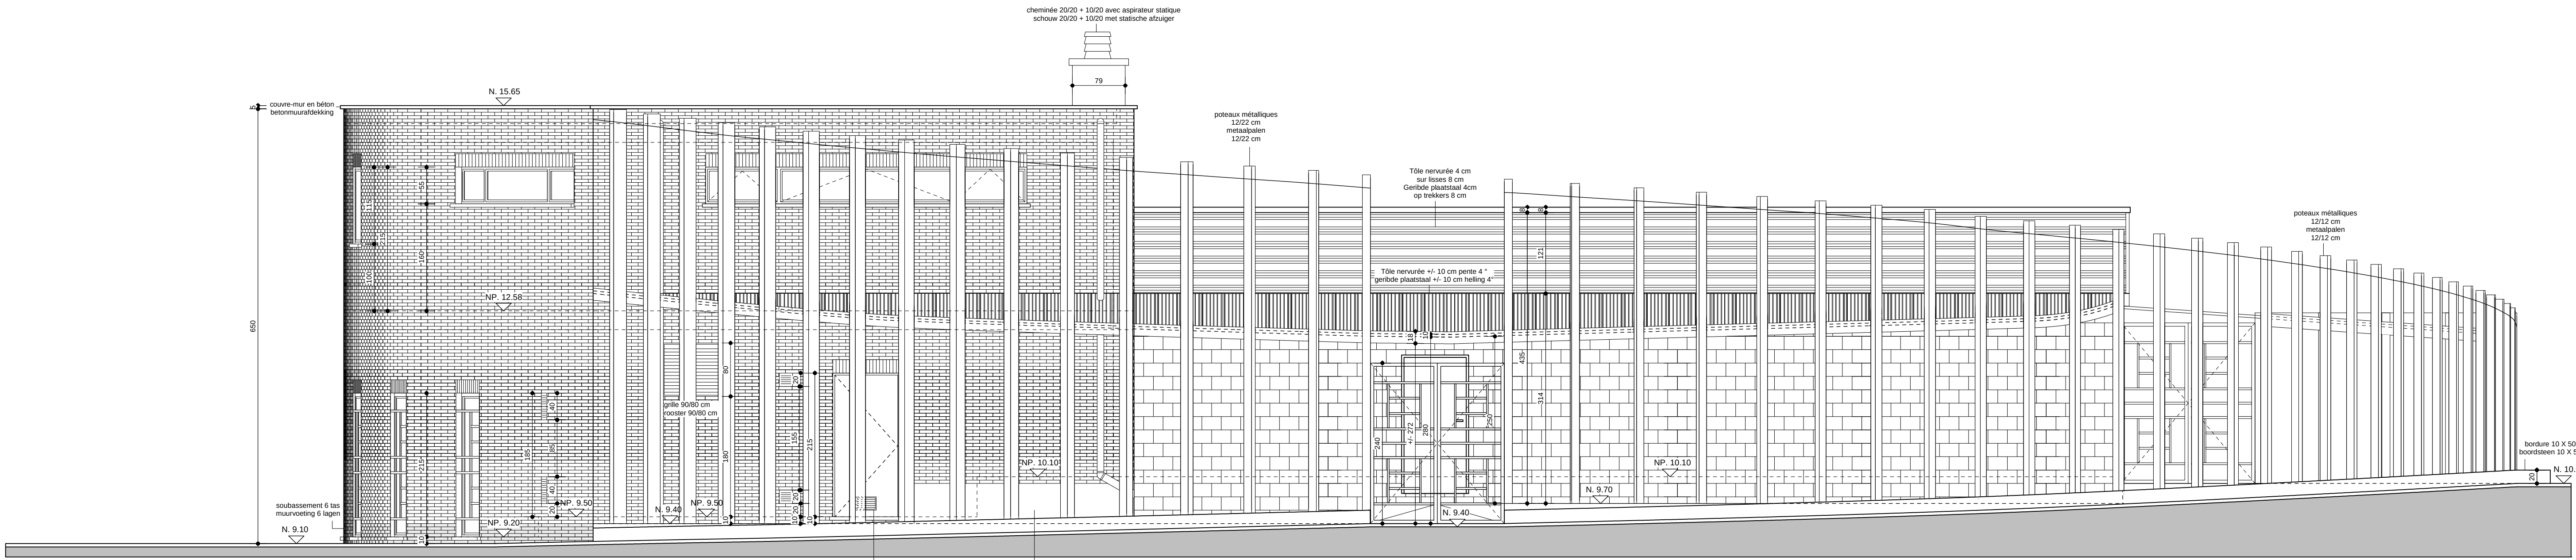

FACADE LATERALE DROITE

RECHTER ZIJGEVEL

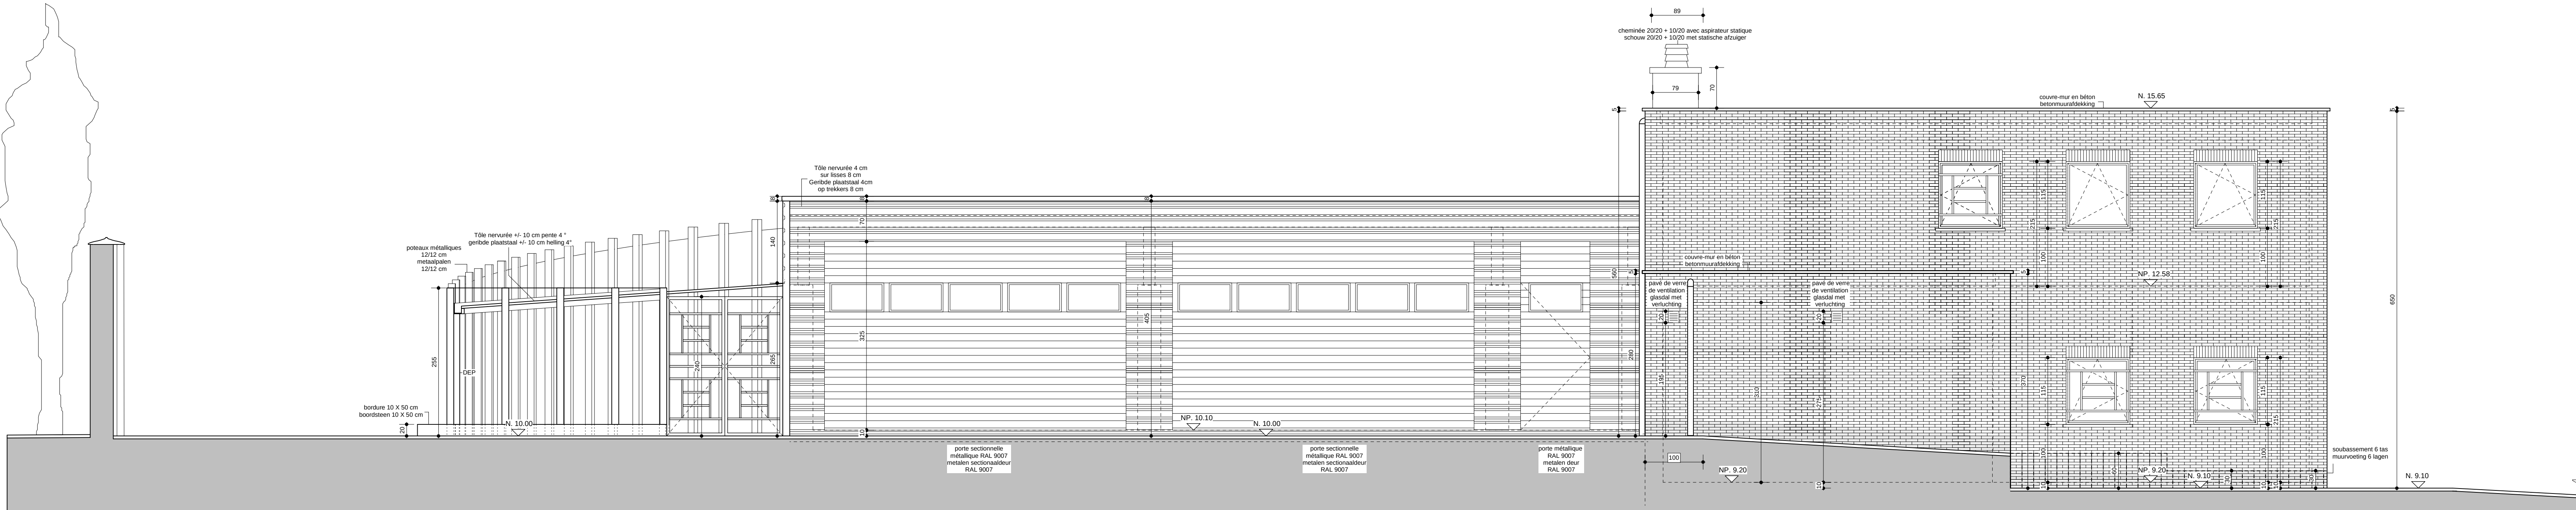

FACADE LATERALE GAUCHE

LINKER ZIJGEVEL

LISTE DES MODIFICATIONS

ISOLATION

-Isolation du sol : ARGEX 20 cm
-Isolation des murs de façade : polystyrène extrudé 5 cm

MATERIAUX

1-LOCAUX PERSONNEL

-Brique de parement : Brique jaune sablée module 50
-Soubassement (30 cm) : Briques sépia
-Repointage : Blanc
- briques de parement : Sépia
- soubassement : Briques
-Linteaux : Seuls des fenêtres et portes : Pierre bleue
-discontinues E.P. : ALU RAL 9007 (section carrée)
-Menuiserie extérieure : ALU RAL 9007 gris aluminium

2- HANGAR

-Façade hangar : Tôle nervurée RAL 9007
-Portes sectionales : Métallique RAL 9007

3- ZONES COUVERTES

-Structure : Poteaux acier RAL 9007
-Toiture : Tôle nervurée RAL 9007

ISOLATIE

-Vloerplaat : ARGEX 20 cm
-Spouwmuur : geëxtrudeerd polystyreen 5 cm

MATERIALEN

1- LOKALEN VOOR HET PERSONEEL

-Gevelsteen : Gele bestrooid gevelsteen mod. 50
-Muurvoeting (30 cm) : Sepia gevelsteen
-Voeging : Wit
- gevelstenen : Sepia
-Linteelen : Gevelsteen
-Ramenbodem en deurdoorpel : Blauwe steen
-Regenwaterafvoeren : ALU RAL 9007 (vierkant)
-Buitenschrijnwerk : ALU RAL 9007 aluminium grijs

2- LOODS

-Loodsgevel : Geribde plaatstaal RAL 9007
-Sectionaaldeur : Metal RAL 9007

3- BEDEKTE ZONEN

-Struktuur : Metaalpaal RAL 9007
-Dak : Geribde plaatstaal RAL 9007

REGION BRUXELLES-CAPITALE - BRUSSELS HOOFDSTEDELIJK GEWEST

COMMUNE DE MOLENBEEK-SAINT-JEAN
GEMEENTE SINT-JANS-MOLENBEEK

CONSTRUCTION D'UN HANGAR ET DE LOCAUX POUR LE PERSONNEL DU
SERVICE DES PLANTATIONS.
BOUWEN VAN EEN LOODS EN LOKALEN VOOR HET PERSONEEL VAN DE
BEPLANTINGSDIENST

Bd Mettewie communicant avec la Chée de Gand - n° 535 1080 - Bruxelles
Gelegen Mettewieaan verbonden met de steenweg op Gent - n°535 1080 - Brussel
DIV 6 section / sectie D1 62 g et h

MAITRE DE L'OUVRAGE
BOUWHEER


COMMUNE DE MOLENBEEK-SAINT-JEAN
GEMEENTE SINT-JANS-MOLENBEEK

POUR ACCORD VOOR AKKOORD

L'entrepreneur - De aanneemer	Le maître de l'ouvrage - De bouwheer	
	Par ordonnance / In opdracht Le Secrétaire communal De Gemeentesecretaris	Pour le Bourgmestre / voor de Burgemeester L'Echevin des travaux publics De Schepen van openbare werken
L'architecte - De architect		

 BRU - ARCH atelier d'architecture de Bruxelles sprl av. du Roi Albert - 187 - Koning Albertlaan BRUXELLES 1082 BRUSSEL tel : 02/465.58.16 fax : 02/465.41.66	Daniel COUSSENS	MODIFICATIONS WIJZIGINGEN
	Philippe VAN LIERDE	1 16/02/04 PS
	architectes - architecten	2 24/08/04
		3 10/09/04
	Mel VAN DURME	4 21/11/05 modif 1
	architecte collaboratrice	5 18/01/07 AS BUILT
	architect medewerker	6
		7
		8

DOSSIER N°	PLAN N°	FACADES GEVELS	ECHELLE SCHAAL 2 cm/m
472	7		DATE DATUM 01/12/03

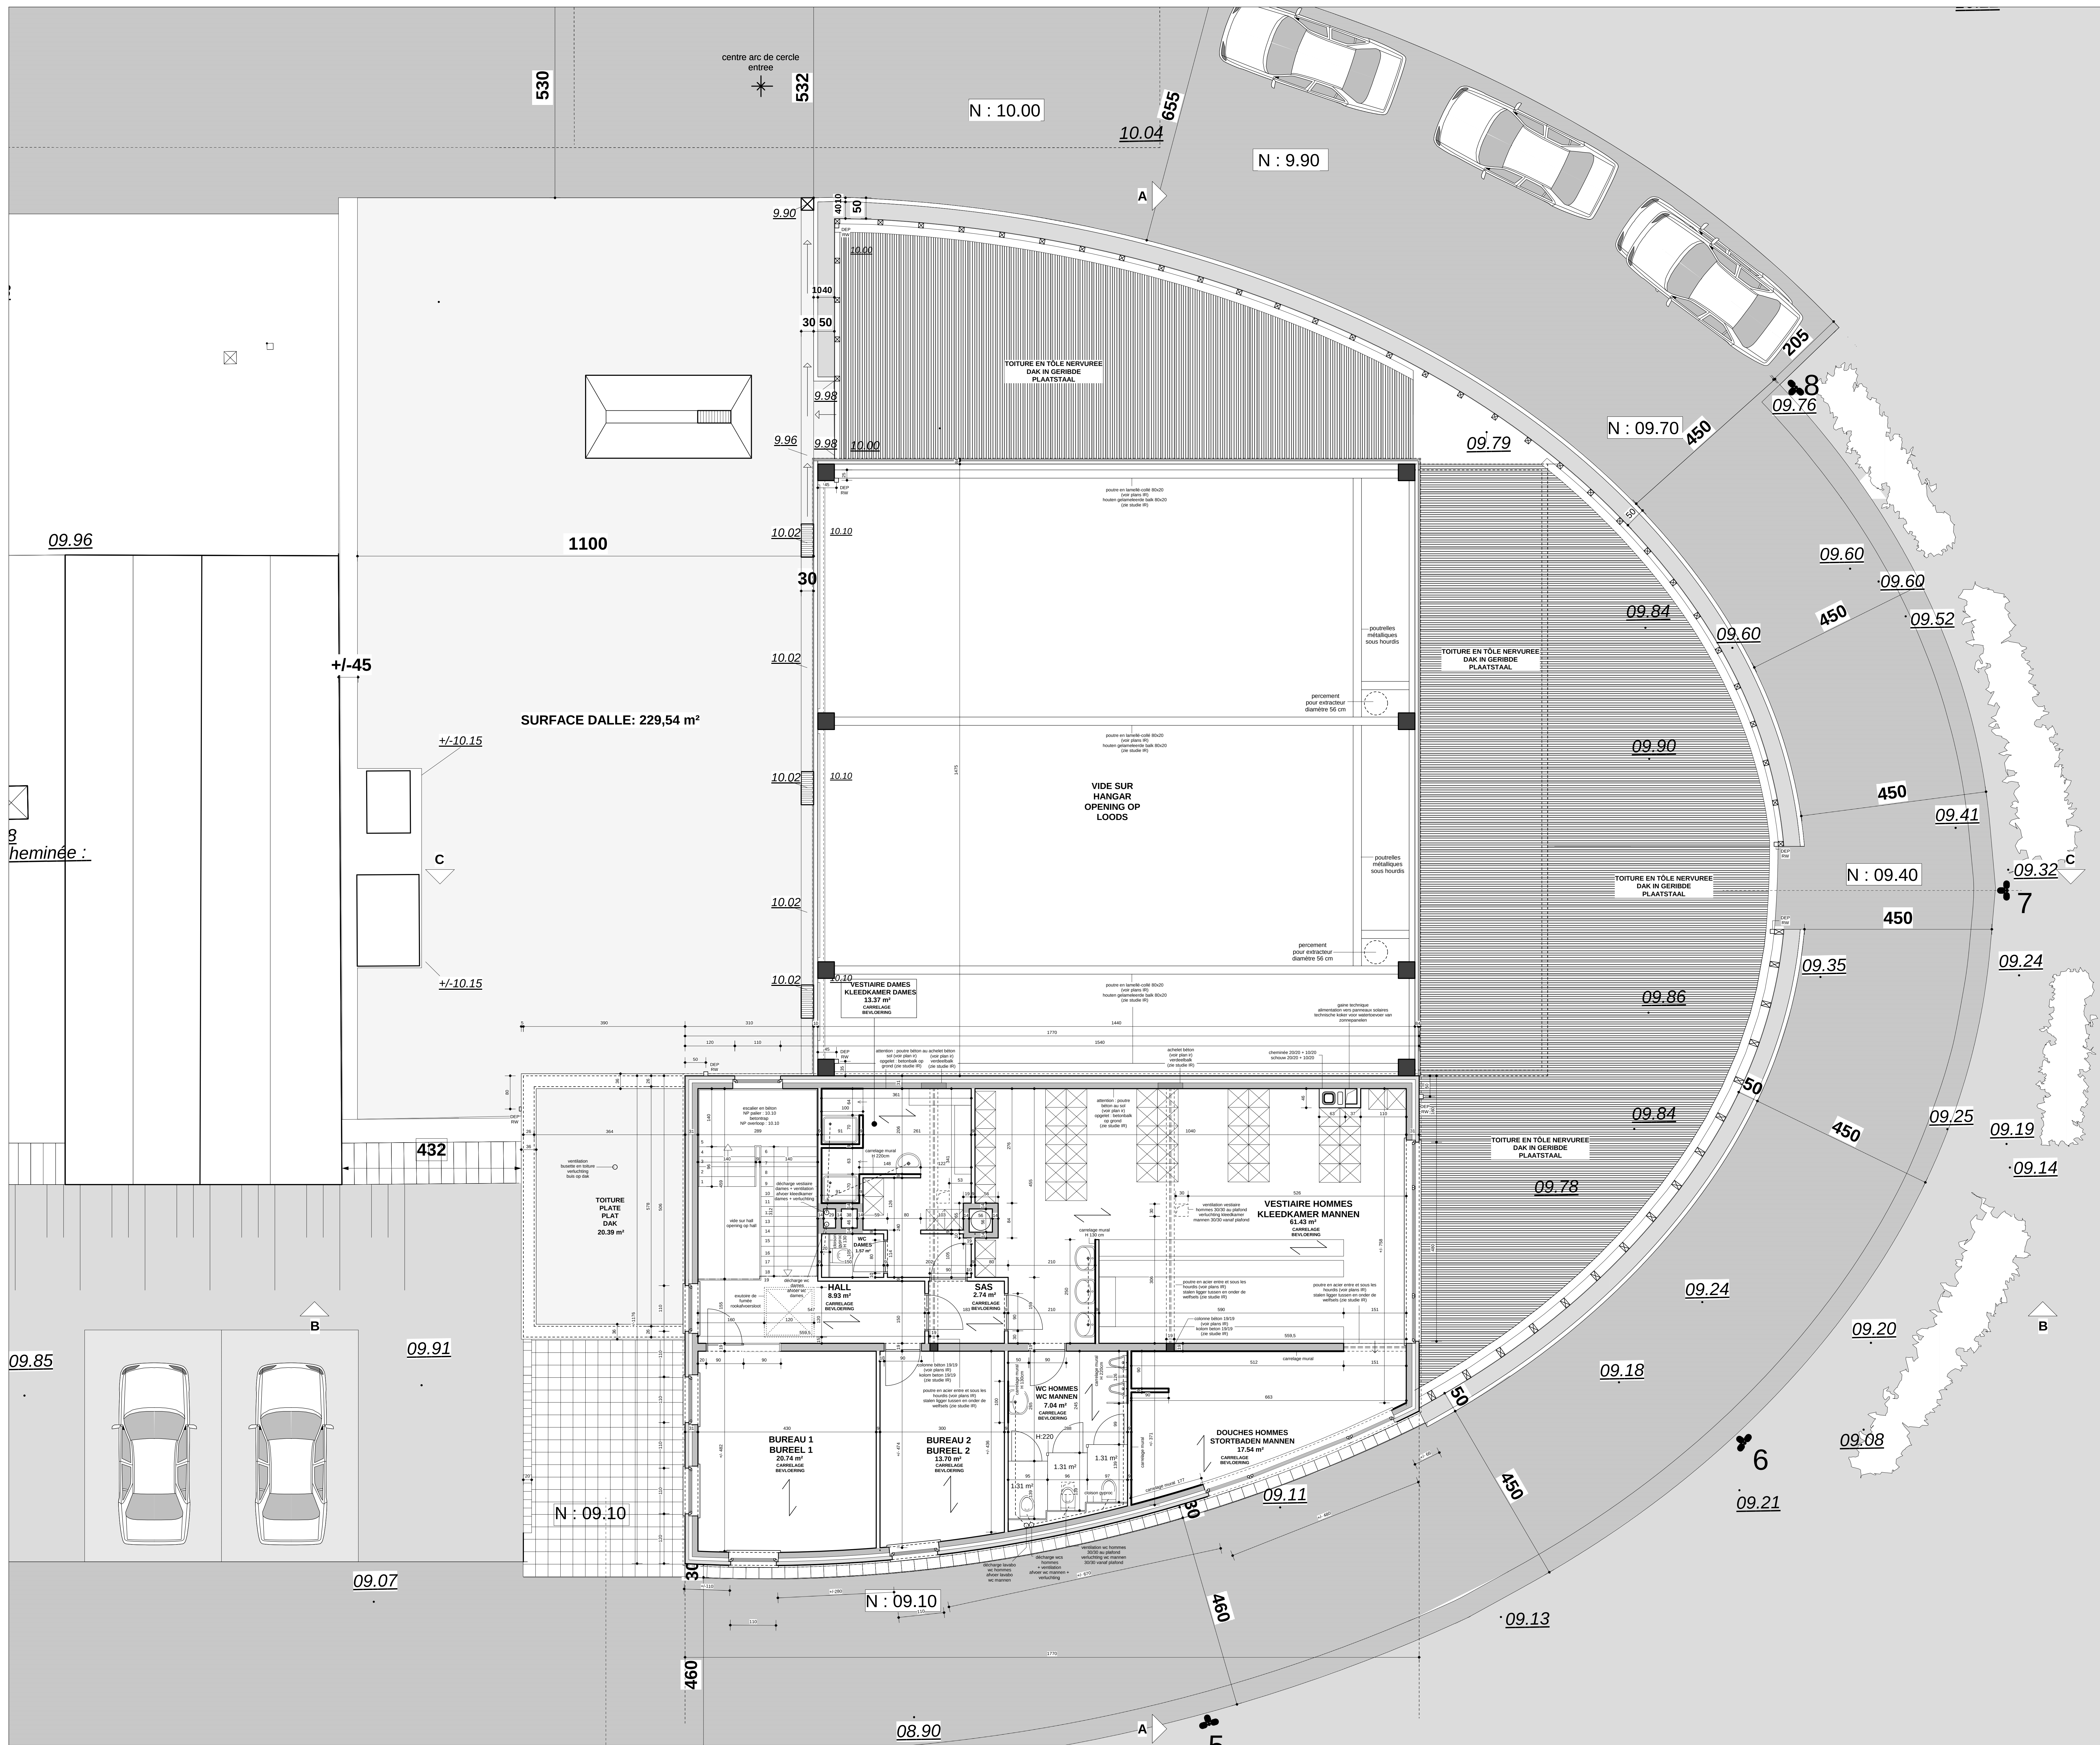

LISTE DES MODIFICATIONS

Modif 1
21-11-2005

- suppression du mur de maçonnerie de la douche isolée hommes, du tub de douche et de sa décharge
- suppression de la tablette pour lavabos dans les vestiaires hommes
- obtons Cyprix pour wc hommes et dames
- précision des surfaces de faïences murales

MATERIAUX

ISOLATION

-isolation du sol:

ARGEX 20 cm

-isolation des murs de façade:

polystyrène extrudé 5 cm

MATERIAUX

1-LOCAUX PERSONNEL

-Brique de parement :

-Brique jaune sablée module 50

-Briques sépia

-Soubassement (30 cm) :

-Repointage:

-Briques de parement

-Blanc

-Sépia

-Briques

-Pierres bleues

-Discontinues E.P. :

-Menuiserie extérieure :

-ALU RAL 9007 (section carrée)

-ALU RAL 9007 gris aluminium

2- HANGAR

-Façade hangar

-Portes sectionales

-Tôle nervurée RAL 9007

-Métallique RAL 9007

3- ZONES COUVERTES

-Structure :

-Poteaux acier RAL 9007

-Tolure :

-Tôle nervurée RAL 9007

MATERIALEN

ISOLATIE

-Vloerplaat:

ARGEX 20 cm

-Spouwmuur:

geëxtrudeerd polystyreen 5 cm

MATERIALEN

1-LOKALEN VOOR HET PERSONEEL

-Gevelsteen :

-Gele bestrooid gevelsteen mod. 50

-Sépie gevelsteen

-Mauvroefing (30 cm) :

-Voeging:

-gevelstenen

-mauvroefing

-Sépie

-Limtelen

-Wit

-Randwiel en deurdoorgel :

-Blauwe steen

-Regenwaterafvoer :

-ALU RAL 9007 (vierkant)

-Buitenschrijnwerk :

-ALU RAL 9007 aluminium grijs

2-LOODS

-Loodsgel

-Sectionaaldeur

-Geribde plaatstaal RAL 9007

-Metal RAL 9007

3- BEDEKTE ZONEN

-Struktuur :

-Metselpalen RAL 9007

-Dak :

-Geribde plaatstaal RAL 9007

REGION BRUXELLES-CAPITALE - BRUSSELS HOOFDSTEDELIJK GEWEST

COMMUNE DE MOLENBEEK-SAINT-JEAN

GEMEENTE SINT-JANS-MOLENBEEK

CONSTRUCTION D'UN HANGAR ET DE LOCAUX POUR LE PERSONNEL DU SERVICE DES PLANTATIONS.

BOUWEN VAN EEN LOODS EN LOKALEN VOOR HET PERSONEEL VAN DE BEPLANTINGSDIENST

Bd Mettwie communicant avec la Chée de Gand - n° 535 1080 - Bruxelles

Gelegen Mettwieaan verbonden met de steenweg op Gent - n°535 1080 - Brussel

DIV 6 section / sectie D1 62 g et h

MAITRE DE L'OUVRAGE

BOUWHEER

COMMUNE DE MOLENBEEK-SAINT-JEAN

GEMEENTE SINT-JANS-MOLENBEEK

POUR ACCORD

VOOR AKKOORD

L'entrepreneur - De aanneemer

Le maître de l'ouvrage - De bouwheer

Par ordonnance / In opdracht

Le Secrétaire communal

De Gemeentesecretaris

Pour le Bourgmestre / voor de Burgemeester

L'écuyer des travaux publics

De Schepen van openbare werken

L'architecte - De architect

BRU - ARCH

atelier d'architecture

de Bruxelles sp

av. du Roi Albert - 187 - Koning Albertlaan

BRUXELLES 1082 BRUSSEL

tel : 02/465.58.16

fax : 02/465.41.66

Daniel COUSSENS

Philippe VAN LIERDE

architectes - architecten

Mel VAN DURME

architecte collaboratrice

architect medewerker

MODIFICATIONS

WIJZIGINGEN

1 18/02/04 PB

2 24/08/04

3 10/09/04

4 21/11/05 modif 1

5 18/01/07 AS BUILT

6

7

8

DOSSIER N°

PLAN N°

PLAN ETAGE

PLAN VERDIEPING


472

4

2 cm/m

DATE

01/12/03

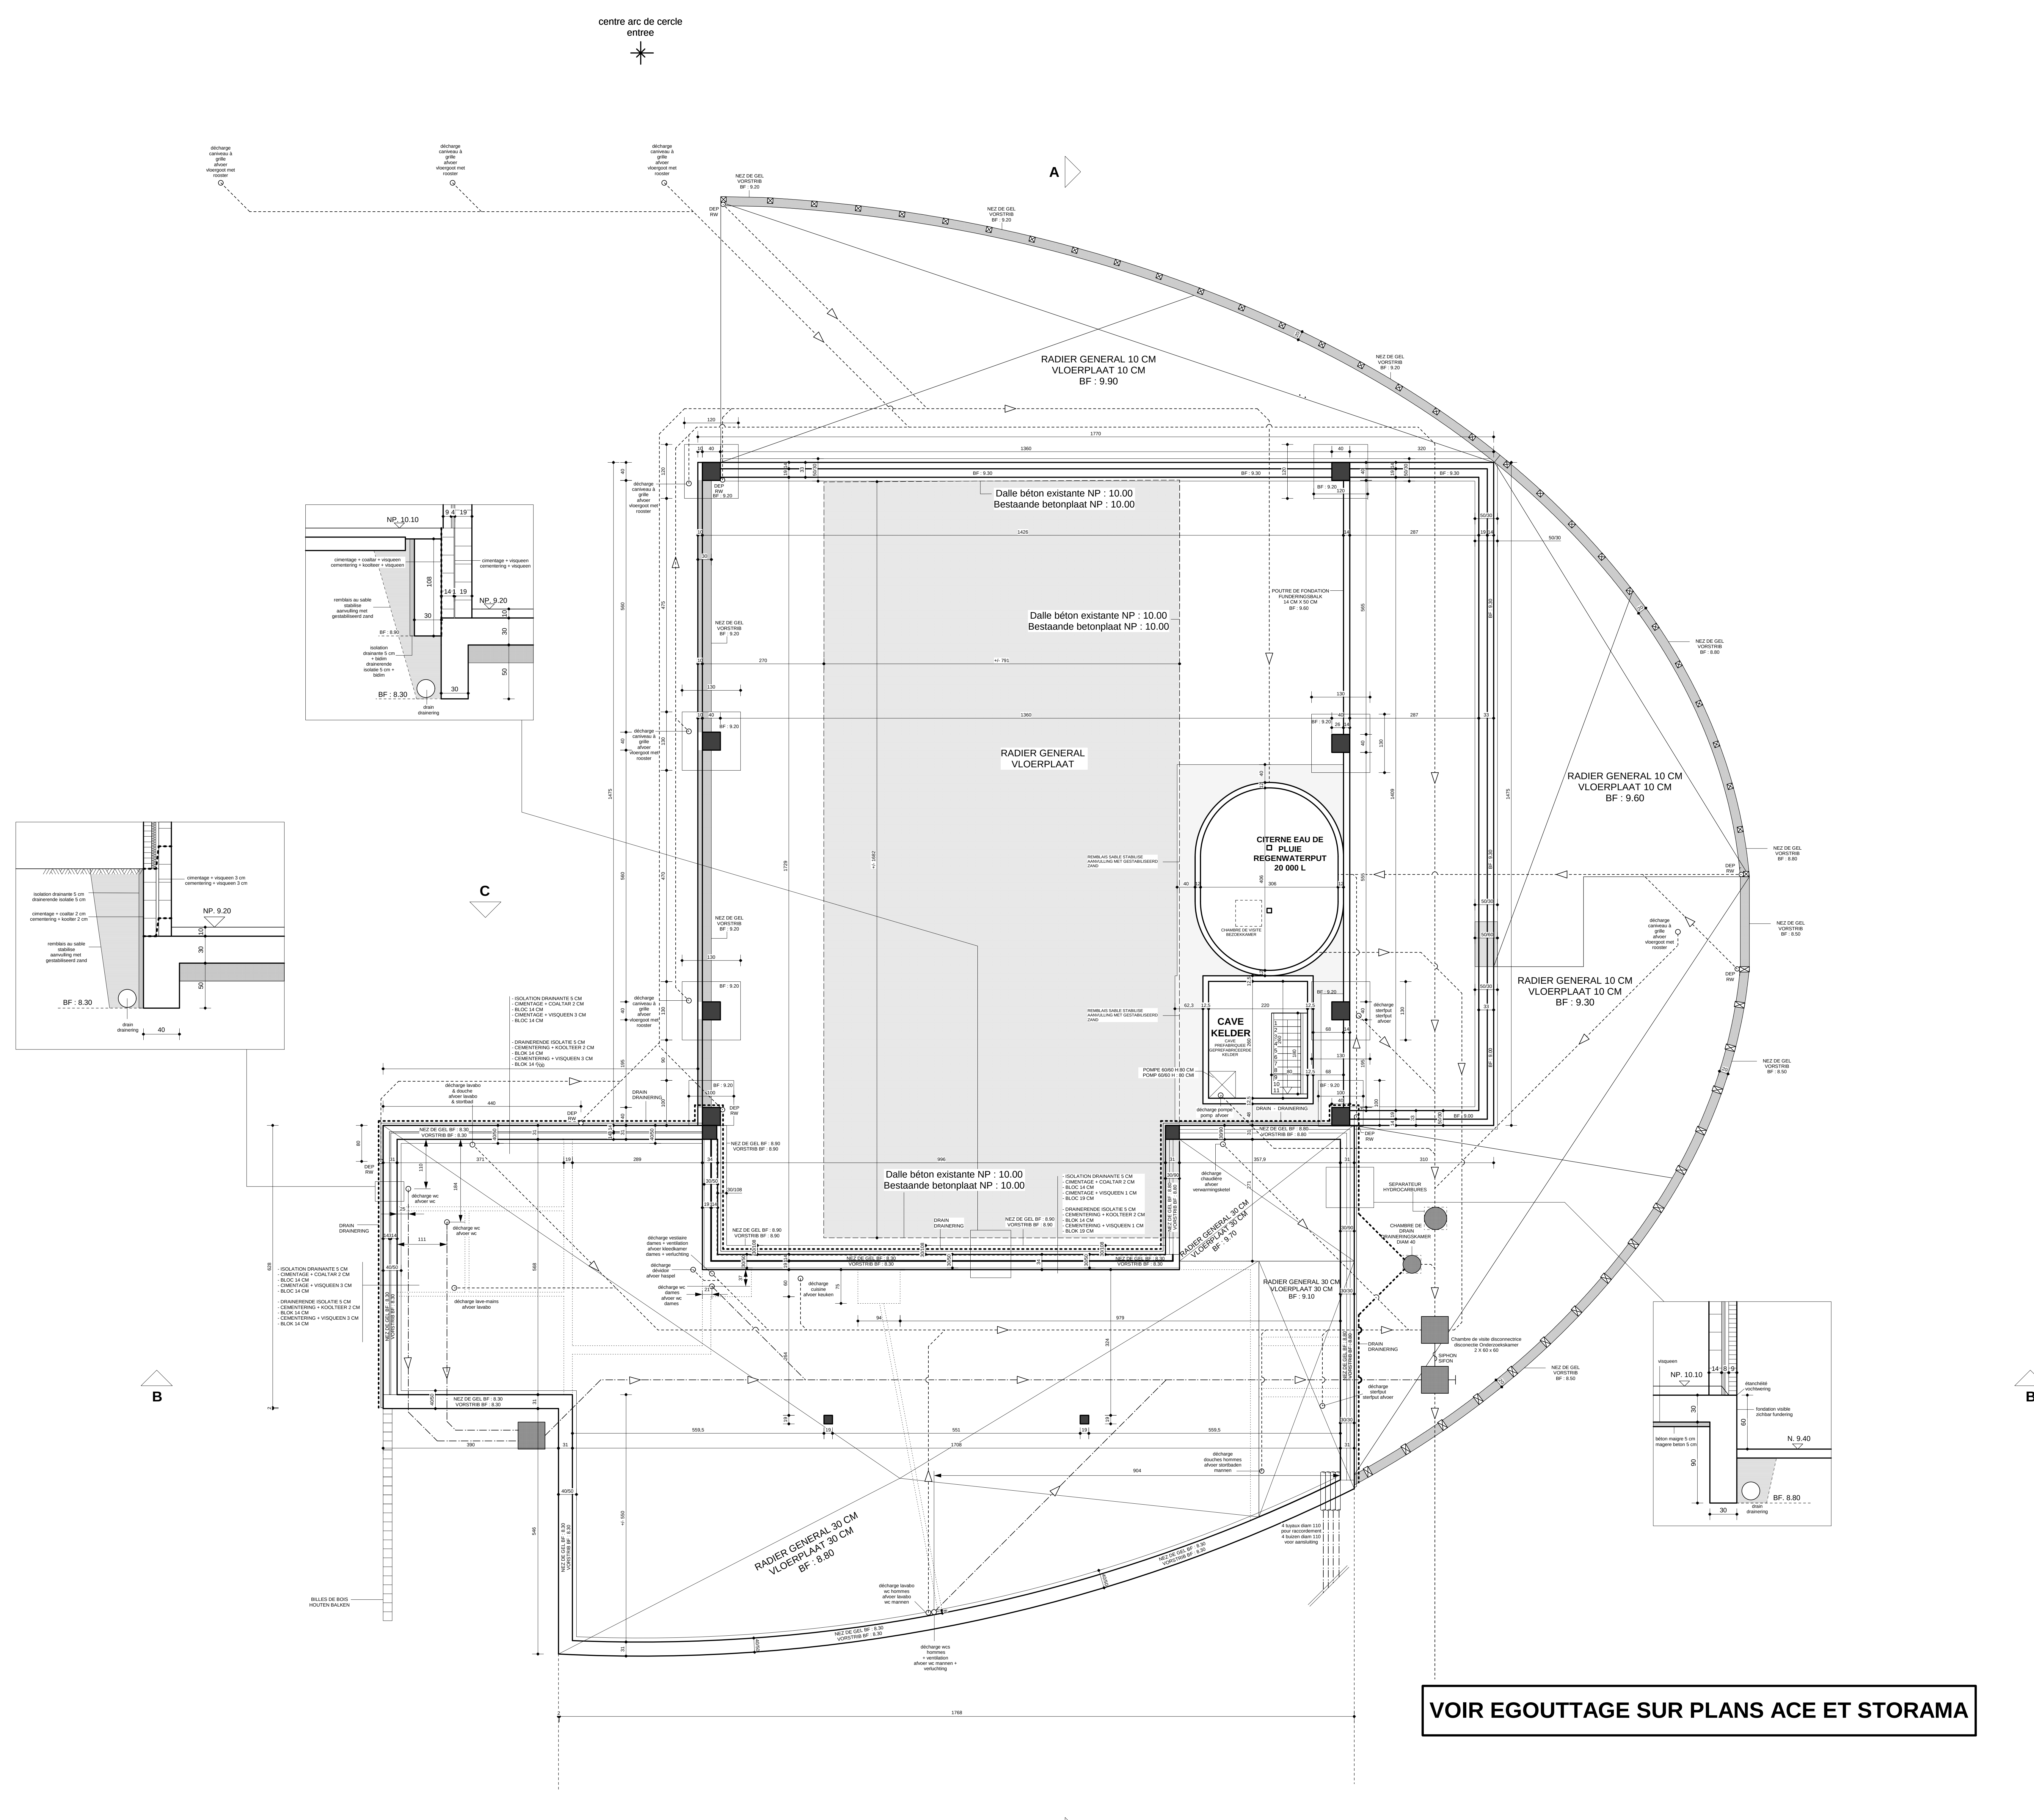

LISTE DES MODIFICATIONS

MATERIAUX

ISOLATION

- Isolation du sol :
- Isolation des murs de façade :

ARGEX 20 cm
polystyrène extrudé 5 cm

MATERIAUX

1- LOCAUX PERSONNEL

- Brique de parement :
- Soubassement (30 cm) :
- Replètement :
- briques de parement
- soubassement
- Linteaux
- descentes E.P. :
- Menuiserie extérieure :

- Brique jaune sablée
- Briques sépia
- Blanc
- Sépia
- Briques
- Pierre bleue
- ALU RAL 9007 (section carrée)
- ALU RAL 9007 gris aluminium

2- HANGAR

- Facade hangar
- Portes sectionales

- Tôle nervurée RAL 9007
- Métallique RAL 9007

3- ZONES COUVERTES

- Structure :
- Toiture :

- Poteaux acier RAL 9007
- Tôle nervurée RAL 9007

MATERIALEN

ISOLATIE

- Vloerplaat:
- Spouwmuur:

ARGEX 20 cm
geëxtrudeerd polystyreen 5 cm

MATERIALEN

1- LOKALEN VOOR HET PERSONEEL

- Gevelsteen :
- Muurvoering (30 cm) :
- Voeging:
- gevelstenen
- muurvoering
- Lintelen
- Rammedorpel en deurdorpel :
- Regenwaterafvoeren :
- Buitenschrijnwerk :

- Gele bestrooid gevelsteen
- mod. 50
- Sepia gevelsteen
- Wit
- Sepia
- Gevelsteen
- Blauwe steen
- ALU RAL 9007 (vierkant)
- ALU RAL 9007 aluminium grijs

2- Loods

- Loodsgrint
- Sectionaaldeur

- Geribde plaatstaal RAL 9007
- Metal RAL 9007

3- BEDEKTE ZONEN

- Structuur :
- Dak :

- Metaalpielen RAL 9007
- Geribde plaatstaal RAL 9007

REGION BRUXELLES-CAPITALE - BRUSSELS HOOFDSTEDELIJK GEWEST

COMMUNE DE MOLENBEEK-SAINT-JEAN
GEMEENTE SINT-JANS-MOLENBEEK

CONSTRUCTION D'UN HANGAR ET DE LOCAUX POUR LE PERSONNEL DU
SERVICE DES PLANTATIONS.
BOUWEN VAN EEN LOODS EN LOKALEN VOOR HET PERSONEEL VAN DE
BEPLANTINGSDIENST

Bd Mettewilaan communicant avec la Chée de Gand - n° 535 1080 - Bruxelles
Gelegen Mettewilaan verbonden met de steenweg op Gent - n° 535 1080 - Brussel
DIV 6 section / sectie D1 62 g et h

MAITRE DE L'OUVRAGE
BOUWHEER

COMMUNE DE MOLENBEEK-SAINT-JEAN
GEMEENTE SINT-JANS-MOLENBEEK

POUR ACCORD VOOR AKKOORD

L'entrepreneur - De aanneemer

Le maître de l'ouvrage - De bouwheer

Par ordonnance / In opdracht
Le Secrétaire communal
De Gemeentesecretaris

Pour le Bourgmestre / Voor de Burgemeester
L'Echevin des travaux publics
De Schepen van openbare werken

L'architecte - De architect

Daniel COUSSENS
Philippe VAN LIERDE
architectes - architecten

Mel VAN DURME
architecte collaboratrice
architect medewerker

BRU - ARCH

atelier d'architecture
10 rue de la Chapelle 101
1050 BRUXELLES 1050 BRUSSEL
tel : 02 465 58 16
fax : 02 465 41 66

Daniel COUSSENS
Philippe VAN LIERDE
architectes - architecten

Mel VAN DURME
architecte collaboratrice
architect medewerker

MODIFICATIONS
WIJZIGINGEN

1 18/02/04 PG

2 24/08/04

3 10/09/04

4 21/11/05 modif 1

5 18/01/07 AS BUILT

6

7

8

DOSSIER N°

PLAN N°

FONDATION ET EGOUTTAGE
FUNDERING EN RIOLERING

472

2

ECHELLE
SCHAAL

2 cm/m

DATE
DATUM

01/12/03

VOIR EGOUTTAGE SUR PLANS ACE ET STORAMA

