




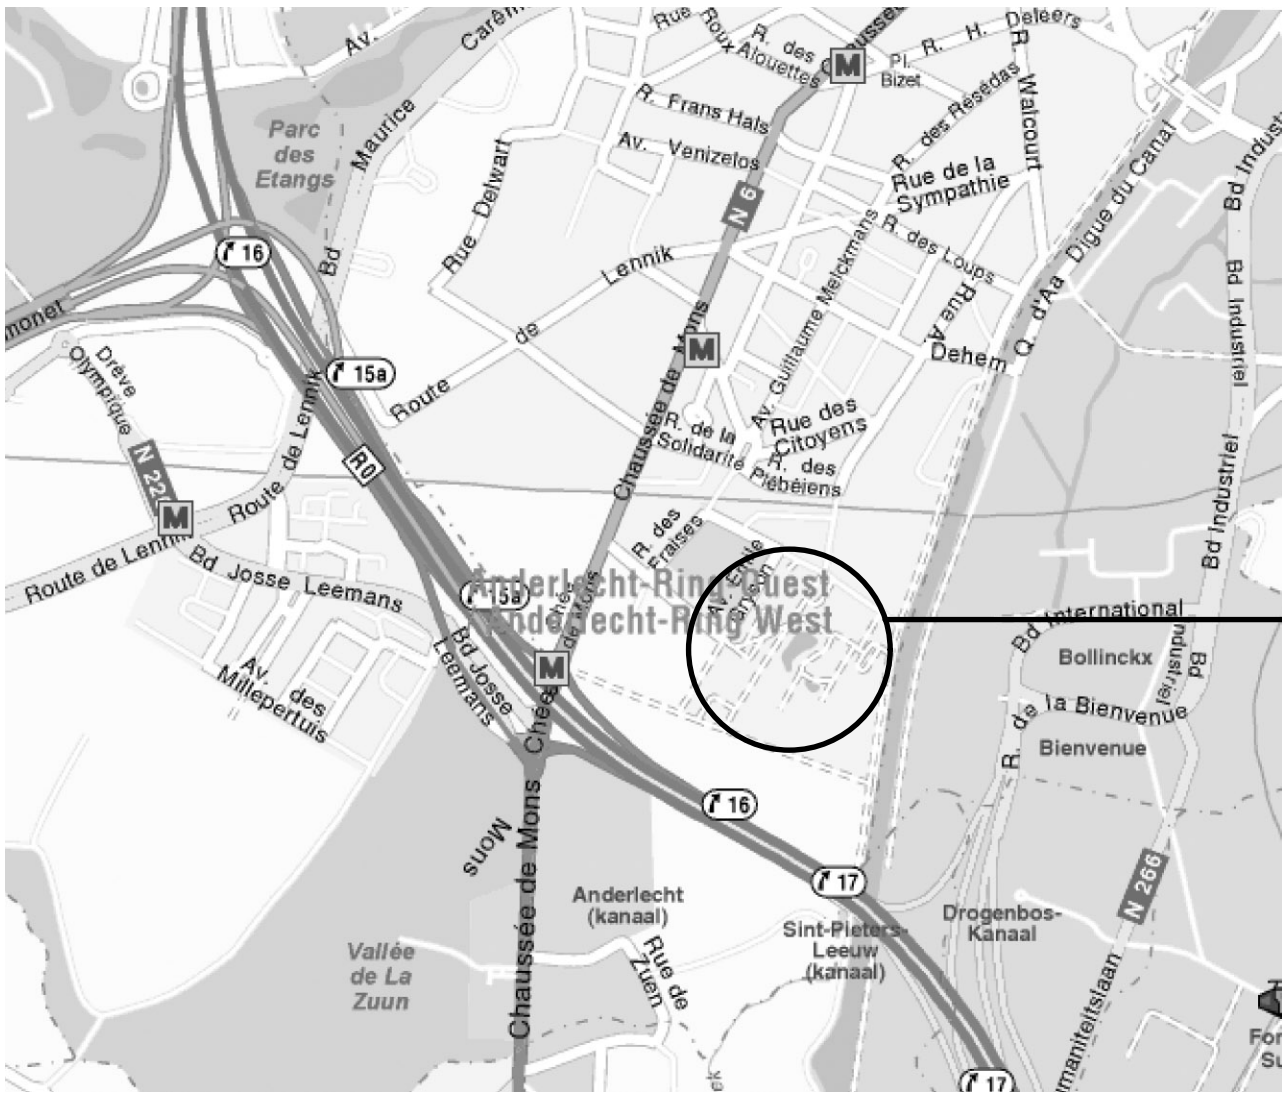

CAMPUS DU CERIA

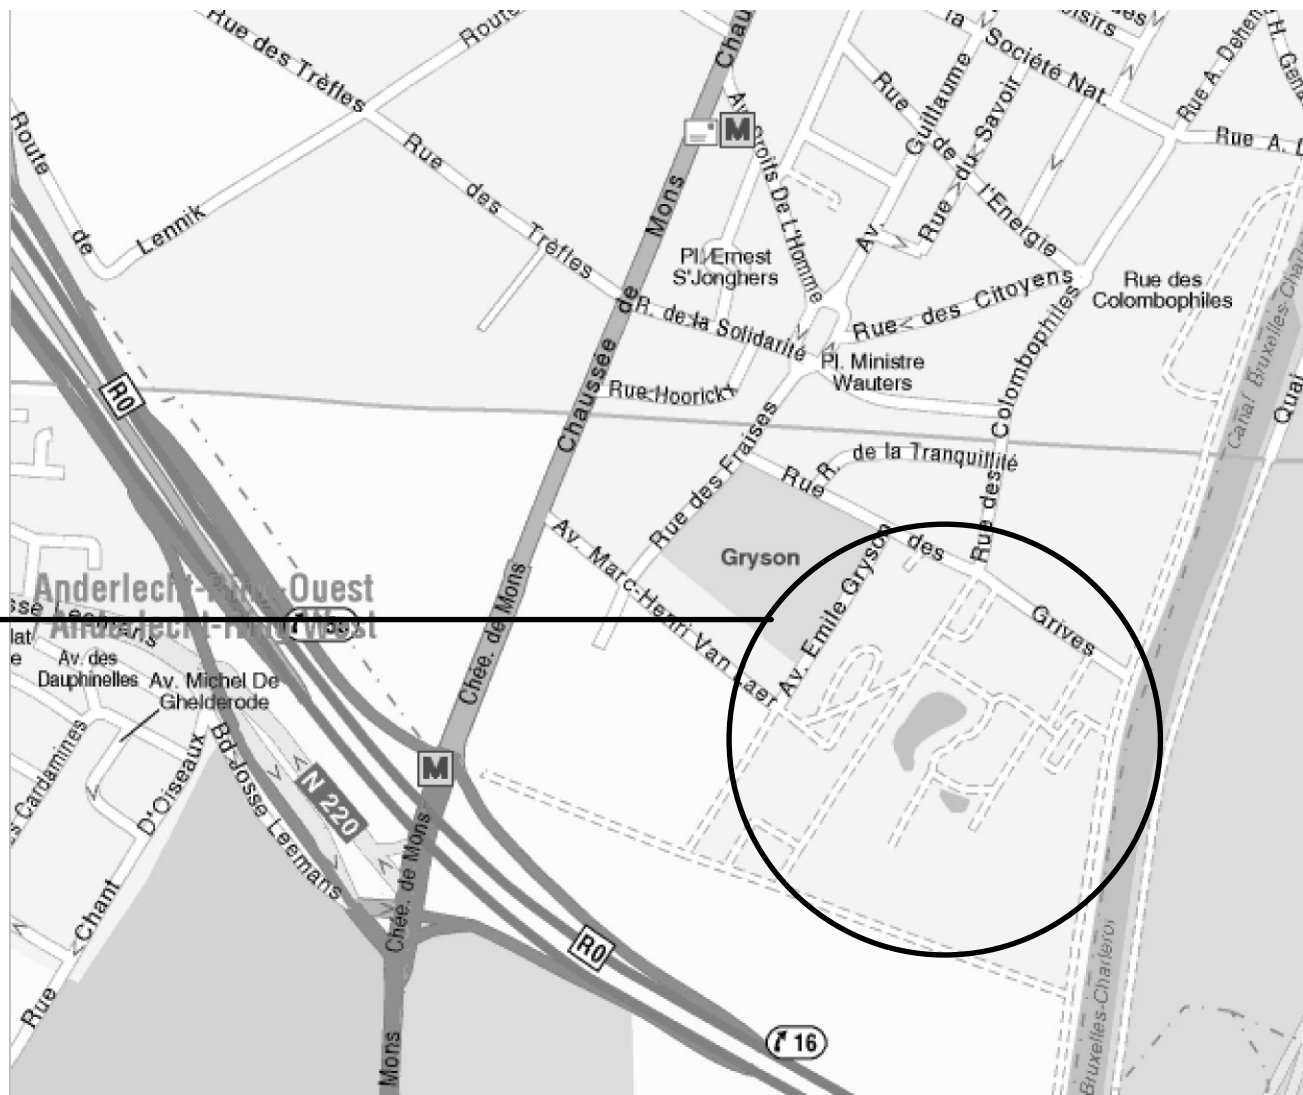

## PLAN DE SITUATION

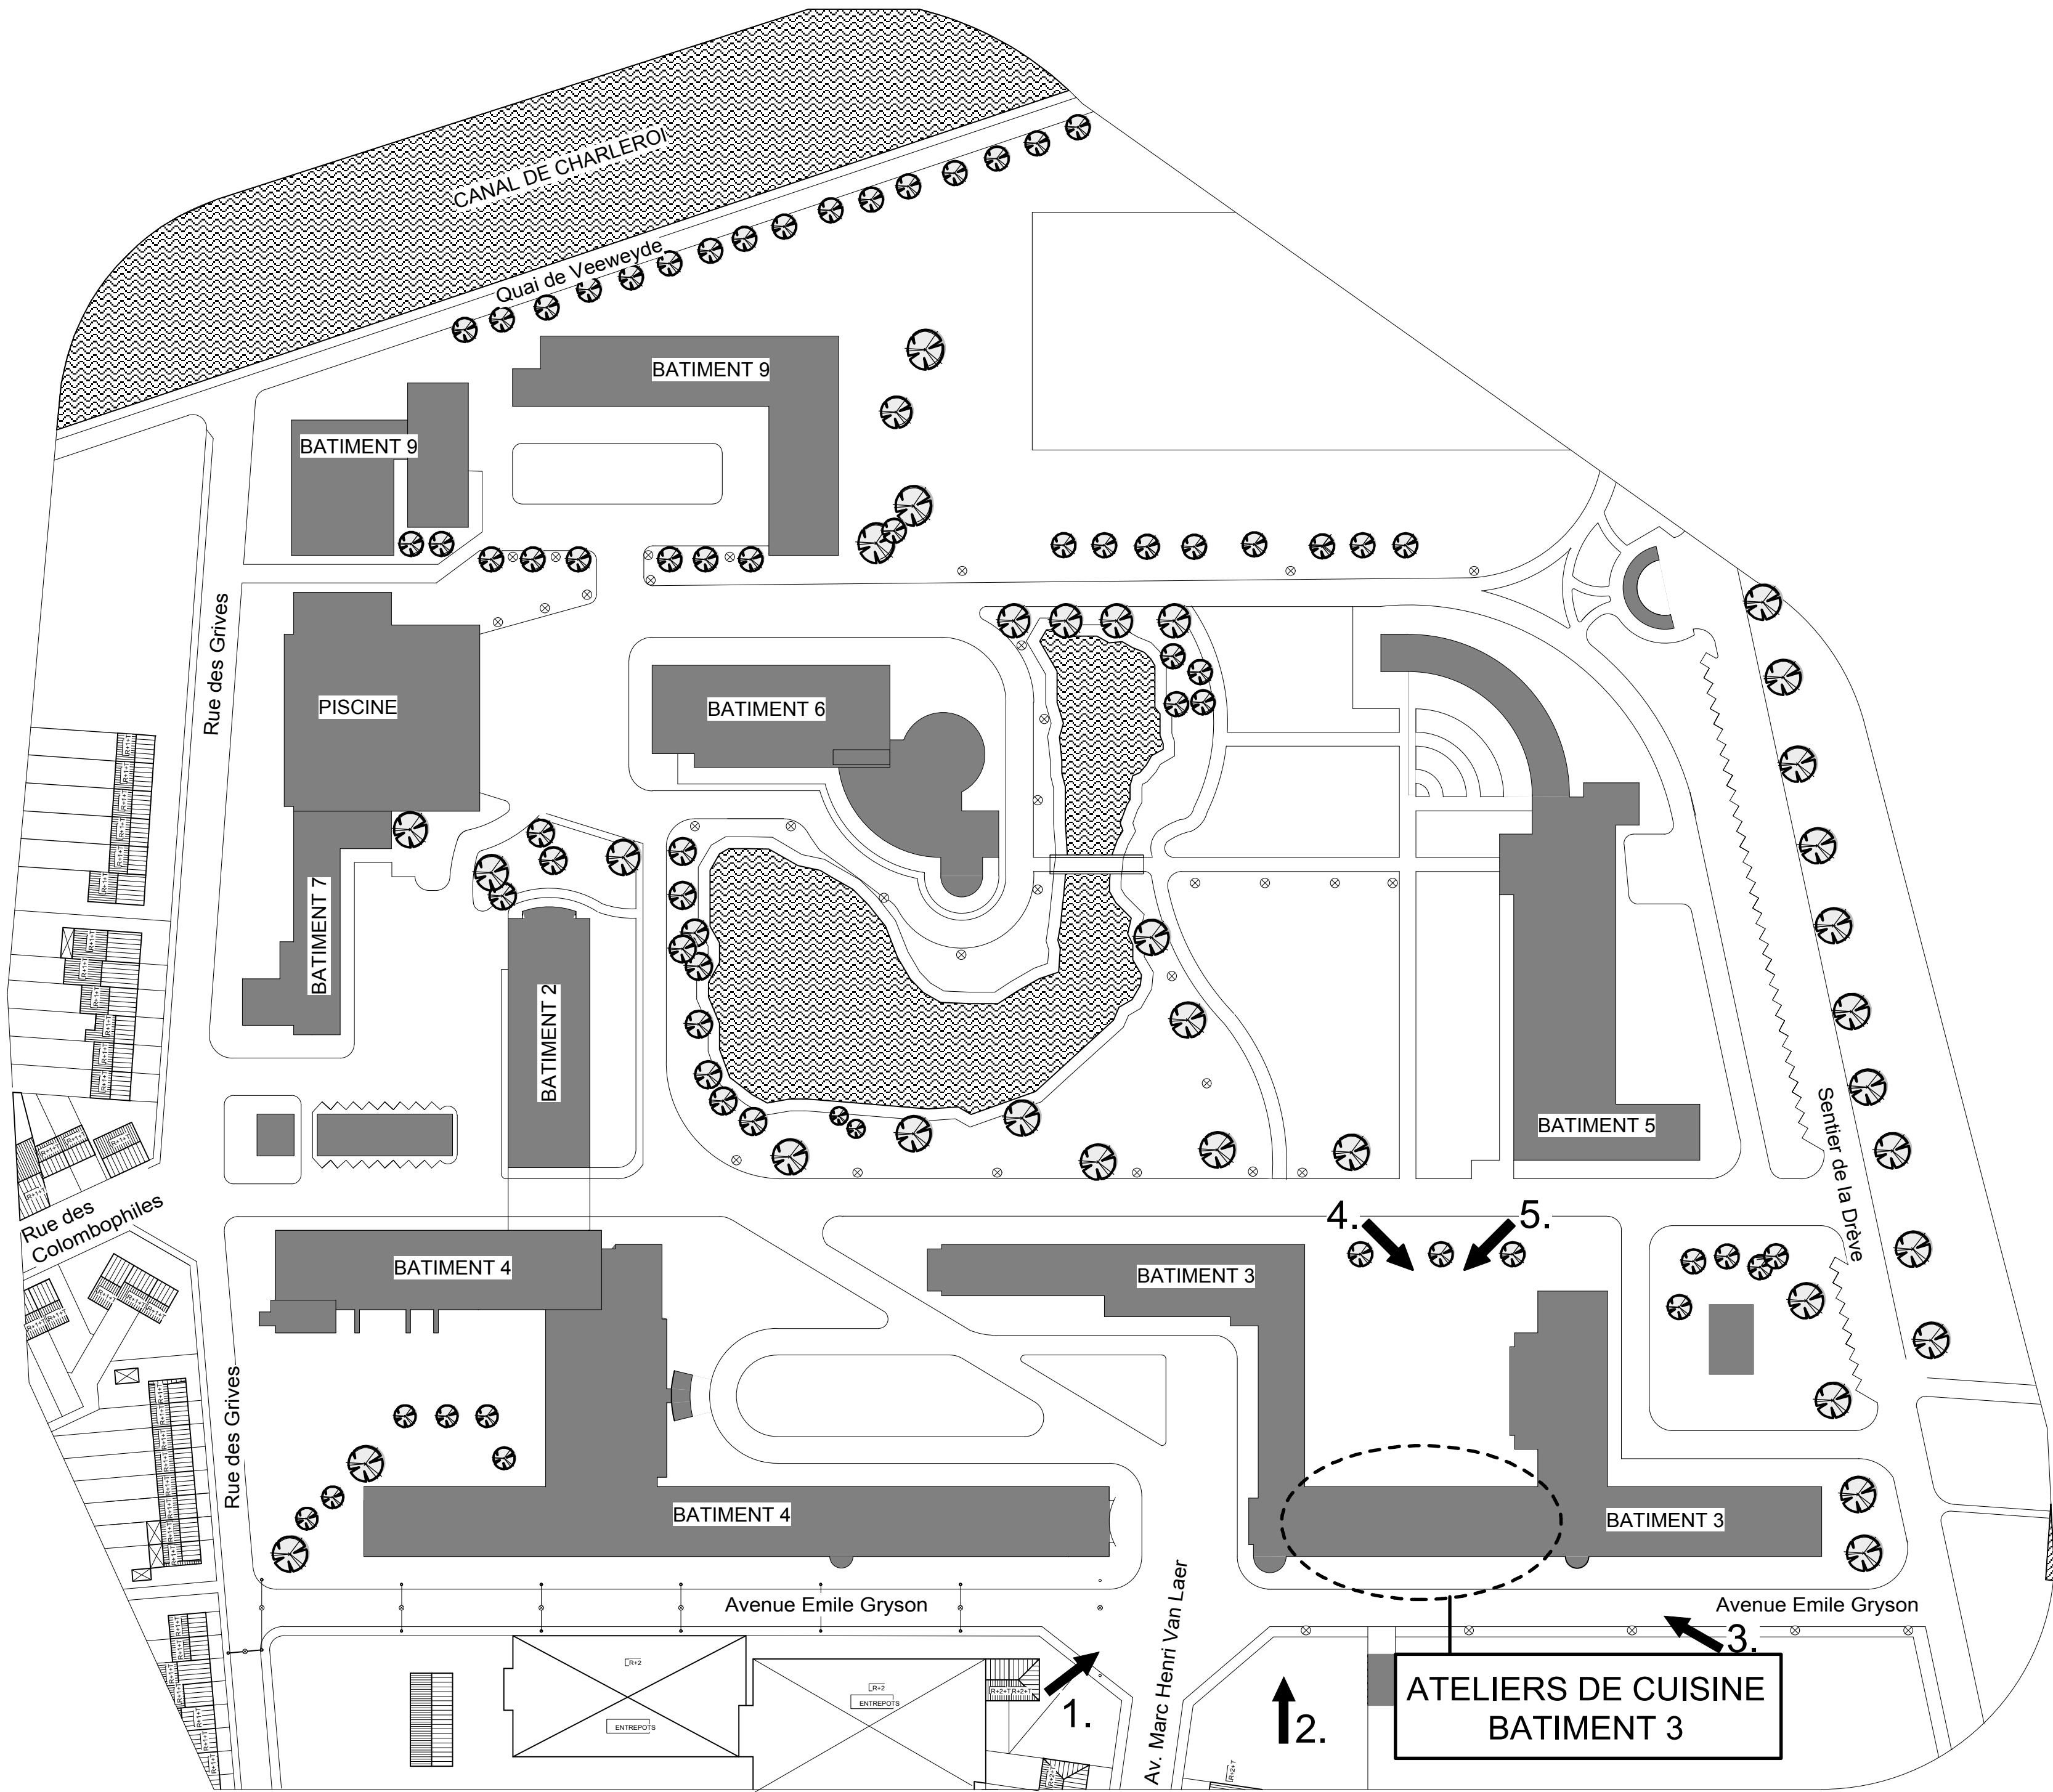

PLAN D'IMPLANTATION - CAMPUS DU CERIA

ECHELLE 1CM/10M

| BATTEES               |                                                     |
|-----------------------|-----------------------------------------------------|
| -Portes et fenêtres : | Battées supérieures : 4cm<br>Battées latérales: 4cm |

| MATERIAUX                          |                   |
|------------------------------------|-------------------|
| -Seuils des portes :               | pierre bleue      |
| -Portes d'entrées :                | Châssis Alu Blanc |
| -Cage d'escalier :                 | Structure béton   |
| -Quais de débarquement :           | Métallique        |
| -Escaliers extérieur vers quai:    | Métallique        |
| -Escalier extérieur vers sous-sol: | Marche en béton   |

## MATERIAUX


|         |   |
|---------|---|
| REGION  | REGION BRUXELLES                                                                                    |
| COMMUNE | ANDERLECHT                                                                                          |
| PROJET  | RENOVATION BATIMENT 3 DU CERIA<br>ATELIER DE CUISINE<br>Avenue Emile GRYZON, 1<br>1070 - ANDERLECHT |

|                     |                                                                                 |
|---------------------|---------------------------------------------------------------------------------|
| MAITRE DE L'OUVRAGE | COMMISSION COMMUNAUTAIRE<br>FRANCAISE<br>Rue des Palais, 42<br>1030 - BRUXELLES |
|---------------------|---------------------------------------------------------------------------------|

| POUR ACCORD    |                        |              |
|----------------|------------------------|--------------|
| L'entrepreneur | Le maître de l'ouvrage | L'architecte |

|   |                                                       |               |                 |
|---|-------------------------------------------------------|---------------|-----------------|
| <br><b>BRU - ARCH</b><br>atelier d'architecture<br>de Bruxelles SPRL<br>187, av du Roi Albert<br>1082 - BRUXELLES<br>tél: 02/465.58.16<br>fax: 02/465.41.66 | Daniel COUSSENS<br>Philippe VAN LIERDE<br>architectes | MODIFICATIONS |                 |
|   |                                                       | 1             | 30-04-2008 P.B. |
|   |                                                       | 2             | 18-06-2008      |
|   |                                                       | 3             | 01-07-2008      |
|   |                                                       | 4             | 01-04-2009      |
|   |                                                       | 5             | 18-06-2009      |
|   |                                                       | 6             | 17-10-2011 P.E. |
|   |                                                       | 7             |                 |

|            |          |                                   |                 |
|------------|----------|-----------------------------------|-----------------|
| DOSSIER N° | PLANS N° | SITUATION EXISTANTE<br>& PROJETEE | ECHELLE 2 cm/m  |
| 601        | 1/17     | SITUATION / IMPLANTATION          | DATE 11-04-2008 |

 

|         |                                                      |
|---------|------------------------------------------------------|
| REGION  | REGION BRUXELLES                                     |
| COMMUNE | ANDERLECHT                                           |
| PROJET  | RENOVATION BATIMENT 3 DU CERIA<br>ATELIER DE CUISINE |
|         | Avenue Emile GRYZON, 1<br>1070 - ANDERLECHT          |


MAÎTRE DE L'OUVRAGE    COMMISSION COMMUNAUTAIRE  
FRANÇAISE  
Rue des Palais, 42  
1030 - BRUXELLES

| POUR ACCORD    |                        |              |
|----------------|------------------------|--------------|
| L'entrepreneur | Le maître de l'ouvrage | L'architecte |

|   |                                                                                 |  |               |                 |
|---|---------------------------------------------------------------------------------|--|---------------|-----------------|
|  <p><b>BRU - ARCH</b><br/>         atelier d'architecture<br/>         de Bruxelles SPRL<br/>         187, av du Roi Albert<br/>         1082 - BRUXELLES<br/>         tél: 02/465.58.16<br/>         fax: 02/465.41.66</p> | <p>Daniel COUSSENS<br/>         Philippe VAN LIERDE<br/>         architects</p> |  | MODIFICATIONS |                 |
|   |                                                                                 |  | 1             | 30-04-2008 P.B. |
|   |                                                                                 |  | 2             | 18-06-2008      |
|   |                                                                                 |  | 3             | 01-07-2008      |
|   |                                                                                 |  | 4             | 01-04-2009      |
|   |                                                                                 |  | 5             | 18-06-2009      |
|   |                                                                                 |  | 6             | 17-10-2011 P.E. |
|   | 7                                                                               |  |               |                 |

|            |          |                    |                 |
|------------|----------|--------------------|-----------------|
| DOSSIER N° | PLANS N° | SITUATION PROJETEE | ECHELLE 2 cm/m  |
| 601        | 9/17     | PLAN SOUS-SOL      | DATE 11-04-2008 |



 


REGION REGION BRUXELLES  
COMMUNE ANDERLECHT  
PROJET RENOVATION BATIMENT 3 DU CERIA  
ATELIER DE CUISINE  
Avenue Emile GRYZON, 1  
1070 - ANDERLECHT

MAITRE DE L'OUVRAGE COMMISSION COMMUNAUTAIRE  
FRANCAISE  
Rue des Palais, 42  
1030 - BRUXELLES

POUR ACCORD  
L'entrepreneur Le maître de l'ouvrage L'architecte

|   |                                                       |               |                 |
|---|-------------------------------------------------------|---------------|-----------------|
| <b>BRU - ARCH</b><br>atelier d'architecture<br>de Bruxelles SPRL<br>187, av du Roi Albert<br>1082 - BRUXELLES<br>tél: 02/465.68.16<br>fax: 02/465.41.66 | Daniel COUSSENS<br>Philippe VAN LIERDE<br>architectes | MODIFICATIONS |                 |
|   |                                                       | 1             | 30-04-2008 P.B. |
|   |                                                       | 2             | 18-06-2008      |
|   |                                                       | 3             | 01-07-2008      |
|   |                                                       | 4             | 01-04-2009      |
|   |                                                       | 5             | 18-06-2009      |
|   |                                                       | 6             | 17-10-2011 P.E. |

|                          |                          |                                     |                   |
|--------------------------|--------------------------|-------------------------------------|-------------------|
| DOSSIER N°<br><b>601</b> | PLANS N°<br><b>11/17</b> | SITUATION PROJETEE<br>PLAN ETAGE +1 | ECHELLE<br>2 cm/m |
|                          |                          | DATE<br>11-04-2008                  |                   |

 


REGION  
ANDERLECHT  
PROJET  
RENOVATION BATIMENT 3 DU CERIA  
ATELIER DE CUISINE  
Avenue Emile GRYZON, 1  
1070 - ANDERLECHT

MAITRE DE L'OUVRAGE  
COMMISSION COMMUNAUTAIRE  
FRANCAISE  
Rue des Palais, 42  
1030 - BRUXELLES

| POUR ACCORD    |                        |              |
|----------------|------------------------|--------------|
| L'entrepreneur | Le maître de l'ouvrage | L'architecte |

| BRU - ARCH<br>atelier d'architecture<br>de Bruxelles SPRL<br>187, av du Roi Albert<br>1082 - BRUXELLES<br>tél: 02/465.58.16<br>fax: 02/465.41.66 | Daniel COUSSENS<br>Philippe VAN LIERDE<br>architectes | MODIFICATIONS |                 |
|---|-------------------------------------------------------|---------------|-----------------|
|   |                                                       | 1             | 30-04-2008 P.B. |
|   |                                                       | 2             | 18-06-2008      |
|   |                                                       | 3             | 01-07-2008      |
|   |                                                       | 4             | 01-04-2009      |
|   |                                                       | 5             | 18-06-2009      |
|   |                                                       | 6             | 17-10-2011 P.E. |

|                   |                   |                                     |                                         |
|-------------------|-------------------|-------------------------------------|-----------------------------------------|
| DOSSIER N°<br>601 | PLANS N°<br>13/17 | SITUATION PROJETEE<br>COUPE COULOIR | ECHELLE<br>2 cm/m<br>DATE<br>11-04-2008 |
|-------------------|-------------------|-------------------------------------|-----------------------------------------|

 


|         |   |
|---------|---|
| REGION  | REGION BRUXELLES                                                                                    |
| COMMUNE | ANDERLECHT                                                                                          |
| PROJET  | RENOVATION BATIMENT 3 DU CERIA<br>ATELIER DE CUISINE<br>Avenue Emile GRYZON, 1<br>1070 - ANDERLECHT |

|                     |                                                                                 |
|---------------------|---------------------------------------------------------------------------------|
| MAITRE DE L'OUVRAGE | COMMISSION COMMUNAUTAIRE<br>FRANCAISE<br>Rue des Palais, 42<br>1030 - BRUXELLES |
|---------------------|---------------------------------------------------------------------------------|

| POUR ACCORD    |                        |              |
|----------------|------------------------|--------------|
| L'entrepreneur | Le maître de l'ouvrage | L'architecte |

|   |                                                       |                   |
|---|-------------------------------------------------------|-------------------|
| <br>BRU - ARCH<br>atelier d'architecture<br>de Bruxelles SPRL<br>187, av du Roi Albert<br>1082 - BRUXELLES<br>tél: 02/465.58.16<br>fax: 02/465.41.66 | Daniel COUSSENS<br>Philippe VAN LIERDE<br>architectes | MODIFICATIONS     |
|   |                                                       | 1 30-04-2008 P.B. |
|   |                                                       | 2 18-06-2008      |
|   |                                                       | 3 01-07-2008      |
|   |                                                       | 4 01-04-2009      |
|   |                                                       | 5 18-06-2009      |
|   |                                                       | 6 17-10-2011 P.E. |
|   |                                                       | 7                 |

|            |          |                    |            |
|------------|----------|--------------------|------------|
| DOSSIER N° | PLANS N° | SITUATION PROJETEE | ECHELLE    |
| 601        | 12/17    | PLAN TOIRURES      | 2 cm/m     |
|            |          | DATE               | 11-04-2008 |

 

REGION  
COMMUNE  
PROJET

REGION BRUXELLES  
ANDERLECHT  
RENOVATION BATIMENT 3 DU CERIA  
ATELIER DE CUISINE  
Avenue Emile GRYZON, 1  
1070 - ANDERLECHT

MAITRE DE L'OUVRAGE

COMMISSION COMMUNAUTAIRE  
FRANCAISE  
Rue des Palais, 42  
1030 - BRUXELLES

POUR ACCORD

L'entrepreneur      Le maître de l'ouvrage      L'architecte

**BRU - ARCH**  
atelier d'architecture  
de Bruxelles - SPRL  
187, av du Roi Albert  
1082 - BRUXELLES  
tél: 02/465.58.16  
fax: 02/465.41.66

Daniel COUSSENS  
Philippe VAN LIERDE  
architectes

MODIFICATIONS

|   |                 |
|---|-----------------|
| 1 | 30-04-2008 P.B. |
| 2 | 18-06-2008      |
| 3 | 01-07-2008      |
| 4 | 01-04-2009      |
| 5 | 18-06-2009      |
| 6 | 17-10-2011 P.E. |
| 7 |                 |


DOSSIER N°  
601

PLANS N°  
14/17

SITUATION PROJETEE  
COUPE AA

ECHELLE  
2 cm/m

DATE  
11-04-2008

 


REGION REGION BRUXELLES  
COMMUNE ANDERLECHT  
PROJET RENOVATION BATIMENT 3 DU CERIA  
ATELIER DE CUISINE  
Avenue Emile GRYZON, 1  
1070 - ANDERLECHT

MAITRE DE L'OUVRAGE COMMISSION COMMUNAUTAIRE  
FRANCAISE  
Rue des Palais, 42  
1030 - BRUXELLES

| POUR ACCORD    |                        |              |
|----------------|------------------------|--------------|
| L'entrepreneur | Le maître de l'ouvrage | L'architecte |

|   |                                                      |                   |
|---|------------------------------------------------------|-------------------|
| <b>BRU - ARCH</b><br>atelier d'architecture<br>de Bruxelles SPRL<br>187, av du Roi Albert<br>1082 - BRUXELLES<br>tél: 02/465.58.16<br>fax: 02/465.41.66 | Daniel COUSSENS<br>Philippe VAN LERDE<br>architectes | MODIFICATIONS     |
|   |                                                      | 1 30-04-2008 P.B. |
|   |                                                      | 2 18-06-2008      |
|   |                                                      | 3 01-07-2008      |
|   |                                                      | 4 01-04-2009      |
|   |                                                      | 5 18-06-2009      |
|   |                                                      | 6 17-10-2011 P.E. |

|                          |                          |                                          |                   |
|--------------------------|--------------------------|------------------------------------------|-------------------|
| DOSSIER N°<br><b>601</b> | PLANS N°<br><b>15/17</b> | SITUATION PROJETEE<br>COUPE BB, CC et DD | ECHELLE<br>2 cm/m |
|                          |                          | DATE<br>11-04-2008                       |                   |

 

REGION  
ANDERLECHT  
COMMUNE  
PROJET  
RENOVATION BATIMENT 3 DU CERIA  
ATELIER DE CUISINE  
Avenue Emile GRYZON, 1  
1070 - ANDERLECHT

MAITRE DE L'OUVRAGE  
COMMISSION COMMUNAUTAIRE  
FRANCAISE  
Rue des Palais, 42  
1030 - BRUXELLES

POUR ACCORD  
L'entrepreneur  
Le maître de l'ouvrage  
L'architecte

**BRU - ARCH**  
atelier d'architecture  
de Bruxelles SPRL  
187, av du Roi Albert  
1082 - BRUXELLES  
tél: 02/465.58.16  
fax: 02/465.41.66

Daniel COUSSENS  
Philippe VAN LIERDE  
architectes

MODIFICATIONS

|   |            |      |
|---|------------|------|
| 1 | 30-04-2008 | P.B. |
| 2 | 18-06-2008 |      |
| 3 | 01-07-2008 |      |
| 4 | 01-04-2009 |      |
| 5 | 18-06-2009 |      |
| 6 | 17-10-2011 | P.E. |
| 7 |            |      |


DOSSIER N°  
601

PLANS N°  
16/17

SITUATION PROJETEE  
FACADE AVANT

ECHELLE  
2 cm/m

DATE  
11-04-2008

 

REGION  
ANDERLECHT  
COMMUNE  
ANDERLECHT  
PROJET  
RENOVATION BATIMENT 3 DU CERIA  
ATELIER DE CUISINE  
Avenue Emile GRYZON, 1  
1070 - ANDERLECHT

MAITRE DE L'OUVRAGE  
COMMISSION COMMUNAUTAIRE  
FRANCAISE  
Rue des Palais, 42  
1030 - BRUXELLES

| POUR ACCORD    |                        |              |
|----------------|------------------------|--------------|
| L'entrepreneur | Le maître de l'ouvrage | L'architecte |

| BRU - ARCH<br>atelier d'architecture<br>de Bruxelles SPRL<br>187, av du Roi Albert<br>1082 - BRUXELLES<br>tél: 02/465.58.16<br>fax: 02/465.41.66 | Daniel COUSSENS<br>Philippe VAN LIERDE<br>architectes | MODIFICATIONS |                 |
|---|-------------------------------------------------------|---------------|-----------------|
|   |                                                       | 1             | 30-04-2008 P.B. |
|   |                                                       | 2             | 18-06-2008      |
|   |                                                       | 3             | 01-07-2008      |
|   |                                                       | 4             | 01-04-2009      |
|   |                                                       | 5             | 18-06-2009      |
|   |                                                       | 6             | 17-10-2011 P.E. |

| DOSSIER N° | PLANS N° | SITUATION PROJETEE | ECHELLE    |
|------------|----------|--------------------|------------|
| 601        | 17/17    | FACADE ARRIERE     | 2 cm/m     |
|            |          | DATE               | 11-04-2008 |