


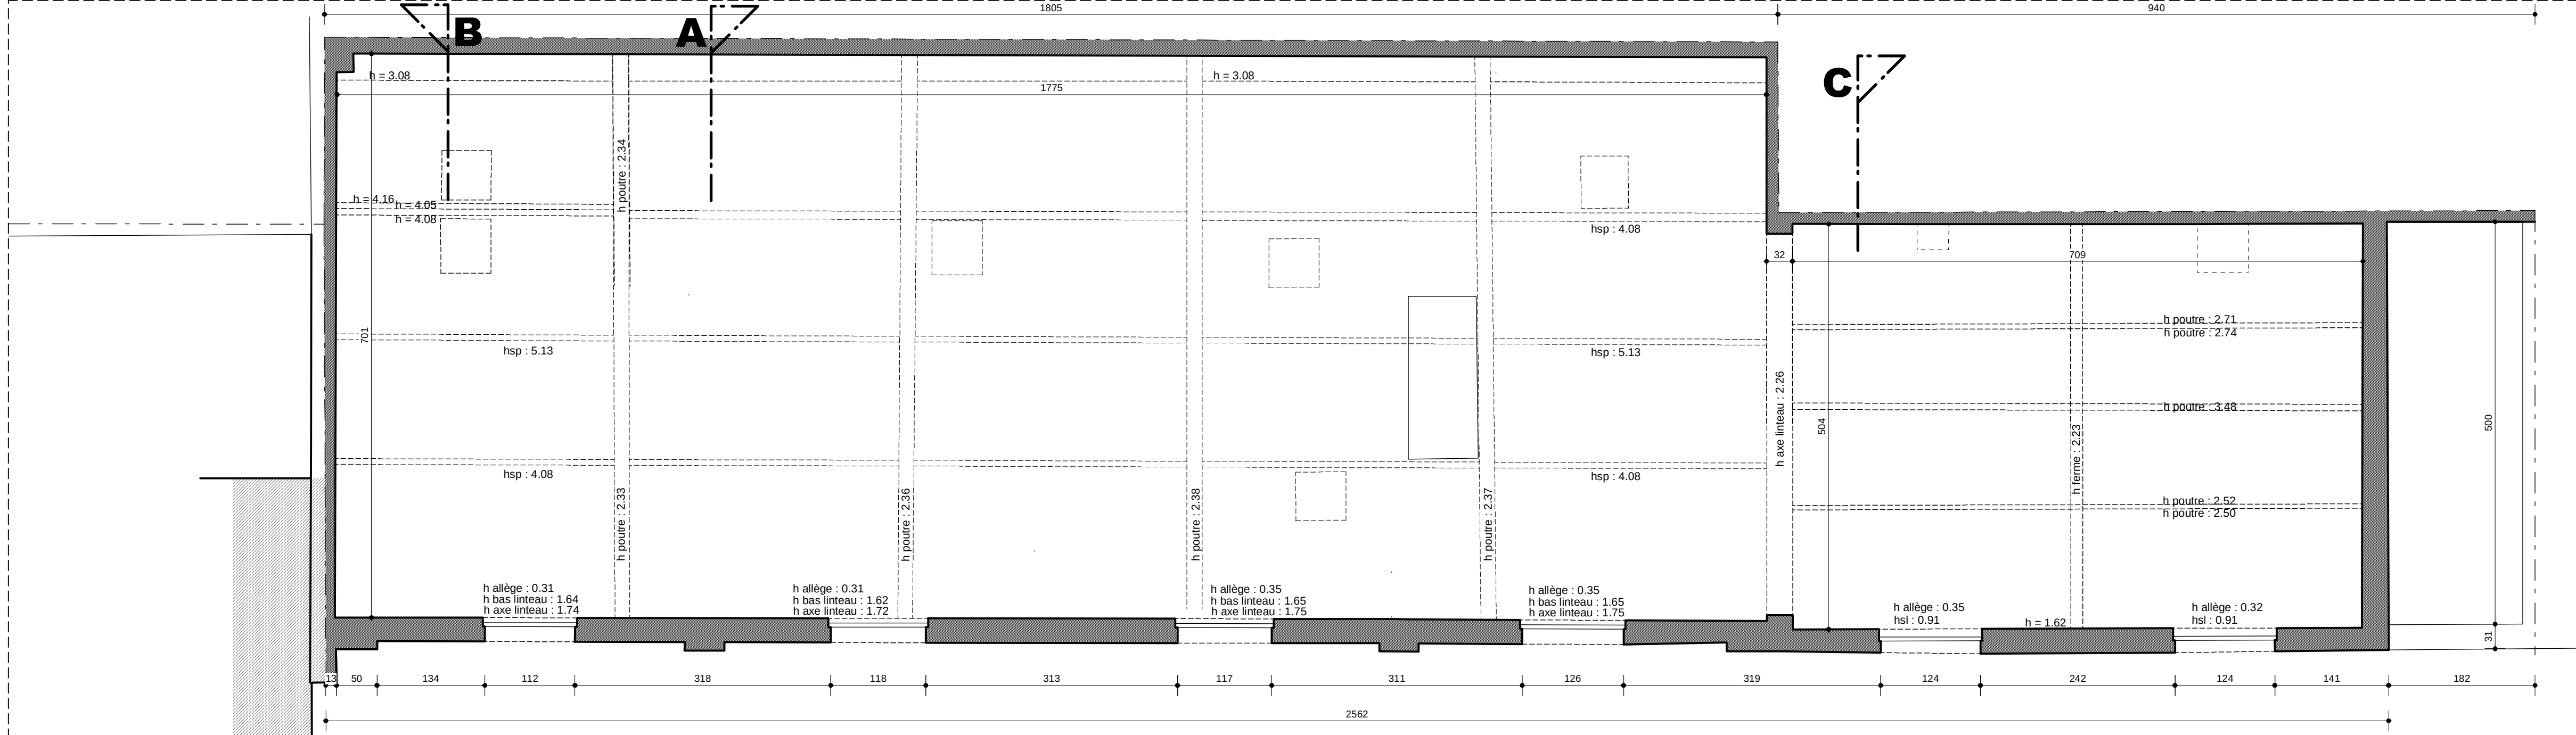


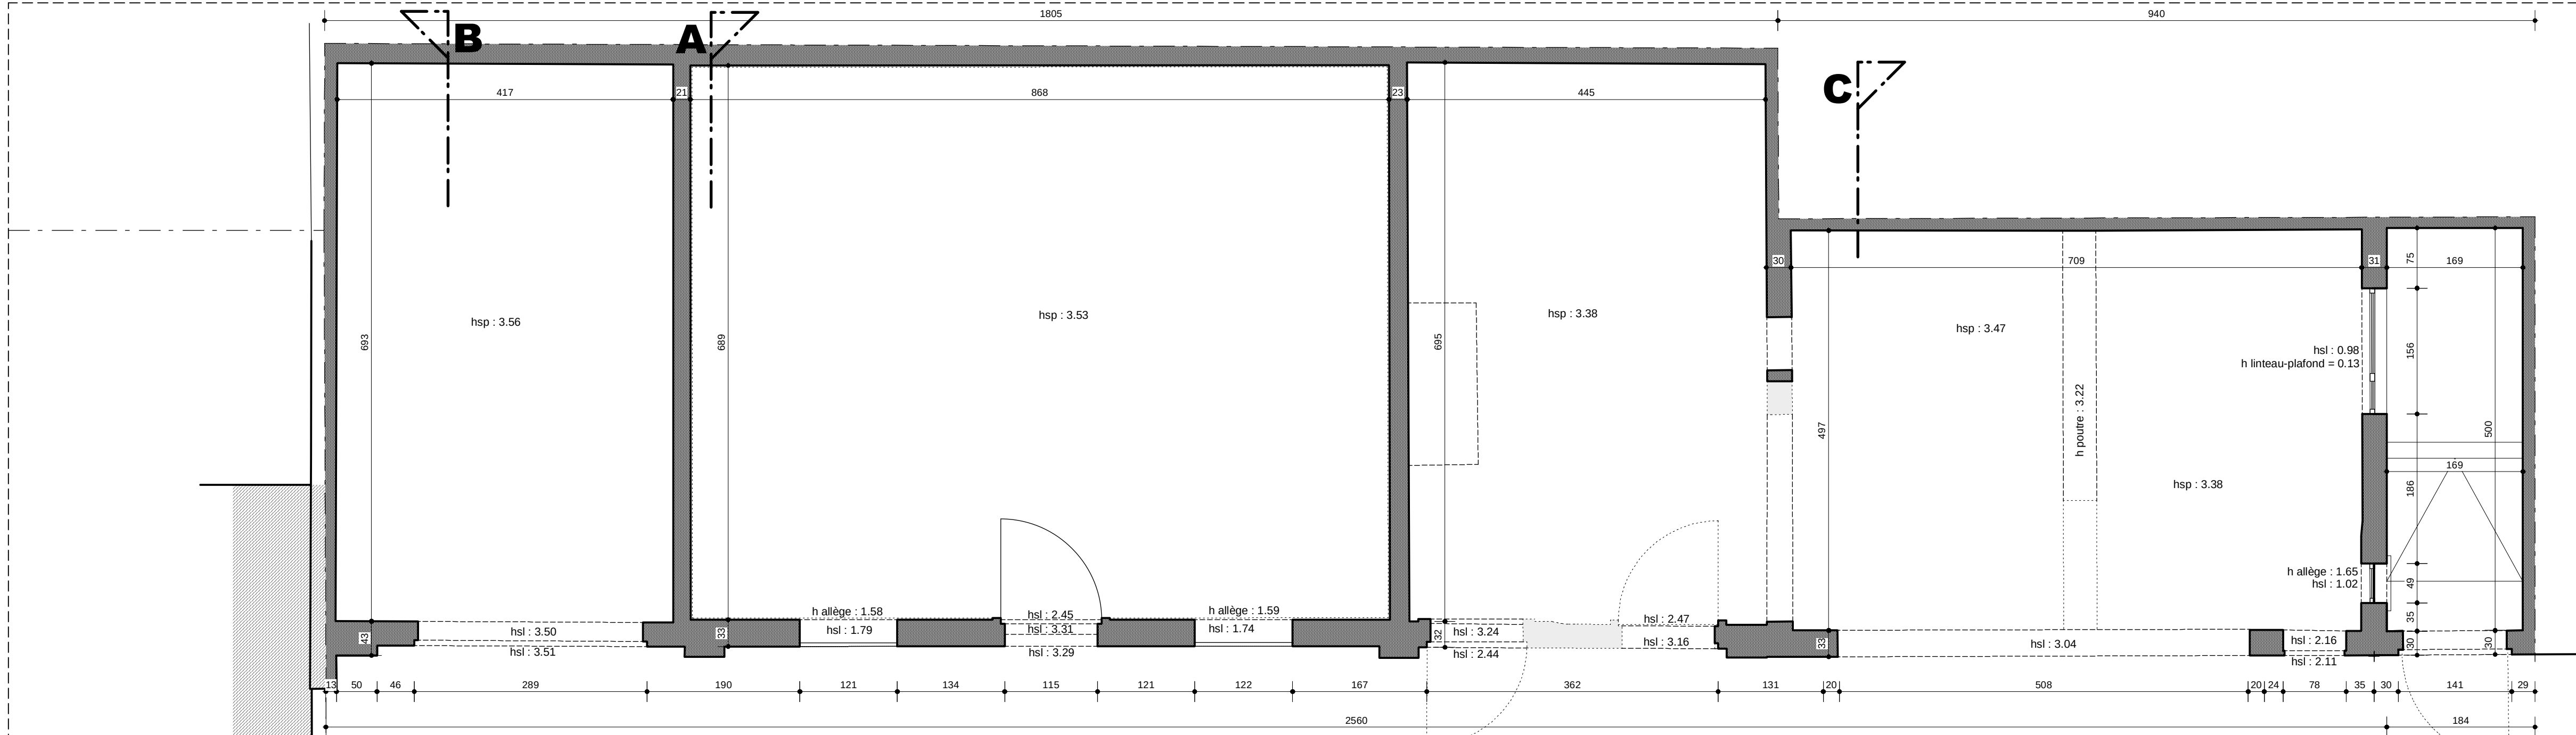


PLAN 1ER ETAGE

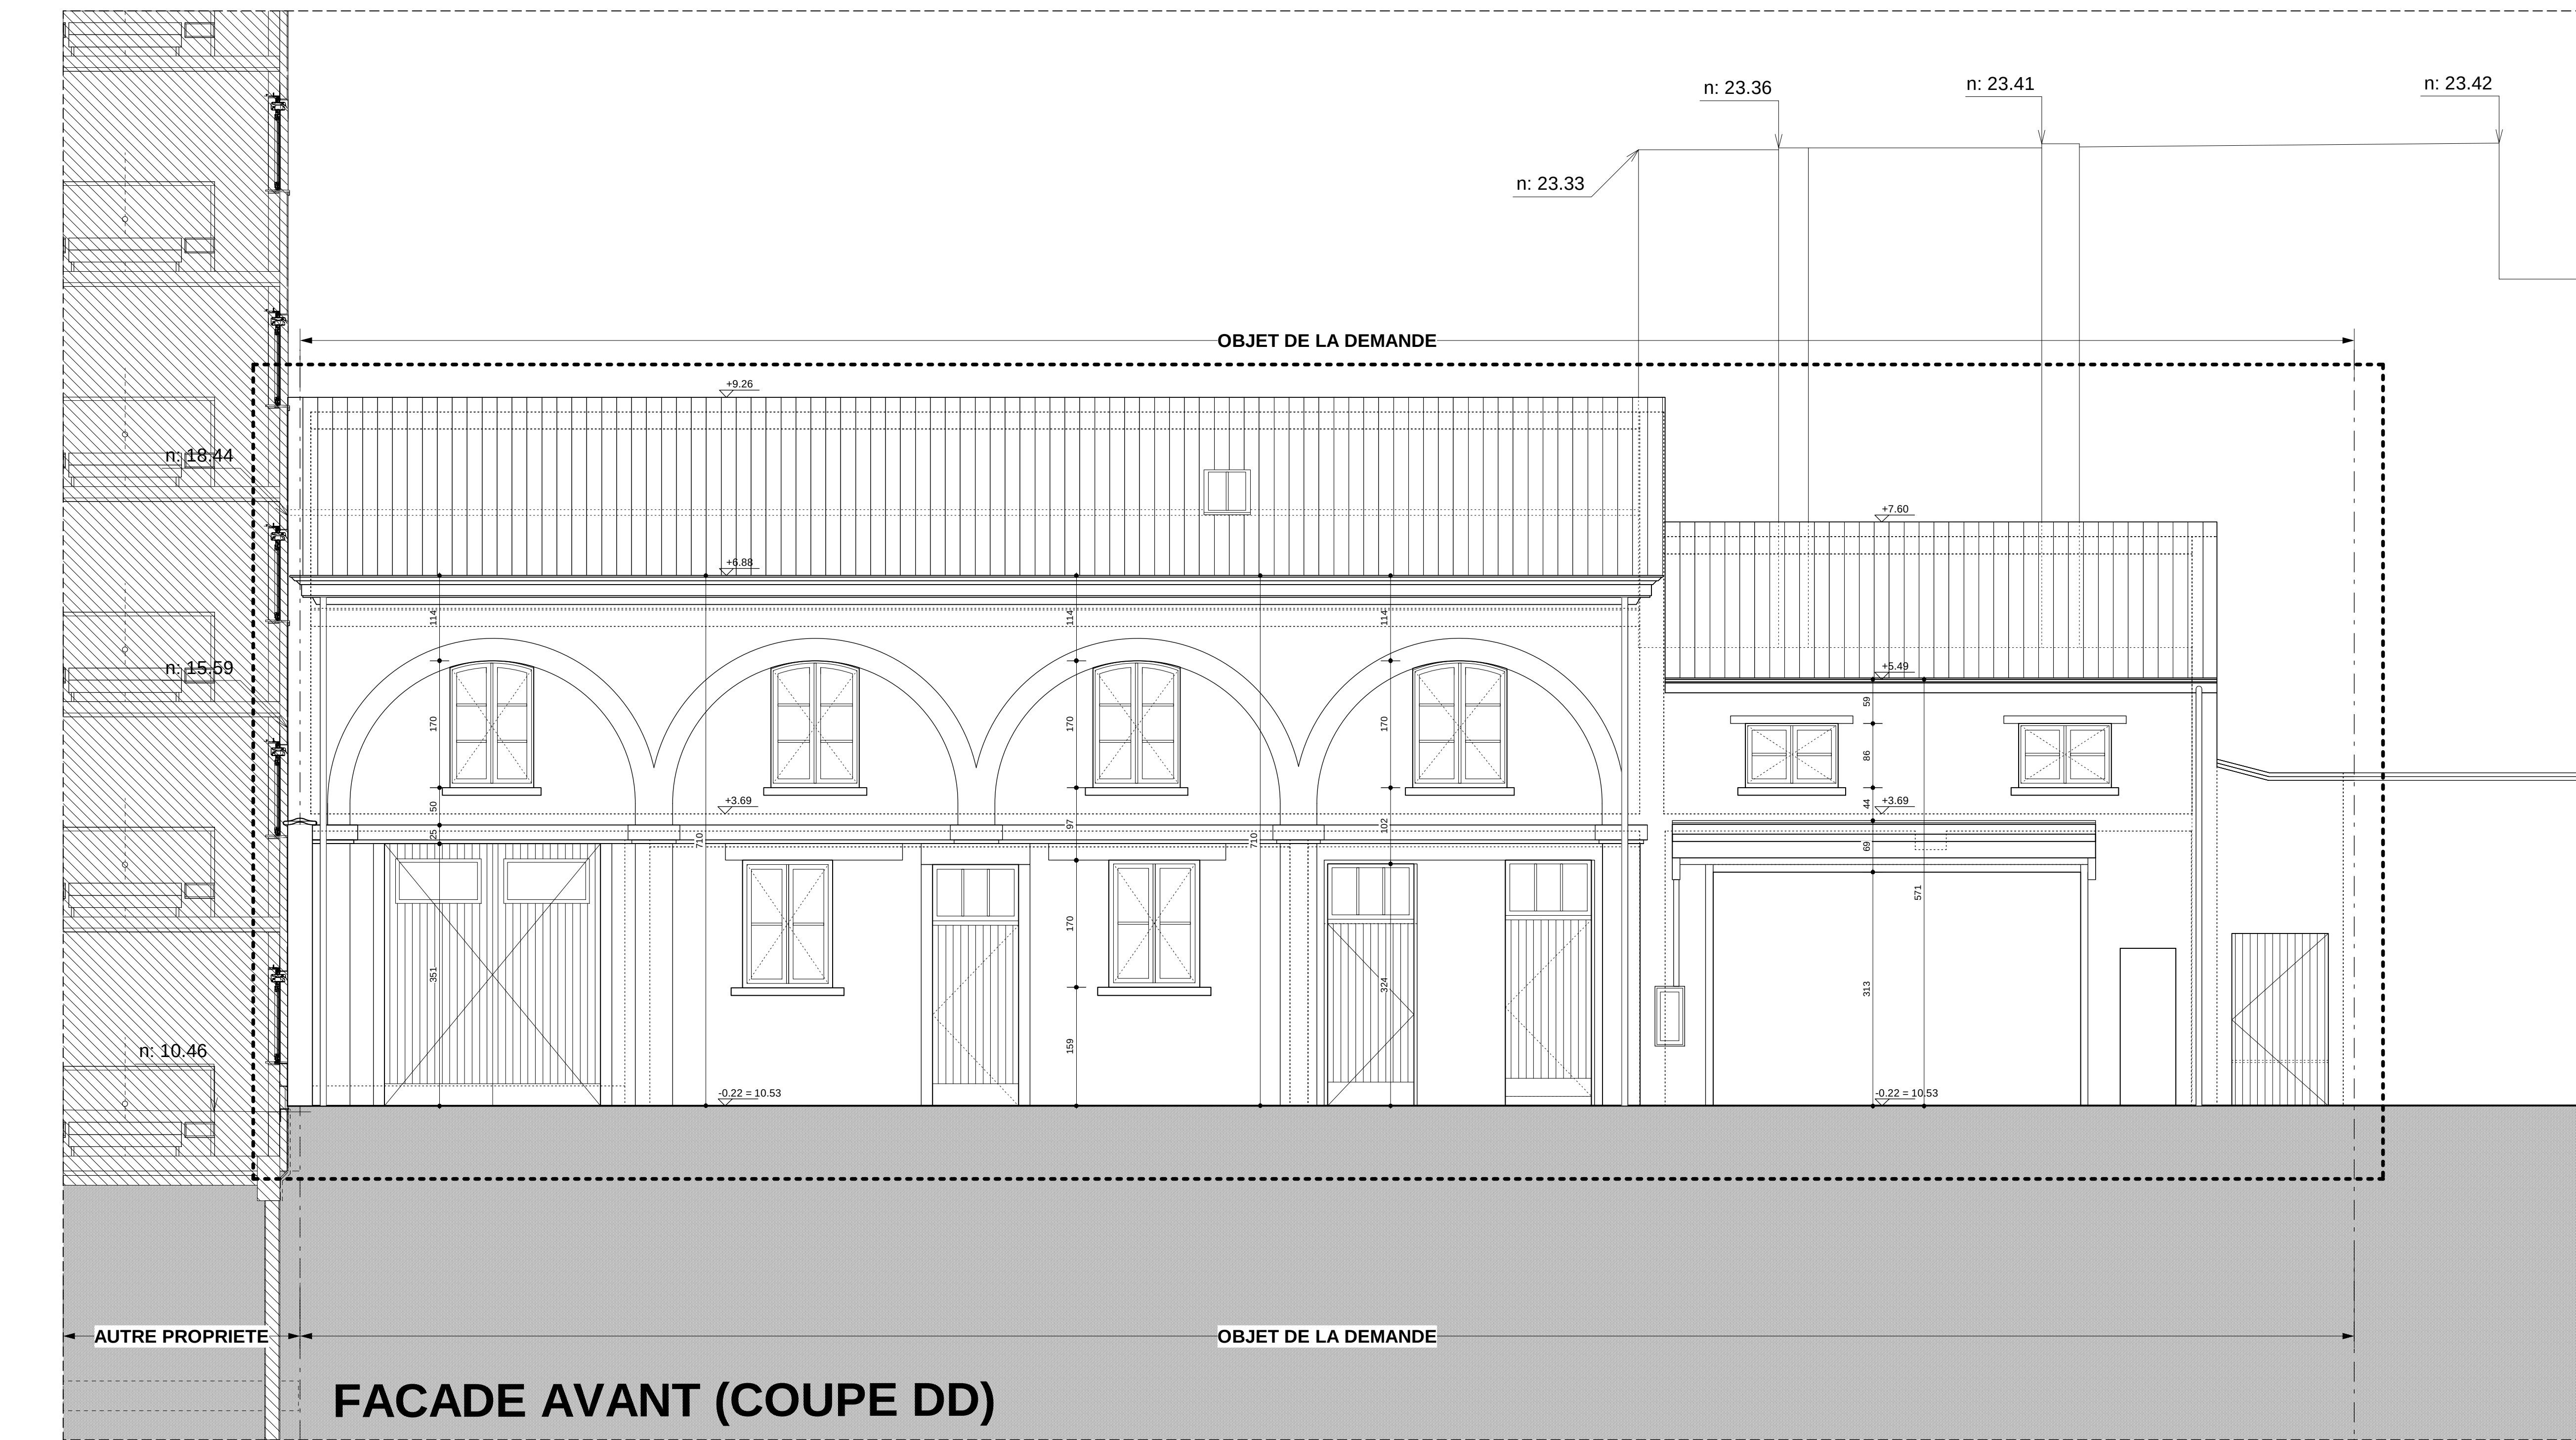


PLAN REZ-DE-CHAUSSEE

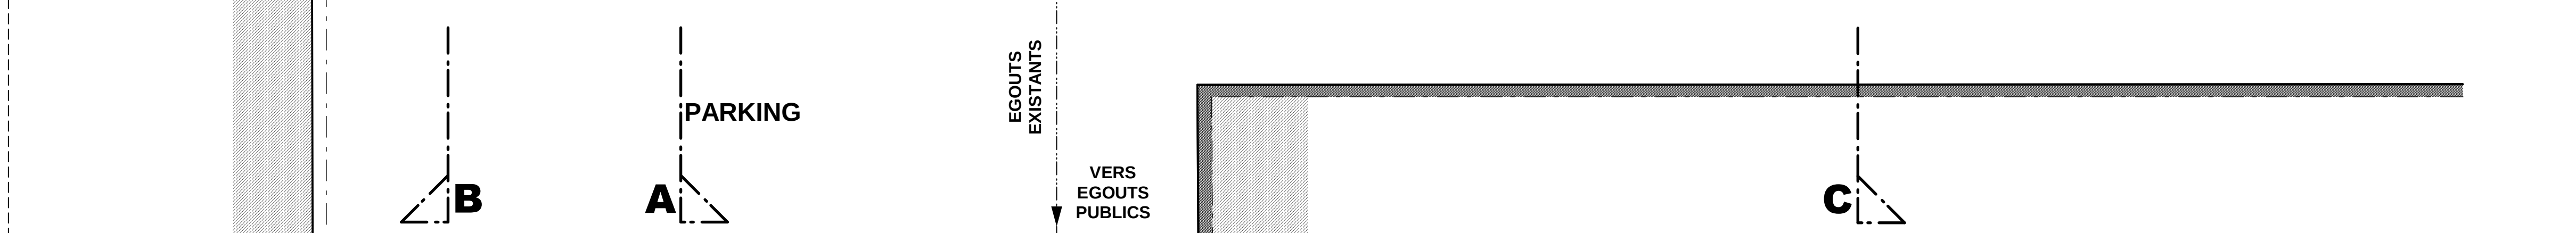


FACADE AVANT (COUPE DD)

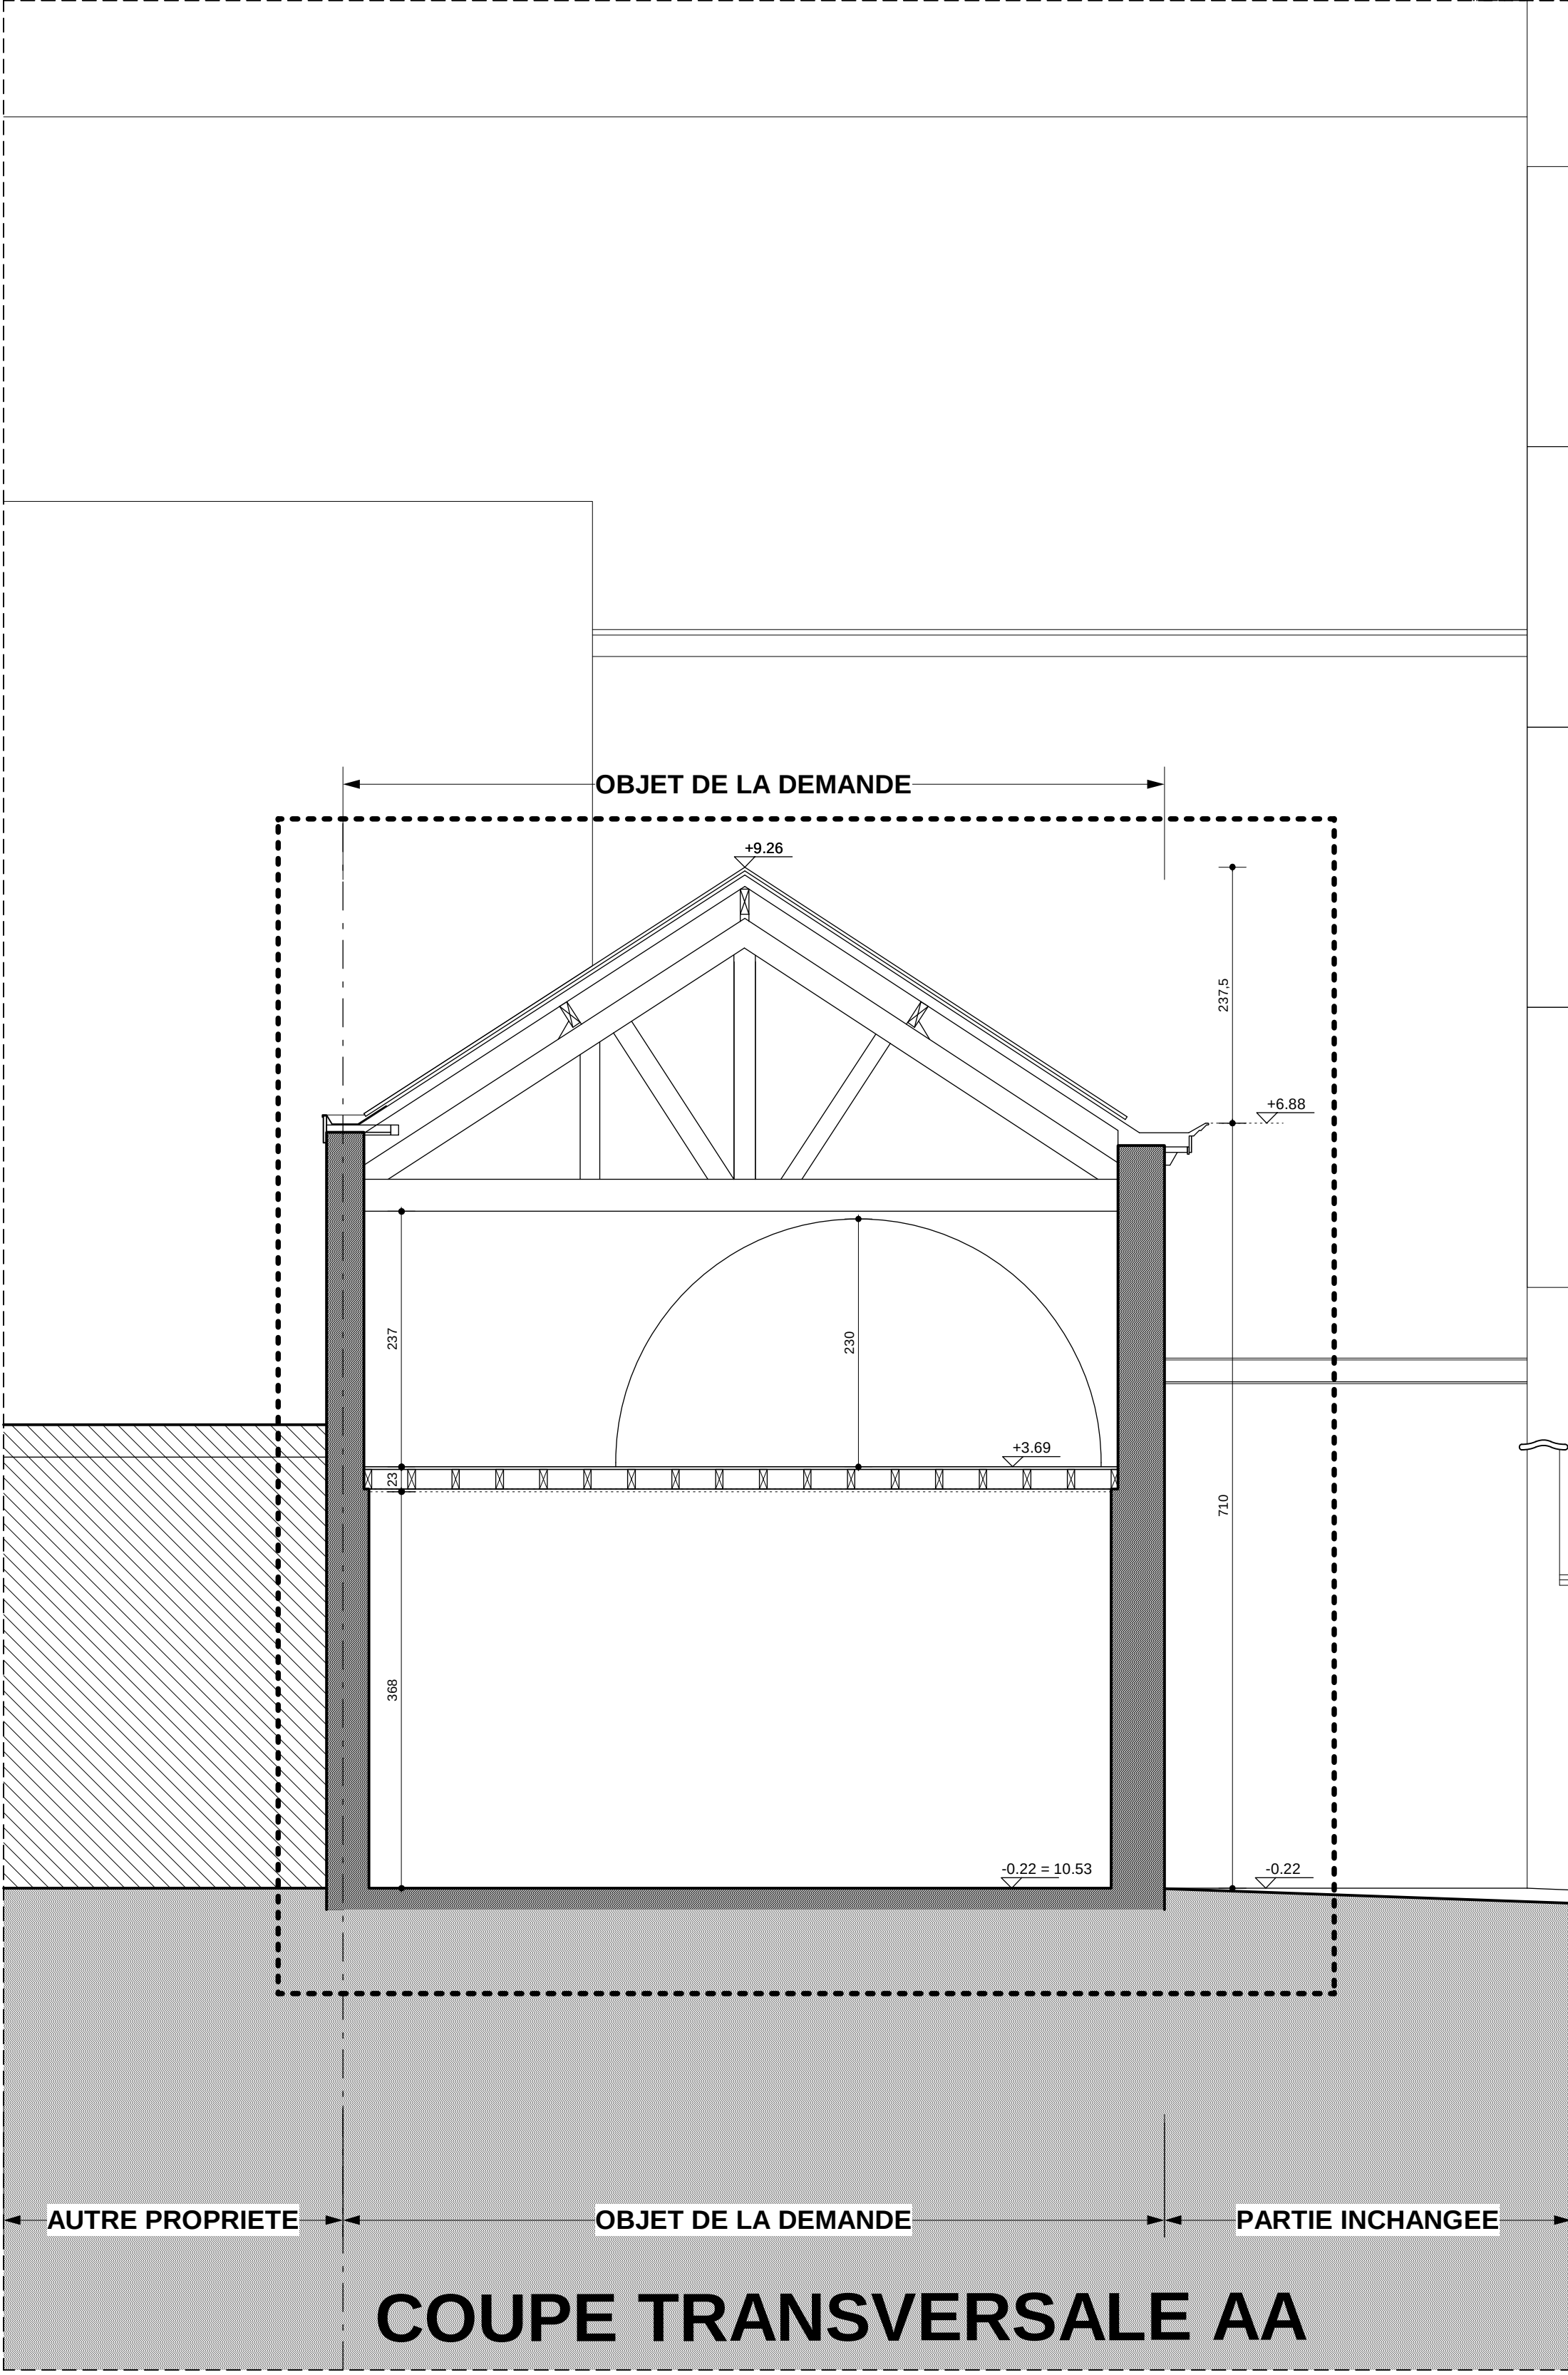


COUPE TRANSVERSALE AA

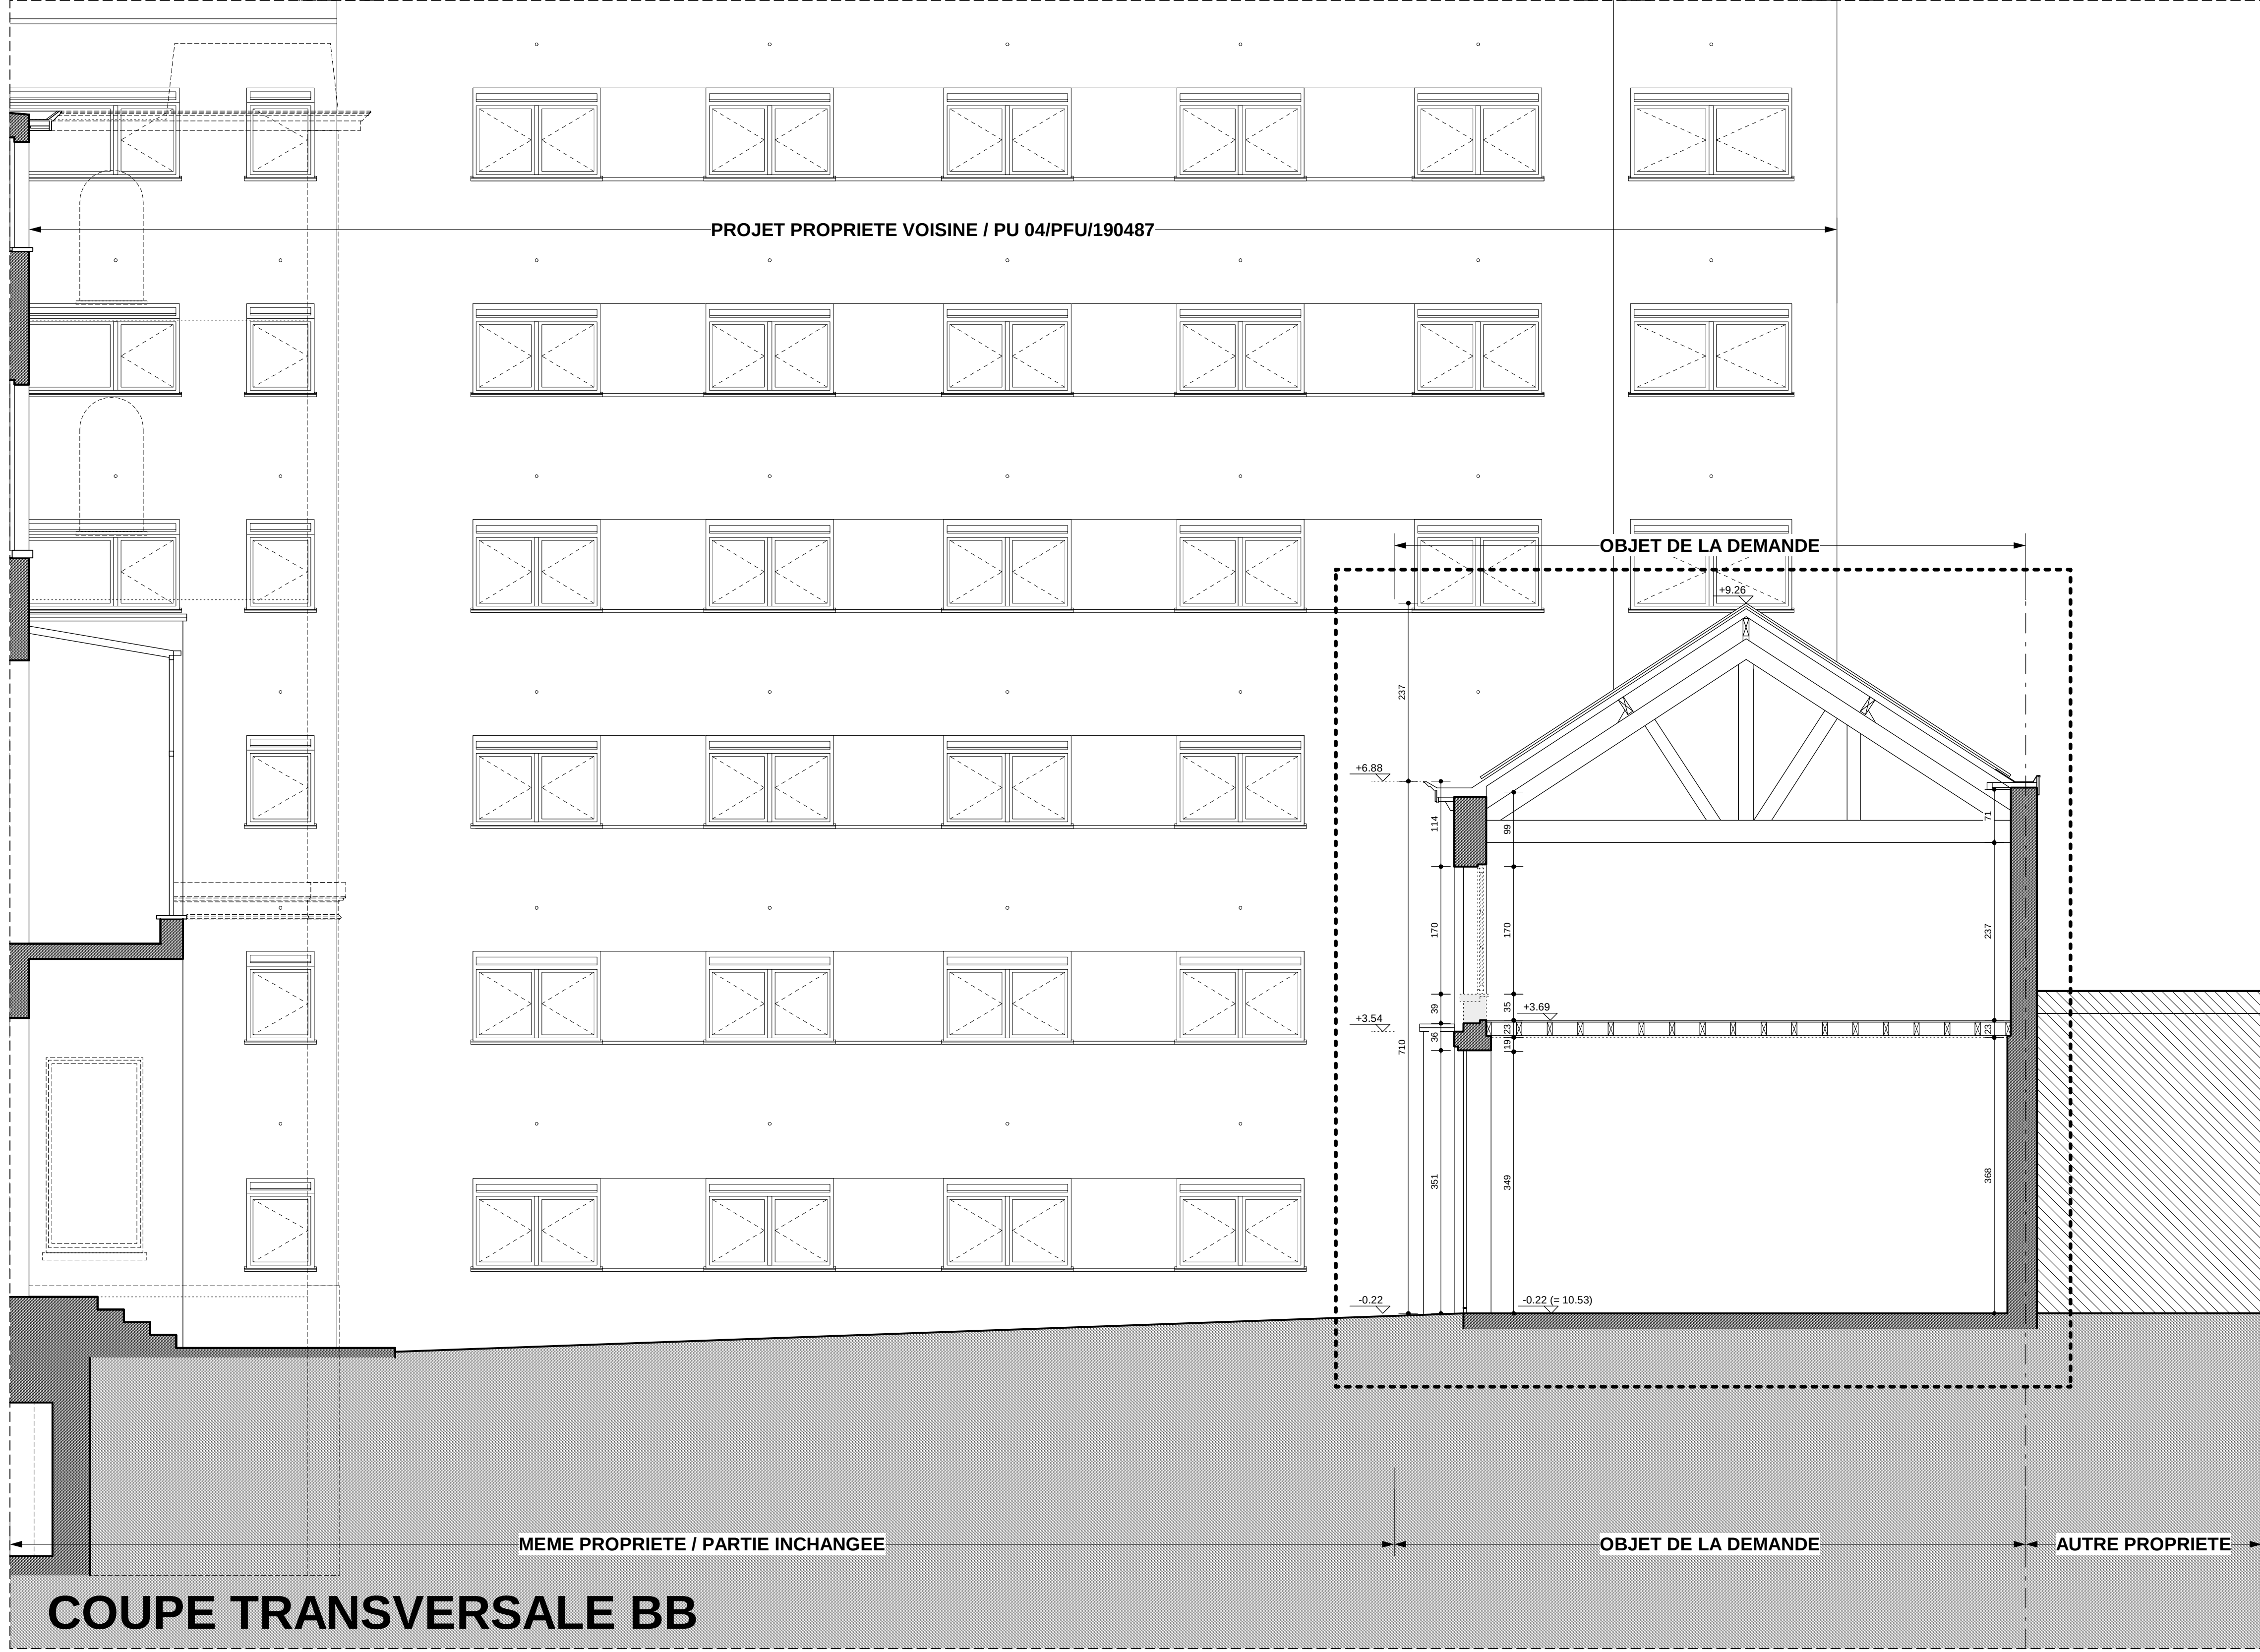

COUPE TRANSVERSALE BB

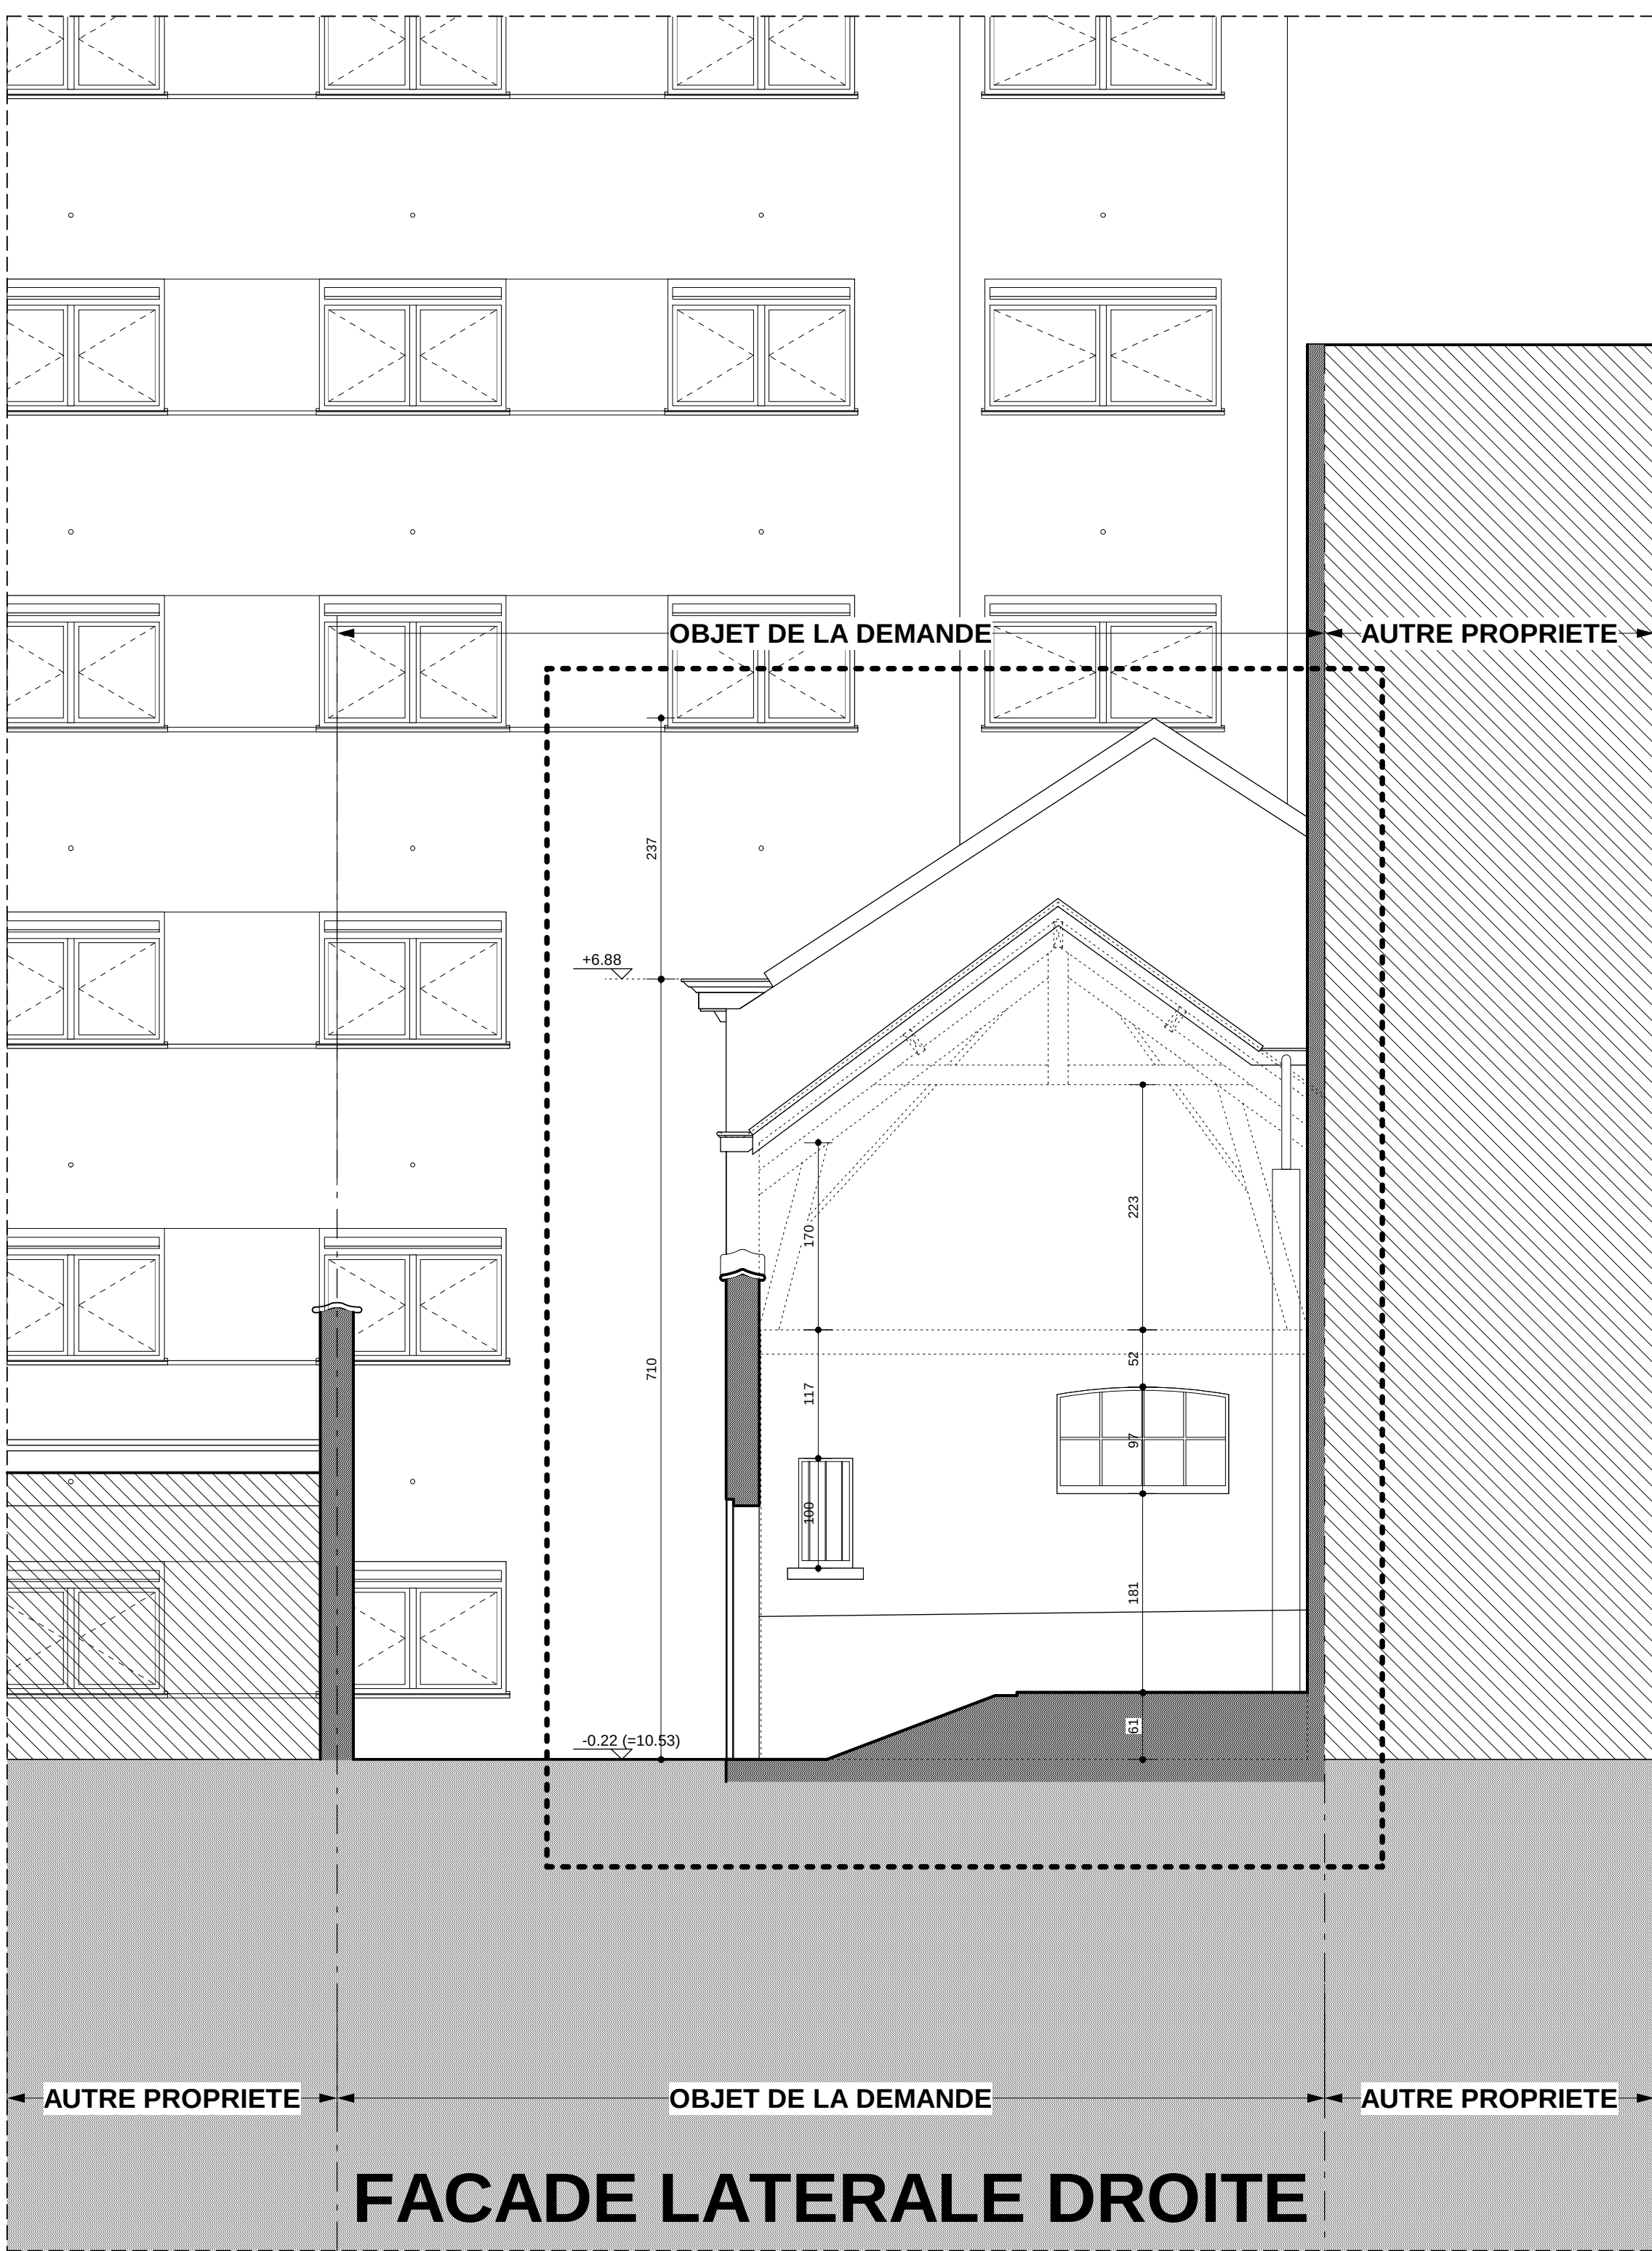


FACADE LATÉRALE DROITE

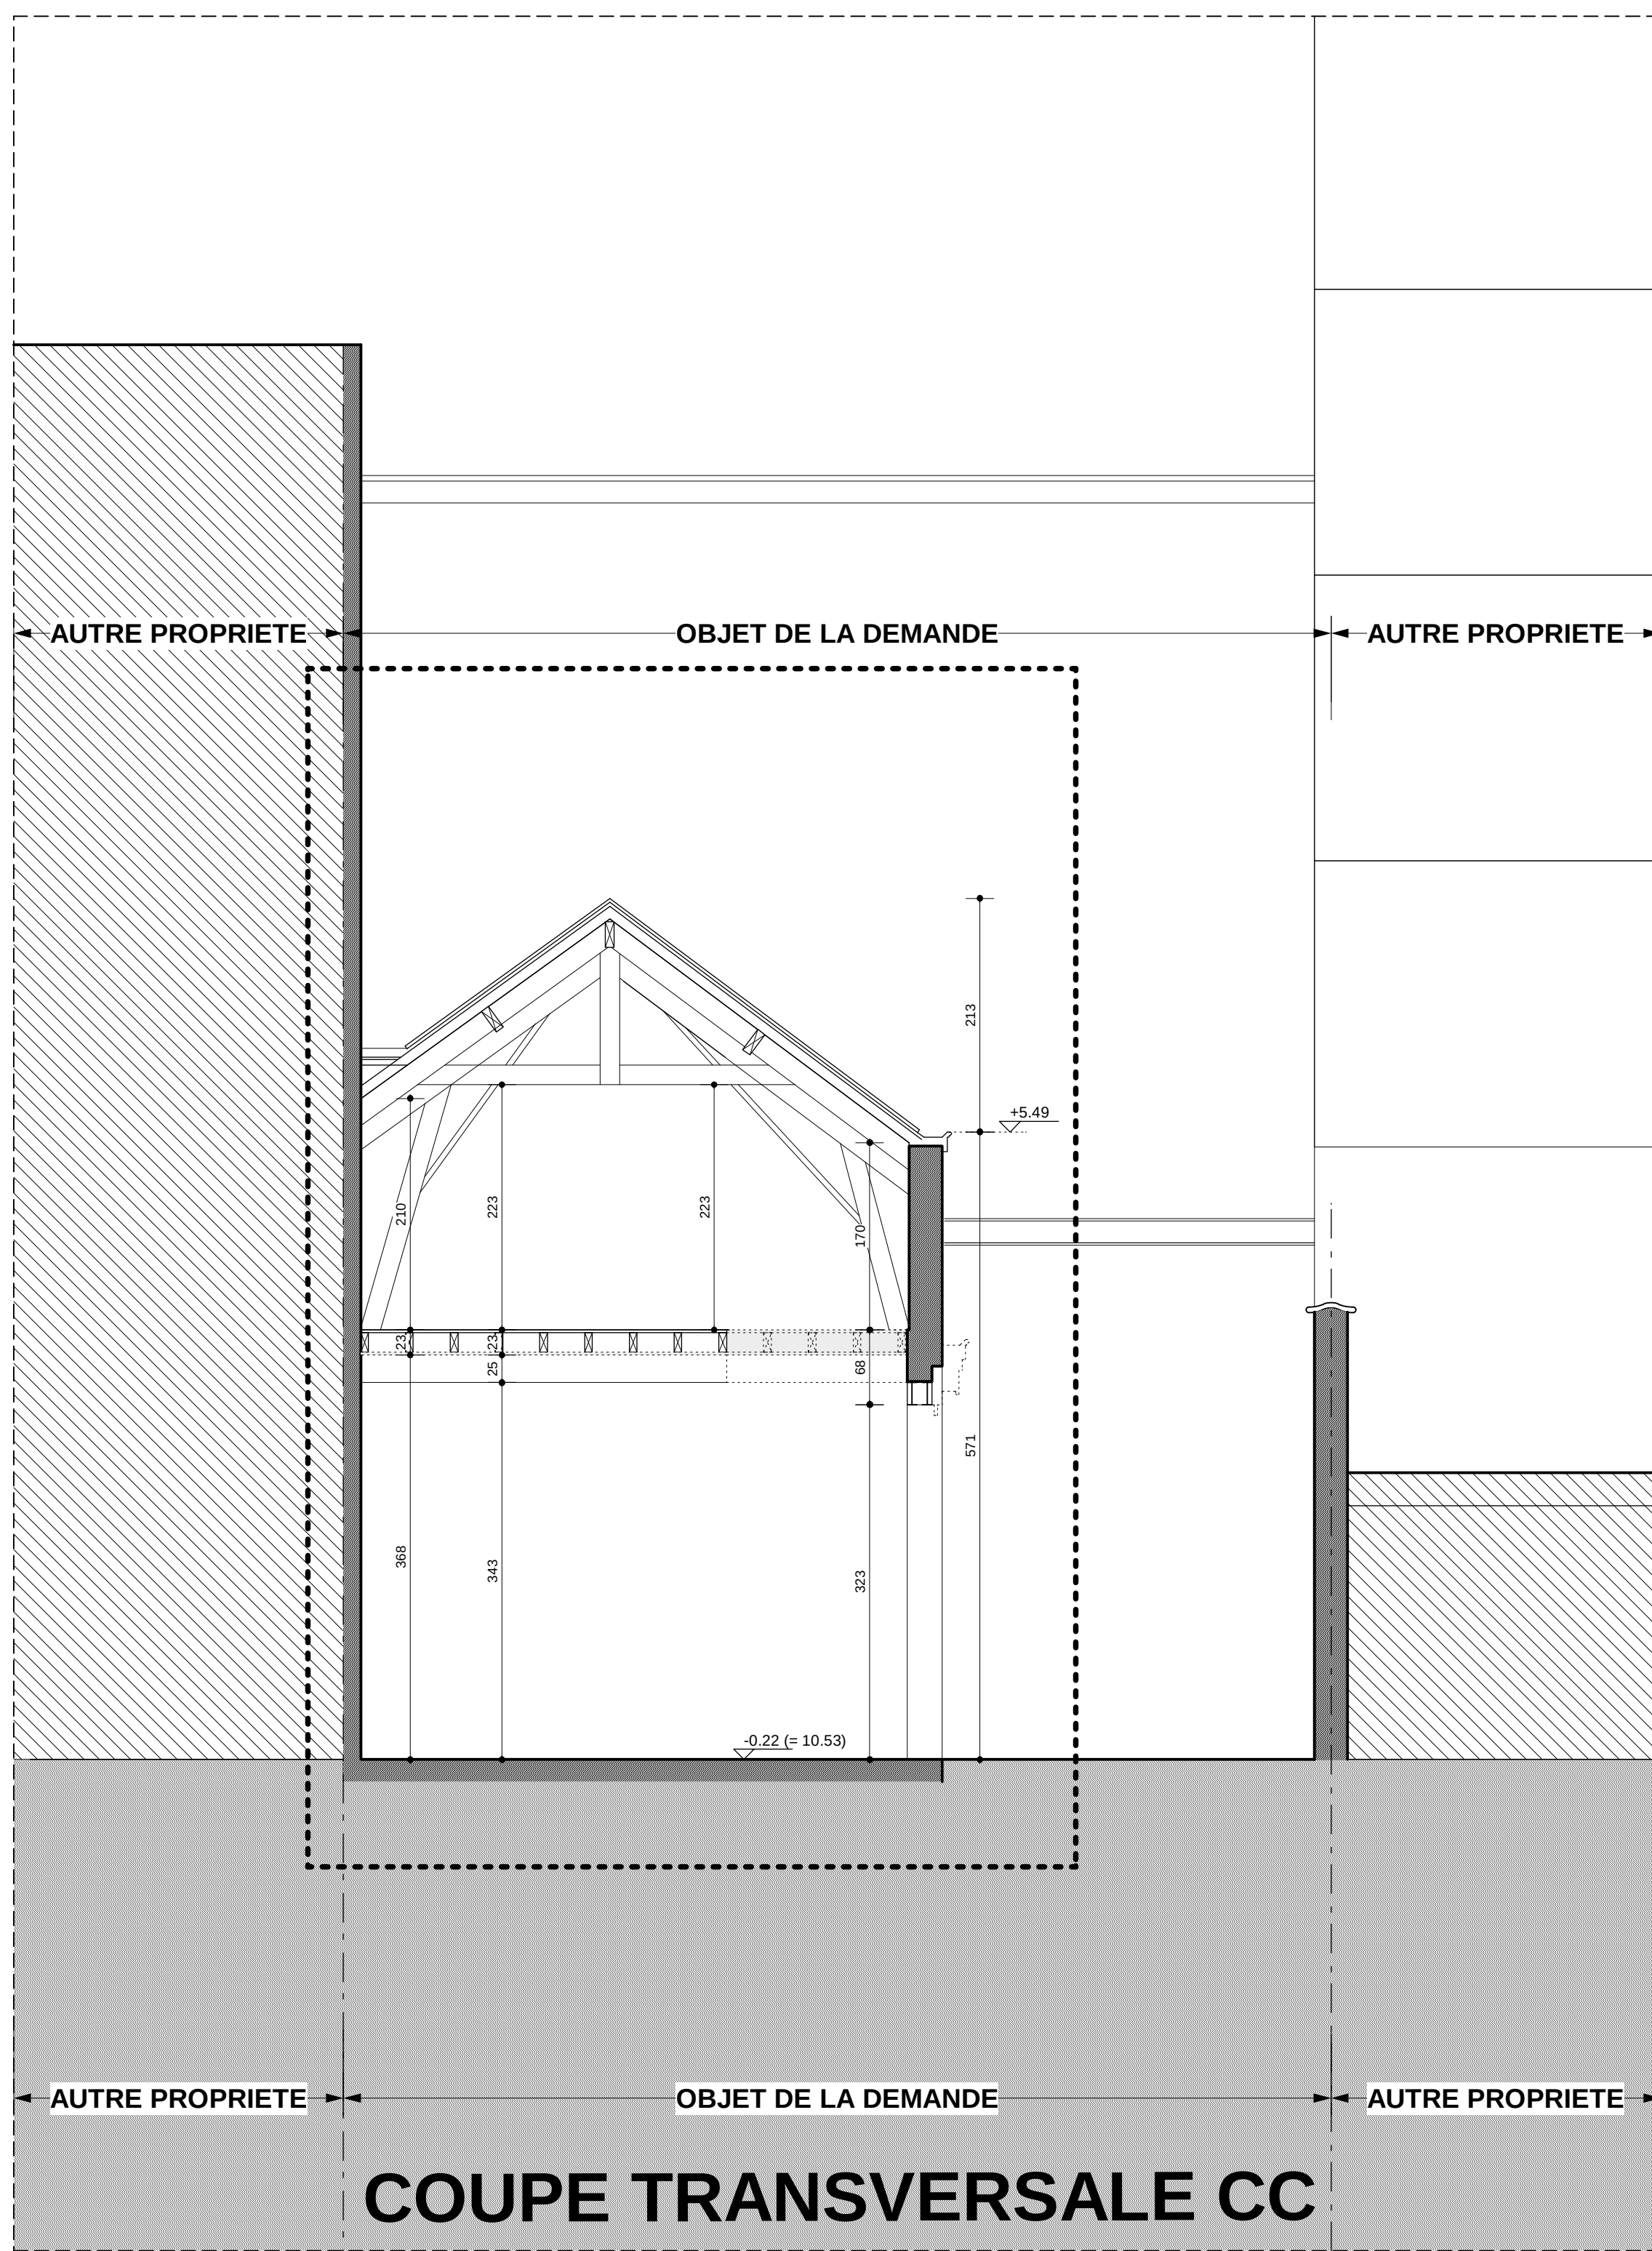


COUPE TRANSVERSALE CC



REGION	BRUXELLES-CAPITALE															
COMMUNE	BRUXELLES															
PROJET	AMENAGEMENT DU BATIMENT ANNEXE ARRIERE															
	Rue Beillard, 19 1040 - BRUXELLES															
MAITRE DE L'OUVRAGE	EUROPEAN SOCIETY OF INTENSIVE CARE MEDICINE (E.S.I.C.M.) Avenue Joseph Wybran, 40 1070 - BRUXELLES															
POUR ACCORD																
L'entrepreneur	Le maître de l'ouvrage	L'architecte														
 BRU - ARCH atelier d'architecture de Bruxelles SPRL 187, av du Roi Albert 1082 - BRUXELLES tél: 02/465.58.16 fax: 02/465.41.66 Daniel COUSSENS Philippe VAN LIERDE architectes Ronny SEVERIN architecte collaborateur MODIFICATIONS <table><tr><td>1</td><td>20/08/2009</td></tr><tr><td>2</td><td>31/08/2009</td></tr><tr><td>3</td><td>15/09/2009</td></tr><tr><td>4</td><td>PU 13/10/2009</td></tr><tr><td>5</td><td></td></tr><tr><td>6</td><td></td></tr><tr><td>7</td><td></td></tr></table>			1	20/08/2009	2	31/08/2009	3	15/09/2009	4	PU 13/10/2009	5		6		7	
1	20/08/2009															
2	31/08/2009															
3	15/09/2009															
4	PU 13/10/2009															
5																
6																
7																
DOSSIER N°	PLANS N°	SITUATION EXISTANTE Plans, coupes, façades	ECHELLE	1/50												
635	3/4		DATE	07/08/09												

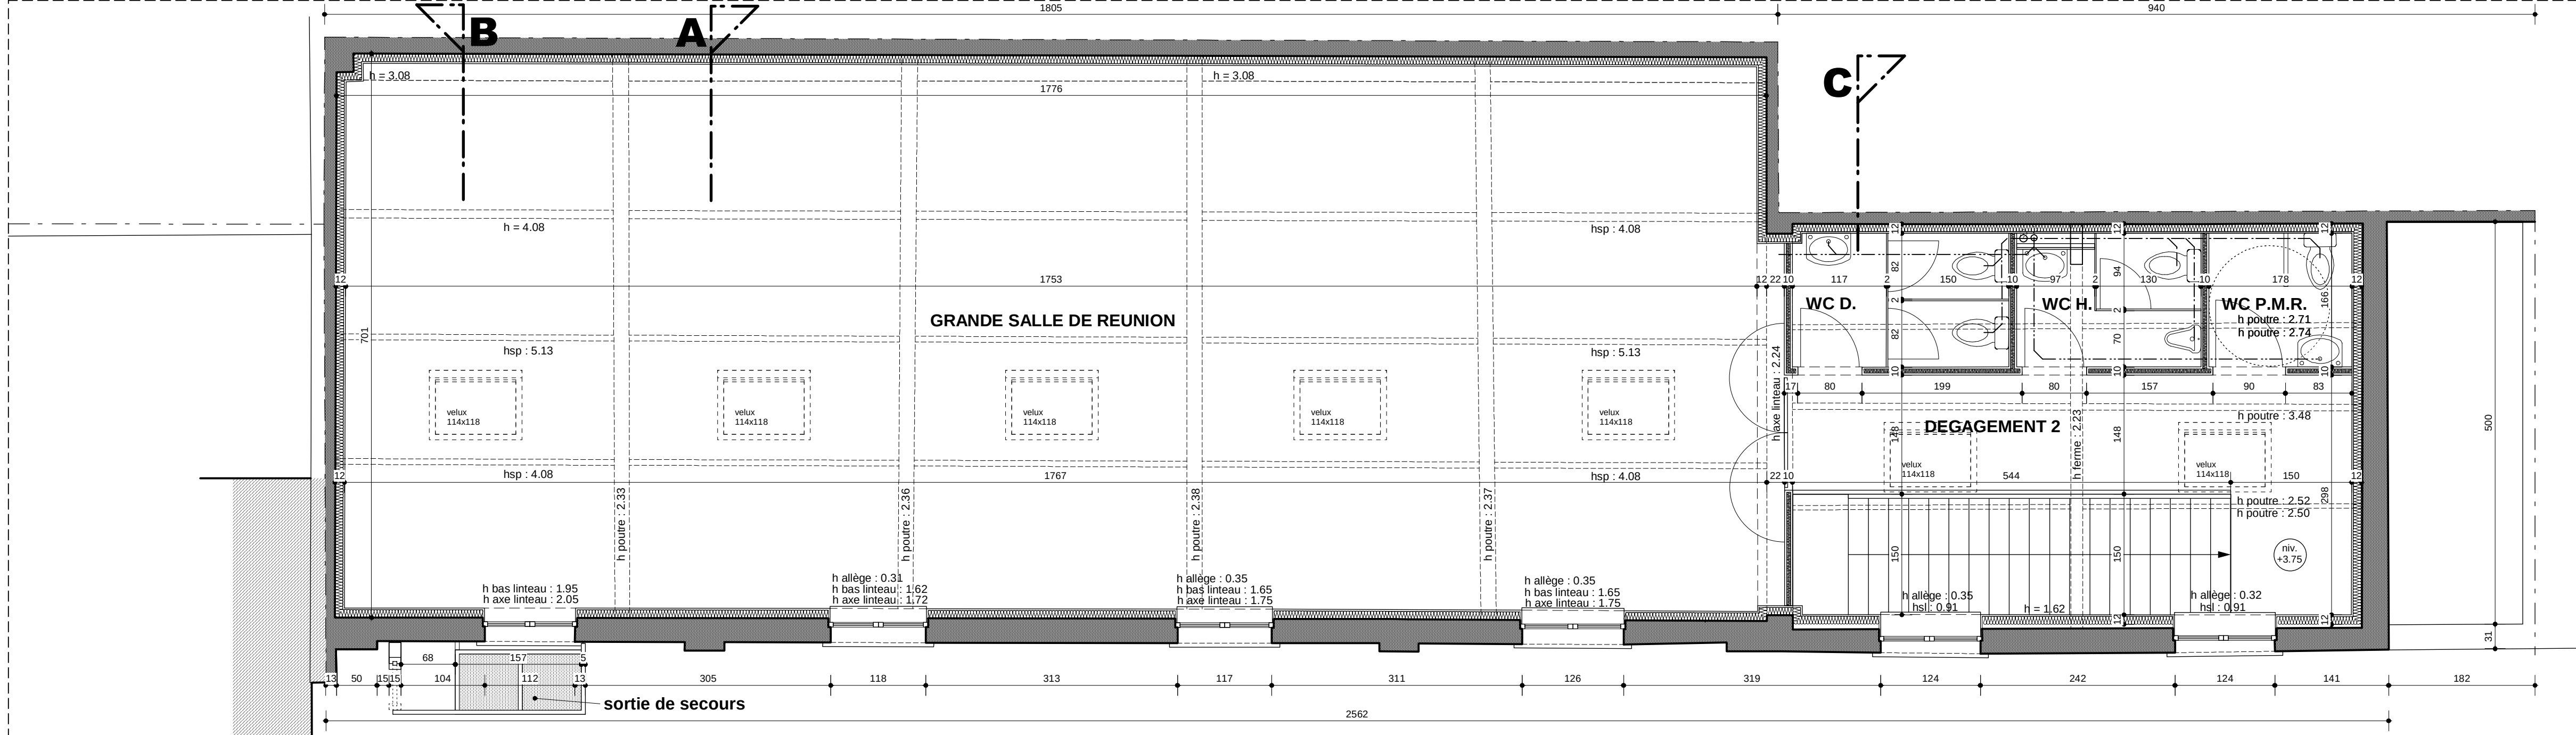


PLAN 1ER ETAGE

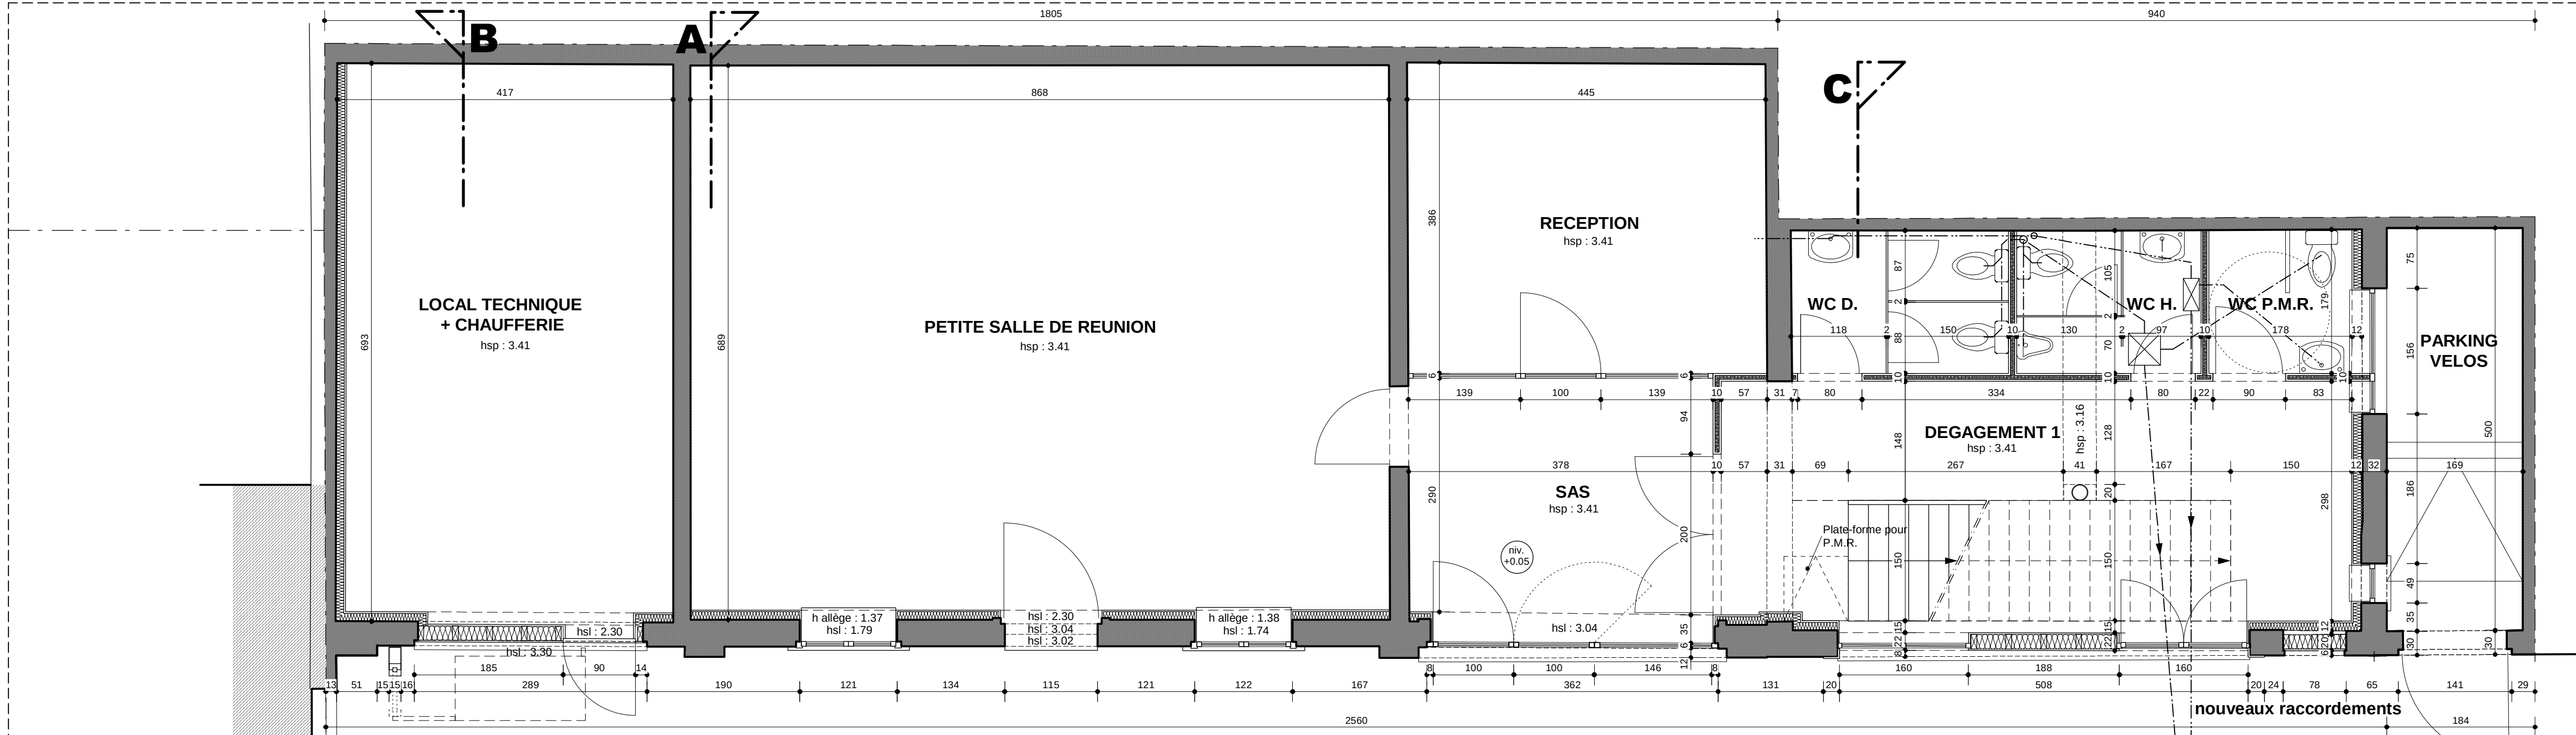


PLAN REZ-DE-CHAUSSÉE

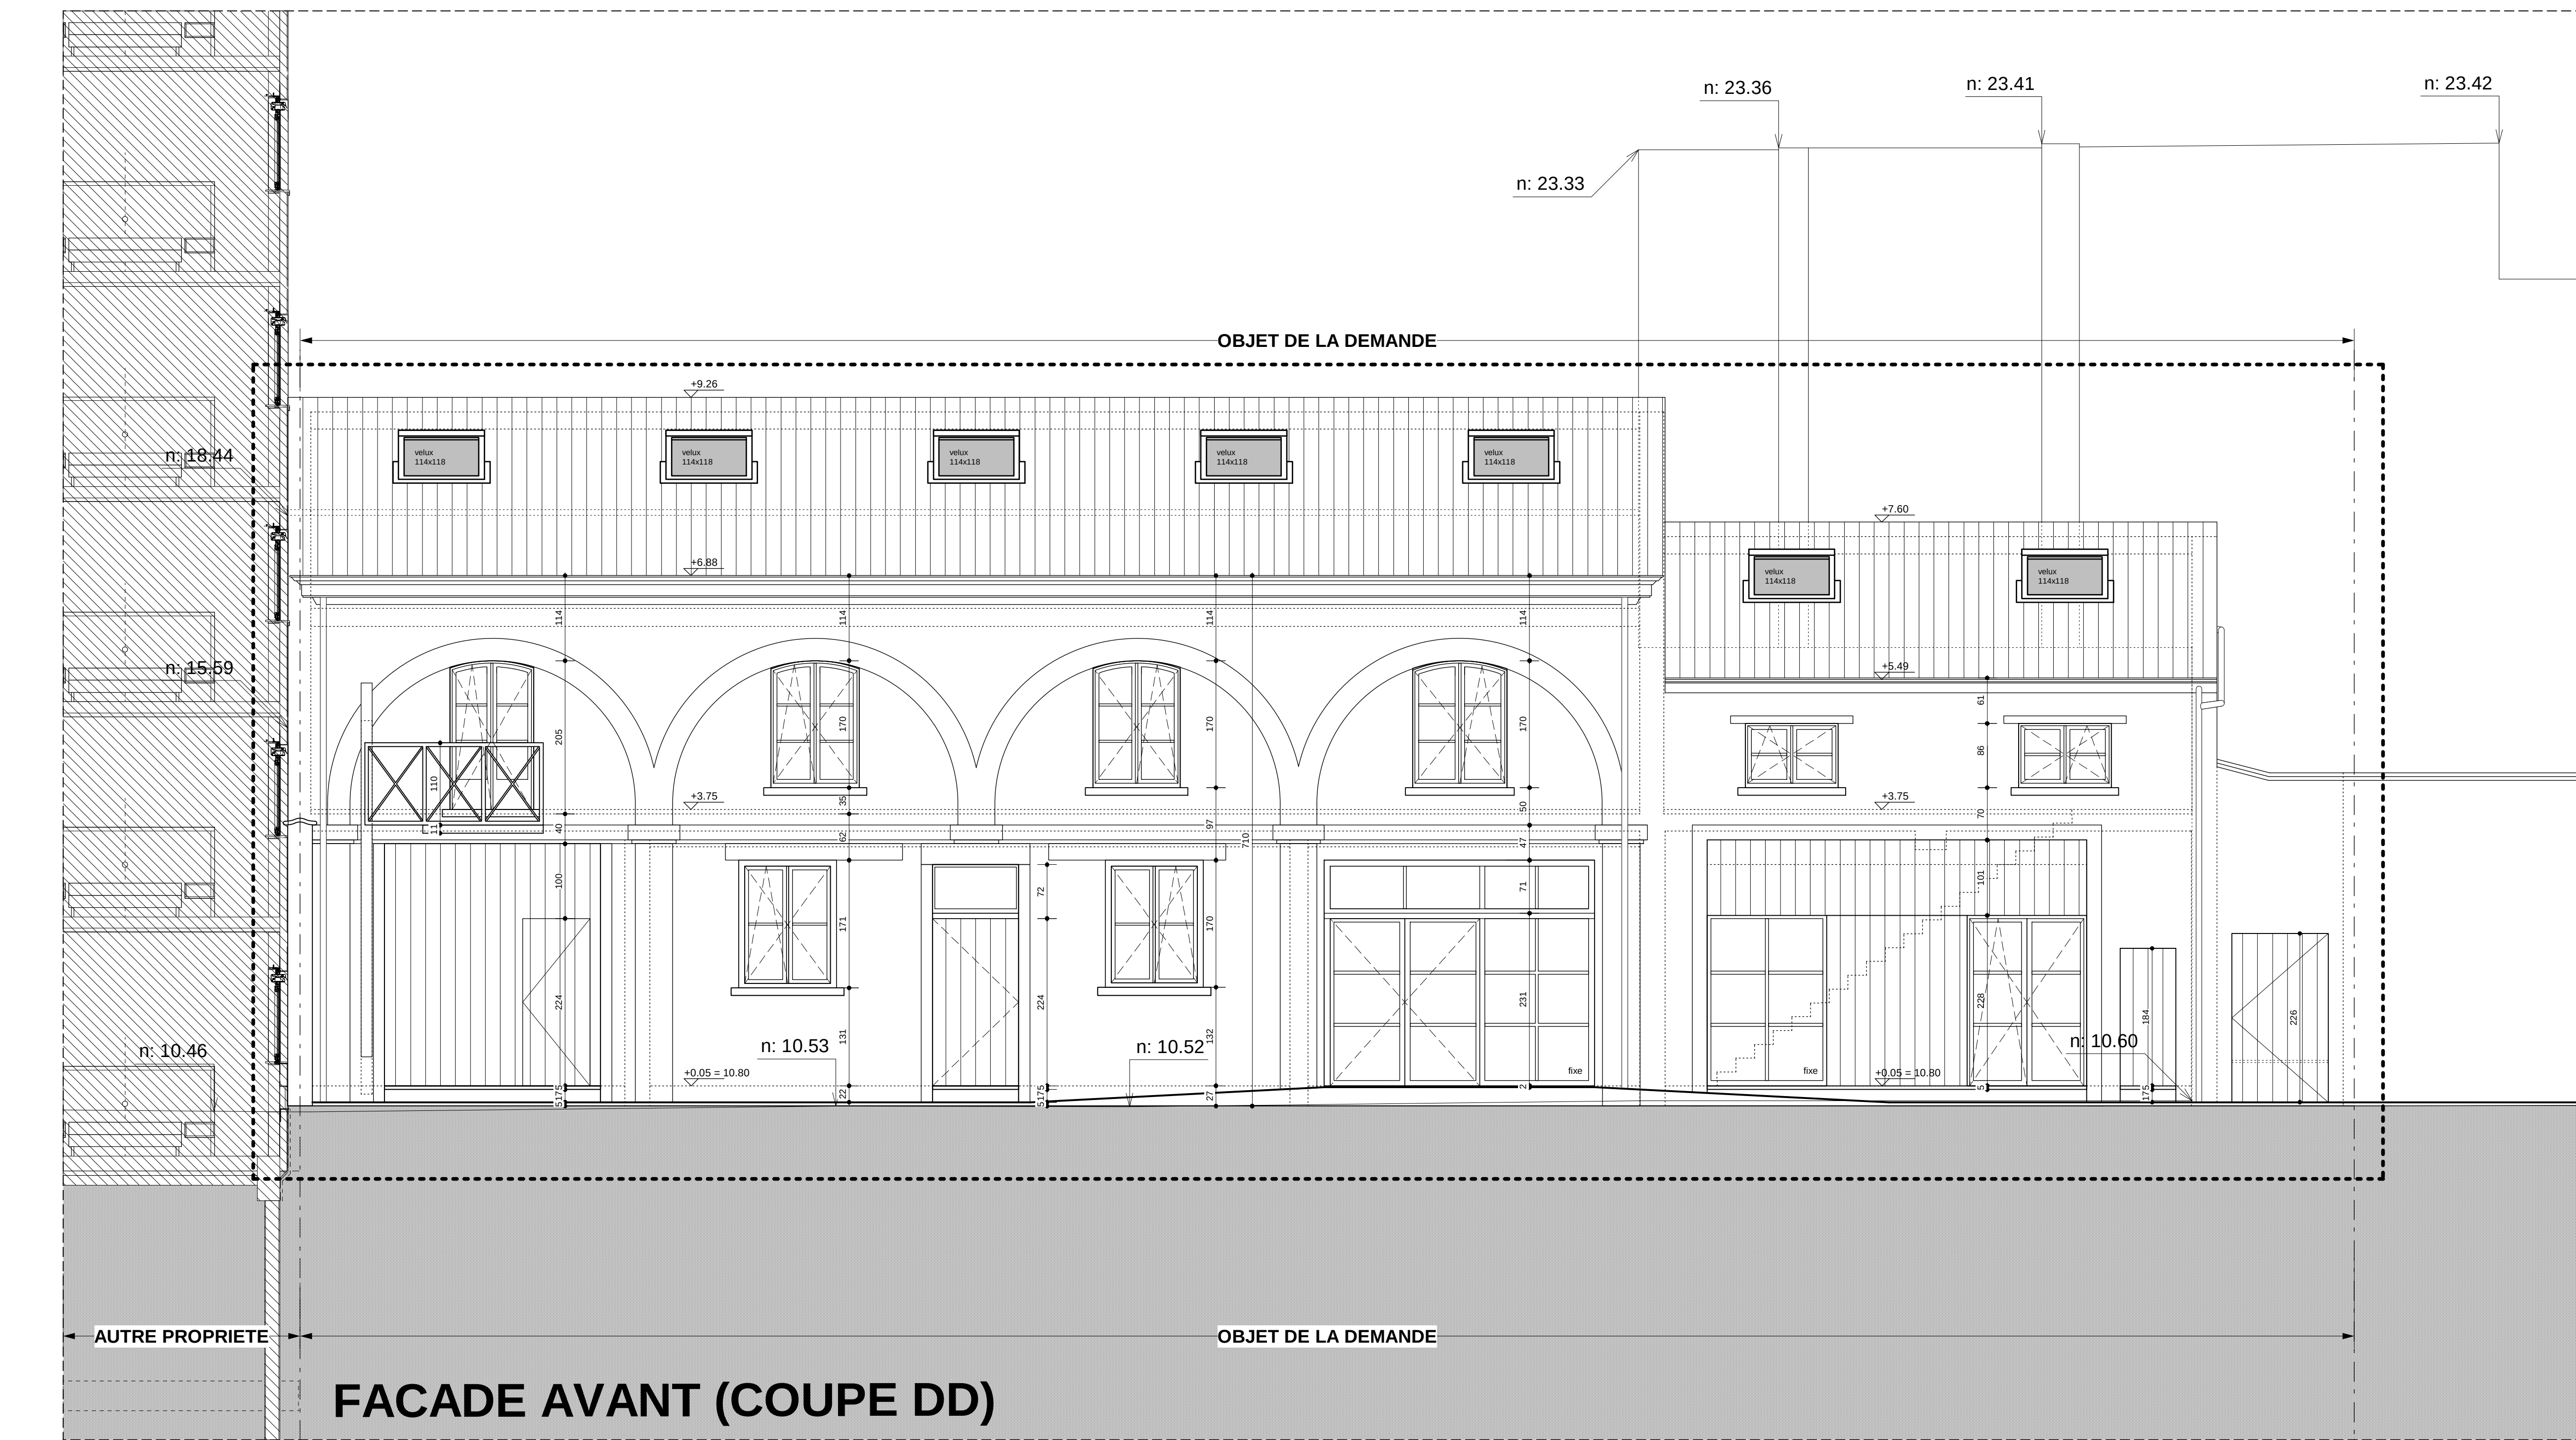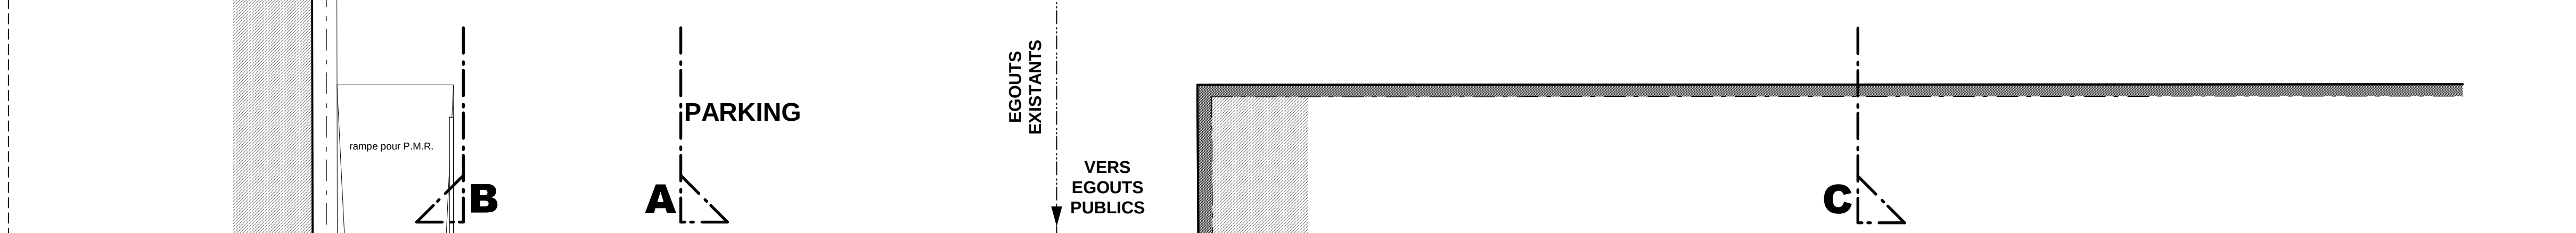


FACADE AVANT (COUPE DD)

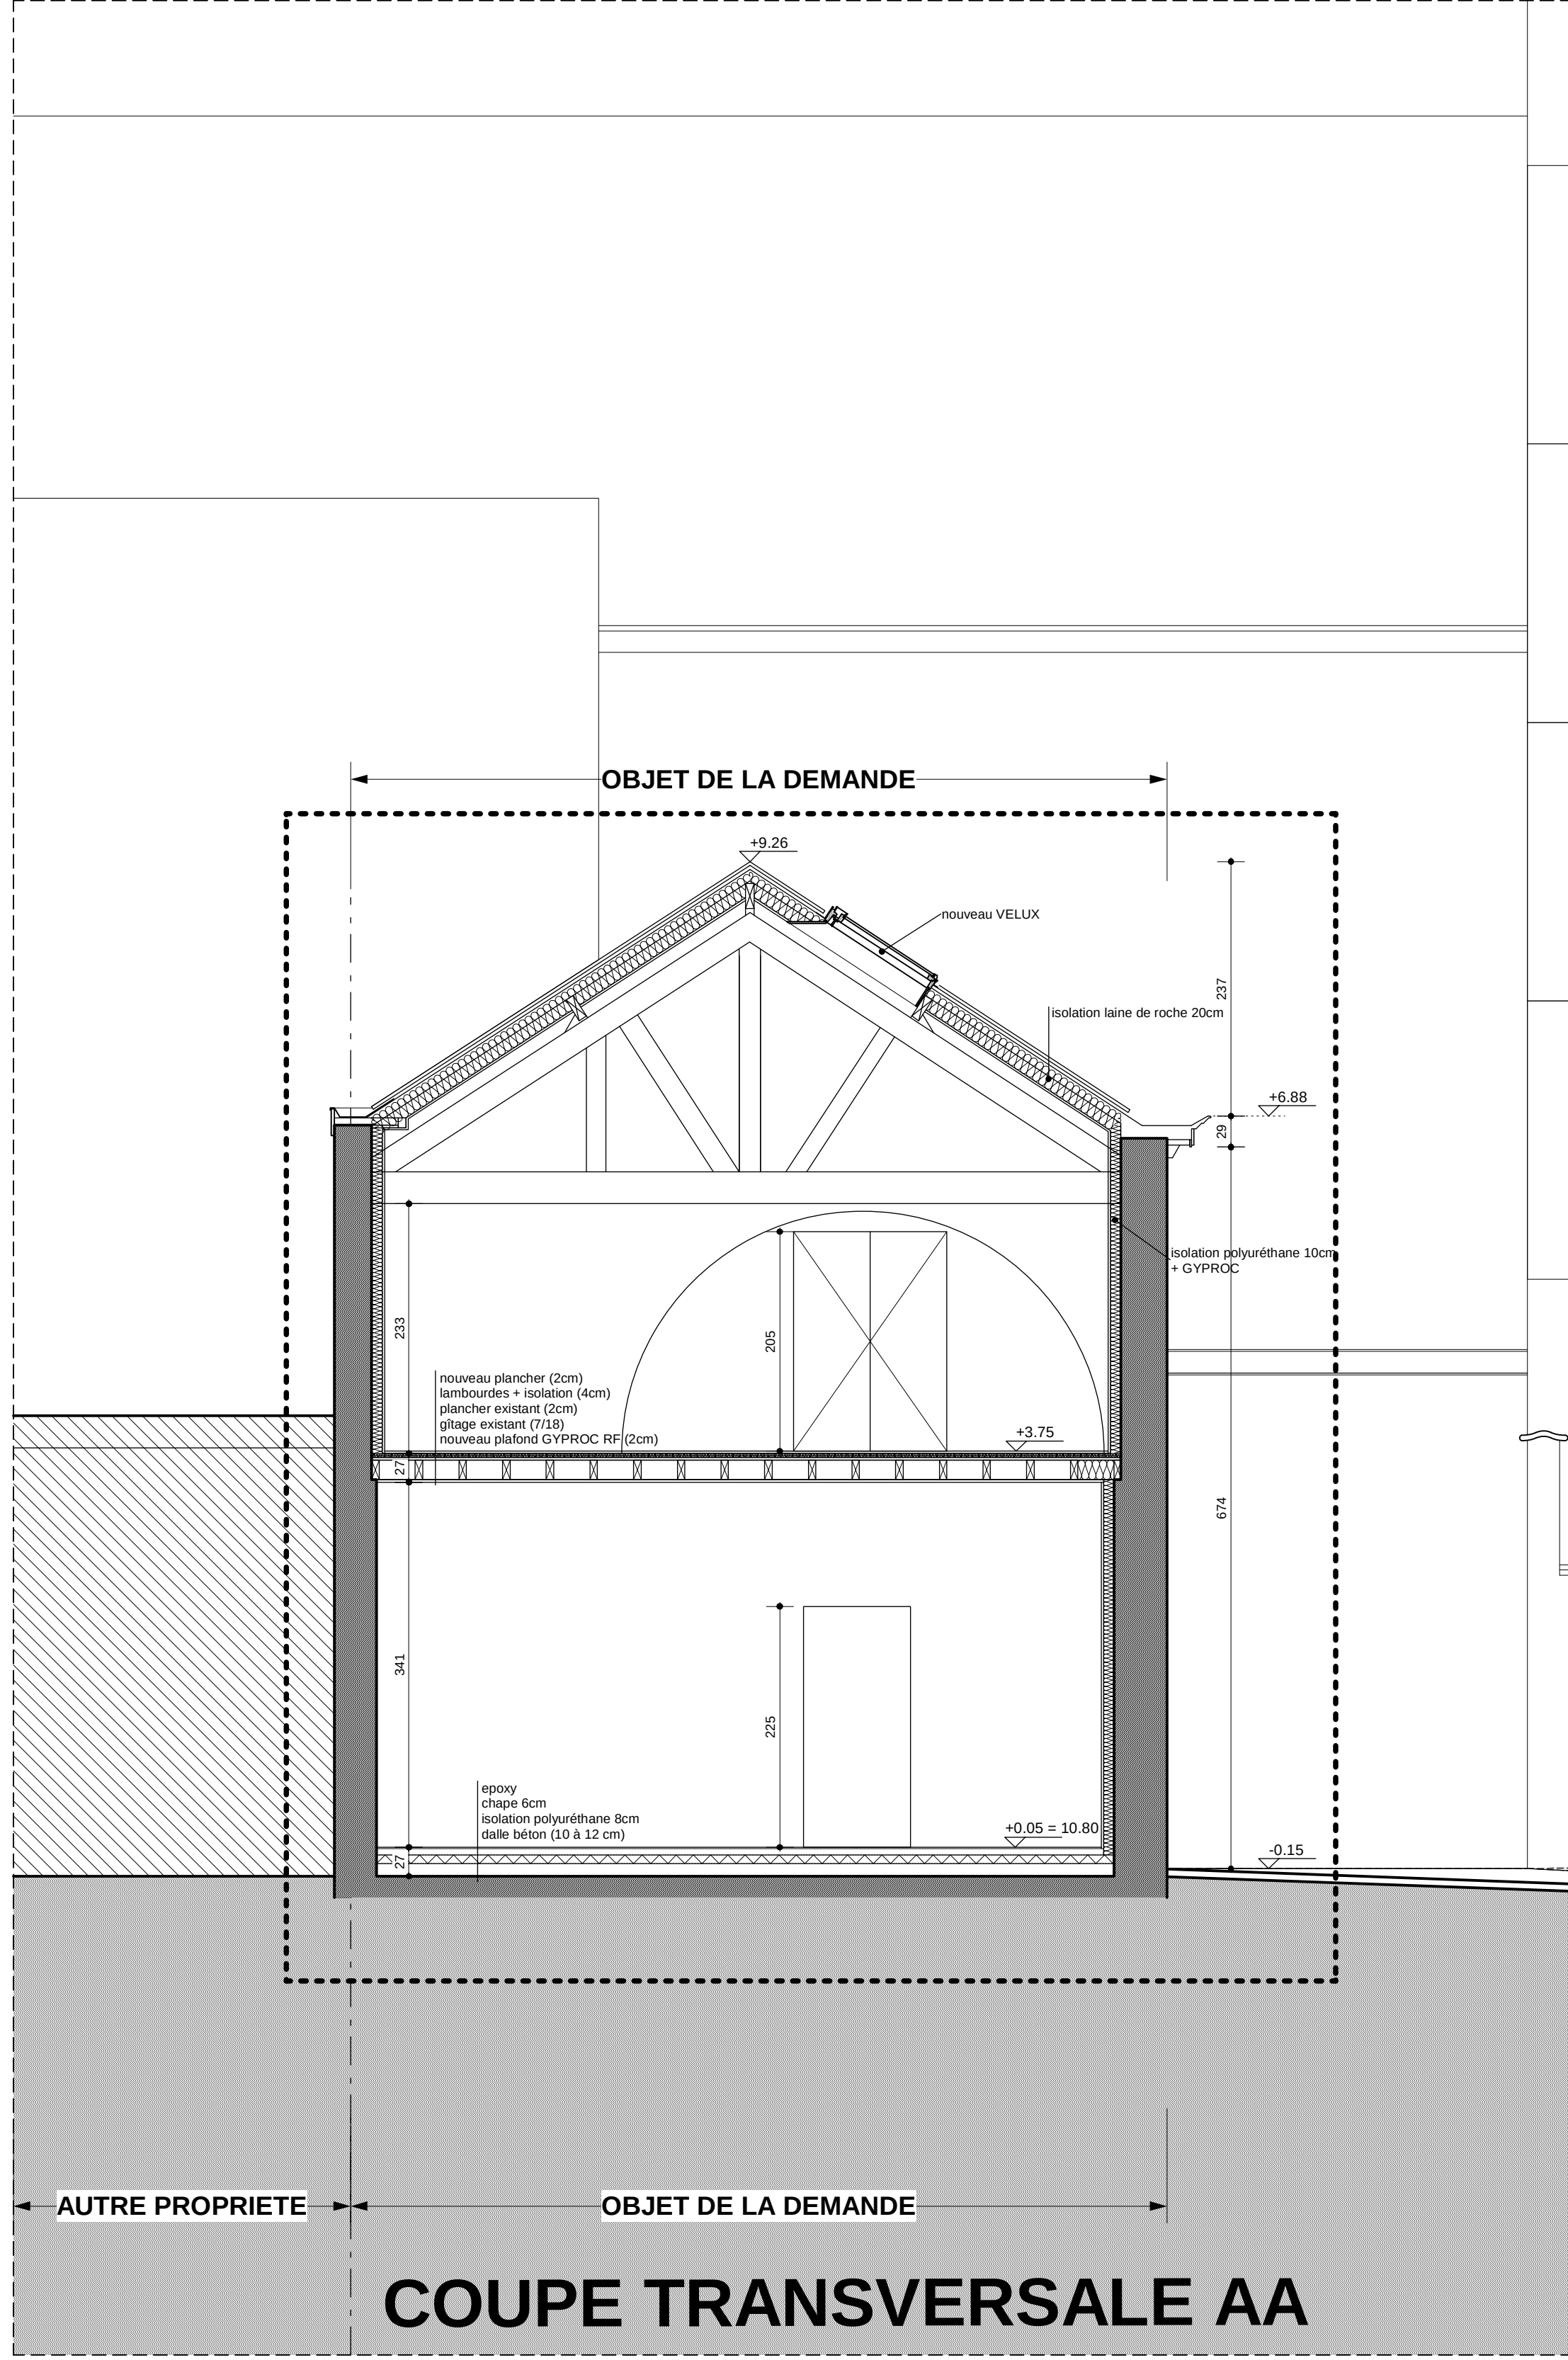


COUPE TRANSVERSALE AA

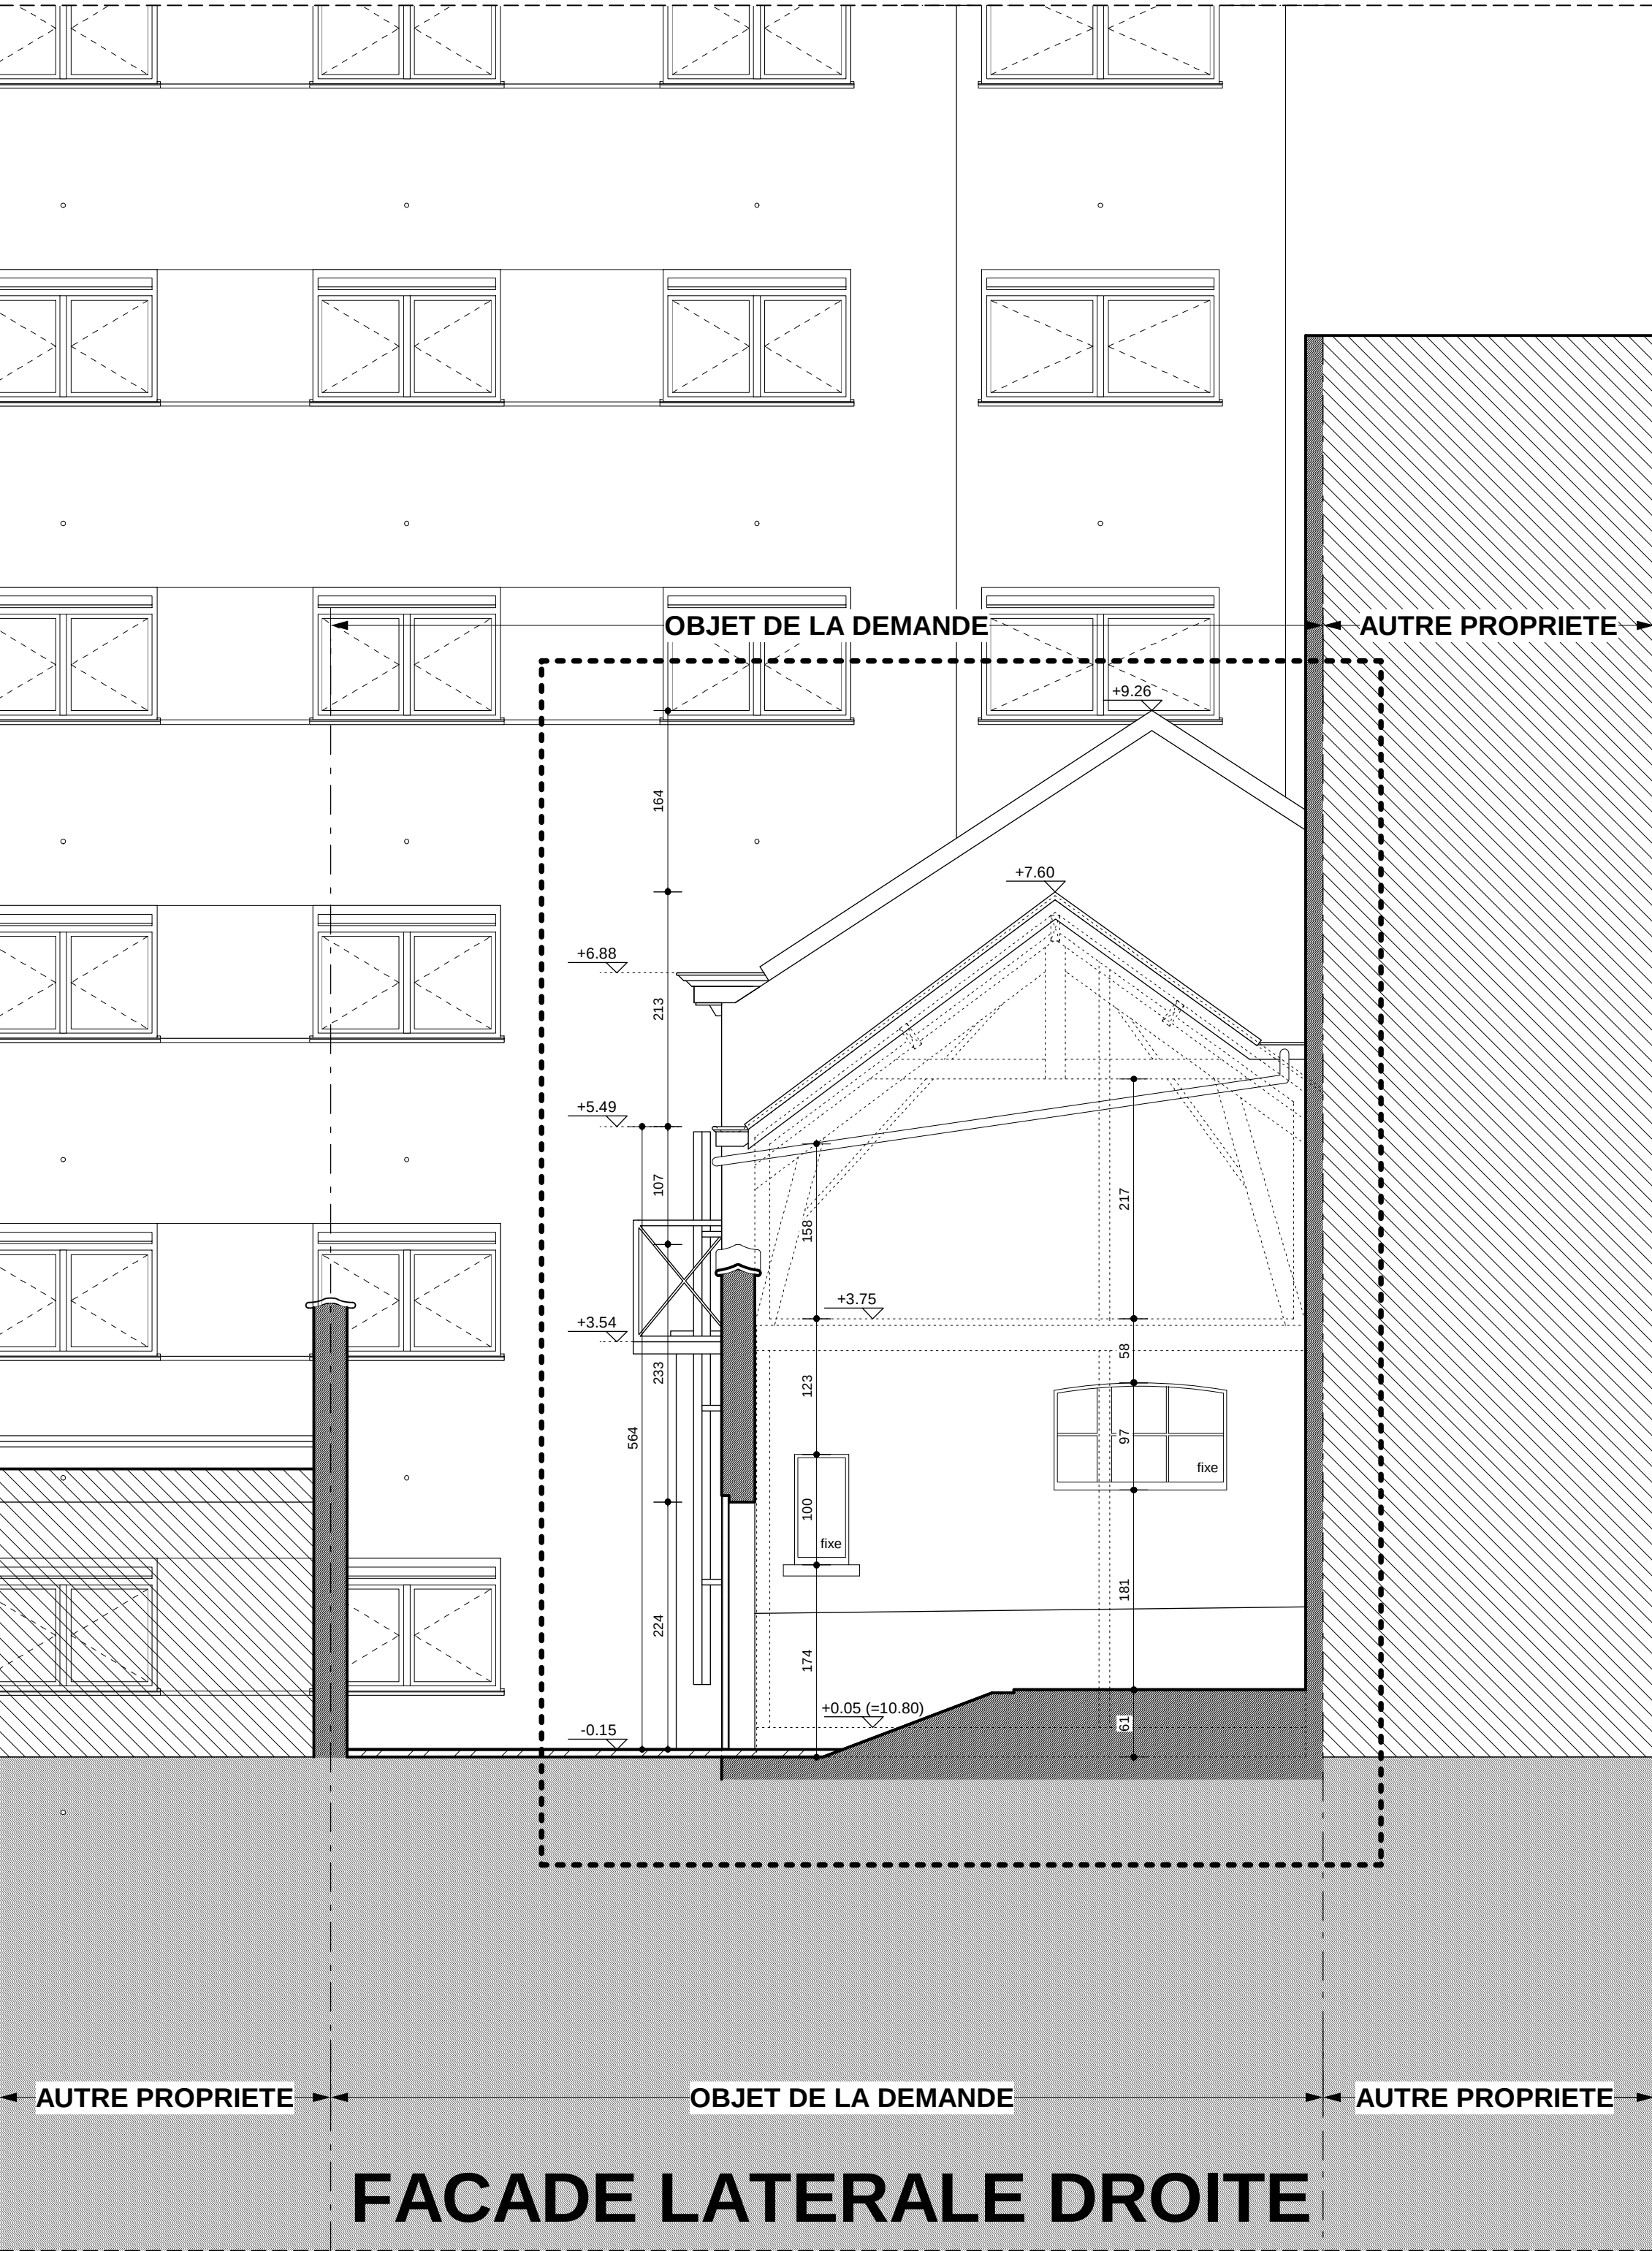

FACADE LATÉRALE DROITE

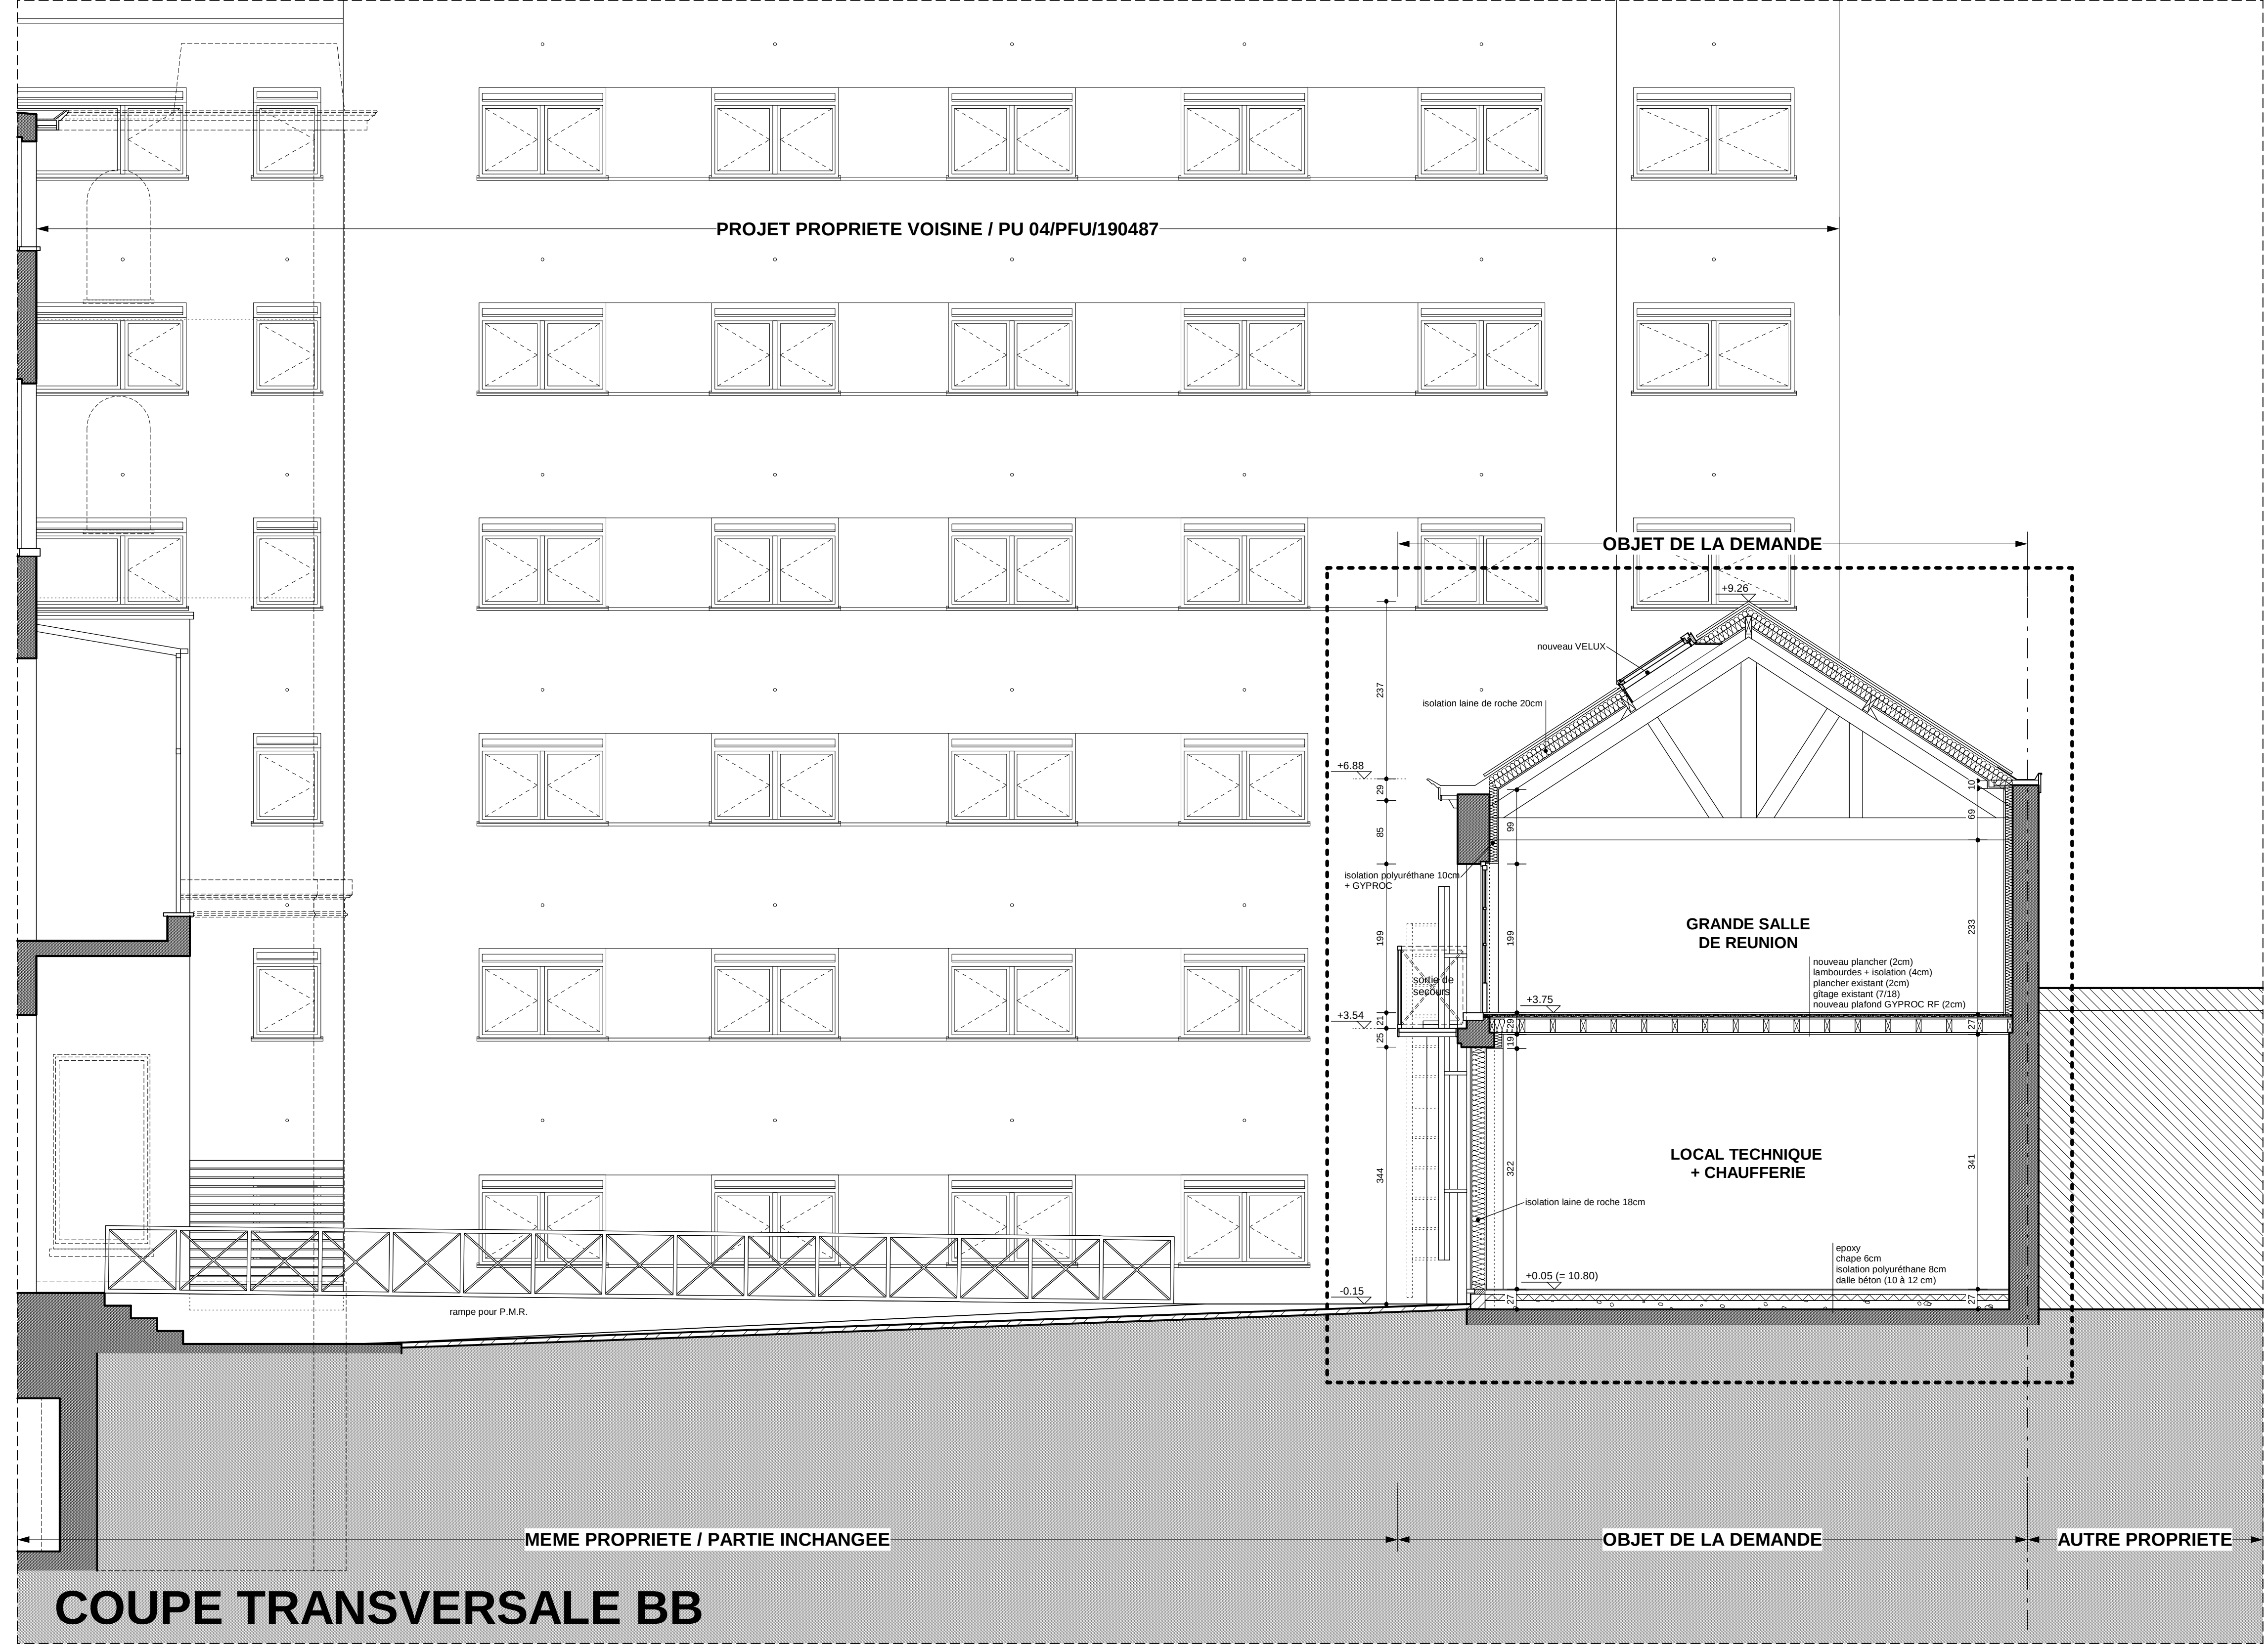

COUPE TRANSVERSALE BB

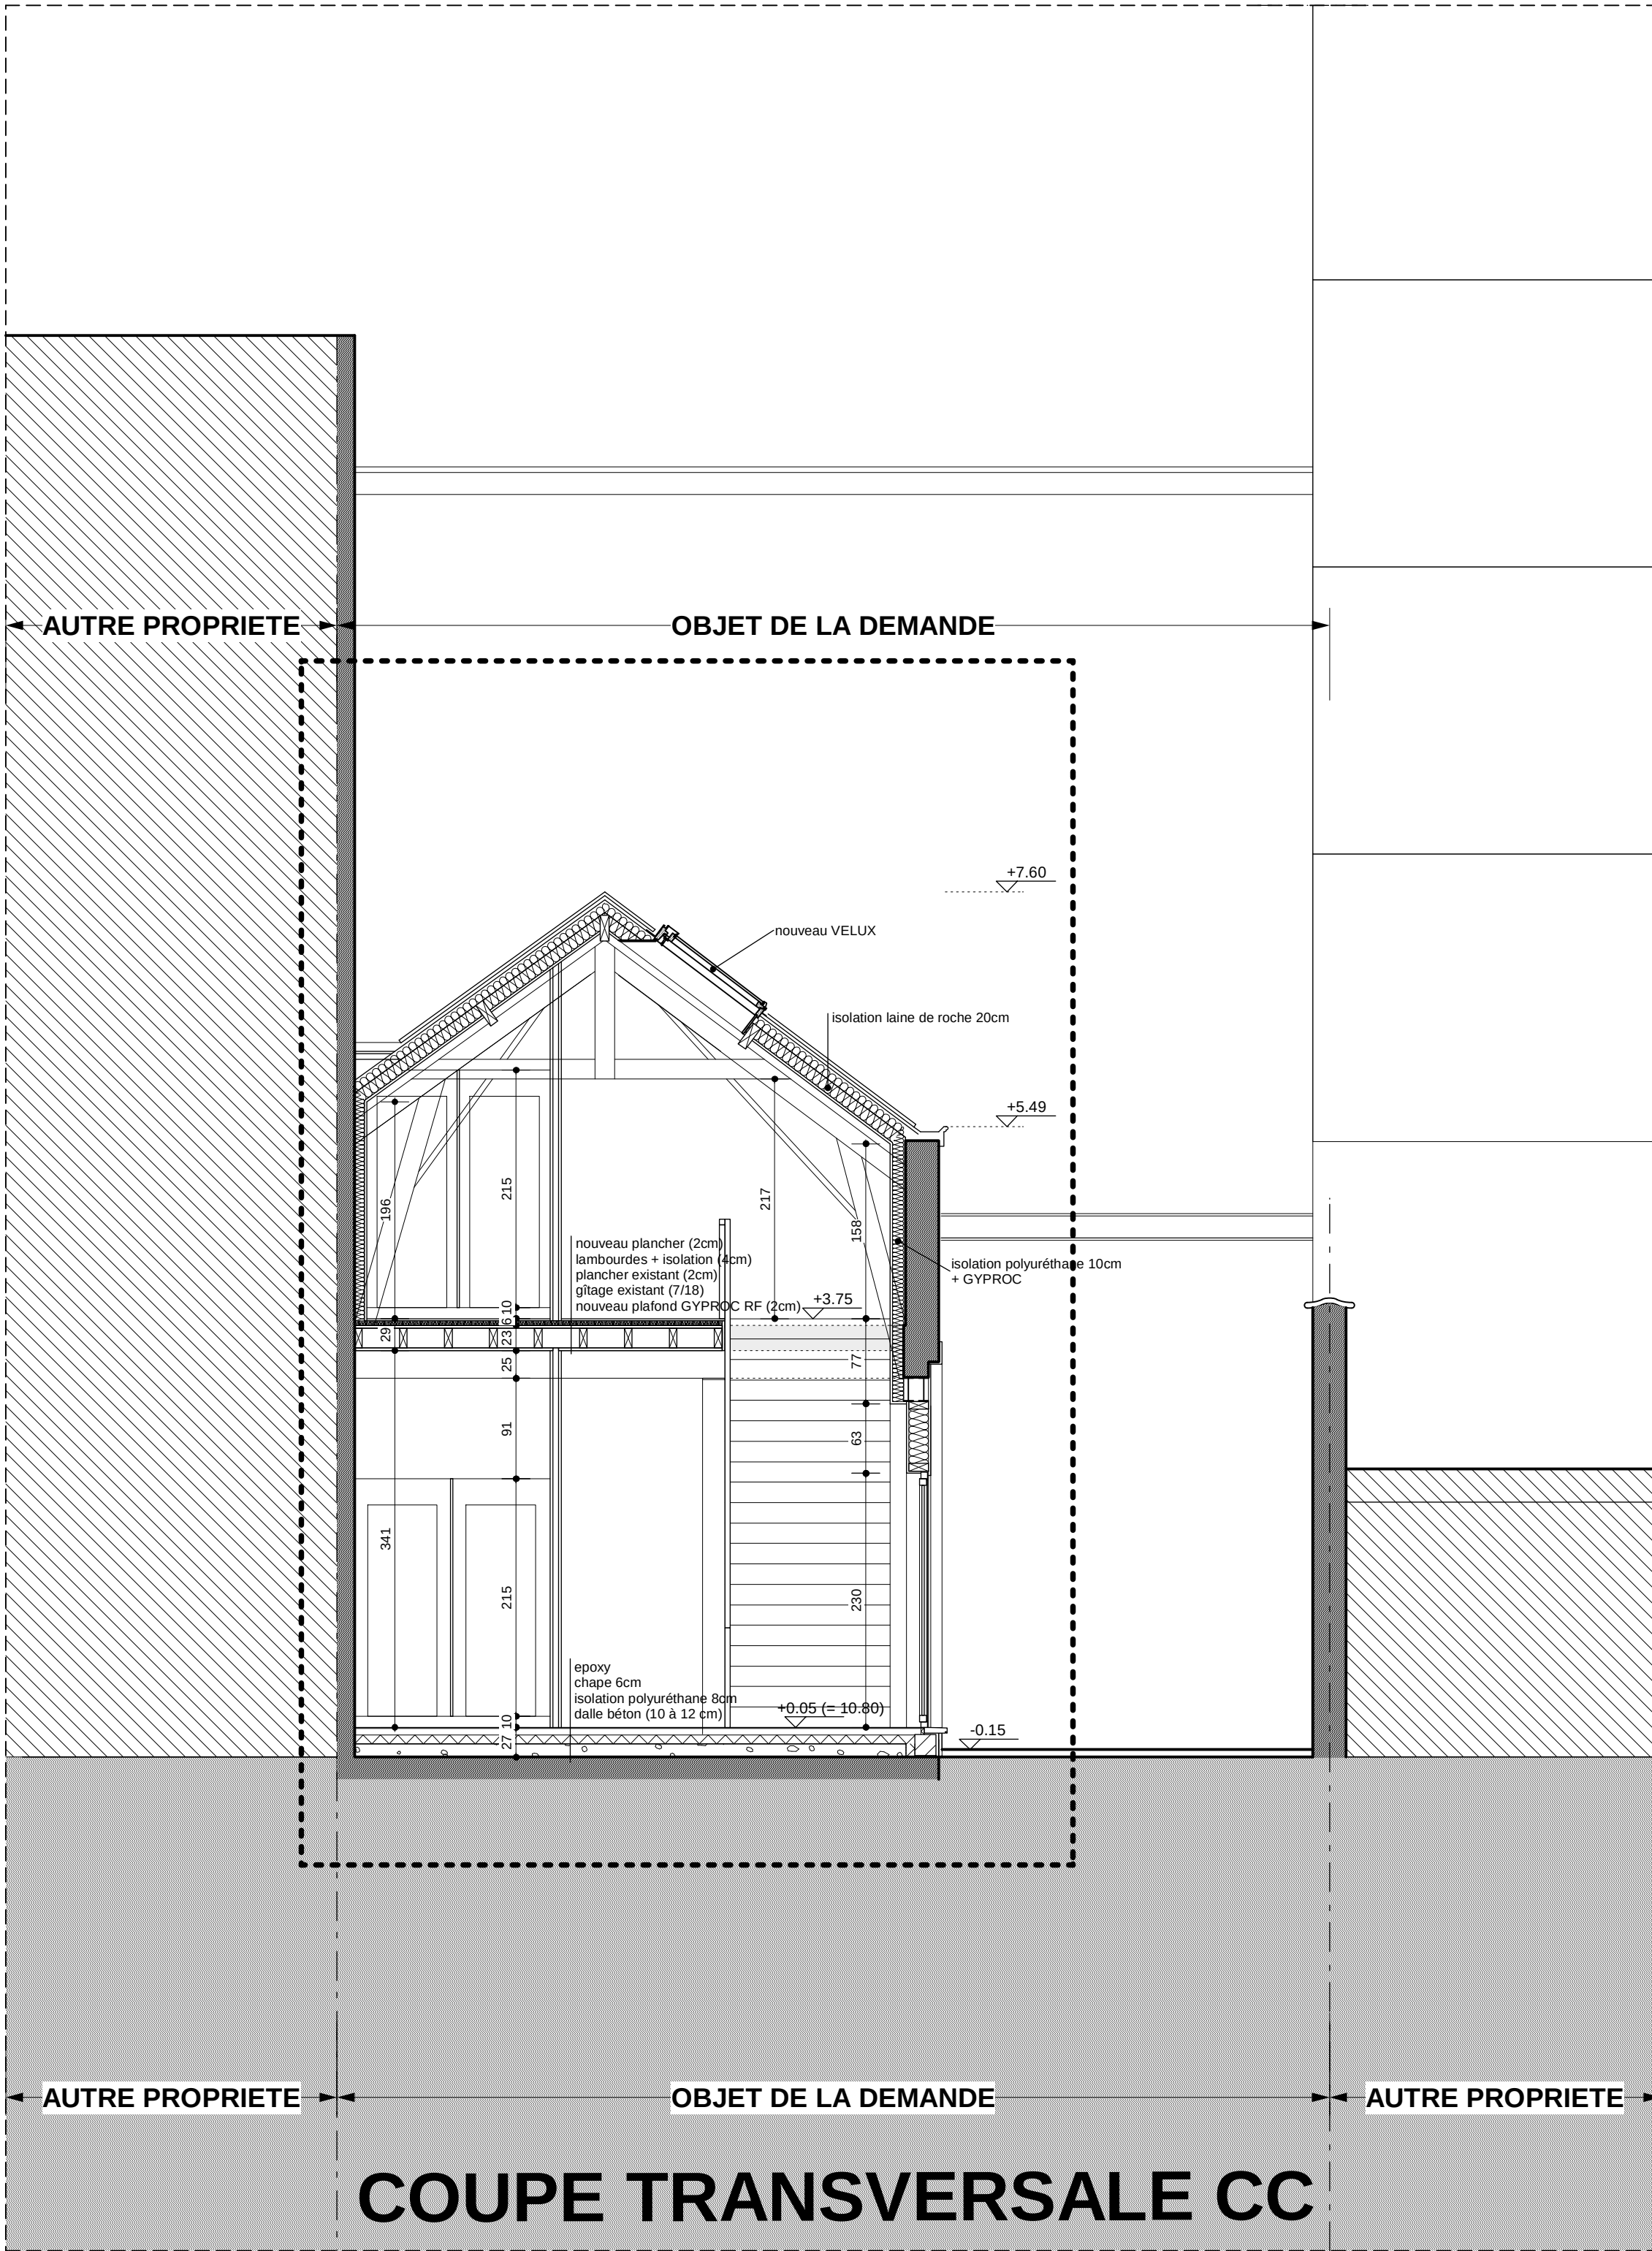


COUPE TRANSVERSALE CC


REGION	BRUXELLES-CAPITALE																
COMMUNE	BRUXELLES																
PROJET	AMENAGEMENT DU BATIMENT ANNEXE ARRIERE																
	Rue Beillard, 19 1040 - BRUXELLES																
MAITRE DE L'OUVRAGE	EUROPEAN SOCIETY OF INTENSIVE CARE MEDICINE (E.S.I.C.M.) Avenue Joseph Wybran, 40 1070 - BRUXELLES																
POUR ACCORD																	
L'entrepreneur	Le maître de l'ouvrage		L'architecte														
 BRU - ARCH atelier d'architecture de Bruxelles SPRL 187, av du Roi Albert 1082 - BRUXELLES tél: 02/465.58.16 fax: 02/465.41.66			MODIFICATIONS <table><tr><td>1</td><td>20/08/2009</td></tr><tr><td>2</td><td>31/08/2009</td></tr><tr><td>3</td><td>15/09/2009</td></tr><tr><td>4</td><td>PU 13/10/2009</td></tr><tr><td>5</td><td></td></tr><tr><td>6</td><td></td></tr><tr><td>7</td><td></td></tr></table>	1	20/08/2009	2	31/08/2009	3	15/09/2009	4	PU 13/10/2009	5		6		7	
1	20/08/2009																
2	31/08/2009																
3	15/09/2009																
4	PU 13/10/2009																
5																	
6																	
7																	
DOSSIER N°	PLANS N°	SITUATION PROJETEE	ECHELLE														
635	4/4	Plans, coupes, façades	1/50														
		DATE	07/08/09														




FACADE ARRIERE

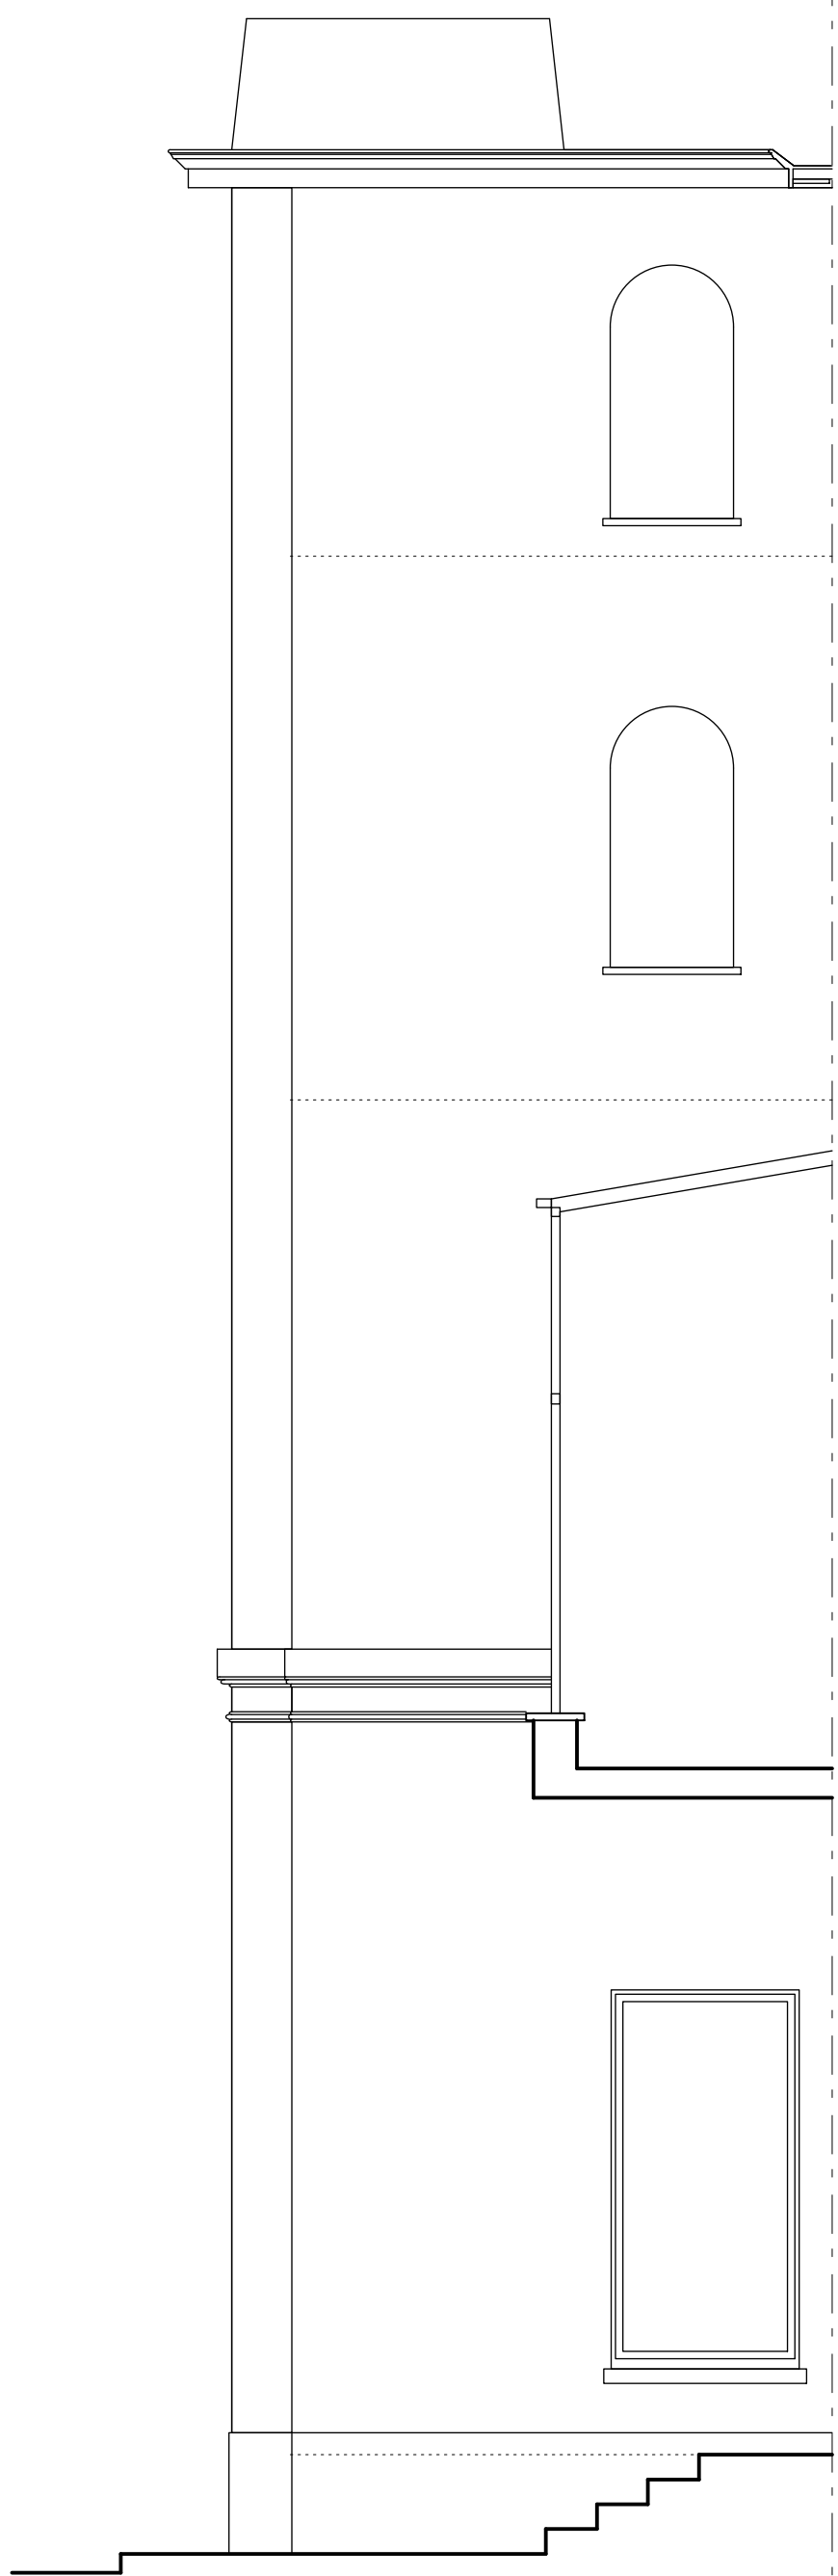


FACADE LATERALE DROITE

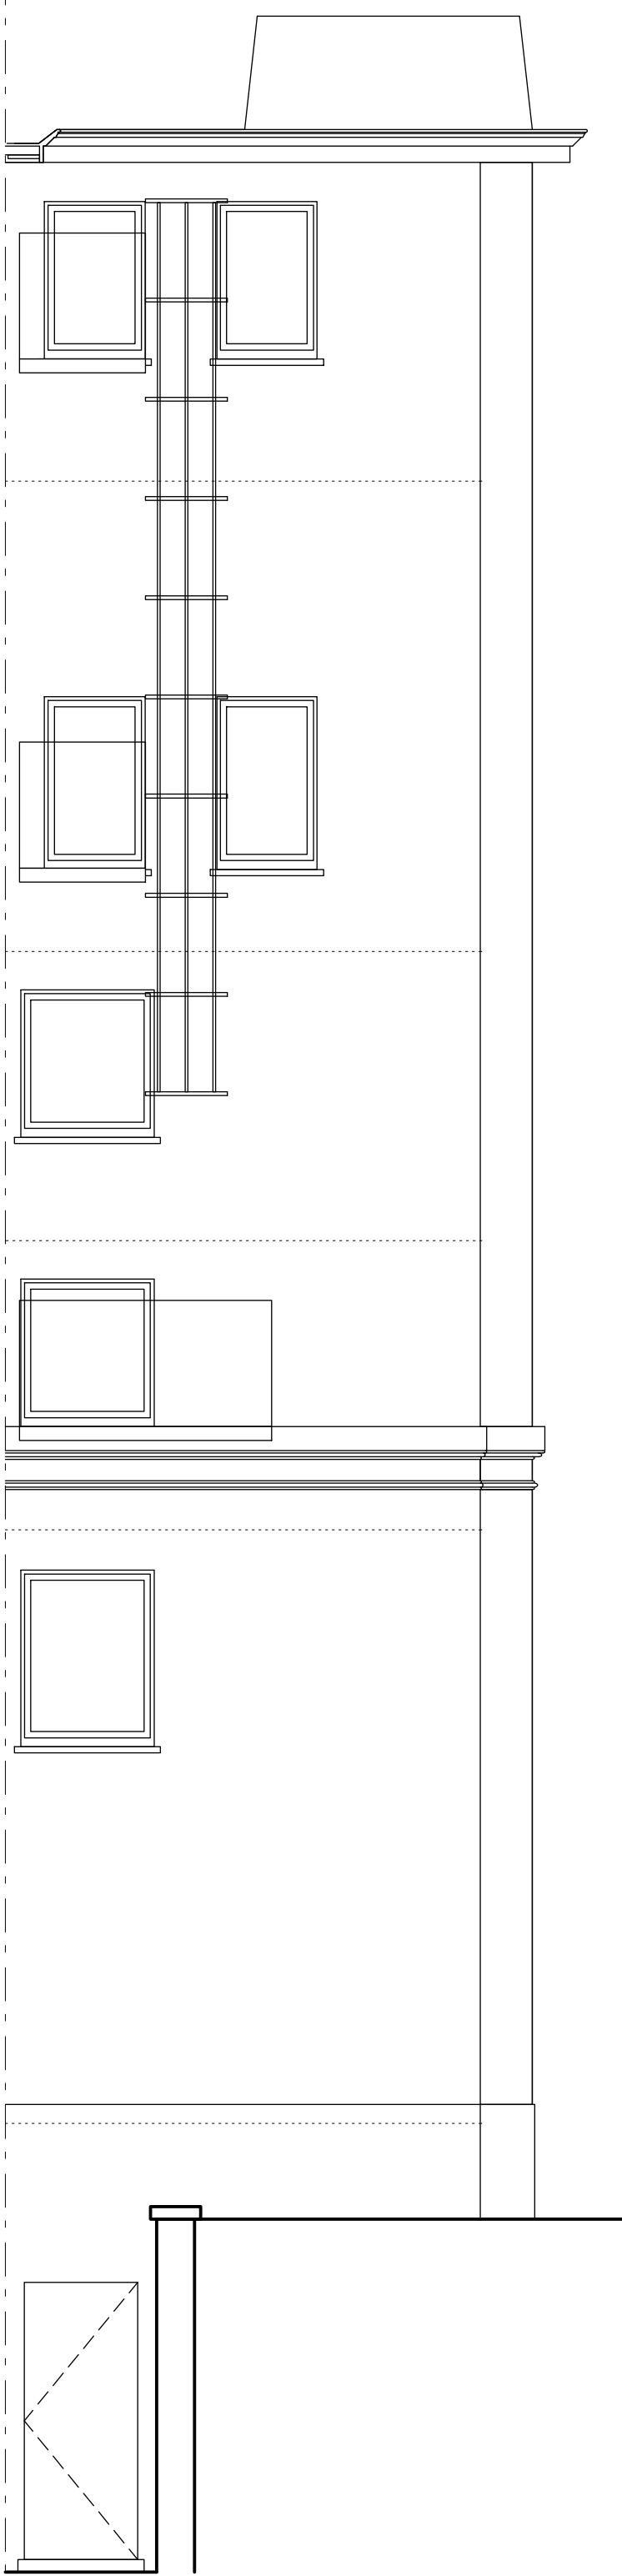


FACADE LATERALE GAUCHE

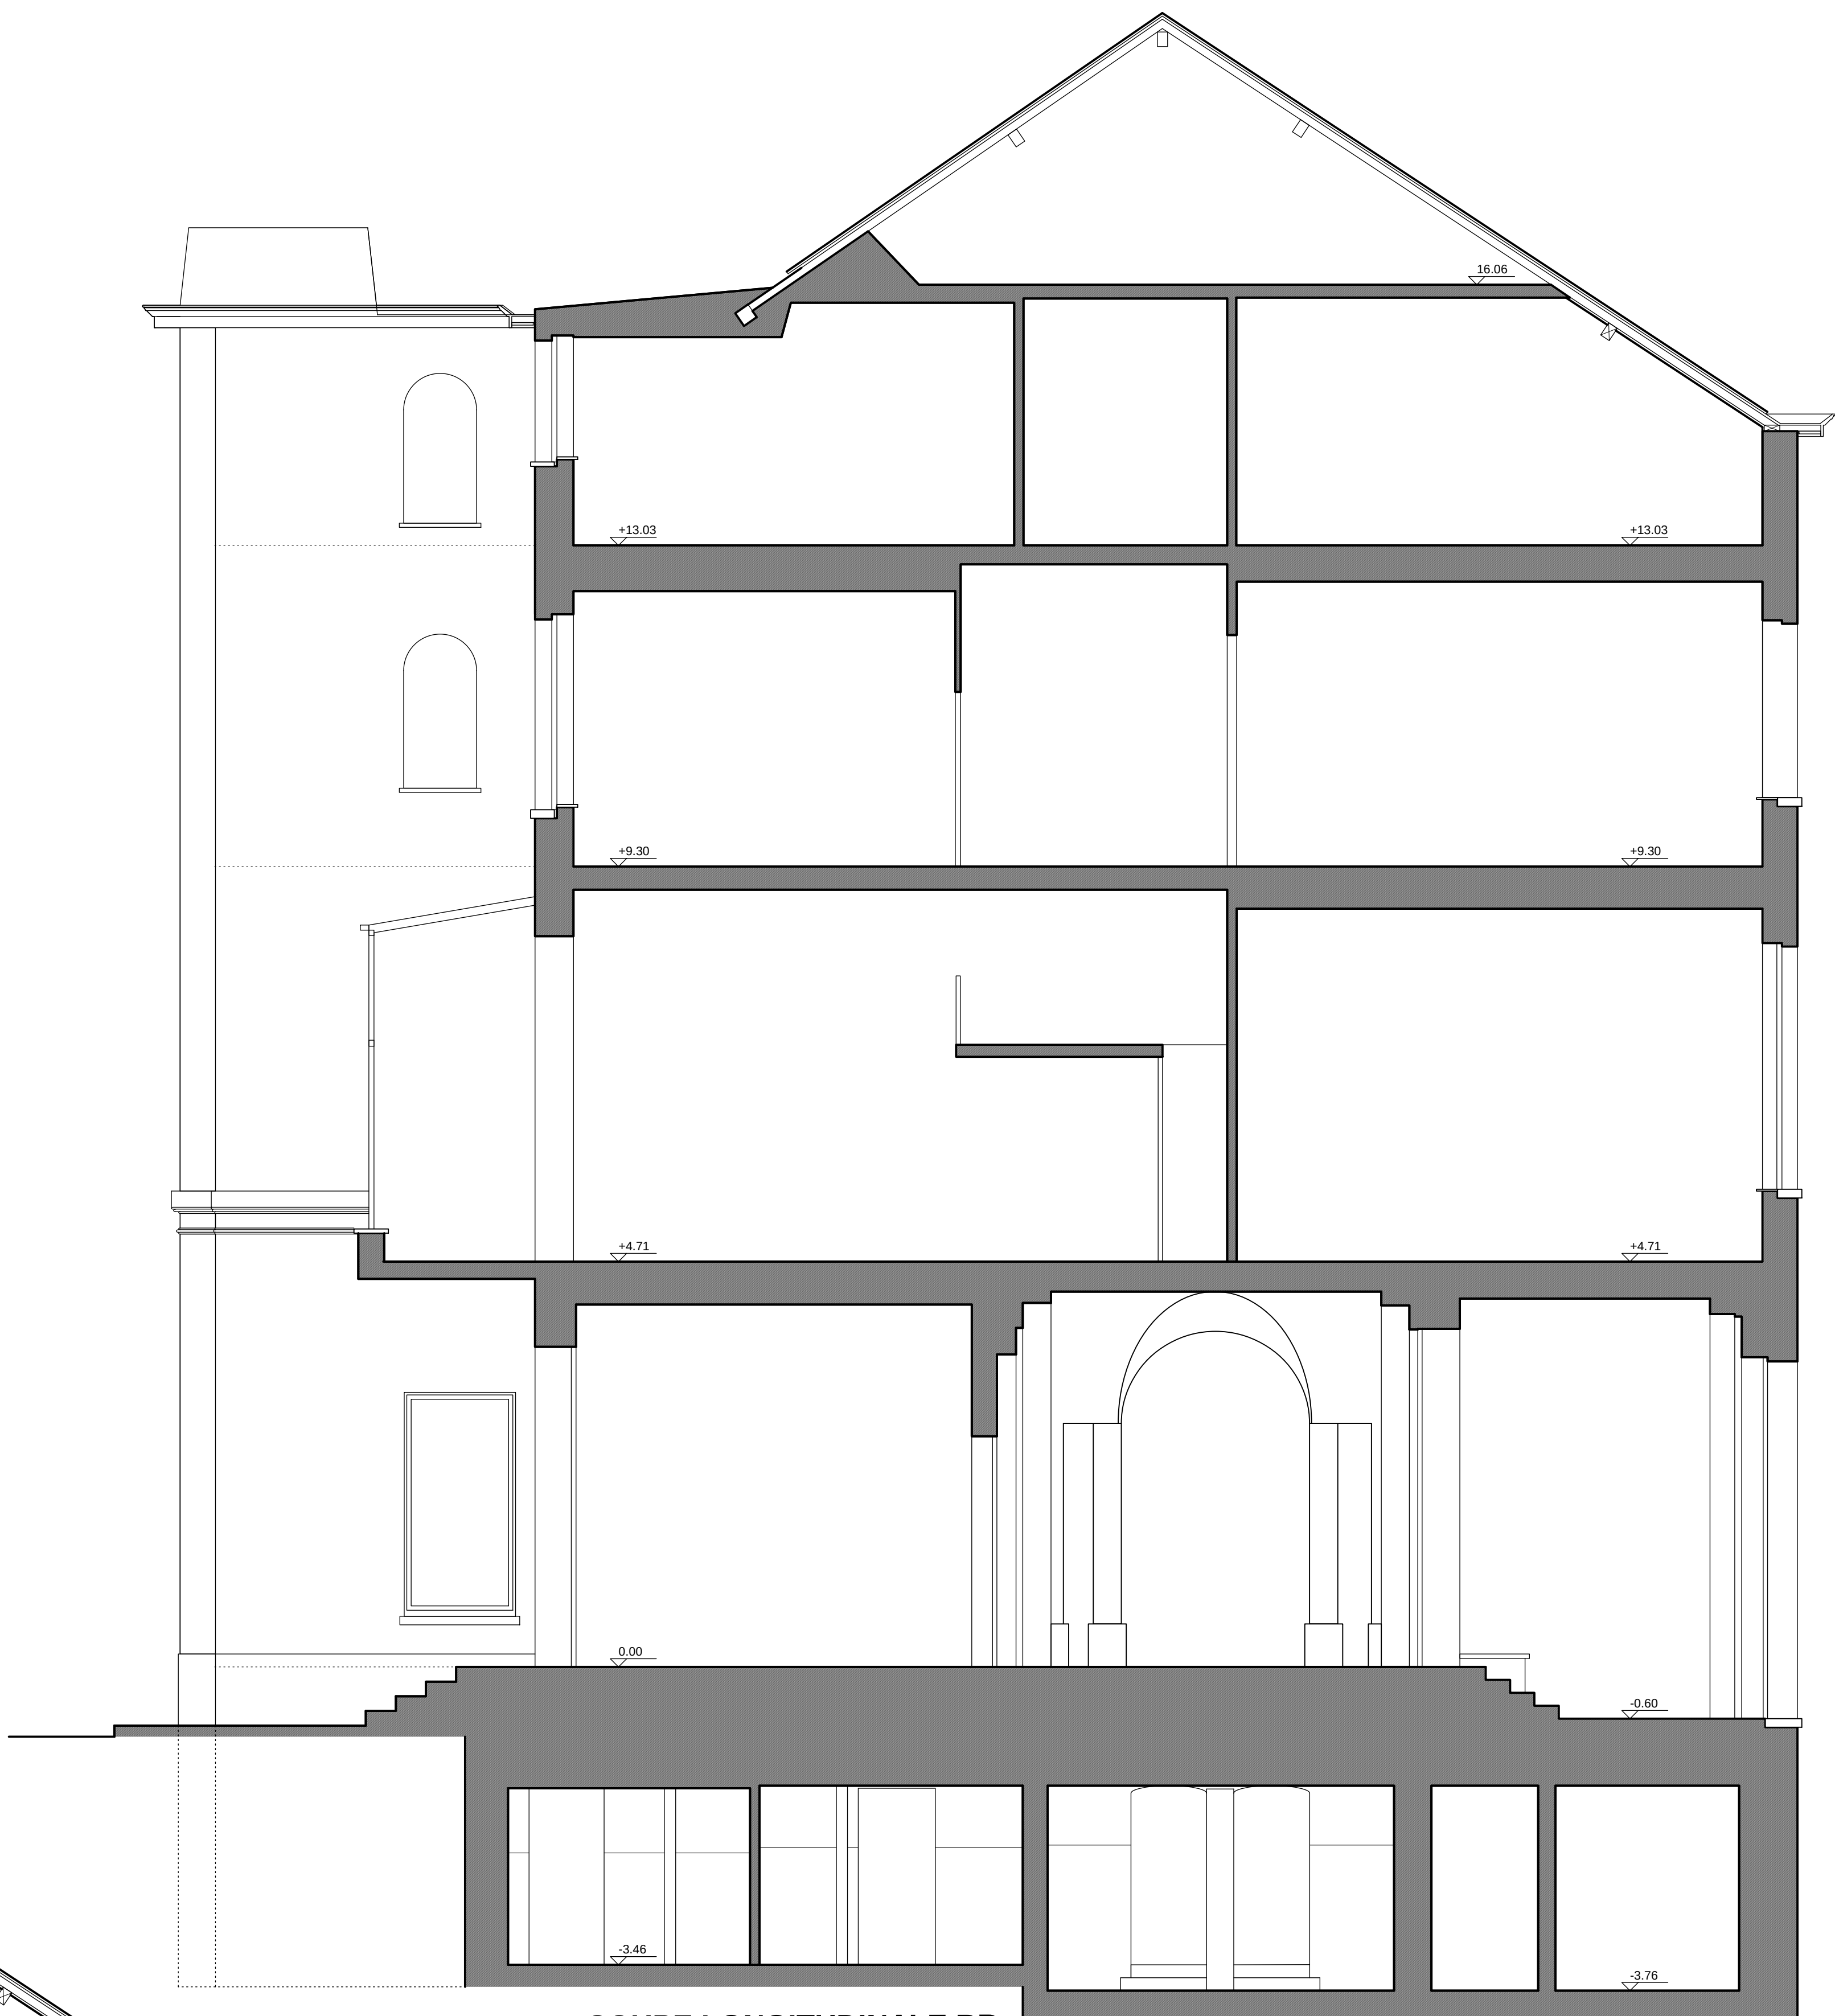

COUPE LONGITUDINALE BB

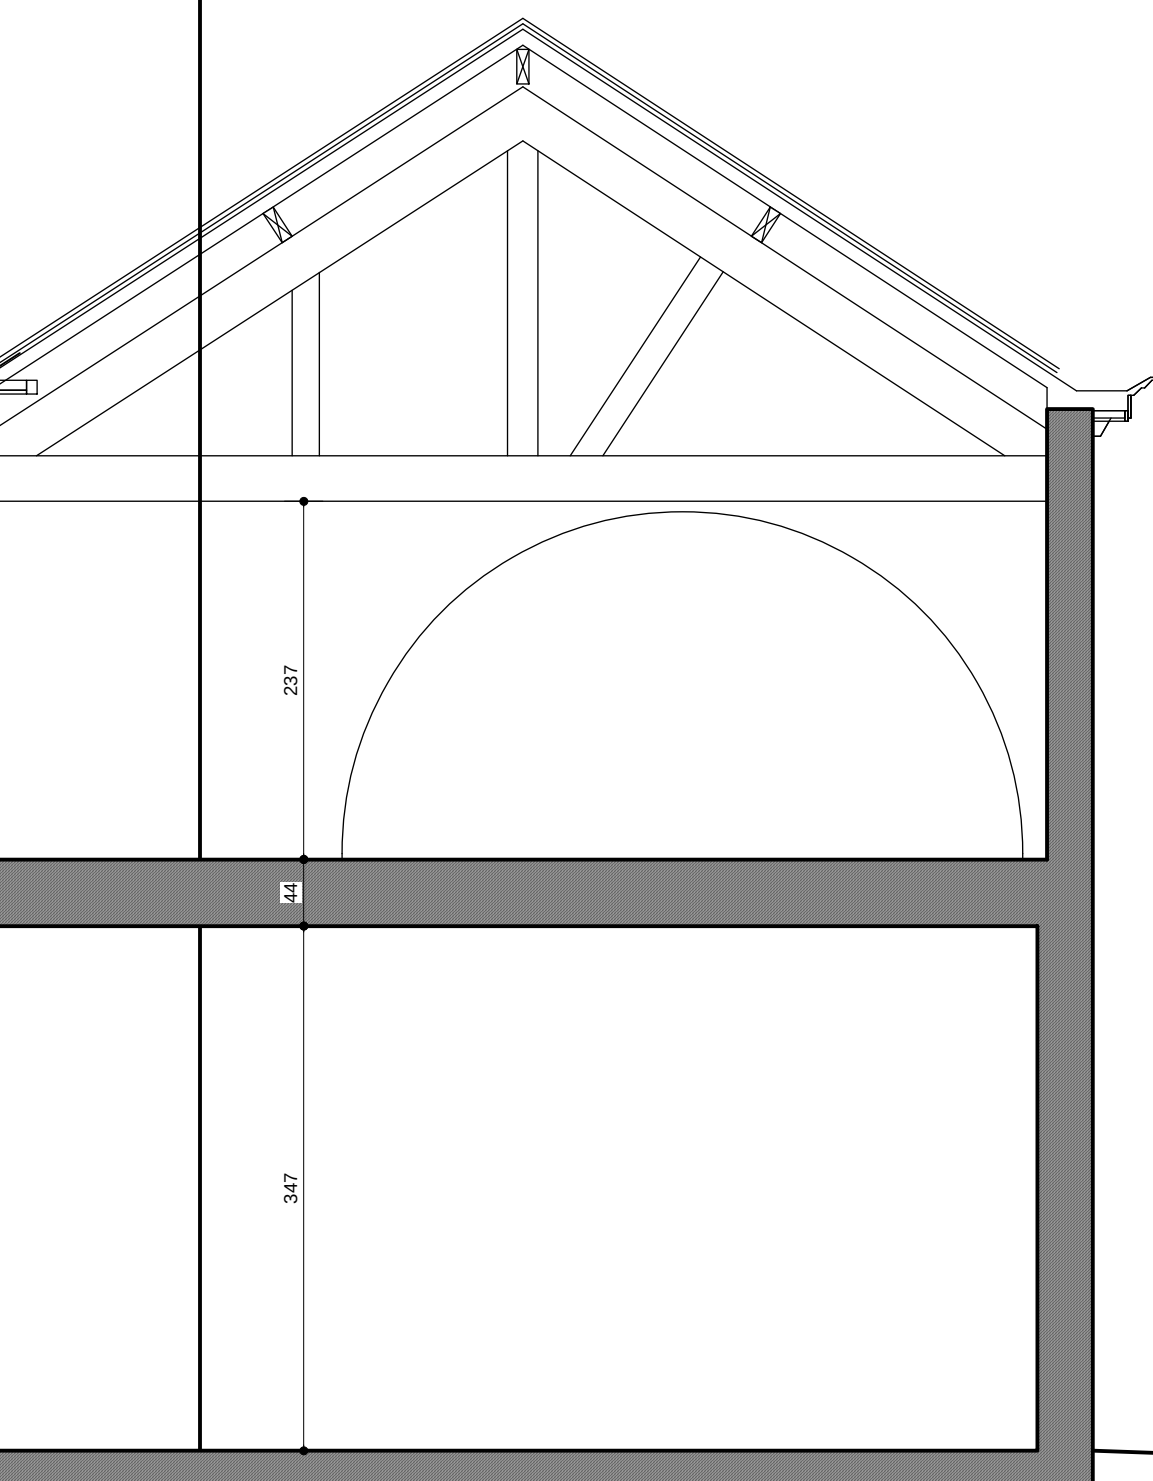

COUPE AA

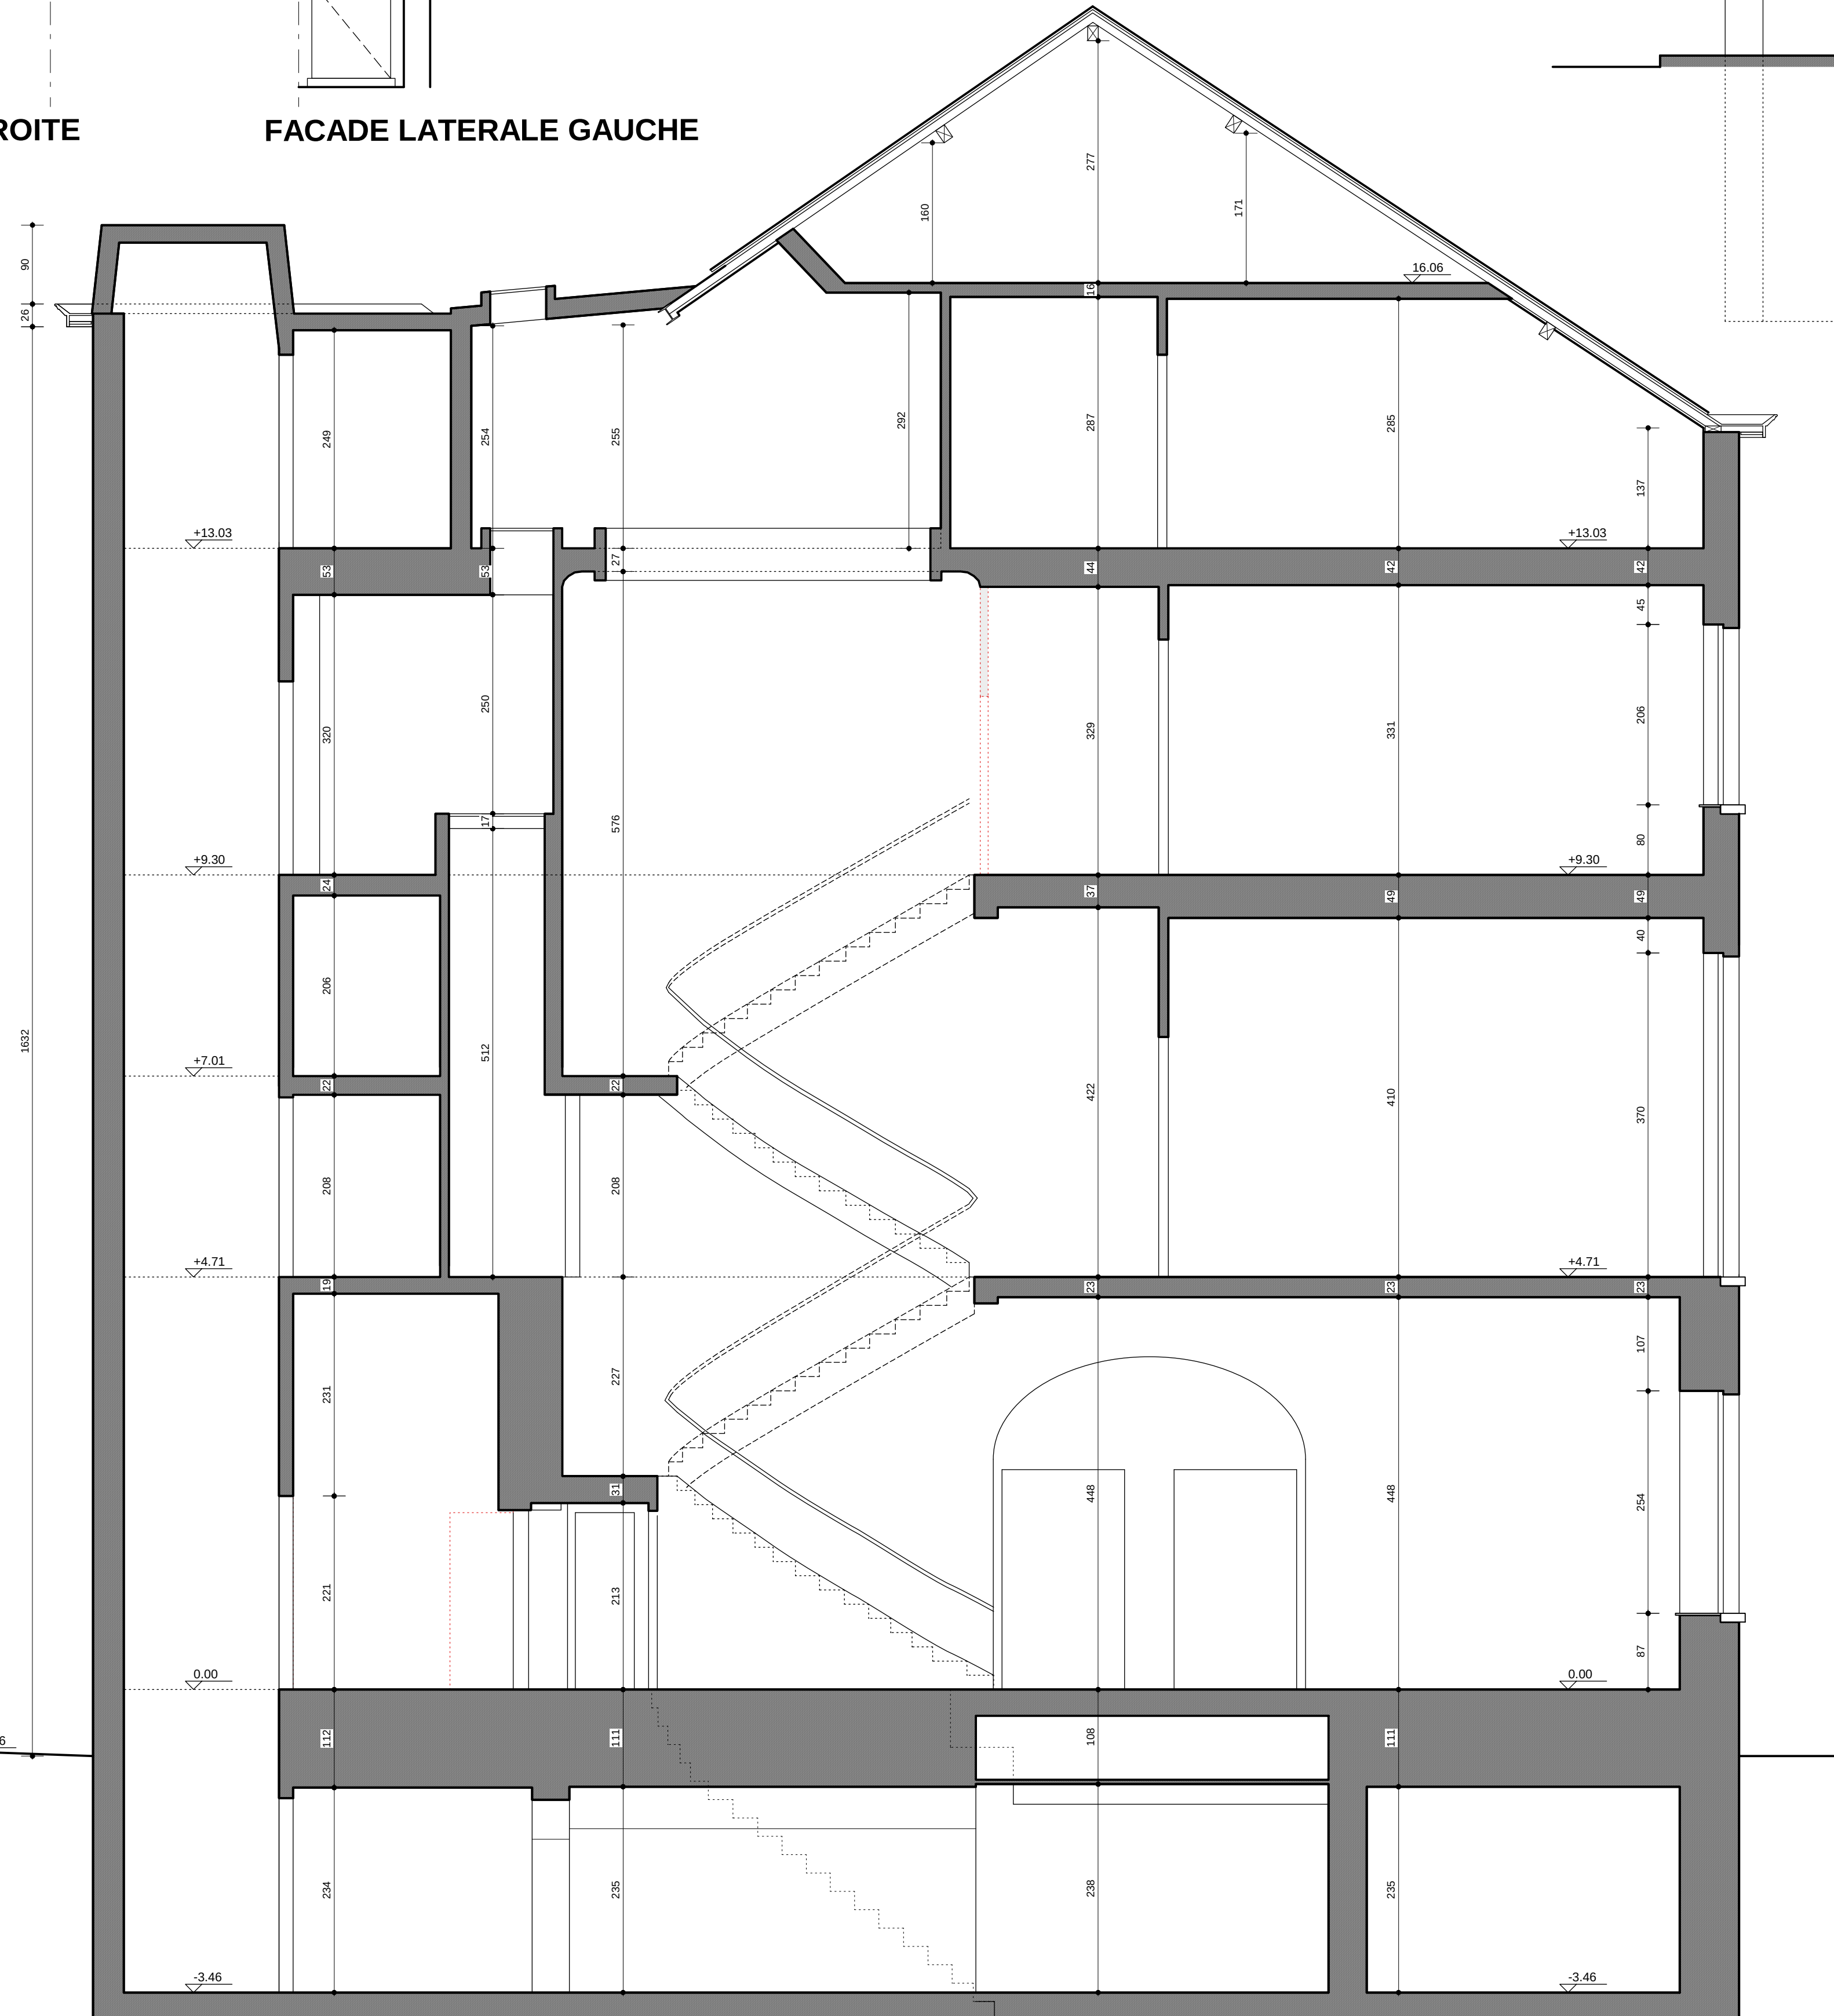

COUPE LONGITUDINALE AA









REGION	BRUXELLES-CAPITALE
COMMUNE	ETTERBEEK
PROJET	TRANSFORMATION D'UN IMMEUBLE DE BUREAUX ET AMENAGEMENT DU BATIMENT ARRIERE ANNEXE
	Rue Belliard, 19 1040 - BRUXELLES

MAITRE DE L'OUVRAGE	EUROPEAN SOCIETY OF INTENSIVE CARE MEDICINE (ESICM) Avenue Joseph Wybran, 40 1070 - BRUXELLES
---------------------	---

POUR ACCORD		
L'entrepreneur	Le maître de l'ouvrage	L'architecte

BRU - ARCH atelier d'architecture de Bruxelles SPRL 187, av du Roi Albert 1082 - BRUXELLES tél: 02/465.58.16 fax: 02/465.41.66	Daniel COUSSENS Philippe VAN LIERDE architectes Ronny SEVERIN architecte collaborateur	MODIFICATIONS
		1 20/08/2009
		2 31/08/2009
		3 15/09/2009
		4
		5
		6
		7


DOSSIER N°	PLANS N°	SITUATION EXISTANTE Immeuble de bureaux Coupes et façades	ECHELLE
635	2/6		DATE 07/08/09

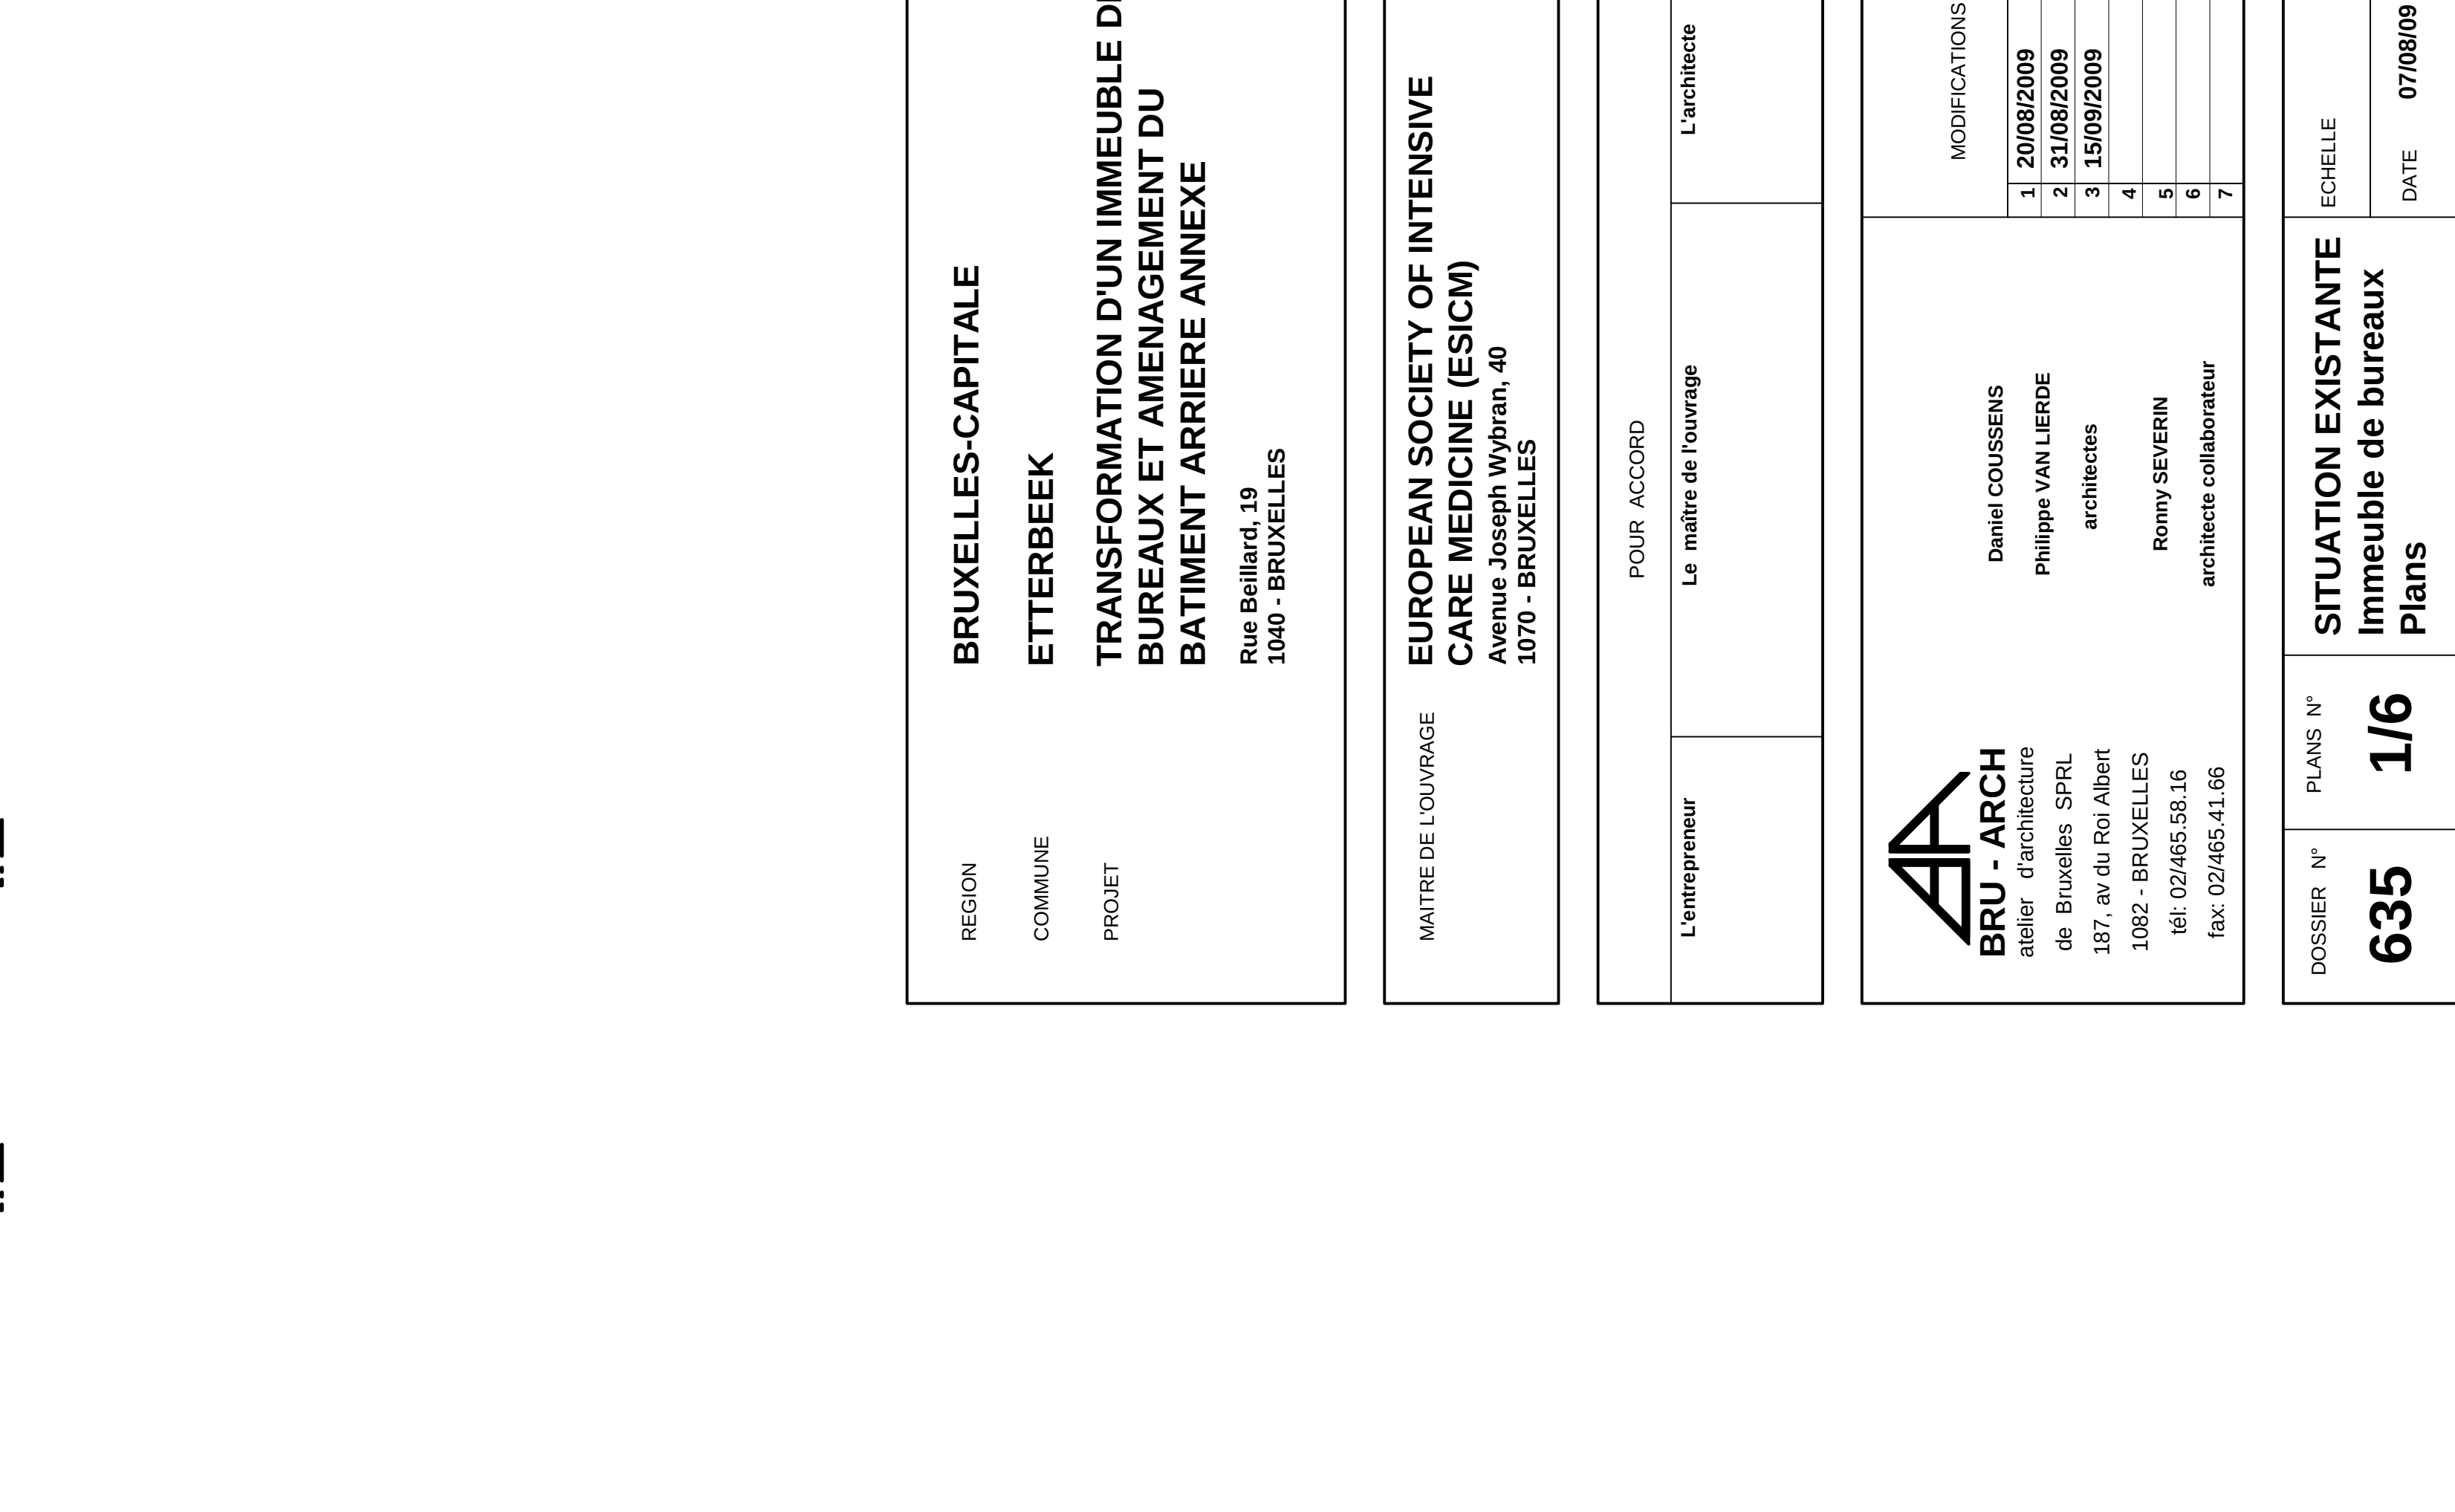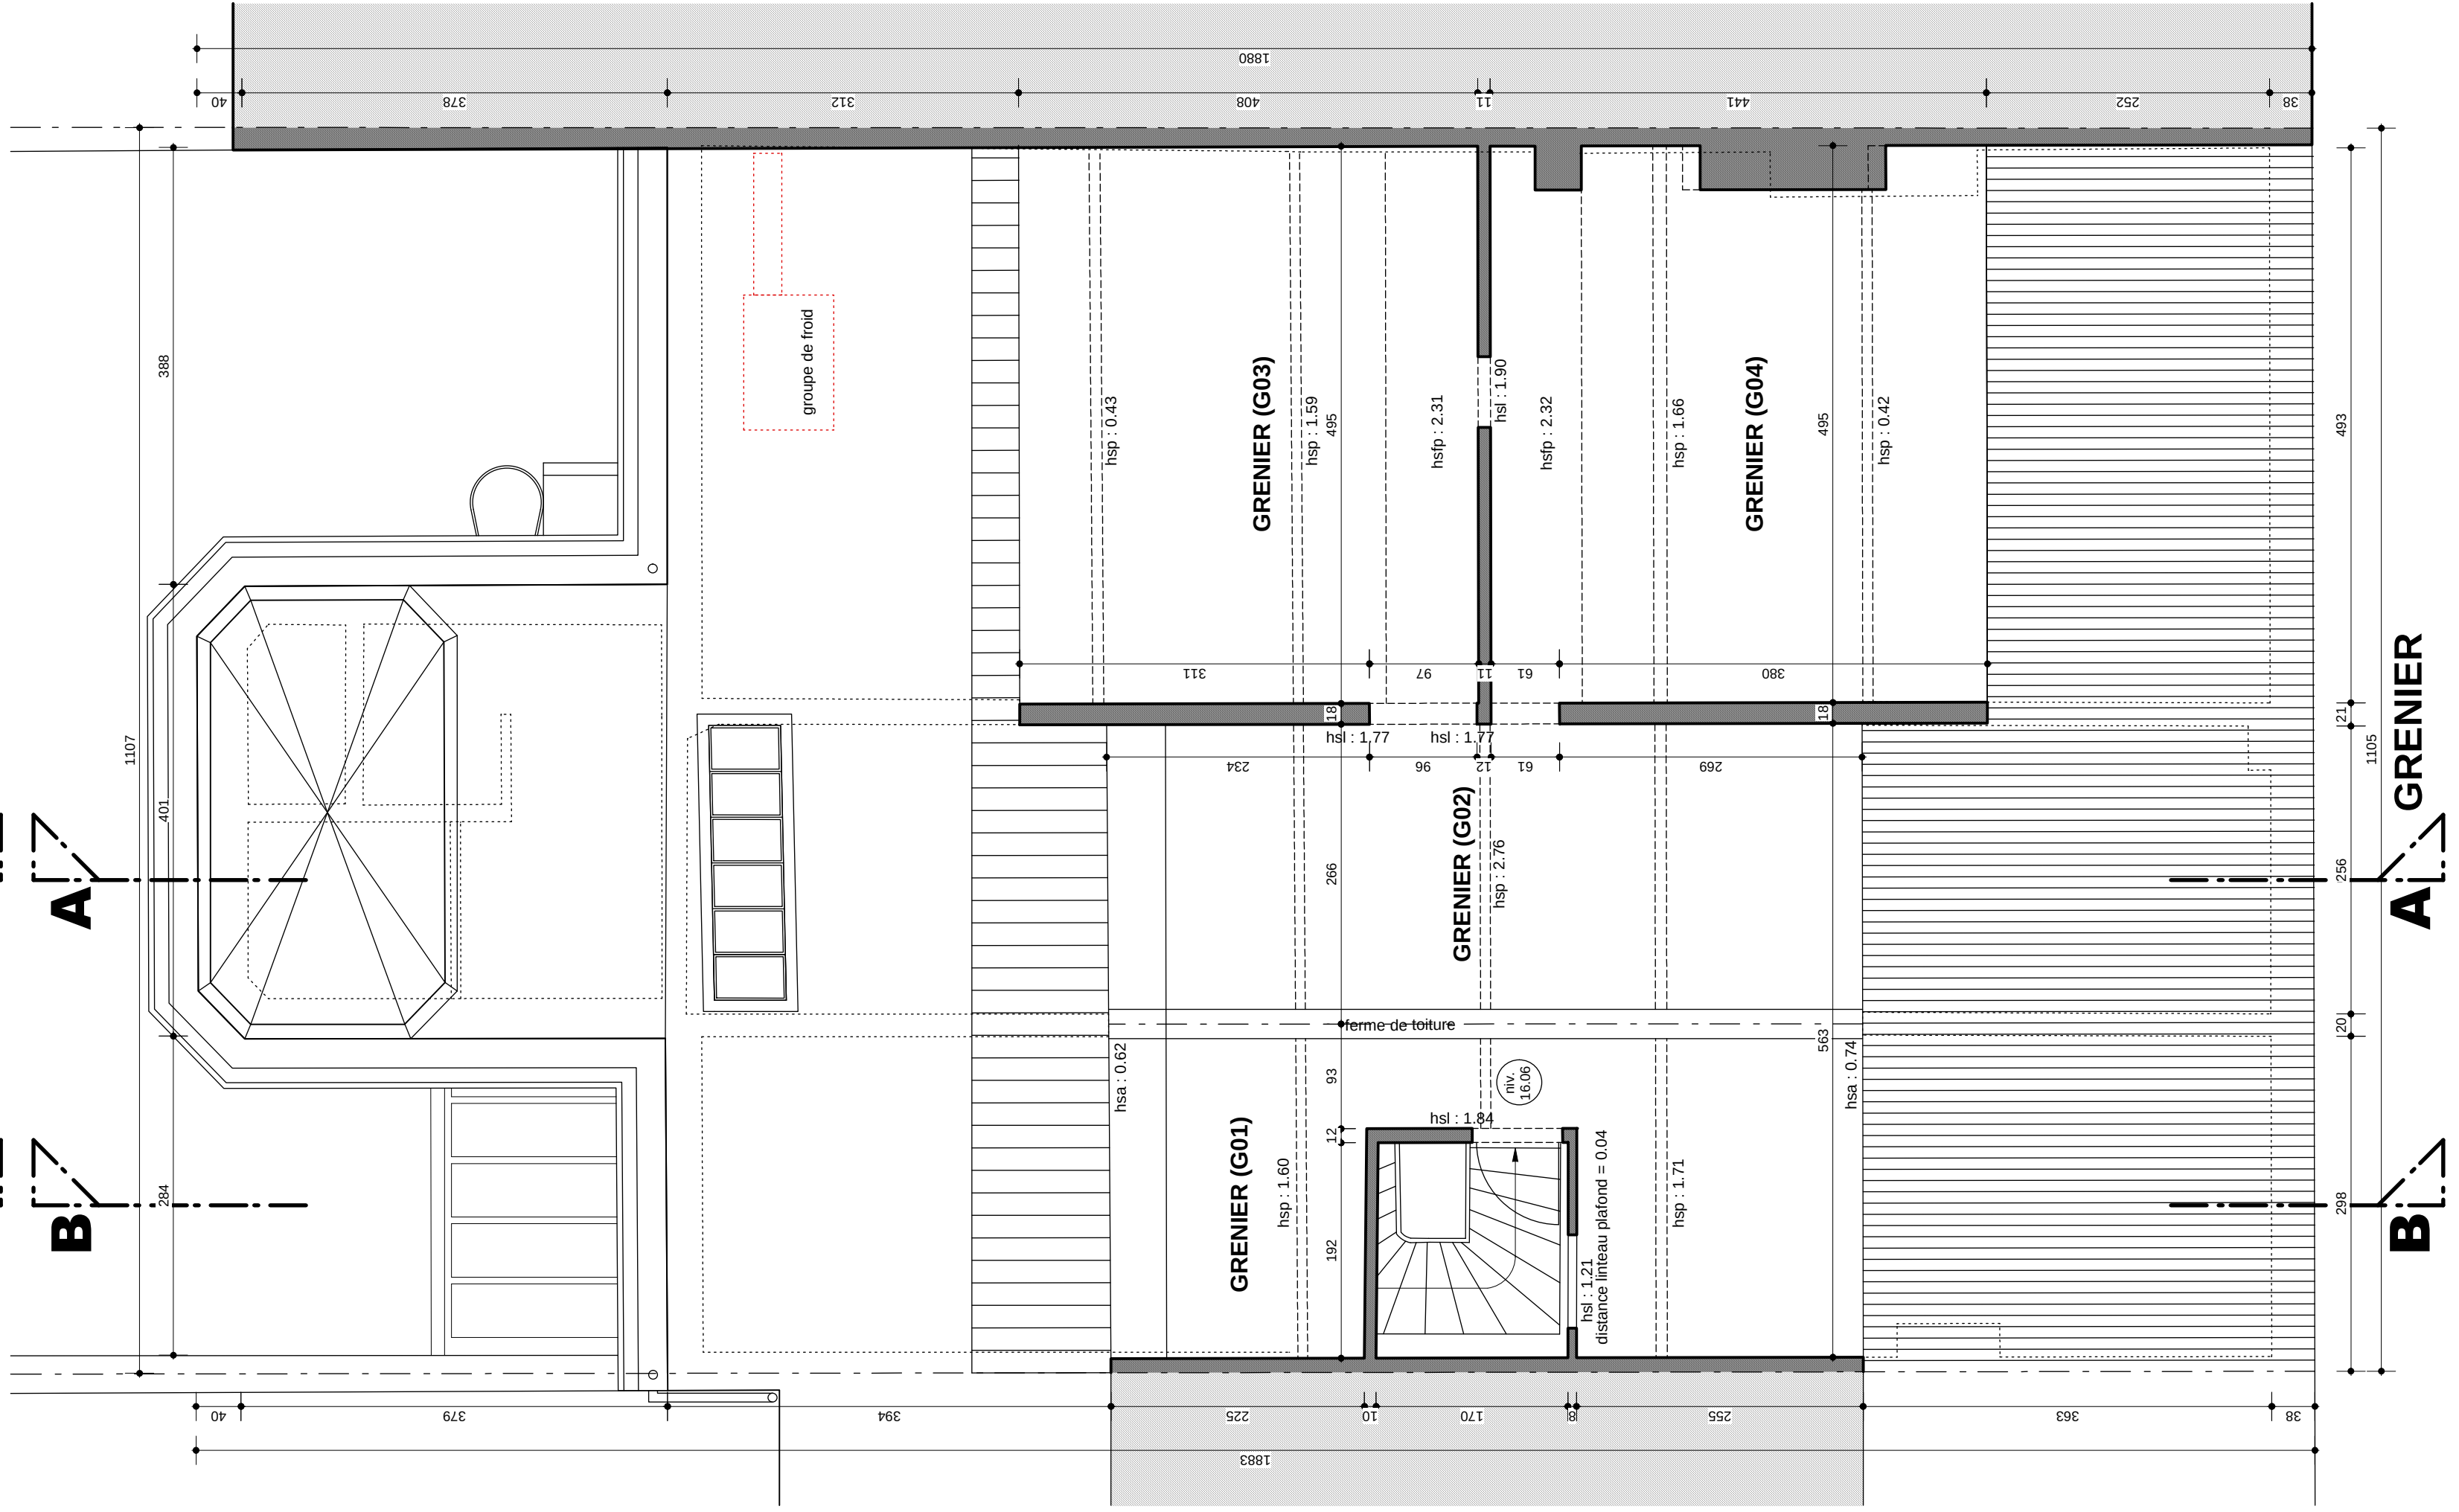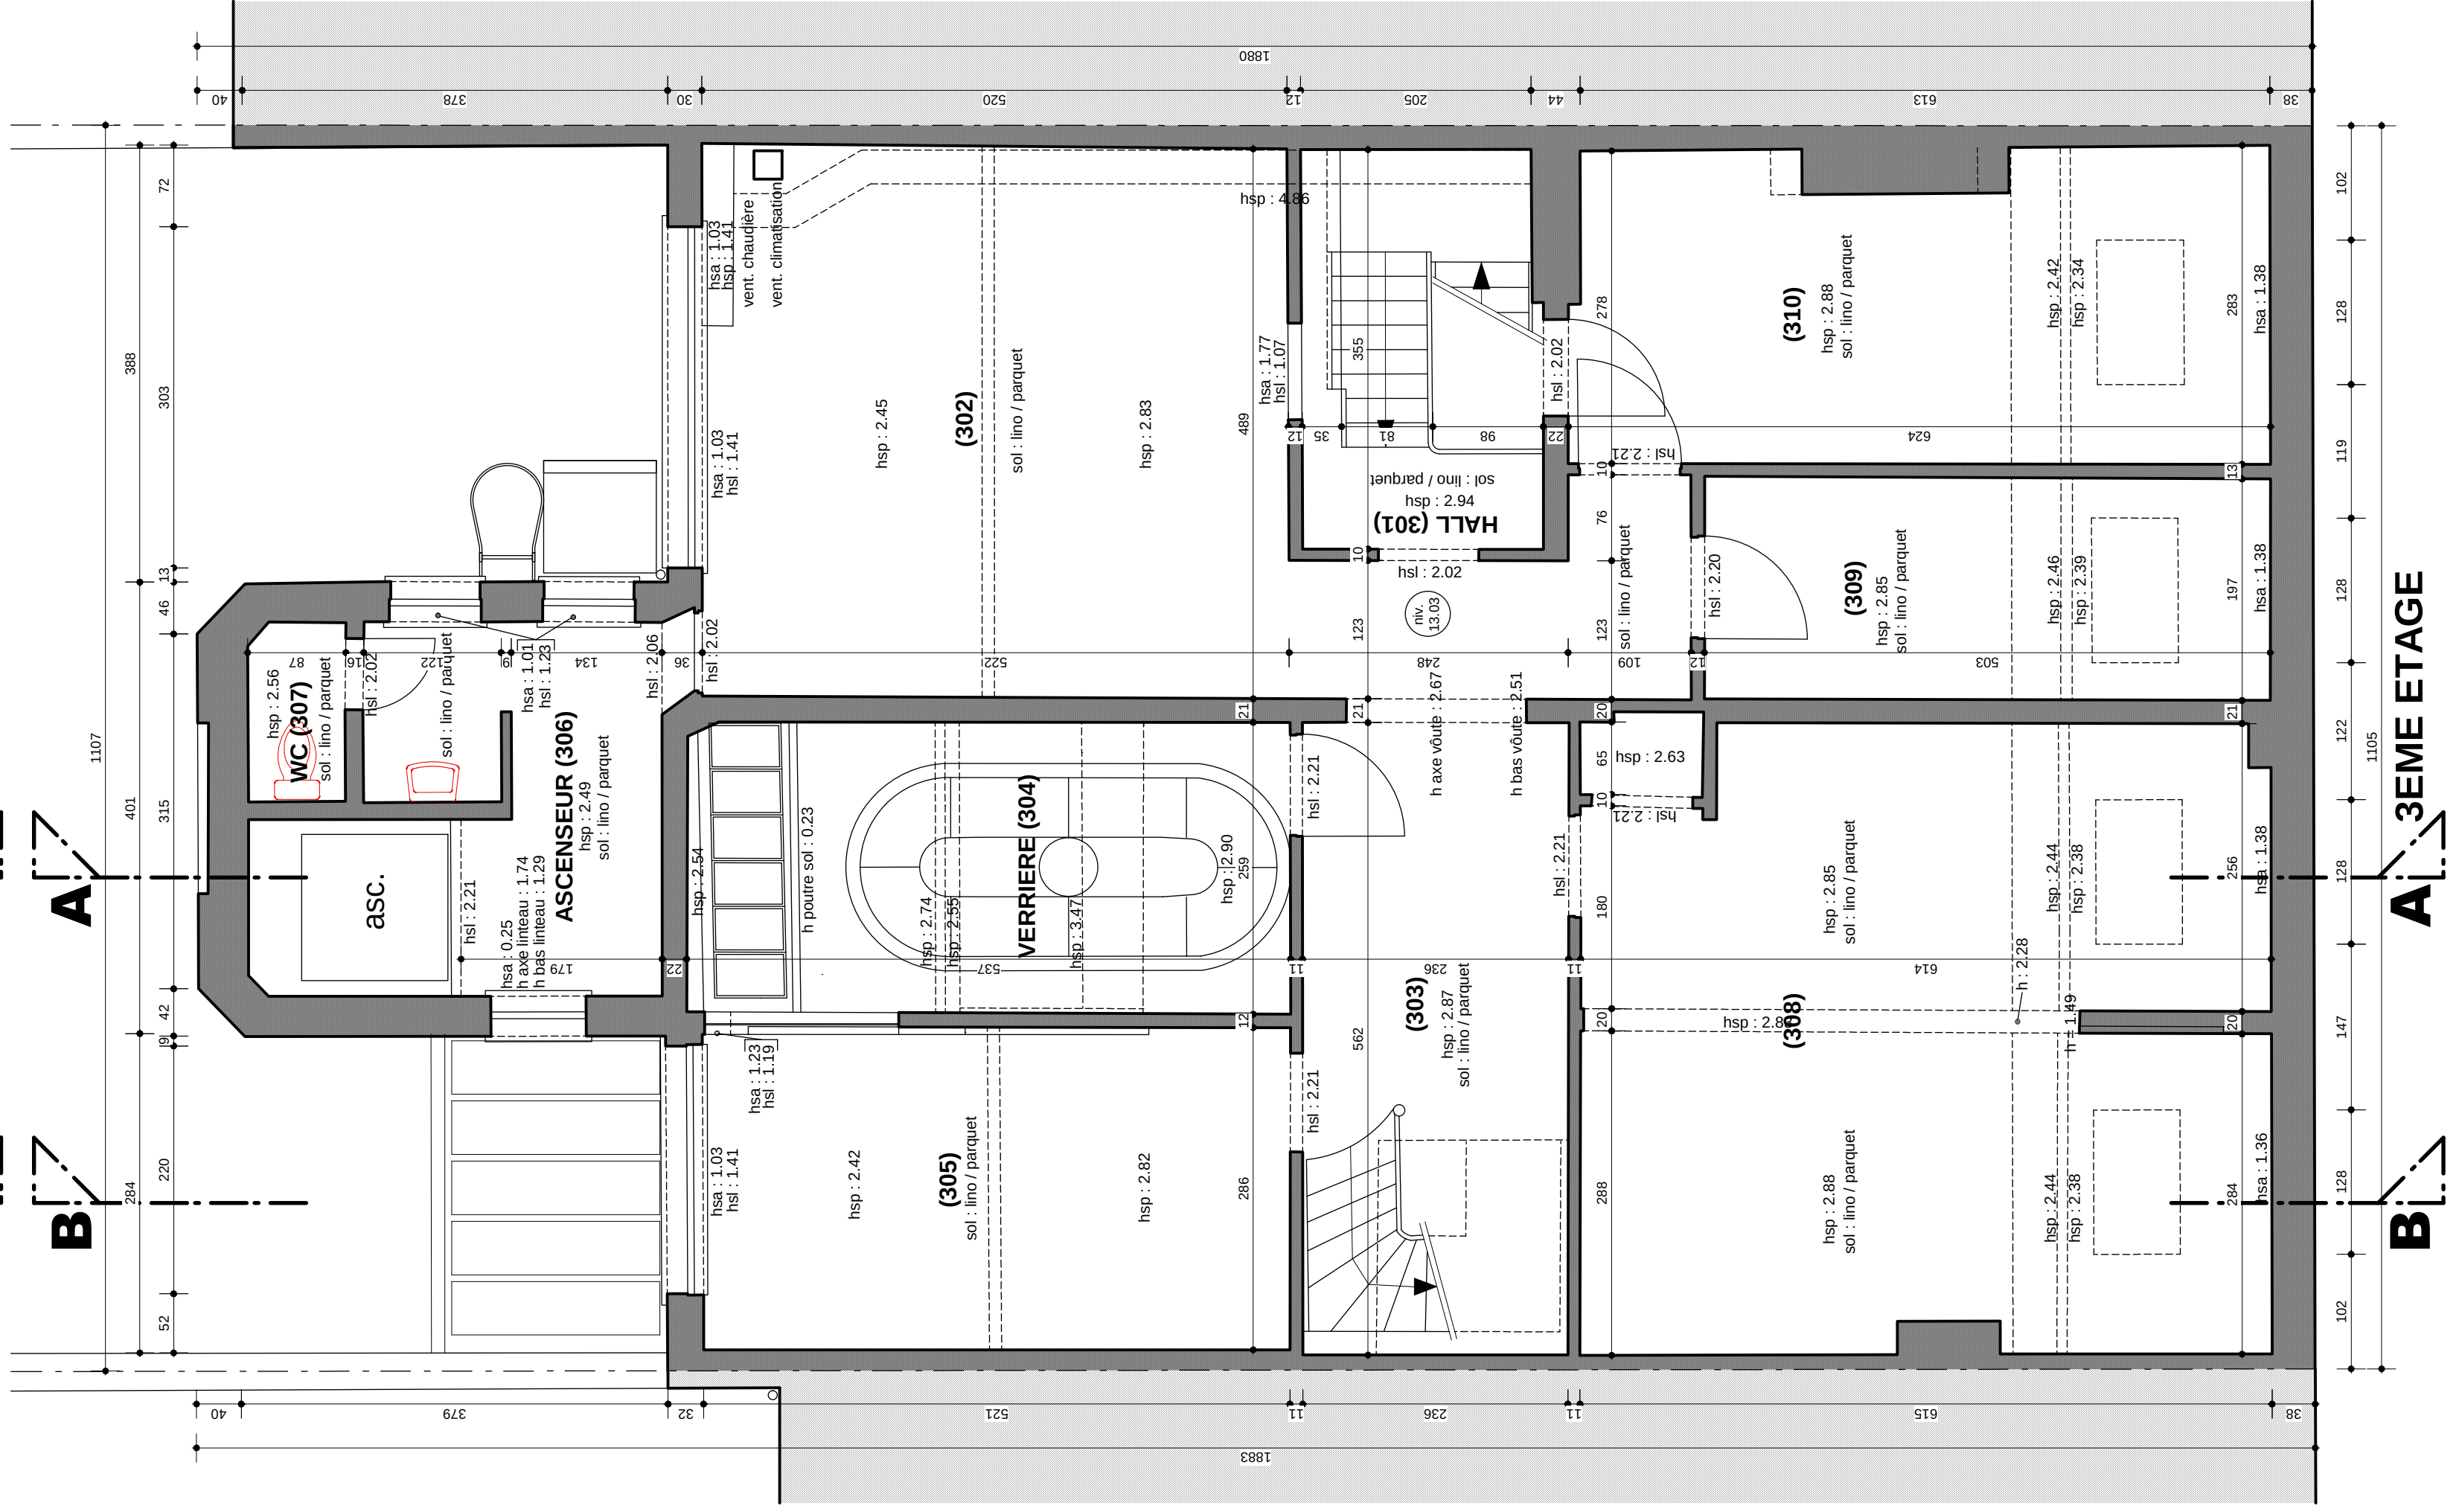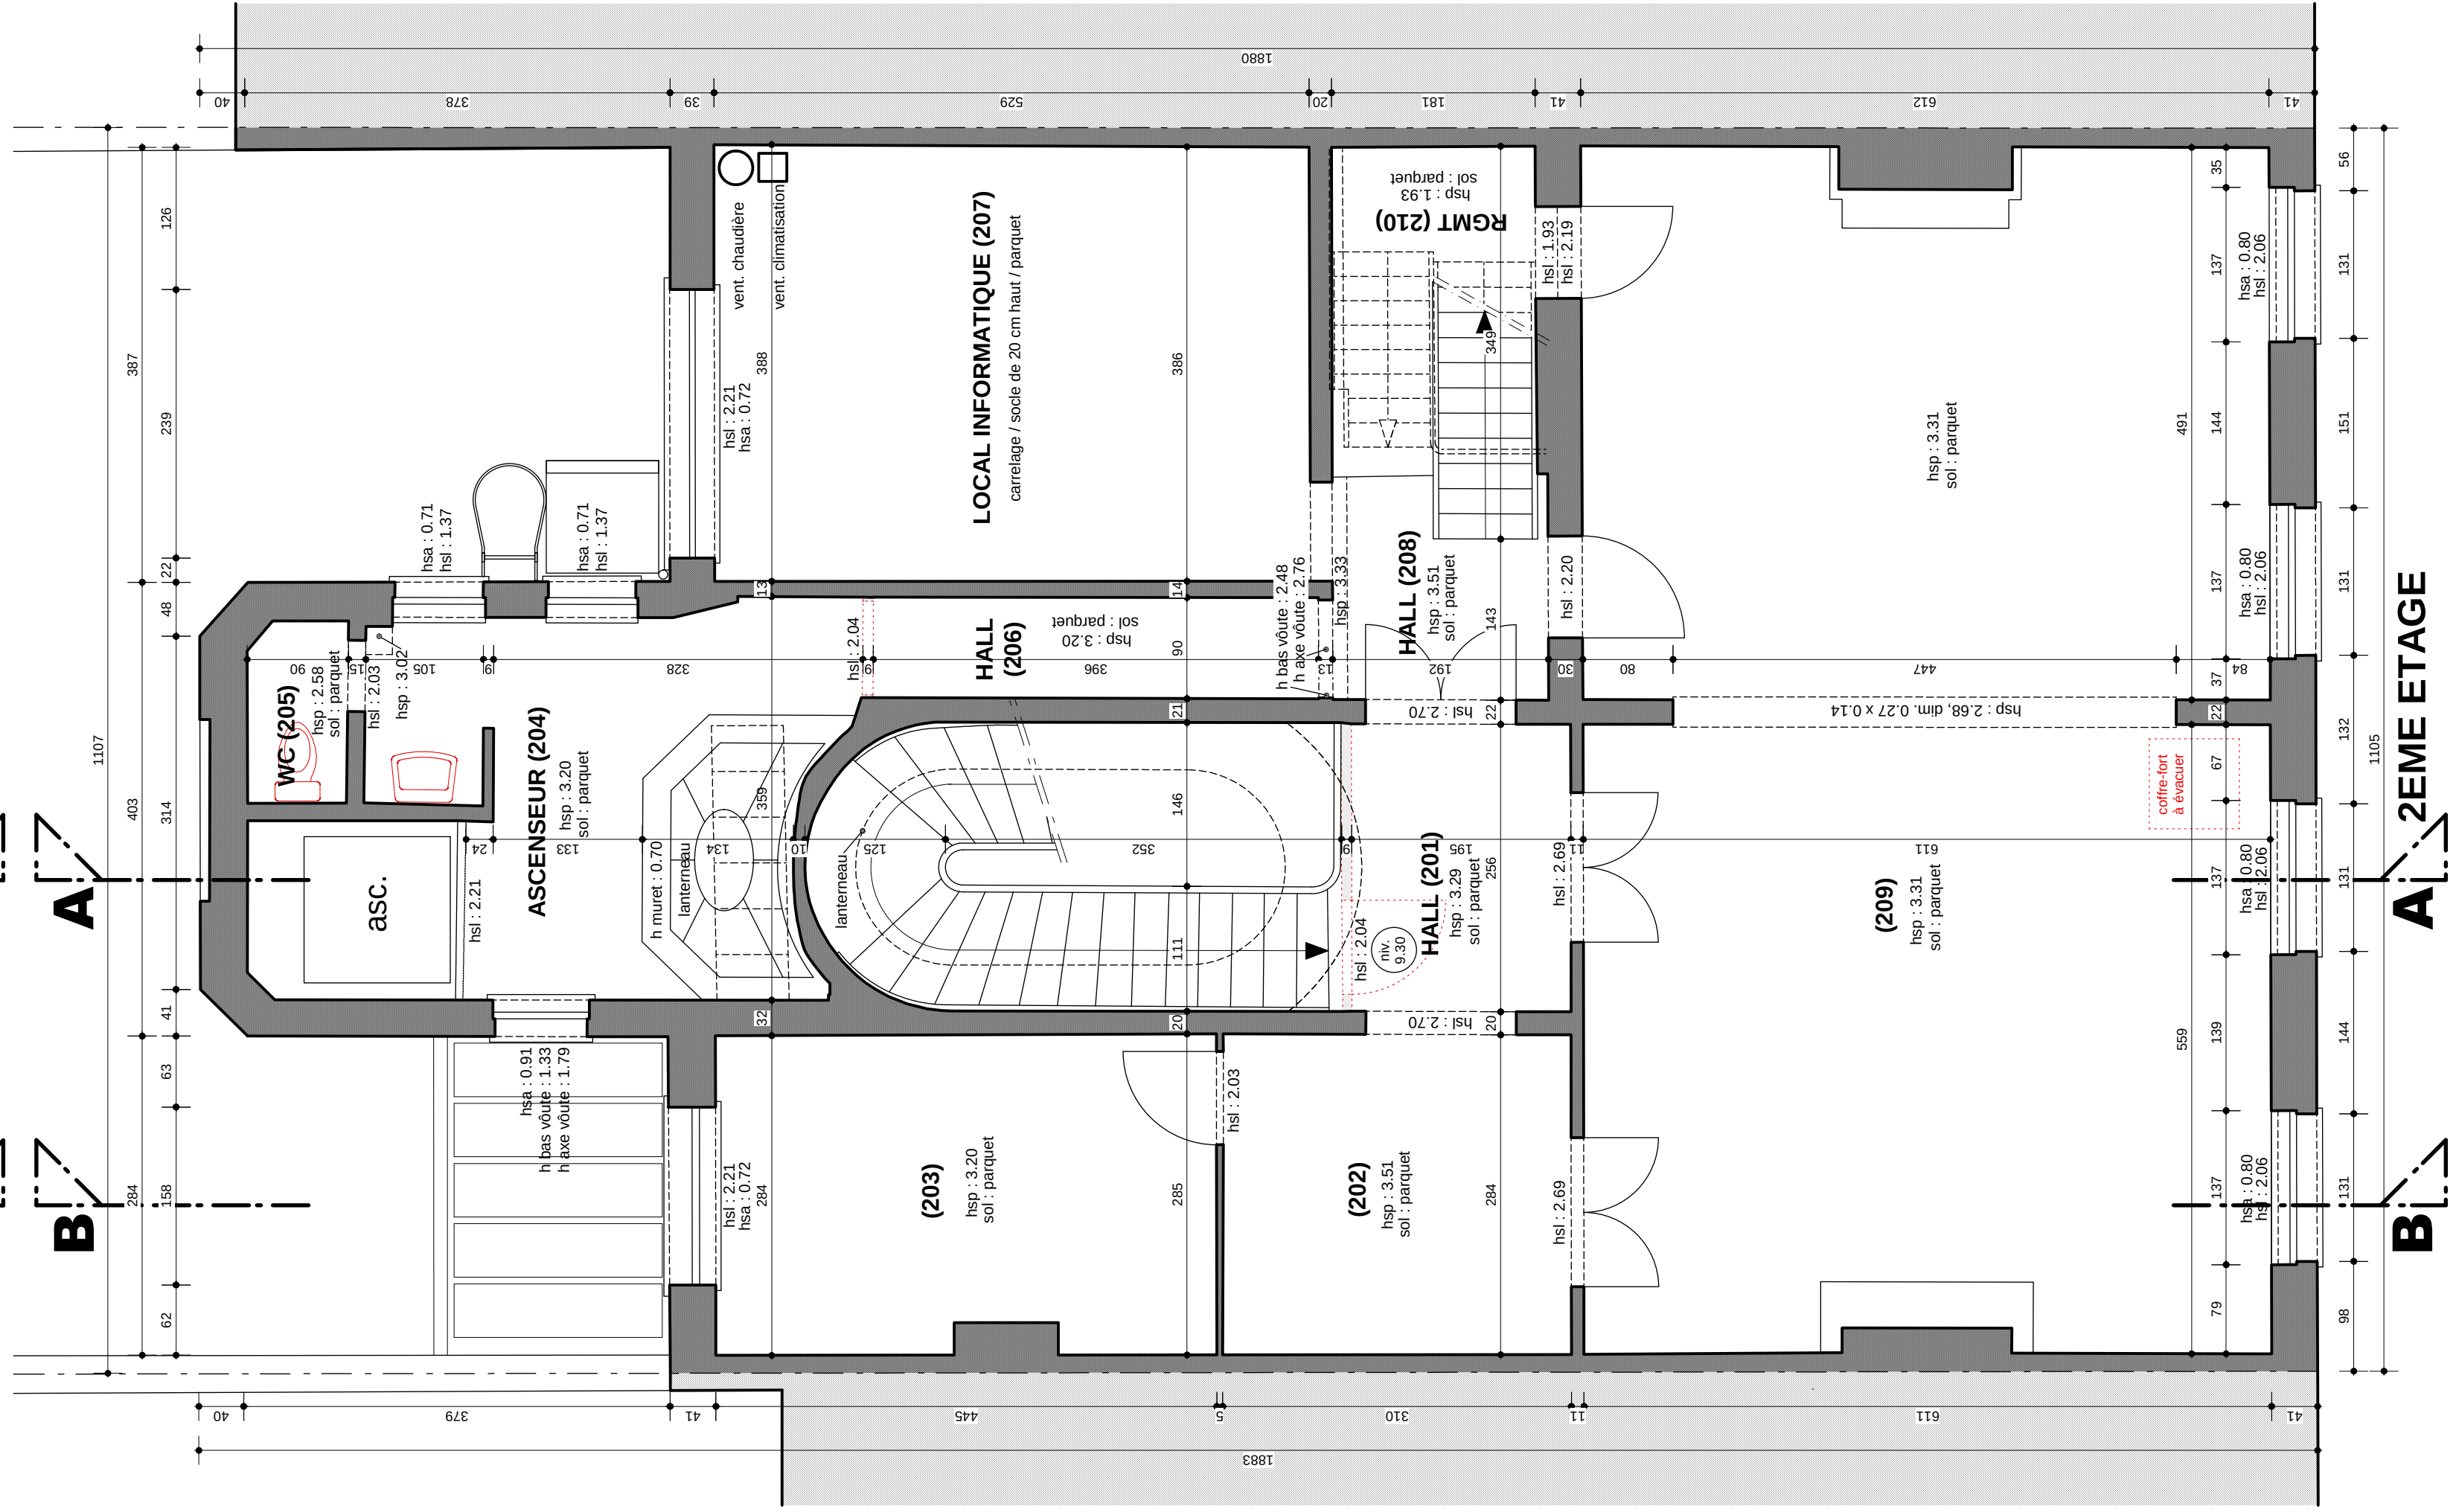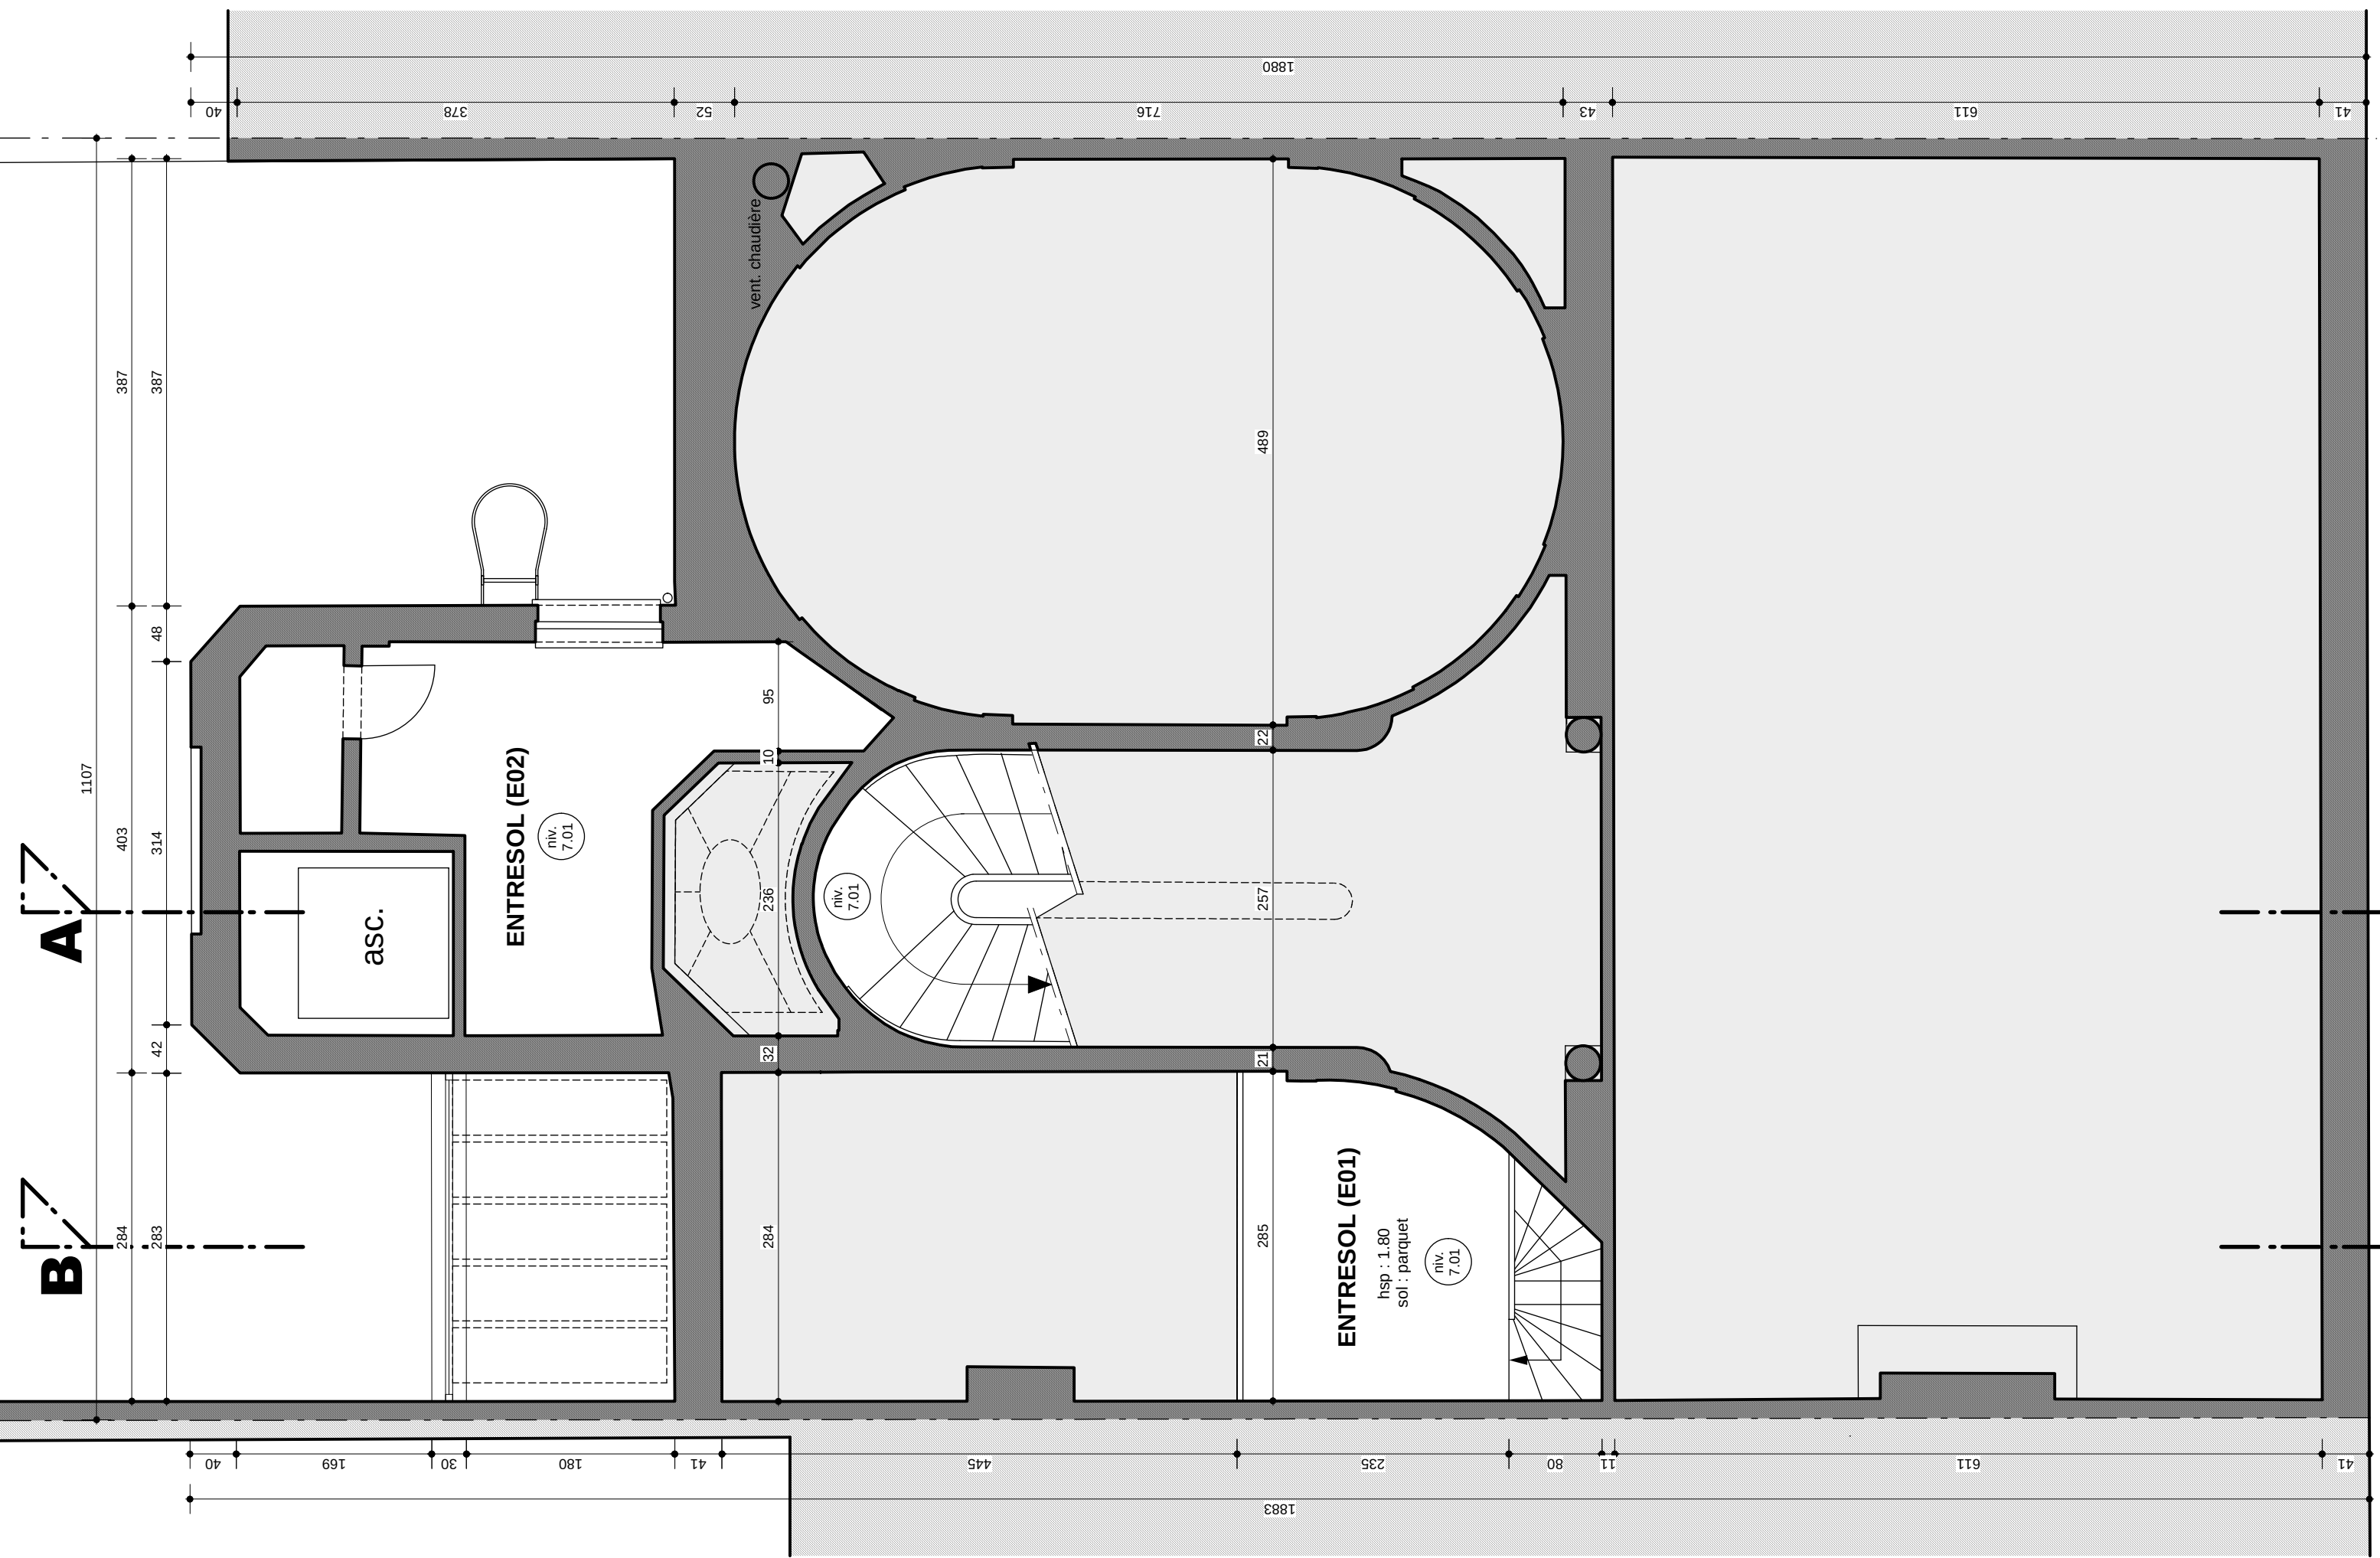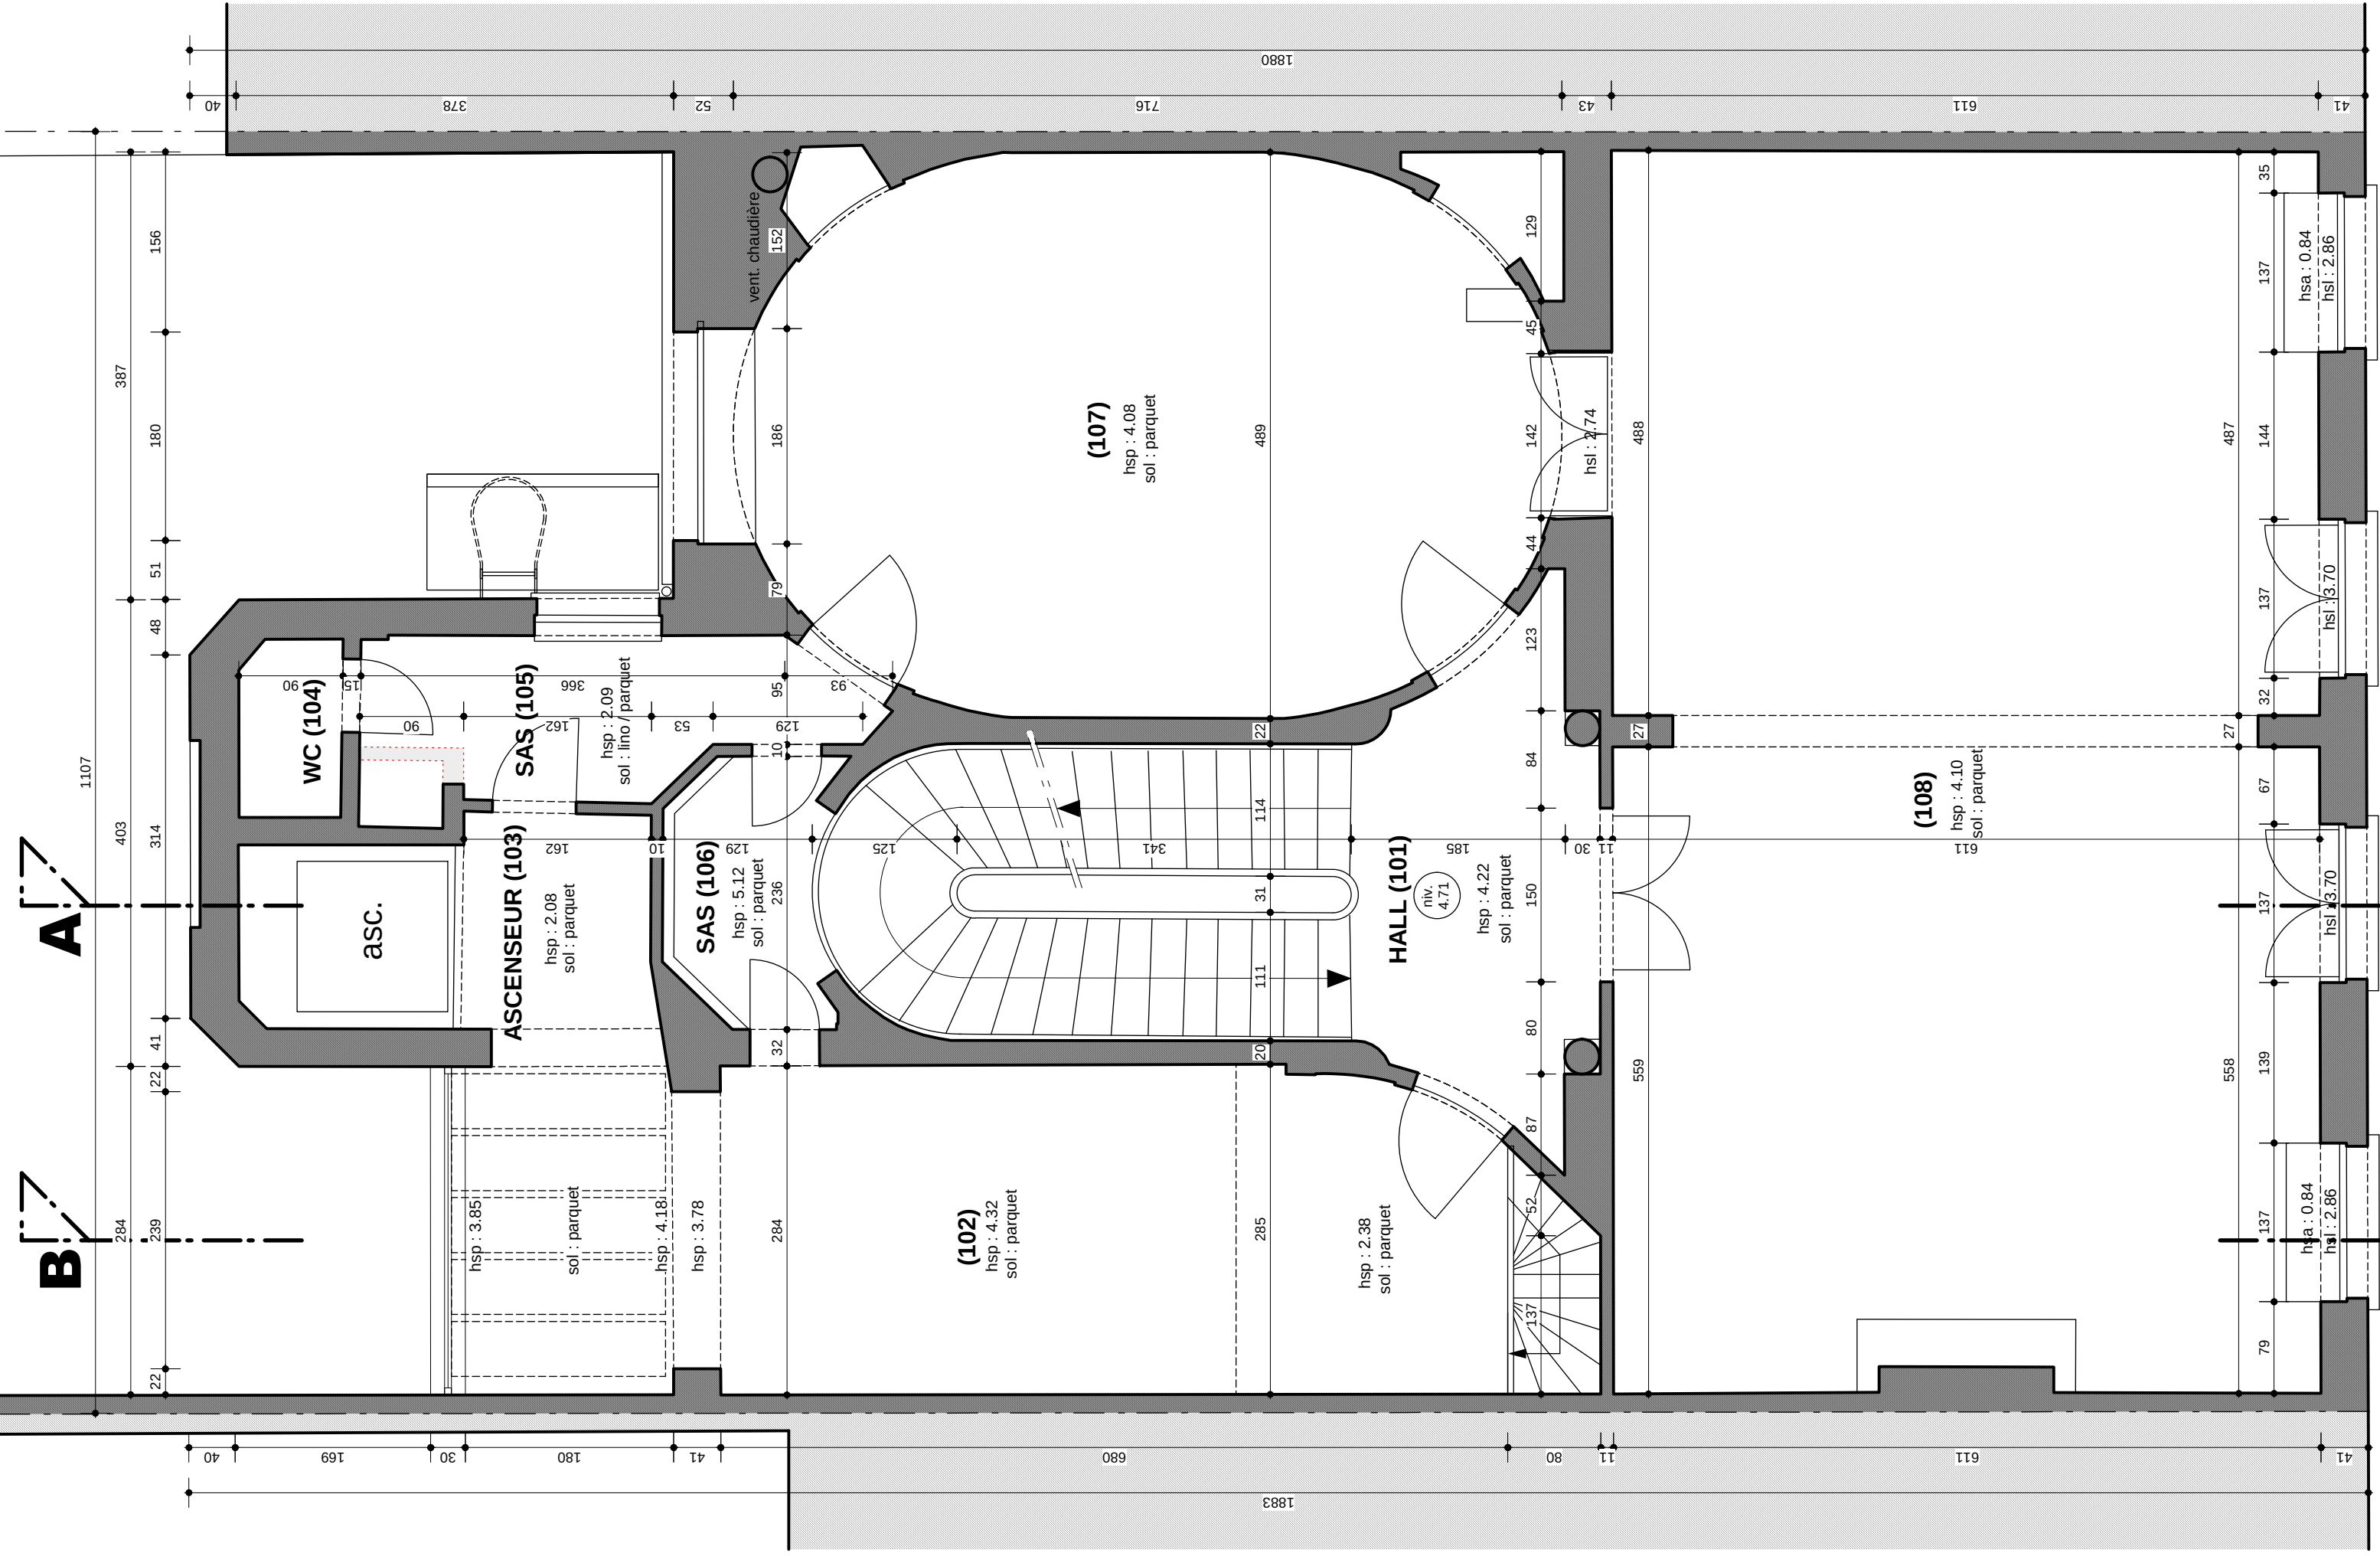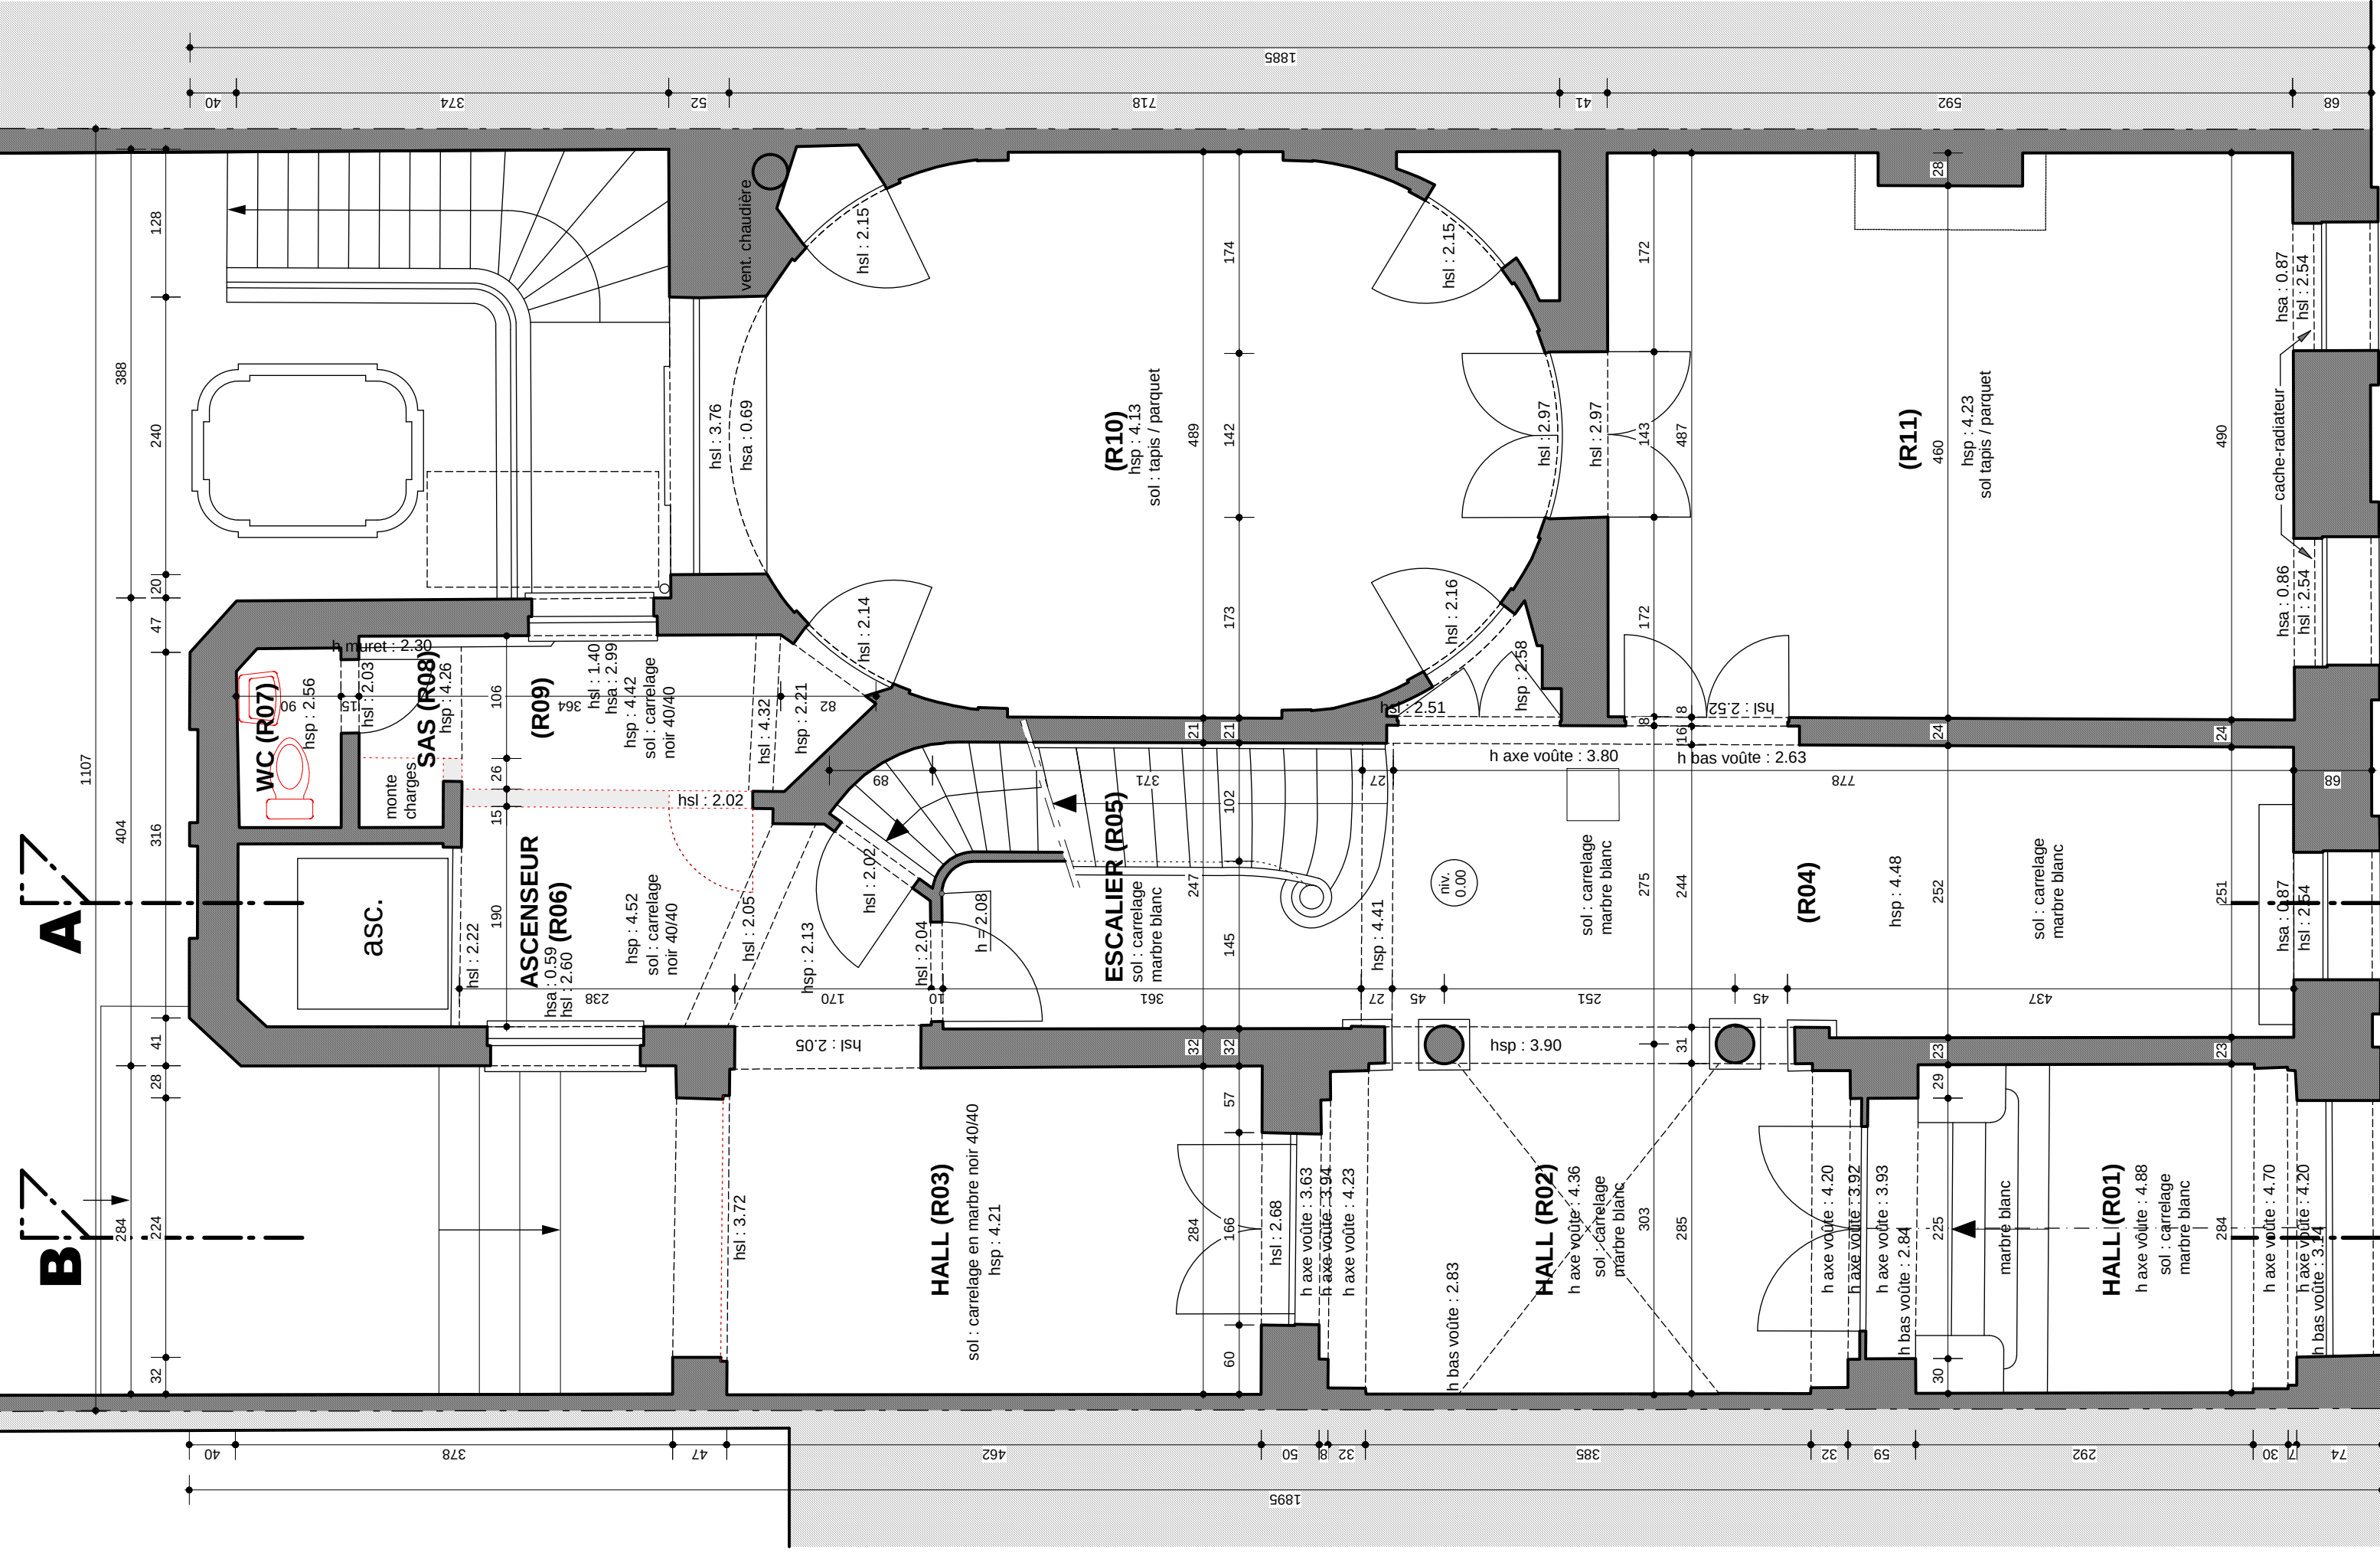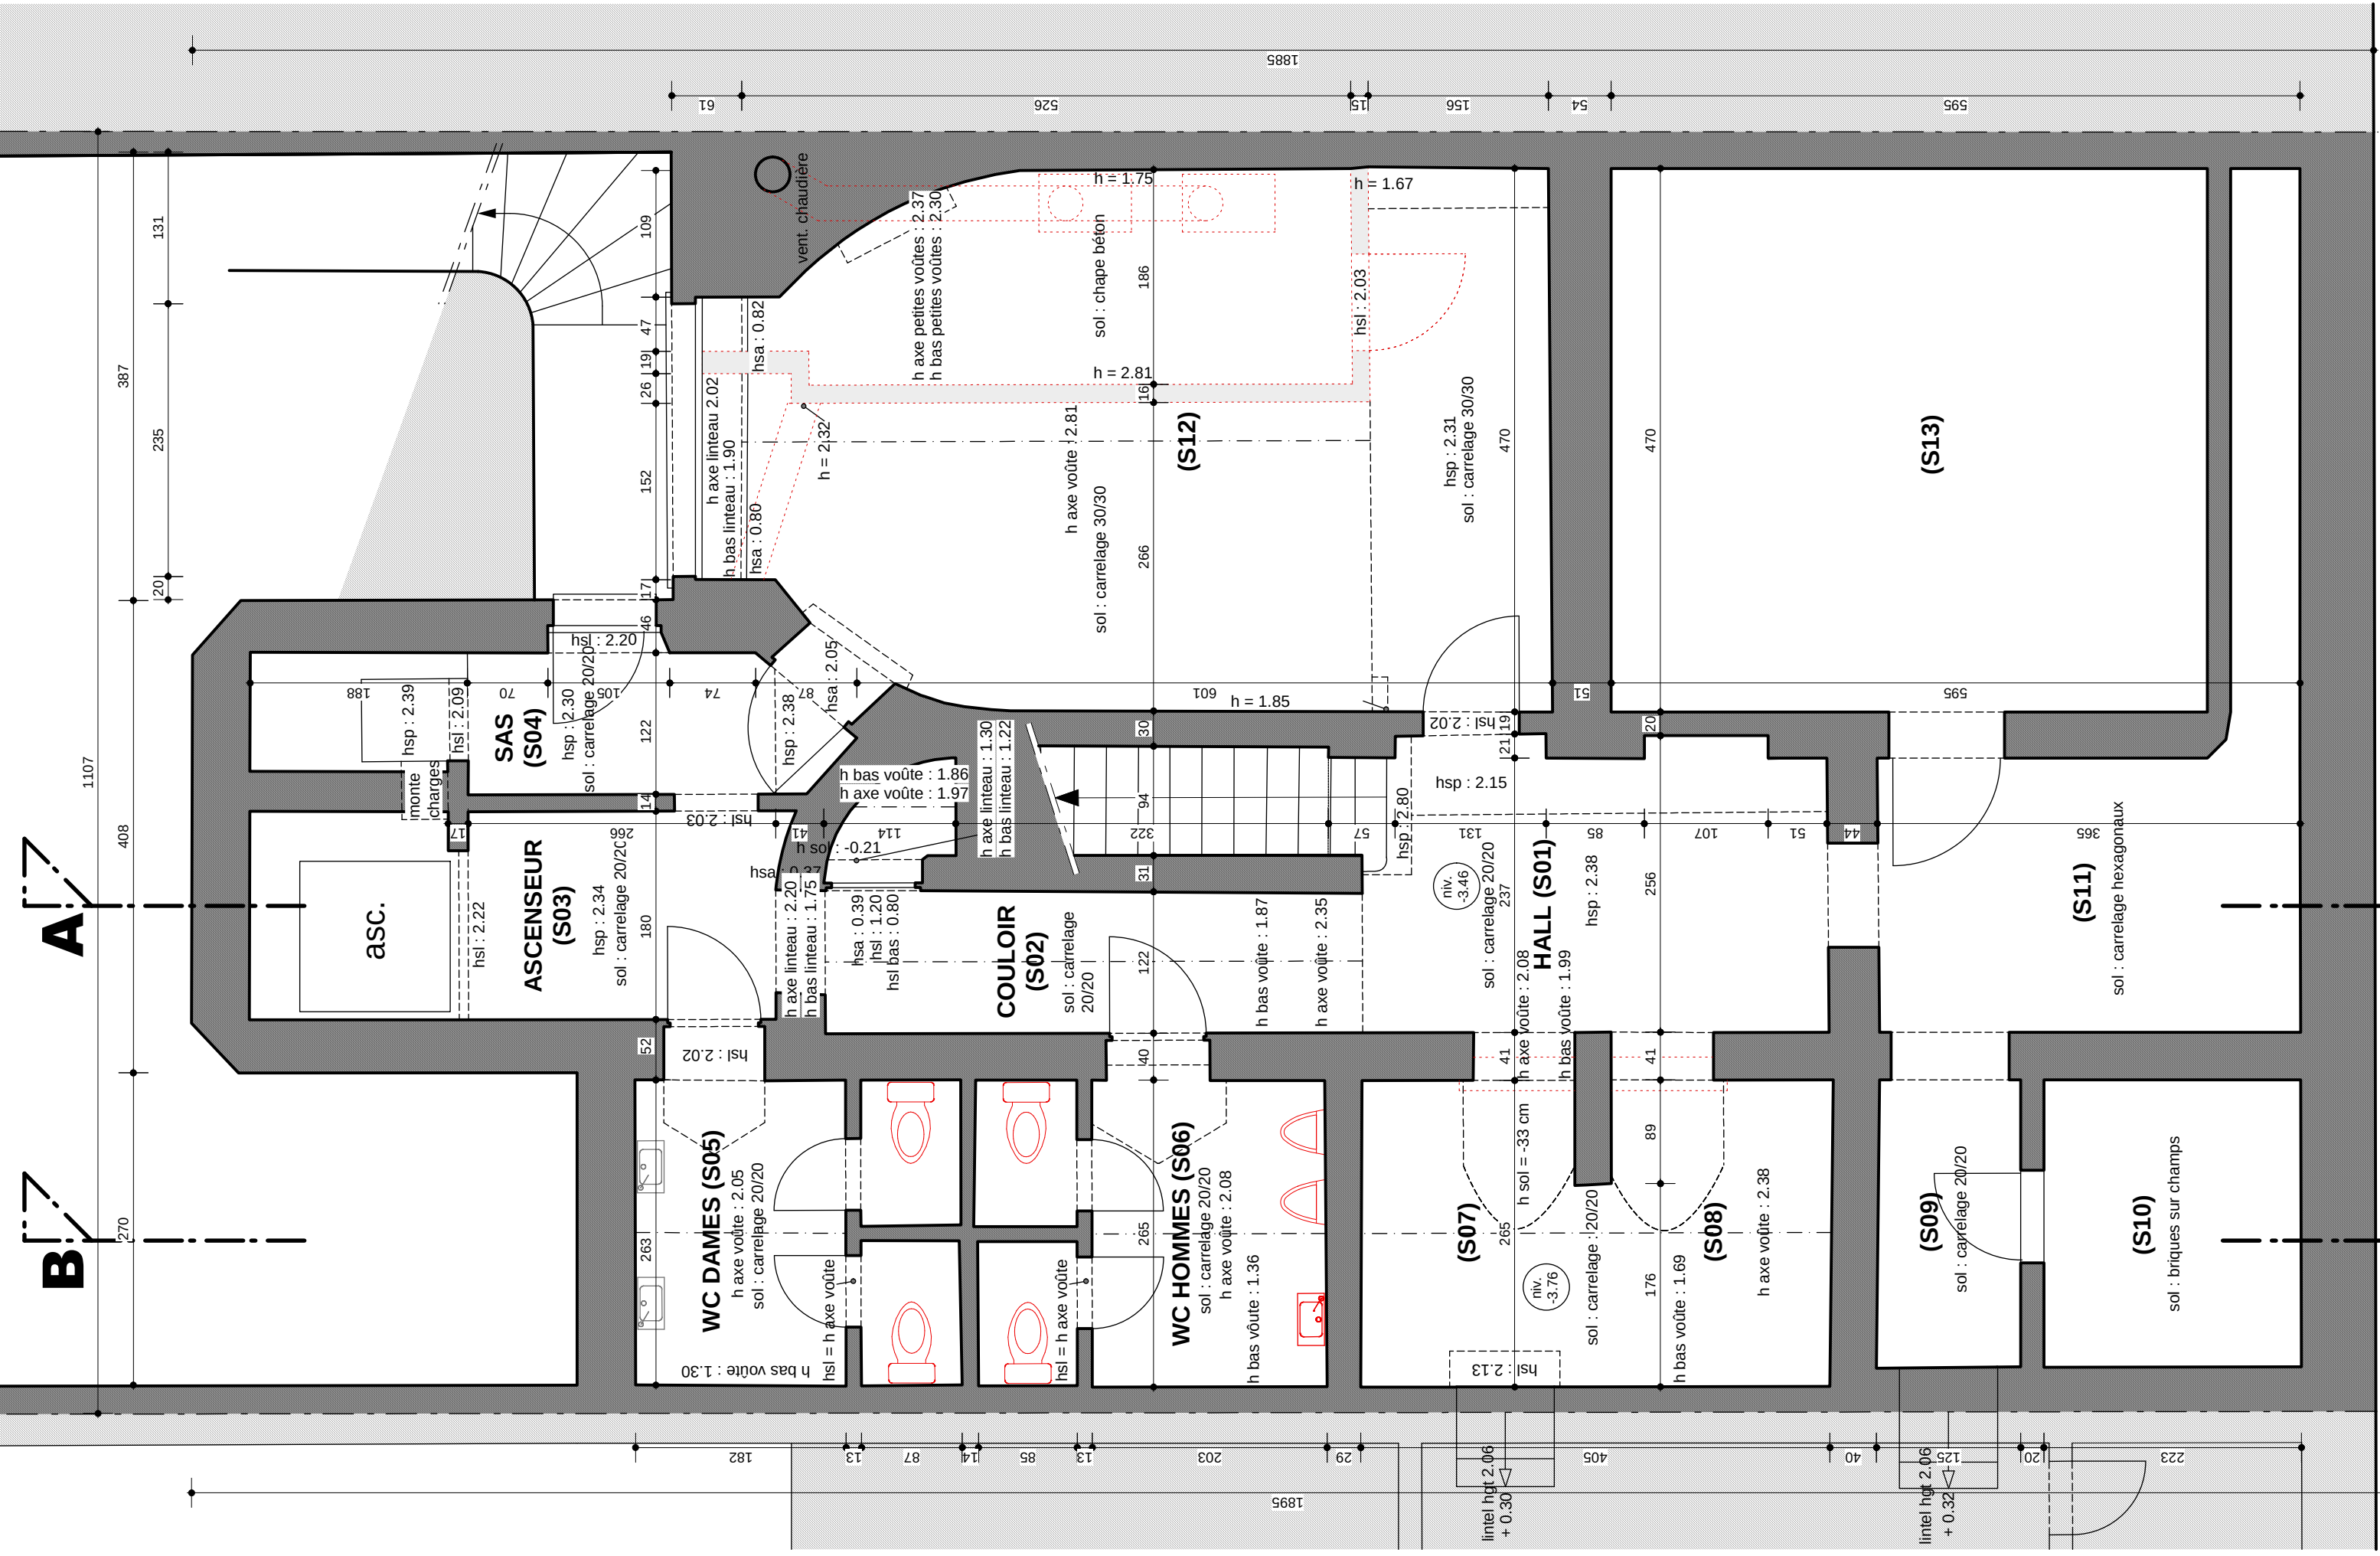


REGION	BRUXELLES-CAPITALE
COMMUNE	ETTERBEEK
PROJET	TRANSFORMATION D'UN IMMEUBLE DE BUREAUX ET AMENAGEMENT DU BATIMENT ARRIERE ANNEXE
	Rue Belliard, 19 1040 - BRUXELLES

MAITRE DE L'OUVRAGE	EUROPEAN SOCIETY OF INTENSIVE CARE MEDICINE (ESICM) Avenue Joseph Wybran, 40 1070 - BRUXELLES
---------------------	---


L'entrepreneur	POUR ACCORD	L'architecte
	Le maître de l'ouvrage	

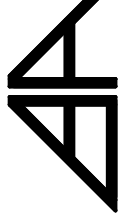 BRU - ARCH atelier d'architecture de Bruxelles SPRL 187, av du Roi Albert 1082 - BRUXELLES tél: 02465 58 16 fax: 02465 41 66	Daniel COUSSENS Philippe VAN LIEBDE architectes Romy SEVERIN architecte collaborateur	MODIFICATIONS	
		1	2008/2009
		2	31/08/2009
		3	15/09/2009
		4	
		5	
		6	
		7	


DOSSIER N°	PLANS N°	SITUATION EXISTANTE	ECHELLE
635	1/6	Immeuble de bureaux Plans	07/08/09

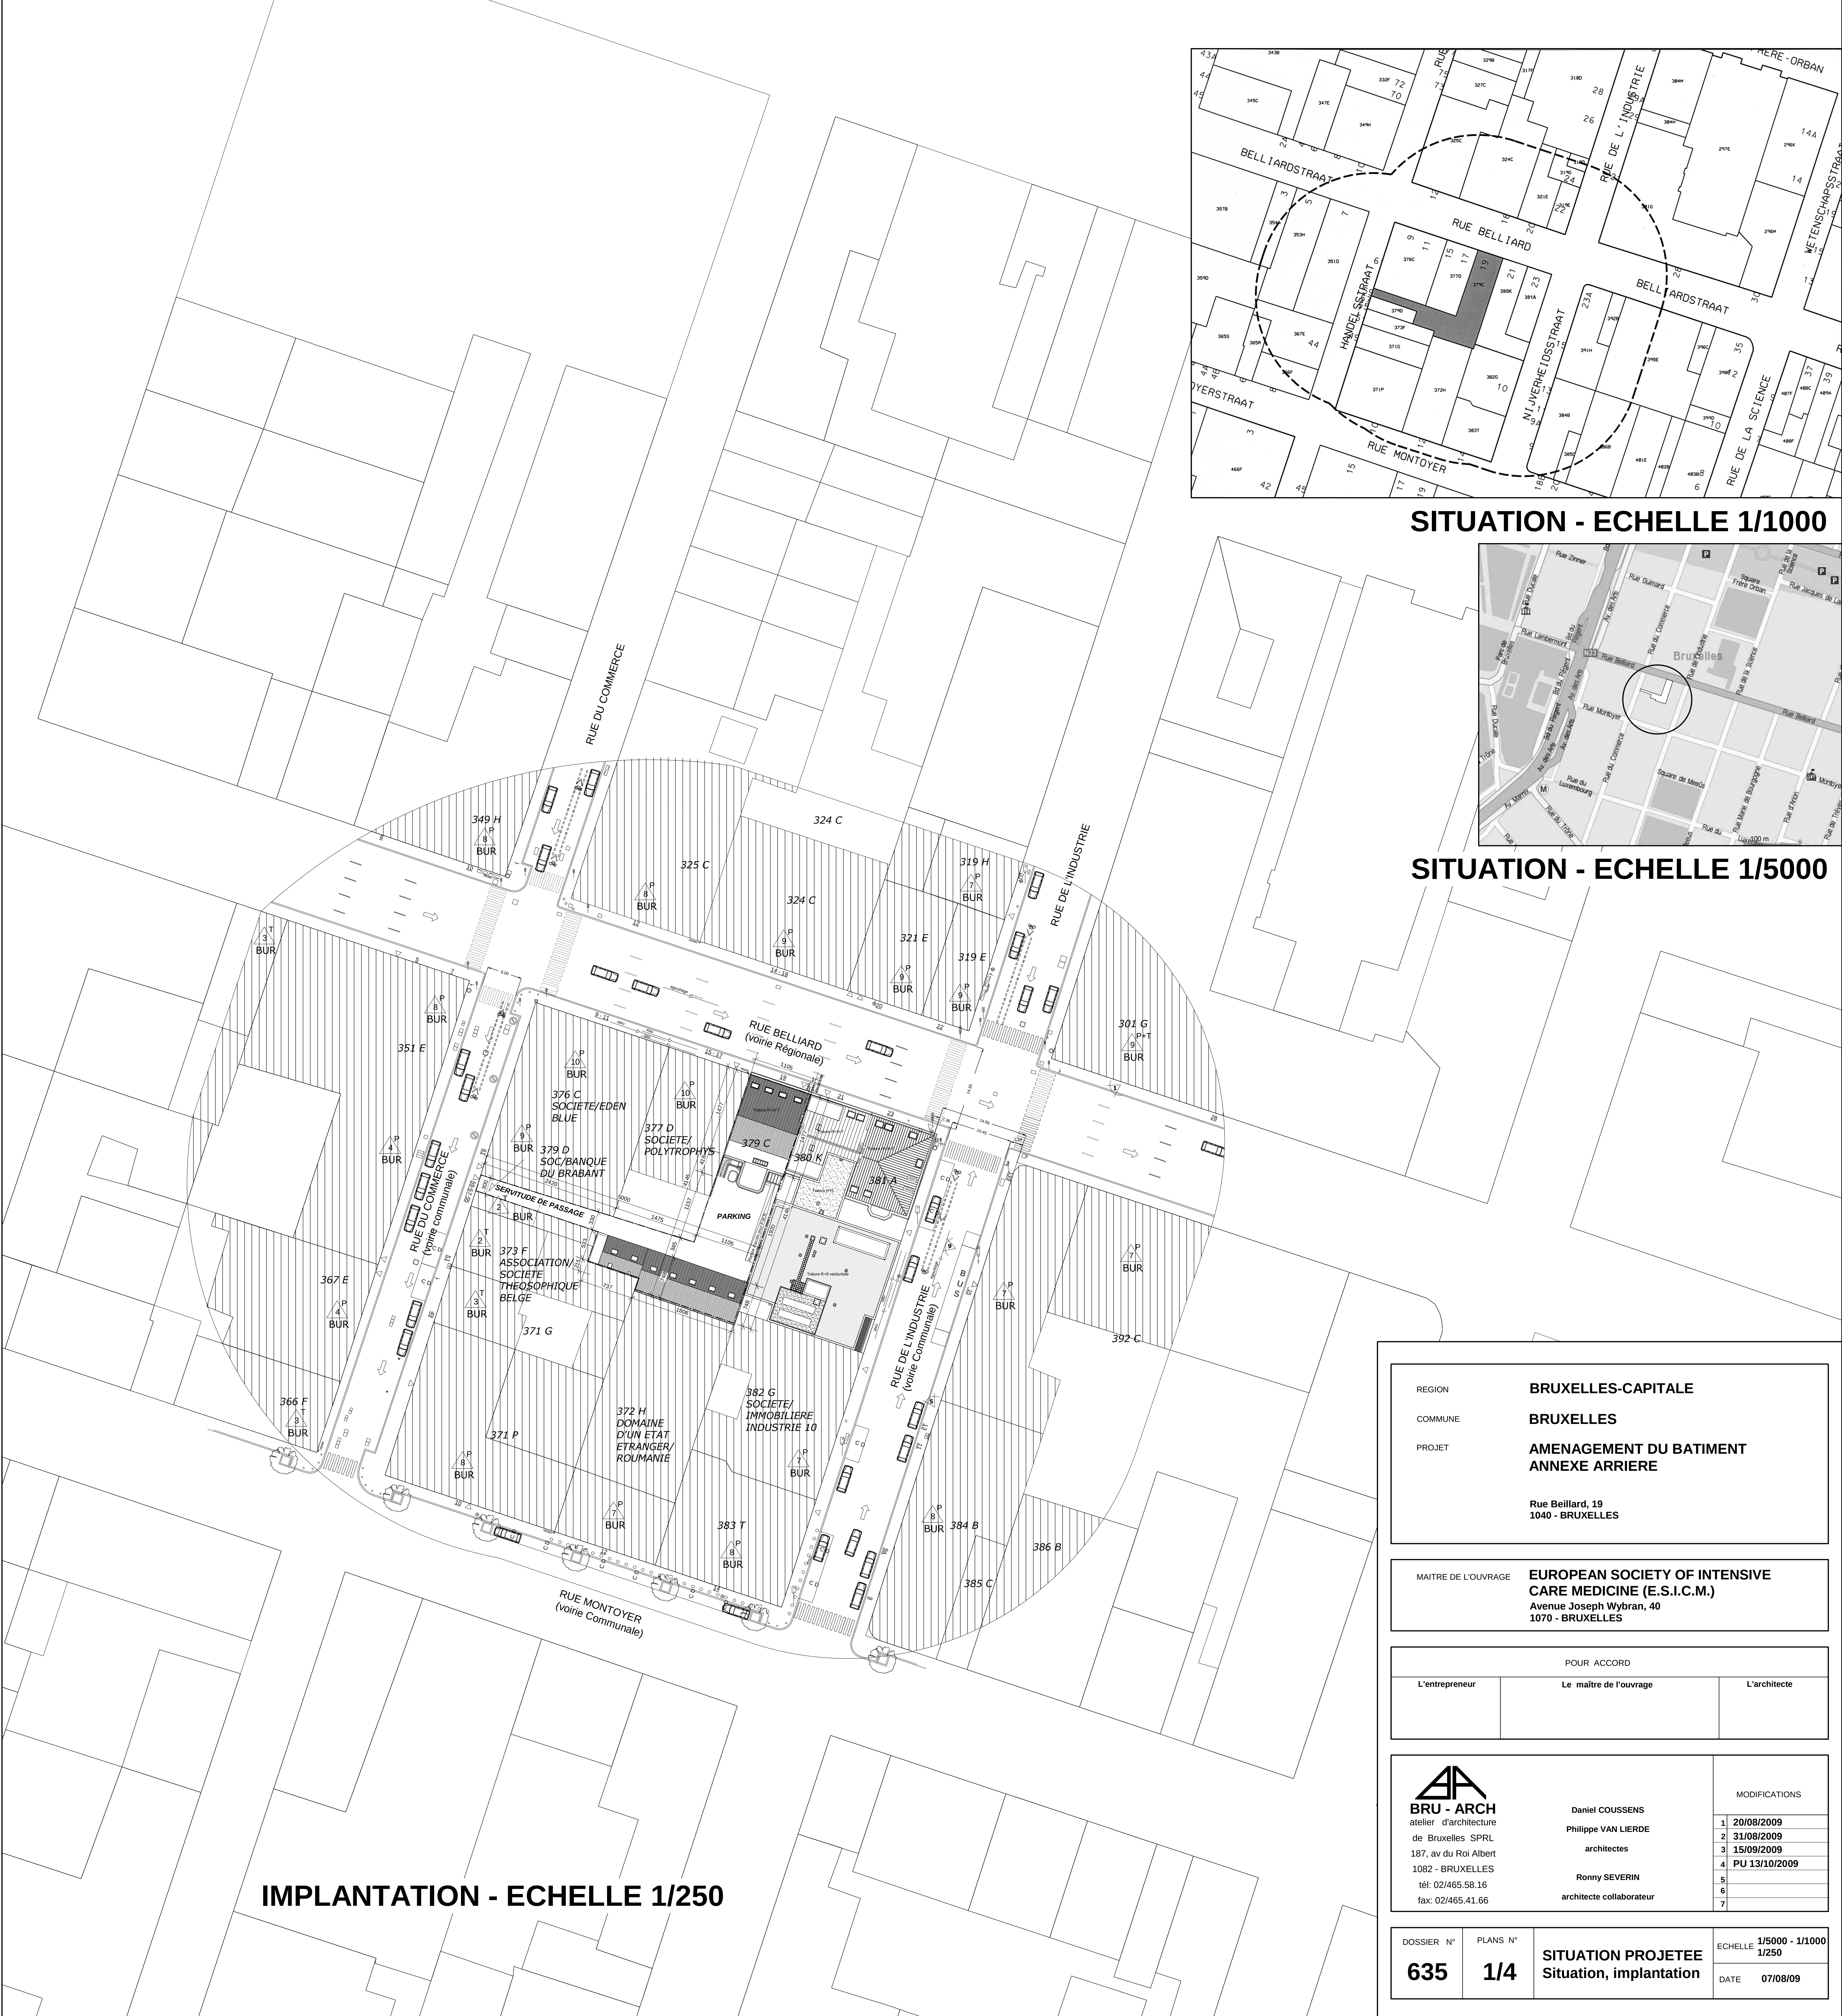

IMPLANTATION - ECHELLE 1/250

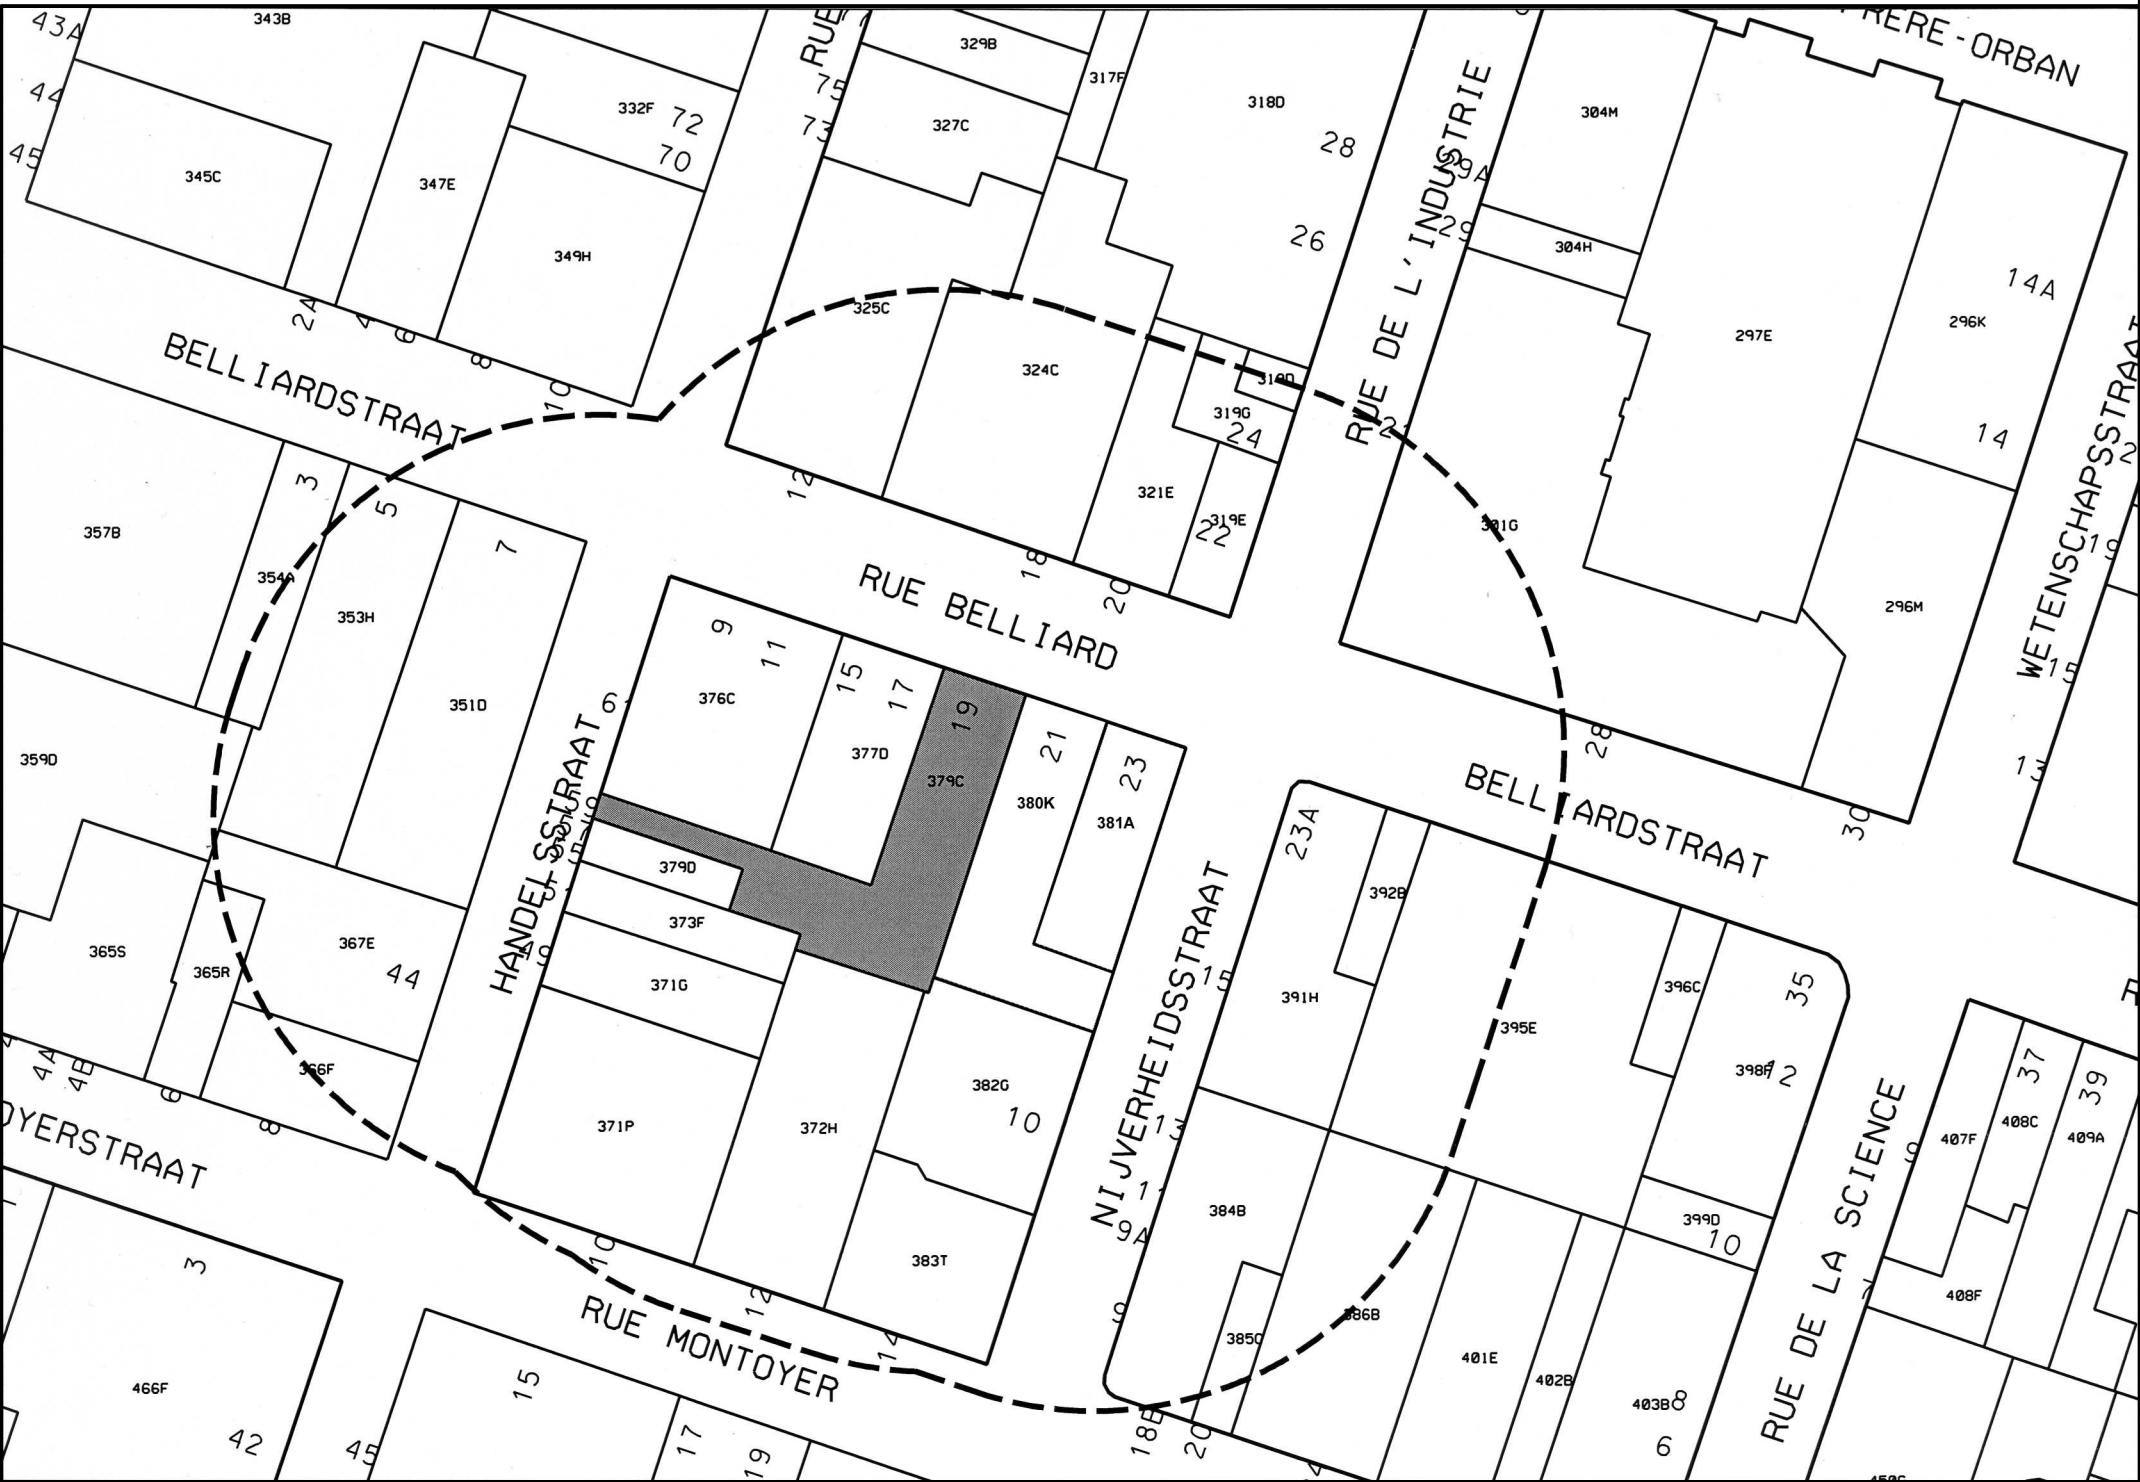

SITUATION - ECHELLE 1/1000

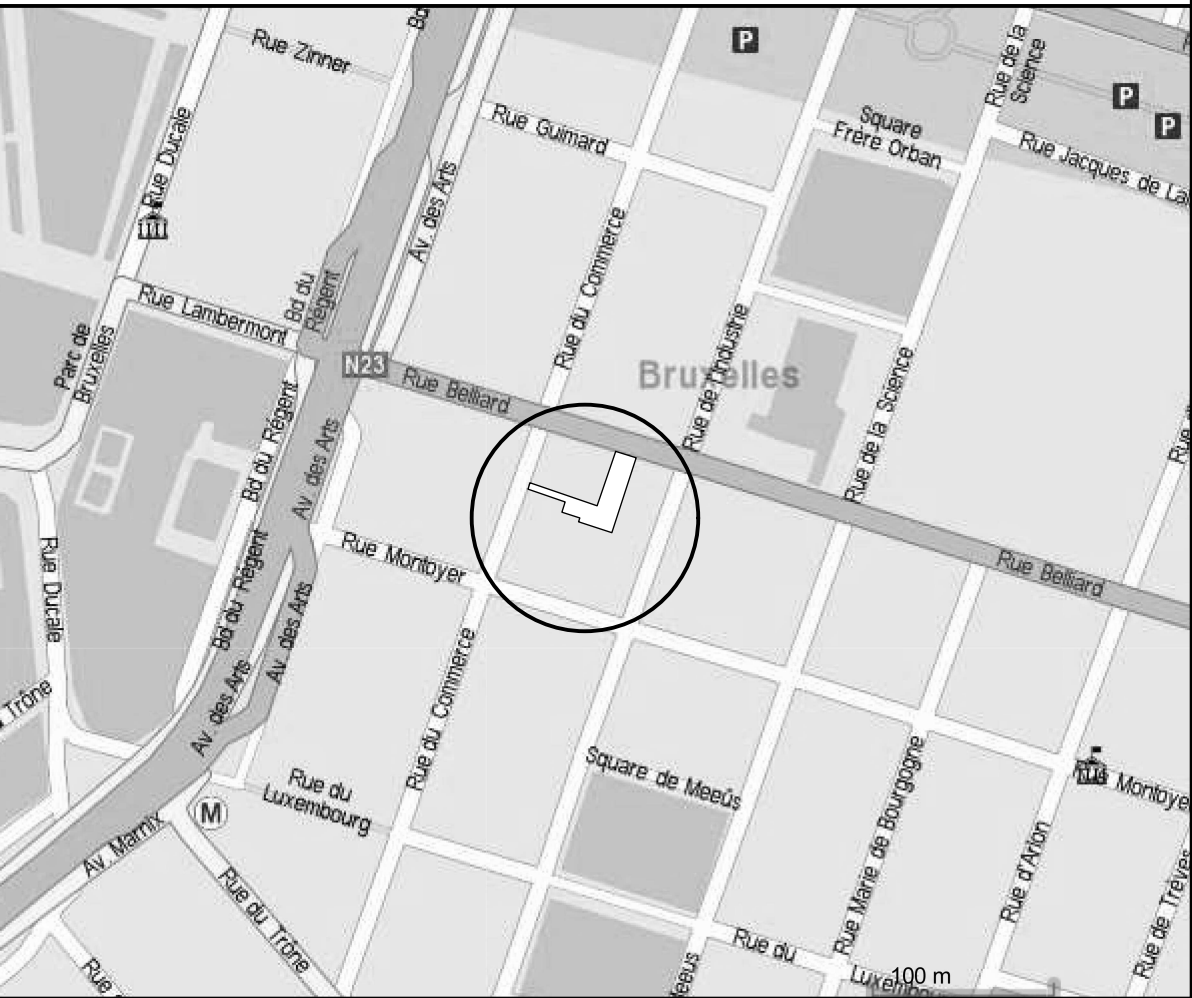

SITUATION - ECHELLE 1/5000



REGION	BRUXELLES-CAPITALE
COMMUNE	BRUXELLES
PROJET	AMENAGEMENT DU BATIMENT ANNEXE ARRIERE
	Rue Belliard, 19 1040 - BRUXELLES

MAITRE DE L'OUVRAGE	EUROPEAN SOCIETY OF INTENSIVE CARE MEDICINE (E.S.I.C.M.) Avenue Joseph Wylbran, 40 1070 - BRUXELLES
---------------------	--

POUR ACCORD		
L'entrepreneur	Le maître de l'ouvrage	L'architecte

BRU - ARCH atelier d'architecture de Bruxelles SPRL 187, av du Roi Albert 1082 - BRUXELLES tél: 02/465.58.16 fax: 02/465.41.66	Daniel COUSSENS Philippe VAN LIERDE architectes Rommy SEVERIN architecte collaborateur	MODIFICATIONS
		1 20/08/2009
		2 31/08/2009
		3 15/09/2009
		4 PU 13/10/2009
		5
		6
		7

DOSSIER N°	PLANS N°	SITUATION PROJETEE Situation, implantation	ECHELLE 1/5000 - 1/1000 1/250
635	1/4		DATE 07/08/09

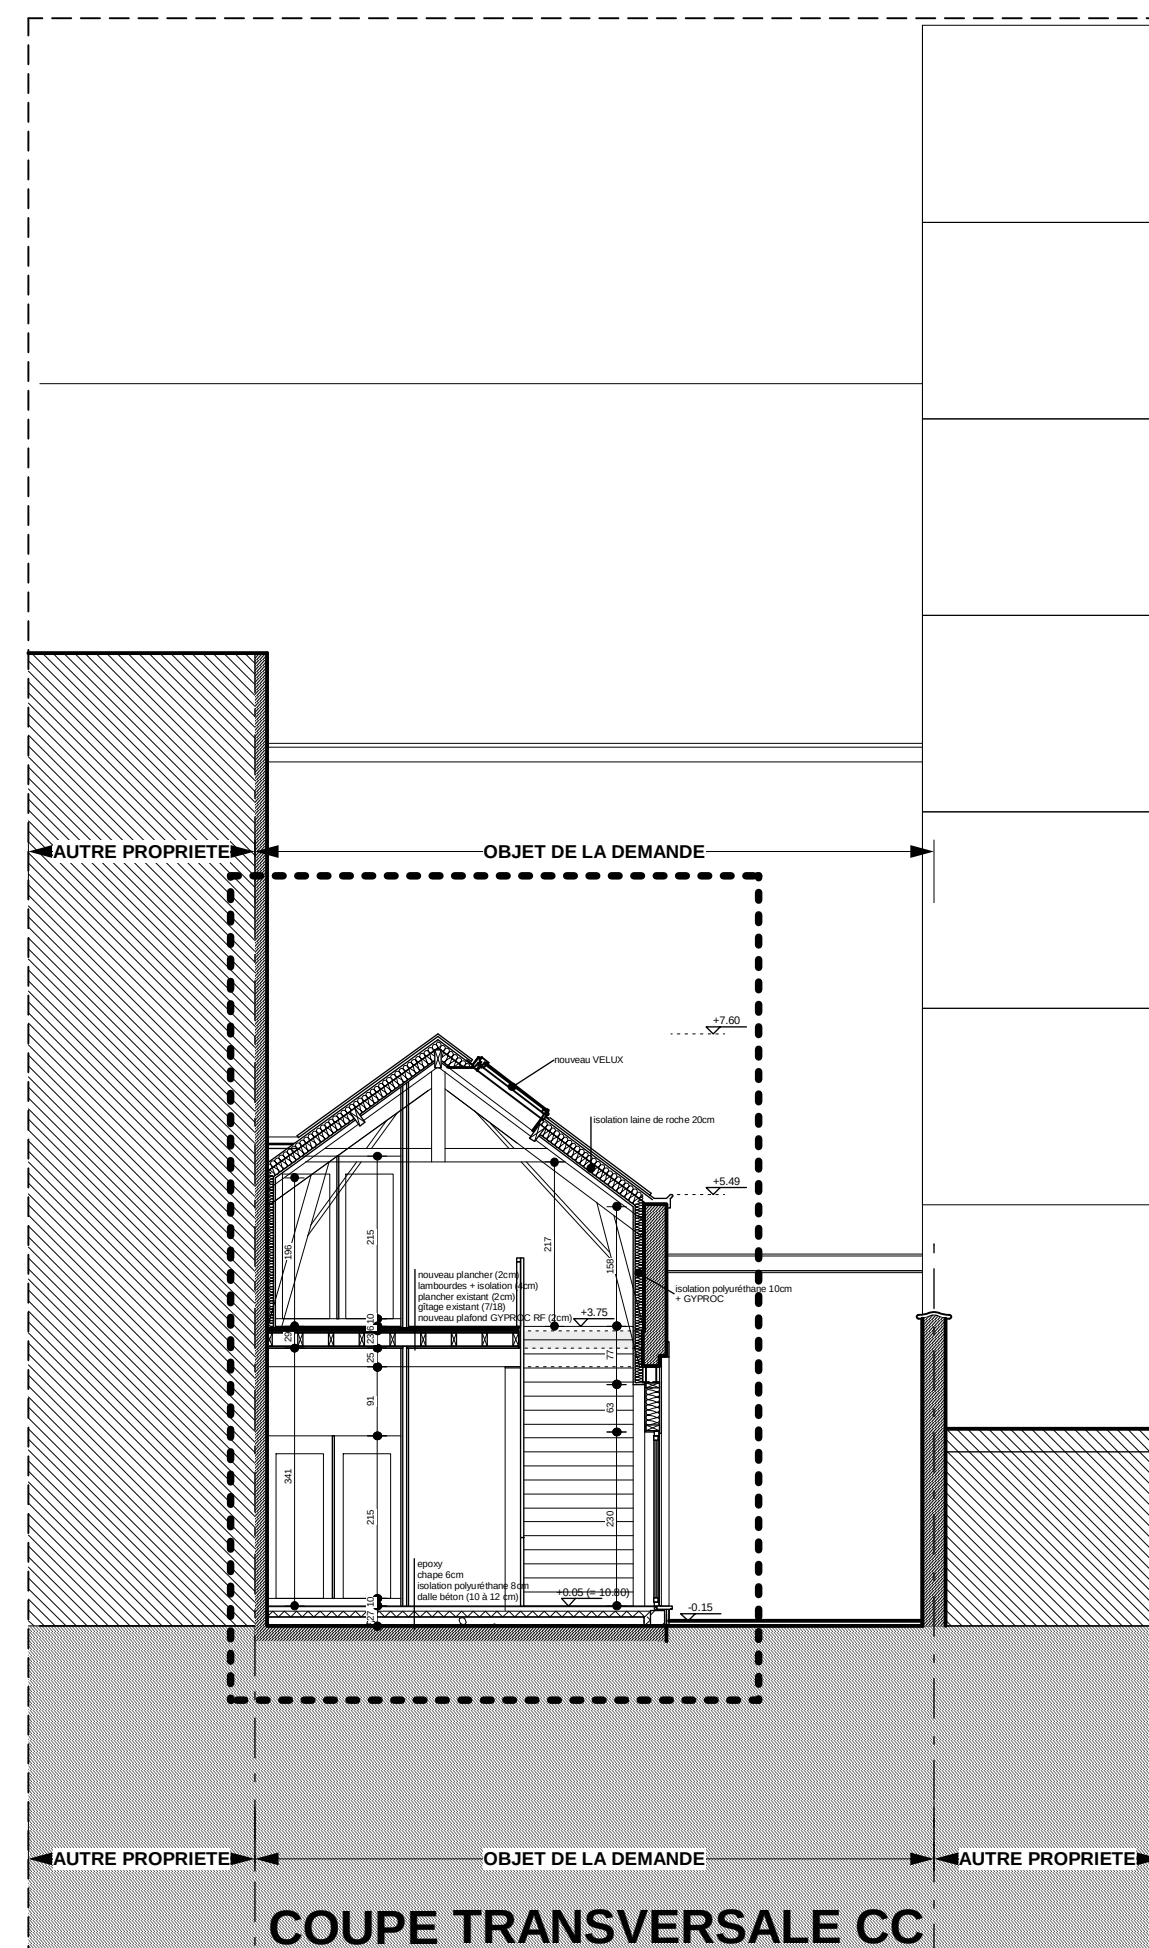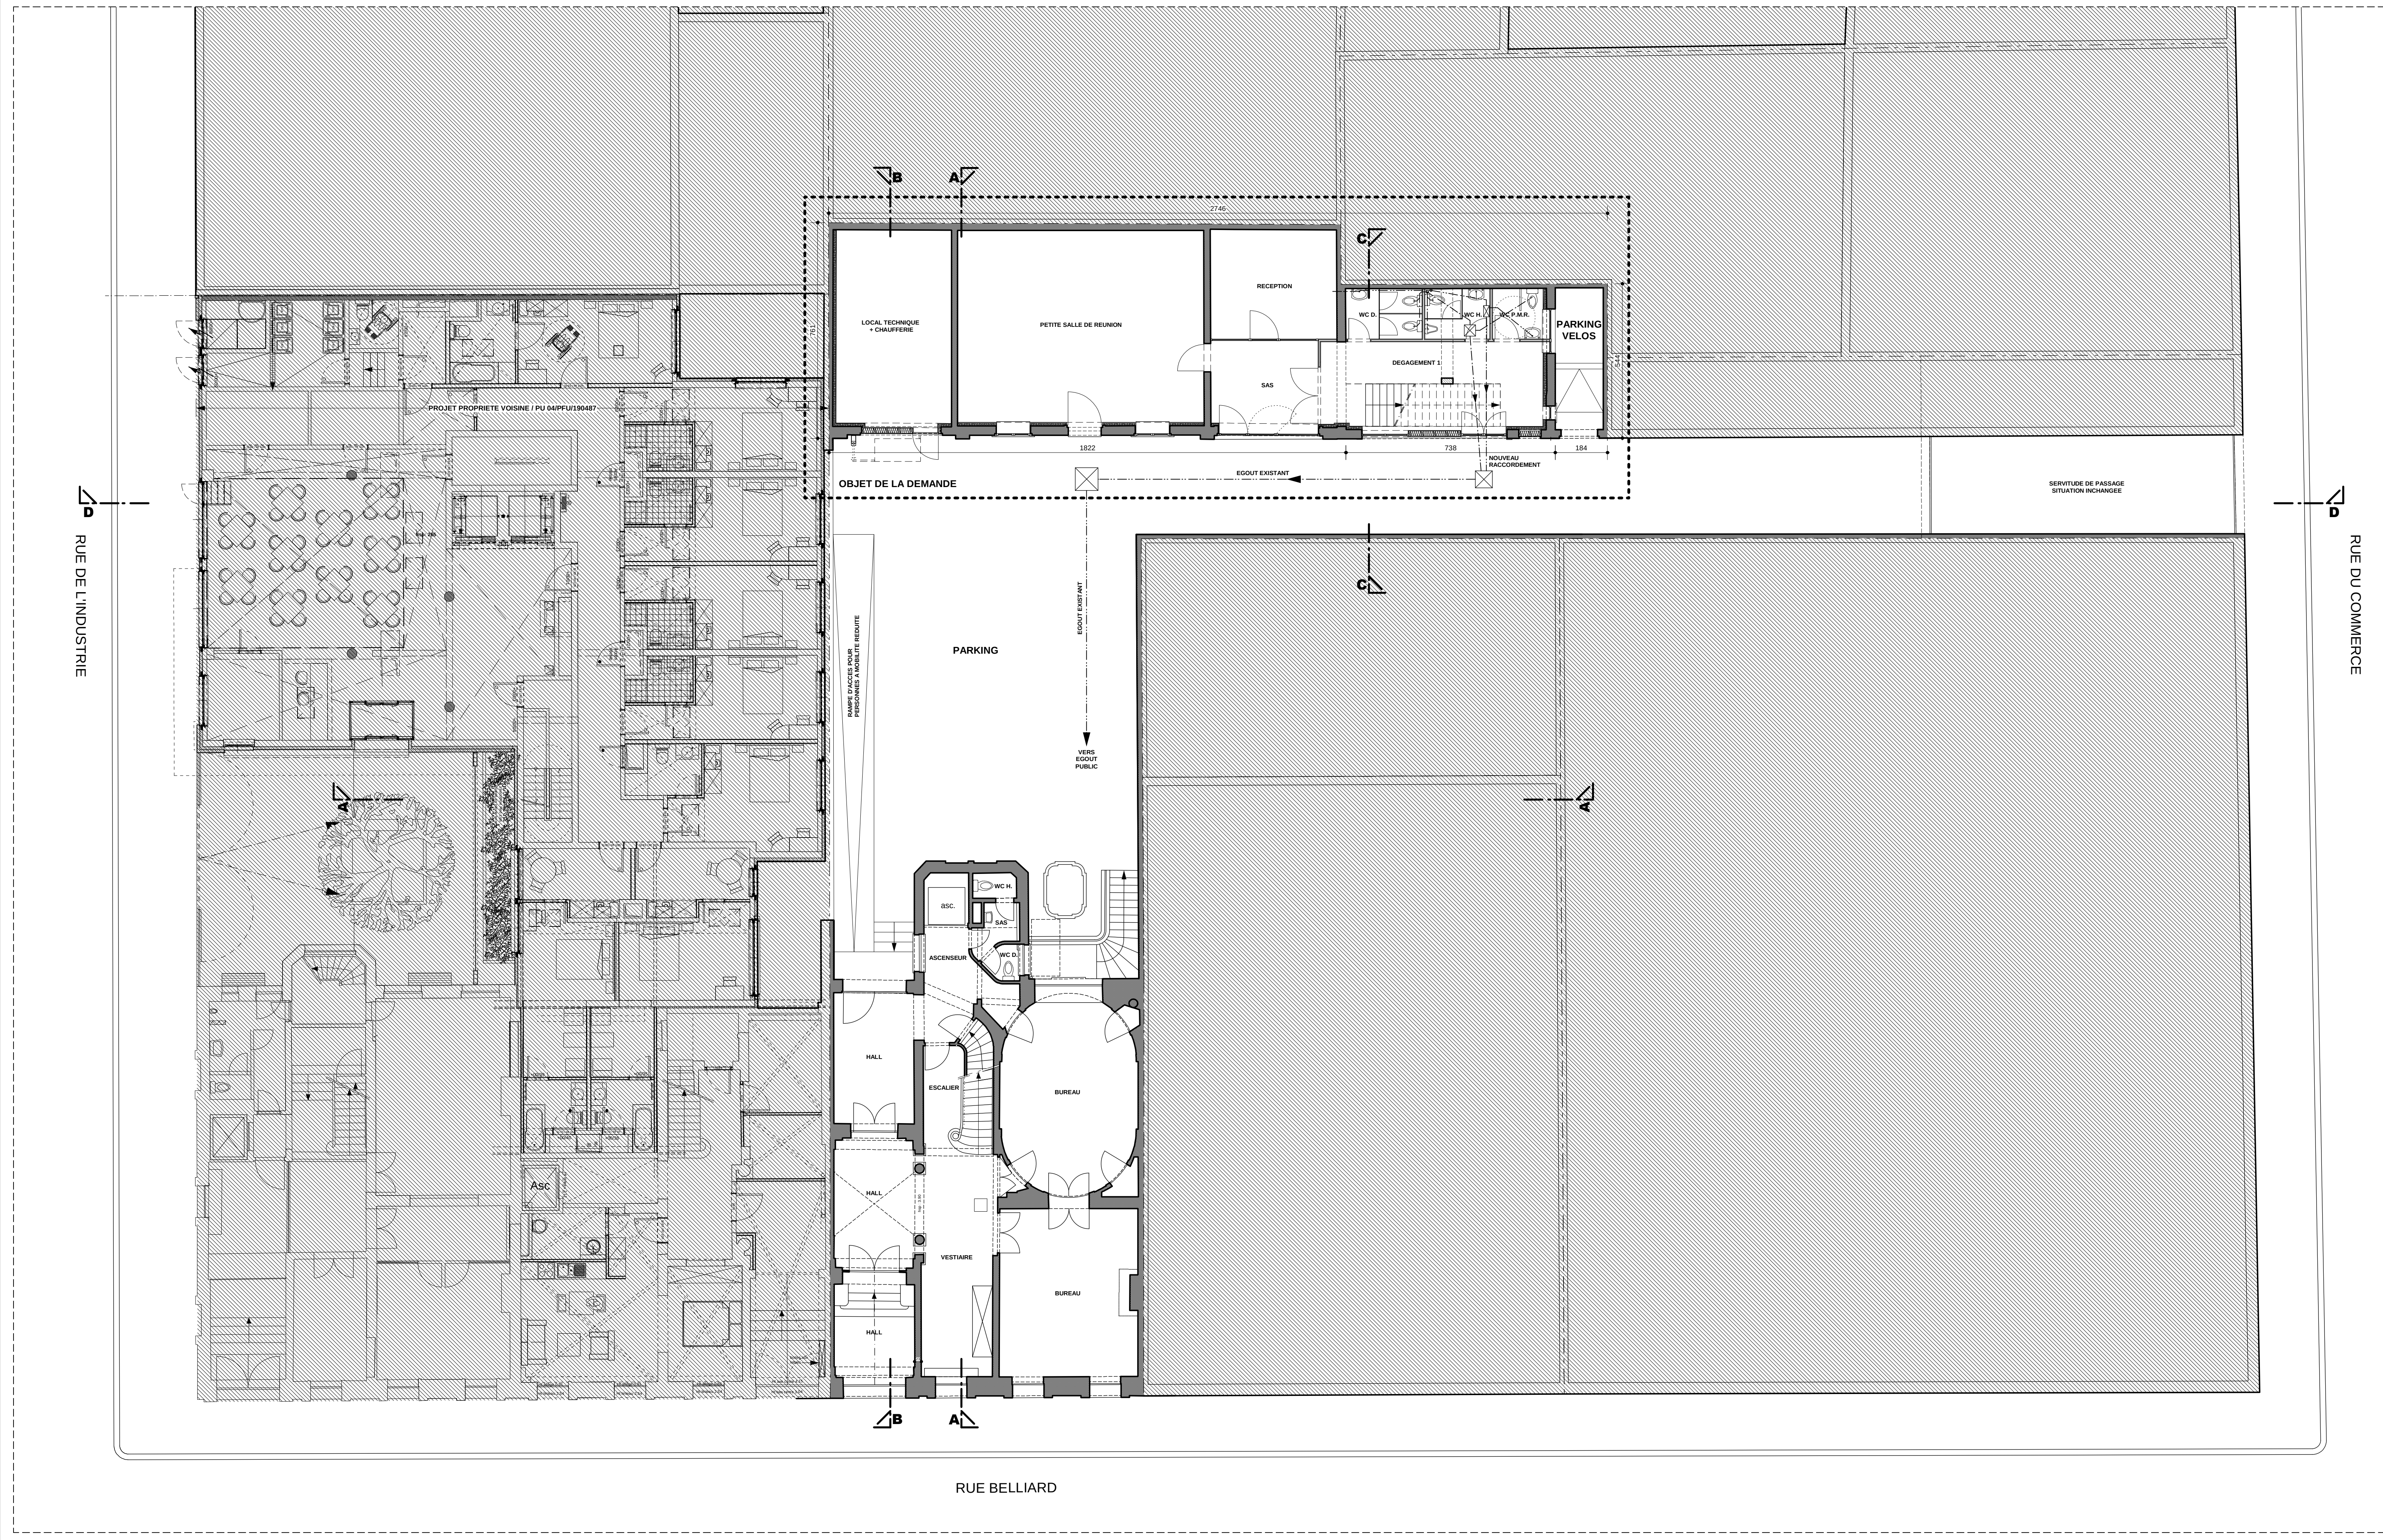

REGION

COMMUNE

PROJET

BRUXELLES-CAPITALE

BRUXELLES

AMENAGEMENT DU BATIMENT

ANNEXE ARRIERE

Rue Beillard, 19
1040 - BRUXELLES

MAITRE DE L'OUVRAGE

EUROPEAN SOCIETY OF INTENSIVE
CARE MEDICINE (E.S.I.C.M.)
Avenue Joseph Wyllbran, 40
1070 - BRUXELLES

POUR ACCORD

L'entrepreneur

Le maître de l'ouvrage

L'architecte

BRU - ARCH

atelier d'architecture
de Bruxelles SPRL
187, av du Roi Albert
1082 - BRUXELLES
tél: 02/465.58.16
fax: 02/465.41.66

Daniel COUSSENS
Philippe VAN LIERDE
architectes
Rommy SEVERIN
architecte collaborateur

MODIFICATIONS

12008/2009

231/08/2009

315/09/2009

4PU 13/10/2009

5

6

7

DOSSIER N°

PLANS N°

SITUATION PROJETEE

ECHELLE

1/100









635

2/4

Plan, coupes, et
élévations contextuelles

DATE

07/08/09

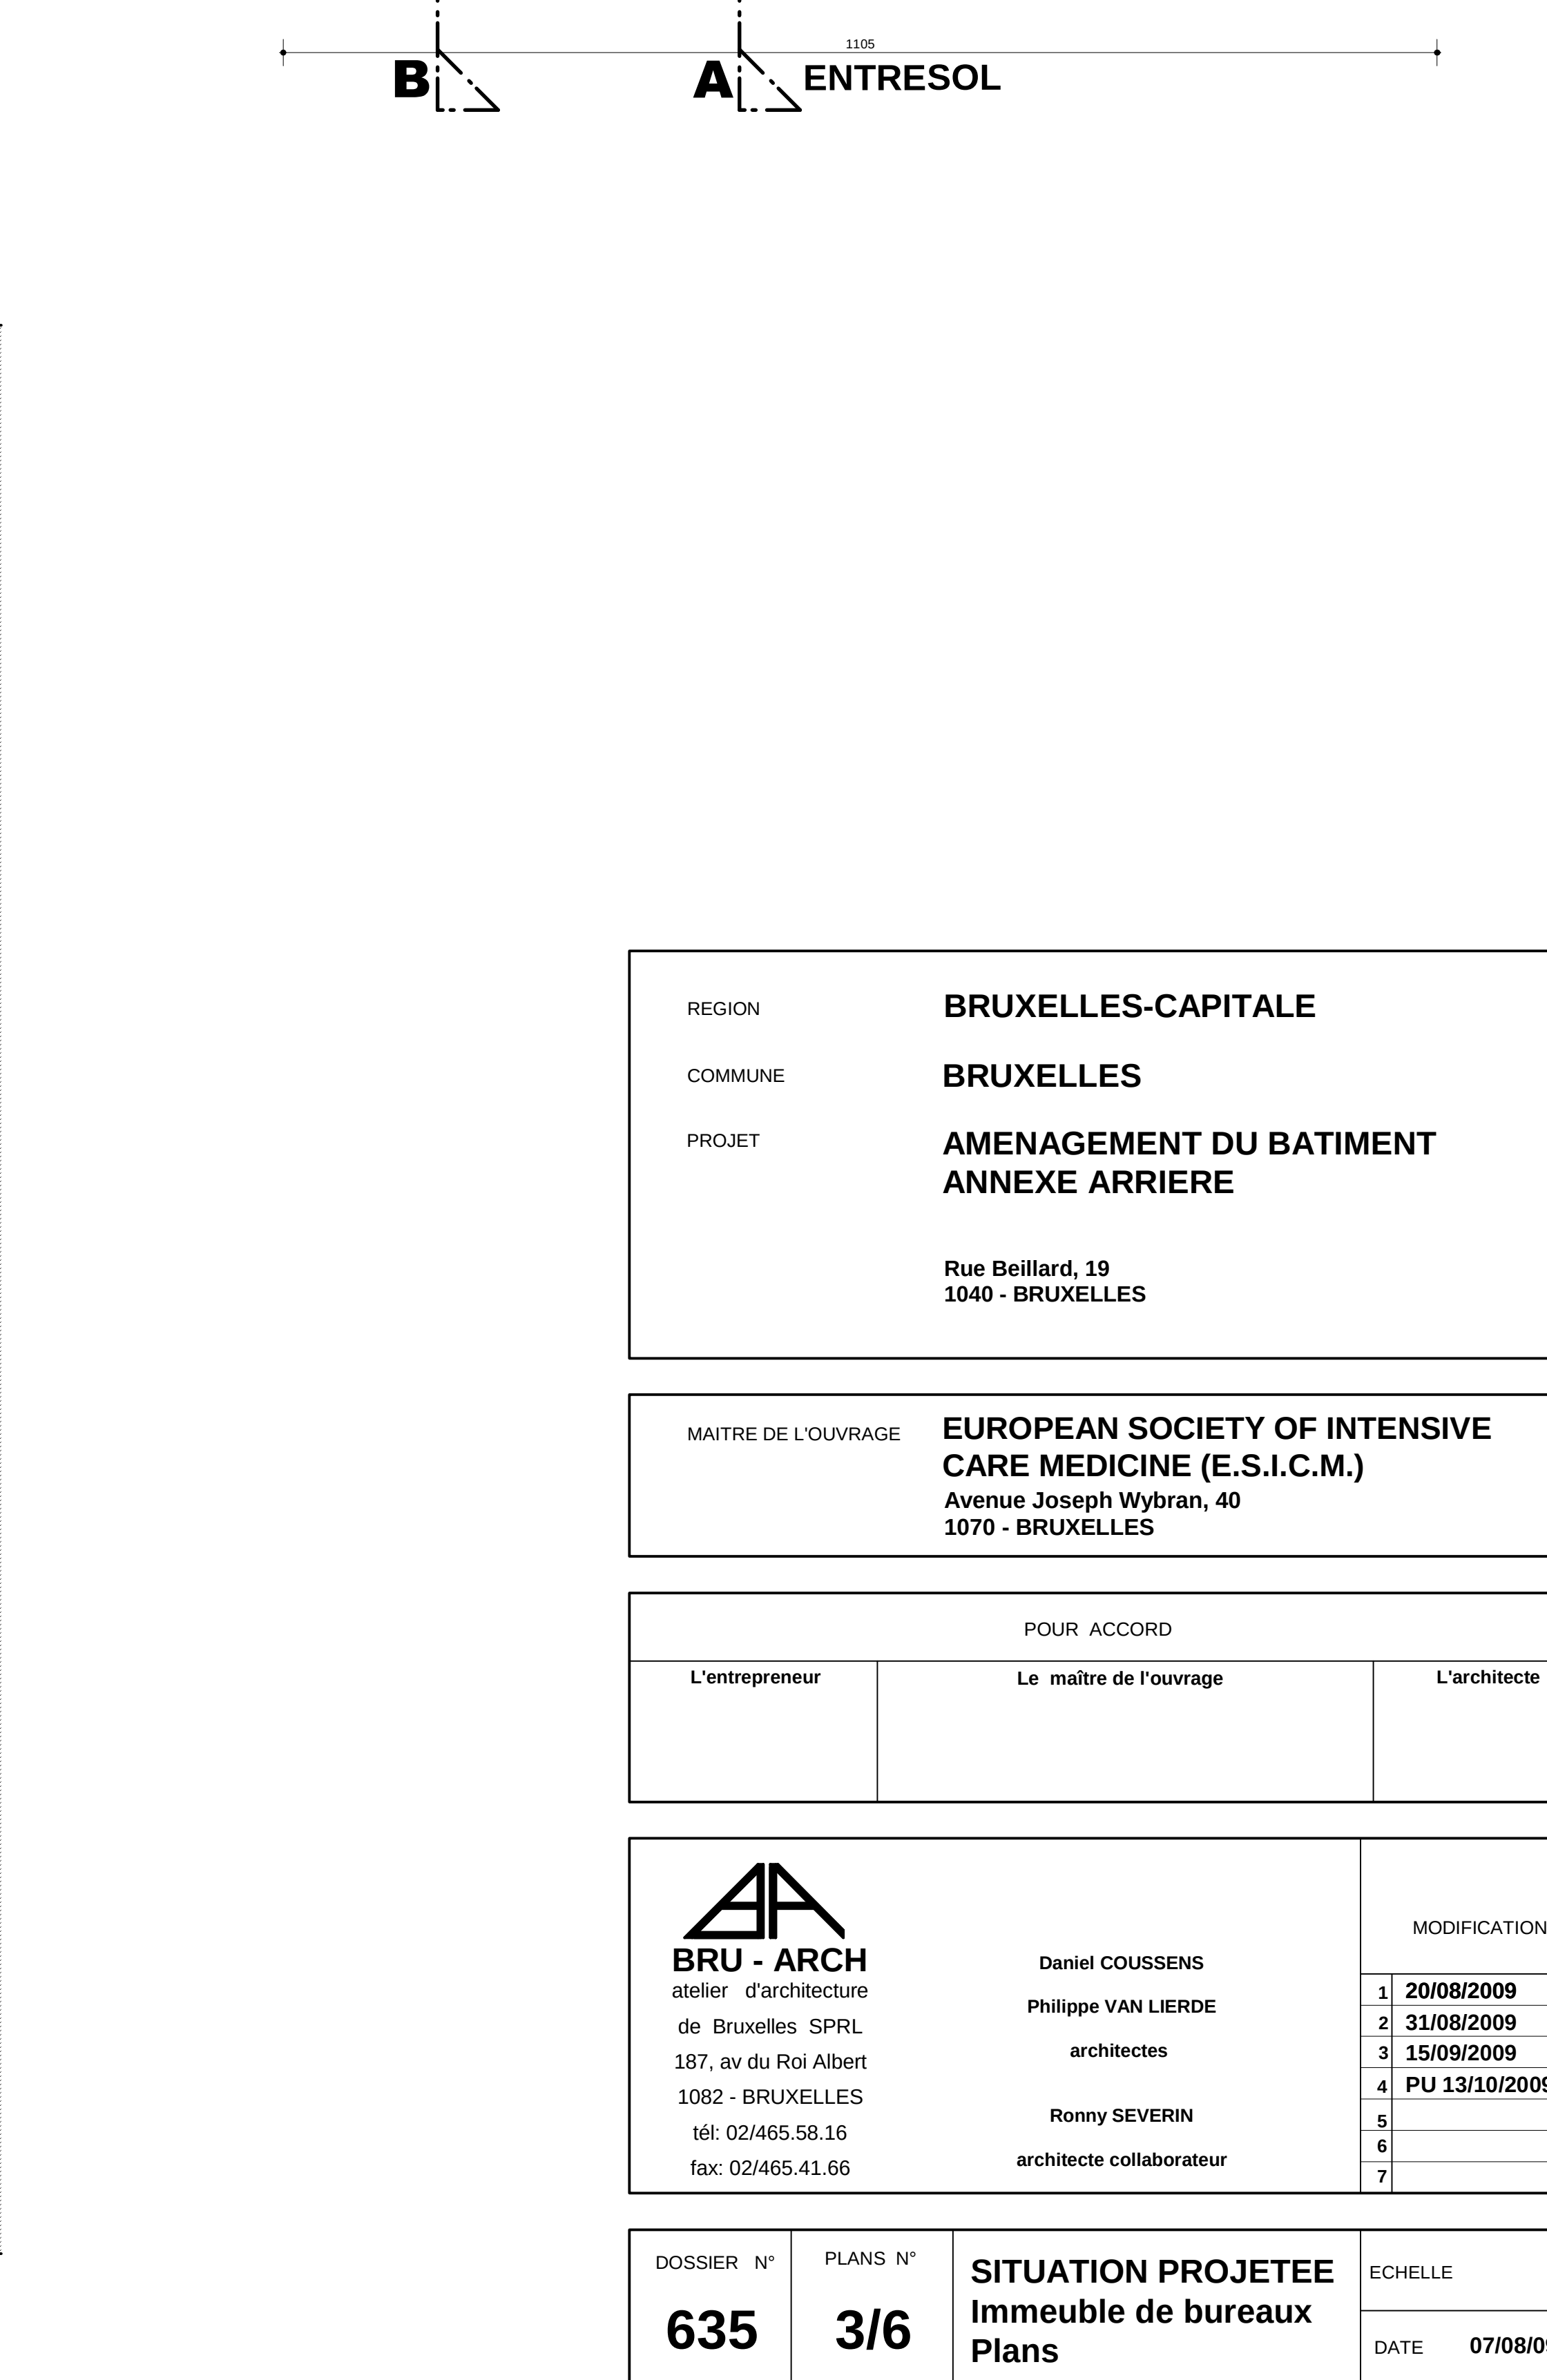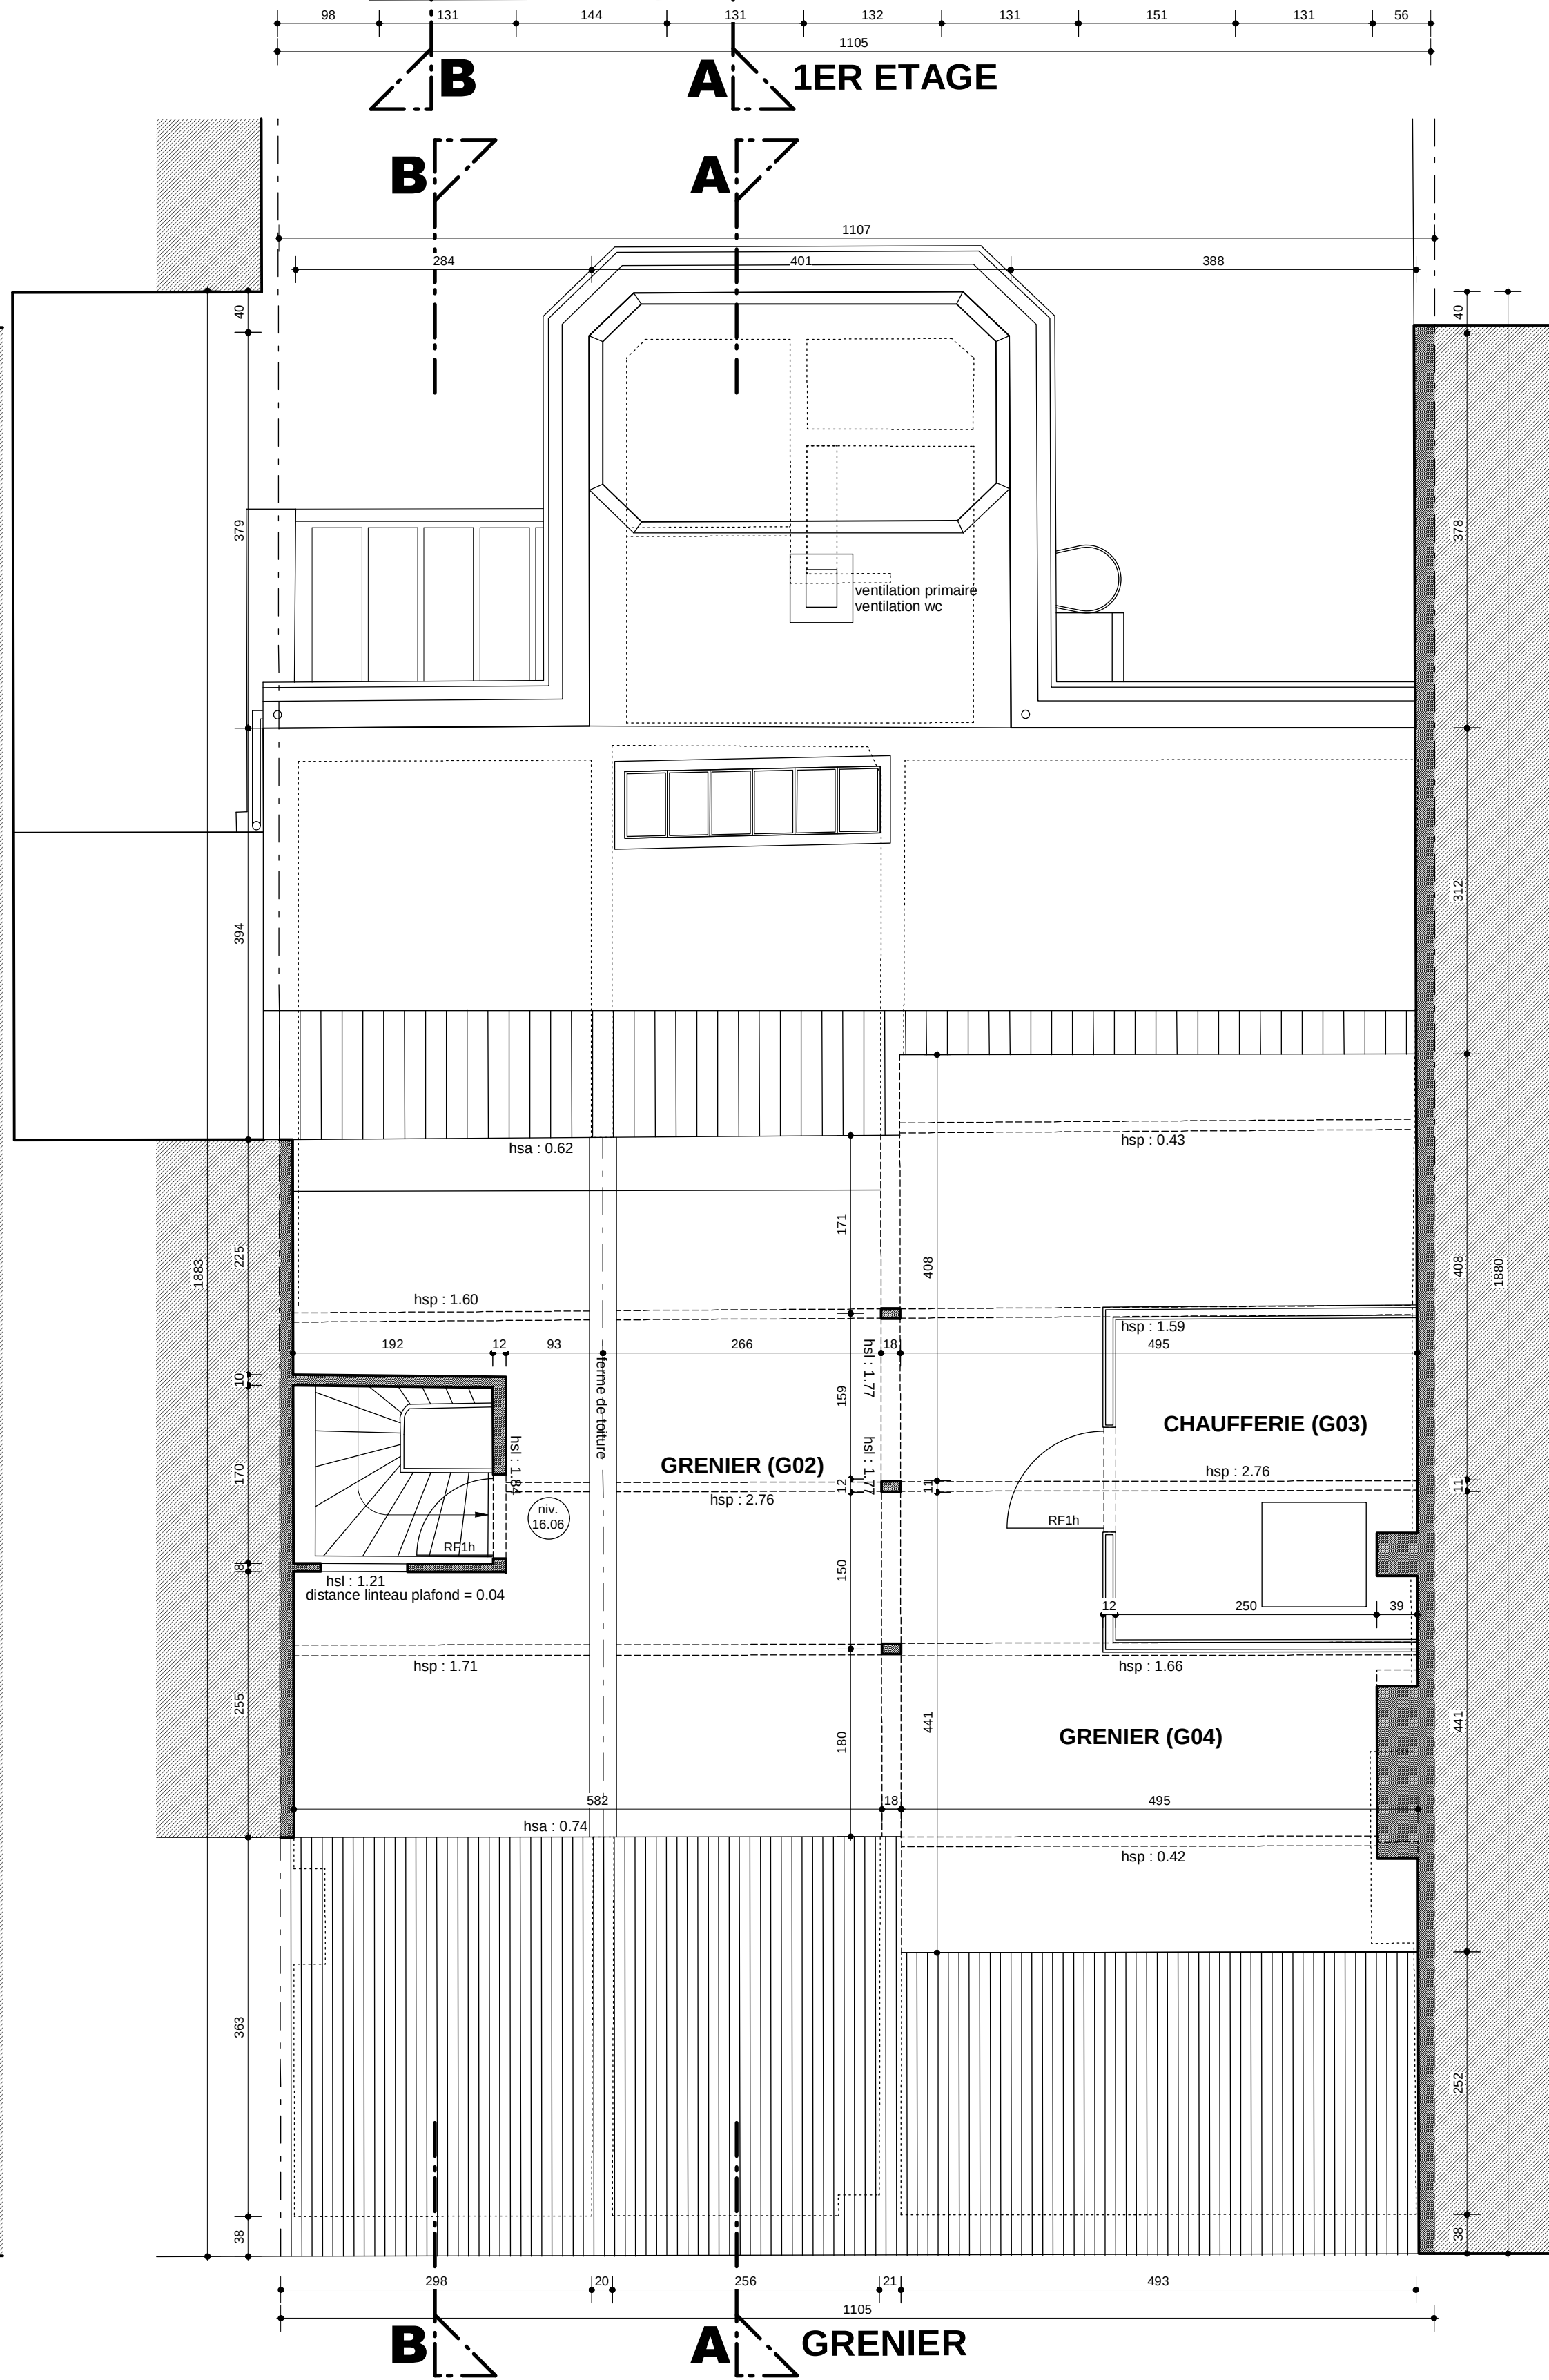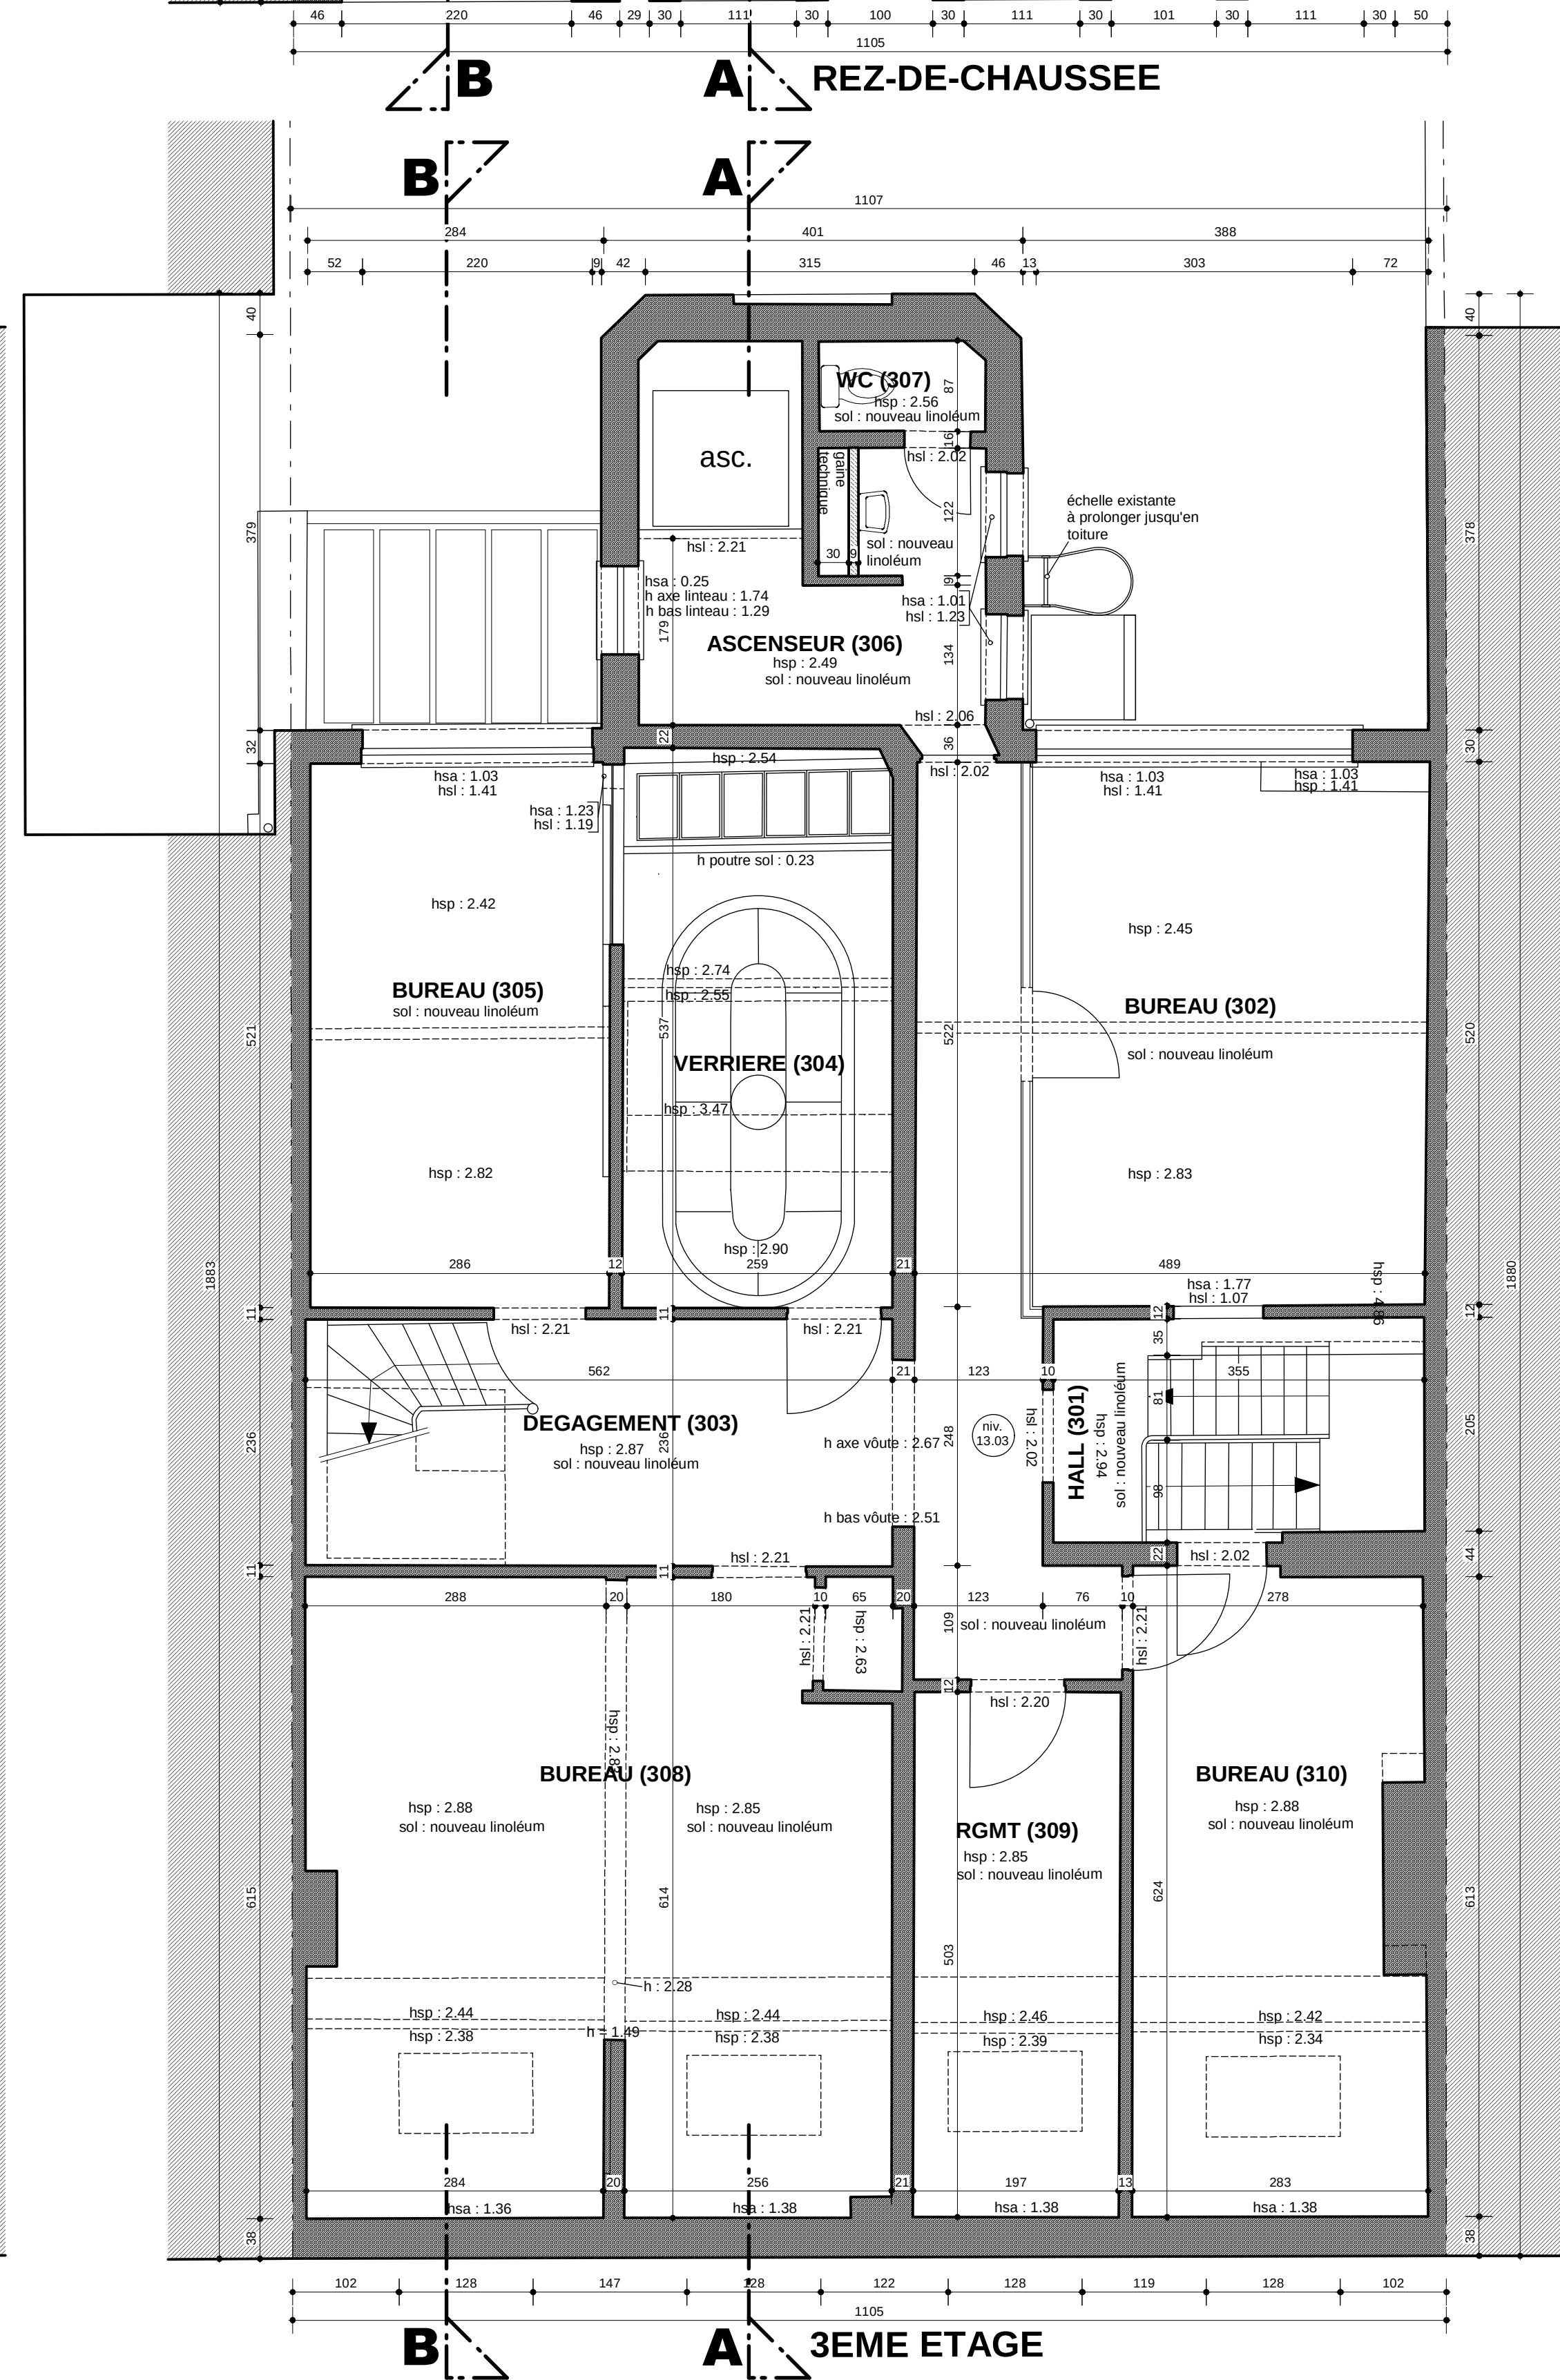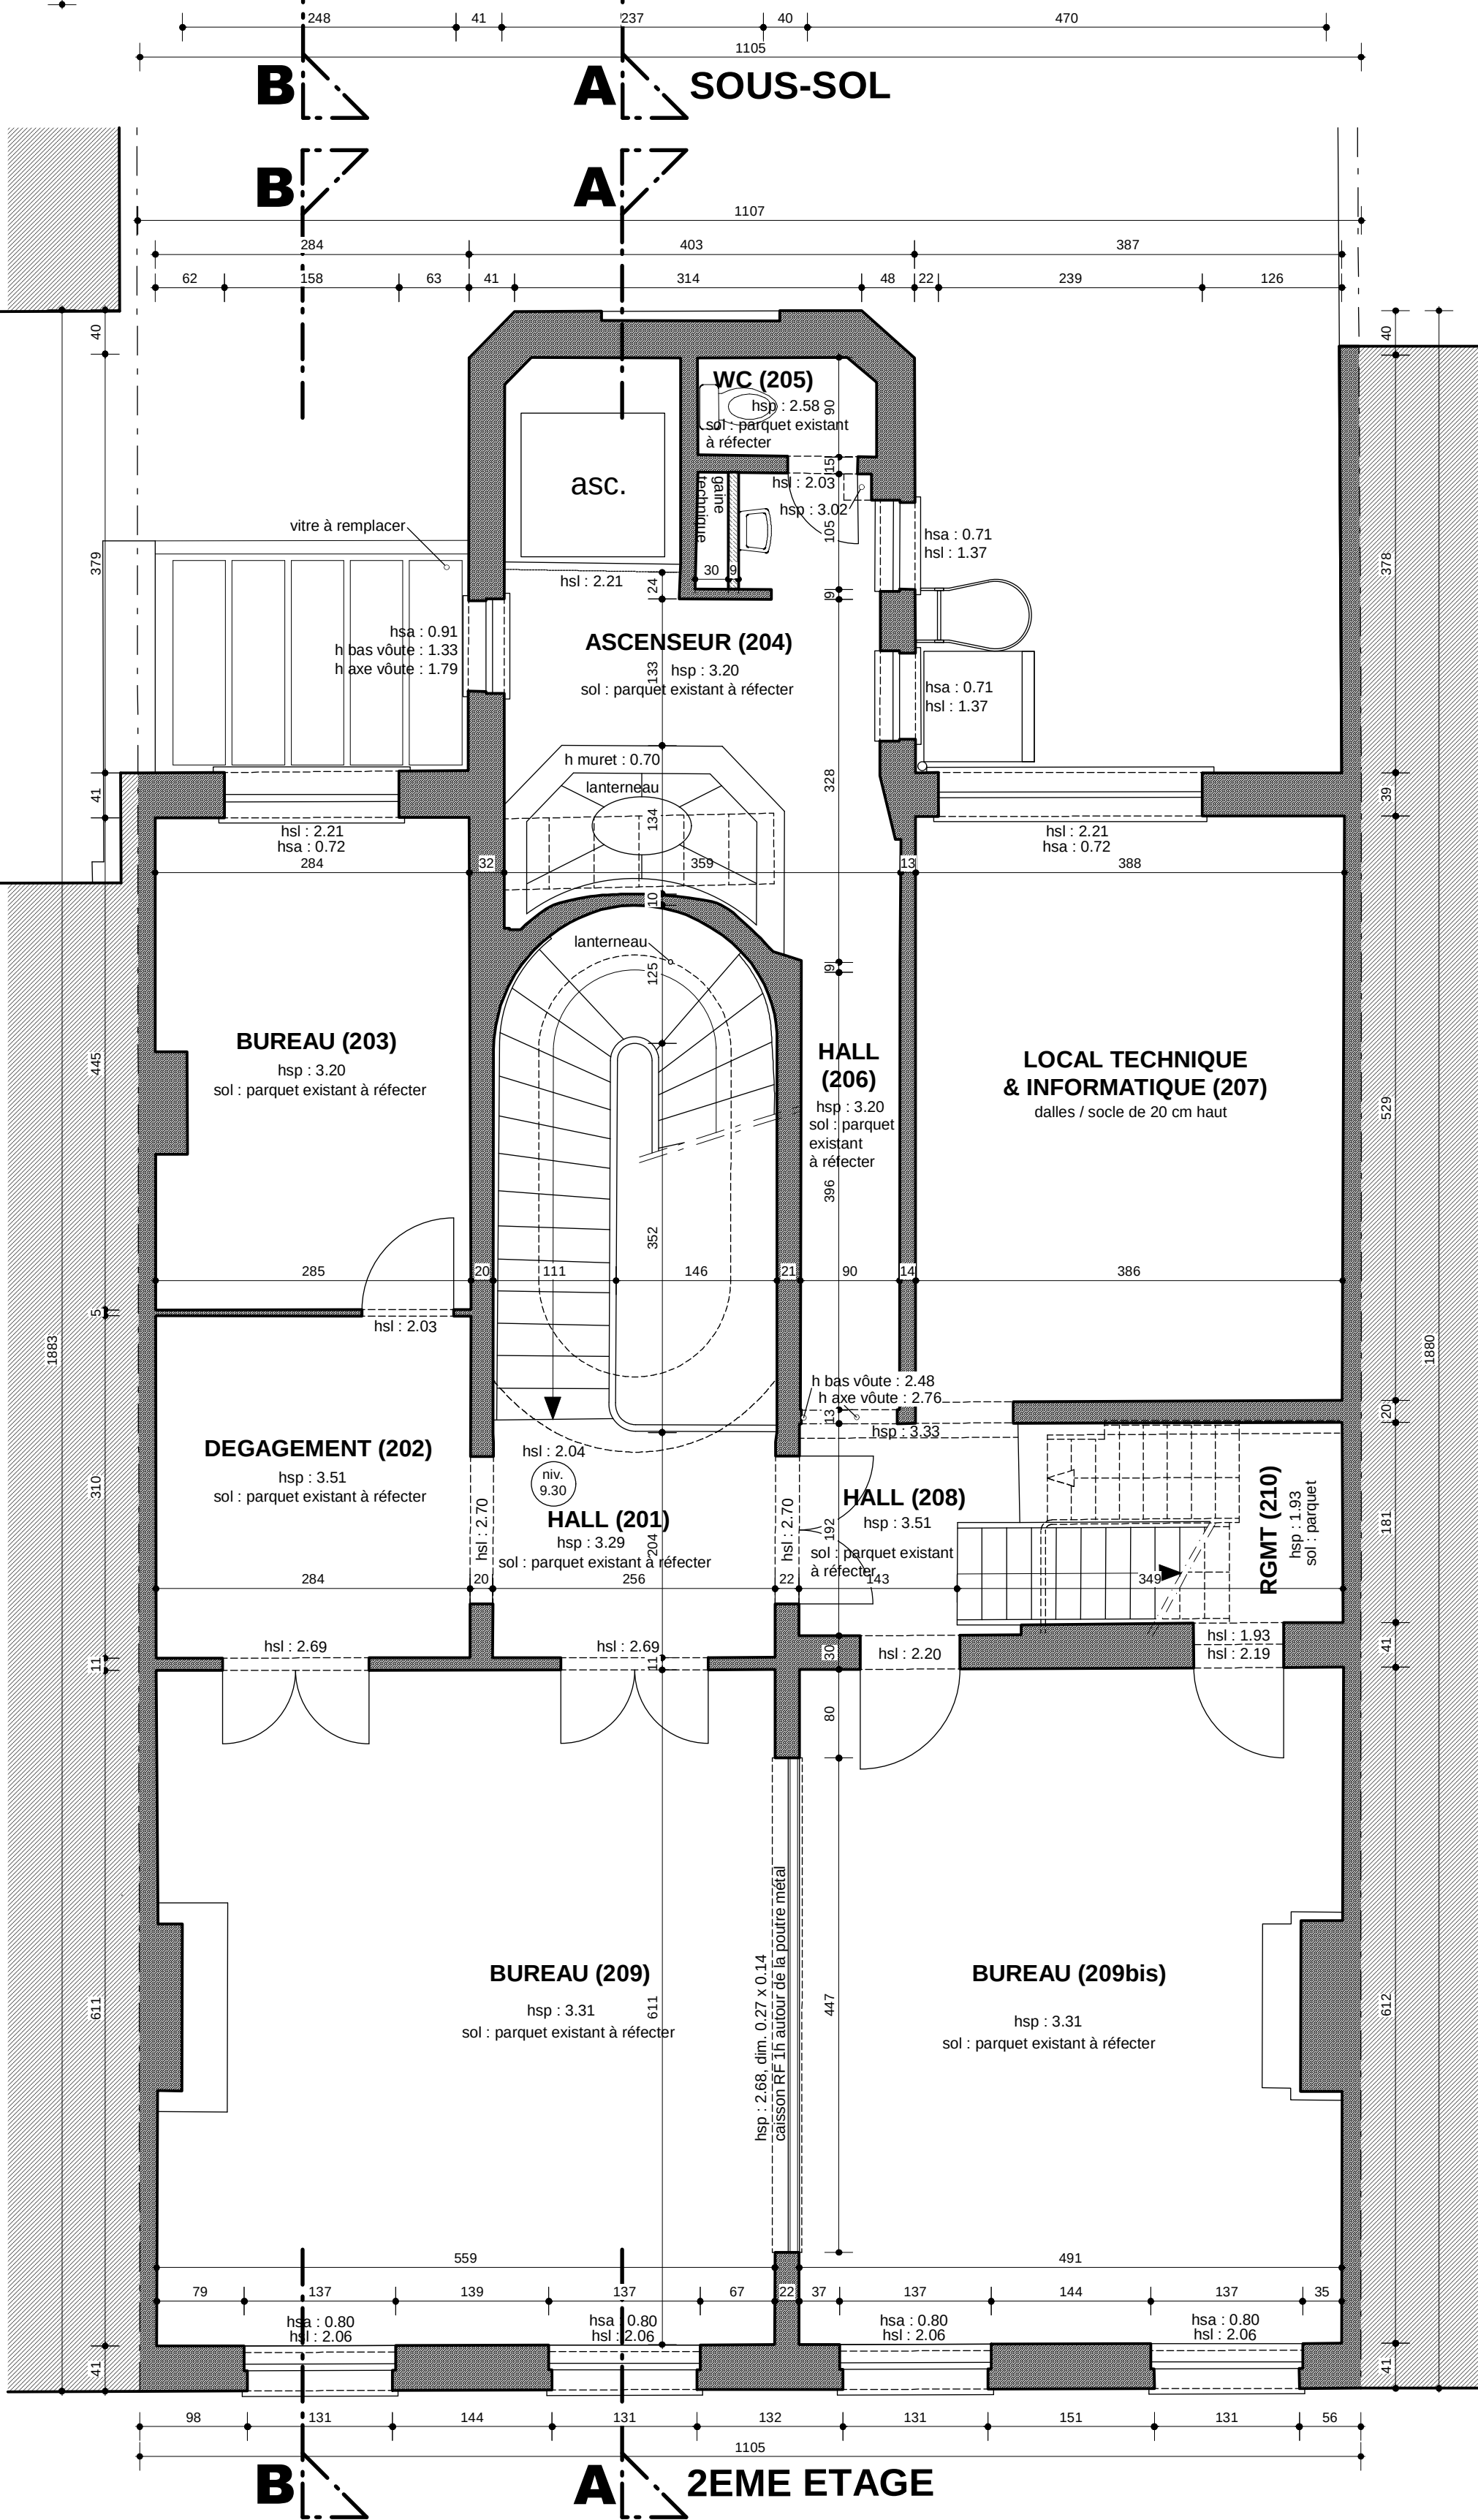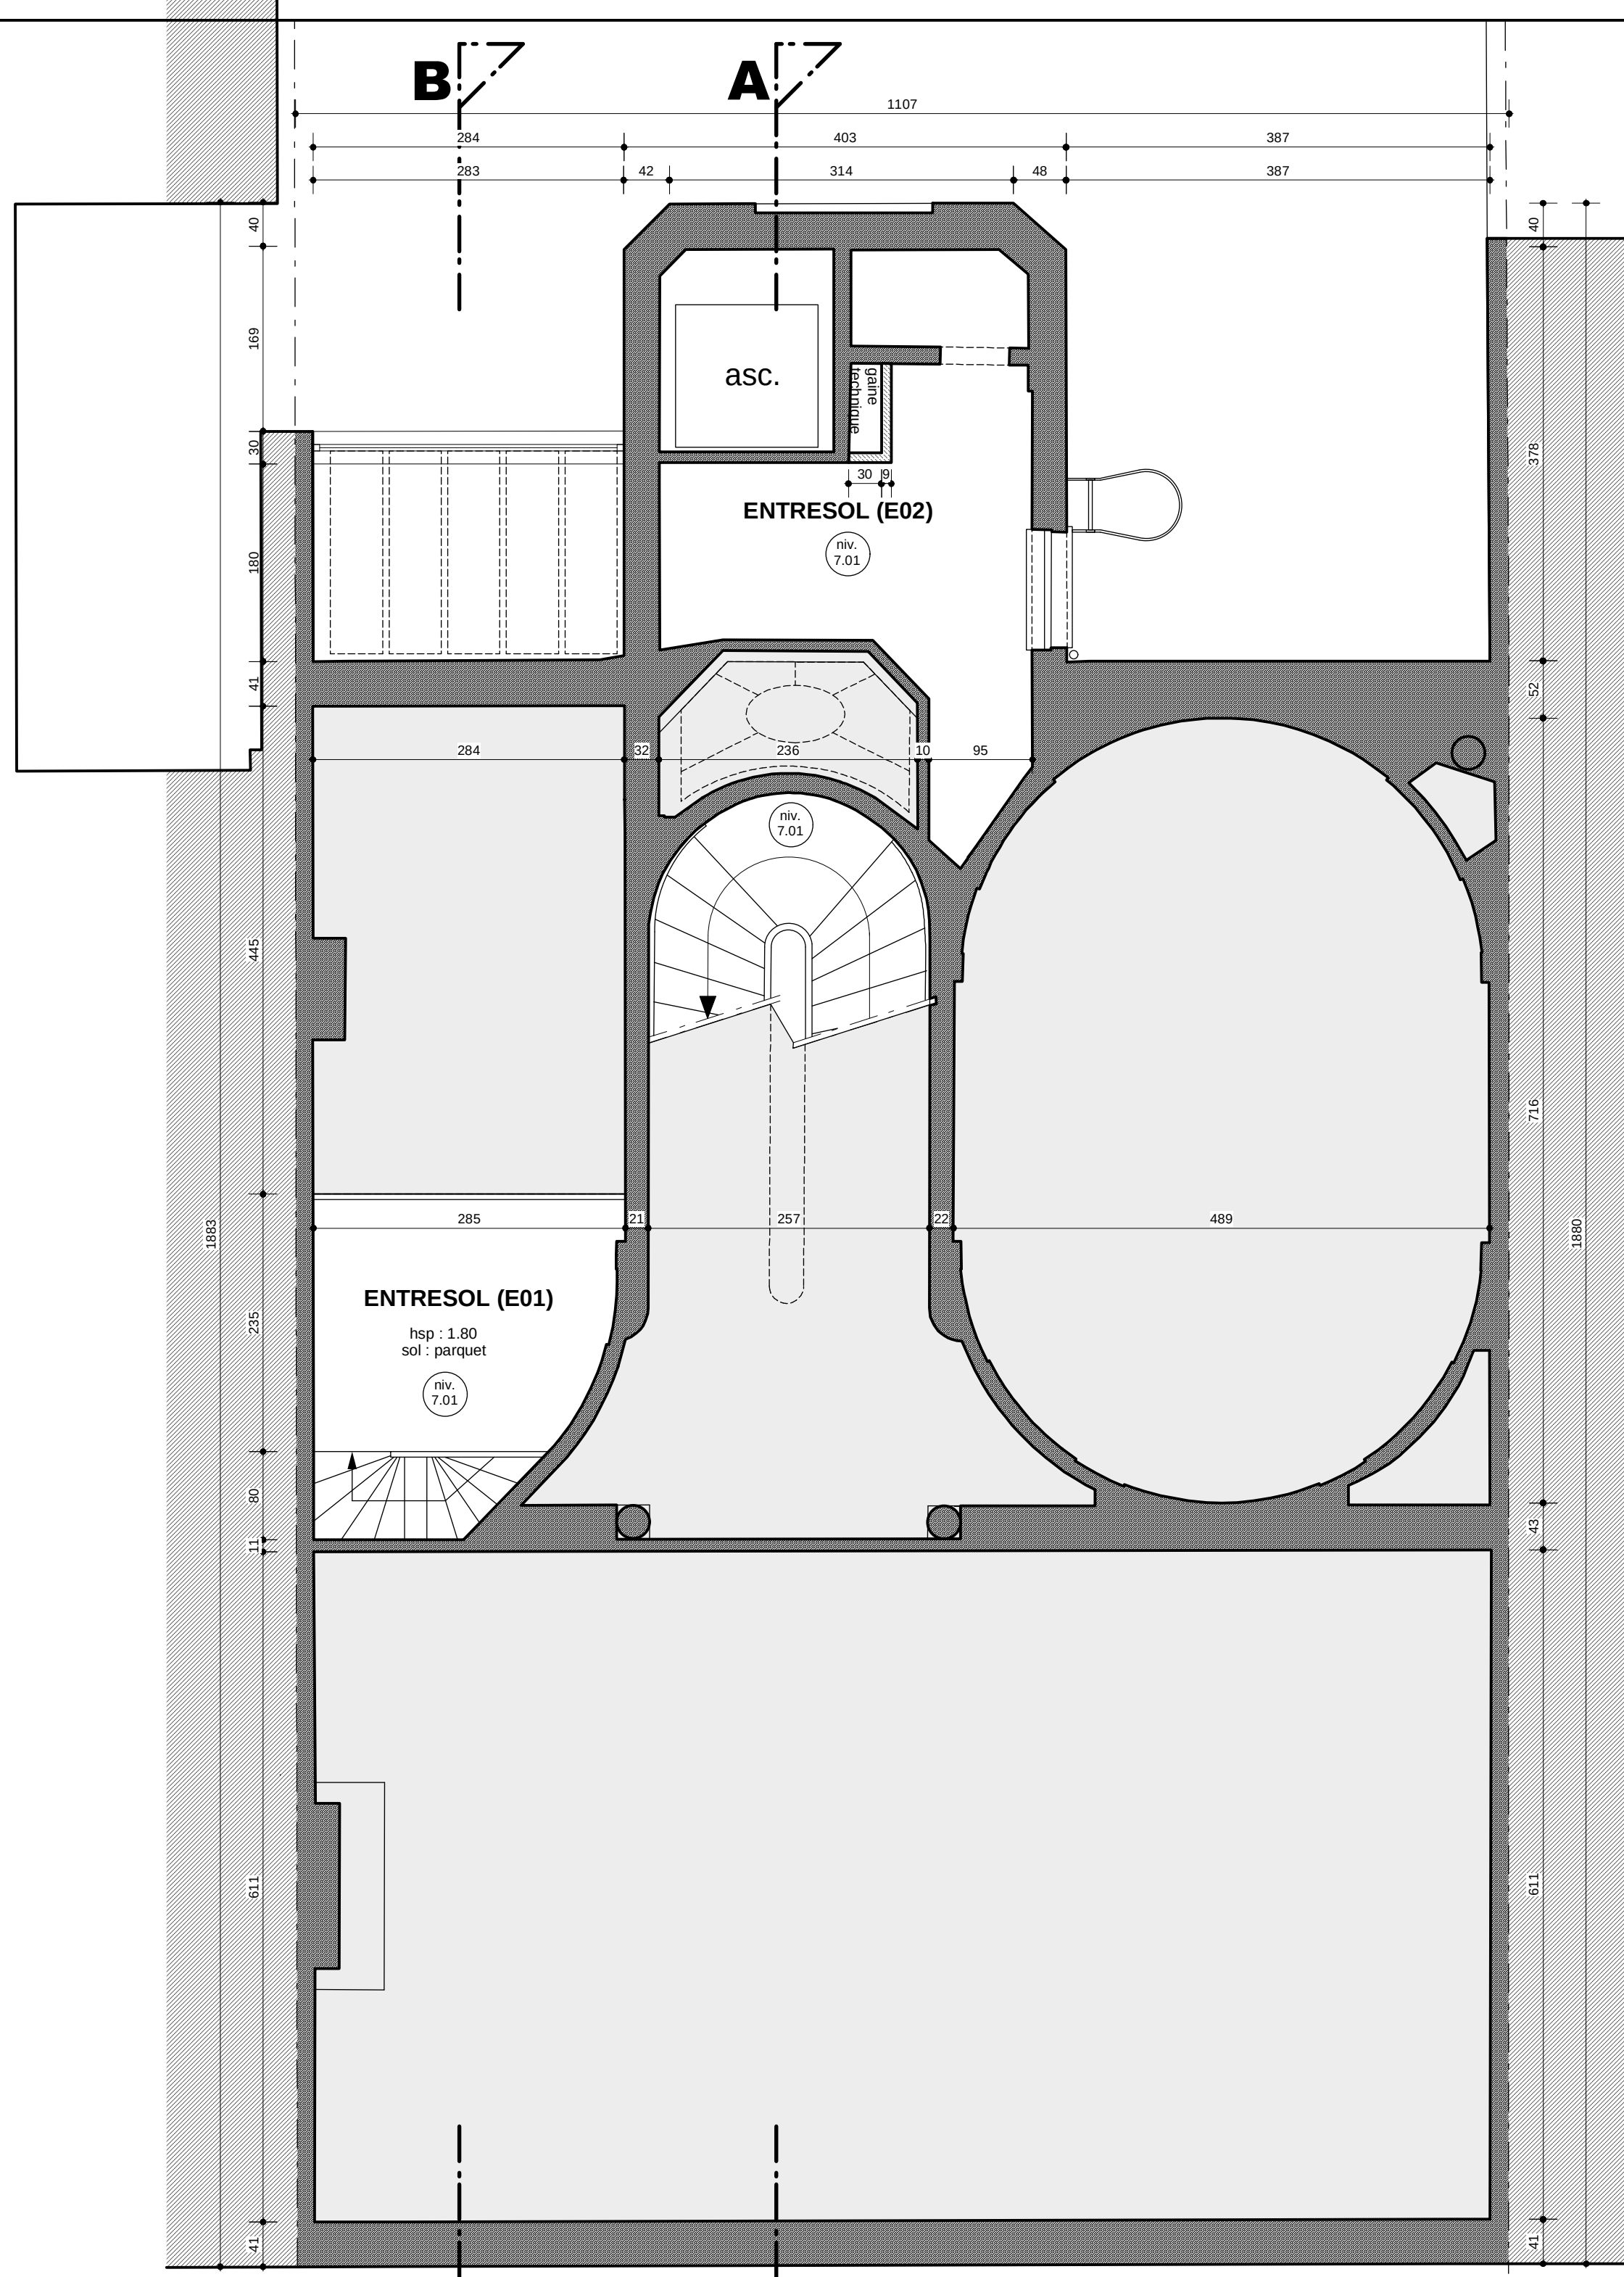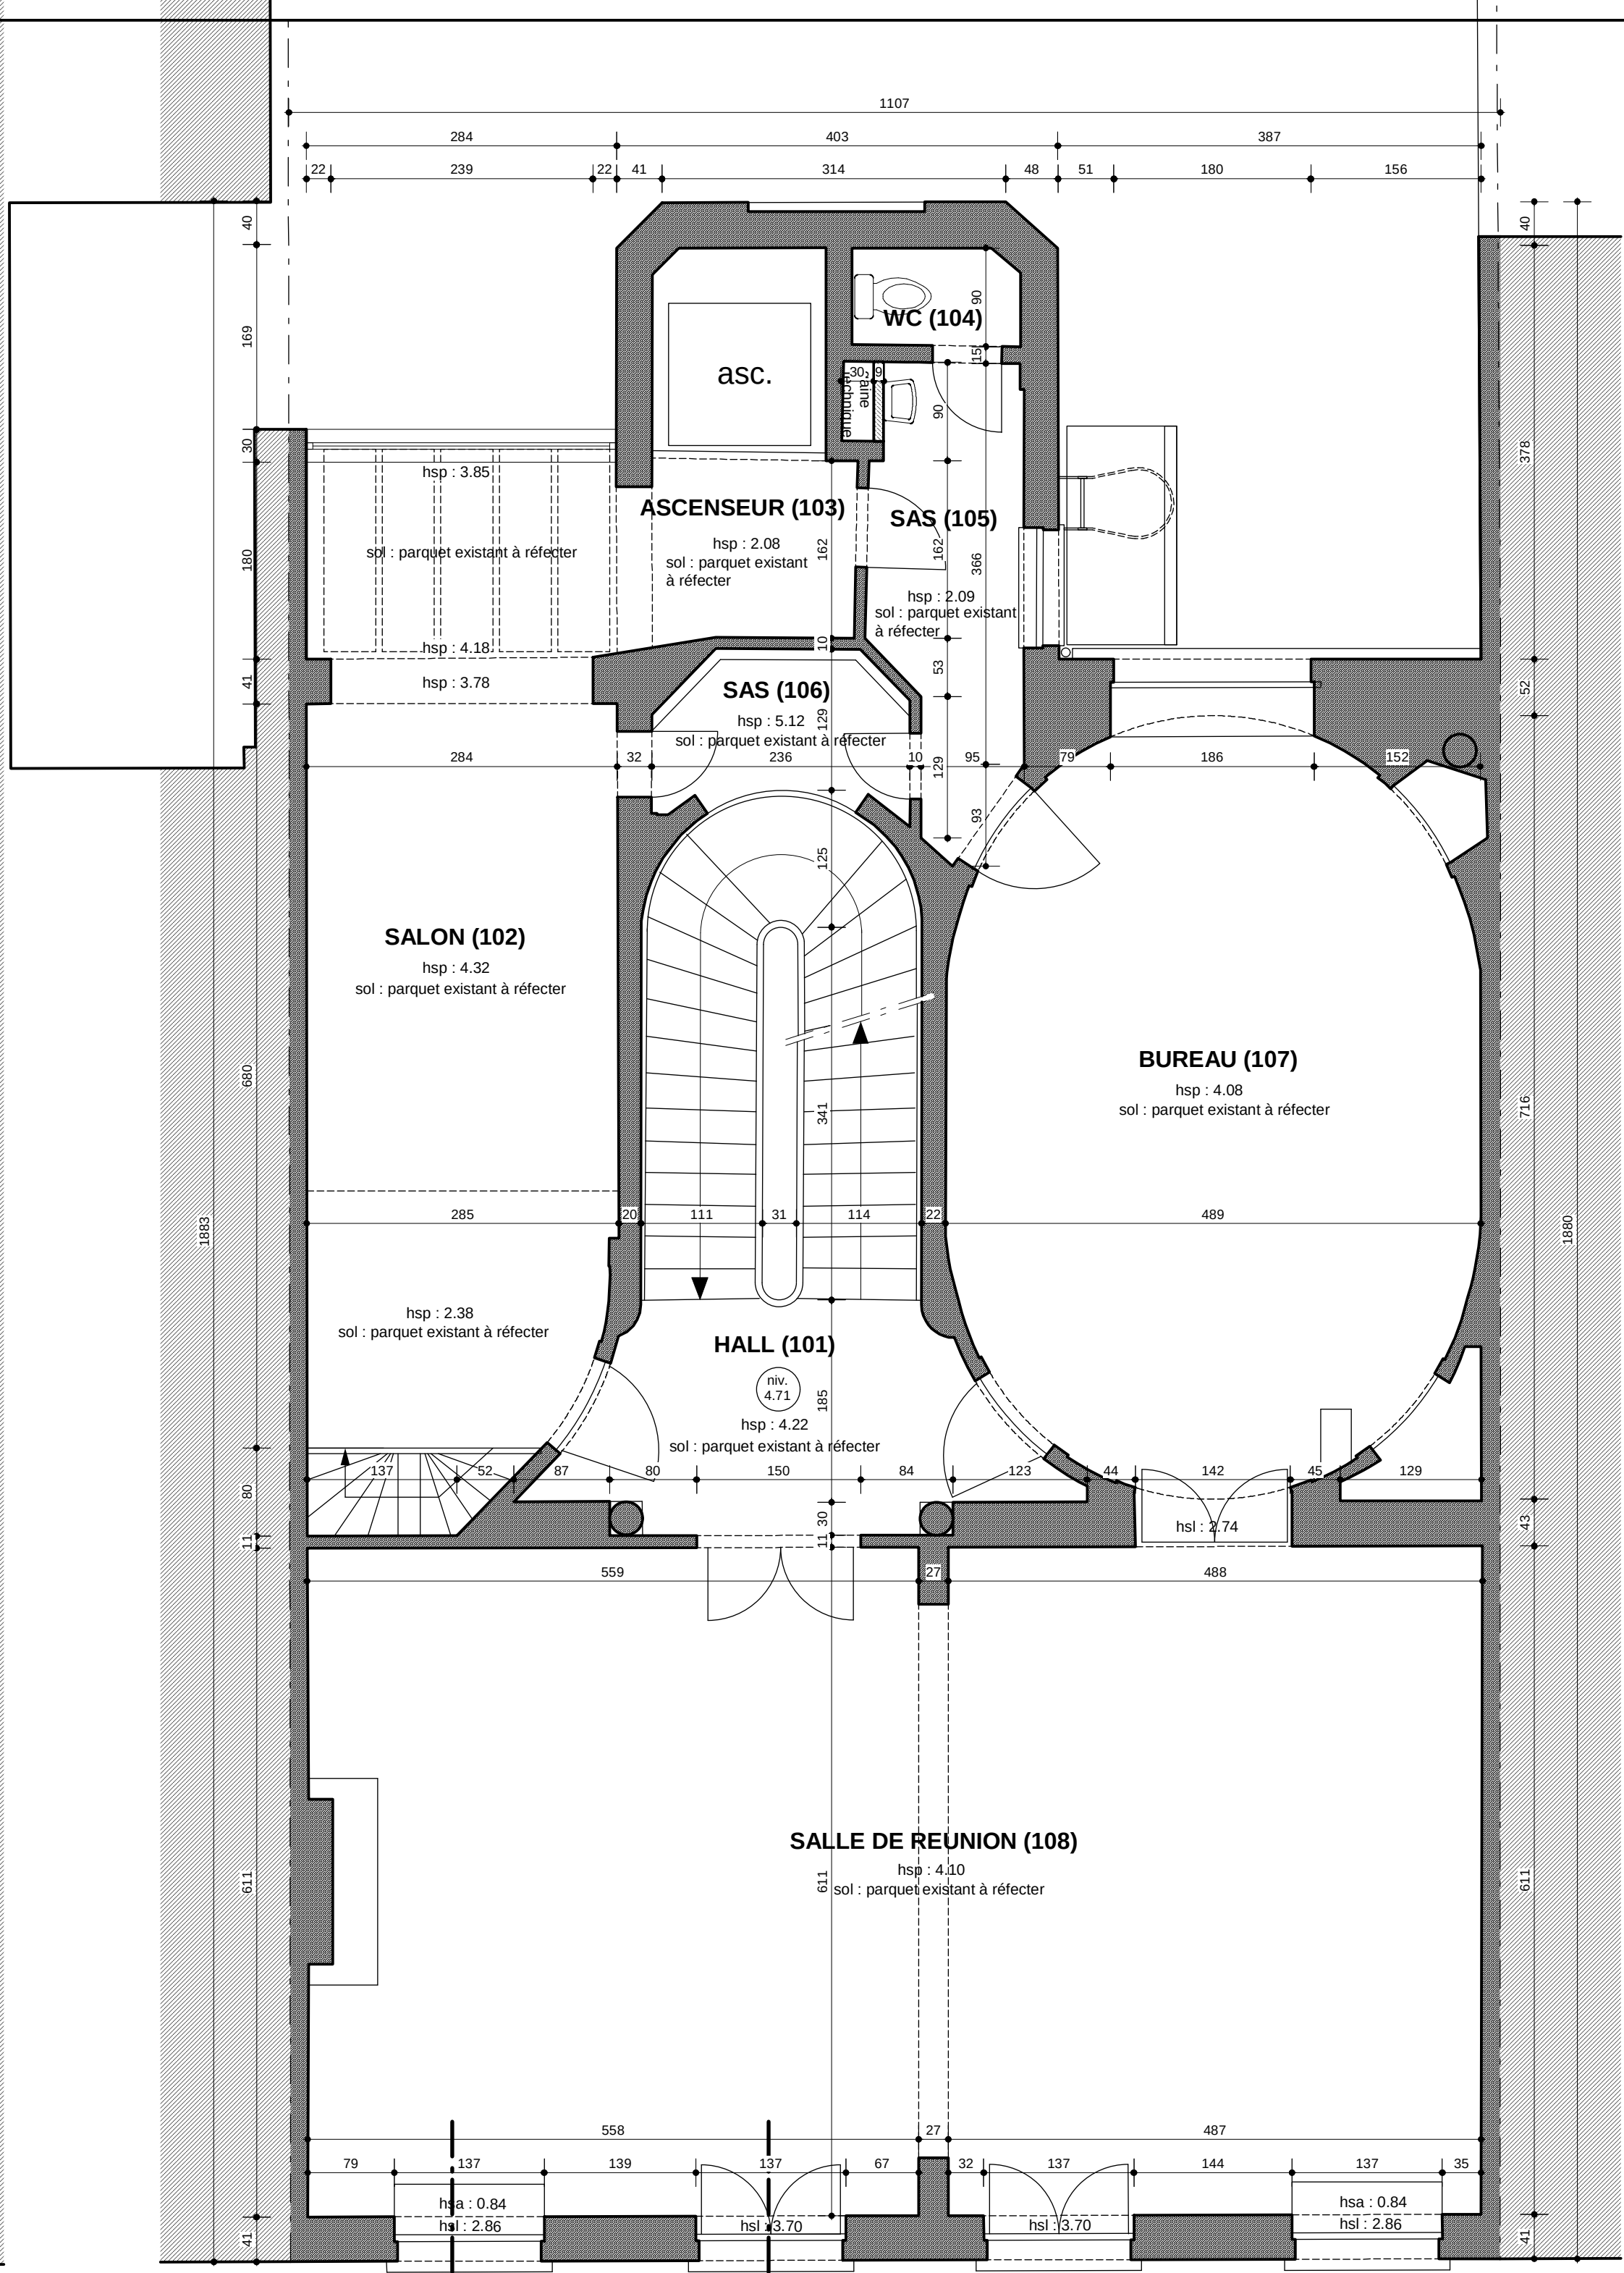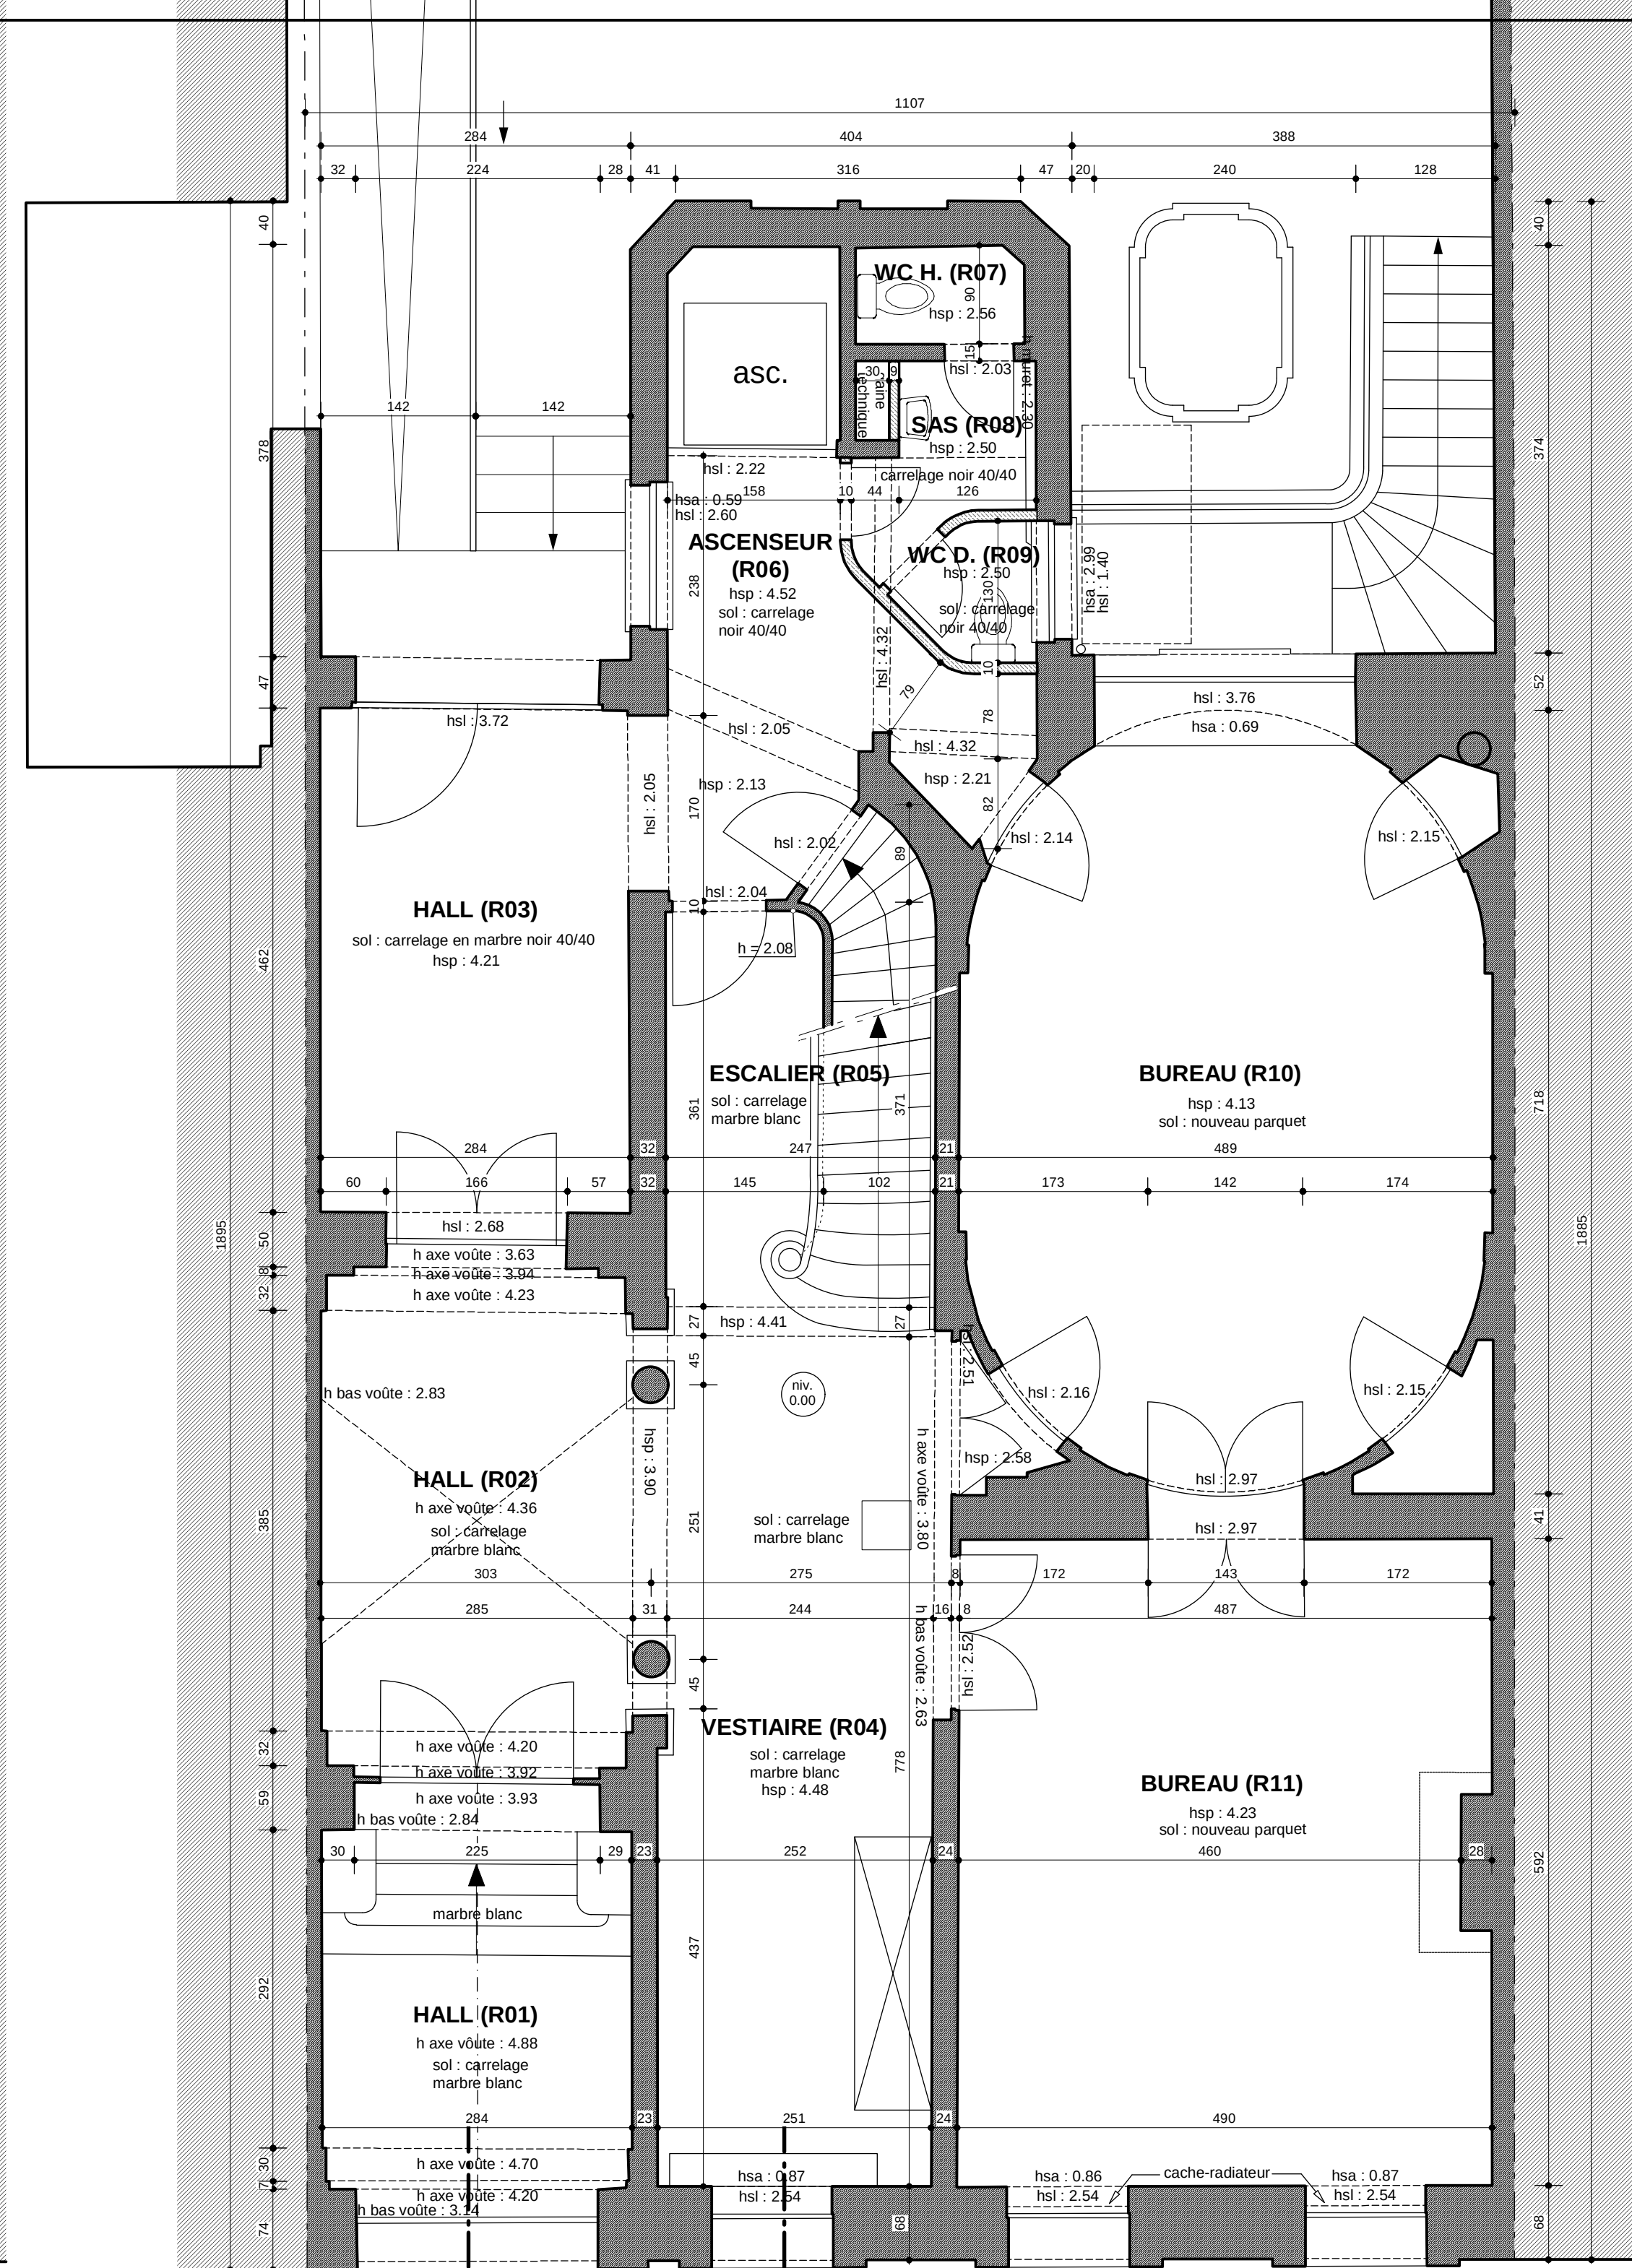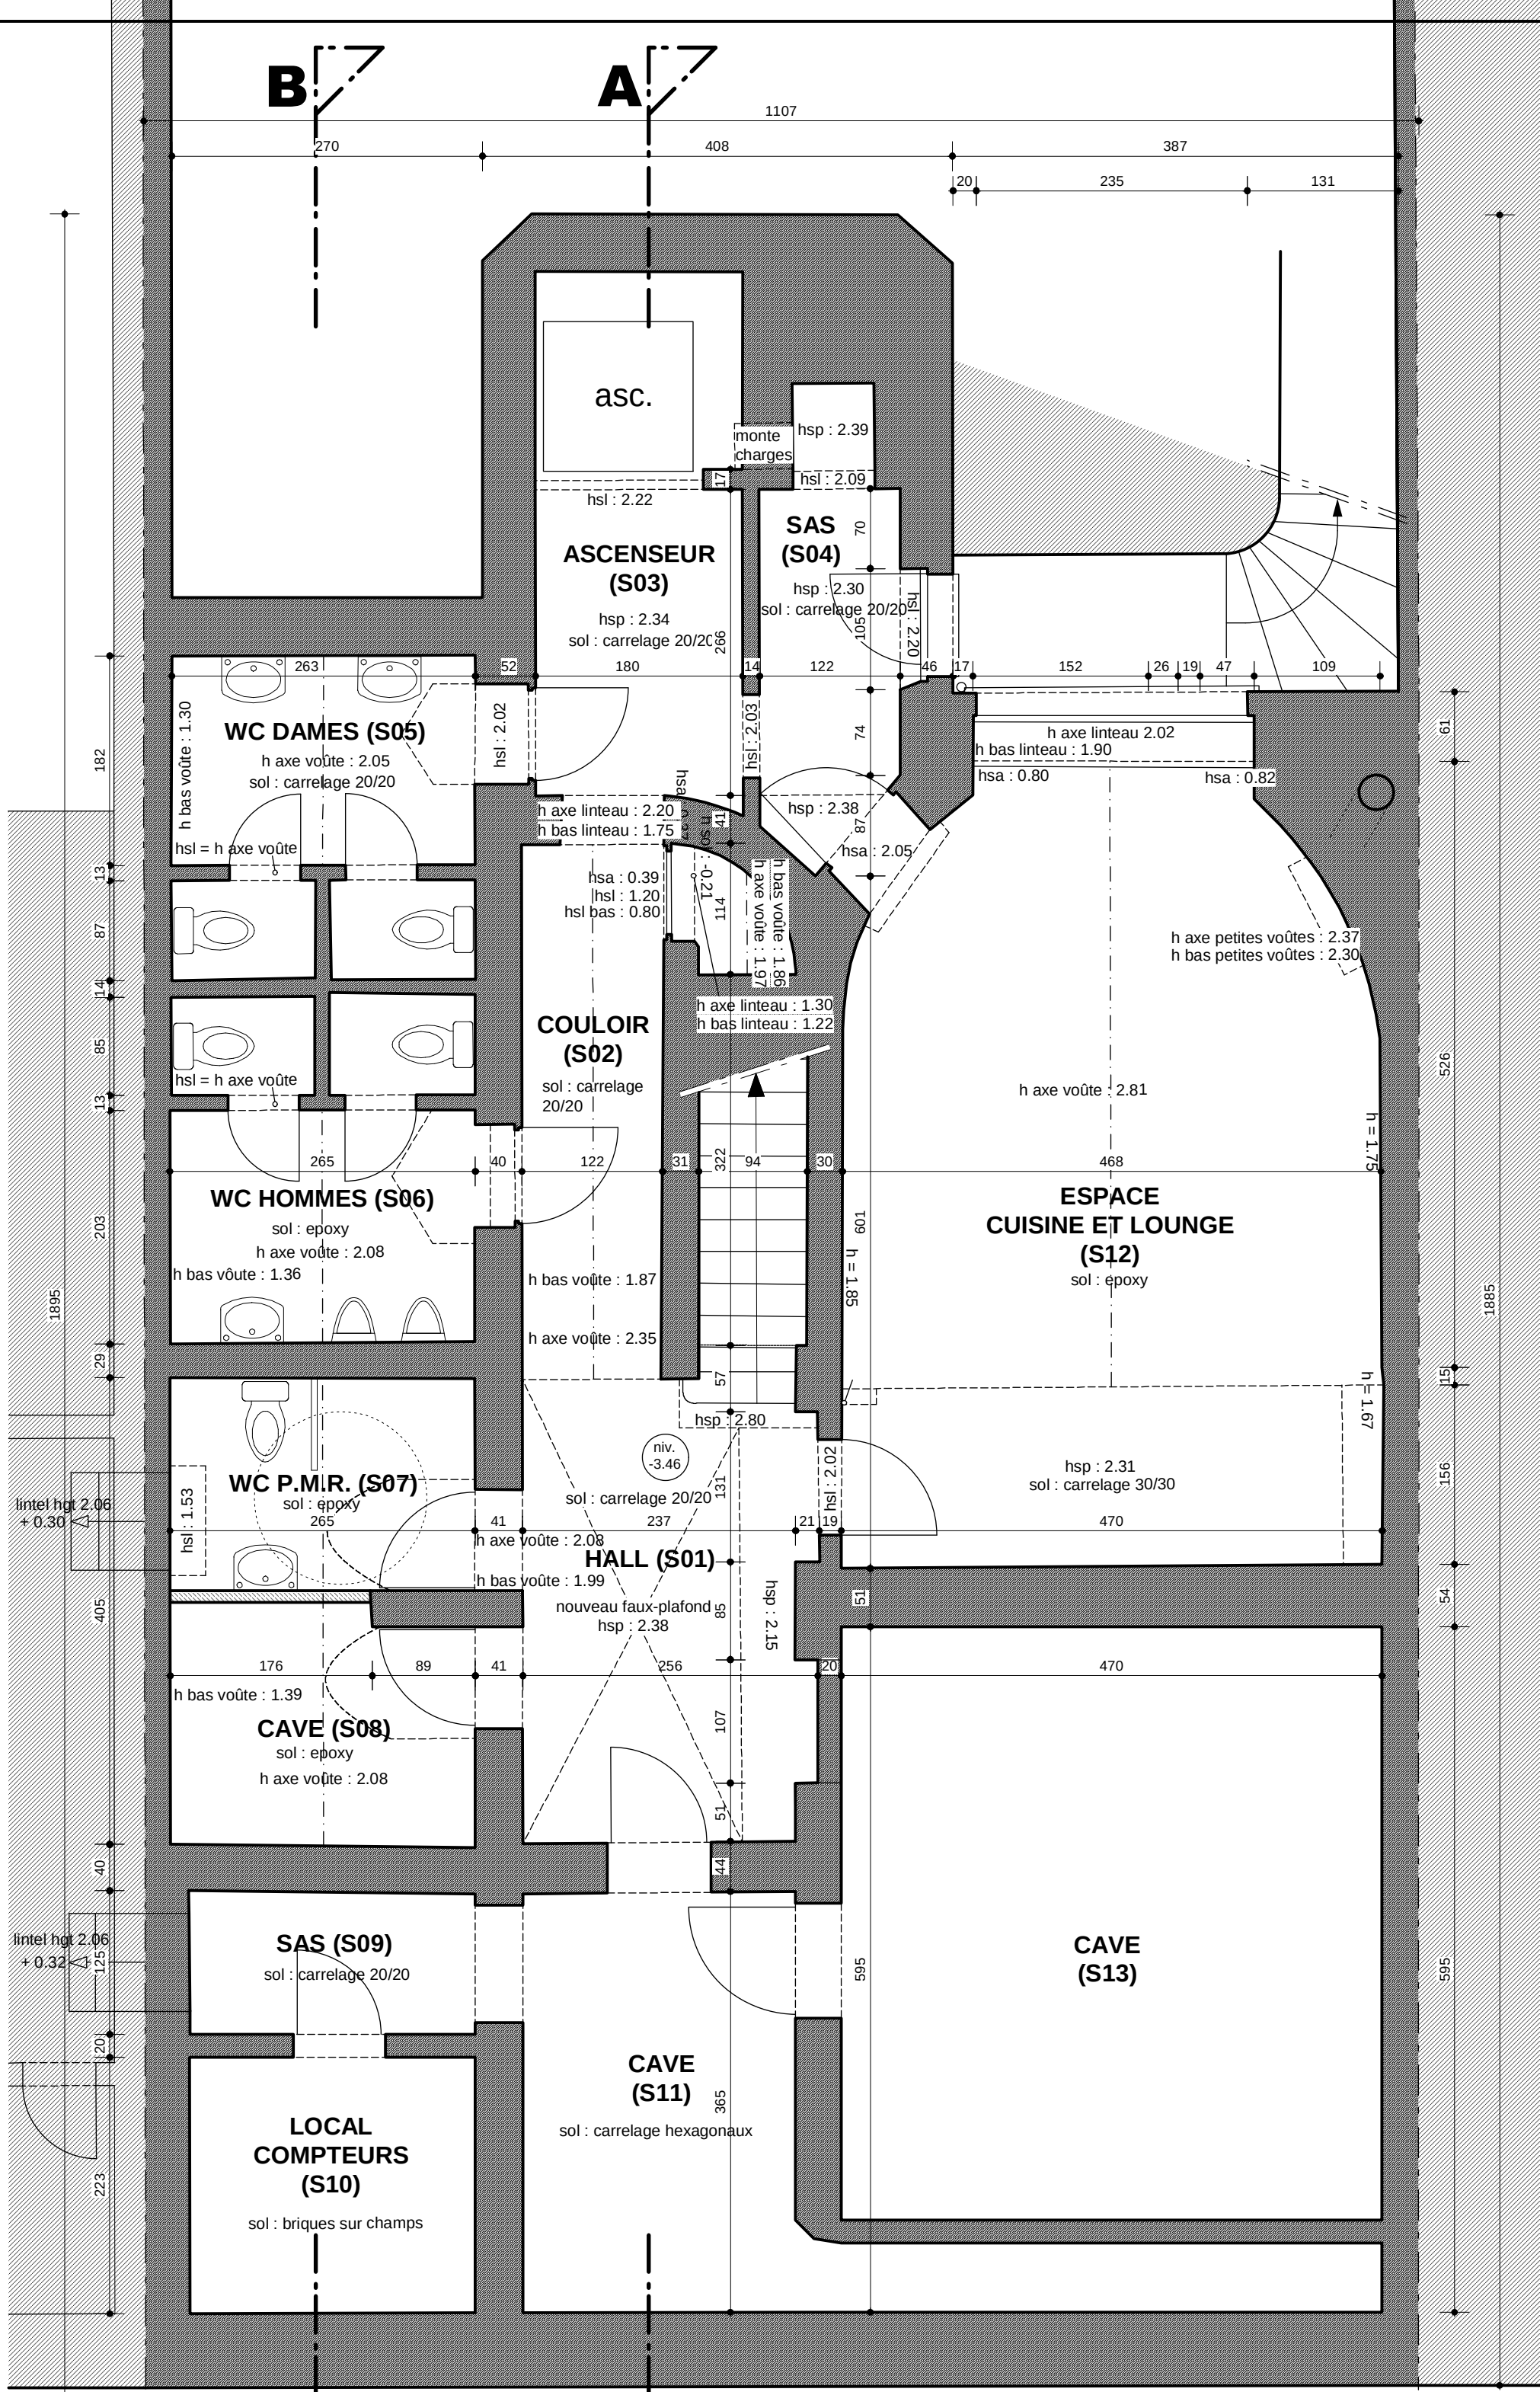

REGION	BRUXELLES-CAPITALE																
COMMUNE	BRUXELLES																
PROJET	AMENAGEMENT DU BATIMENT ANNEXE ARRIERE																
	Rue Beillard, 19 1040 - BRUXELLES																
MAITRE DE L'OUVRAGE																	
EUROPEAN SOCIETY OF INTENSIVE CARE MEDICINE (E.S.I.C.M.) Avenue Joseph Wybran, 40 1070 - BRUXELLES																	
POUR ACCORD																	
L'entrepreneur	Le maître de l'ouvrage		L'architecte														
 BRU - ARCH atelier d'architecture de Bruxelles SPRL 187, av du Roi Albert 1082 - BRUXELLES tél: 02/465.58.16 fax: 02/465.41.66			MODIFICATIONS <table><tr><td>1</td><td>20/08/2009</td></tr><tr><td>2</td><td>31/08/2009</td></tr><tr><td>3</td><td>15/09/2009</td></tr><tr><td>4</td><td>PU 13/10/2009</td></tr><tr><td>5</td><td></td></tr><tr><td>6</td><td></td></tr><tr><td>7</td><td></td></tr></table>	1	20/08/2009	2	31/08/2009	3	15/09/2009	4	PU 13/10/2009	5		6		7	
1	20/08/2009																
2	31/08/2009																
3	15/09/2009																
4	PU 13/10/2009																
5																	
6																	
7																	
DOSSIER N°	PLANS N°	SITUATION PROJETEE Immeuble de bureaux Plans	ECHELLE DATE 07/08/09														
635	3/6																