




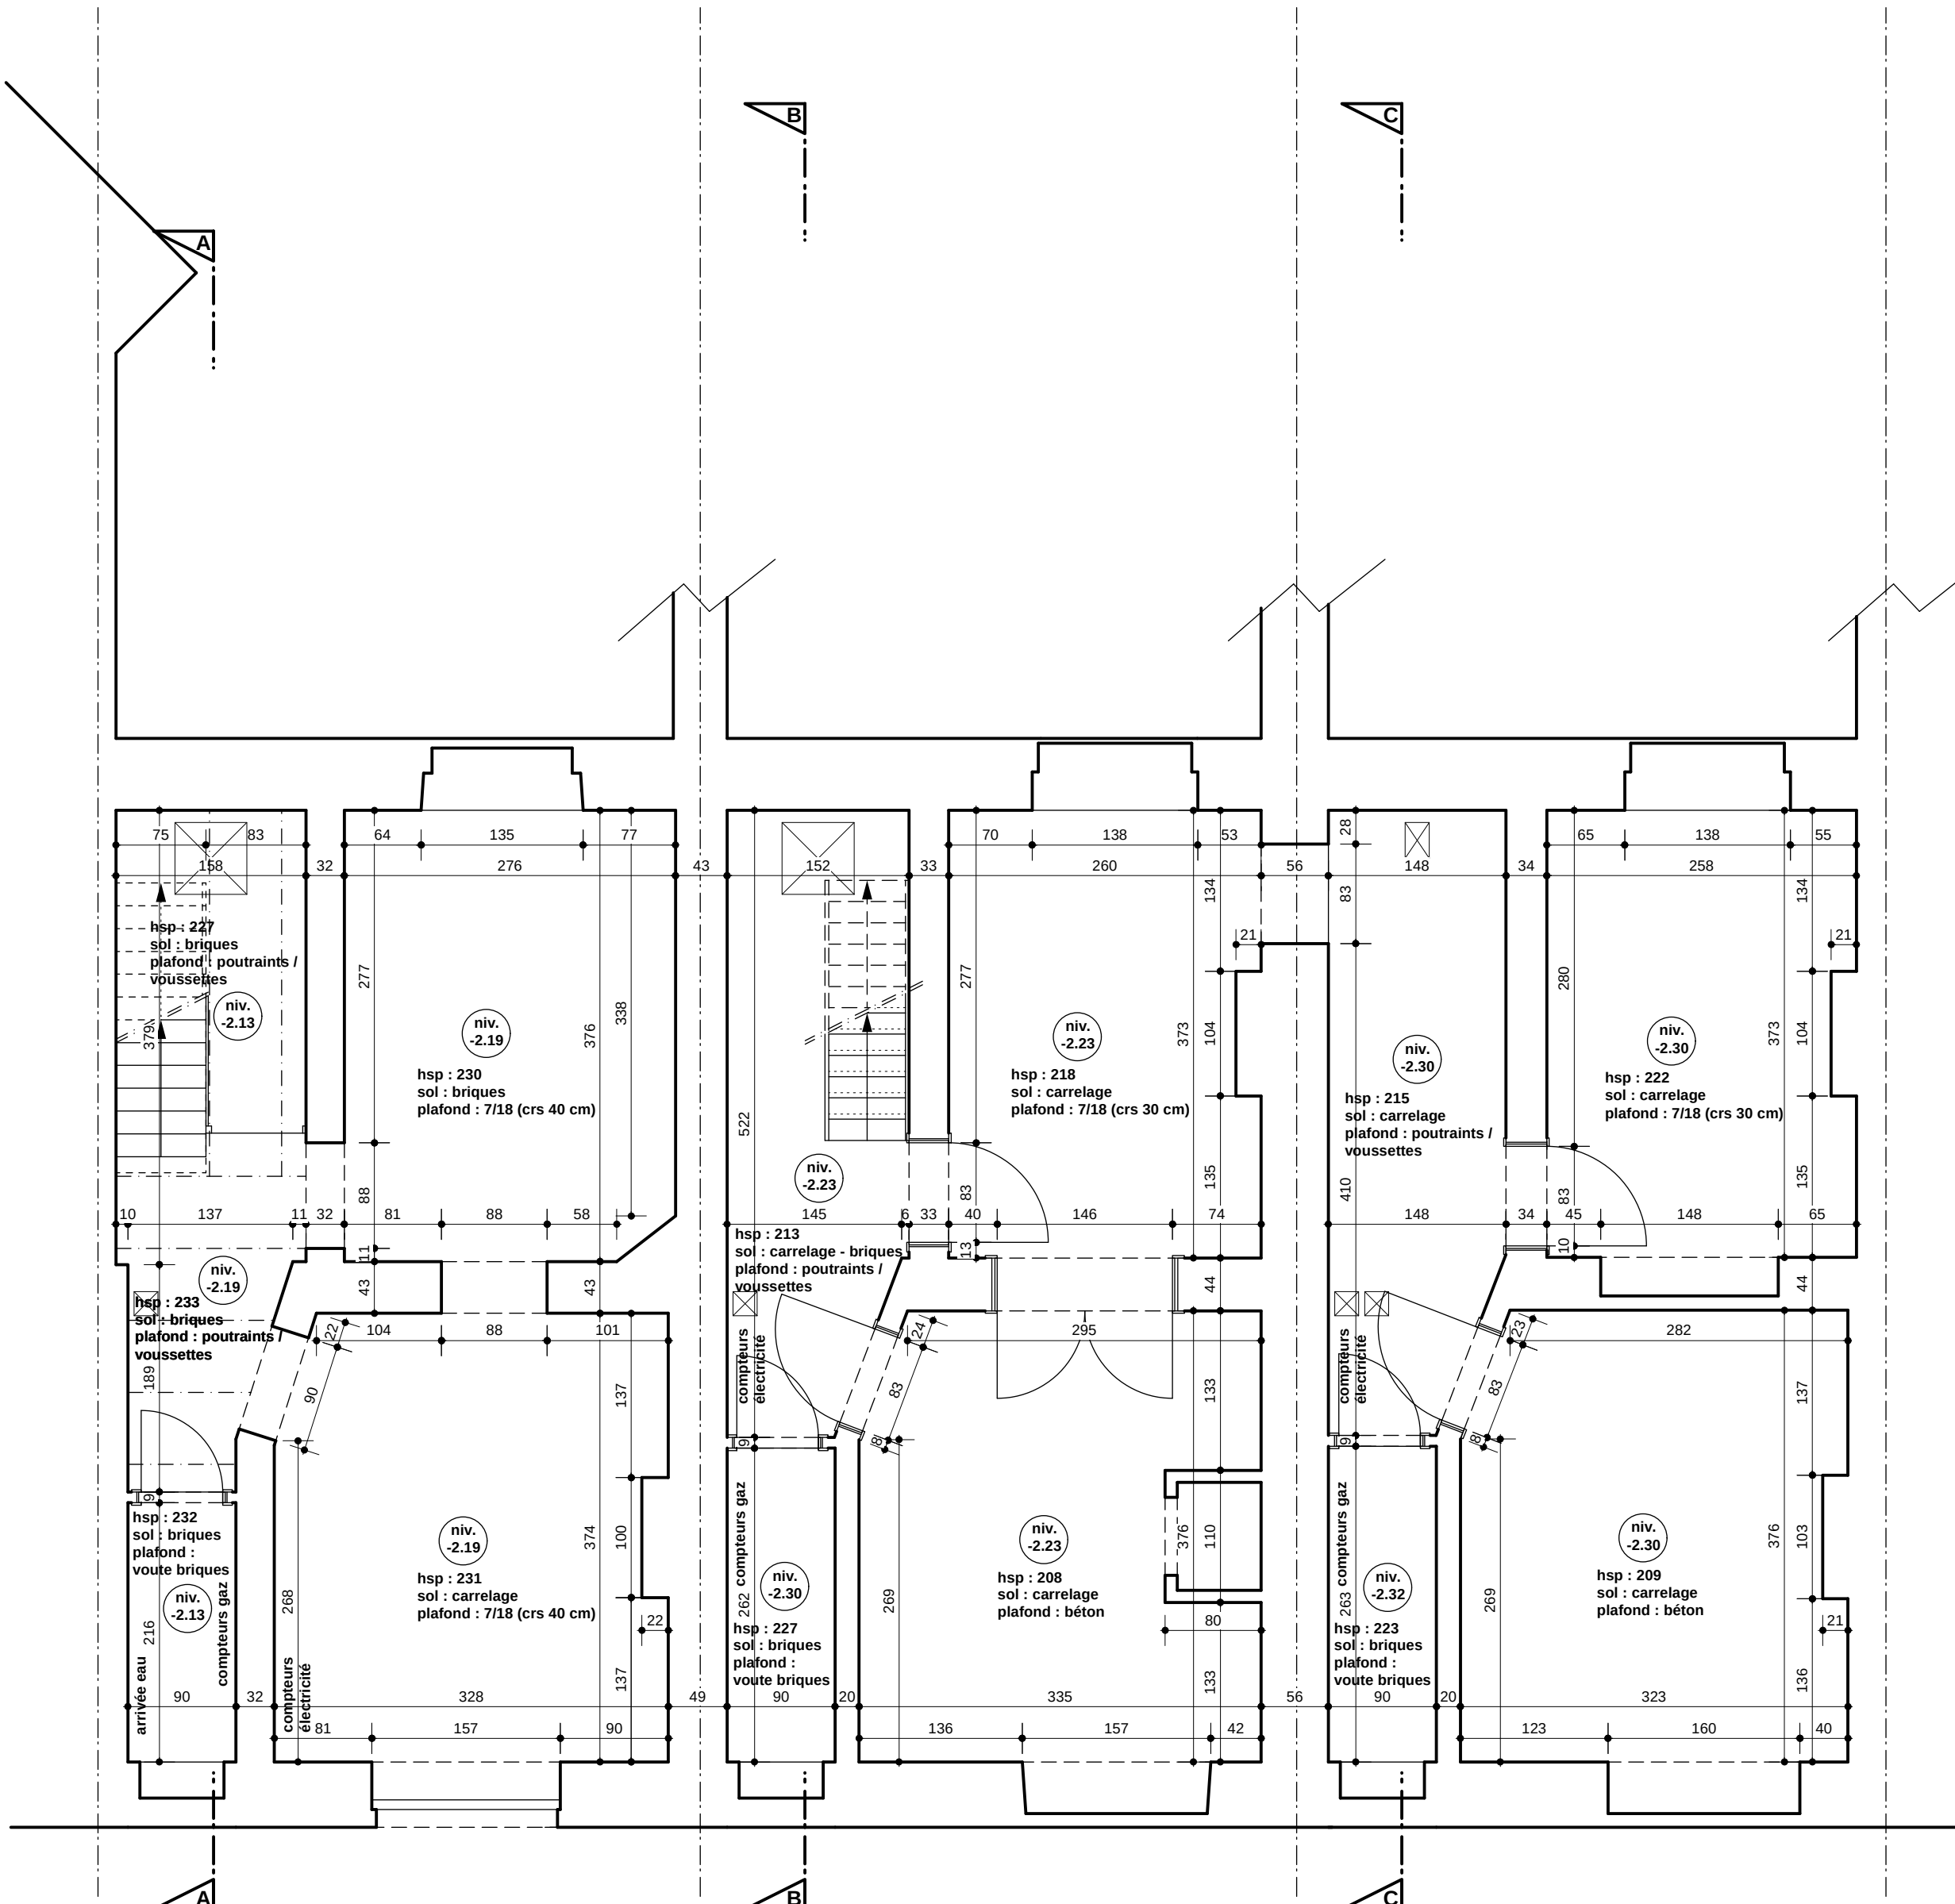


Sous-sol - Kelderverdieping

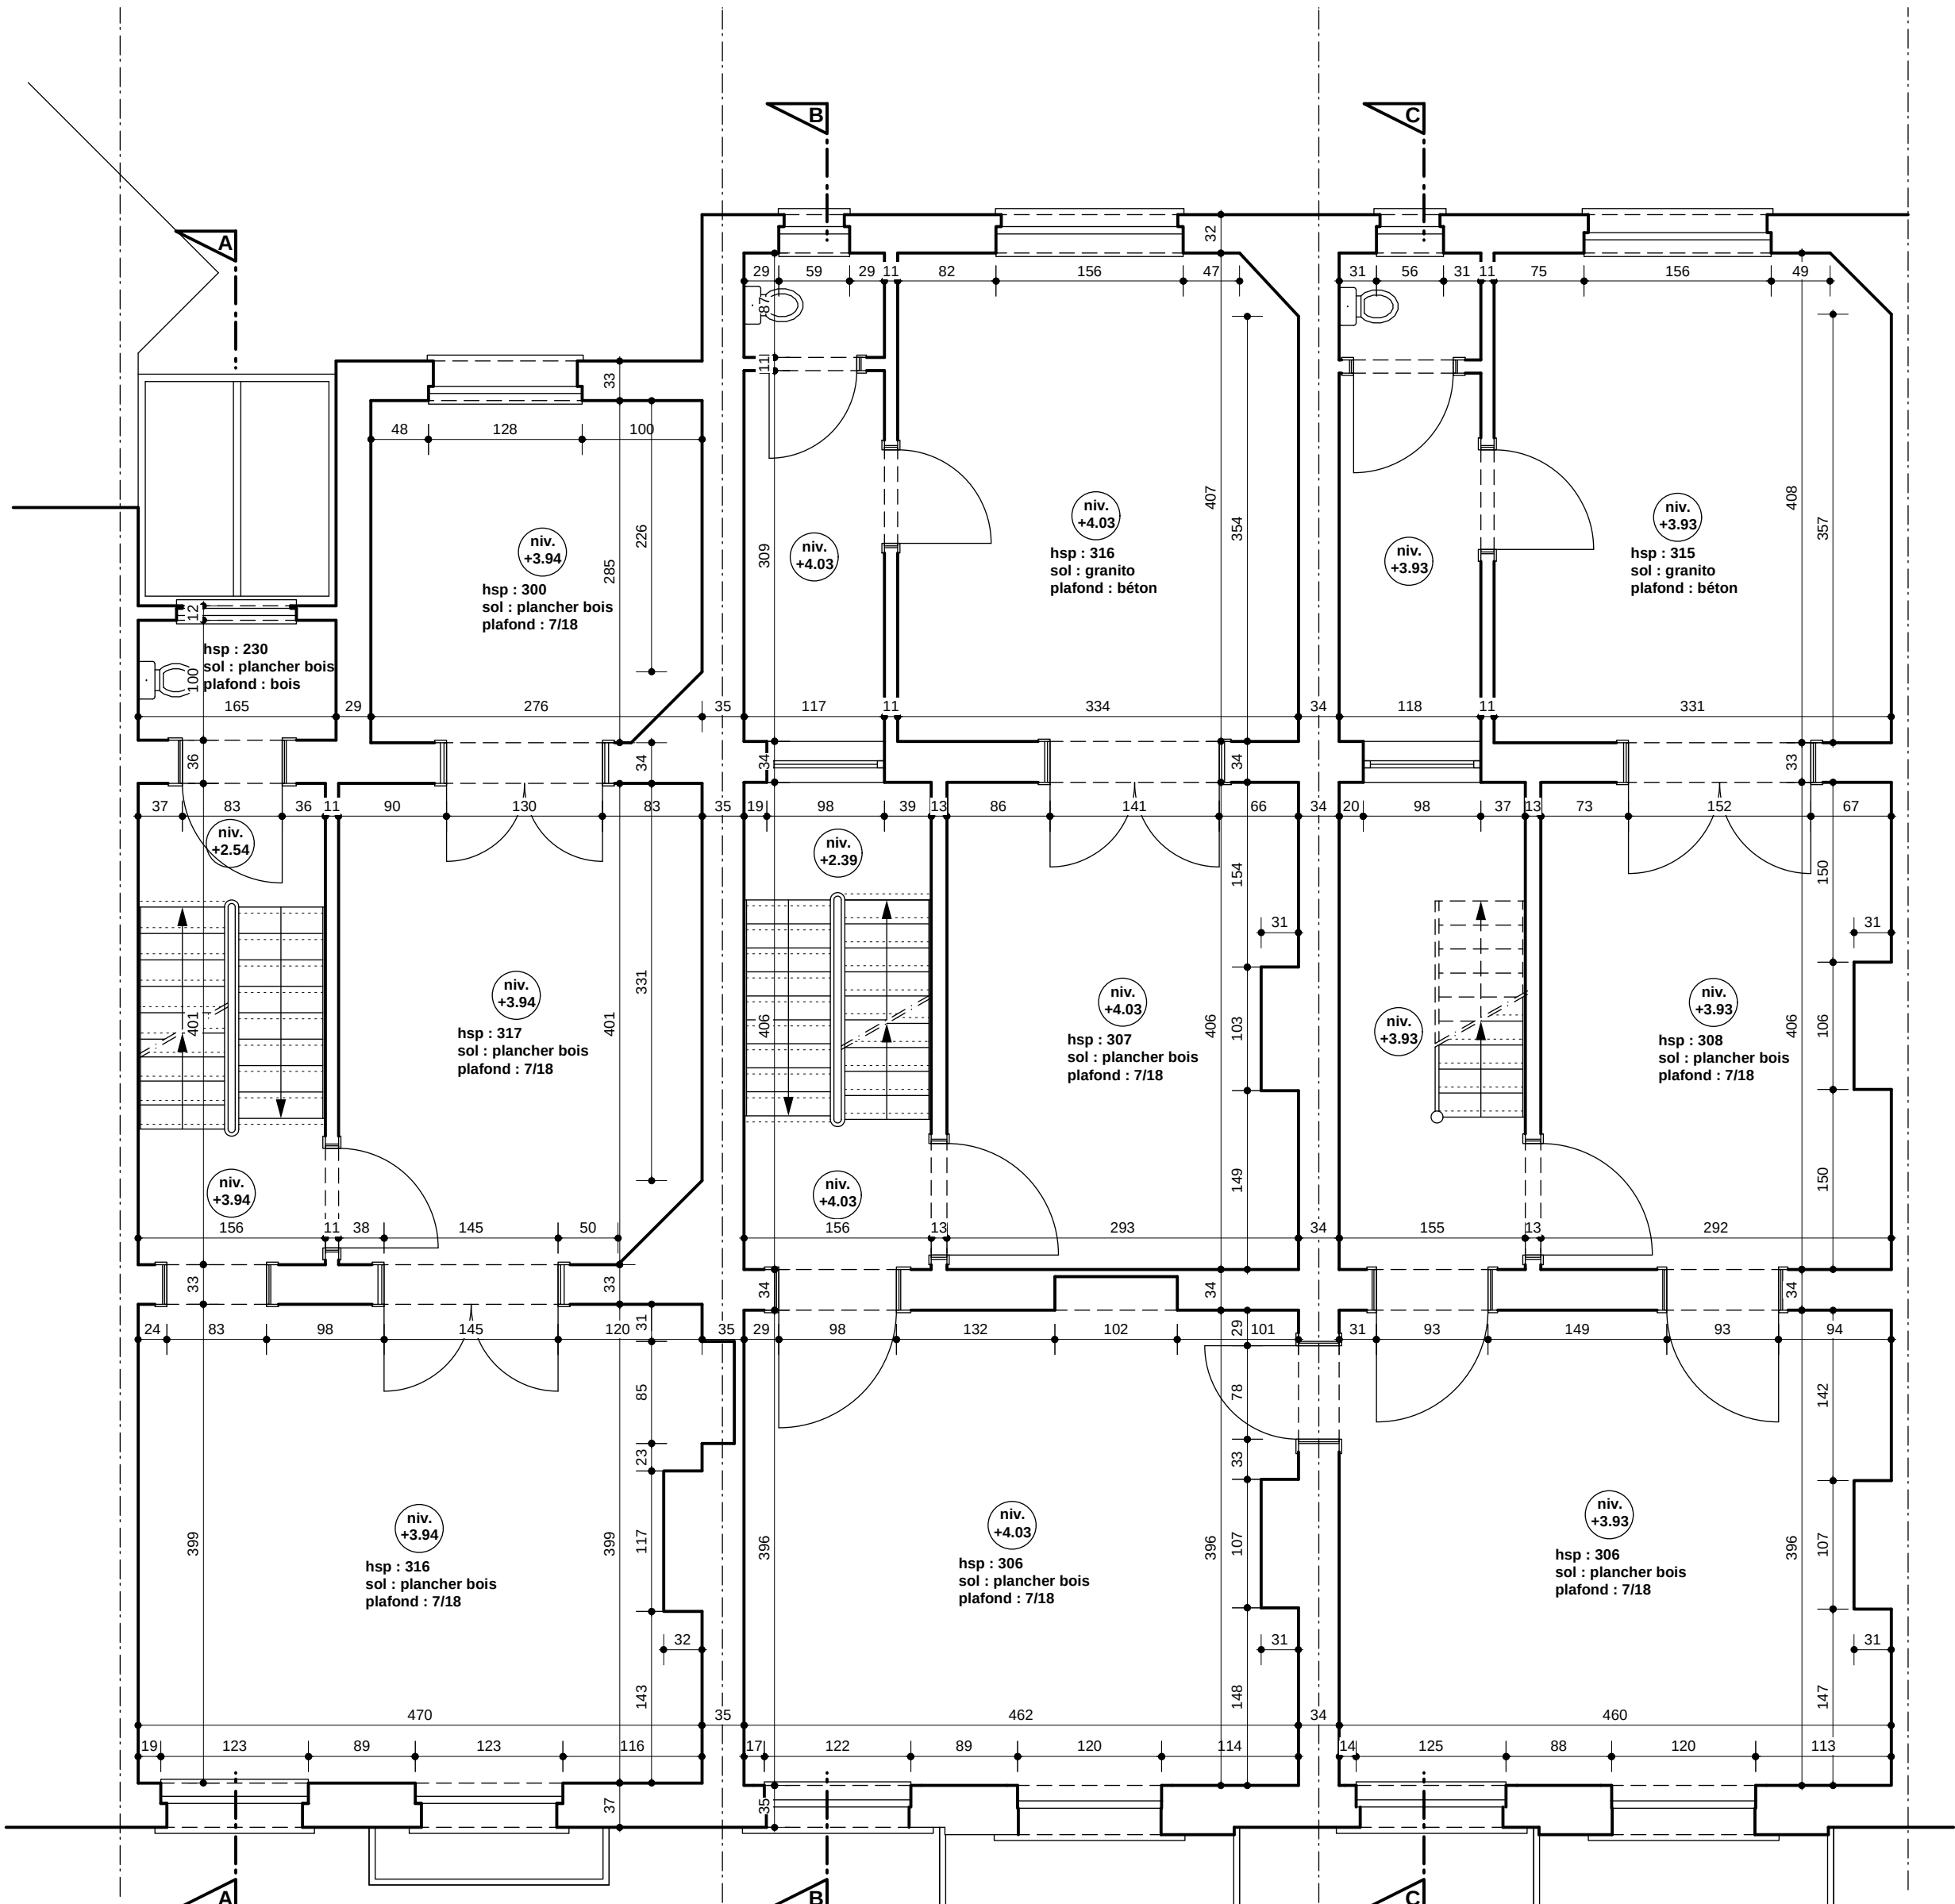


1er ETAGE - 1ste verdieping

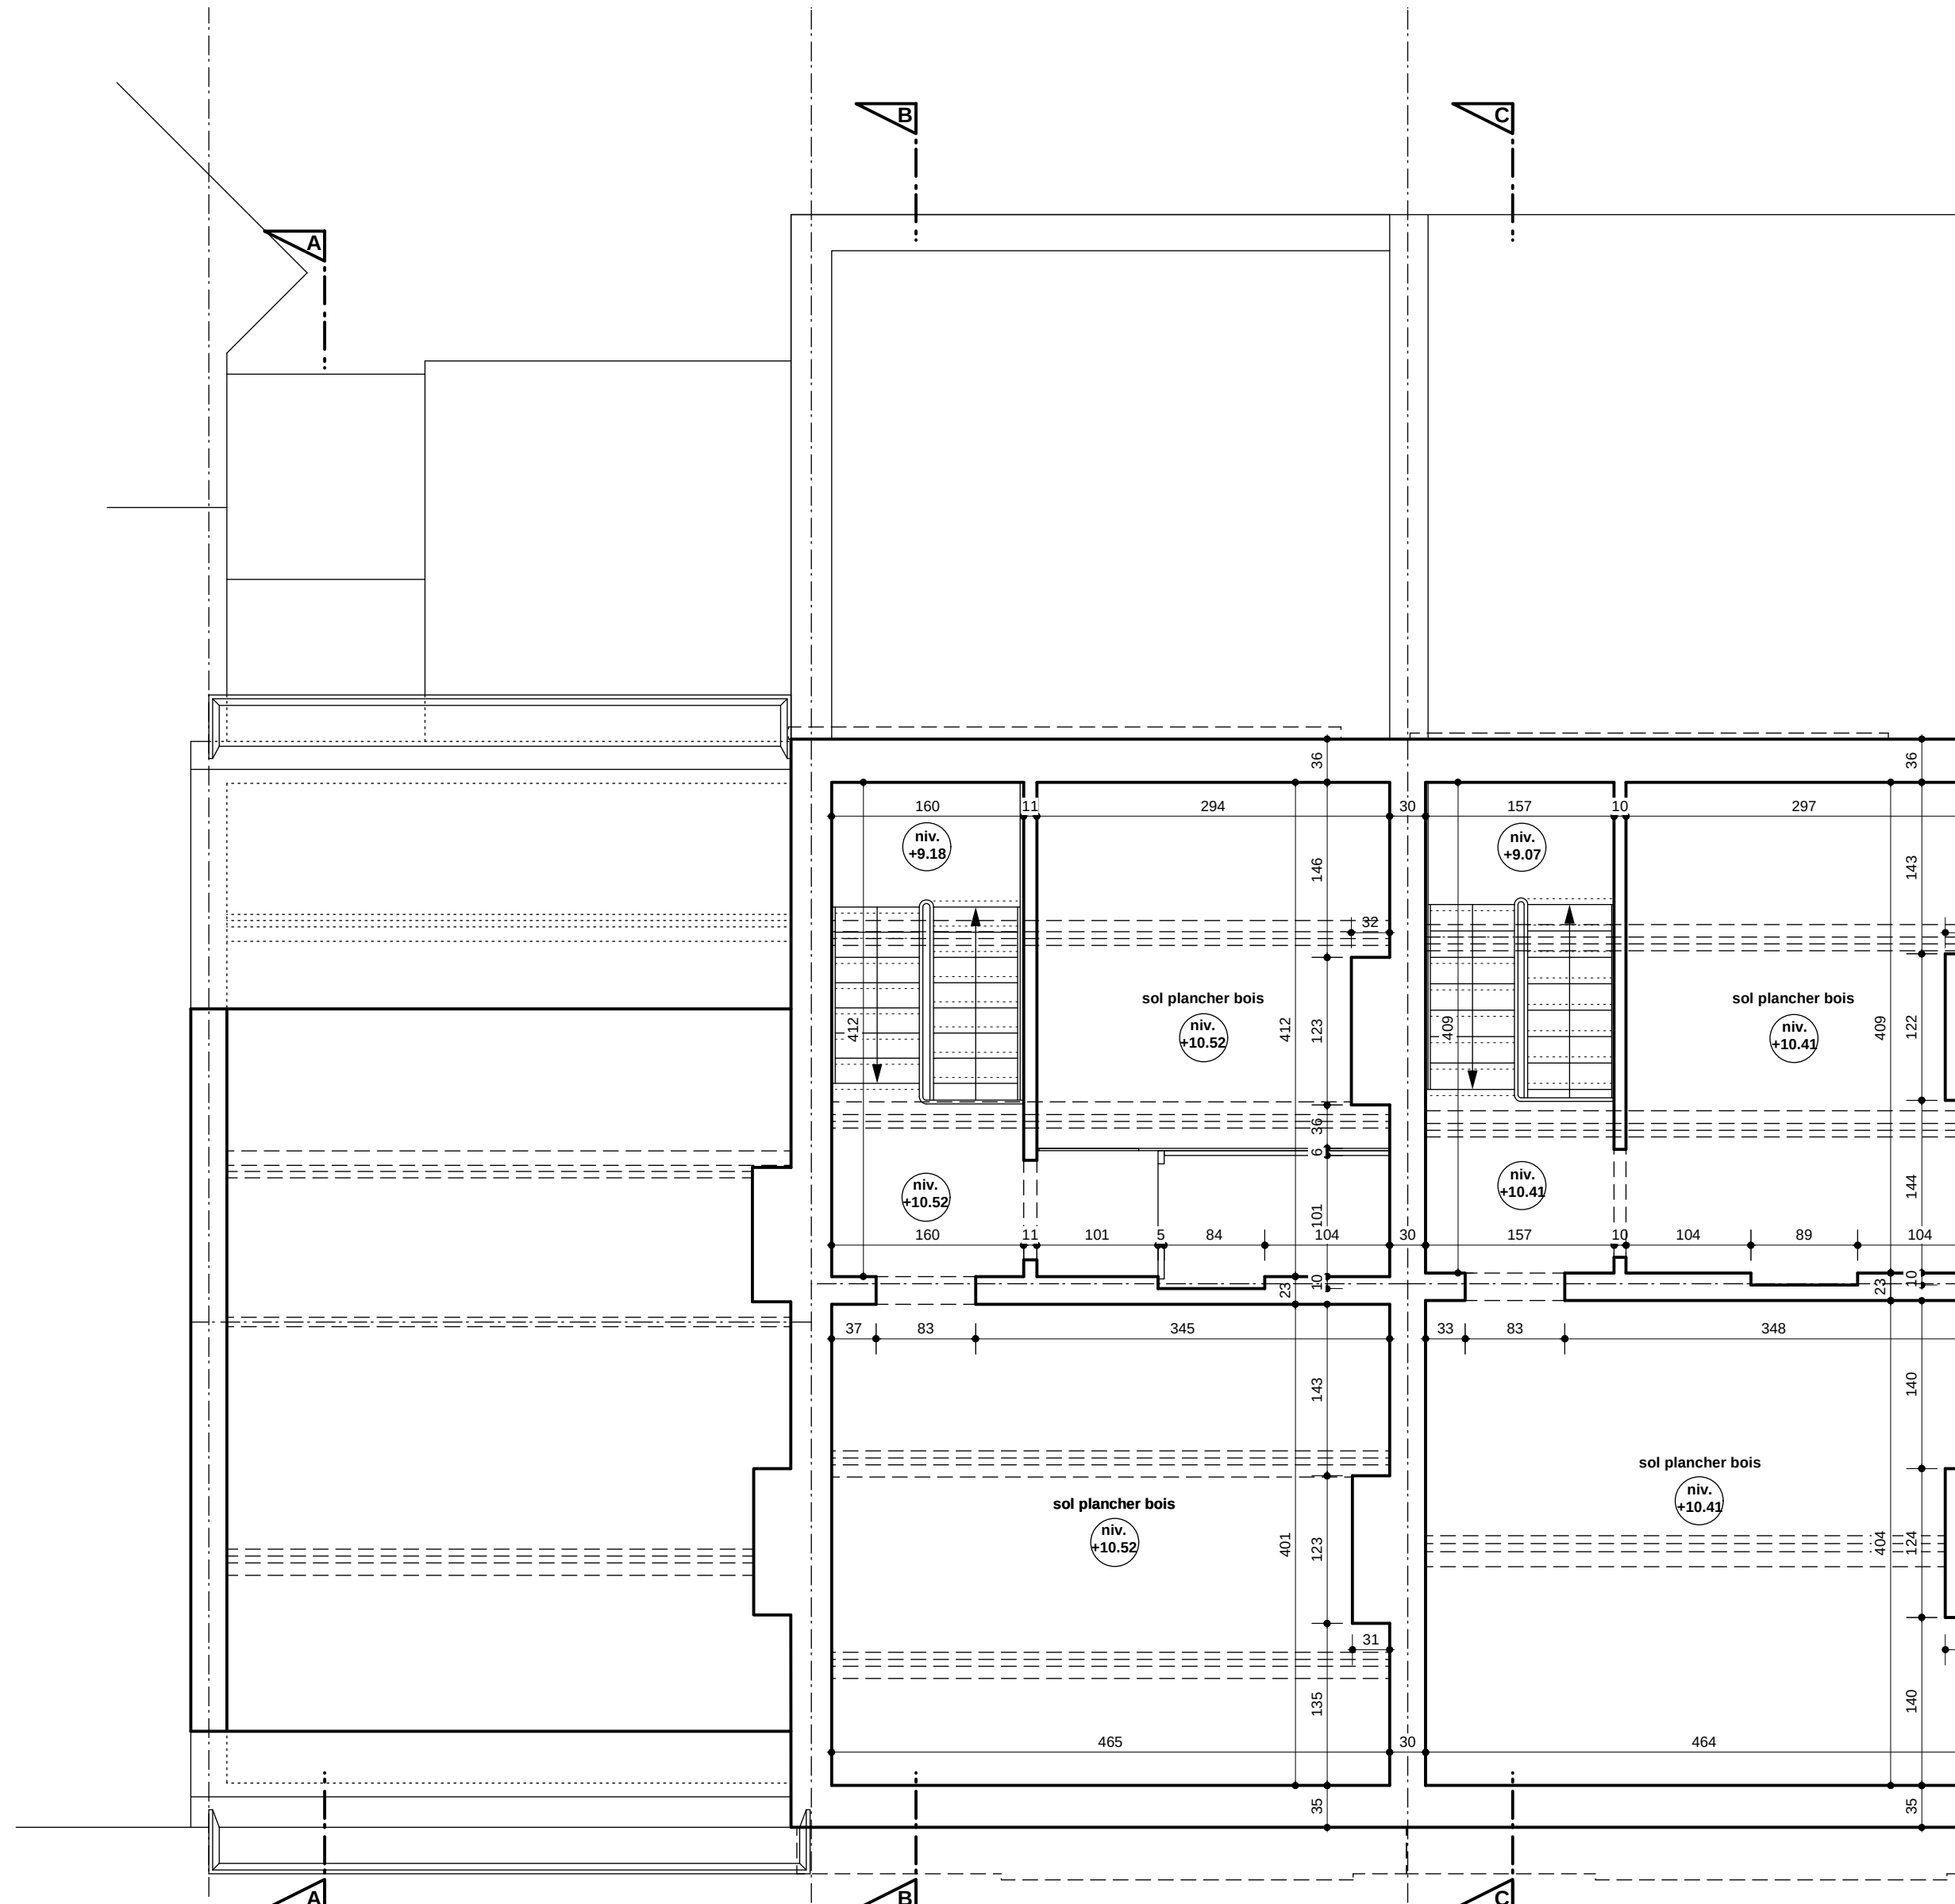

3ème ETAGE - 3de verdieping

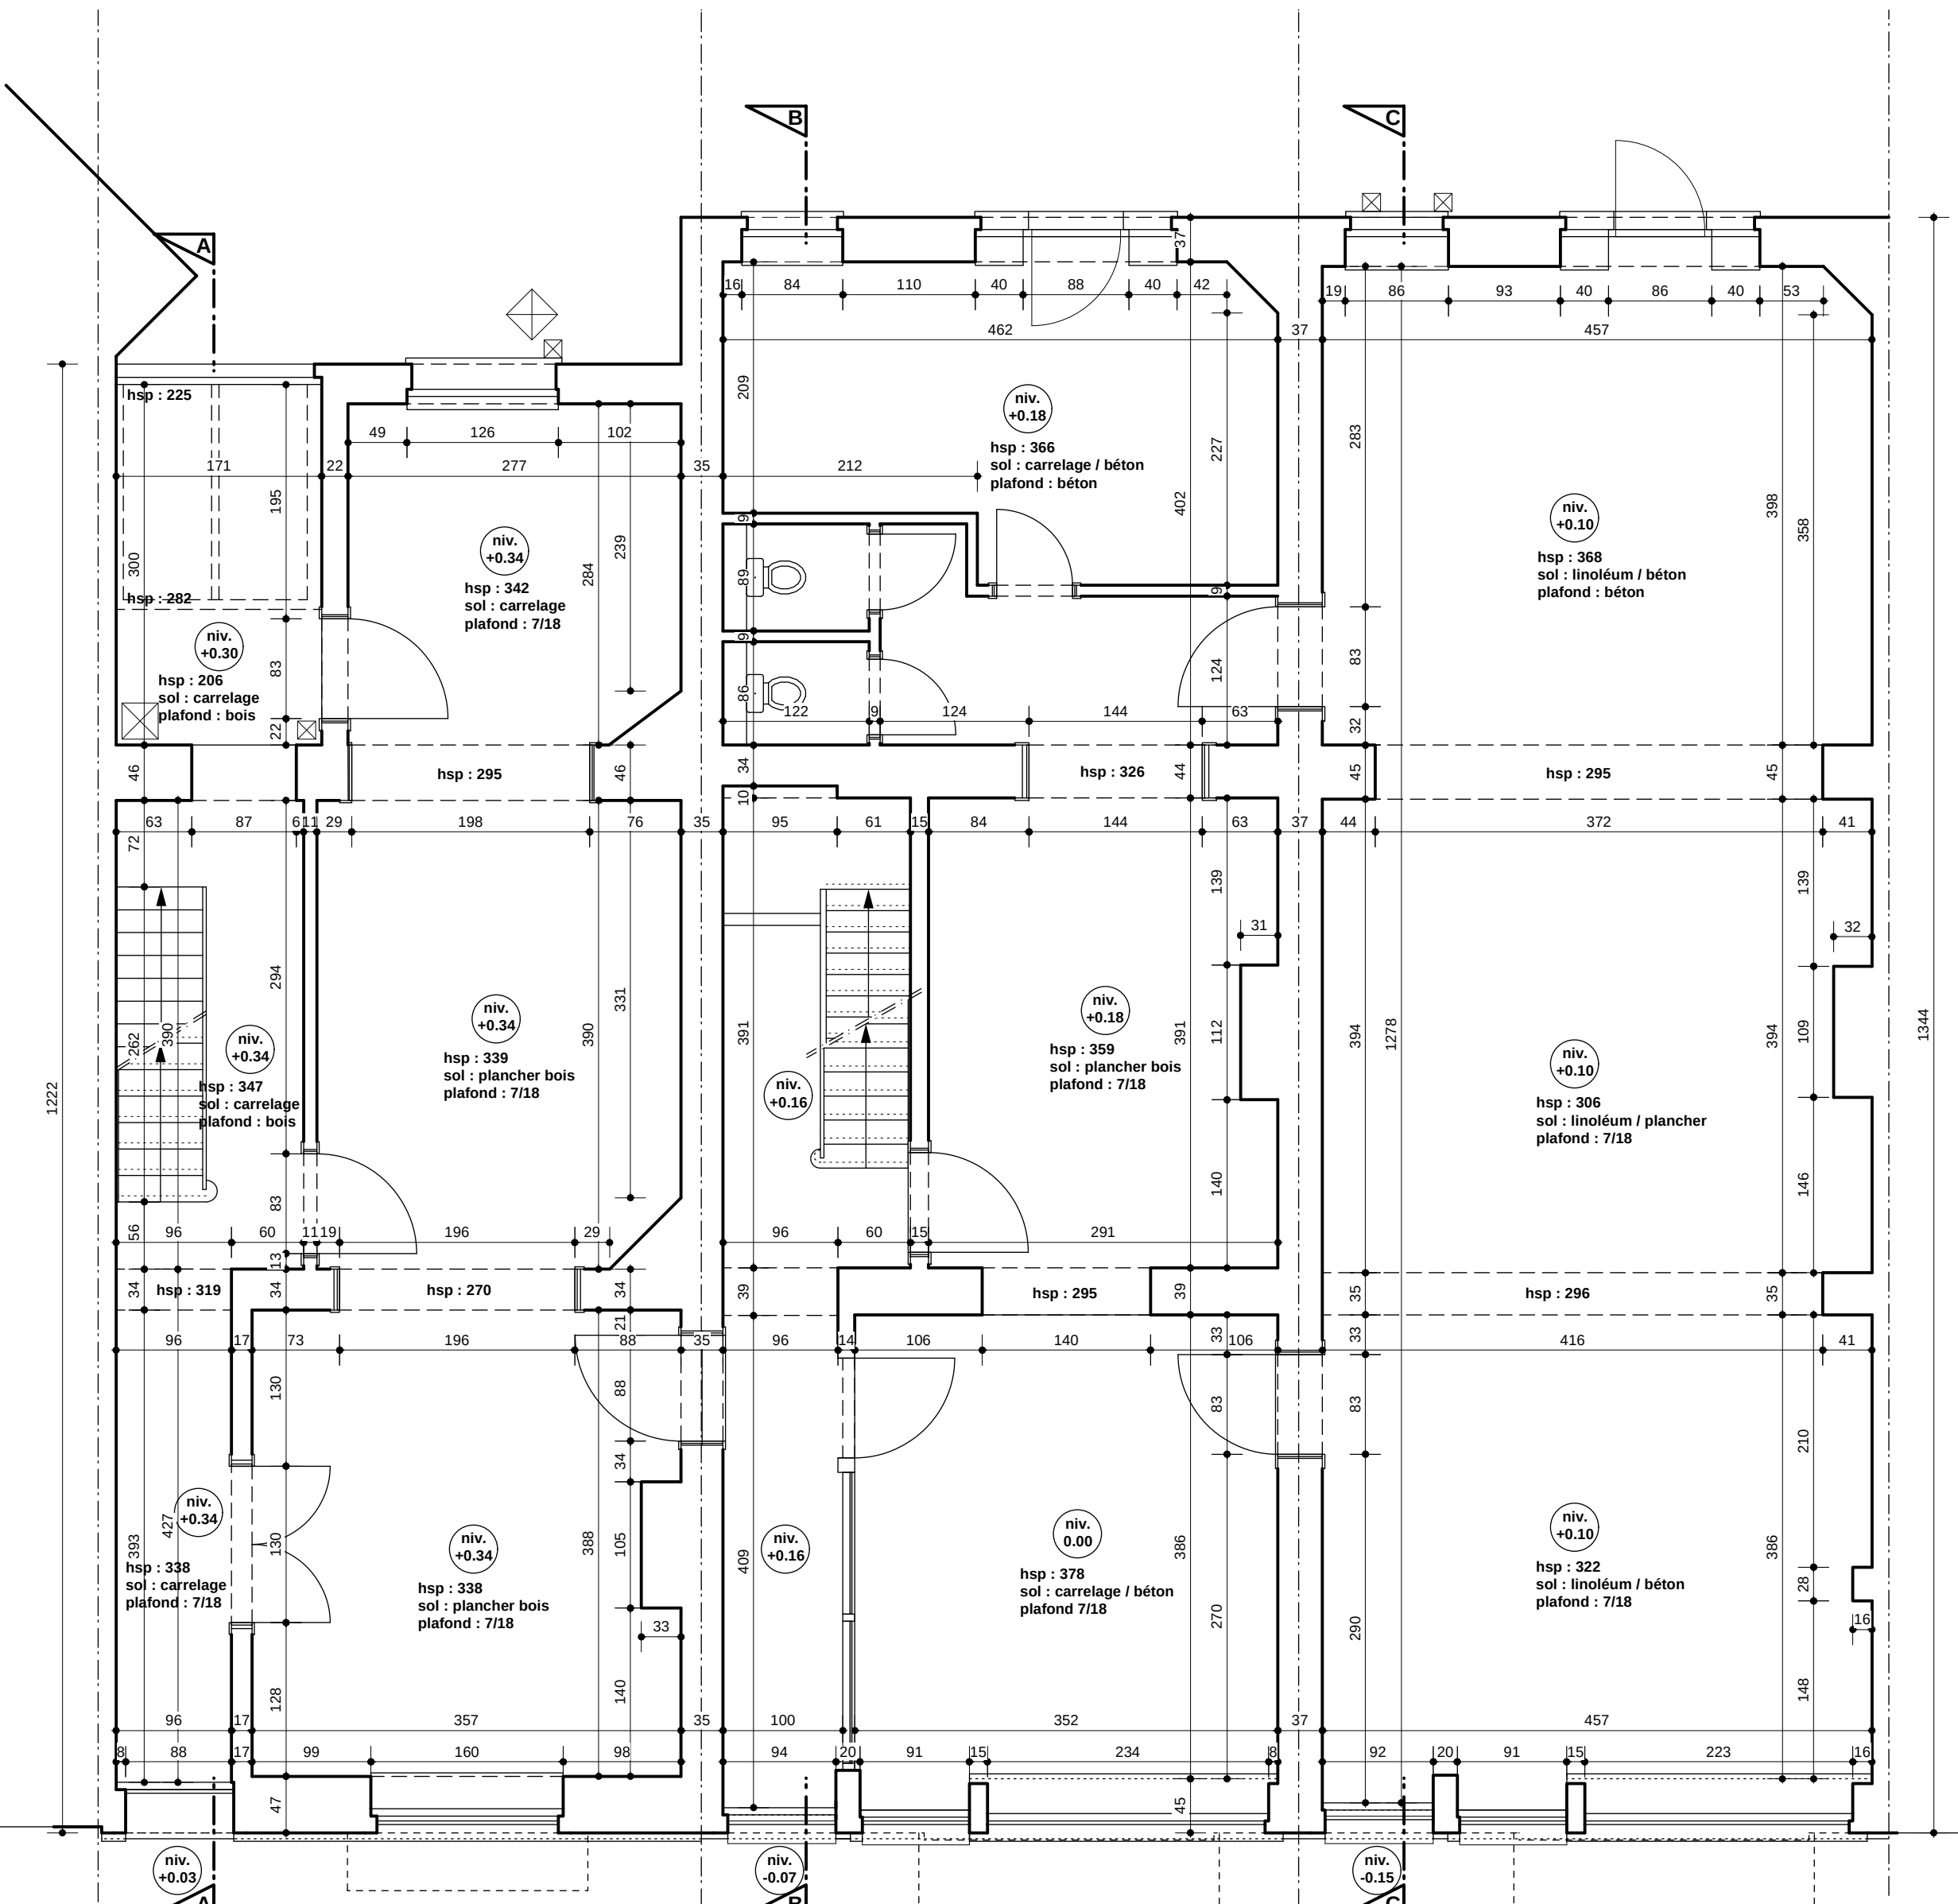

REZ-DE-CHAUSSEE - GELIJKVLOERS

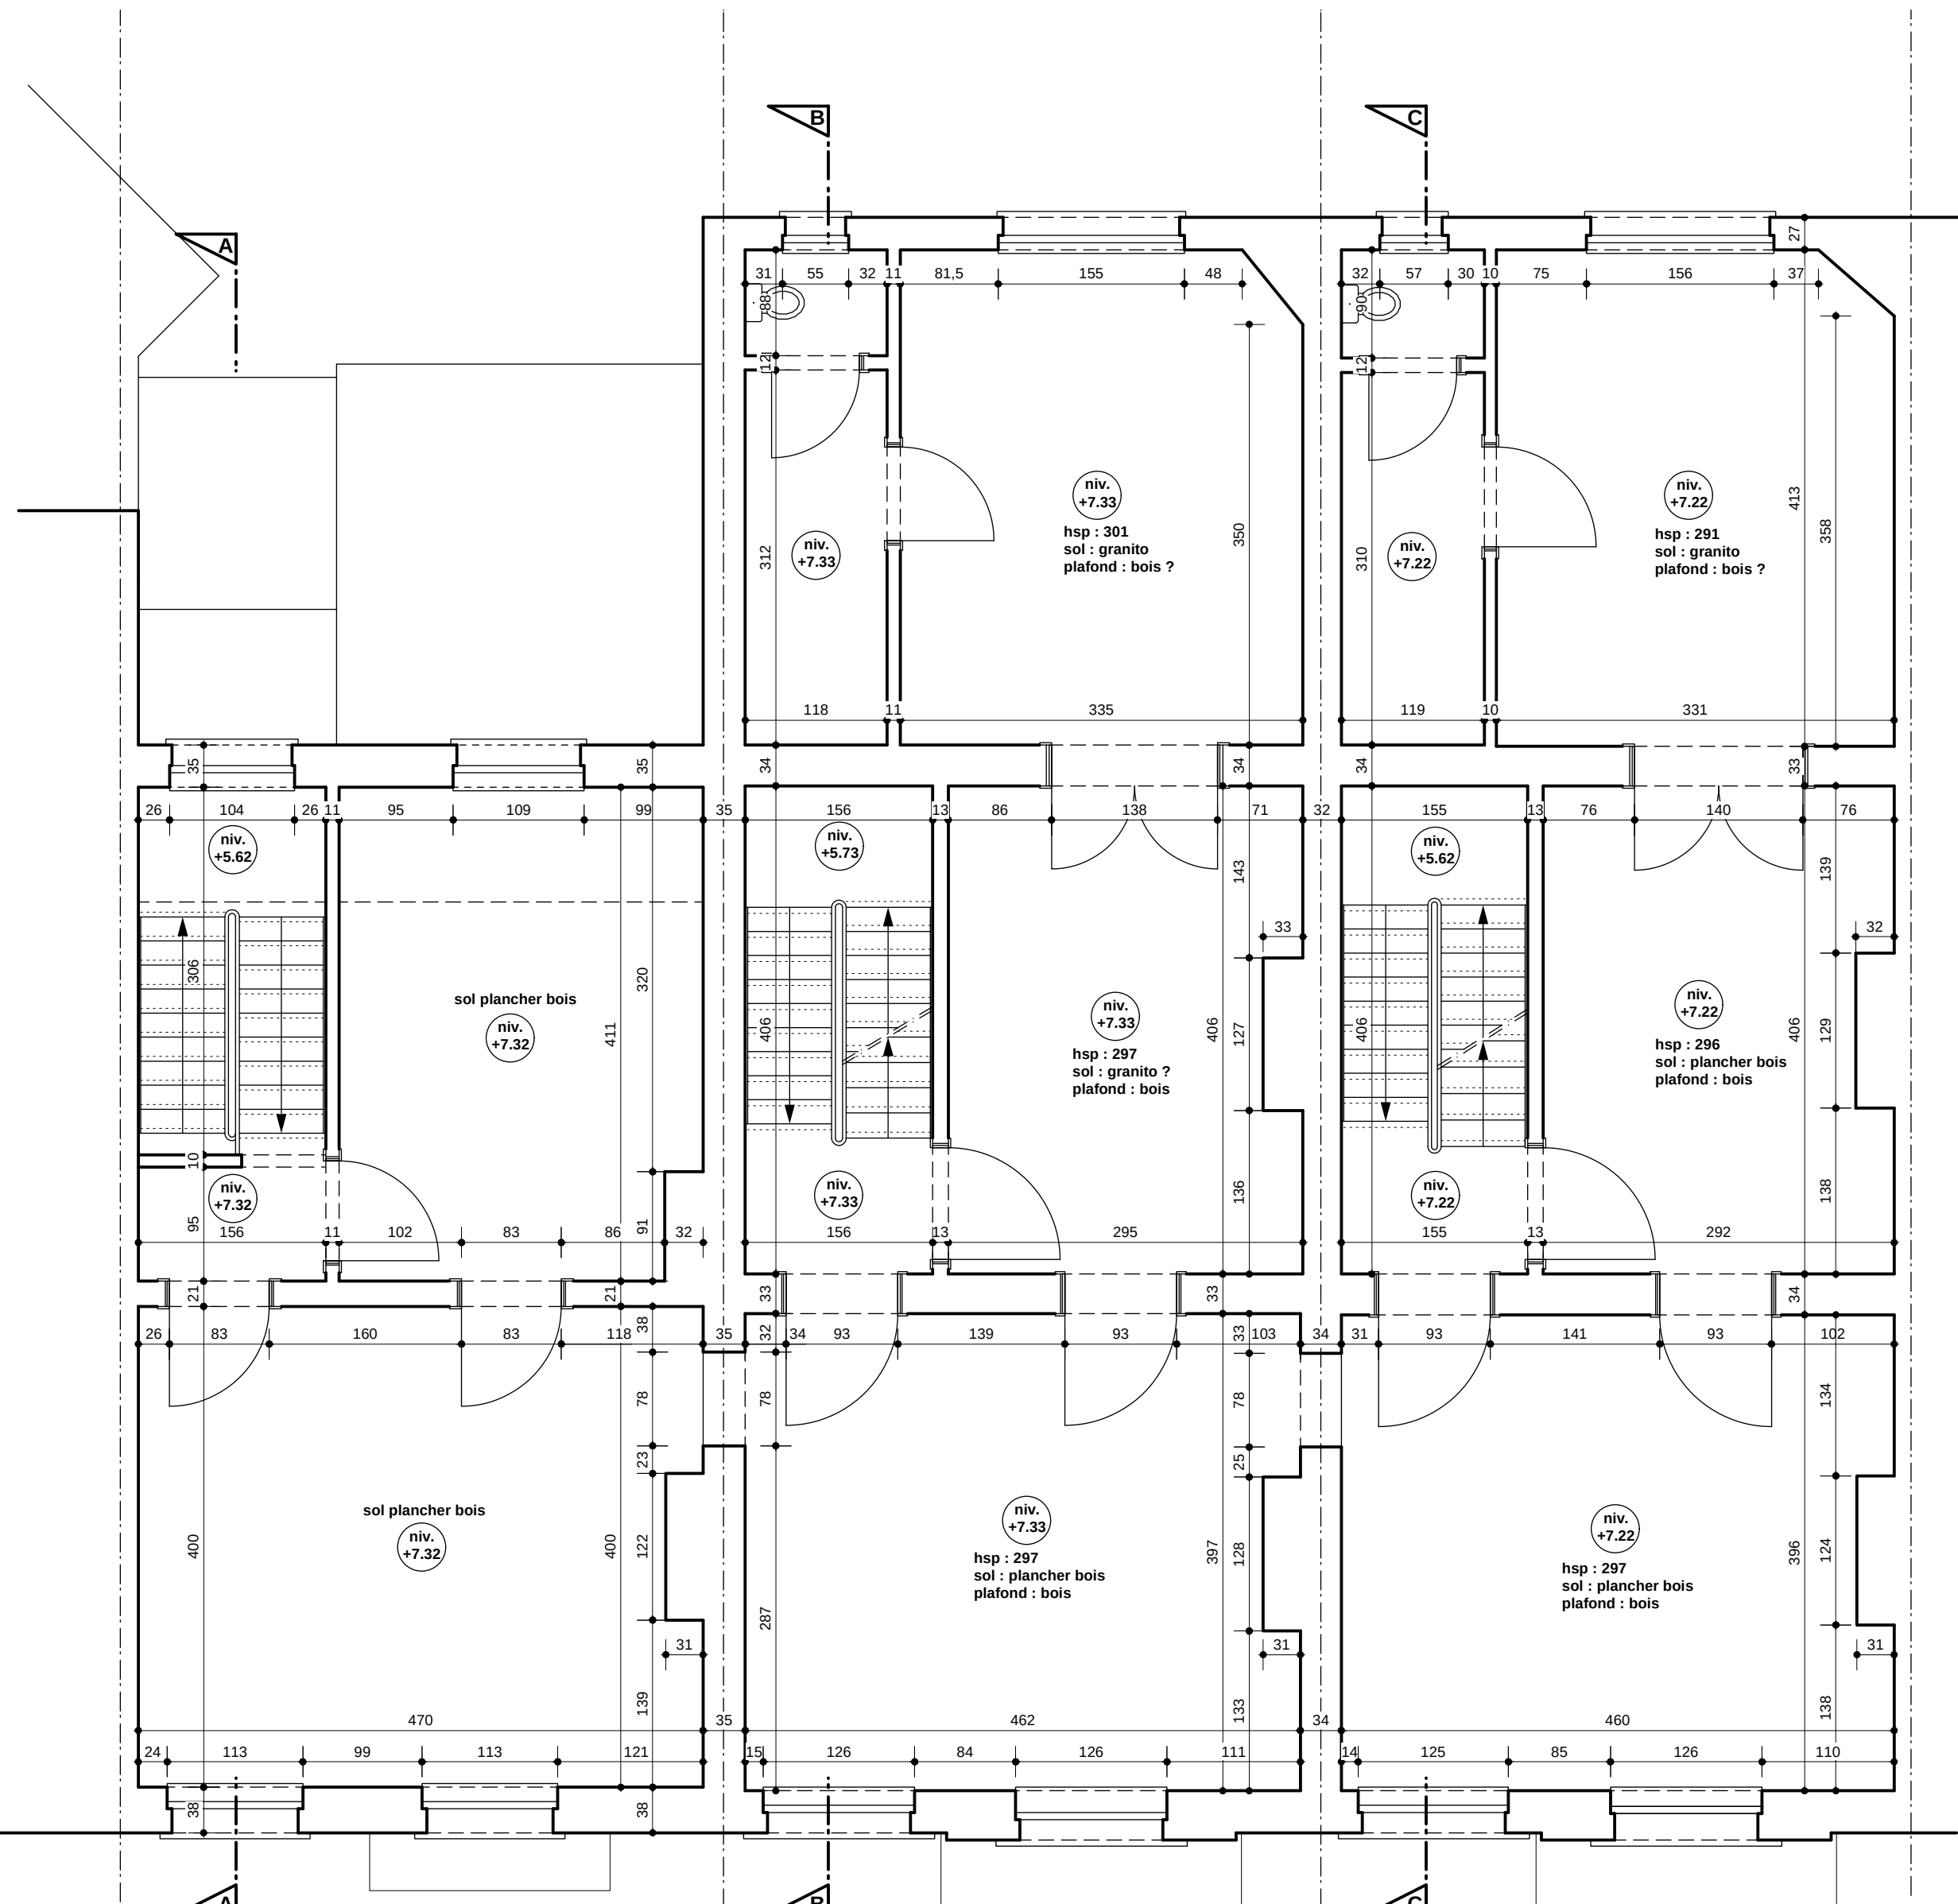


2ème ETAGE - 2de verdieping


REGION	BRUXELLES CAPITALE		
COMMUNE	BRUXELLES (LAEKEN)		
PROJET	RENOVATION DE 5 LOGEMENTS		
Rue Thys-Vanham, 15/17/19 1020 BRUXELLES			
MAITRE DE L'OUVRAGE Régie Foncière des Propriétés Communales			
Boulevard Emile Jacqmain, 1 1020 - BRUXELLES			
POUR ACCORD			
L'entrepreneur	Le maître de l'ouvrage		L'architecte
	Le Directeur général Mr. M. LIBENS		

 BRU - ARCH atelier d'architecture de Bruxelles SPRL 187, av du Roi Albert 1082 - BRUXELLES tél: 02/465.58.16 fax: 02/465.41.66	Daniel COUSSENS	MODIFICATIONS
	Philippe VAN LIERDE	
	architectes	
	Ronny SEVERIN	
	architecte collaborateur	
	1	
	2	
	3	
4		
5		
6		
7		


DOSSIER N°	PLANS N°	SITUATION EXISTANTE PLANS	ECHELLE 1/50
616	1/4		DATE 03/11/08

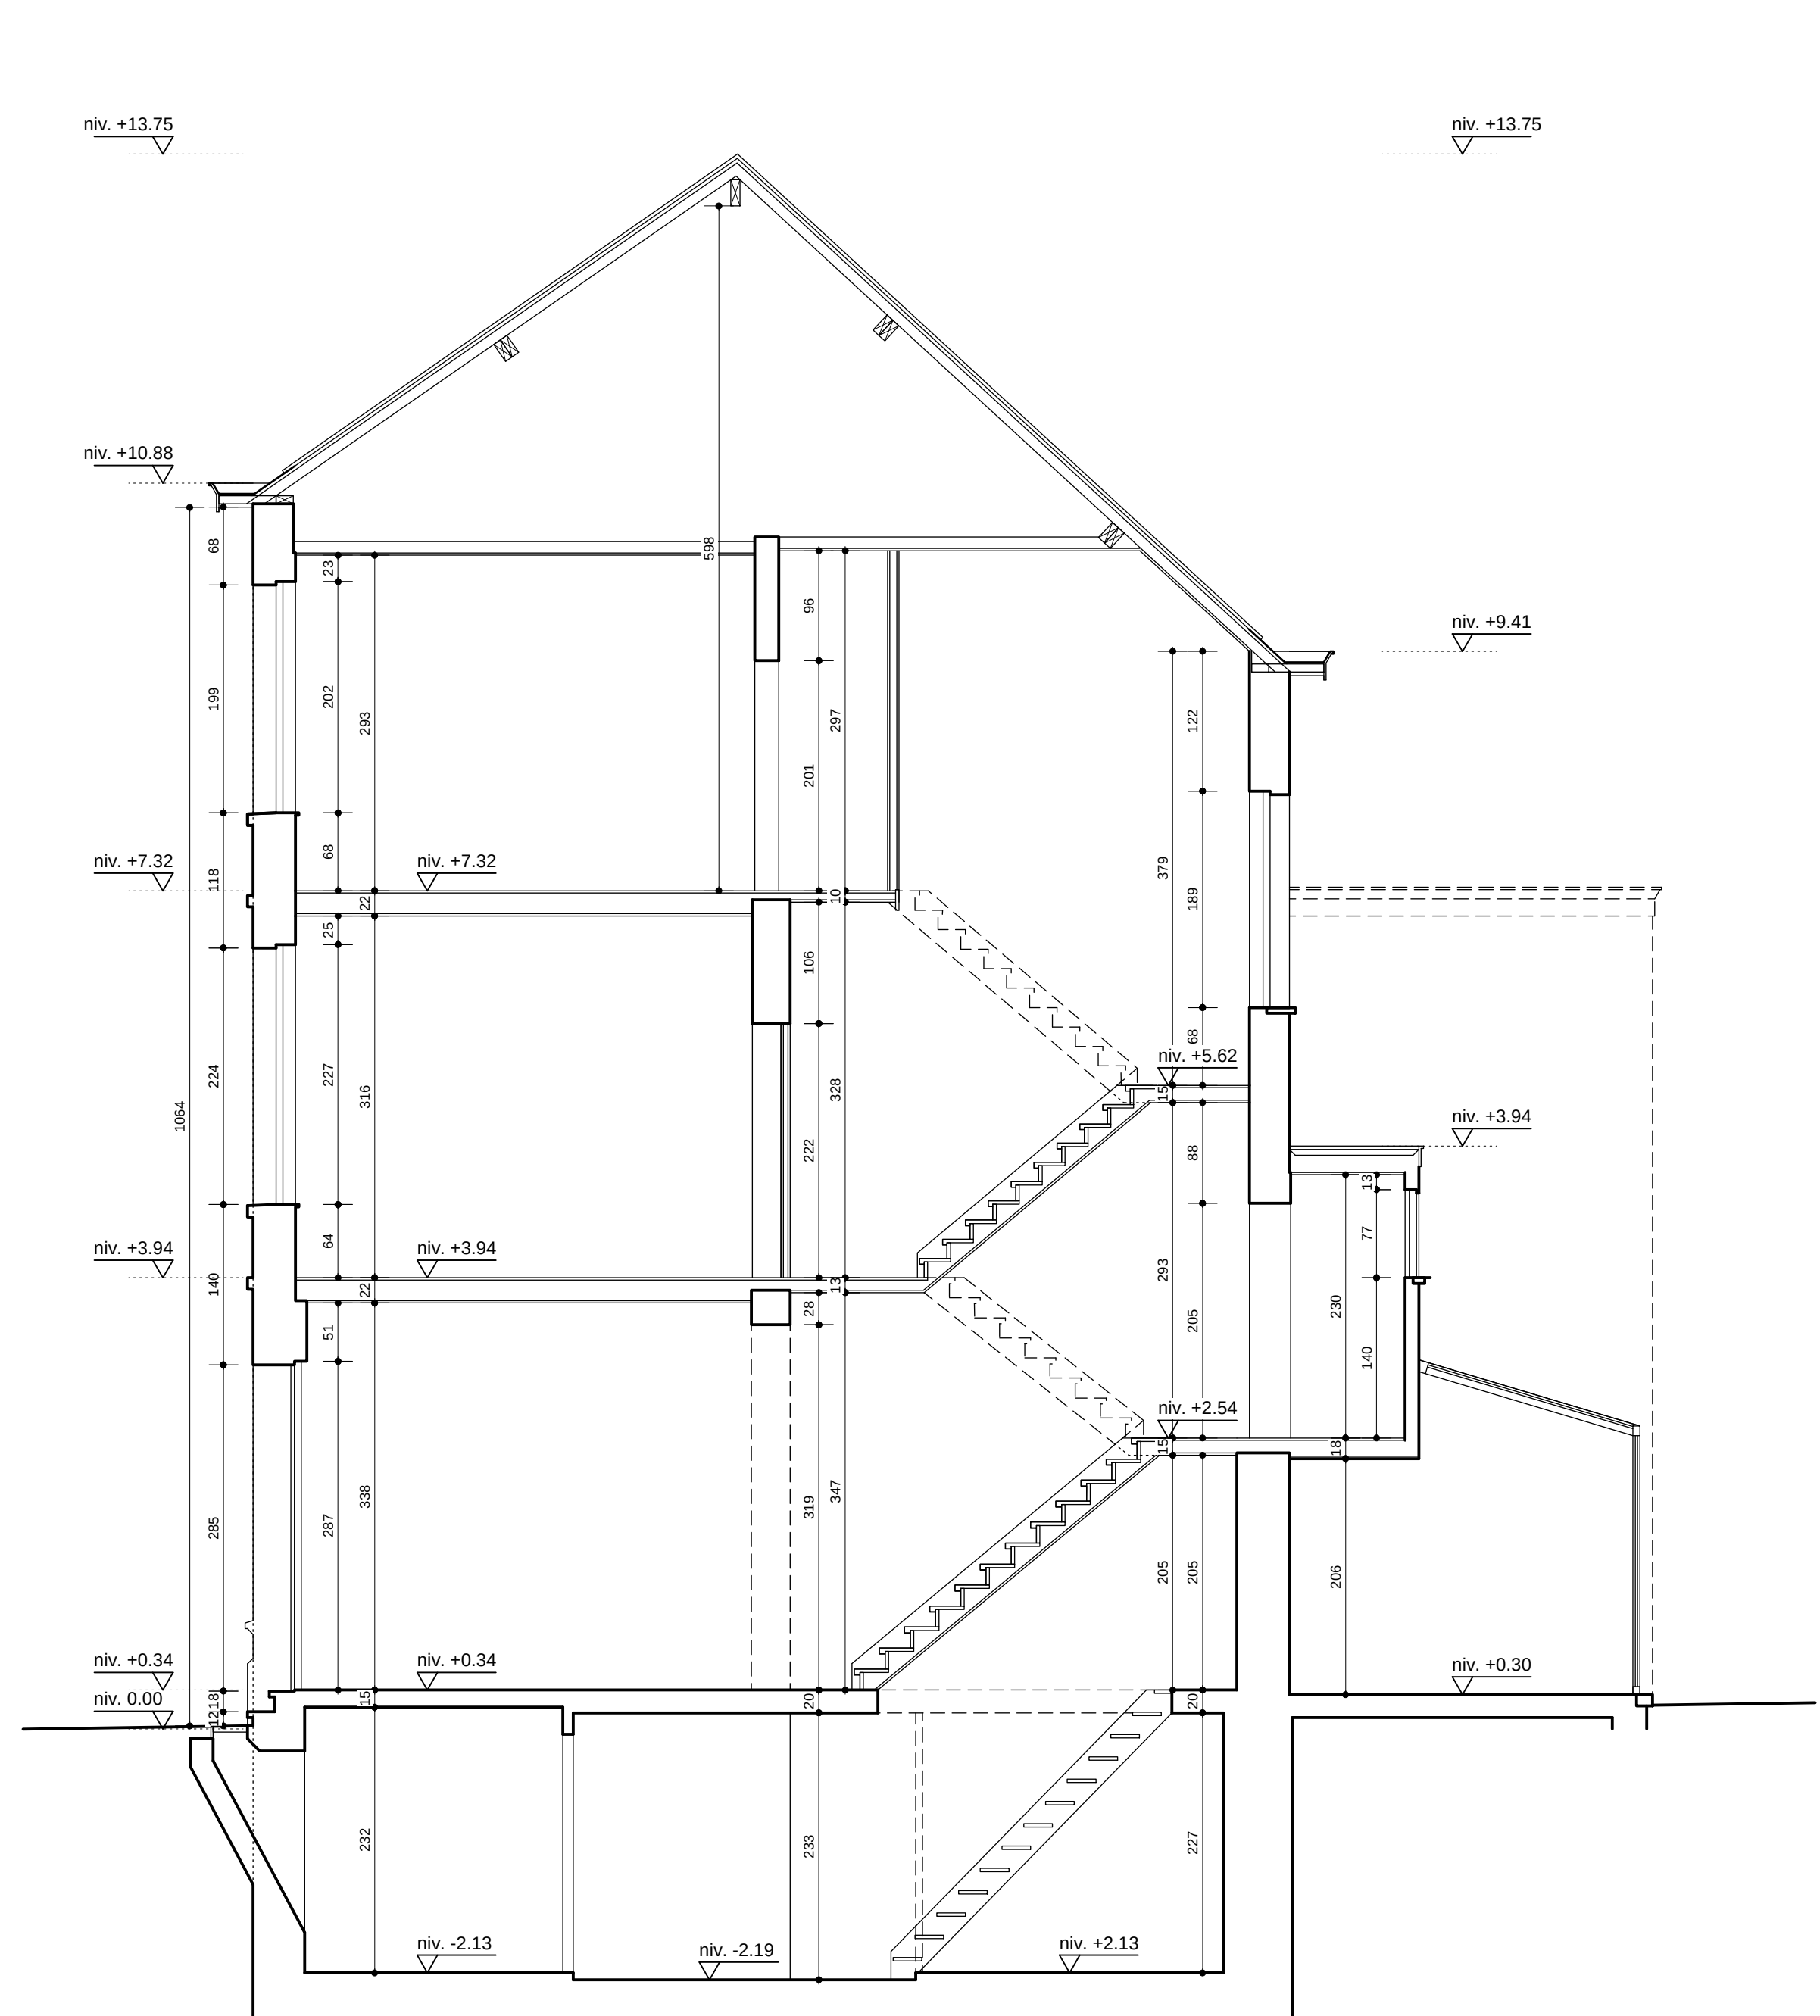

COUPE AA - DOORSNEDE AA

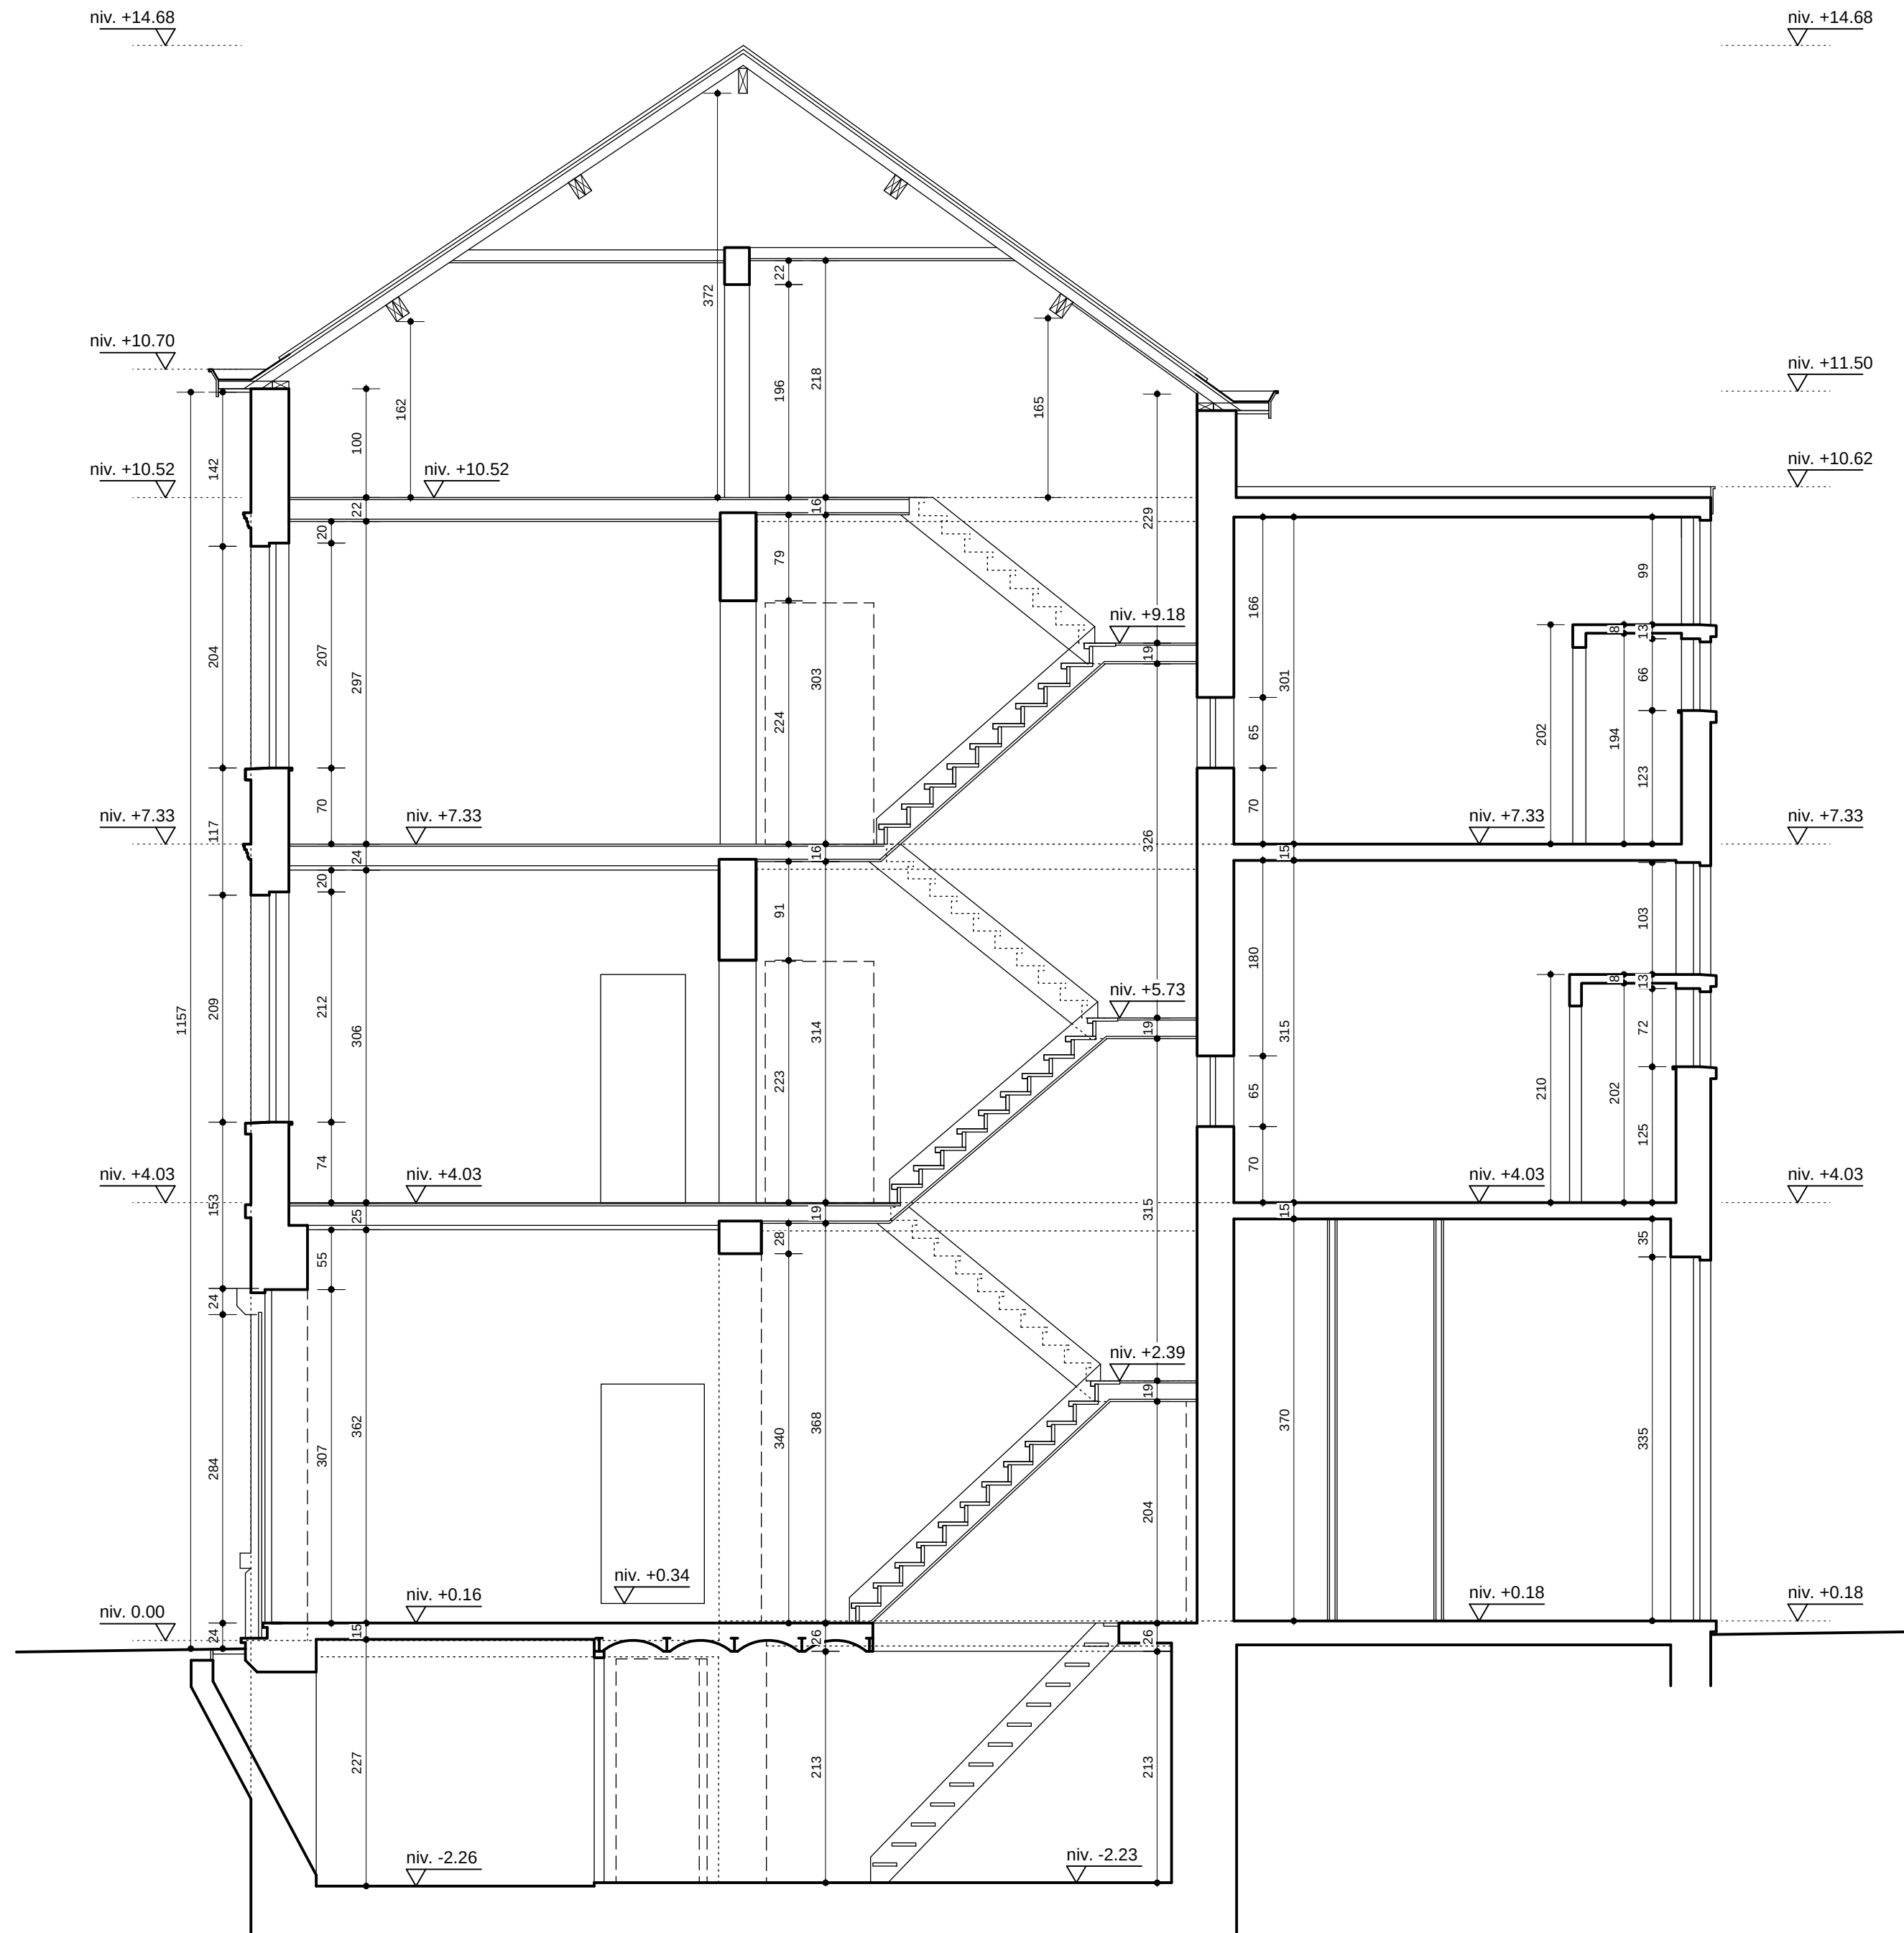

COUPE BB - DOORSNEDE BB

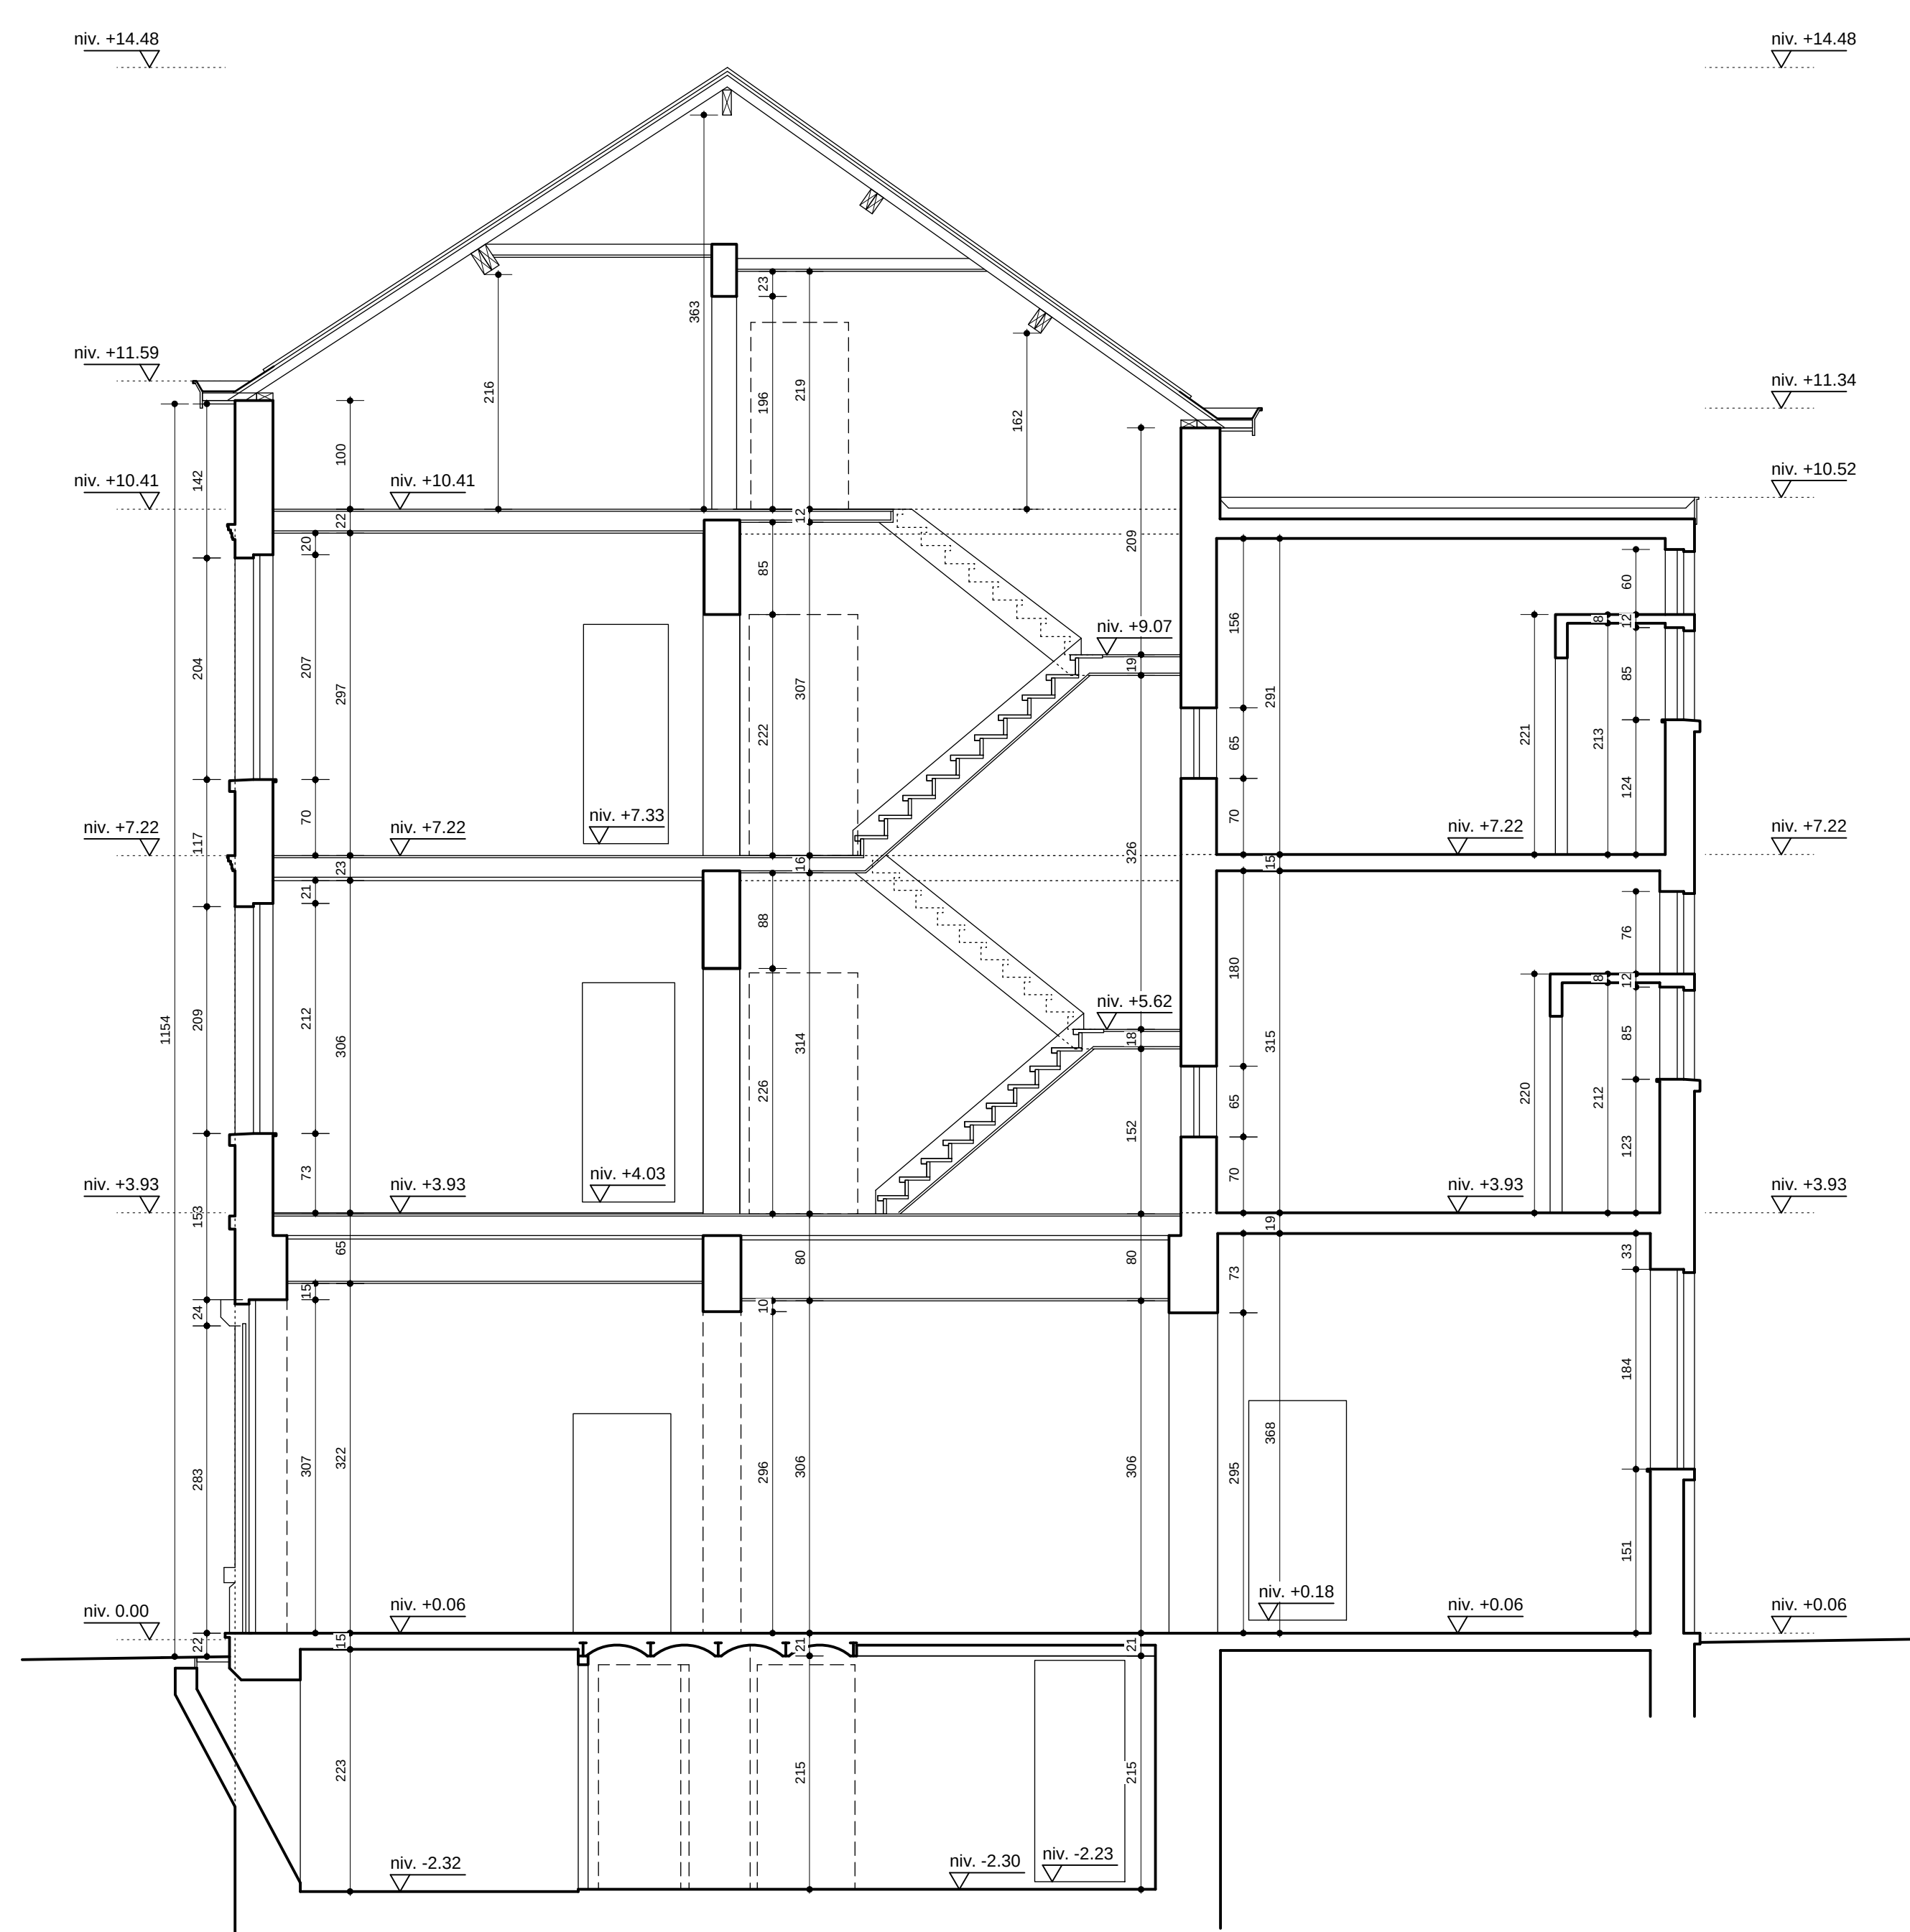

COUPE CC - DOORSNEDE CC




FACADE AVANT




FACADE ARRIERE


REGION	BRUXELLES CAPITALE					
COMMUNE	BRUXELLES (LAEKEN)					
PROJET	RENOVATION DE 5 LOGEMENTS					
Rue Thys-Vanham, 15/17/19 1020 BRUXELLES						
MAITRE DE L'OUVRAGE	Régie Foncière des Propriétés Communales					
Boulevard Emile Jacqmain, 1 1020 - BRUXELLES						
POUR ACCORD						
L'entrepreneur	Le maître de l'ouvrage		L'architecte			
	Le Directeur général Mr. M. LIBENS					
 BRU - ARCH atelier d'architecture de Bruxelles SPRL 187, av du Roi Albert 1082 - BRUXELLES tél: 02/465.58.16 fax: 02/465.41.66 Daniel COUSSENS Philippe VAN LIERDE architectes Ronny SEVERIN architecte collaborateur			MODIFICATIONS			
			1			
			2			
			3			
			4			
			5			
			6			
			7			
			DOSSIER N°	PLANS N°	SITUATION EXISTANTE COUPES - FACADES	ECHELLE 1/50
616	2/4	DATE 03/11/08				

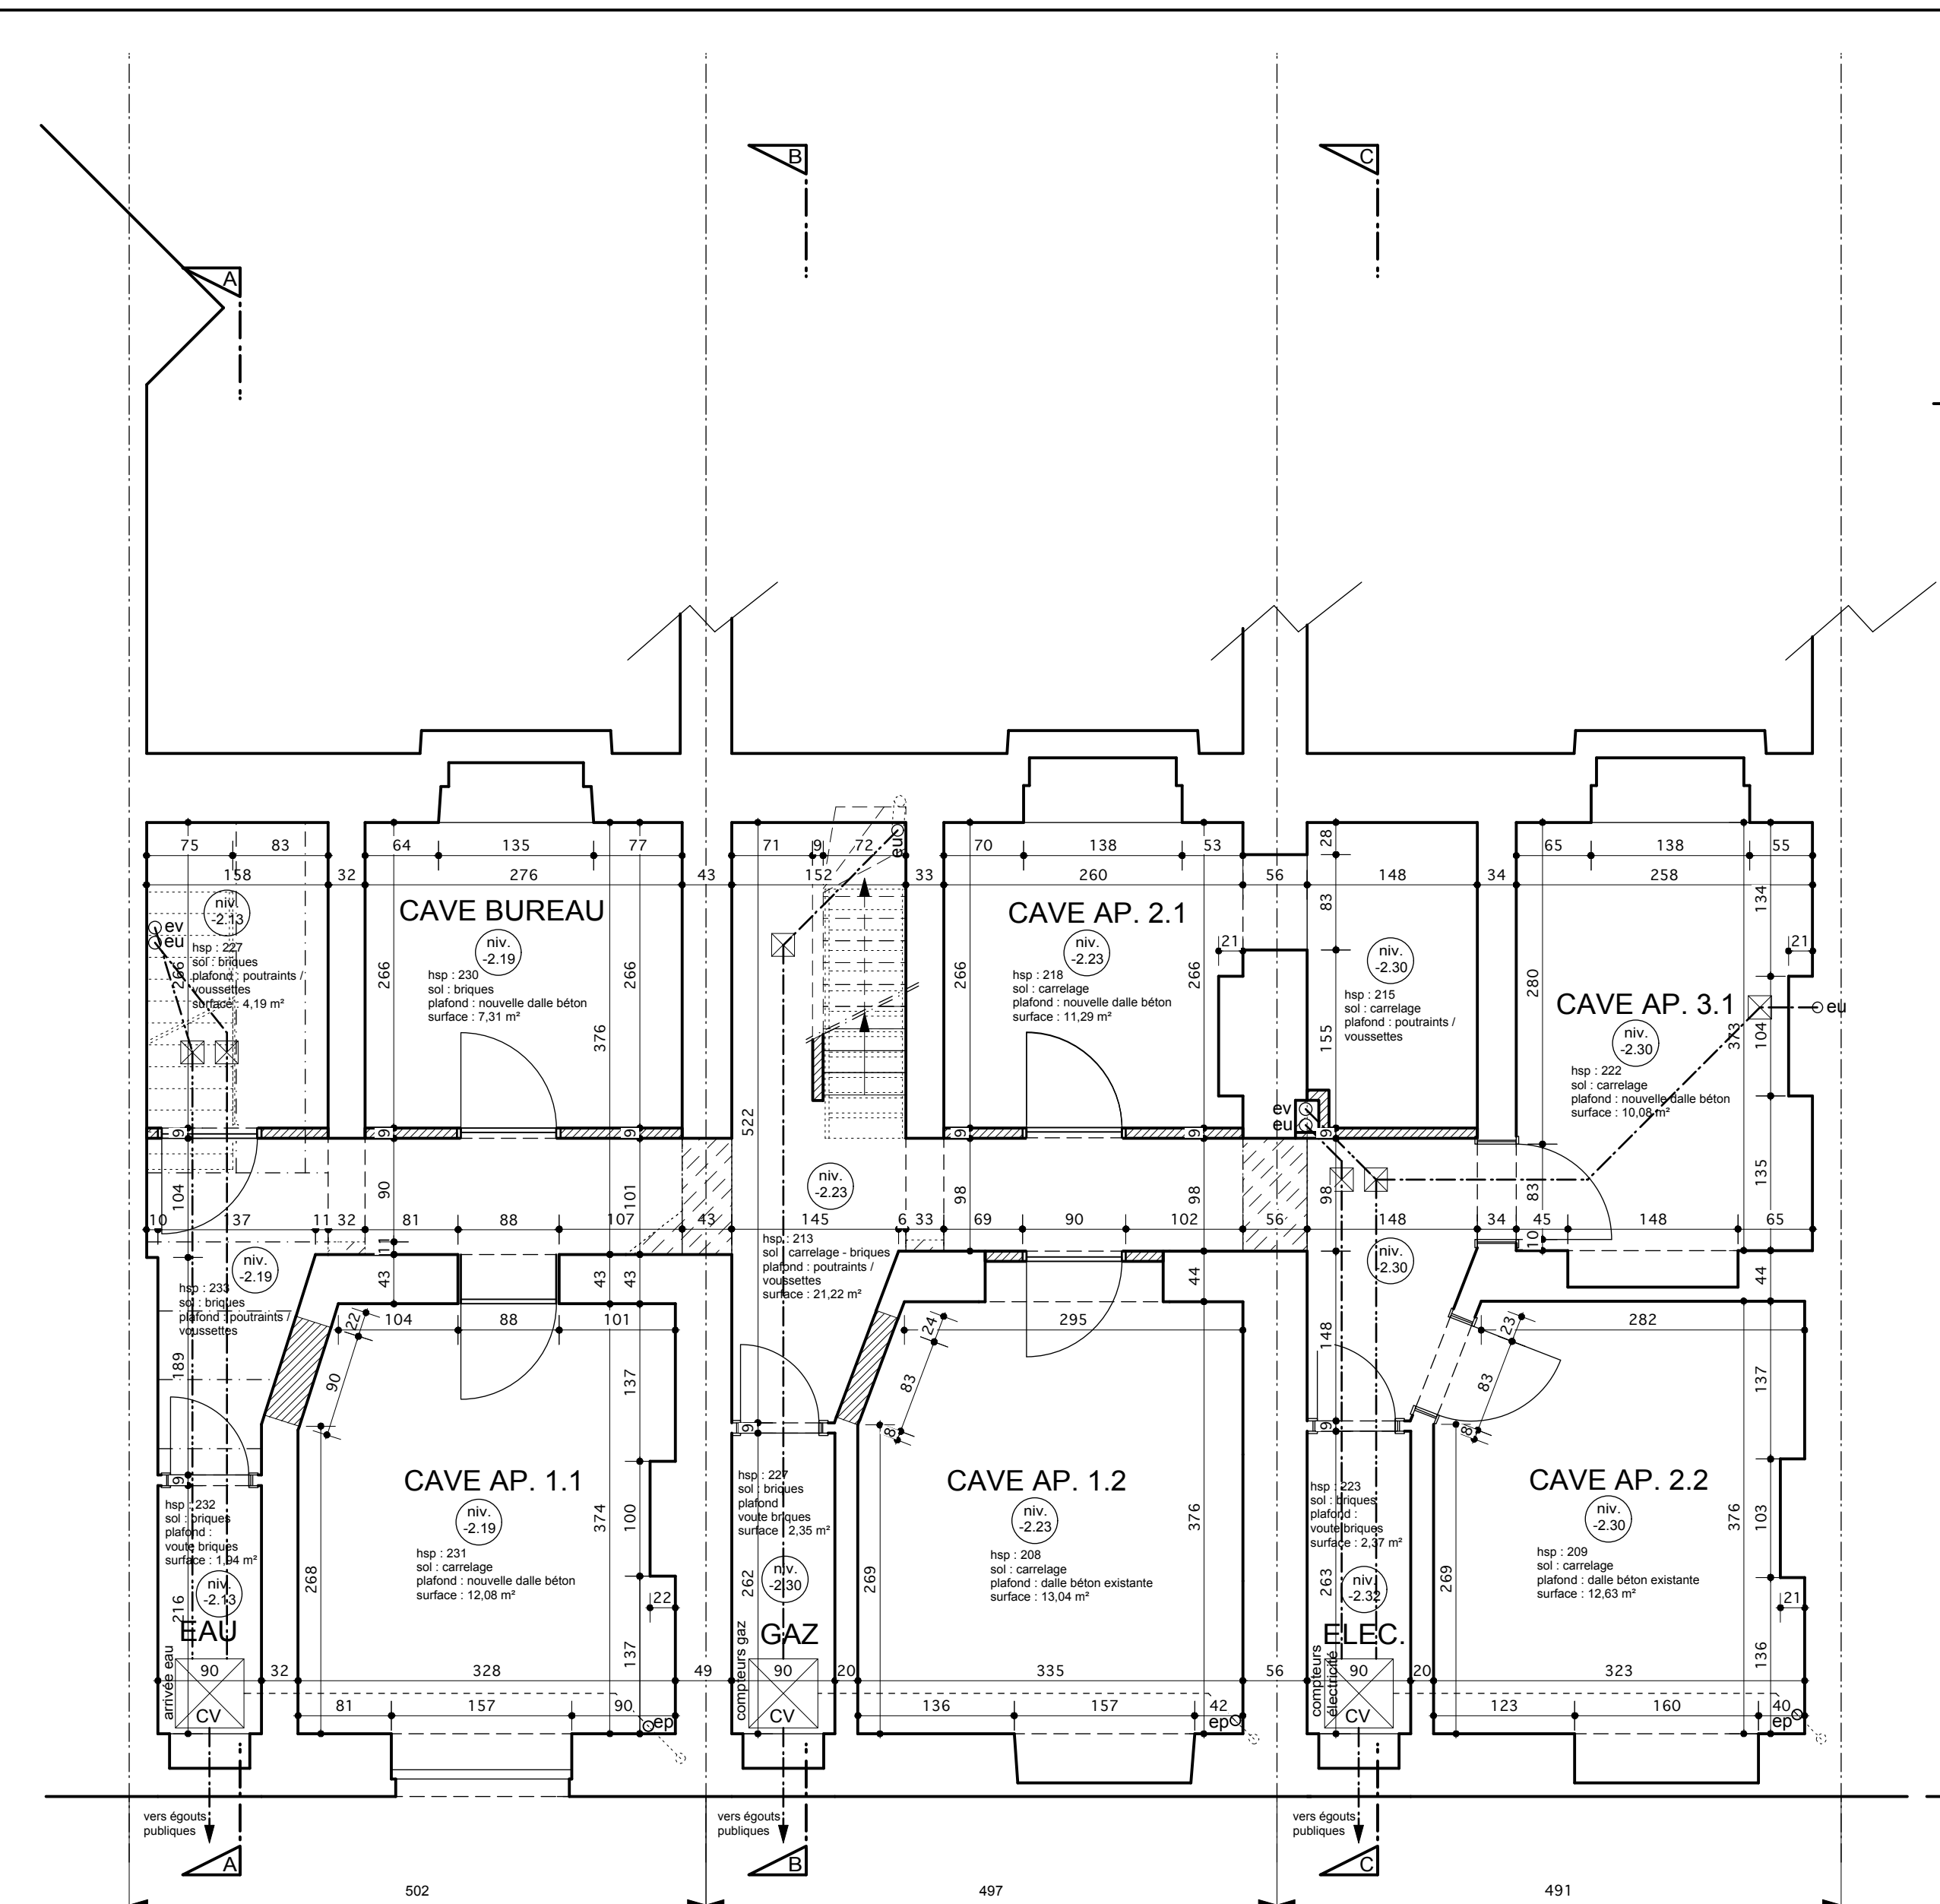

Sous-sol - Kelderverdieping

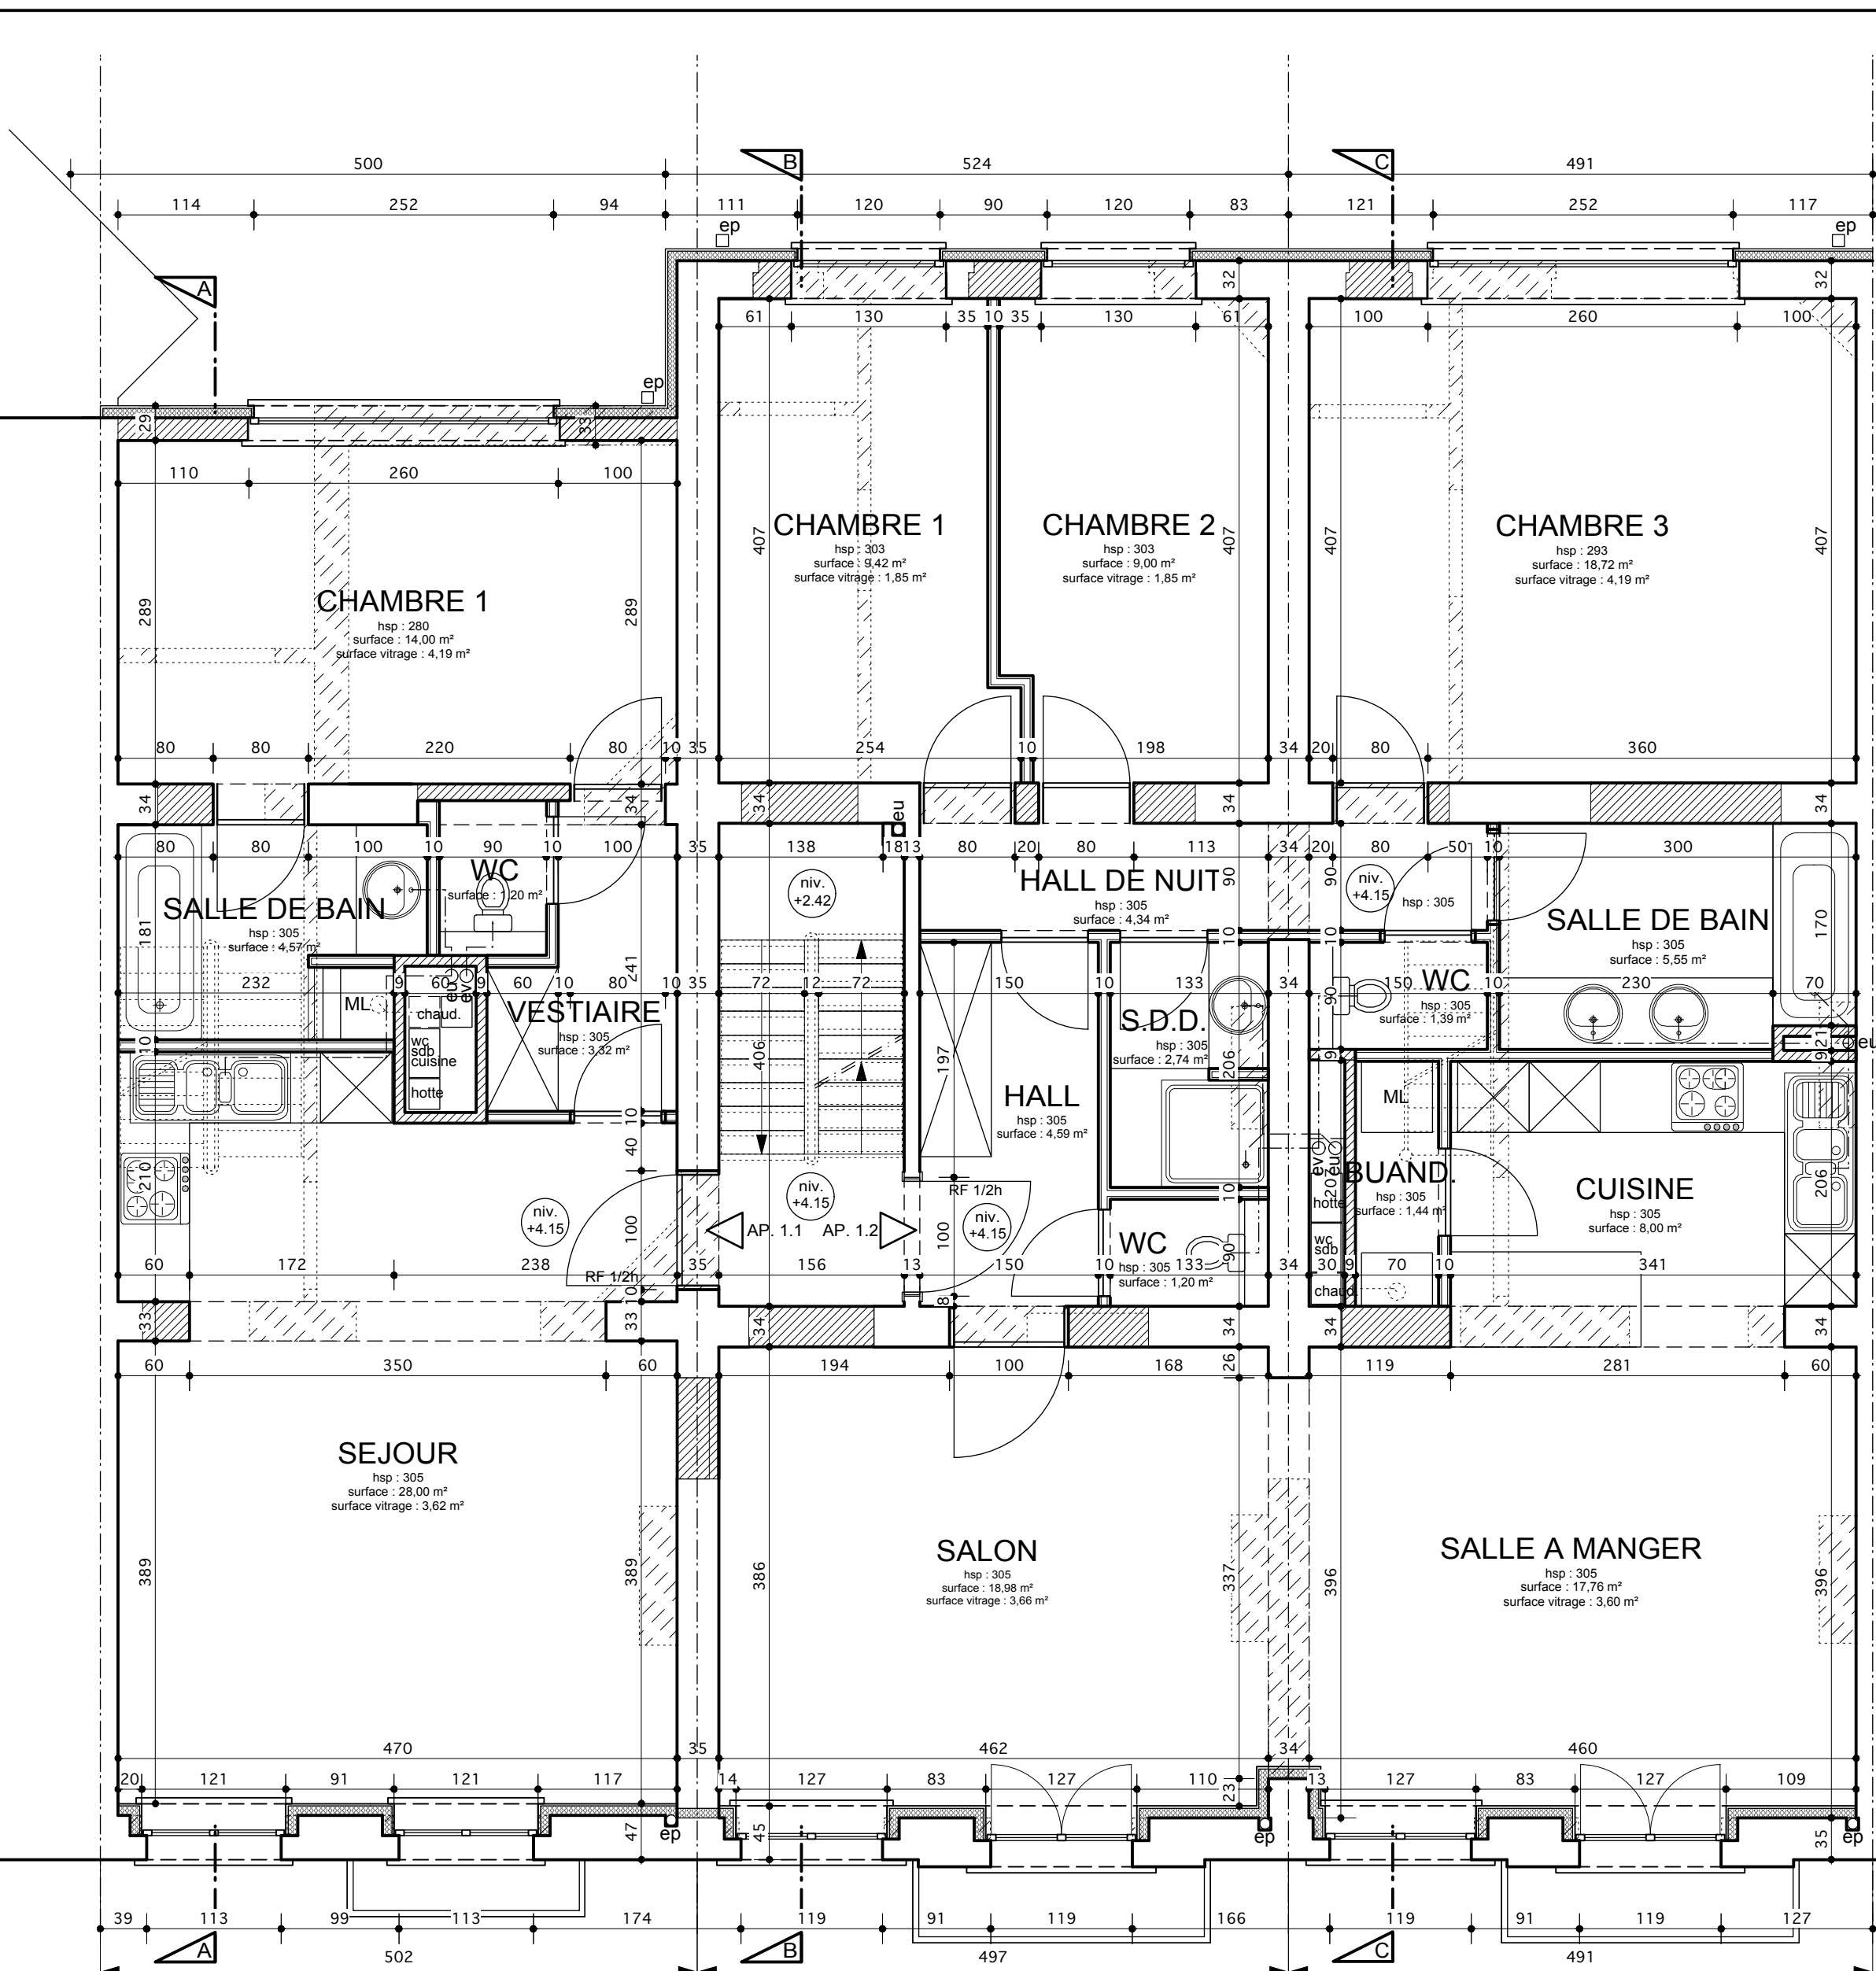


1er étage - 1ste verdieping

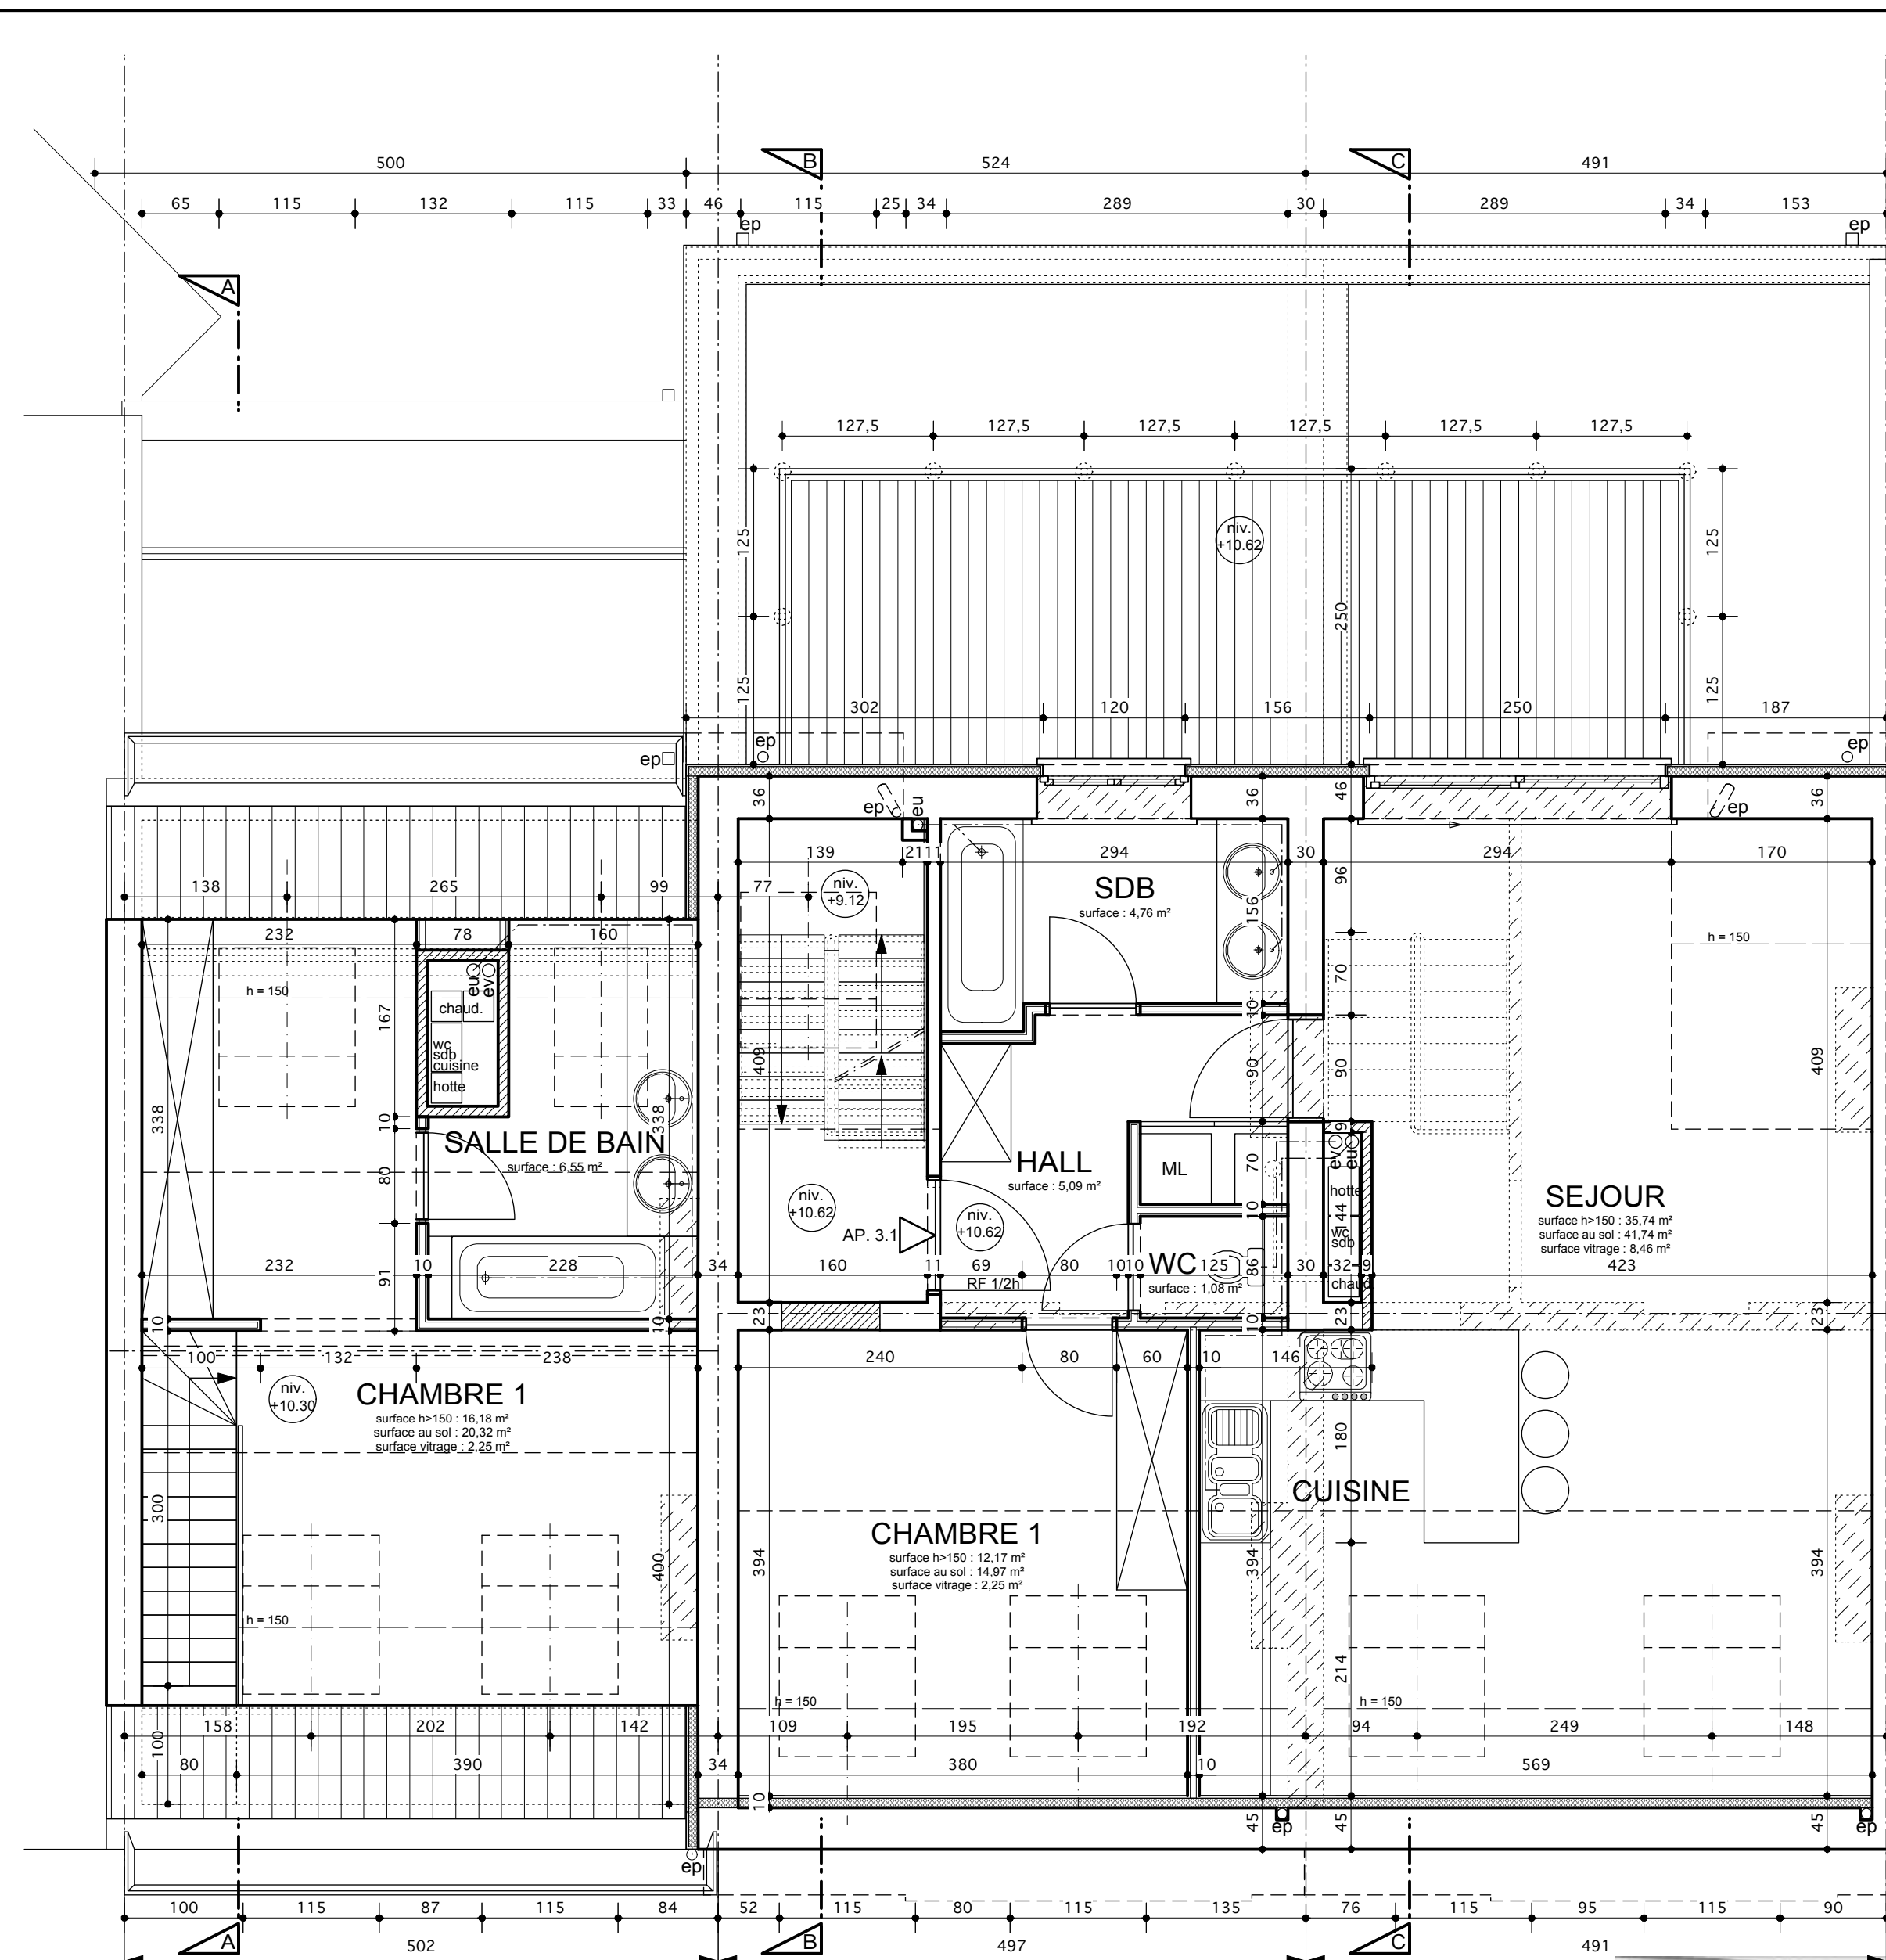


3ème étage - 3de verdieping

ISOLATION	
- Isolation des murs de façade avant :	Polystyrène extrudé 8 cm (à l'intérieur)
- Isolation des murs de façade arrière :	Polystyrène extrudé 8 cm (à l'extérieur)
- Isolation de la toiture :	Laine minérale 18 cm
- Isolation sous dalle du rez (plafond caves) :	Polystyrène extrudé 5 cm
BATEES	
- Portes et fenêtres :	Battees supérieures : 4 cm
	Battees latérales : 4 cm
MATERIAUX	
- façades avant (n°15/17) :	enduit existant sur maçonnerie (ton clair)
- façade avant (n°19) :	maçonnerie jaune existante
- façades arrière :	enduit type crépis "terre de Sienne"
- lucarne terrasse 3ème étage :	ZINC à joint debout (ton anthracite)
- Seuils des fenêtres et portes :	pierre bleue
- Corniches façade avant (n°15/17) :	bois laqué (ton clair idem existant)
- Corniche façade avant (n°19) :	bois laqué (ton anthracite idem existant)
- Corniches façade arrière :	bois laqué (ton anthracite)
- Descentes E.P. (façade arrière) :	ZINC : section ronde
- Portes d'entrée :	ALU thermolaqué - gris anthracite
- Menuiserie extérieure : (façade avant)	ALU thermolaqué - gris anthracite
- Menuiserie extérieure : (façade arrière)	ALU thermolaqué - gris anthracite


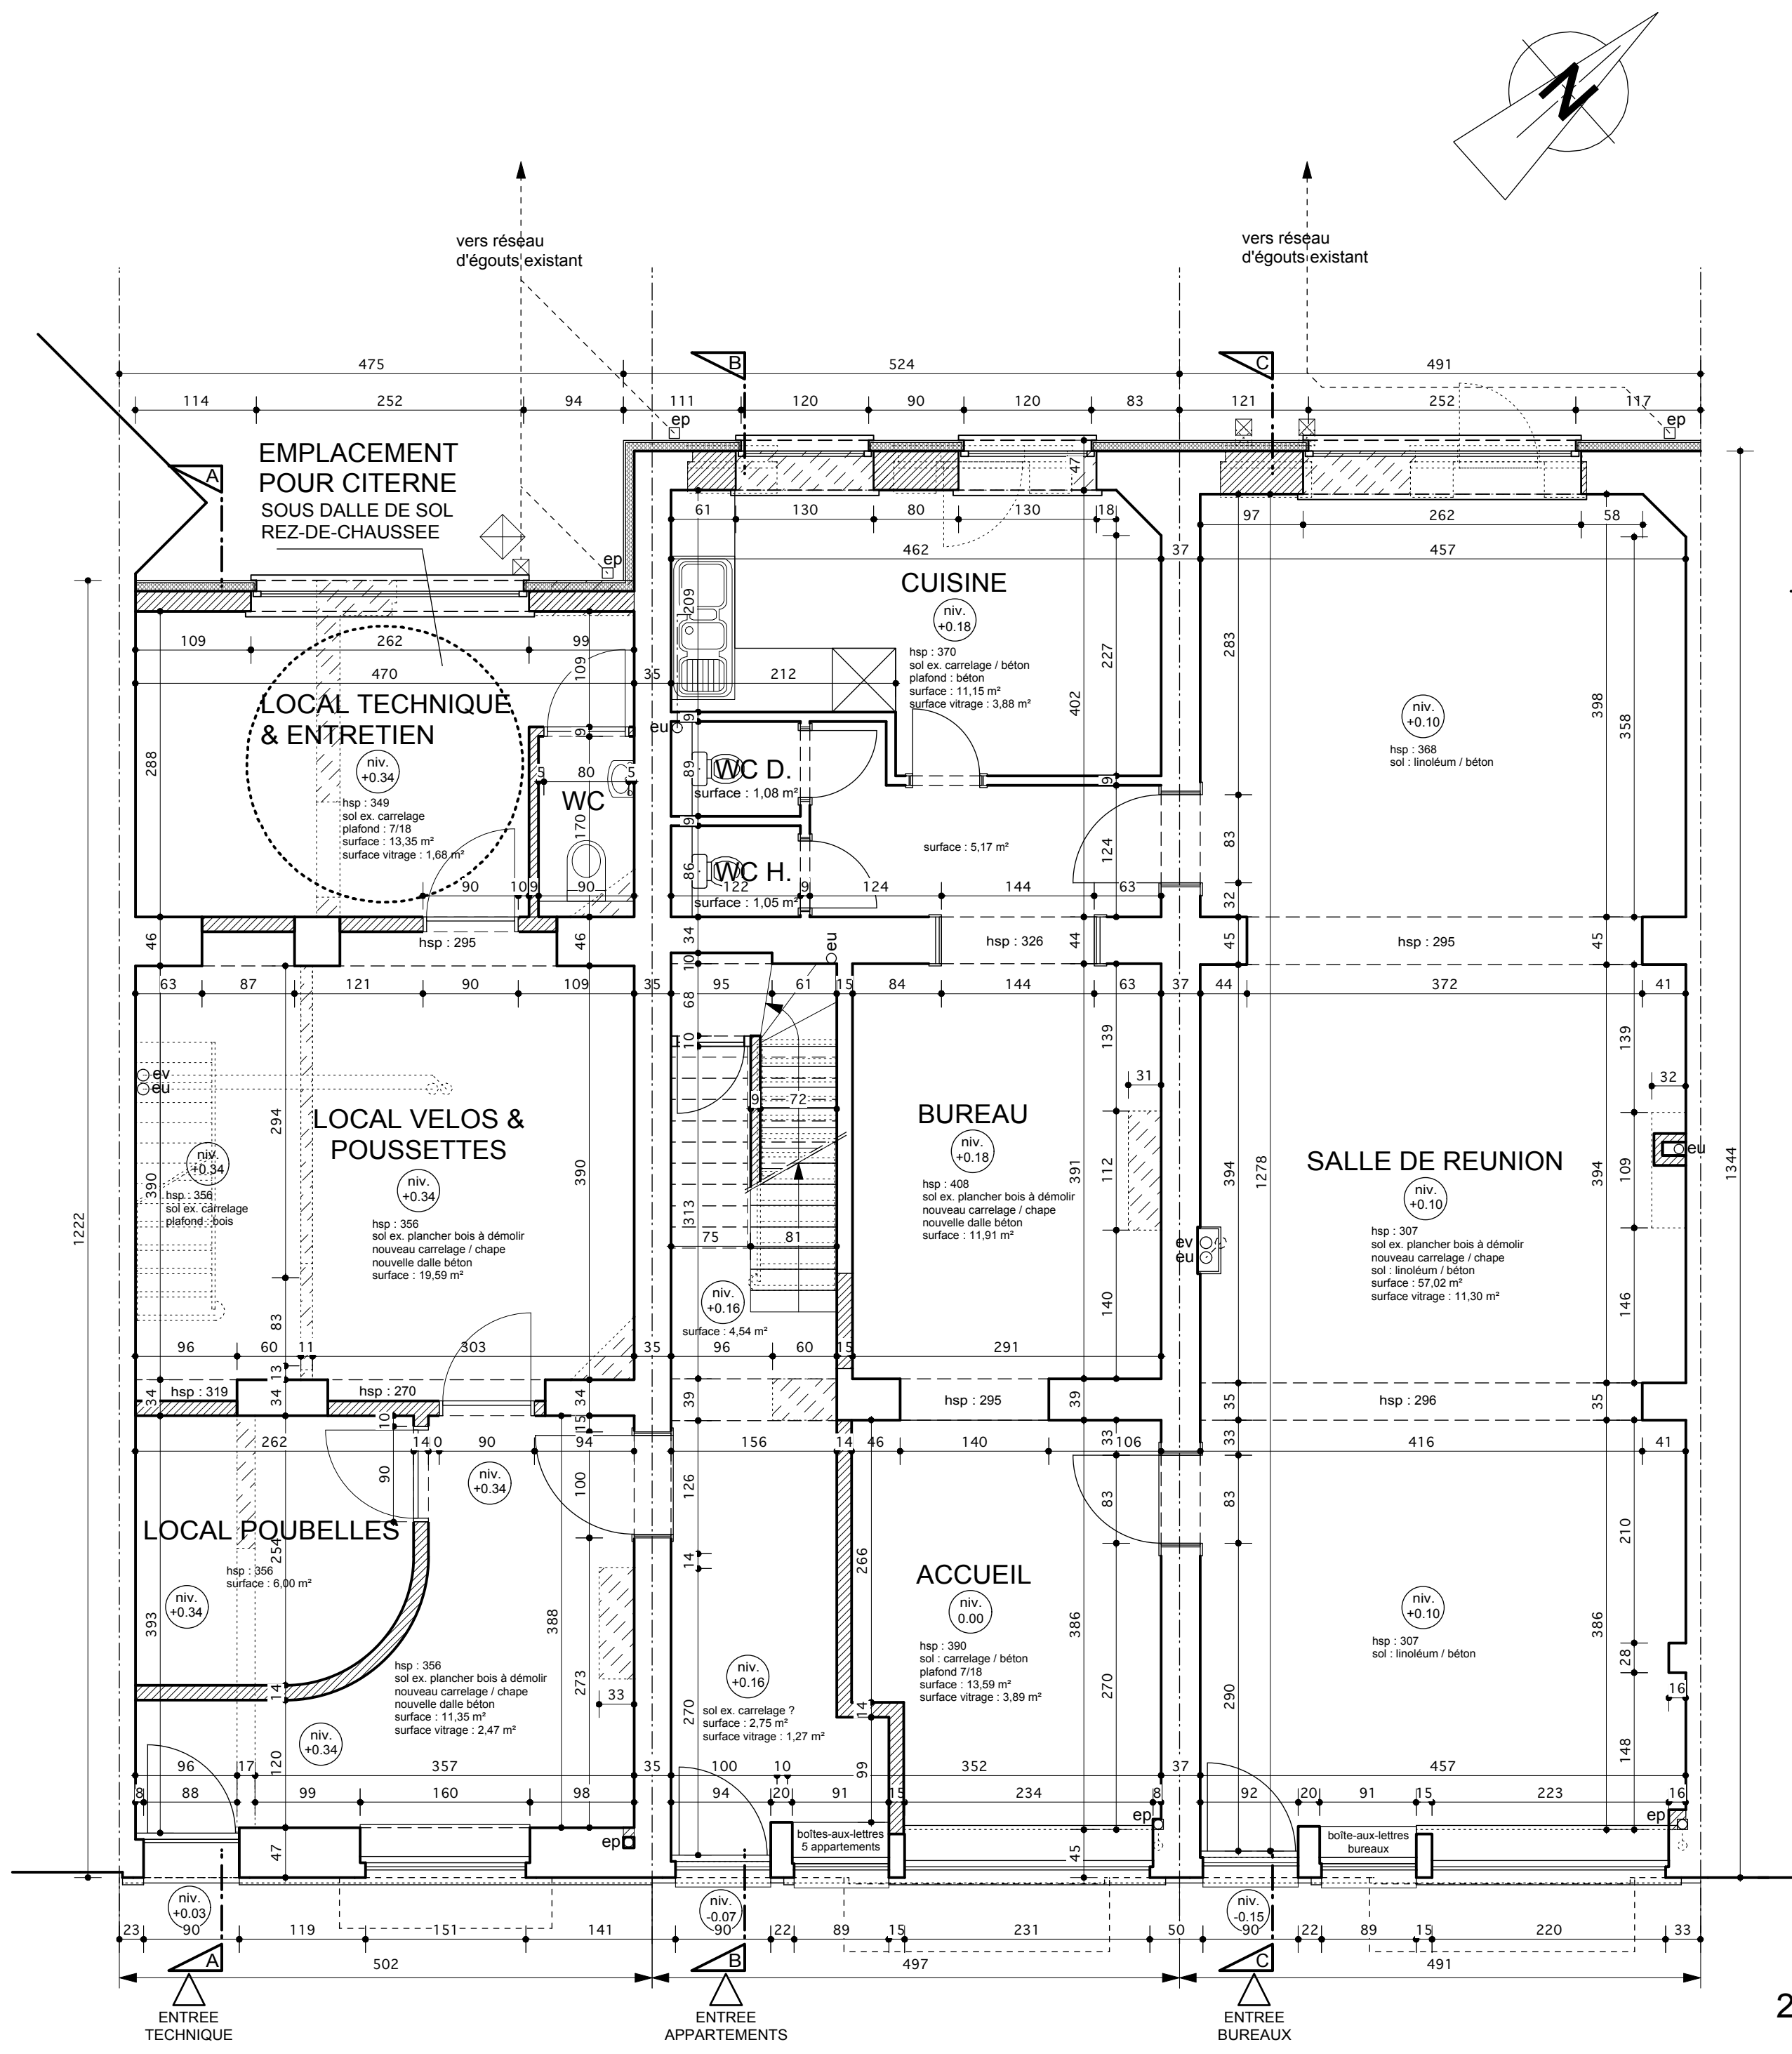


Rez-de-chausée - Gelijkvloers

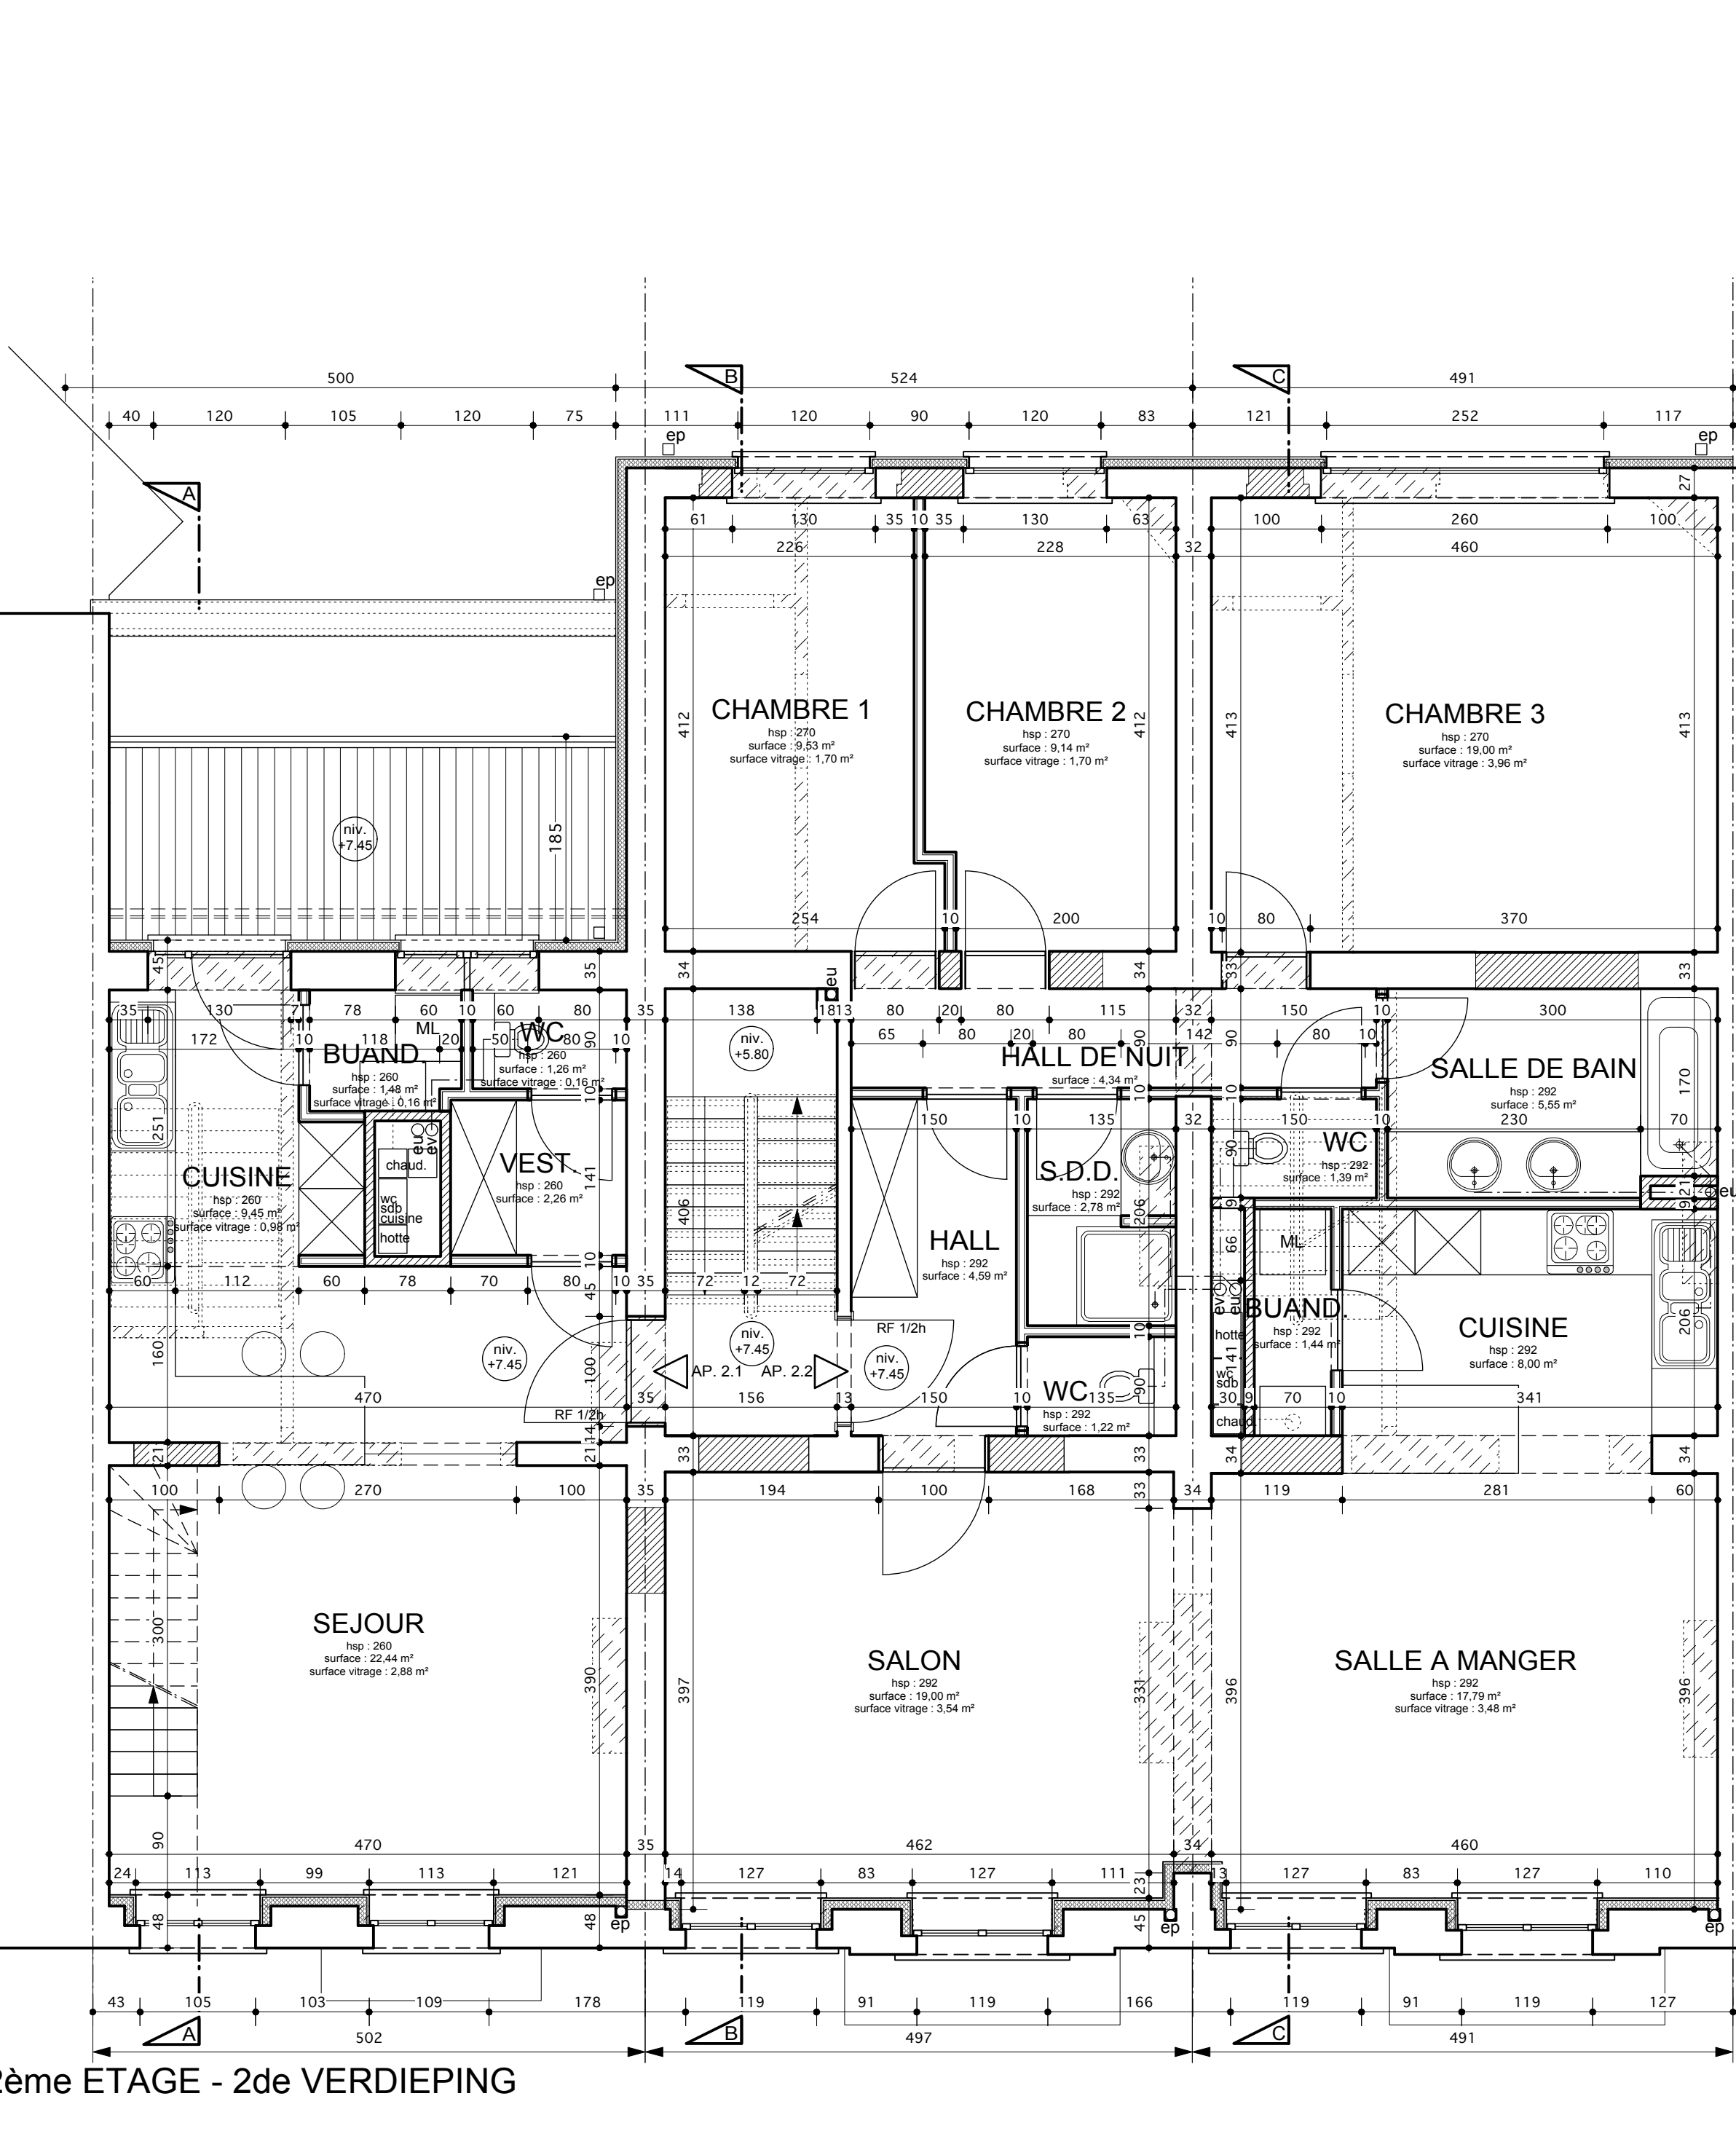


2ème étage - 2de verdieping


Implantation échelle 1/500

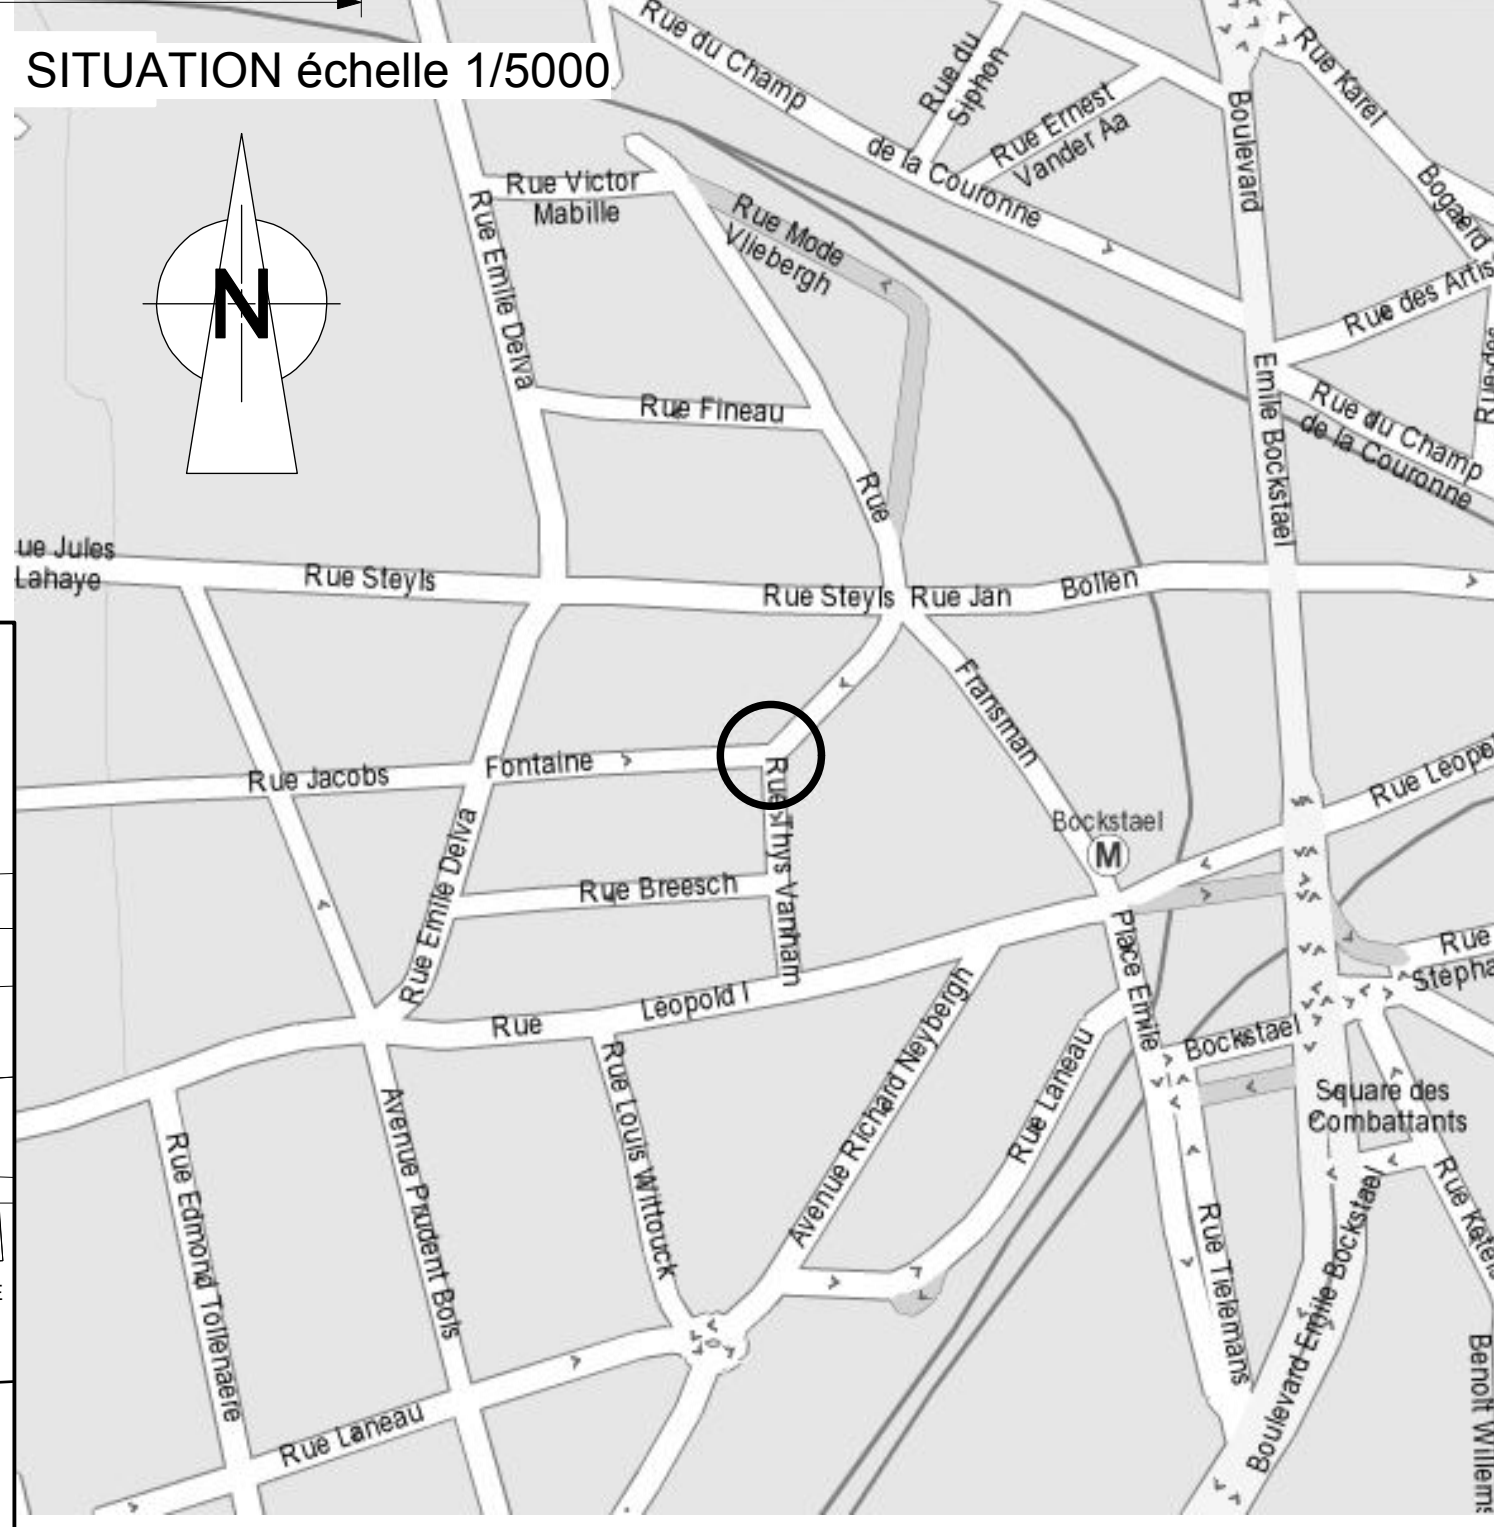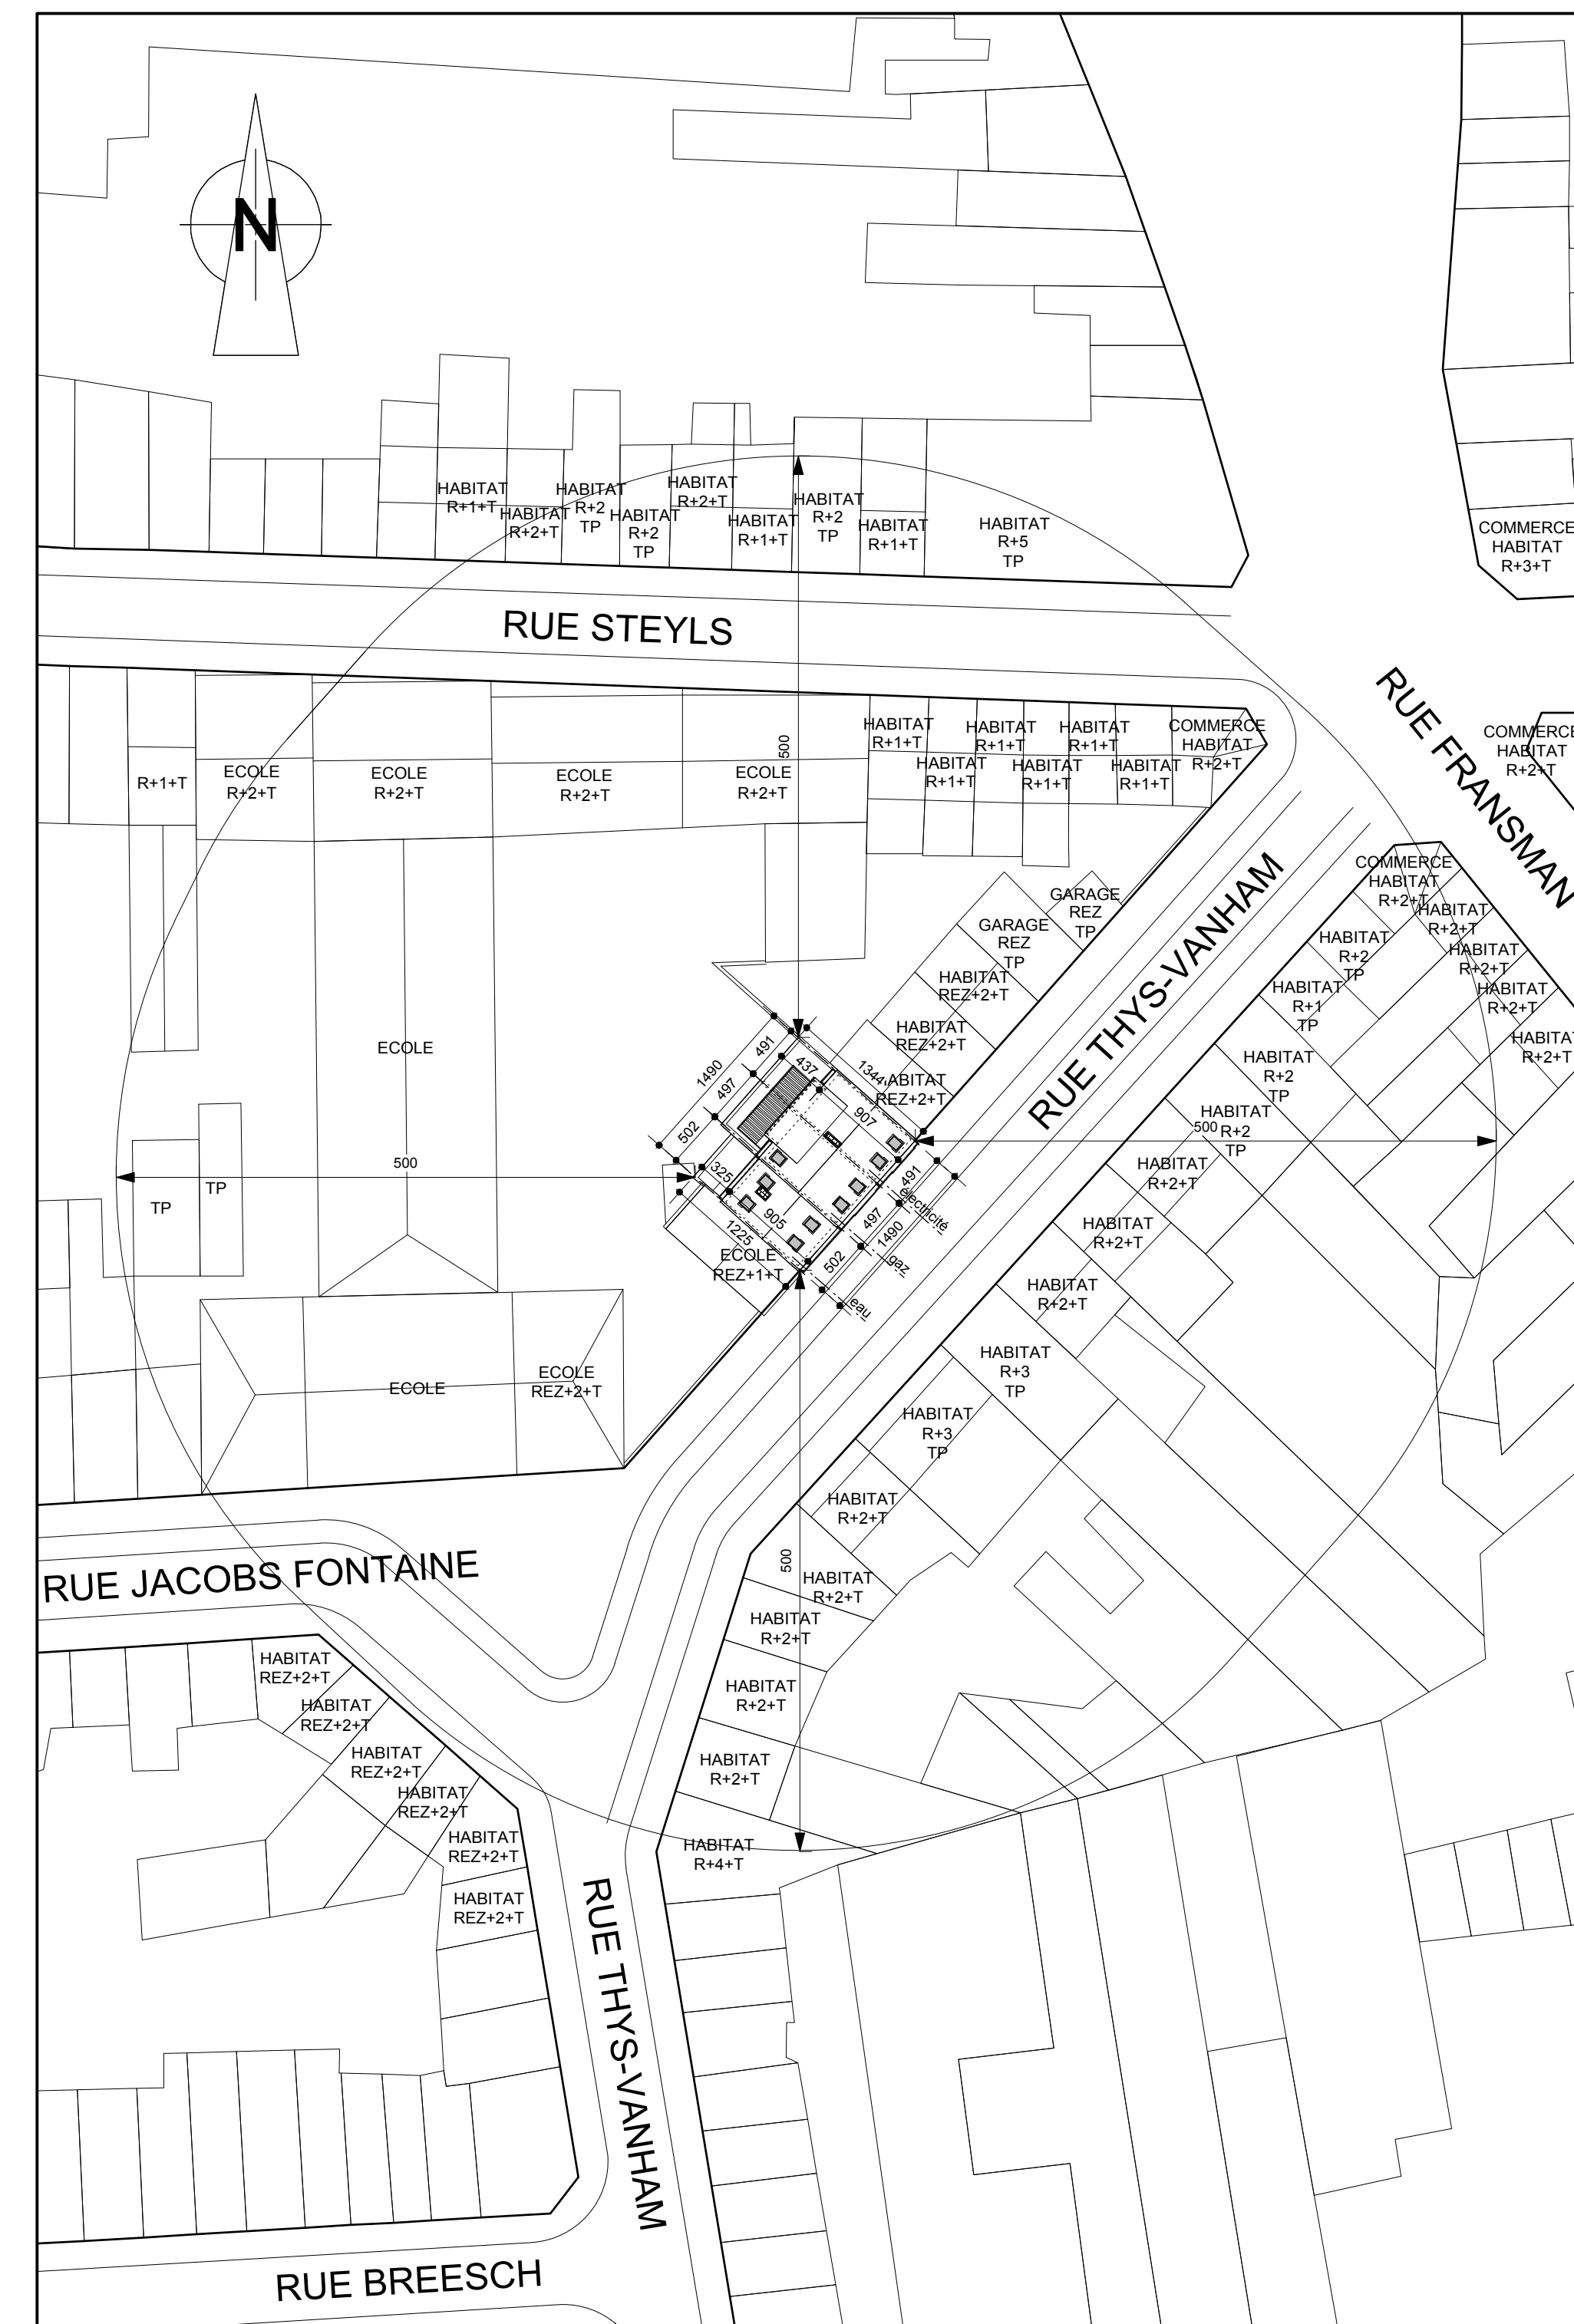


REGION	BRUXELLES CAPITALE		
COMMUNE	BRUXELLES (LAEKEN)		
PROJET	RENOVATION DE 5 LOGEMENTS		
Rue Thys-Vanham, 15/17/19 1020 BRUXELLES			
MAITRE DE L'OUVRAGE			
Régie Foncière des Propriétés Communales			
Boulevard Emile Jacqmain, 1 1020 - BRUXELLES			
POUR ACCORD			
L'entrepreneur	Le maître de l'ouvrage		L'architecte
	Le Directeur général Mr. M. LIBENS		
 BRU - ARCH atelier d'architecture de Bruxelles SPRL 187, av du Roi Albert 1082 - BRUXELLES tél: 02/465.58.16 fax: 02/465.41.66	MODIFICATIONS		
	1	PB 02/02/2009	
	2	PB 31/03/2010	
	3		
	4		
	5		
	6		
Daniel COUSSENS			
Philippe VAN LIERDE			
architectes			
Ronny SEVERIN			
architecte collaborateur			
DOSSIER N°	PLANS N°	SITUATION PROJETEE PLANS, IMPLANTATION SITUATION	ECHELLE
616	3/4		1/50 1/500 - 1/5000
			DATE 03/11/08

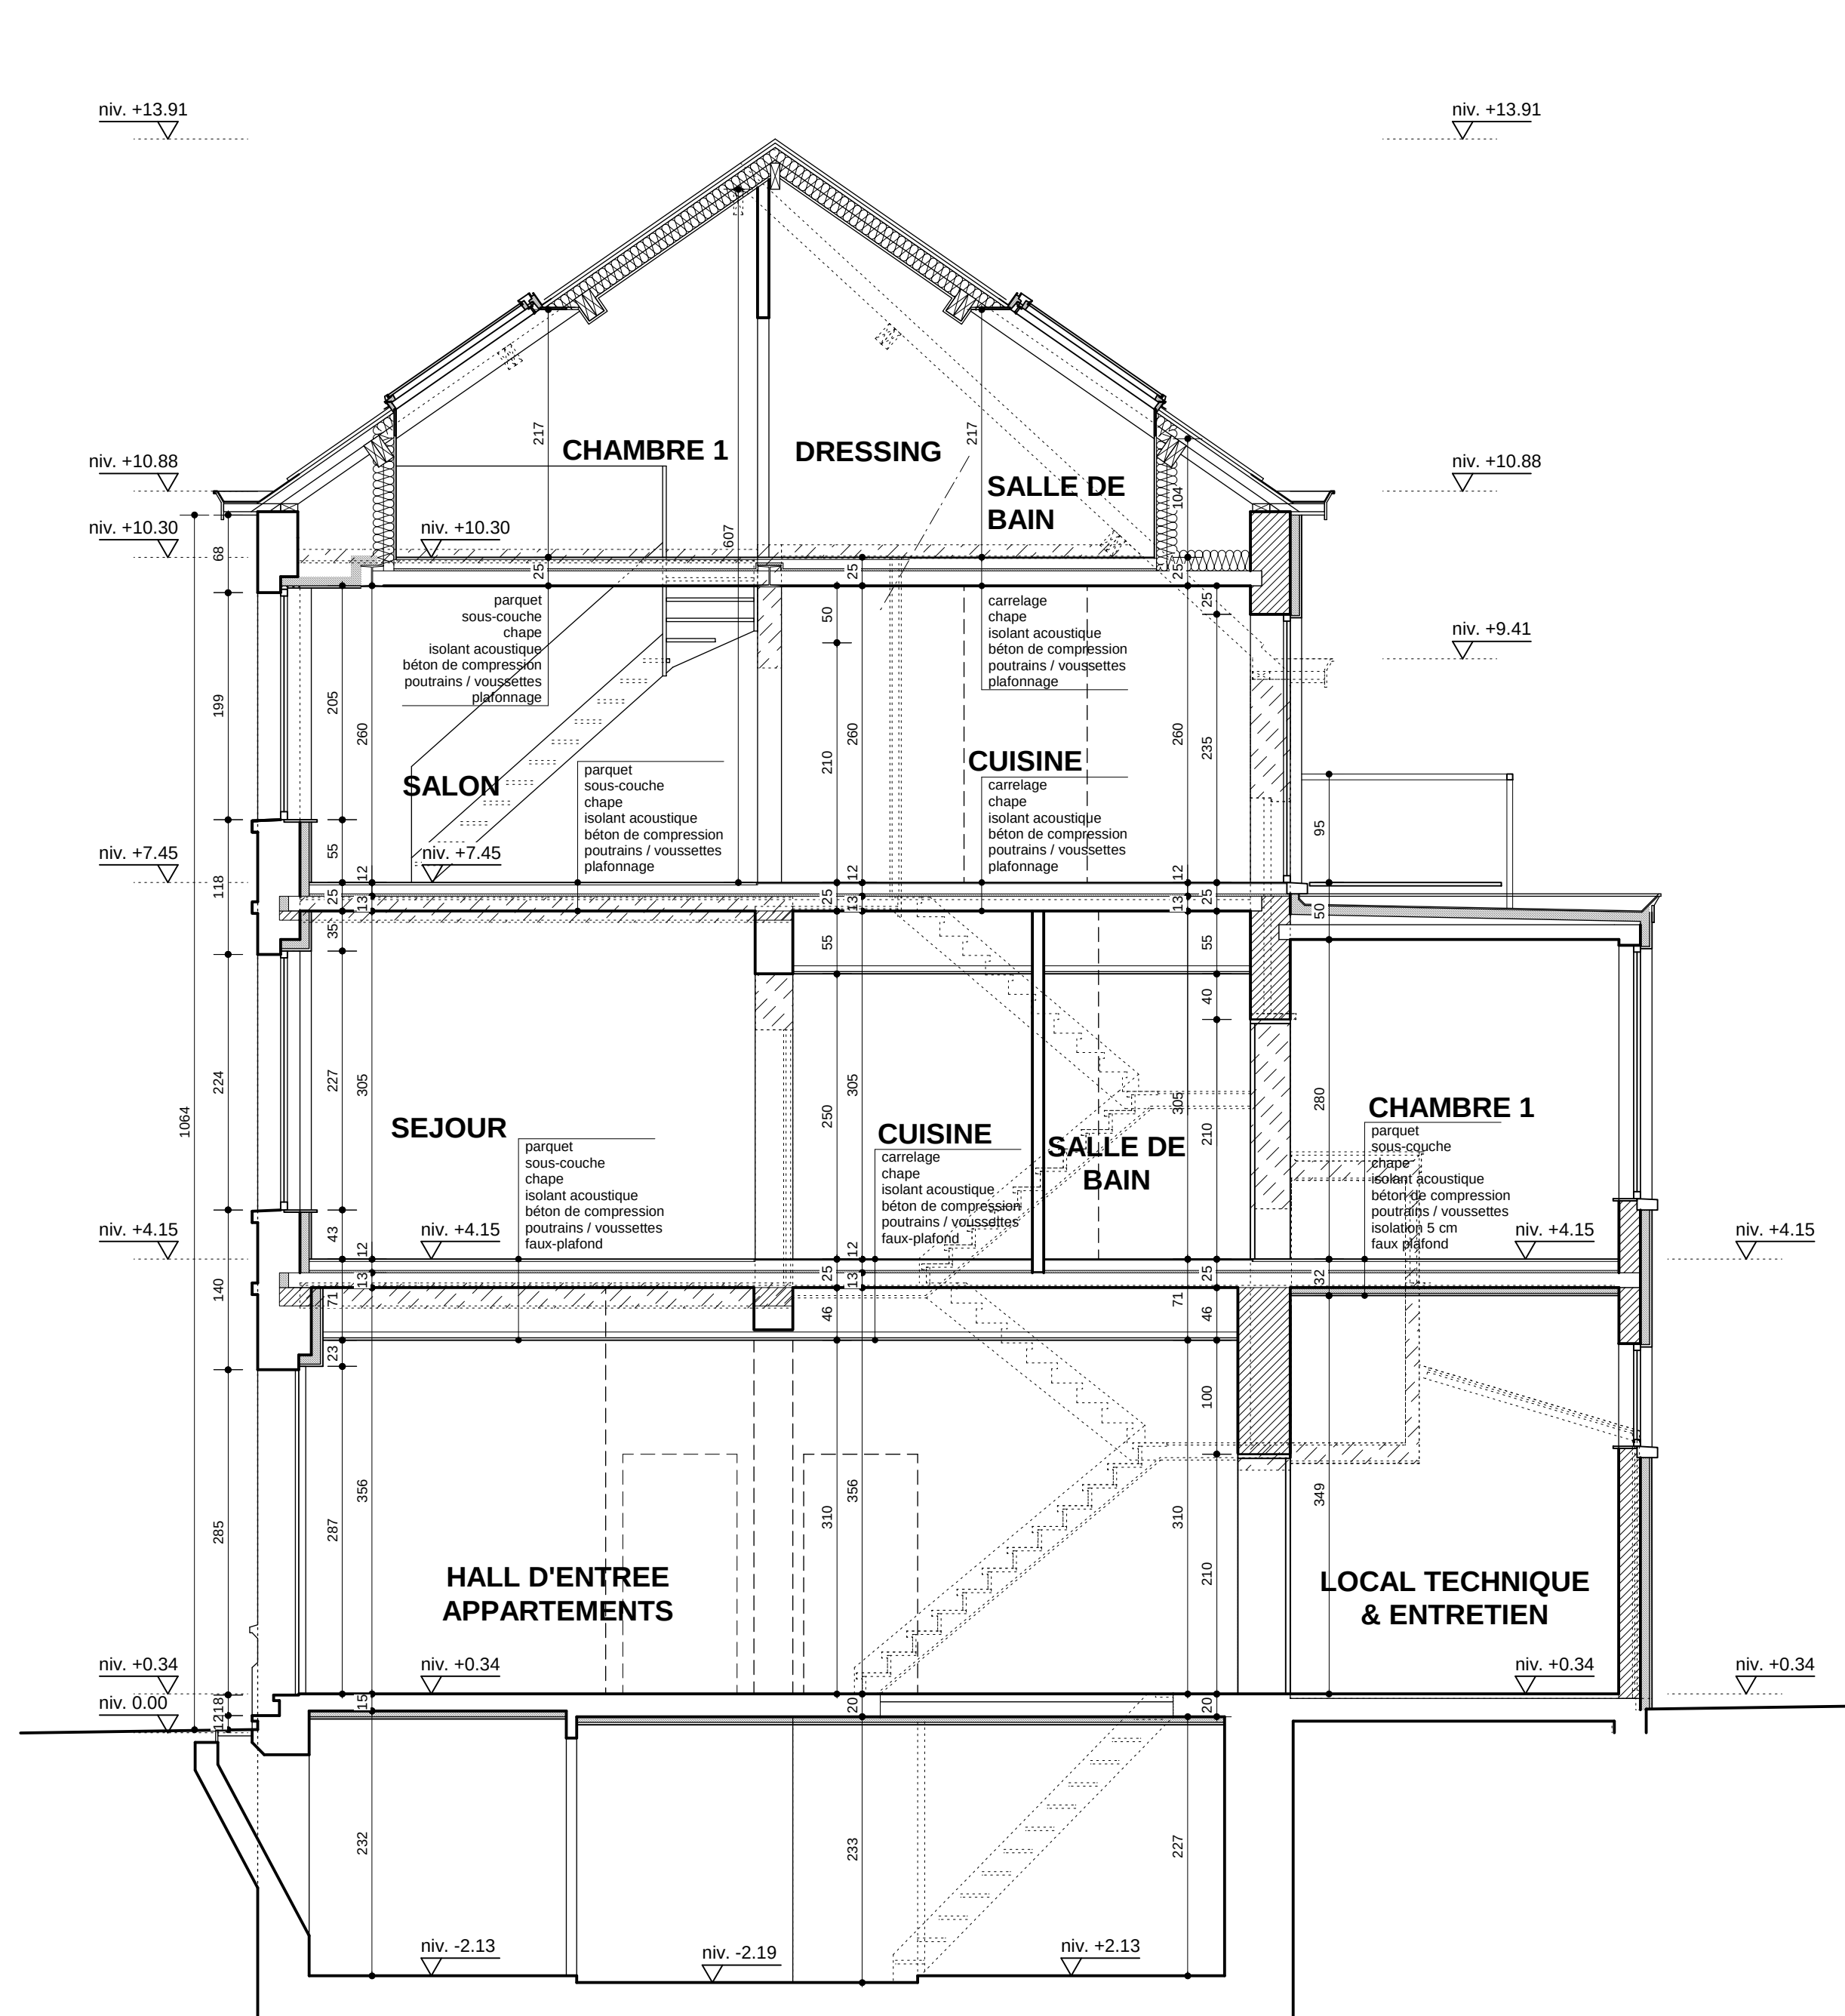

COUPE AA - DOORSNEDE AA

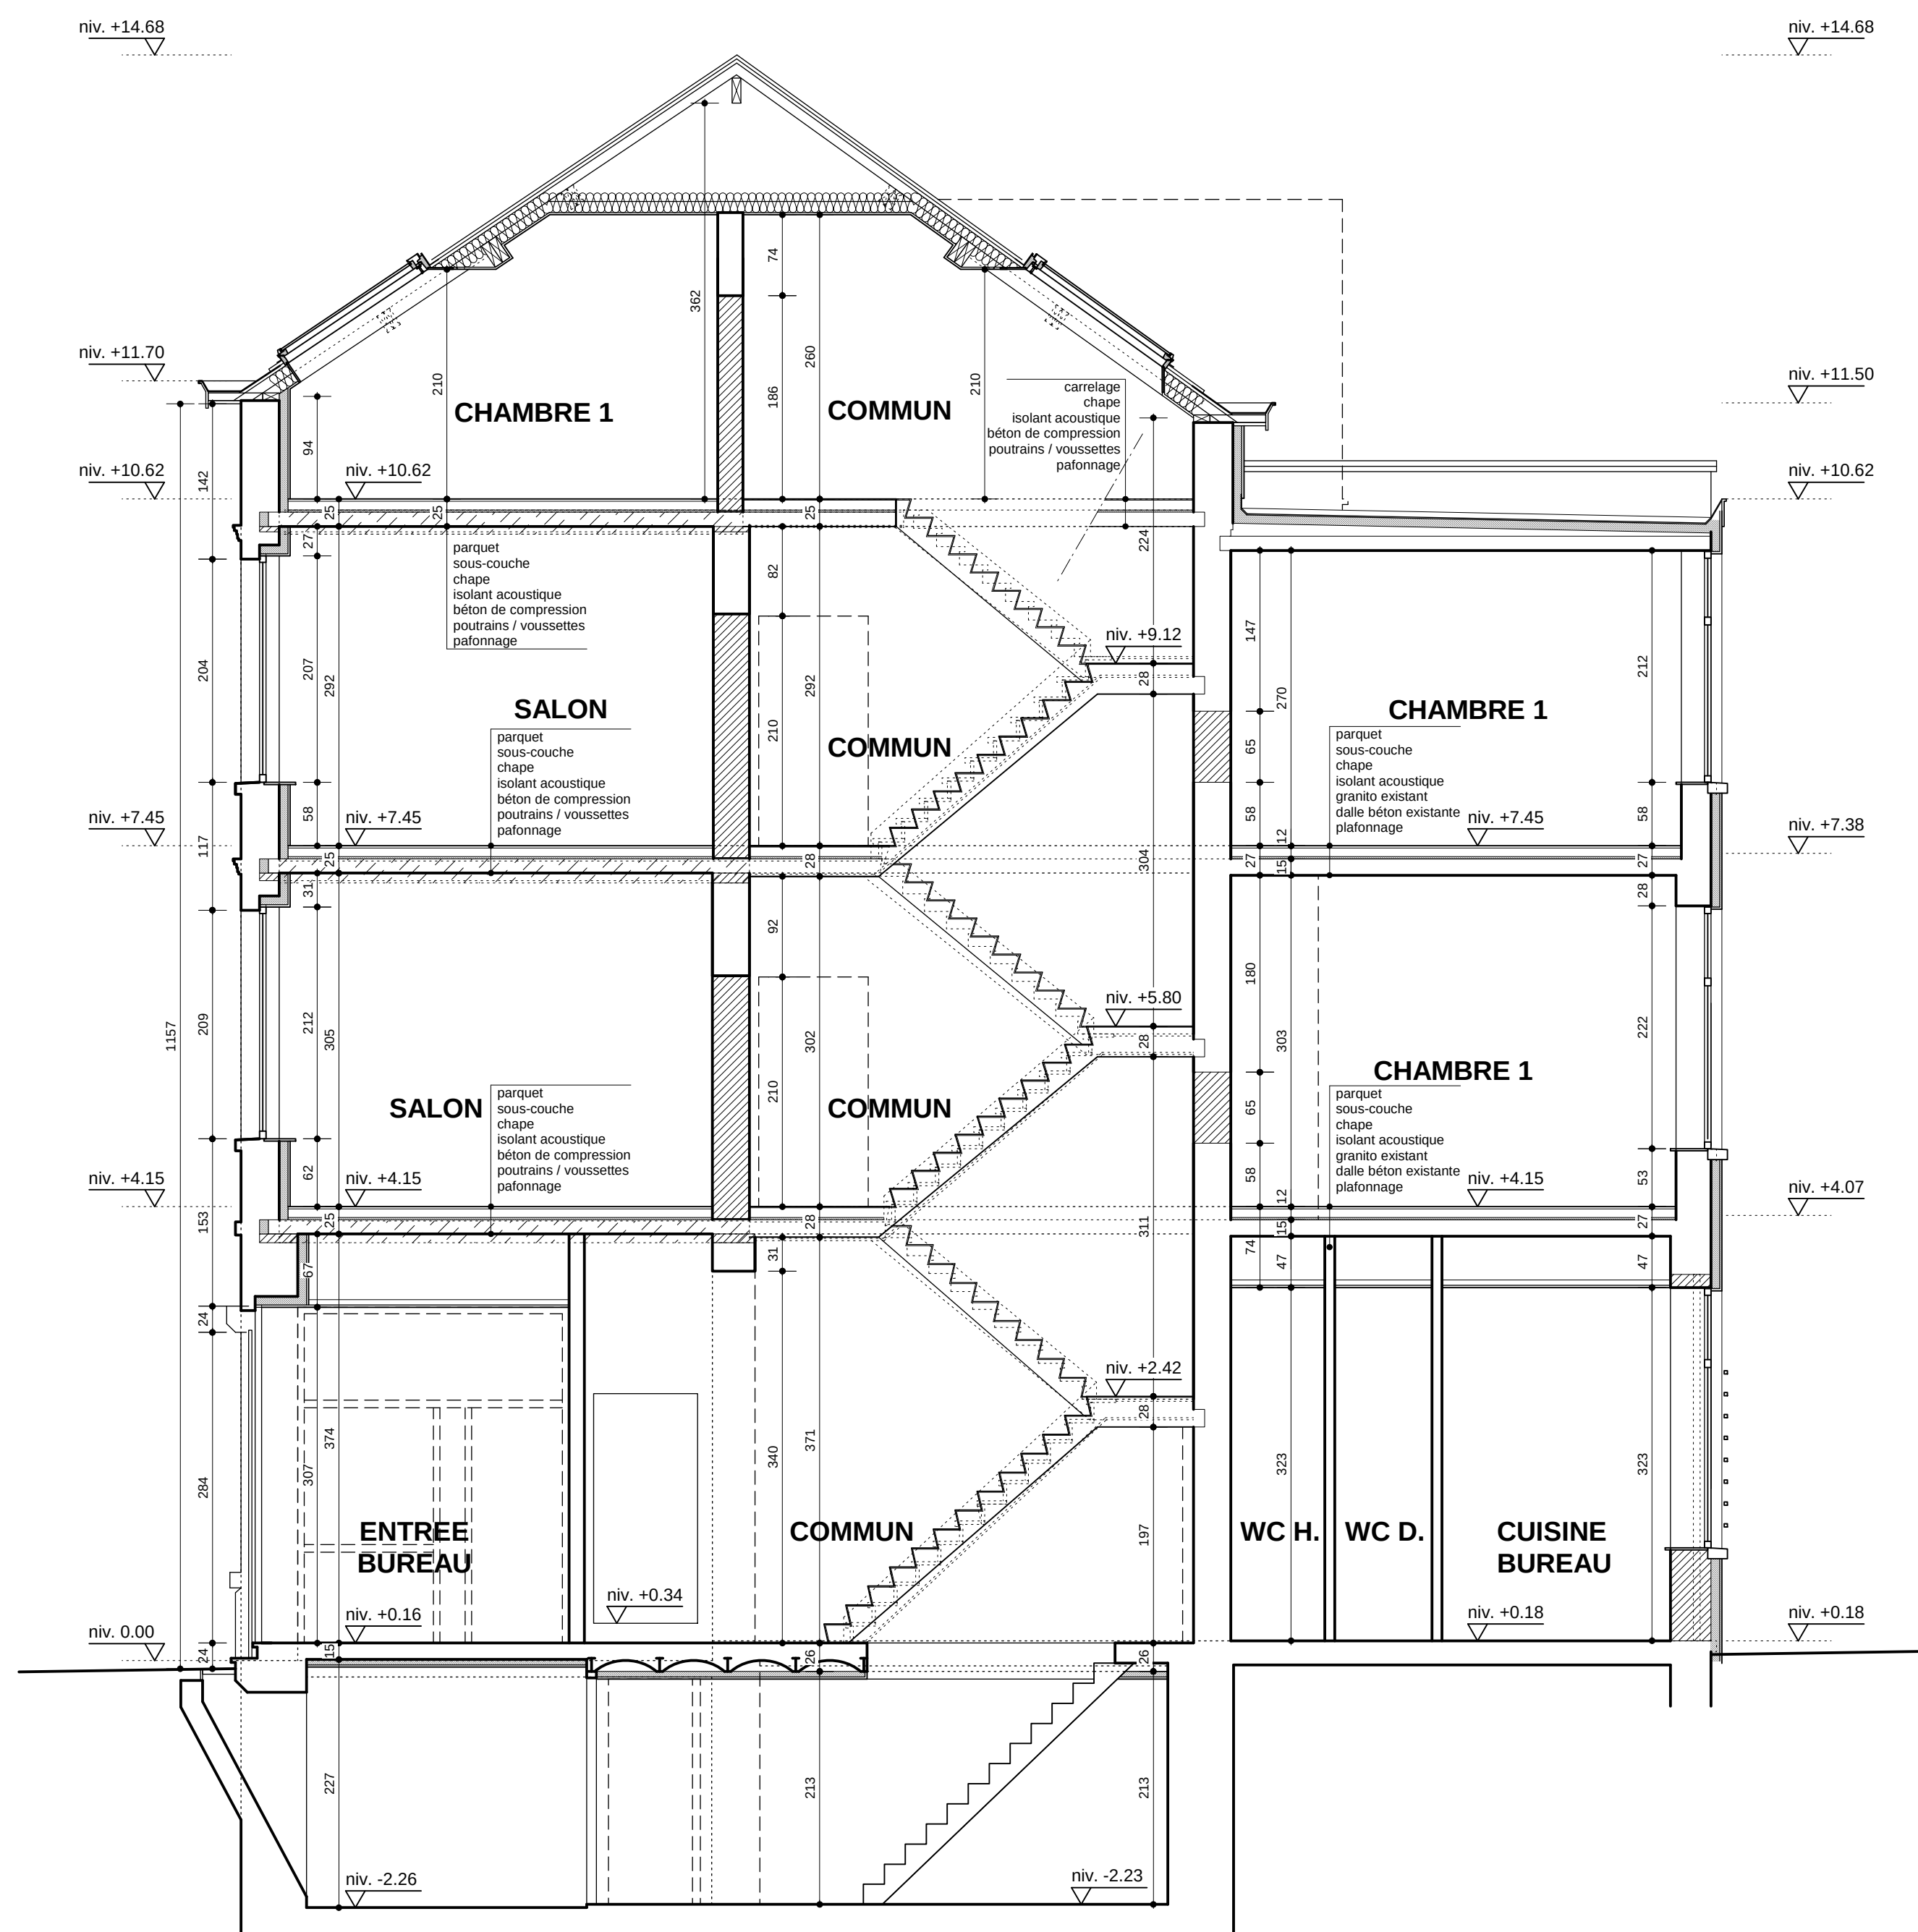

COUPE BB - DOORSNEDE BB

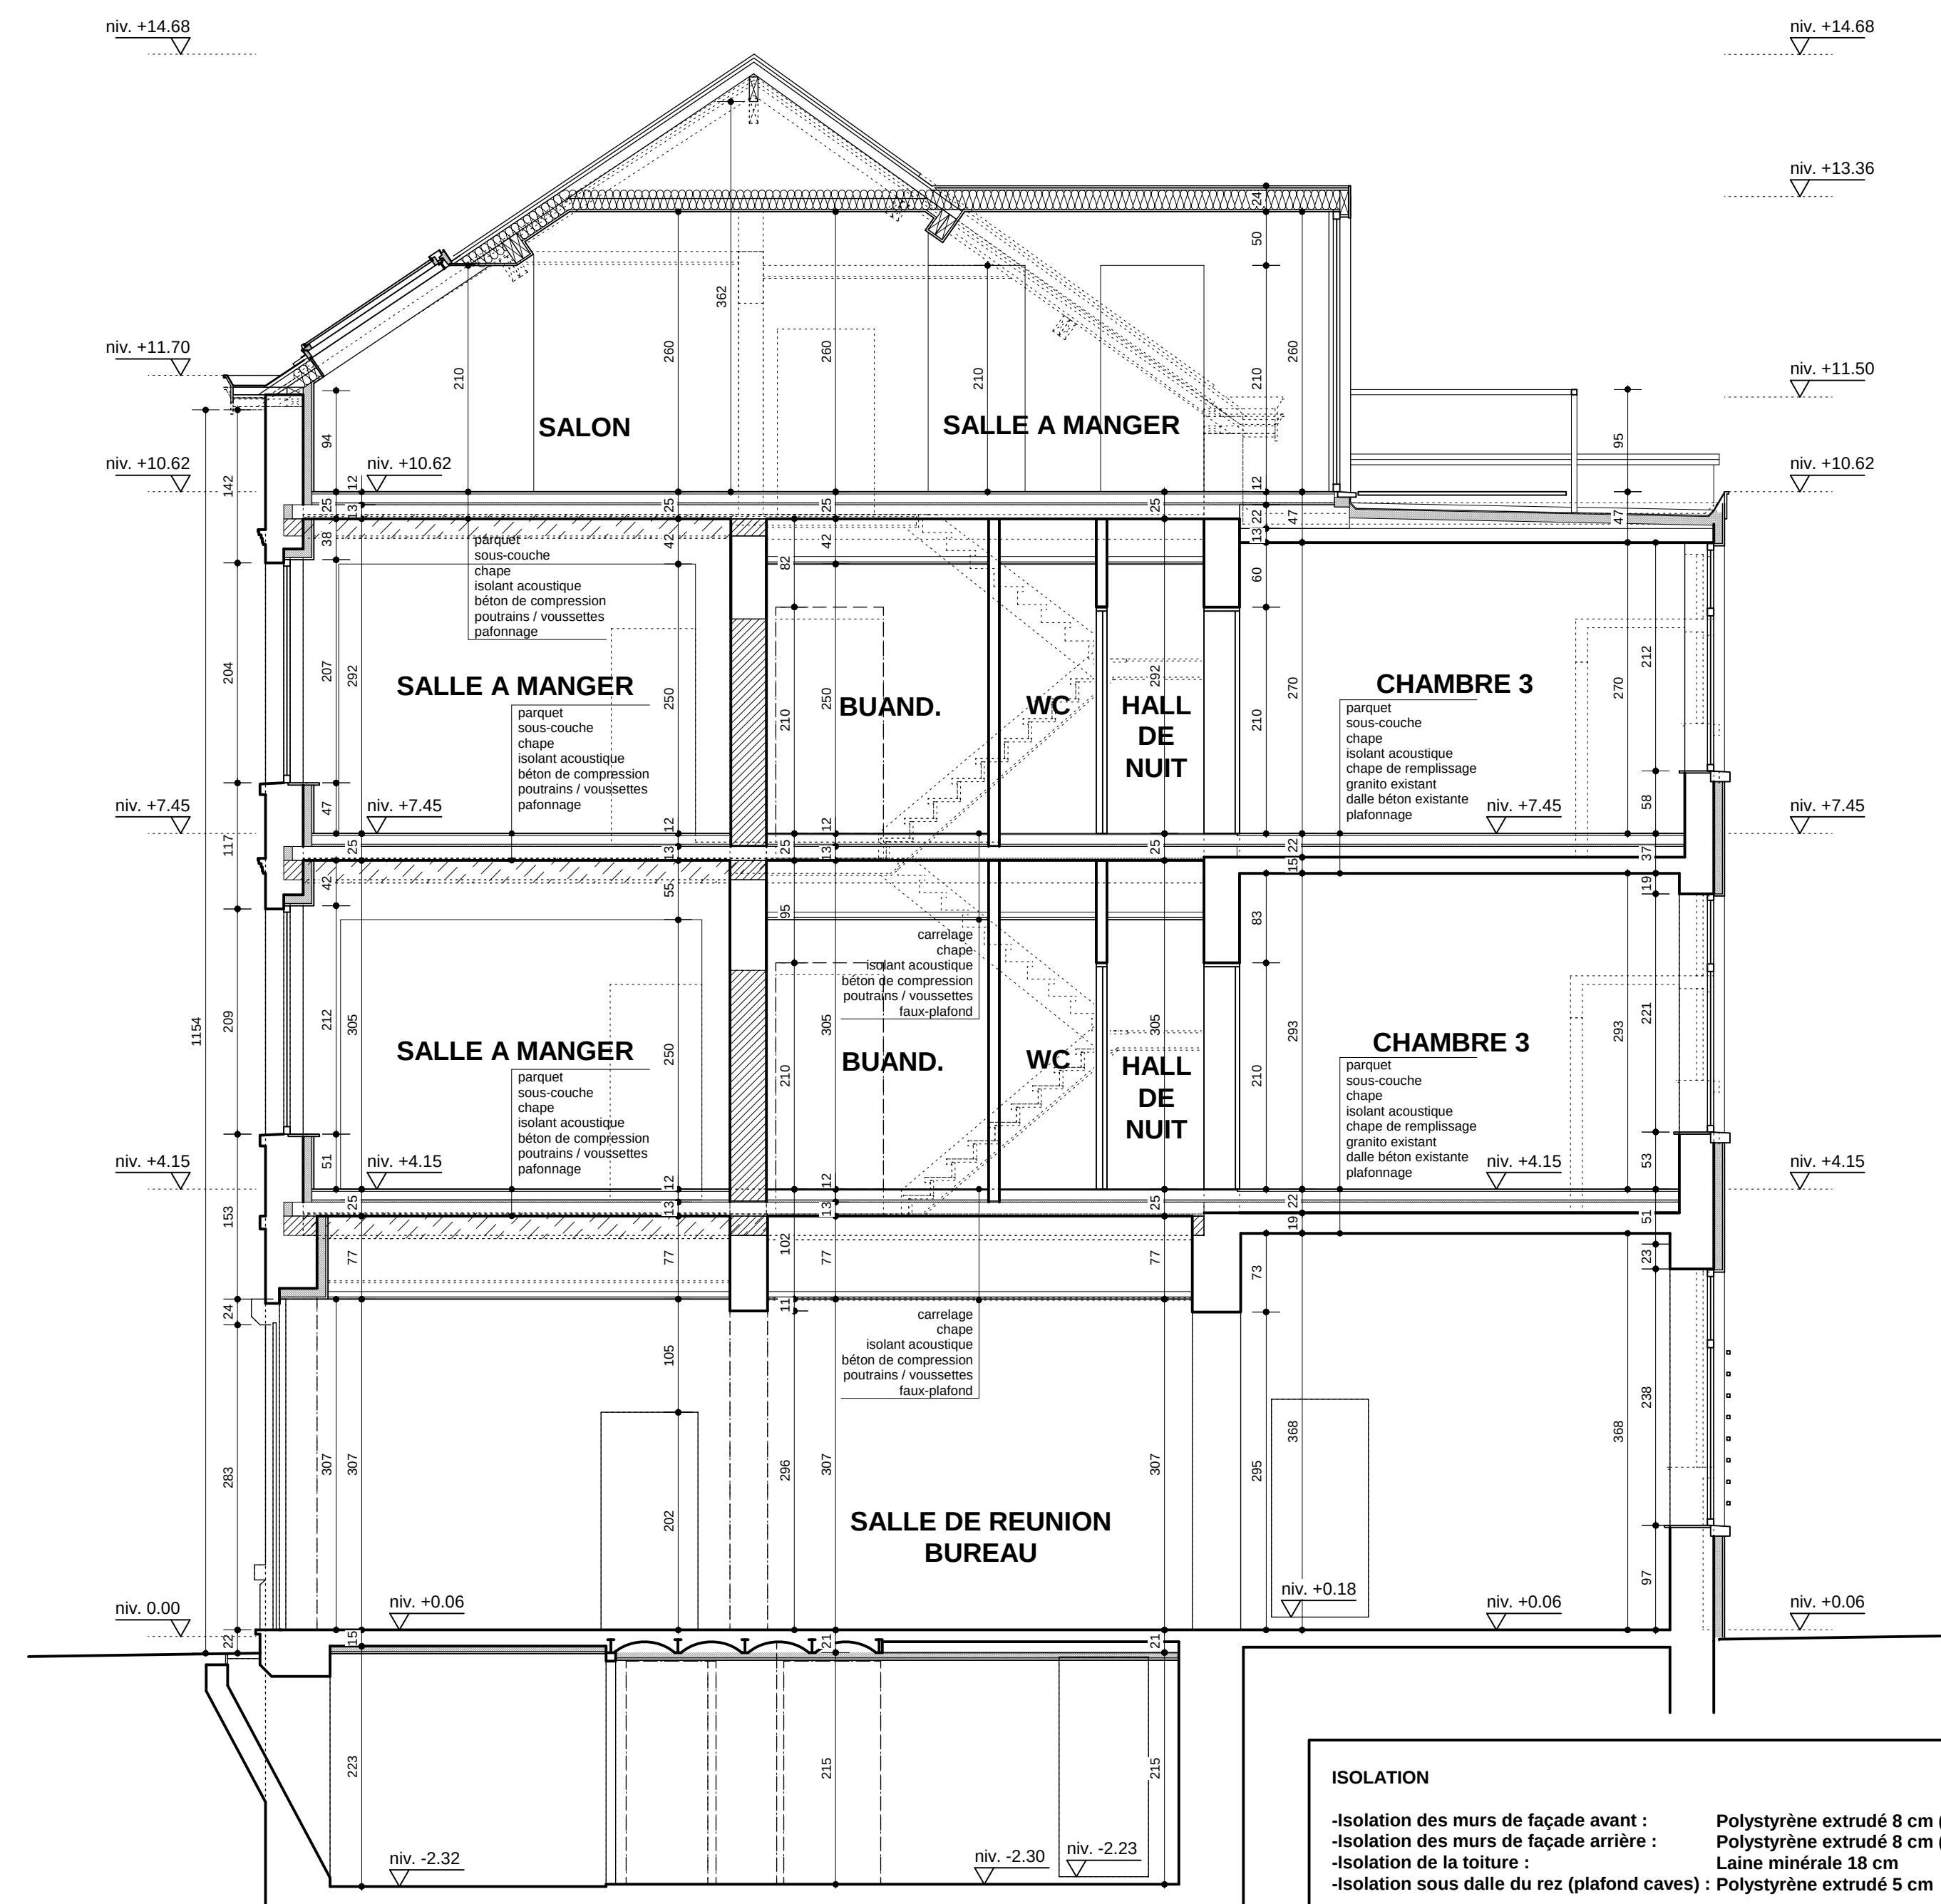

COUPE CC - DOORSNEDE CC

ISOLATION

- Isolation des murs de façade avant : Polystyrène extrudé 8 cm (à l'intérieur)
- Isolation des murs de façade arrière : Polystyrène extrudé 8 cm (à l'extérieur)
- Isolation de la toiture : Laine minérale 18 cm
- Isolation sous dalle du rez (plafond caves) : Polystyrène extrudé 5 cm

BATTEES

- Portes et fenêtres : Battées supérieures : 4 cm
- Battées latérales : 4 cm

MATERIAUX

- façades avant (n°15/17) : enduit existant sur maçonnerie (ton clair)
- façade avant (n°19) : maçonnerie jaune existante
- façades arrière : enduit type crépis "terre de Sienna"
- Lucarne terrasse 3ème étage : ZINC à joint debout (ton anthracite)
- Seuils des fenêtres et portes : pierre bleue
- Corniches façade avant (n°15/17) : bois laqué (ton clair idem existant)
- Corniche façade avant (n°19) : bois laqué (ton anthracite idem existant)
- Corniches façade arrière : bois laqué (ton anthracite)
- Descentes E.P. (façade arrière) : ZINC : section ronde
- Portes d'entrée : ALU thermolaqué - gris anthracite
- Menuiserie extérieure : ALU thermolaqué - gris anthracite
- Menuiserie extérieure : (façade avant)
- Menuiserie extérieure : (façade arrière)



FACADE AVANT



FACADE ARRIERE

REGION
COMMUNE
PROJET

BRUXELLES CAPITALE
BRUXELLES (LAEKEN)
RENOVATION DE 5 LOGEMENTS

Rue Thys-Vanham, 15/17/19
1020 BRUXELLES

MAITRE DE L'OUVRAGE

Régie Foncière des Propriétés Communales

Boulevard Emile Jacqmain, 1
1020 - BRUXELLES

POUR ACCORD

L'entrepreneur	Le maître de l'ouvrage Le Directeur général Mr. M. LIBENS	L'architecte
----------------	---	--------------

BRU - ARCH atelier d'architecture de Bruxelles-SPRL 187, av du Roi Albert 1082 - BRUXELLES tel: 02/465.58.16 fax: 02/465.41.66	Daniel COUSSENS Philippe VAN LIERDE architectes Ronny SEVERIN architecte collaborateur	MODIFICATIONS
		1 PB 02/02/2009
		2
		3
		4
		5
		6

DOSSIER N°	PLANS N°	SITUATION PROJETEE COUPES / FACADES	ECHELLE	1/50
616	4/4		DATE	03/11/08