

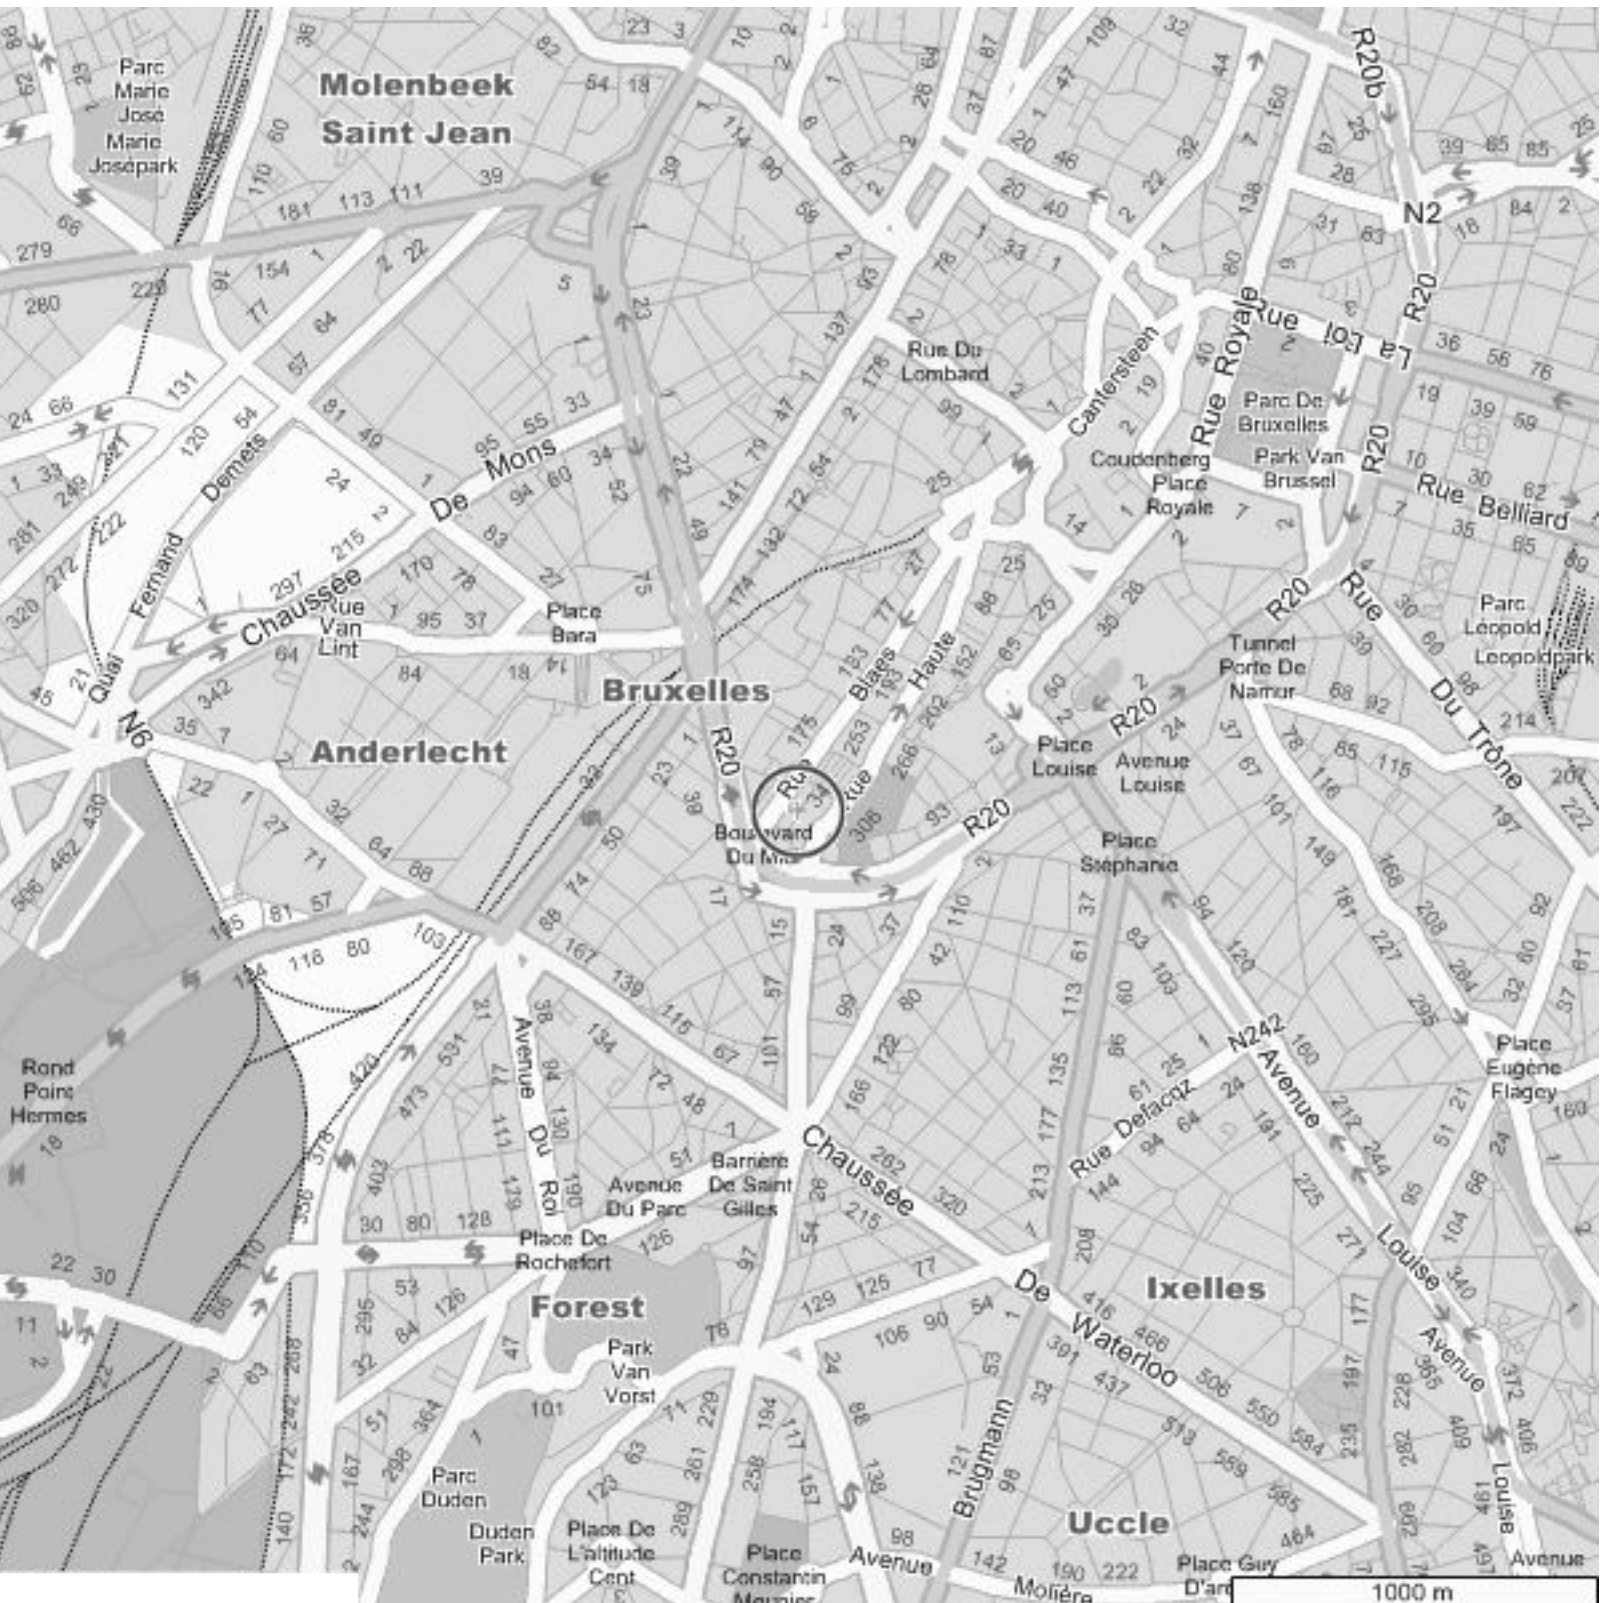


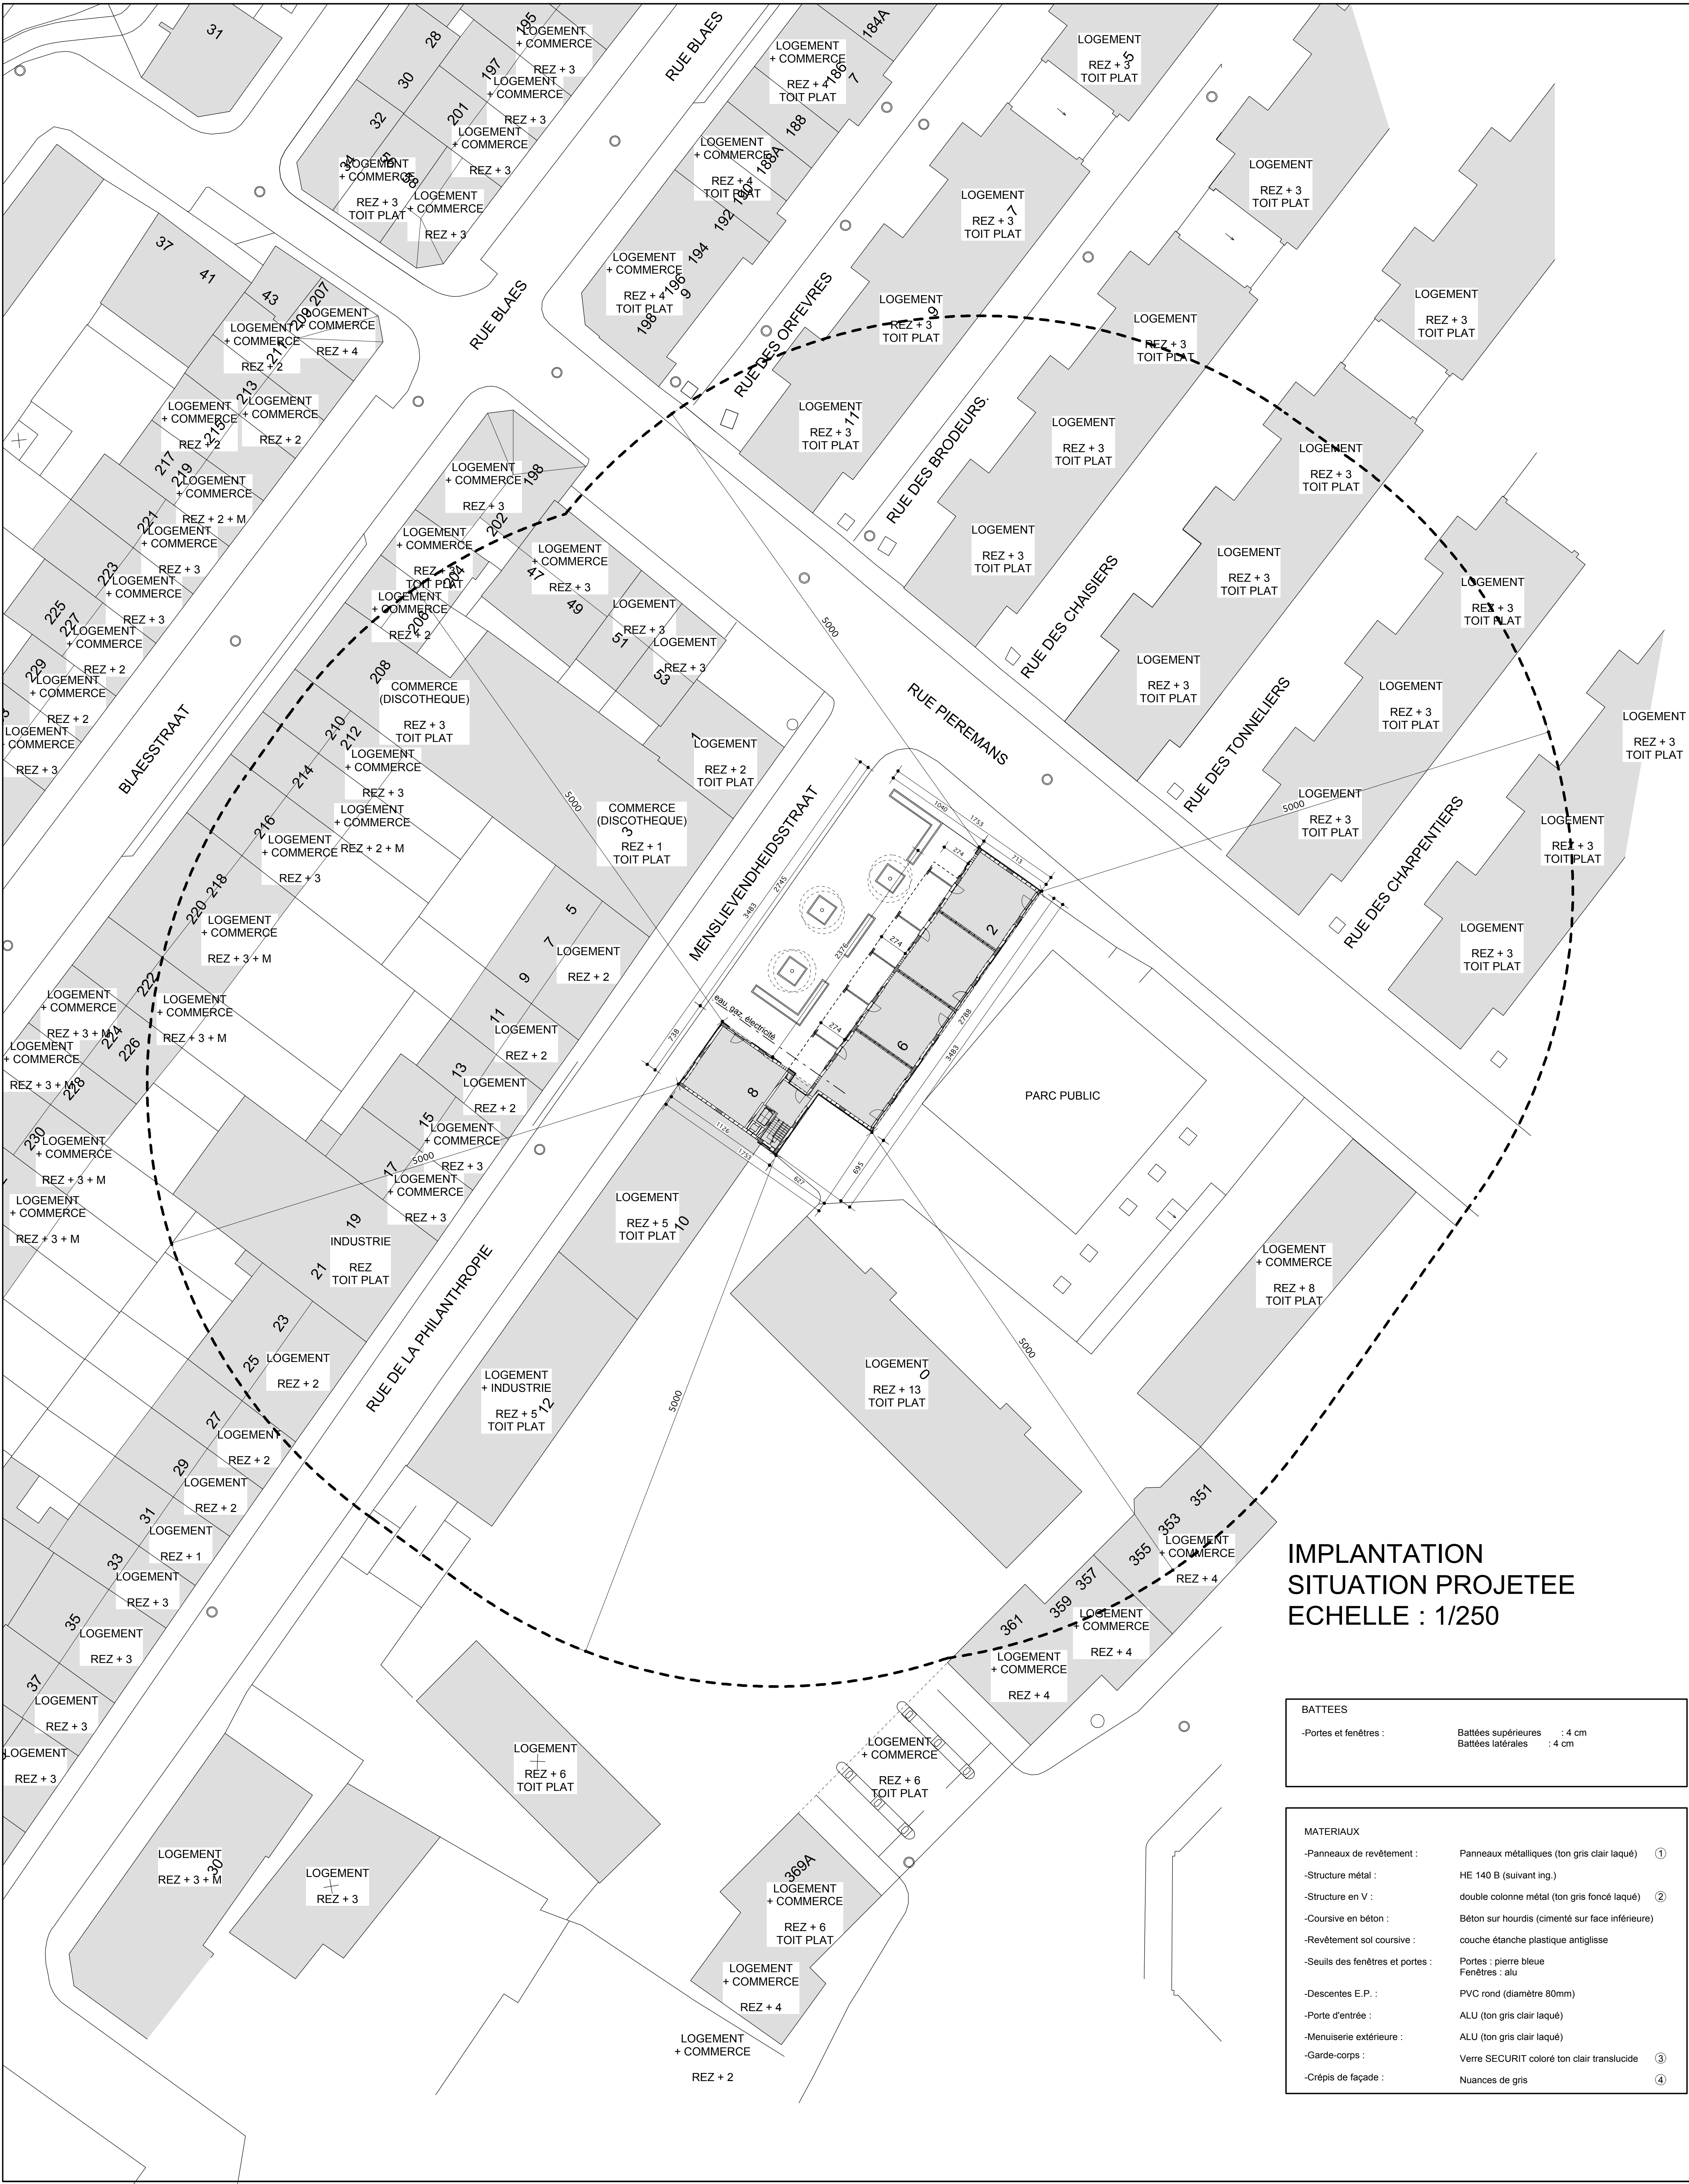

LOCALISATION
ECHELLE : 1/20000

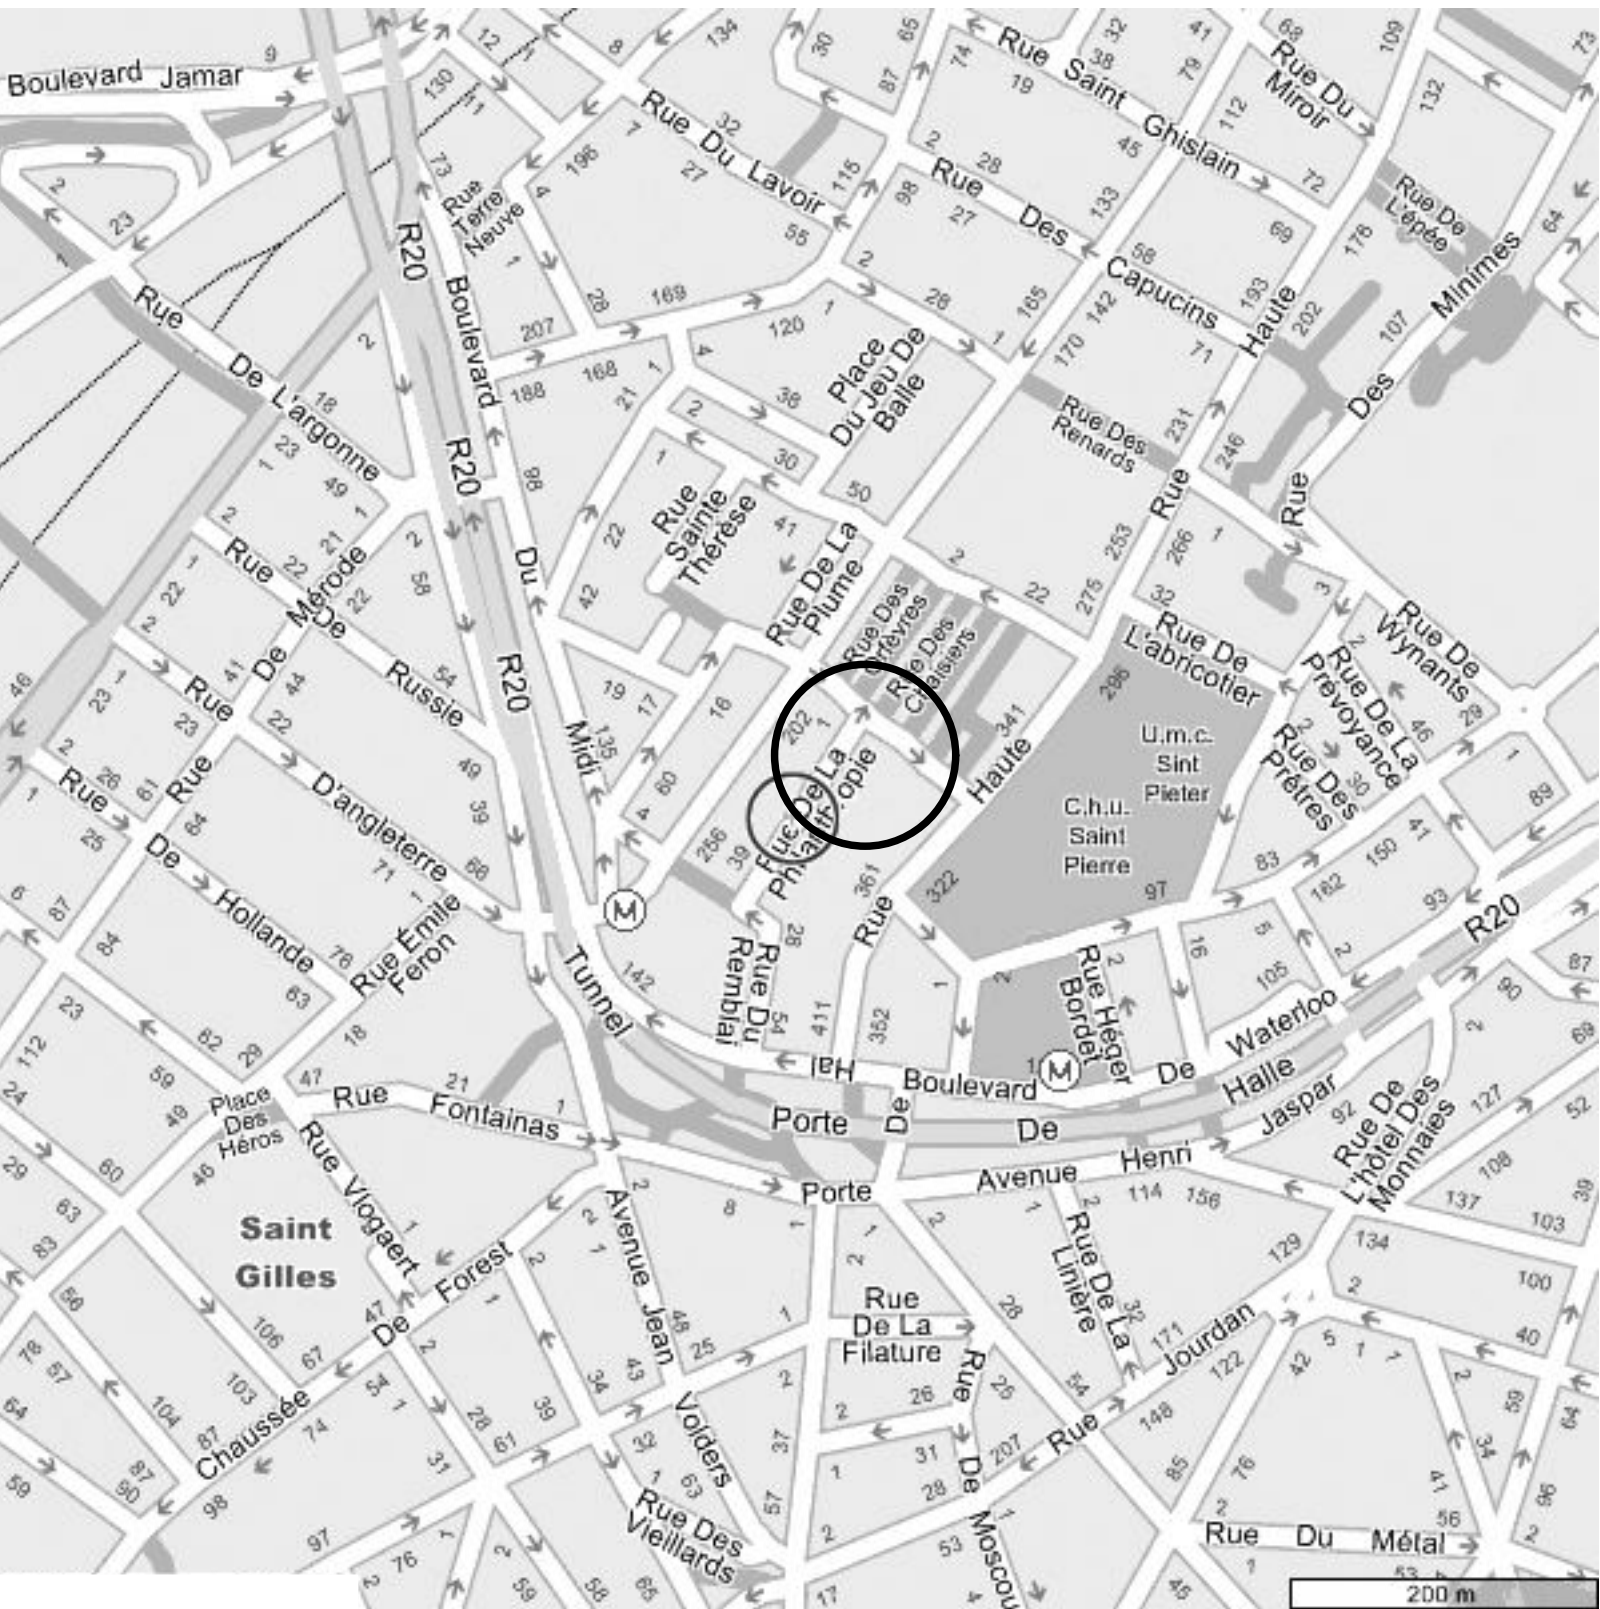

SITUATION
ECHELLE : 1/5000


REGION	BRUXELLES CAPITALE
COMMUNE	BRUXELLES
PROJET	RENOVATION DE FACADE
	Rue Haute Rue de la Philanthropie n°8 1000 BRUXELLES

MAITRE DE L'OUVRAGE	LE FOYER BRUXELLOIS S.C.
	Rue du Rempart des Moines, 135 bte 34 1000 - BRUXELLES

POUR ACCORD			
L'entrepreneur	Le maître de l'ouvrage		L'architecte
	Le Directeur général Mr. M. GUILLAUME	Le Président Mr. F. TEMIZ	

 BRU - ARCH atelier d'architecture de Bruxelles SPRL 187, av du Roi Albert 1082 - BRUXELLES tél: 02/465.58.16 fax: 02/465.41.66	Daniel COUSSENS Philippe VAN LIERDE architectes		MODIFICATIONS
			1 P. 01/10/08
			2 P. 23/03/09
			3 P. 10/06/09
			4 P. E 15/10/09
			5
			6
		7	

DOSSIER N°	PLANS N°	localisation situation implantation	ECHELLE
541	1/8		1/250 - 1/5000 1/20000
			DATE
			15/09/08

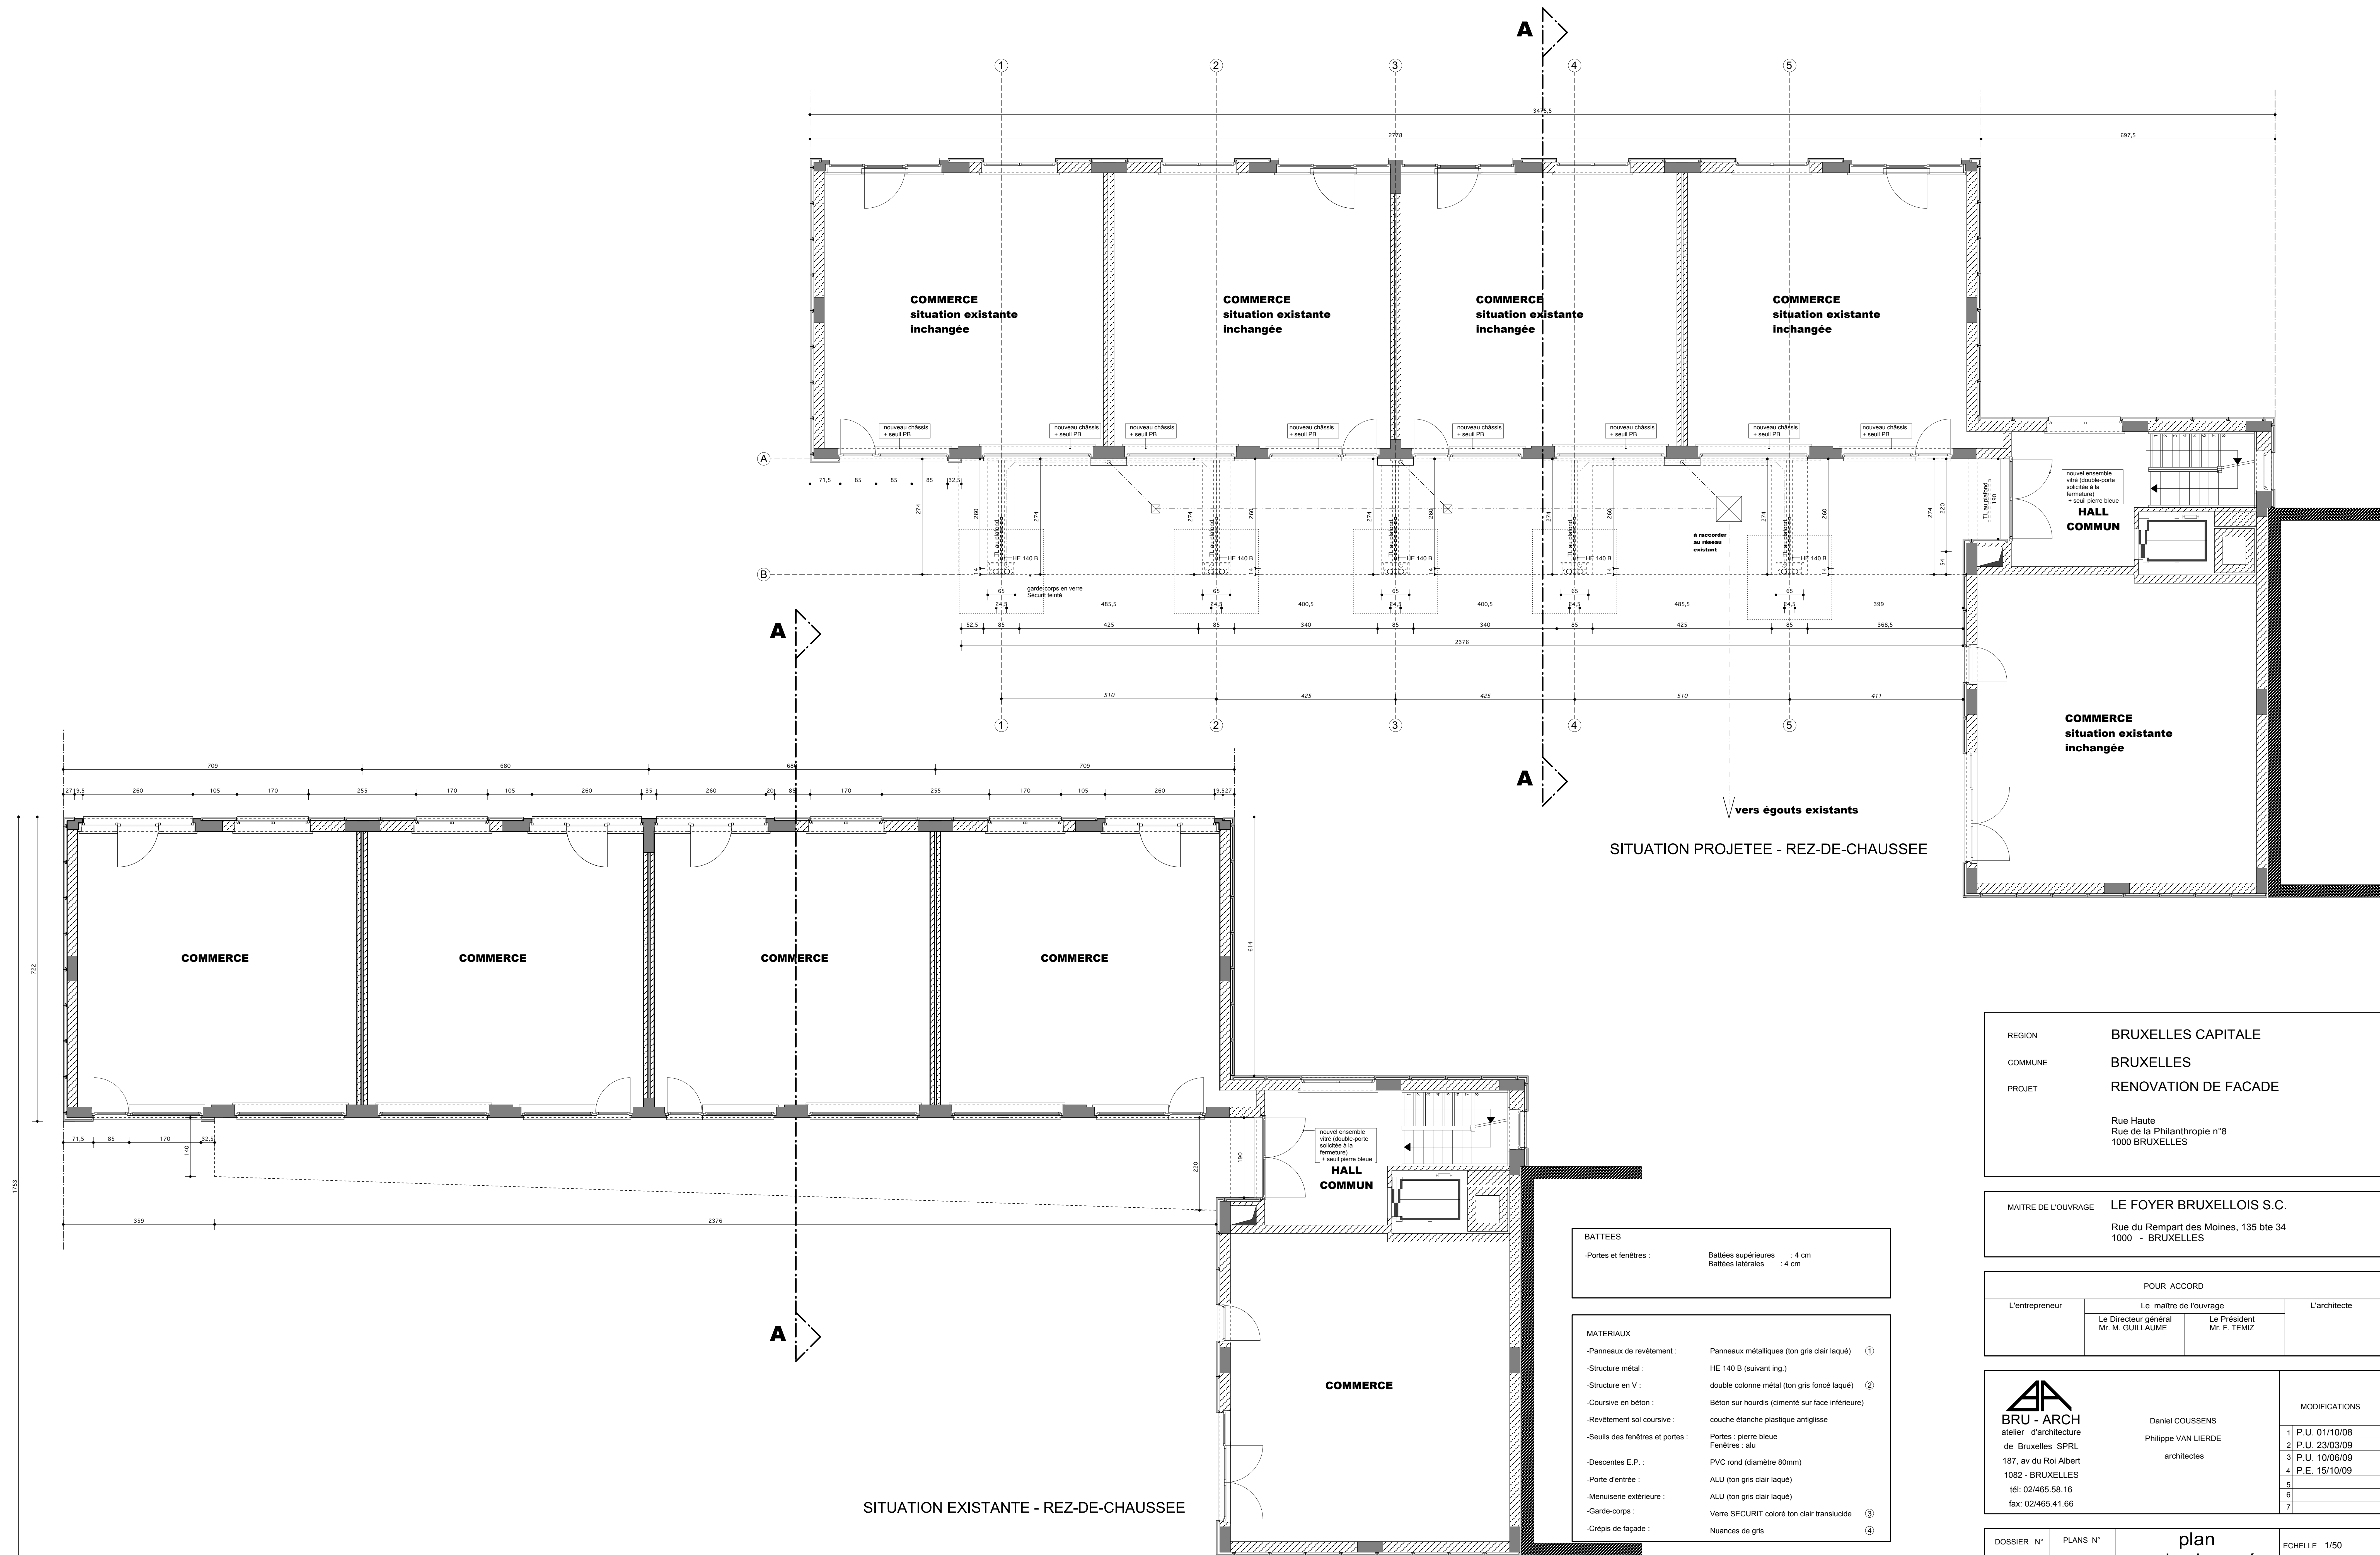


REGION	BRUXELLES CAPITALE
COMMUNE	BRUXELLES
PROJET	RENOVATION DE FACADE
	Rue Haute Rue de la Philanthropie n°8 1000 BRUXELLES

MAITRE DE L'OUVRAGE	LE FOYER BRUXELLOIS S.C.
	Rue du Rempart des Moines, 135 bte 34 1000 - BRUXELLES


POUR ACCORD			
L'entrepreneur	Le maître de l'ouvrage		L'architecte
	Le Directeur général Mr. M. GUILLAUME	Le Président Mr. F. TEMIZ	

 BRU - ARCH atelier d'architecture de Bruxelles SPRL 187, av du Roi Albert 1082 - BRUXELLES tél: 02/465.58.16 fax: 02/465.41.66	Daniel COUSSENS Philippe VAN LIERDE architectes		MODIFICATIONS
			1 P.U. 01/10/08
			2 P.U. 23/03/09
			3 P.U. 10/06/09
			4 P.E. 15/10/09
			5
			6
		7	

DOSSIER N°	PLANS N°	plan rez-de-chaussée existant / projeté	ECHELLE 1/50 DATE 15/09/08
541	2/8		

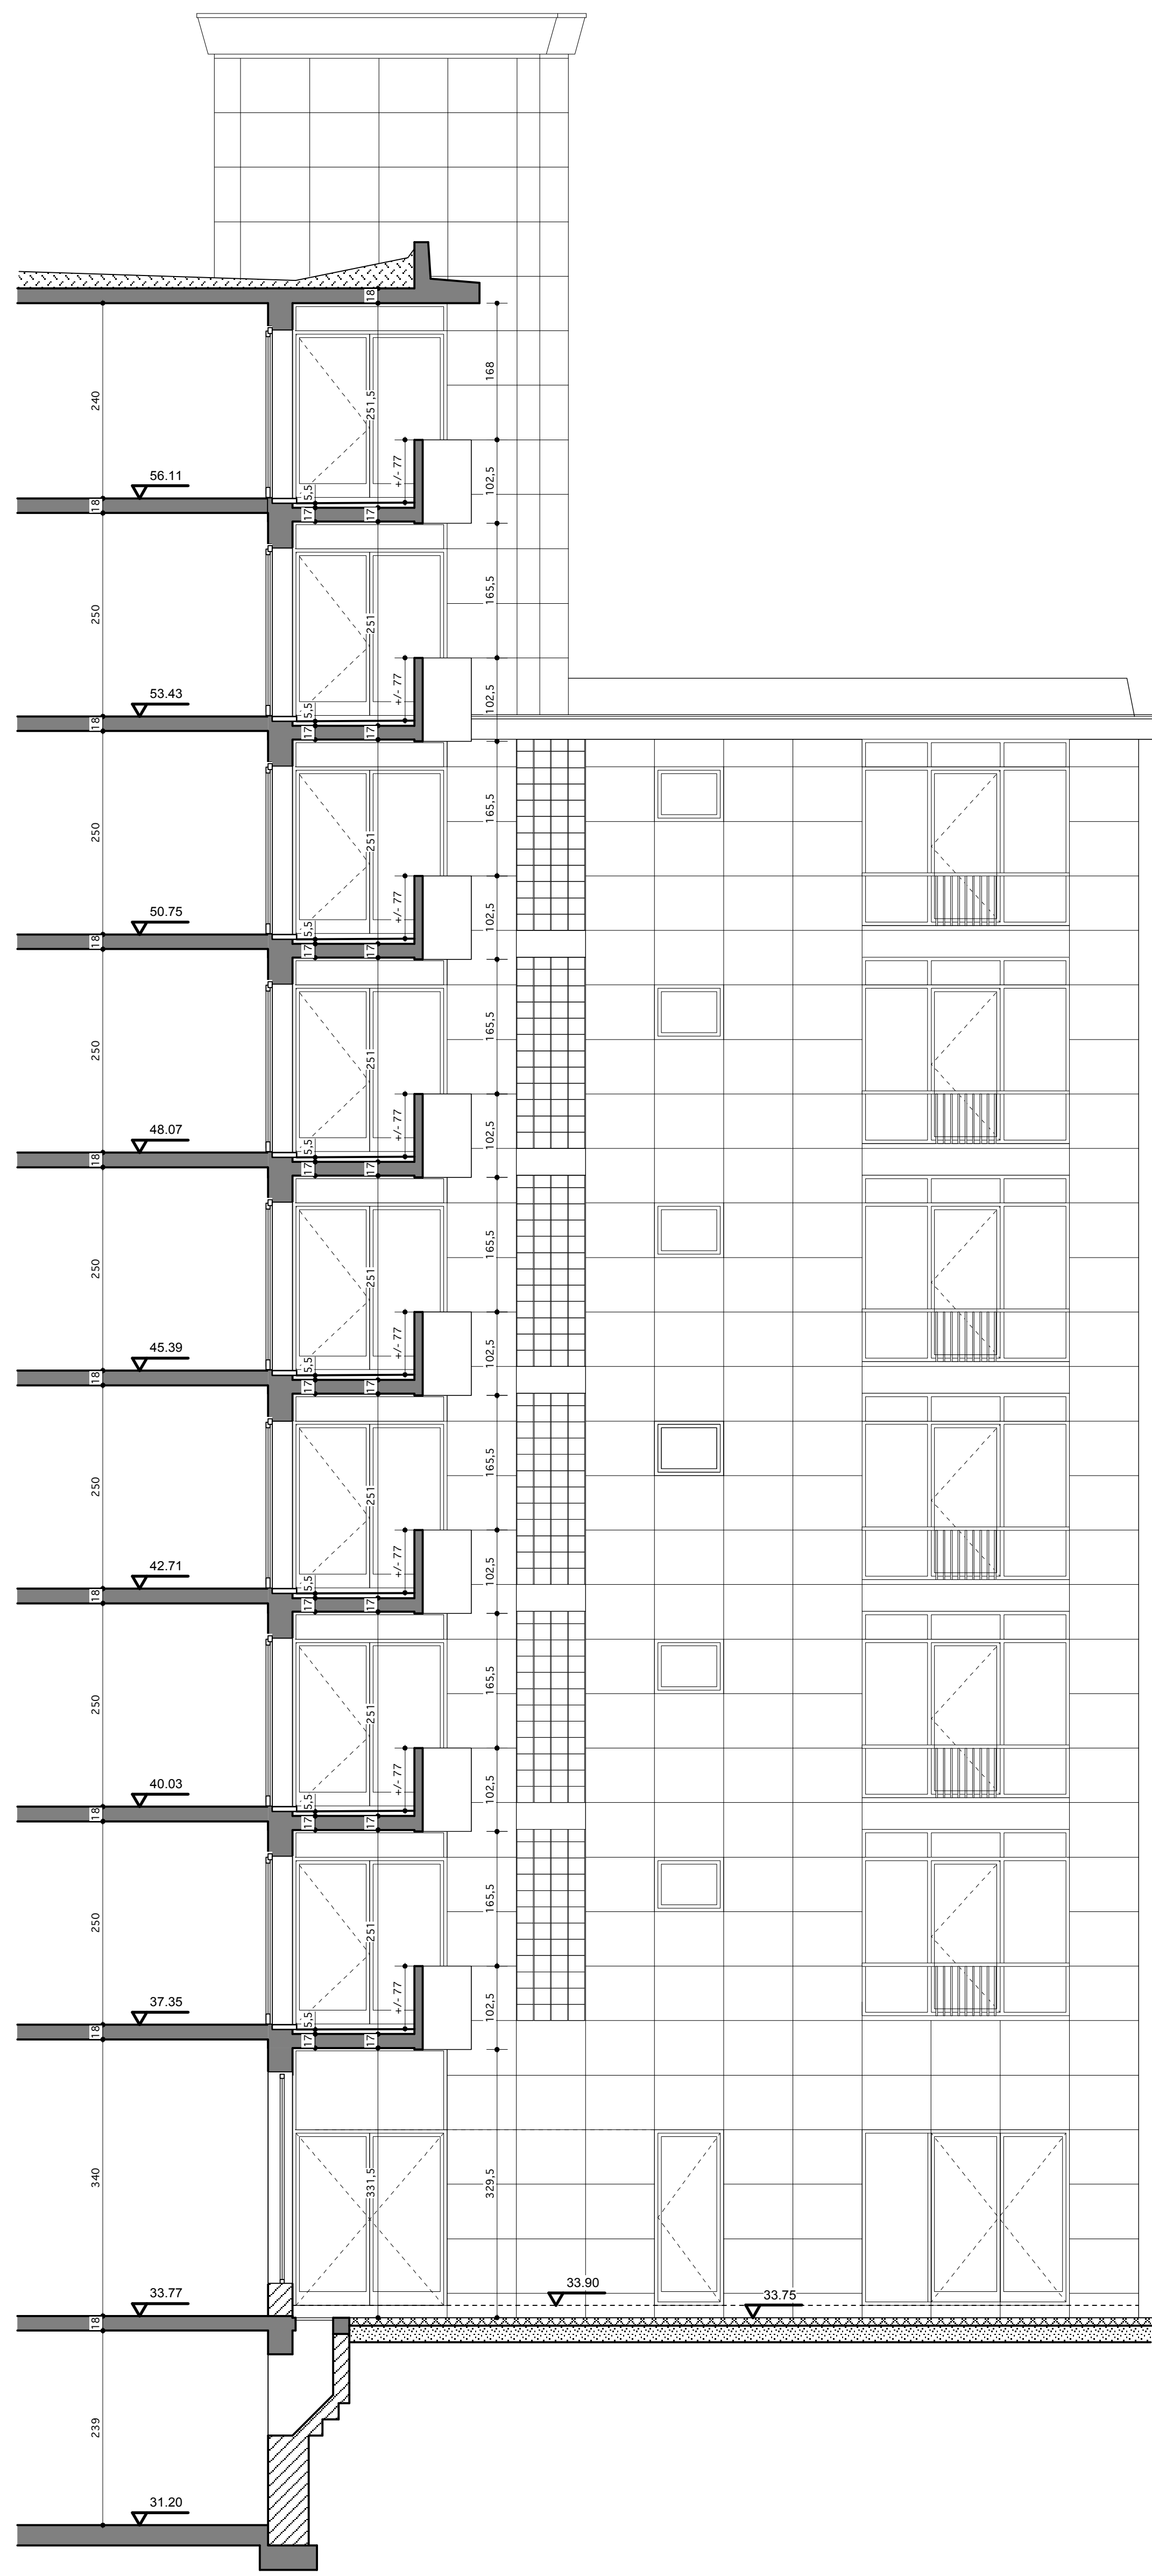

SITUATION EXISTANTE
COUPE AA

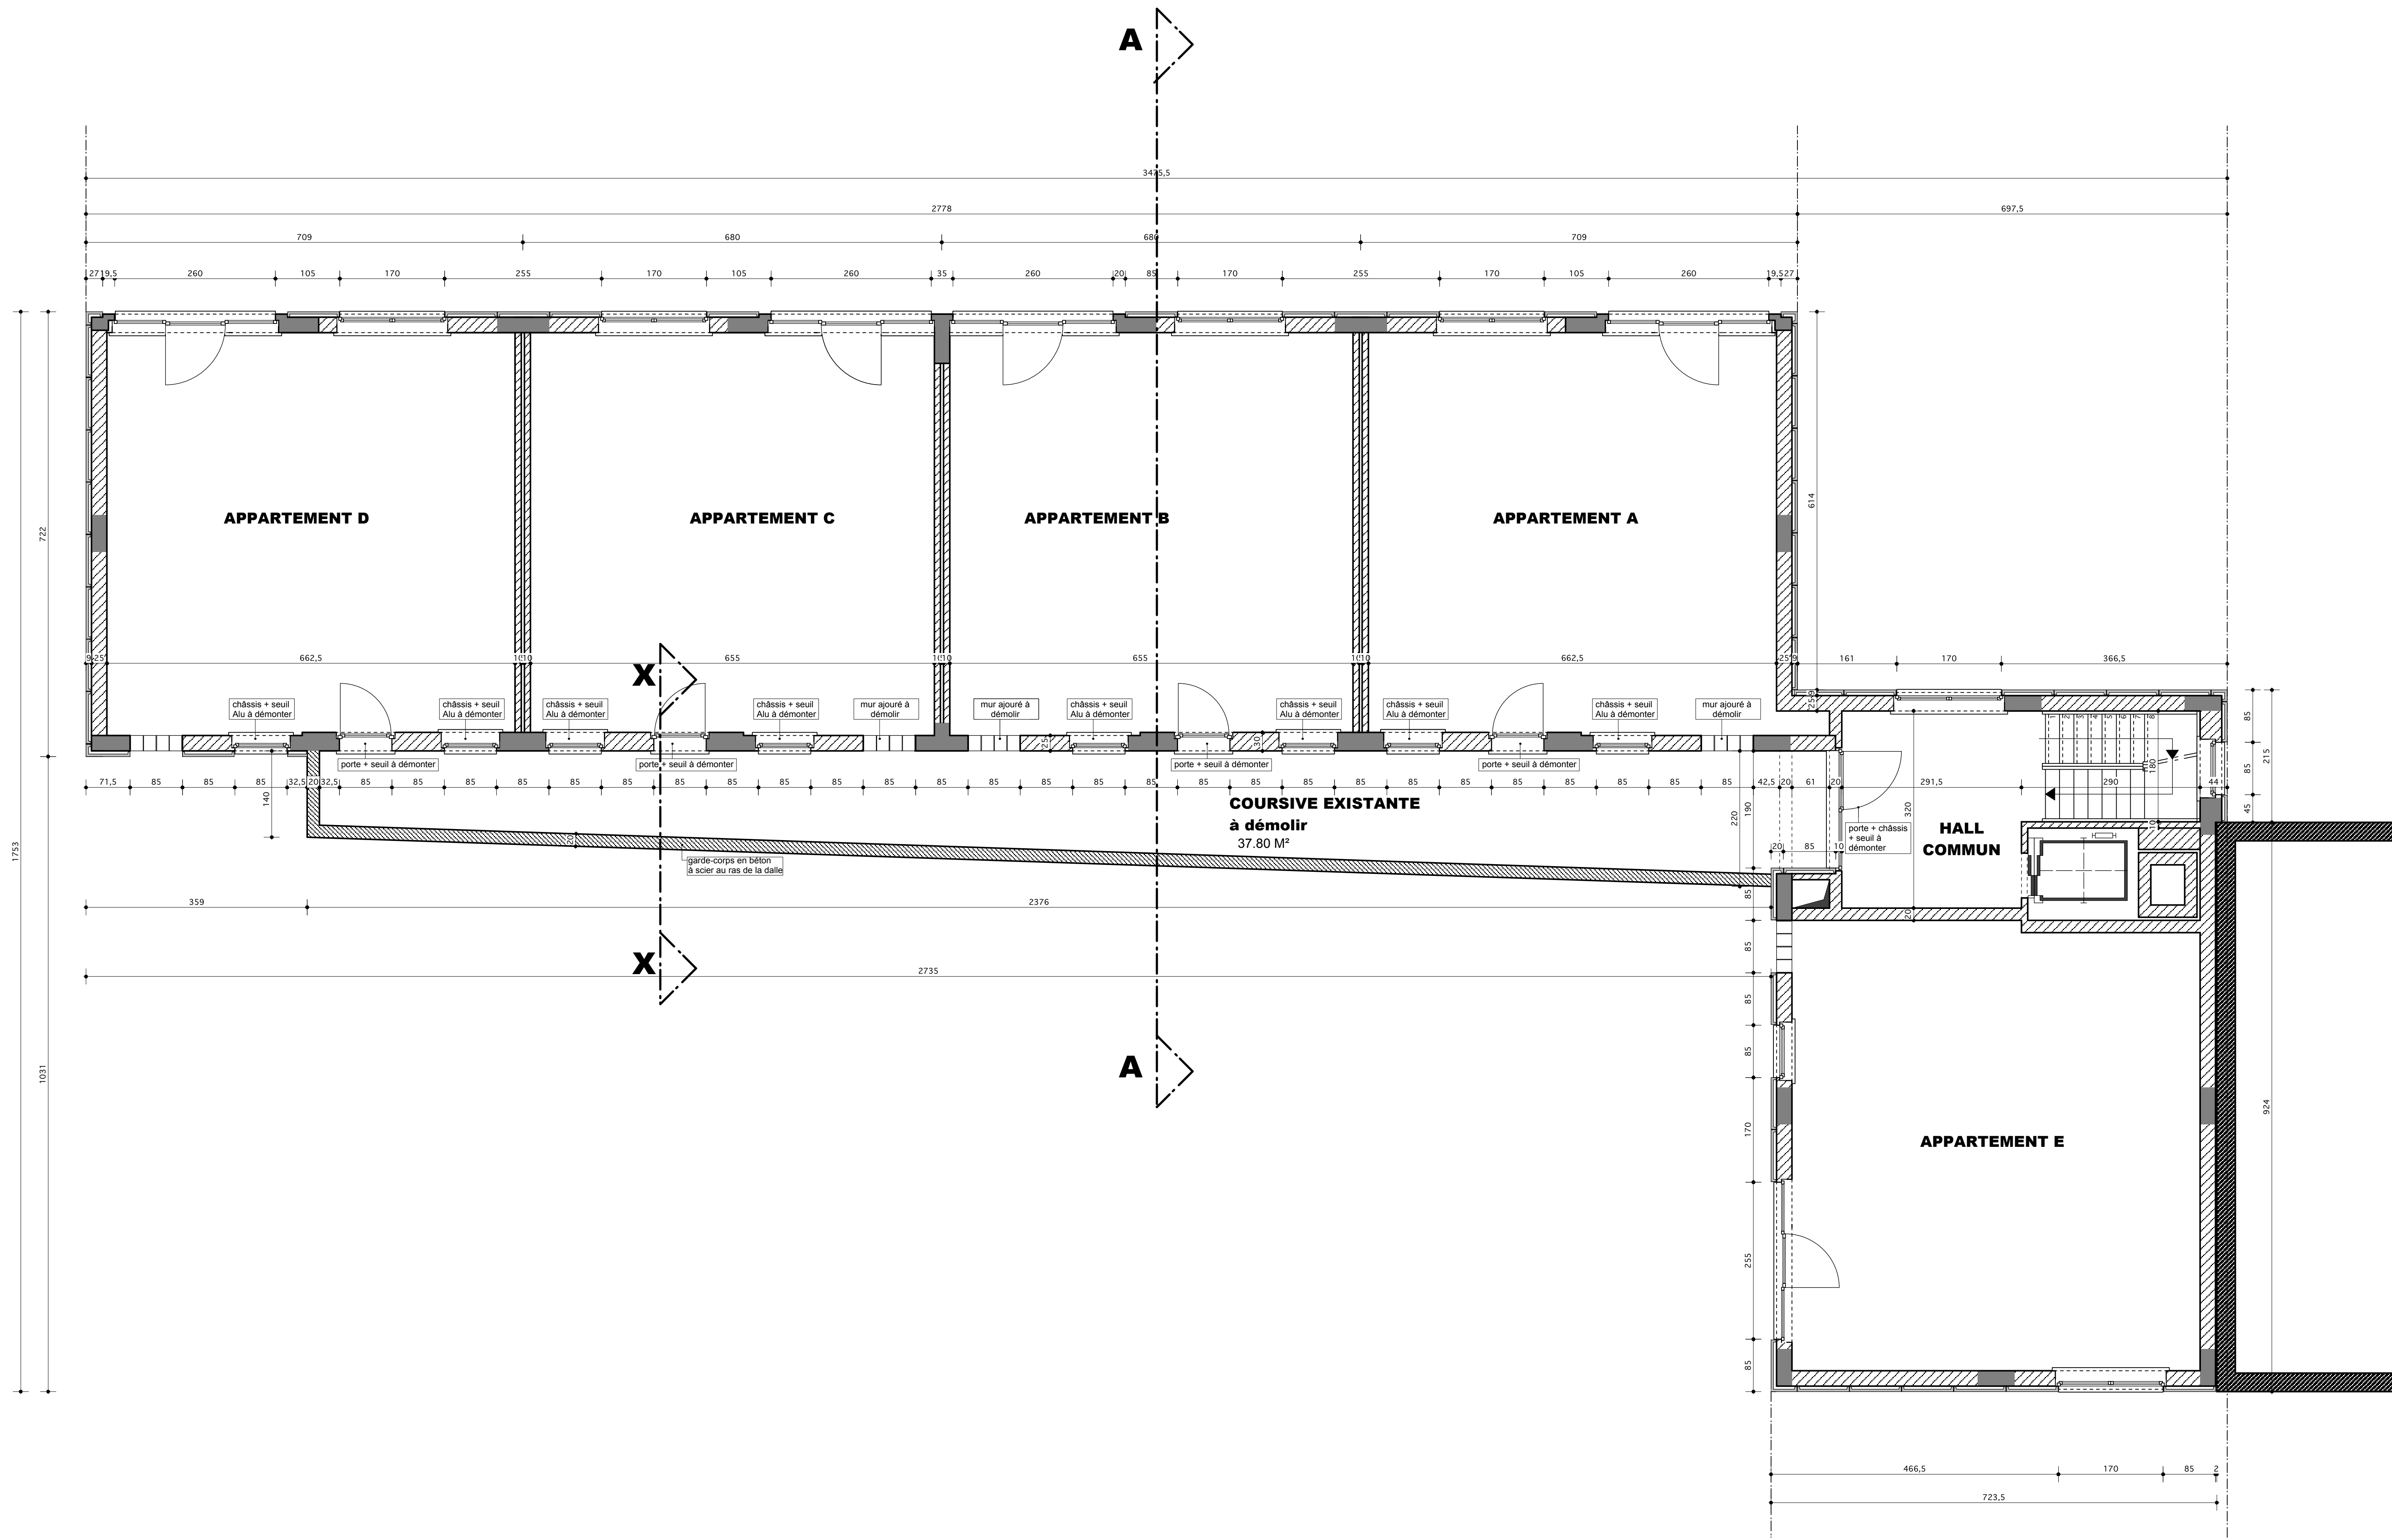

SITUATION EXISTANTE - ETAGE TYPE

BATEES		
-Portes et fenêtres :	Bâtiées supérieures	: 4 cm
	Bâtiées latérales	: 4 cm

MATERIAUX	
-Panneaux de revêtement :	Panneaux métalliques (ton gris clair laqué) ①
-Structure métal :	HE 140 B (suivant ing.)
-Structure en V :	double colonne métal (ton gris foncé laqué) ②
-Coursive en béton :	Béton sur hourdis (cimenté sur face inférieure)
-Revêtement sol coursive :	couche étanche plastique antillisse
-Seuils des fenêtres et portes :	Portes : pierre bleue Fenêtres : alu
-Descentes E.P. :	PVC rond (diamètre 80mm)
-Porte d'entrée :	ALU (ton gris clair laqué)
-Menuiserie extérieure :	ALU (ton gris clair laqué)
-Garde-corps :	Verre SECURIT coloré ton clair translucide ③
-Crépis de façade :	Nuances de gris ④


REGION	BRUXELLES CAPITALE
COMMUNE	BRUXELLES
PROJET	RENOVATION DE FACADE
Rue Haute Rue de la Philanthropie n°8 1000 BRUXELLES	

MAITRE DE L'OUVRAGE	LE FOYER BRUXELLOIS S.C.
Rue du Rempart des Moines, 135 bte 34 1000 - BRUXELLES	

POUR ACCORD			
L'entrepreneur	Le maître de l'ouvrage		L'architecte
	Le Directeur général Mr. M. GUILLAUME	Le Président Mr. F. TEMIZ	

 BRU - ARCH atelier d'architecture de Bruxelles SPRL 187, av du Roi Albert 1082 - BRUXELLES tél: 02/465.58.16 fax: 02/465.41.66	Daniel COUSSENS Philippe VAN LIERDE architectes		MODIFICATIONS
			1 P.U. 01/10/08
			2 P.U. 23/03/09
			3 P.U. 10/06/09
			4 P.E. 15/10/09
			5
			6
		7	

DOSSIER N°	PLANS N°	plan et coupe étage type existant	ECHELLE	1/50
541	3/8		DATE	15/09/08

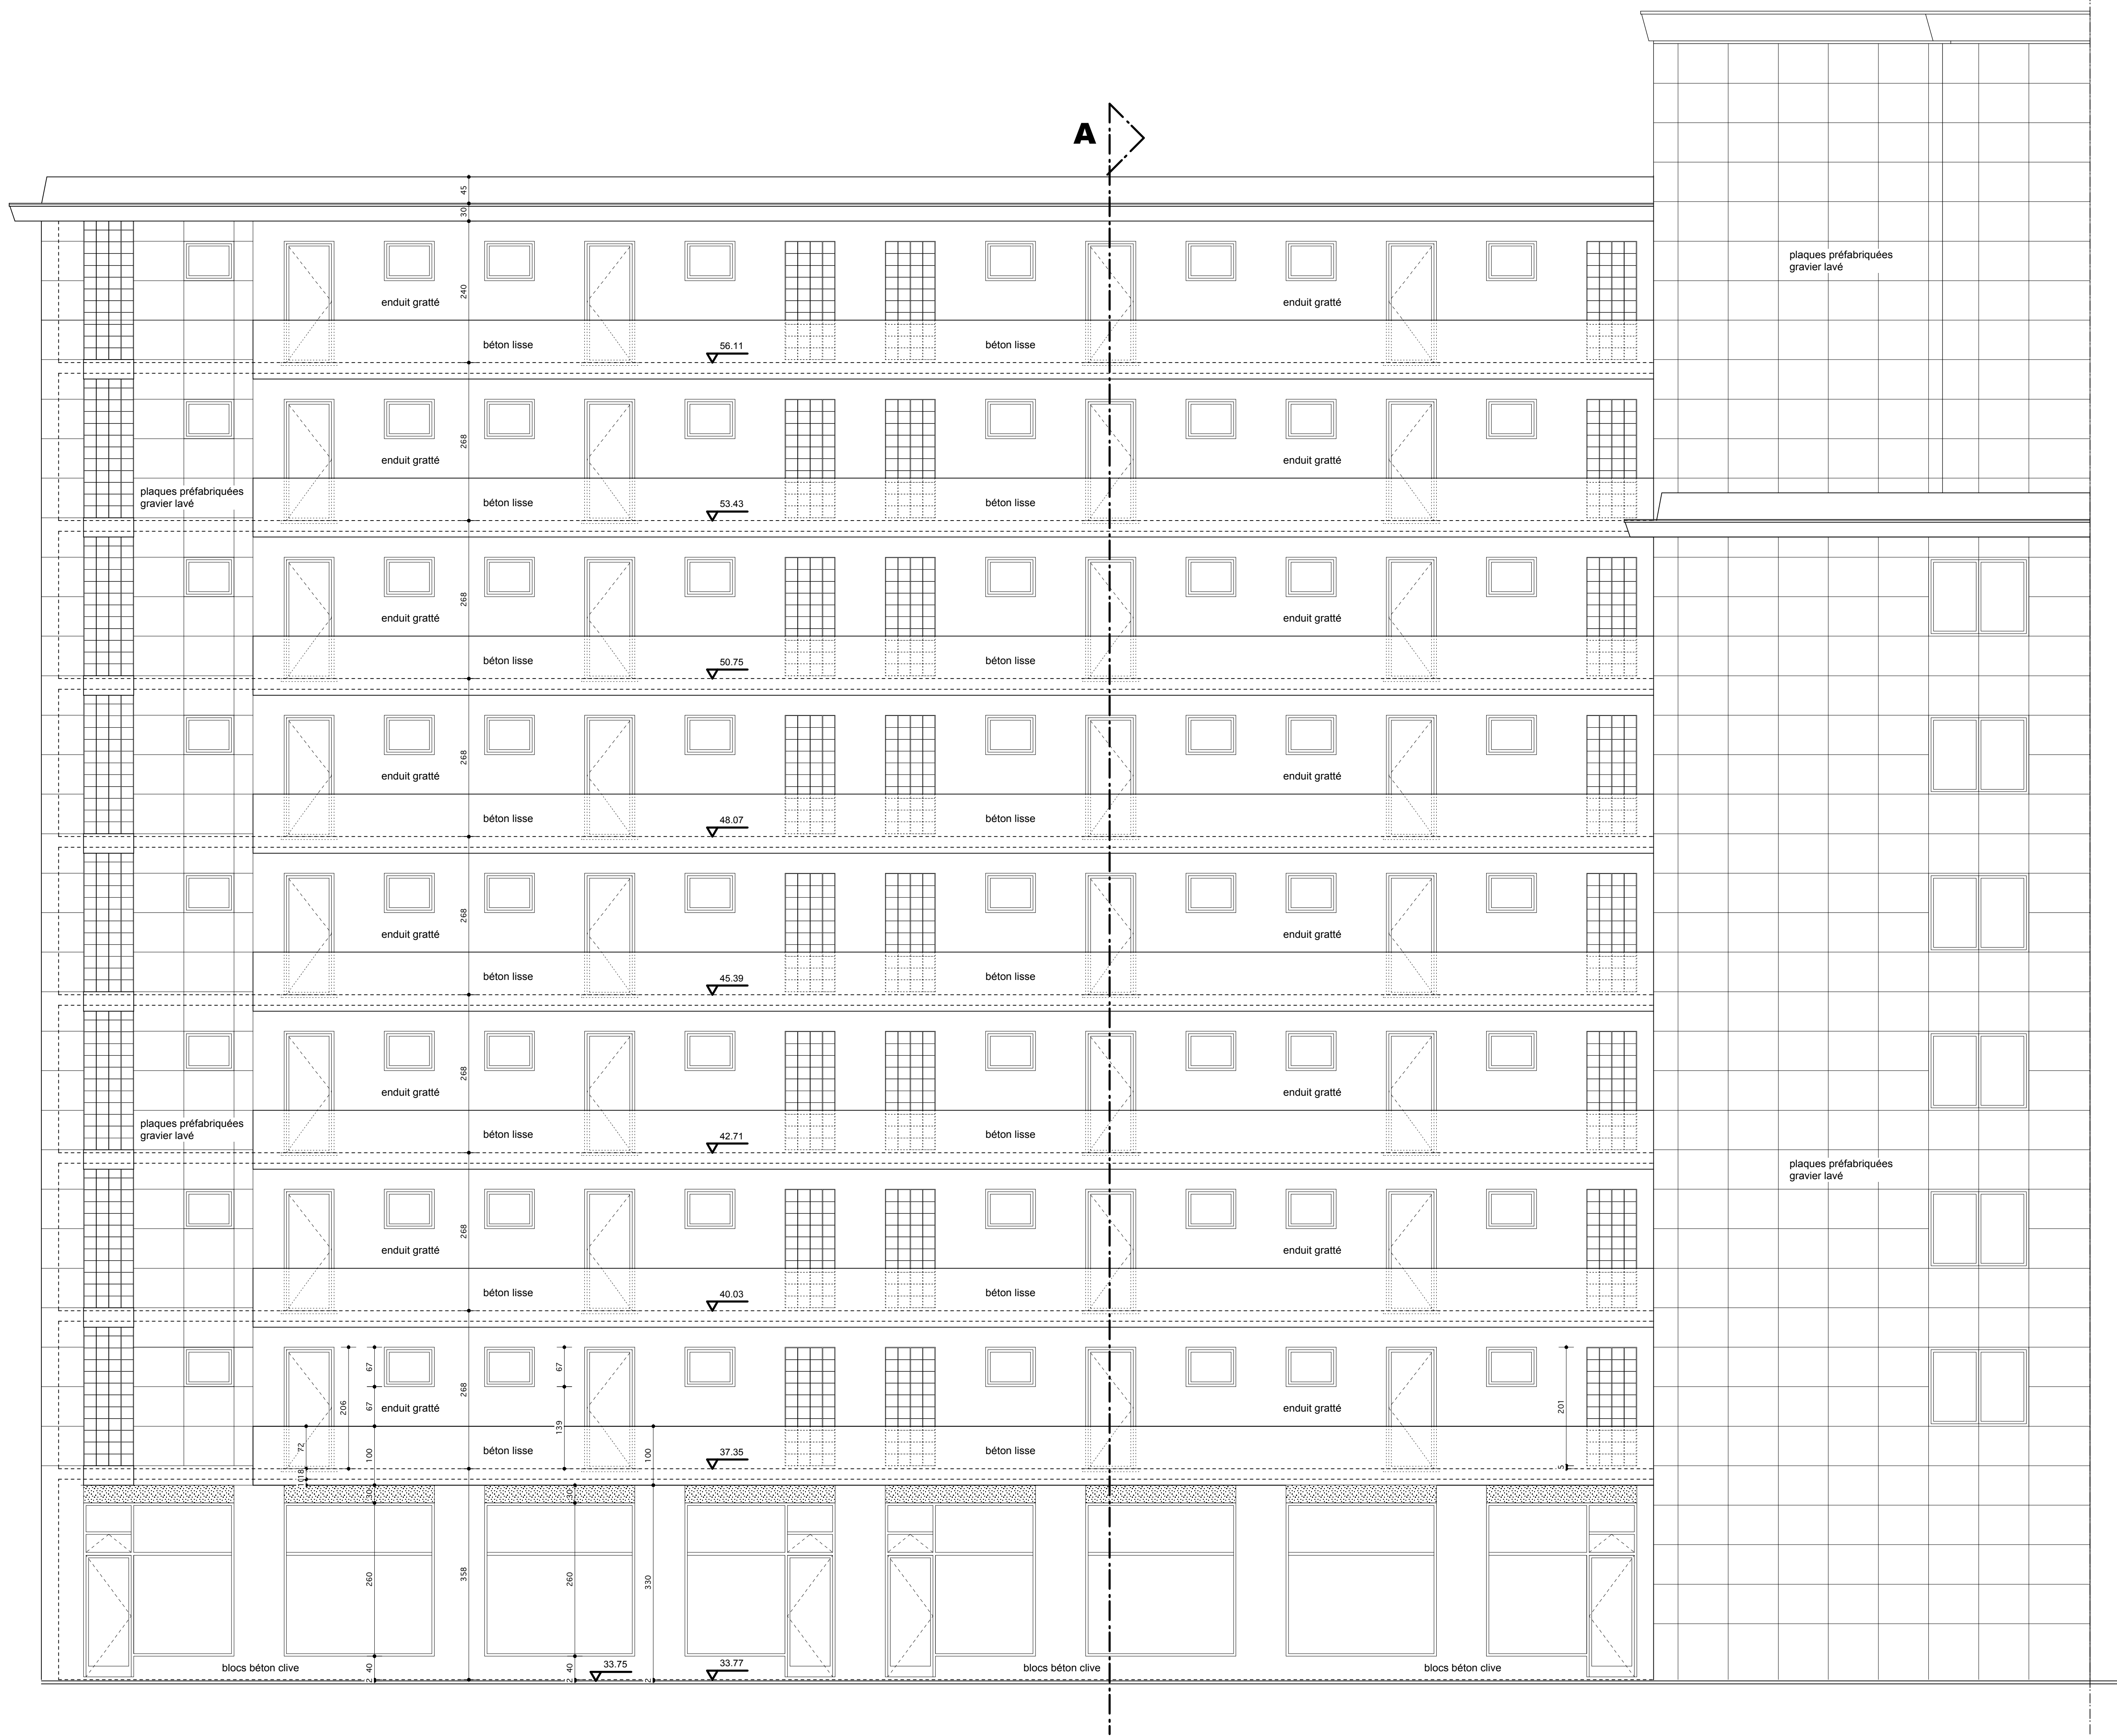

SITUATION EXISTANTE - FACADE AVANT

BATTÉES		
-Portes et fenêtres :	Battées supérieures	: 4 cm
	Battées latérales	: 4 cm

MATERIAUX	
-Panneaux de revêtement :	Panneaux métalliques (ton gris clair laqué) ①
-Structure métal :	HE 140 B (suivant ing.)
-Structure en V :	double colonne métal (ton gris foncé laqué) ②
-Coursive en béton :	Béton sur hourdis (cimenté sur face inférieure)
-Revêtement sol coursive :	couche étanche plastique antillisse
-Seuils des fenêtres et portes :	Portes : pierre bleue Fenêtres : alu
-Descentes E.P. :	PVC rond (diamètre 80mm)
-Porte d'entrée :	ALU (ton gris clair laqué)
-Menuiserie extérieure :	ALU (ton gris clair laqué)
-Garde-corps :	Verre SECURIT coloré ton clair translucide ③
-Crépis de façade :	Nuances de gris ④


REGION	BRUXELLES CAPITALE
COMMUNE	BRUXELLES
PROJET	RENOVATION DE FACADE
	Rue Haute Rue de la Philanthropie n°8 1000 BRUXELLES

MAITRE DE L'OUVRAGE	LE FOYER BRUXELLOIS S.C.
	Rue du Rempart des Moines, 135 bte 34 1000 - BRUXELLES


POUR ACCORD			
L'entrepreneur	Le maître de l'ouvrage		L'architecte
	Le Directeur général Mr. M. GUILLAUME	Le Président Mr. F. TEMIZ	

 BRU - ARCH atelier d'architecture de Bruxelles SPRL 187, av du Roi Albert 1082 - BRUXELLES tél: 02/465.58.16 fax: 02/465.41.66	Daniel COUSSENS Philippe VAN LIERDE architectes	MODIFICATIONS
		1 P.U. 01/10/08
		2 P.U. 23/03/09
		3 P.U. 10/06/09
		4 P.E. 15/10/09
		5
		6
		7

DOSSIER N°	PLANS N°	façade principale existante	ECHELLE	1/50
541	4/8		DATE	15/09/08

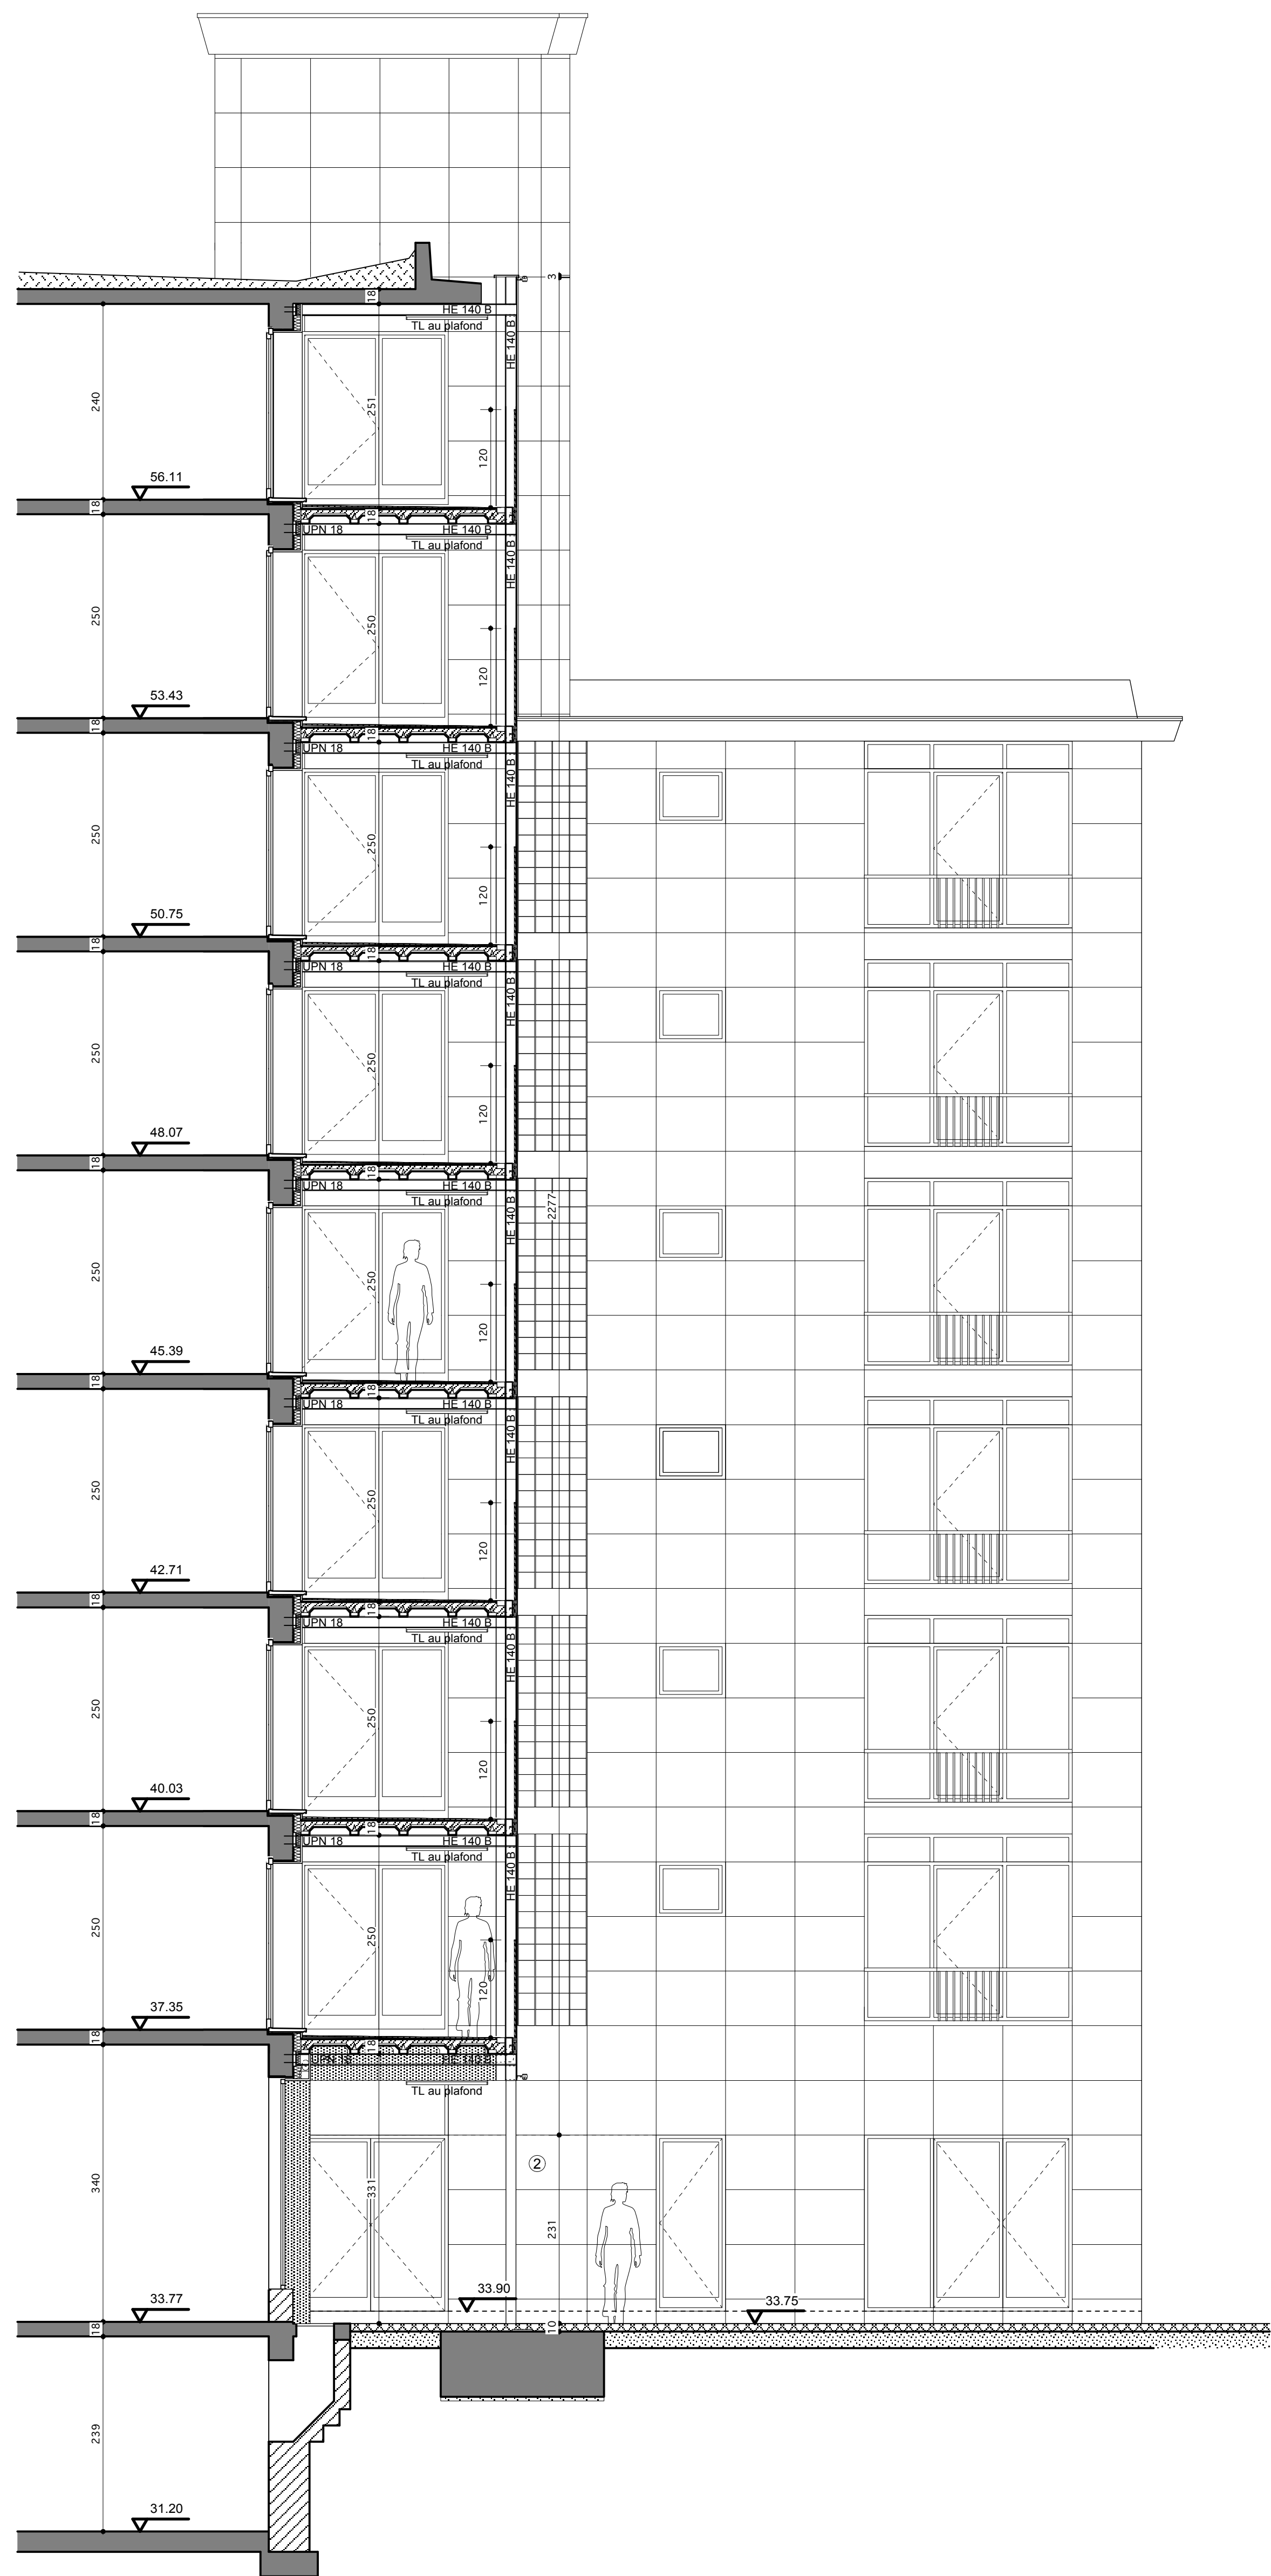

SITUATION PROJETEE
COUPE AA

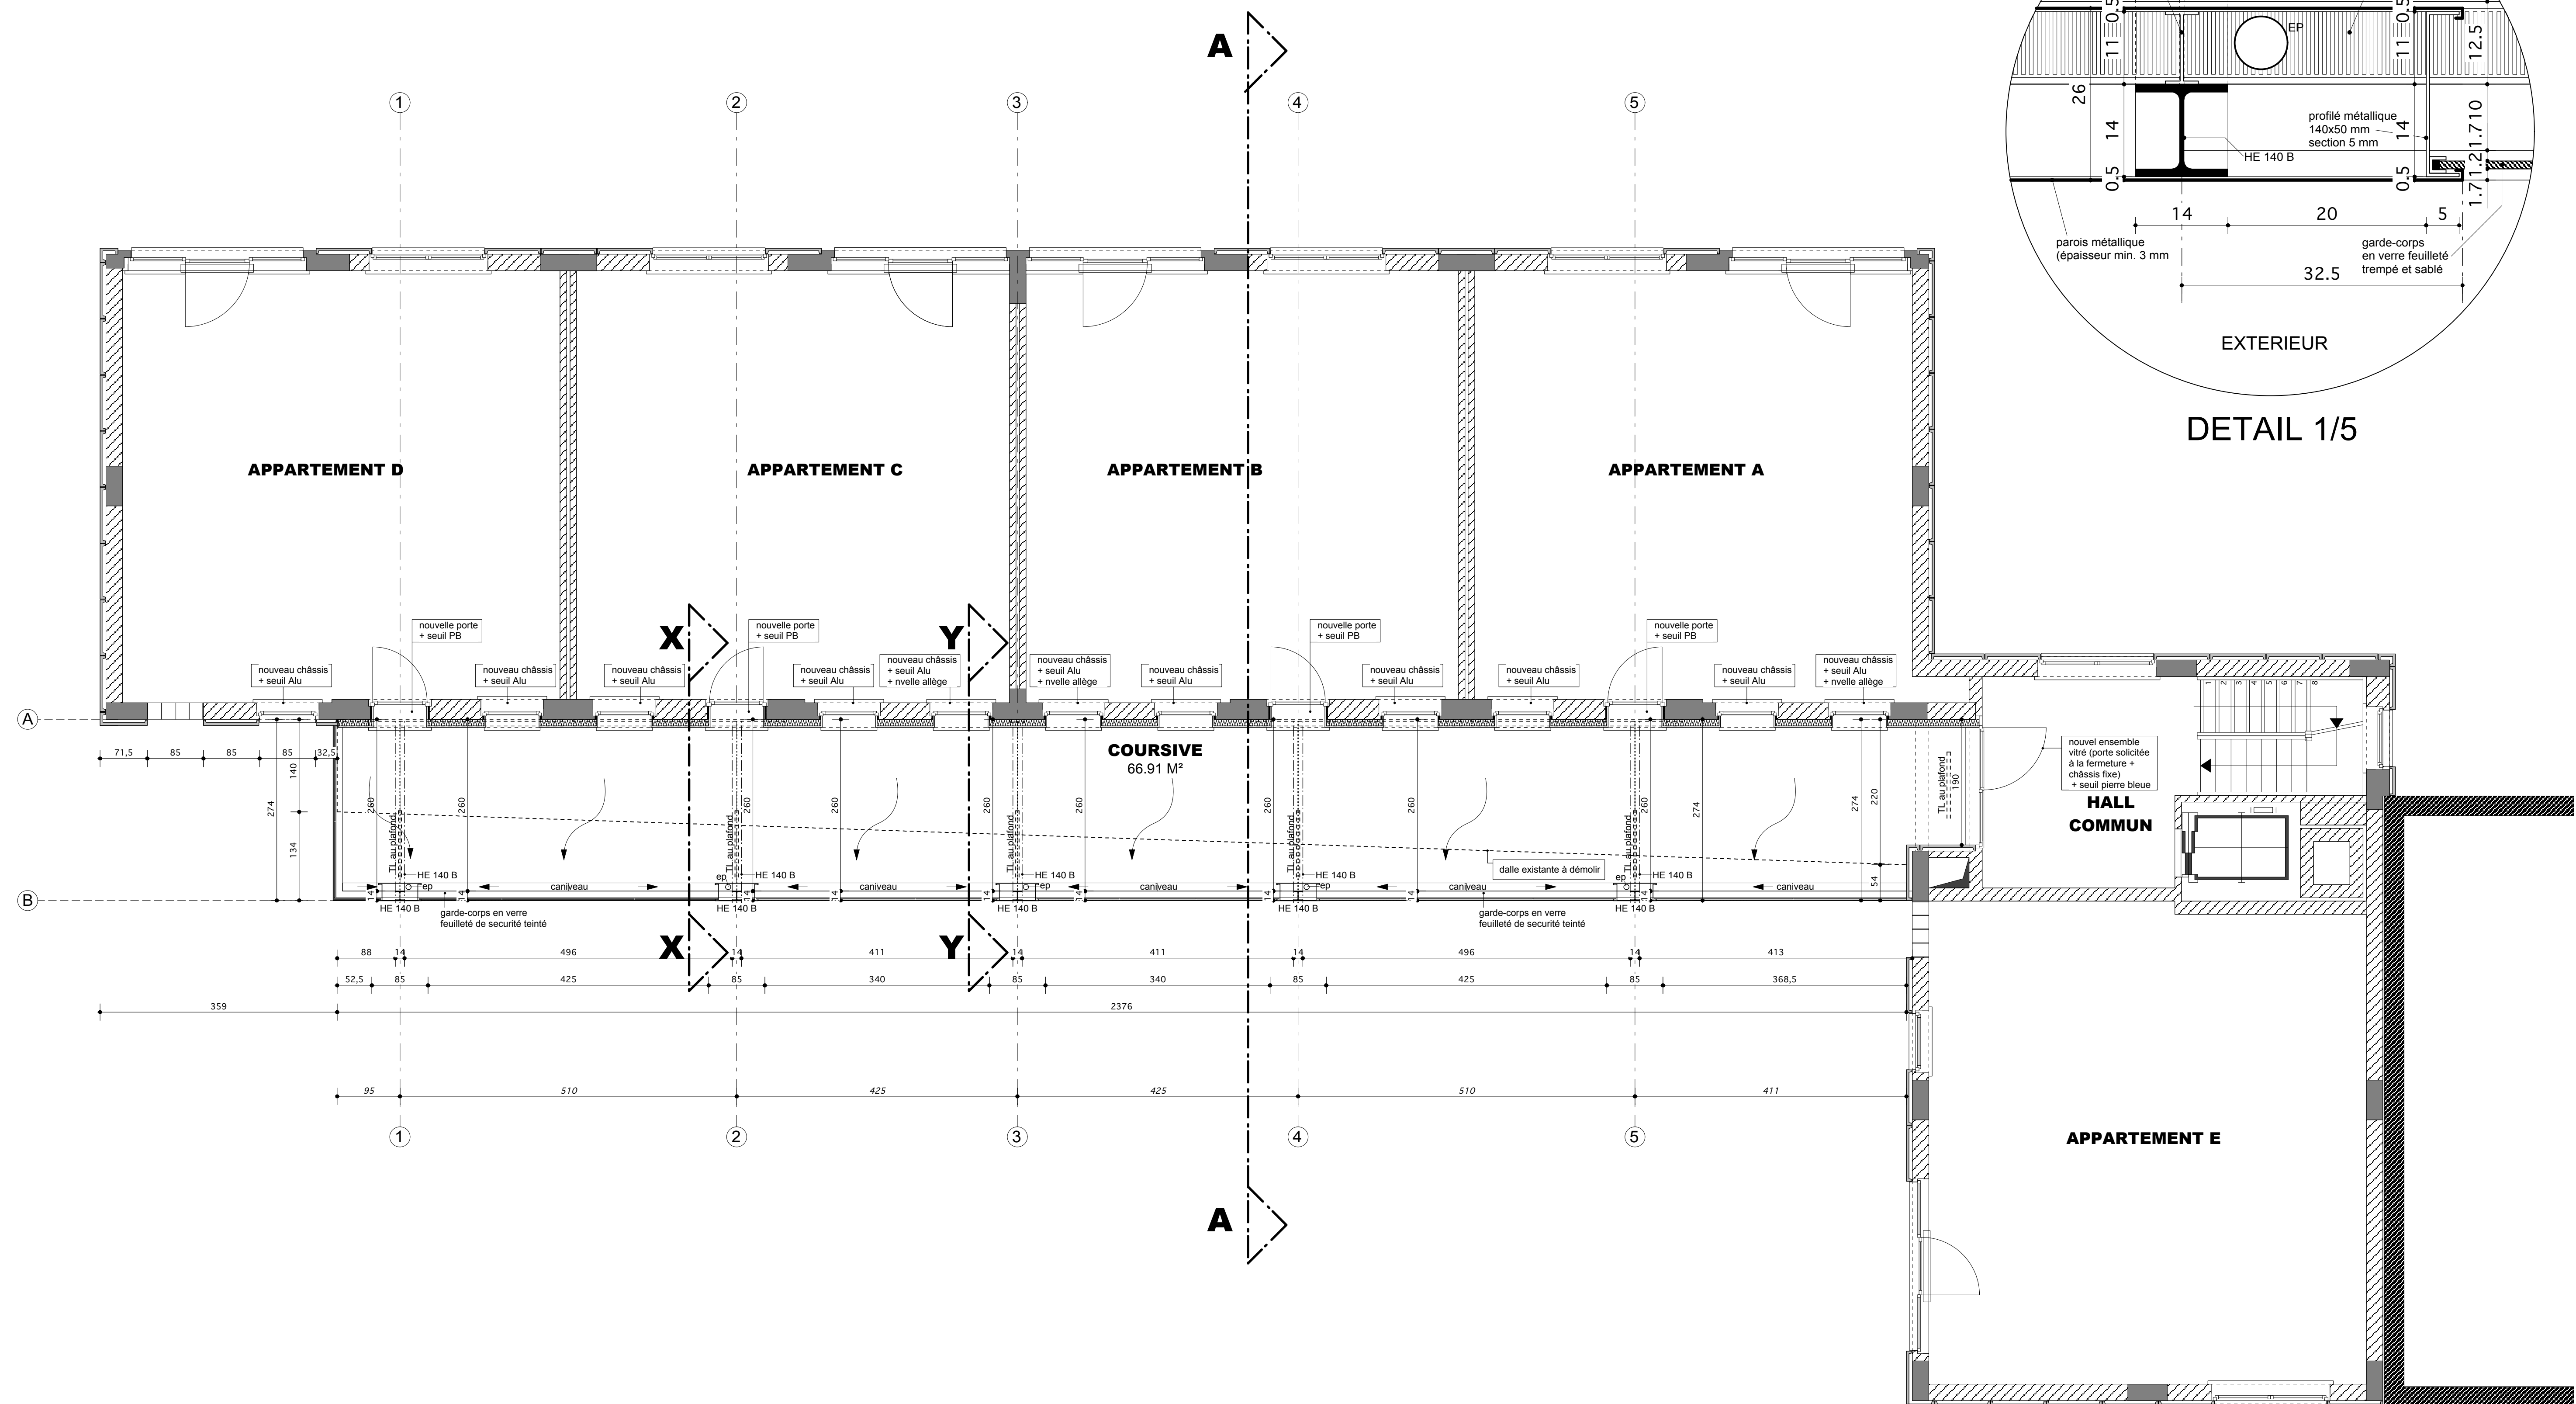

SITUATION PROJETEE - ETAGE TYPE

BÂTIMENTS		
Portes et fenêtres :	Bâtiments supérieures	: 4 cm
	Bâtiments latérales	: 4 cm

MATERIAUX	
-Panneaux de revêtement :	Panneaux métalliques (ton gris clair laqué) ①
-Structure métal :	HE 140 B (suivant ing.)
-Structure en V :	double colonne métal (ton gris foncé laqué) ②
-Coursive en béton :	Béton sur hourdis (cimenté sur face inférieure)
-Revêtement sol coursive :	couche étanche plastique antillisse
-Seuils des fenêtres et portes :	Portes : pierre bleue Fenêtres : alu
-Descentes E.P. :	PVC rond (diamètre 80mm)
-Porte d'entrée :	ALU (ton gris clair laqué)
-Menuiserie extérieure :	ALU (ton gris clair laqué)
-Garde-corps :	Verre SECURIT coloré ton clair translucide ③
-Crépis de façade :	Nuances de gris ④


REGION	BRUXELLES CAPITALE
COMMUNE	BRUXELLES
PROJET	RENOVATION DE FACADE
Rue Haute Rue de la Philanthropie n°8 1000 BRUXELLES	

MAITRE DE L'OUVRAGE	LE FOYER BRUXELLOIS S.C.
Rue du Rempart des Moines, 135 bte 34 1000 - BRUXELLES	

POUR ACCORD			
L'entrepreneur	Le maître de l'ouvrage		L'architecte
	Le Directeur général Mr. M. GUILLAUME	Le Président Mr. F. TEMIZ	

 BRU - ARCH atelier d'architecture de Bruxelles SPRL 187, av du Roi Albert 1082 - BRUXELLES tél: 02/465.58.16 fax: 02/465.41.66	Daniel COUSSENS Philippe VAN LIERDE architectes		MODIFICATIONS
	1	P. U. 01/10/08	
	2	P. U. 23/03/09	
	3	P. U. 10/06/09	
	4	P. E. 15/10/09	
	5		
	6		
	7		

DOSSIER N°	PLANS N°	plan et coupe étage type projeté	ECHELLE
541	5/8		1/50
		DATE	15/09/08

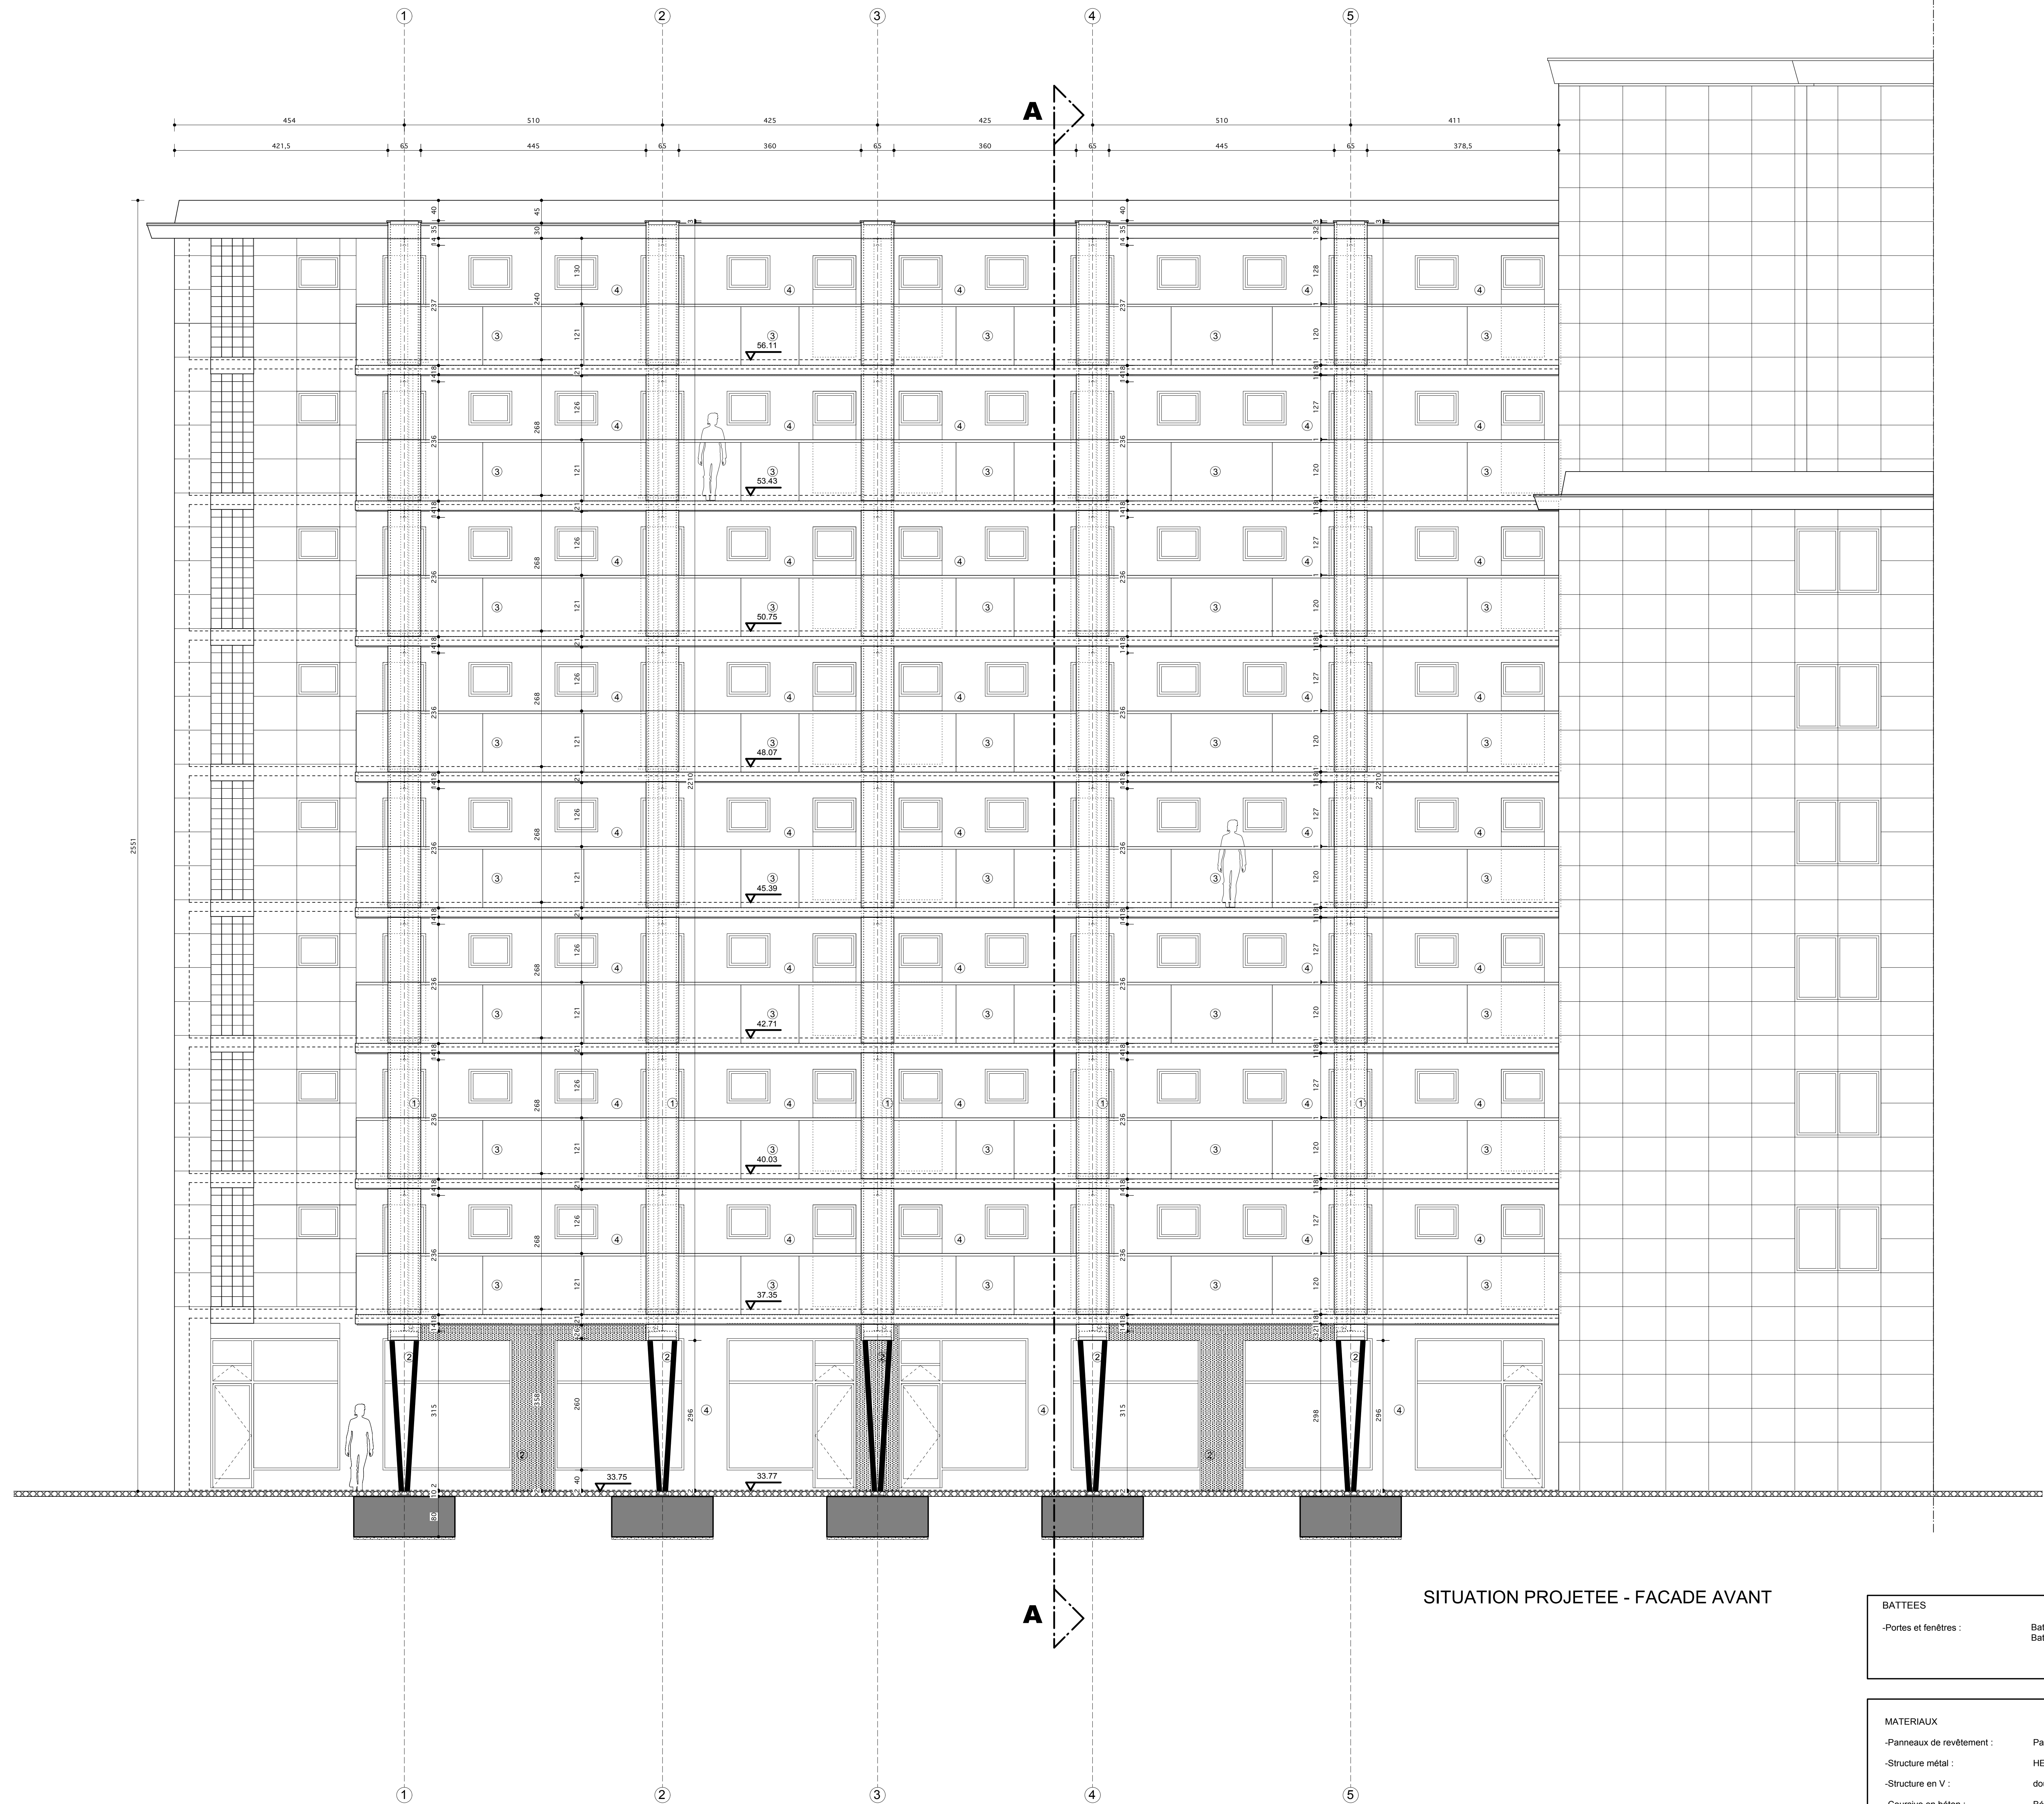

SITUATION PROJETEE - FACADE AVANT

BATTÉES		
-Portes et fenêtres :	Battées supérieures	: 4 cm
	Battées latérales	: 4 cm

MATERIAUX	
-Panneaux de revêtement :	Panneaux métalliques (ton gris clair laqué) ①
-Structure métal :	HE 140 B (suivant ing.)
-Structure en V :	double colonne métal (ton gris foncé laqué) ②
-Coursive en béton :	Béton sur hourdis (cimenté sur face inférieure)
-Revêtement sol coursive :	couche étanche plastique antillisse
-Seuils des fenêtres et portes :	Portes : pierre bleue Fenêtres : alu
-Descentes E.P. :	PVC rond (diamètre 80mm)
-Porte d'entrée :	ALU (ton gris clair laqué)
-Menuiserie extérieure :	ALU (ton gris clair laqué)
-Garde-corps :	Verre SECURIT coloré ton clair translucide ③
-Crépis de façade :	Nuances de gris ④


REGION	BRUXELLES CAPITALE
COMMUNE	BRUXELLES
PROJET	RENOVATION DE FACADE
	Rue Haute Rue de la Philanthropie n°8 1000 BRUXELLES

MAITRE DE L'OUVRAGE	LE FOYER BRUXELLOIS S.C.
	Rue du Rempart des Moines, 135 bte 34 1000 - BRUXELLES

POUR ACCORD			
L'entrepreneur	Le maître de l'ouvrage		L'architecte
	Le Directeur général Mr. M. GUILLAUME	Le Président Mr. F. TEMIZ	

 BRU - ARCH atelier d'architecture de Bruxelles SPRL 187, av du Roi Albert 1082 - BRUXELLES tél: 02/465.58.16 fax: 02/465.41.66	Daniel COUSSENS Philippe VAN LIERDE architectes		MODIFICATIONS
			1 P.U. 01/10/08
			2 P.U. 23/03/09
			3 P.U. 10/06/09
			4 P.E. 15/10/09
			5
			6

DOSSIER N°	PLANS N°	façade principale projetée	ECHELLE
541	6/8		1/50
			DATE
			15/09/08

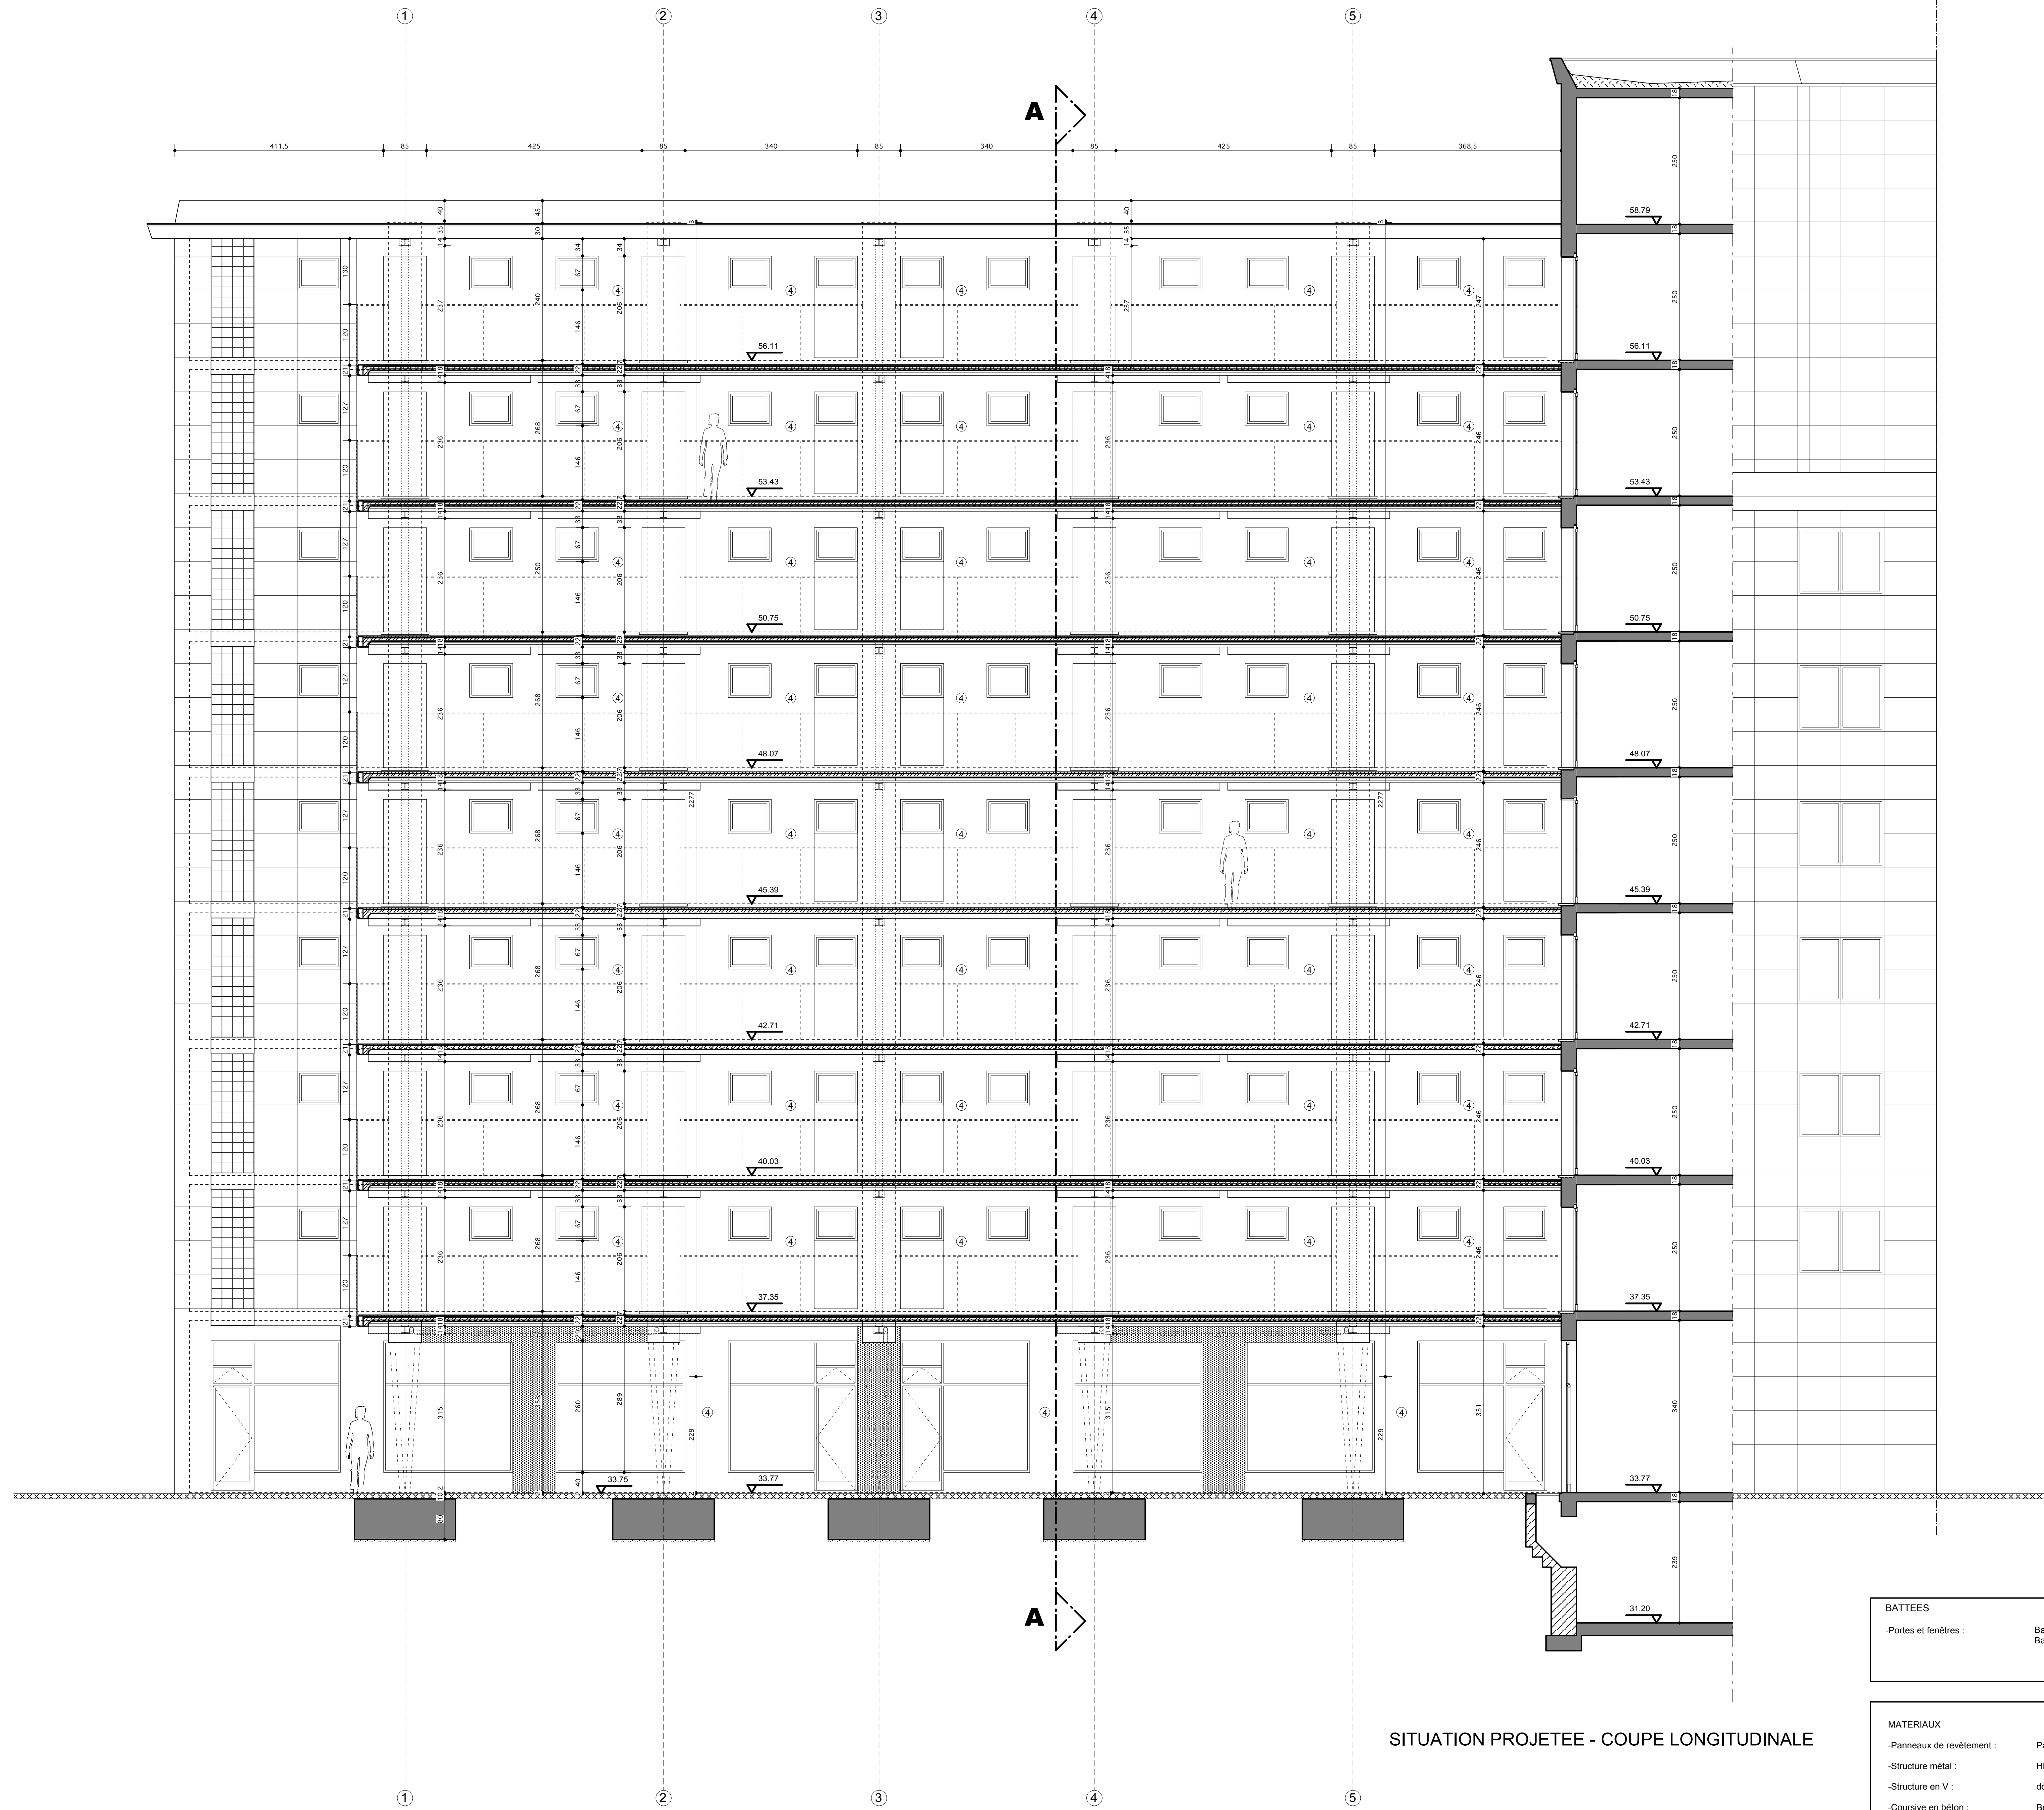

SITUATION PROJETEE - COUPE LONGITUDINALE

BATTÉES		
-Portes et fenêtres :	Battées supérieures	: 4 cm
	Battées latérales	: 4 cm

MATERIAUX	
-Panneaux de revêtement :	Panneaux métalliques (ton gris clair laqué) ①
-Structure métal :	HE 140 B (suivant ing.)
-Structure en V :	double colonne métal (ton gris foncé laqué) ②
-Coursive en béton :	Béton sur hourdis (cimenté sur face inférieure)
-Revêtement sol coursive :	couche étanche plastique antillisse
-Seuils des fenêtres et portes :	Portes : pierre bleue Fenêtres : alu
-Descentes E.P. :	PVC rond (diamètre 80mm)
-Porte d'entrée :	ALU (ton gris clair laqué)
-Menuiserie extérieure :	ALU (ton gris clair laqué)
-Garde-corps :	Verre SECURIT coloré ton clair translucide ③
-Crépis de façade :	Nuances de gris ④


REGION	BRUXELLES CAPITALE
COMMUNE	BRUXELLES
PROJET	RENOVATION DE FACADE
	Rue Haute Rue de la Philanthropie n°8 1000 BRUXELLES

MAITRE DE L'OUVRAGE	LE FOYER BRUXELLOIS S.C.
	Rue du Rempart des Moines, 135 bte 34 1000 - BRUXELLES


POUR ACCORD			
L'entrepreneur	Le maître de l'ouvrage		L'architecte
	Le Directeur général Mr. M. GUILLAUME	Le Président Mr. F. TEMIZ	

 BRU - ARCH atelier d'architecture de Bruxelles SPRL 187, av du Roi Albert 1082 - BRUXELLES tél: 02/465.58.16 fax: 02/465.41.66	Daniel COUSSENS Philippe VAN LIERDE architectes		MODIFICATIONS
			1 P. 01/10/08
			2 P. 23/03/09
			3 P. 10/06/09
			4 P. E 15/10/09
			5
			6
		7	


DOSSIER N°	PLANS N°	coupe longitudinale projetée	ECHELLE
541	7/8		1/50
			DATE
			15/09/08

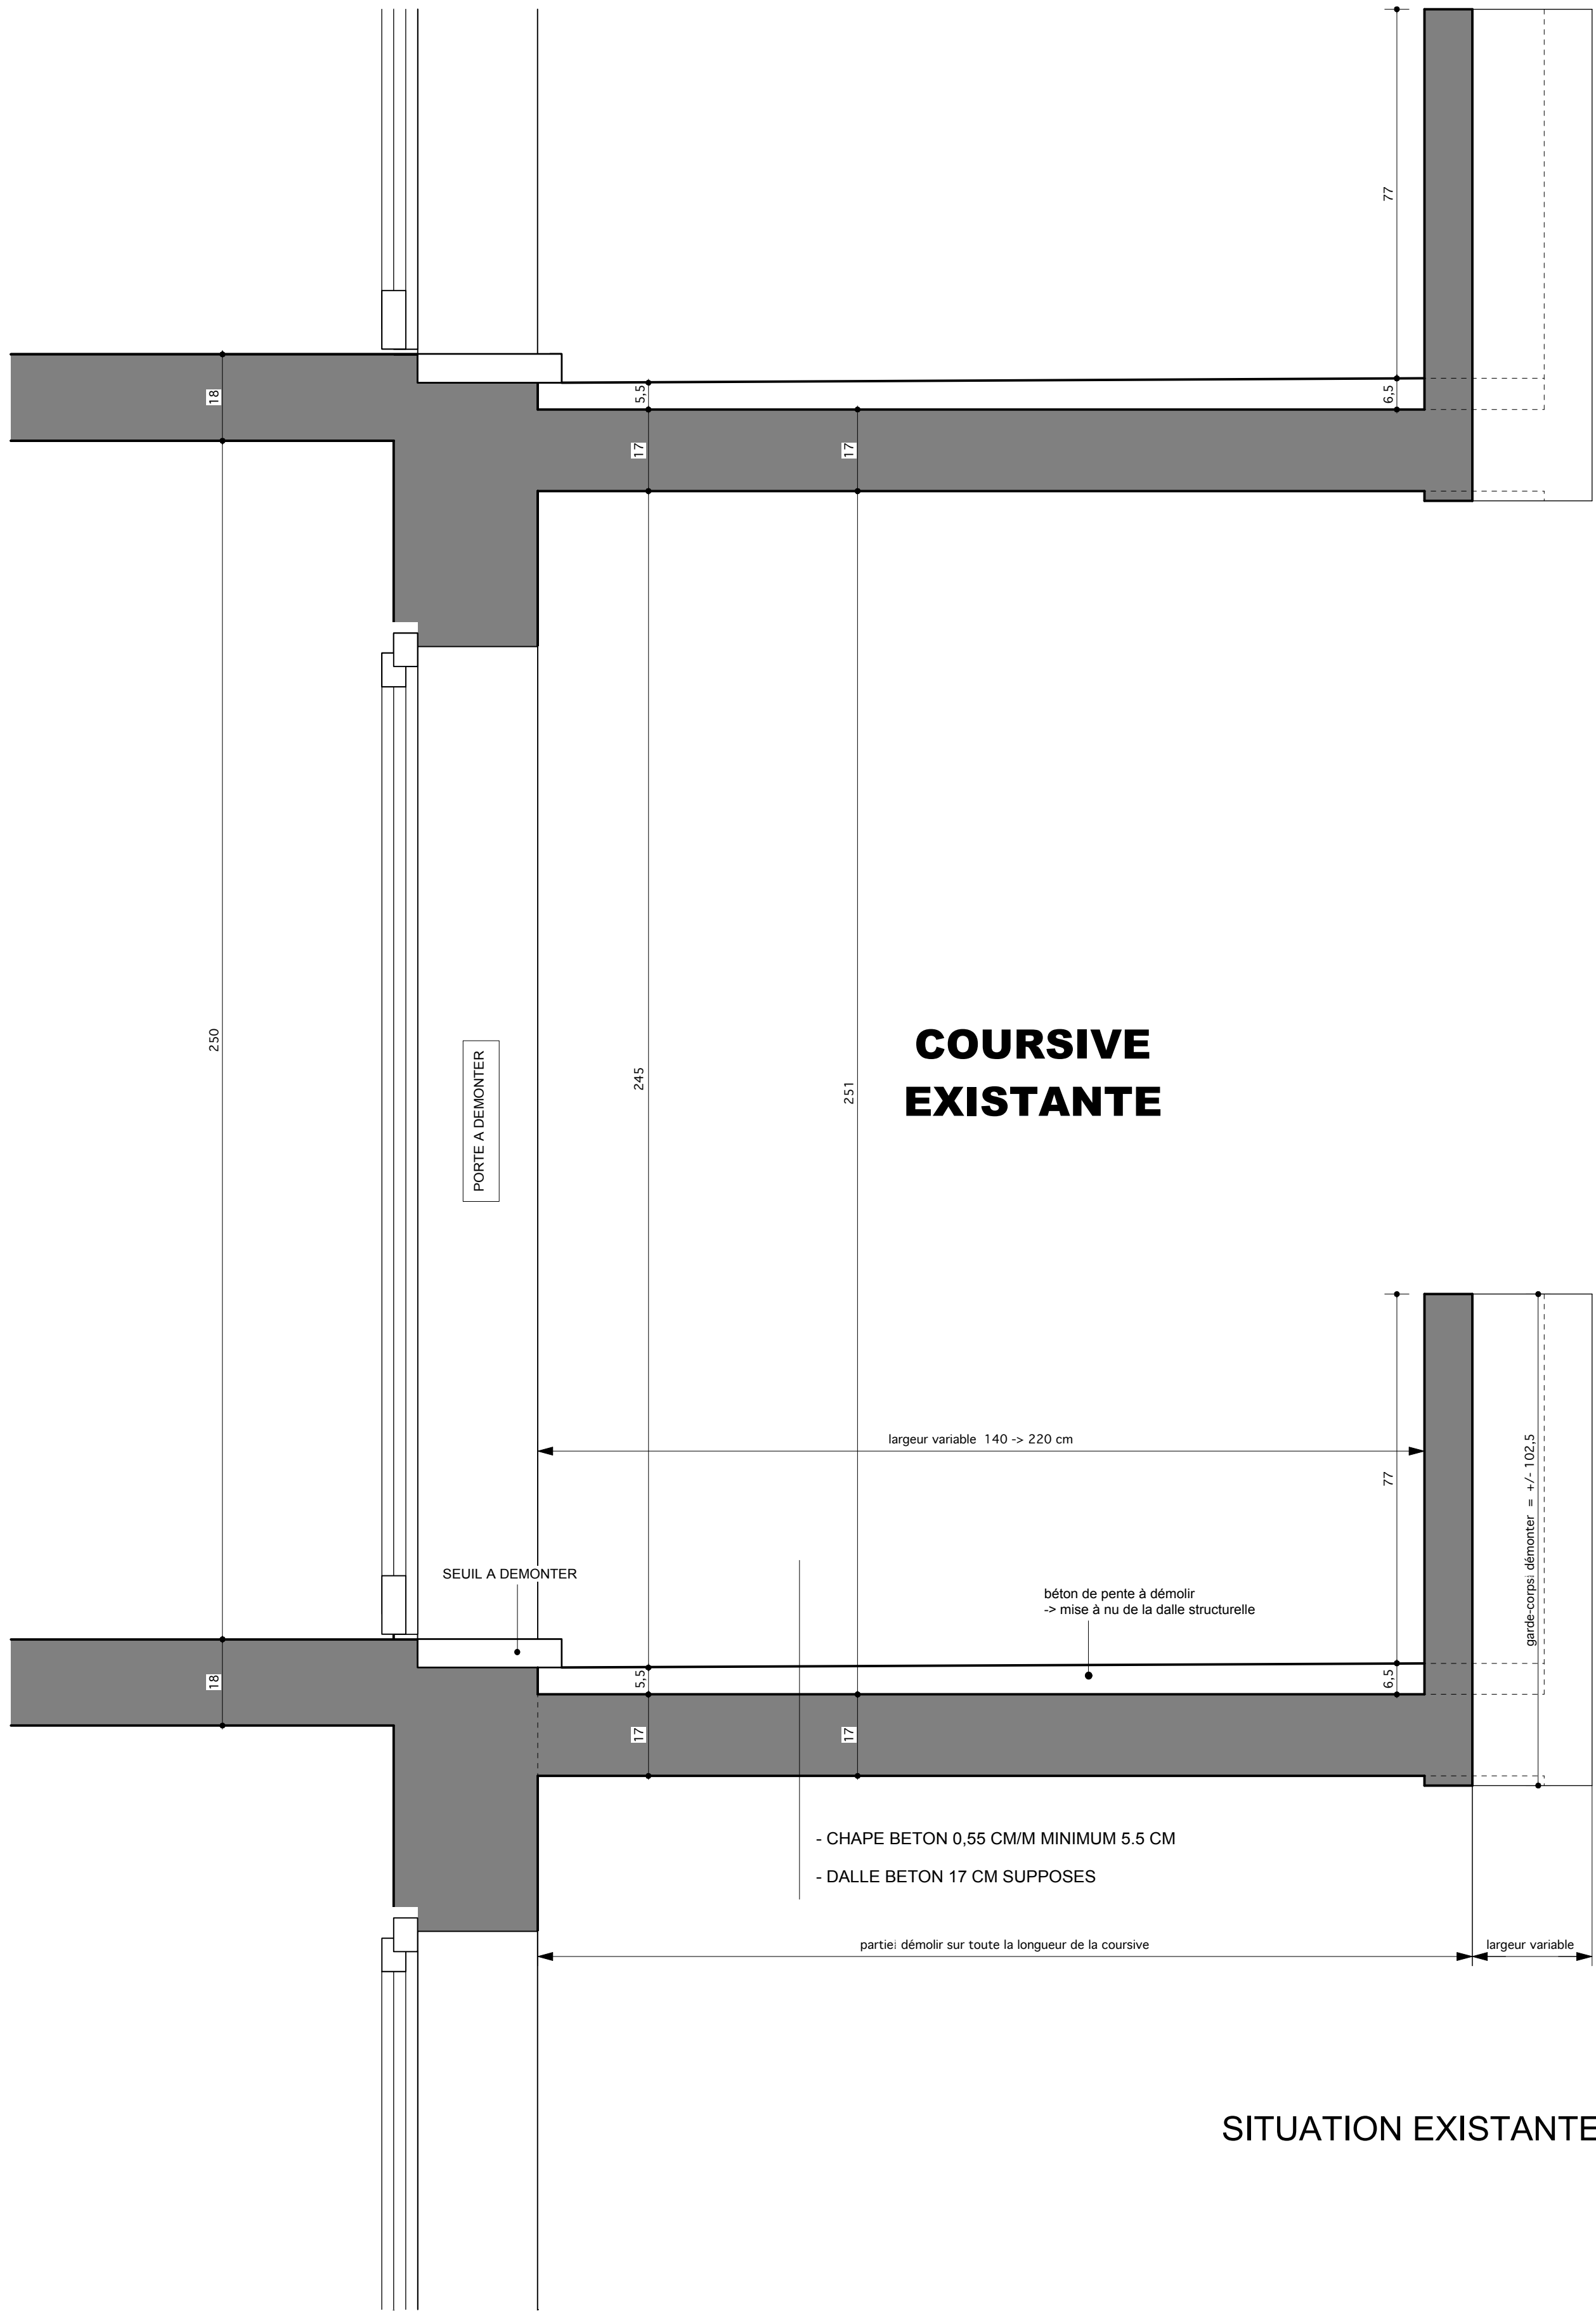

SITUATION EXISTANTE

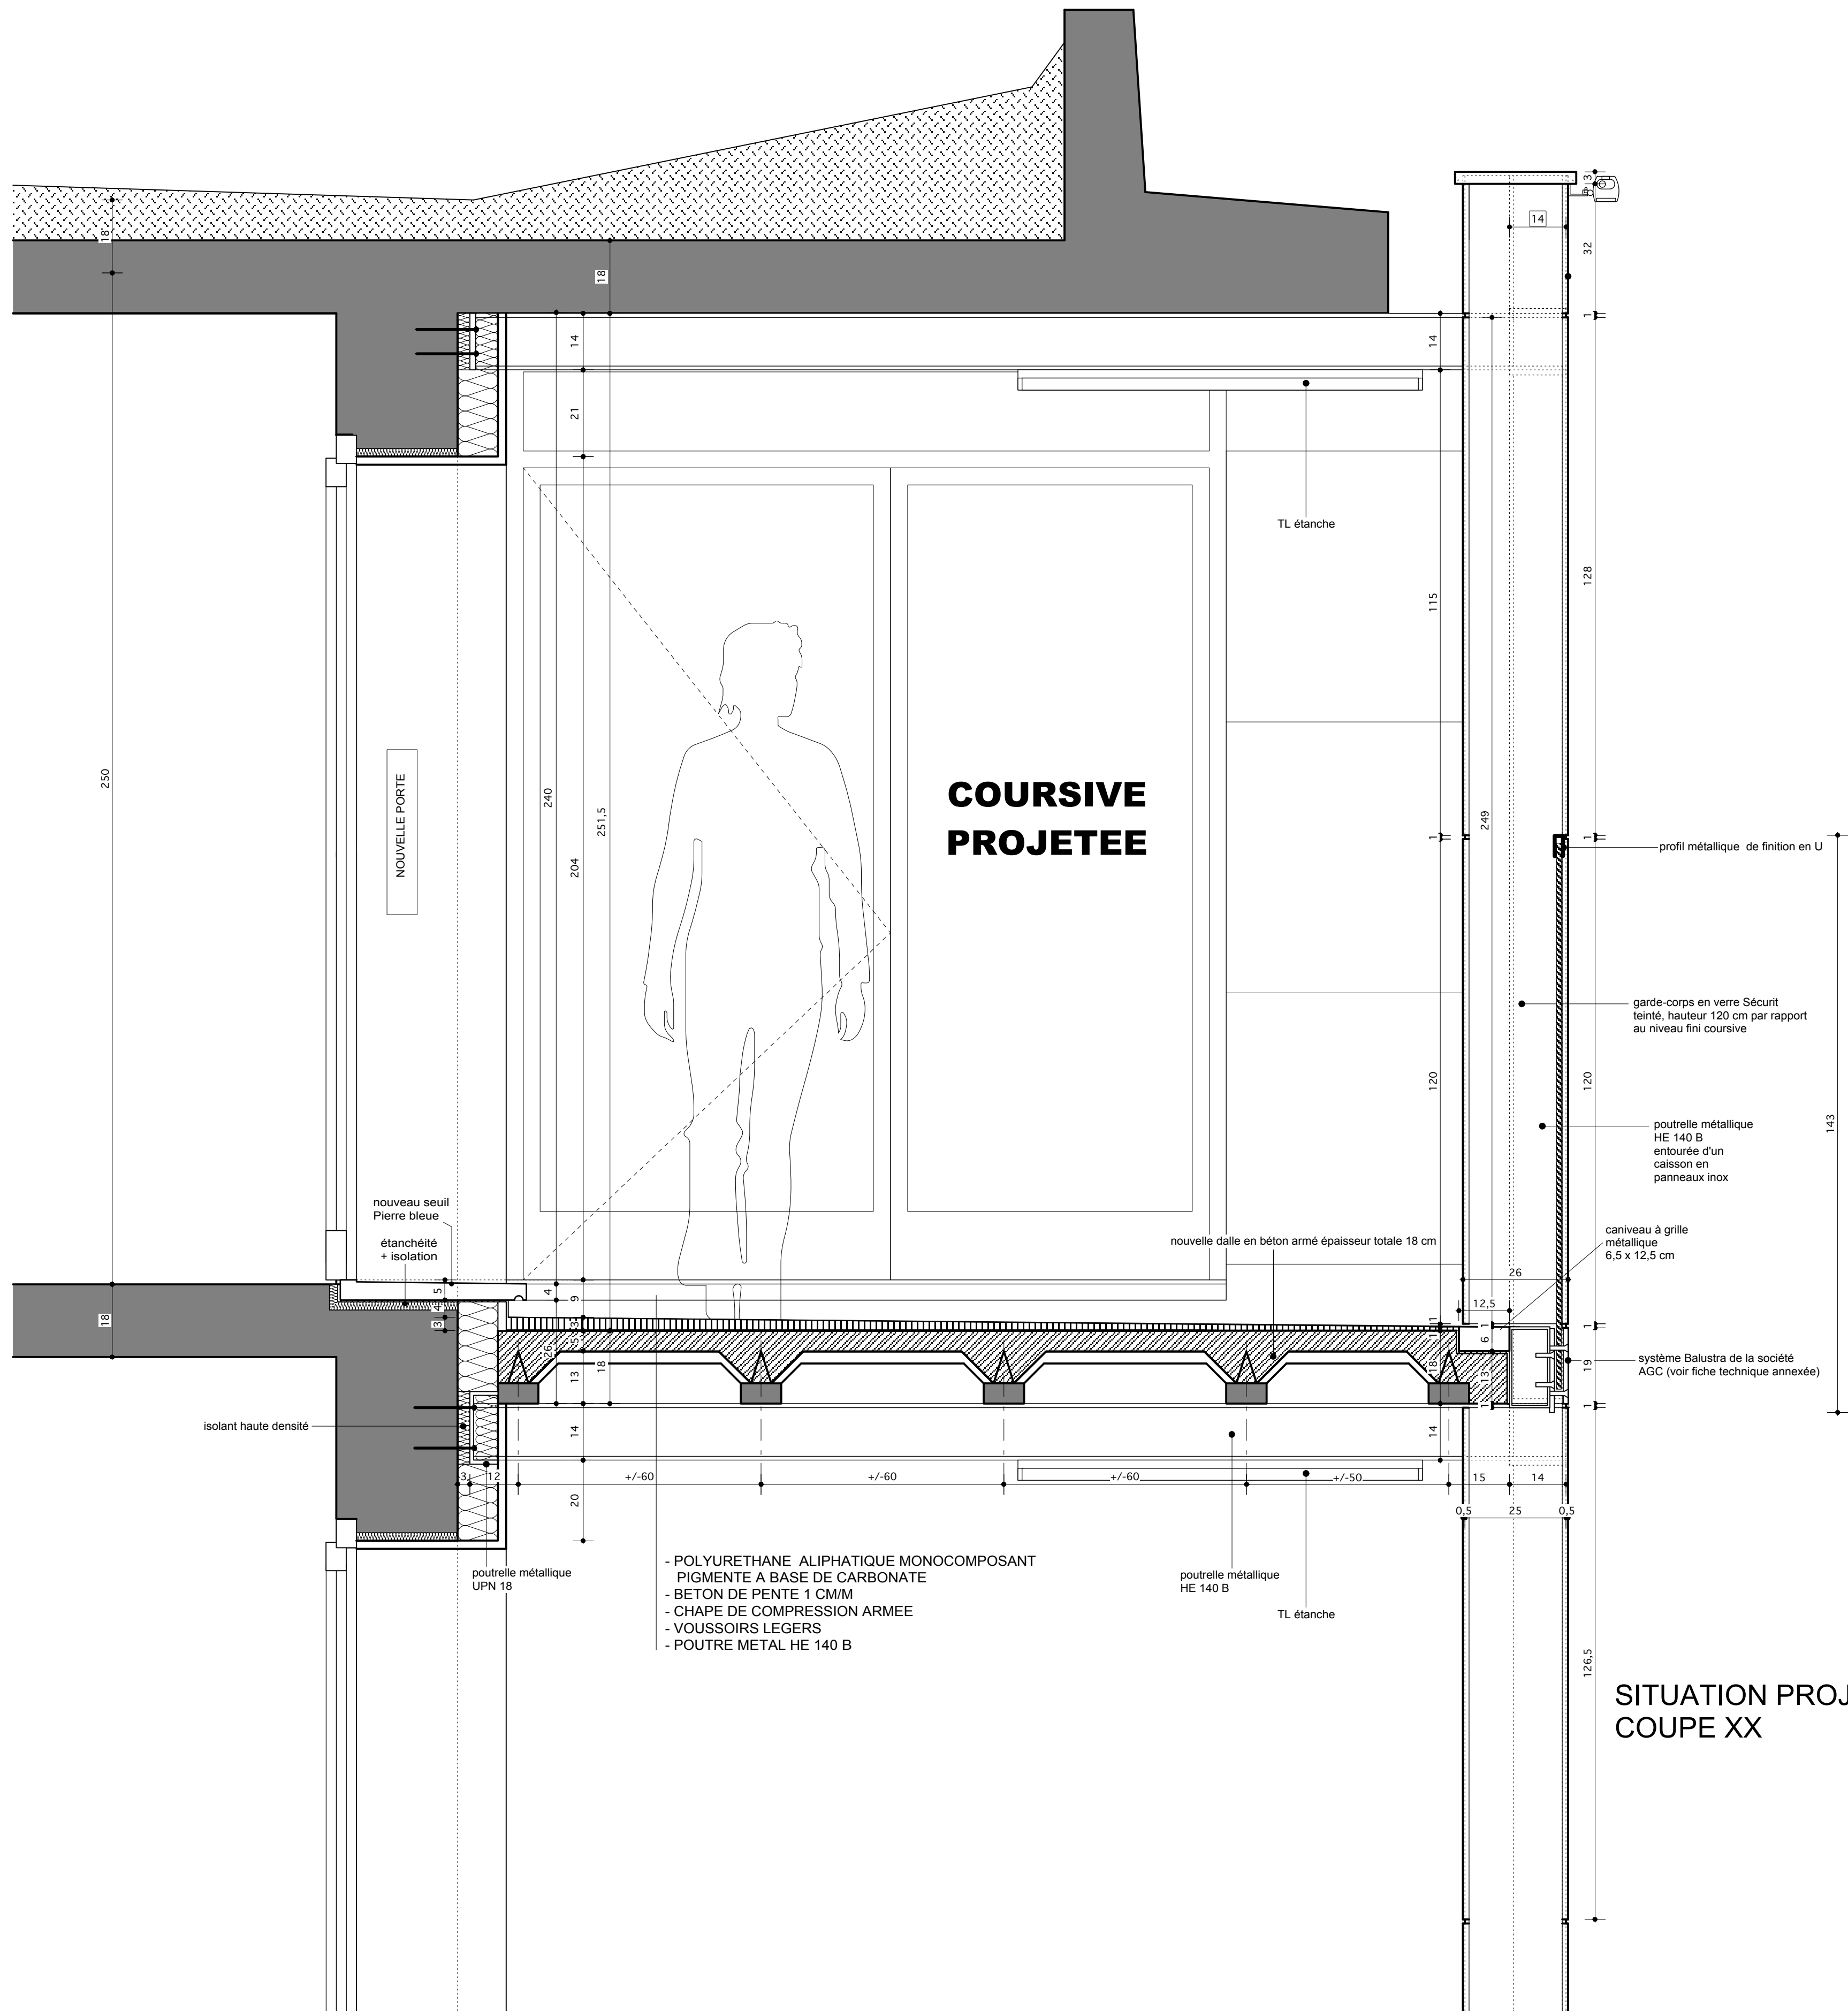

SITUATION PROJETEE
COUPE XX

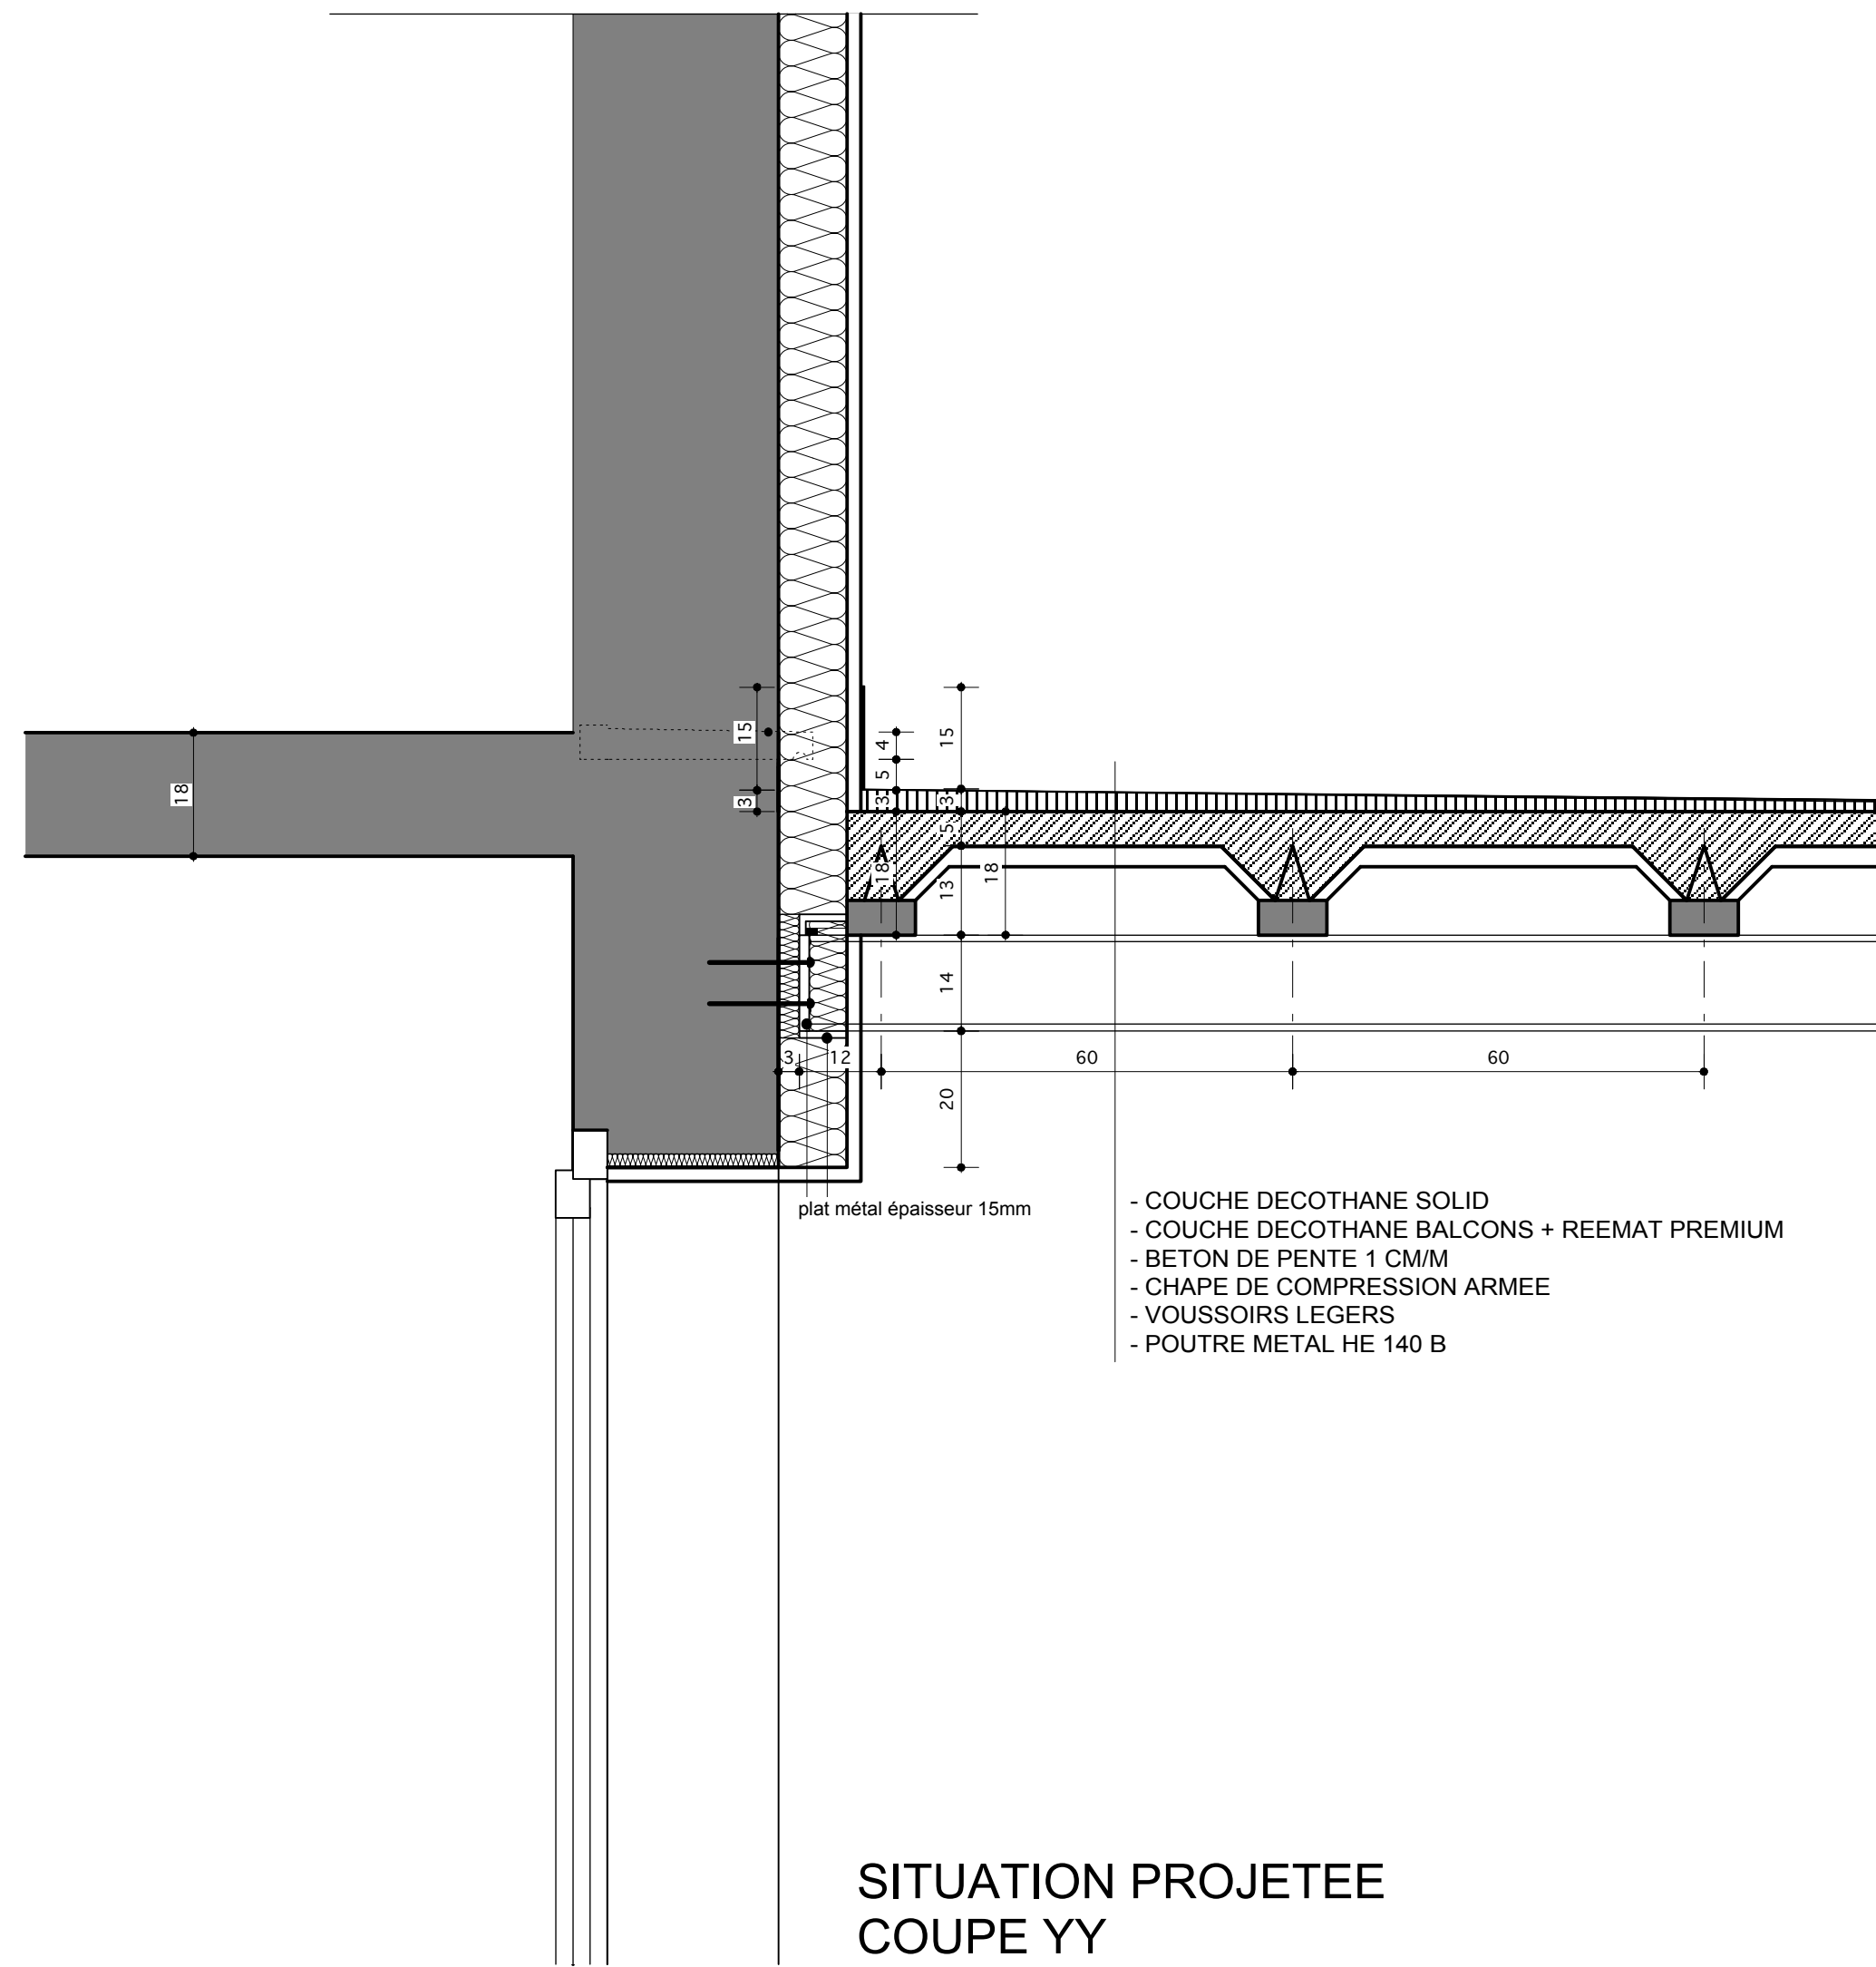

SITUATION PROJETEE
COUPE YY

DETAILS

1/10

BATTÉES		
Portes et fenêtres :	Battées supérieures	: 4 cm
	Battées latérales	: 4 cm

MATERIAUX	
-Panneaux de revêtement :	Panneaux métalliques (ton gris clair laqué) ①
-Structure métal :	HE 140 B (suivant ing.)
-Structure en V :	double colonne métal (ton gris foncé laqué) ②
-Coursive en béton :	Béton sur hourdis (cimenté sur face inférieure)
-Revêtement sol coursive :	couche étanche plastique antilisse
-Seuils des fenêtres et portes :	Portes : pierre bleue Fenêtres : alu
-Descentes E.P. :	PVC rond (diamètre 80mm)
-Porte d'entrée :	ALU (ton gris clair laqué)
-Menuiserie extérieure :	ALU (ton gris clair laqué)
-Garde-corps :	Verre SECURIT coloré ton clair translucide ③
-Crépis de façade :	Nuances de gris ④

REGION	BRUXELLES CAPITALE
COMMUNE	BRUXELLES
PROJET	RENOVATION DE FACADE
	Rue Haute Rue de la Philanthropie n°8 1000 BRUXELLES

MAITRE DE L'OUVRAGE	LE FOYER BRUXELLOIS S.C.
	Rue du Rempart des Moines, 135 bte 34 1000 - BRUXELLES

POUR ACCORD			
L'entrepreneur	Le maître de l'ouvrage		L'architecte
	Le Directeur général Mr. M. GUILLAUME	Le Président Mr. F. TEMIZ	

BRU - ARCH atelier d'architecture de Bruxelles SPRL 187, av du Roi Albert 1082 - BRUXELLES tél: 02/465.58.16 fax: 02/465.41.66	Daniel COUSSENS Philippe VAN LIERDE architectes	MODIFICATIONS	
		1	P.U. 01/10/08
		2	P.U. 23/03/09
		3	P.U. 10/06/09
		4	P.E. 15/10/09
		5	
		6	

DOSSIER N°	PLANS N°	coupe détail coursive existant / projeté	ECHELLE 1/10
541	8/8		DATE 15/09/08