

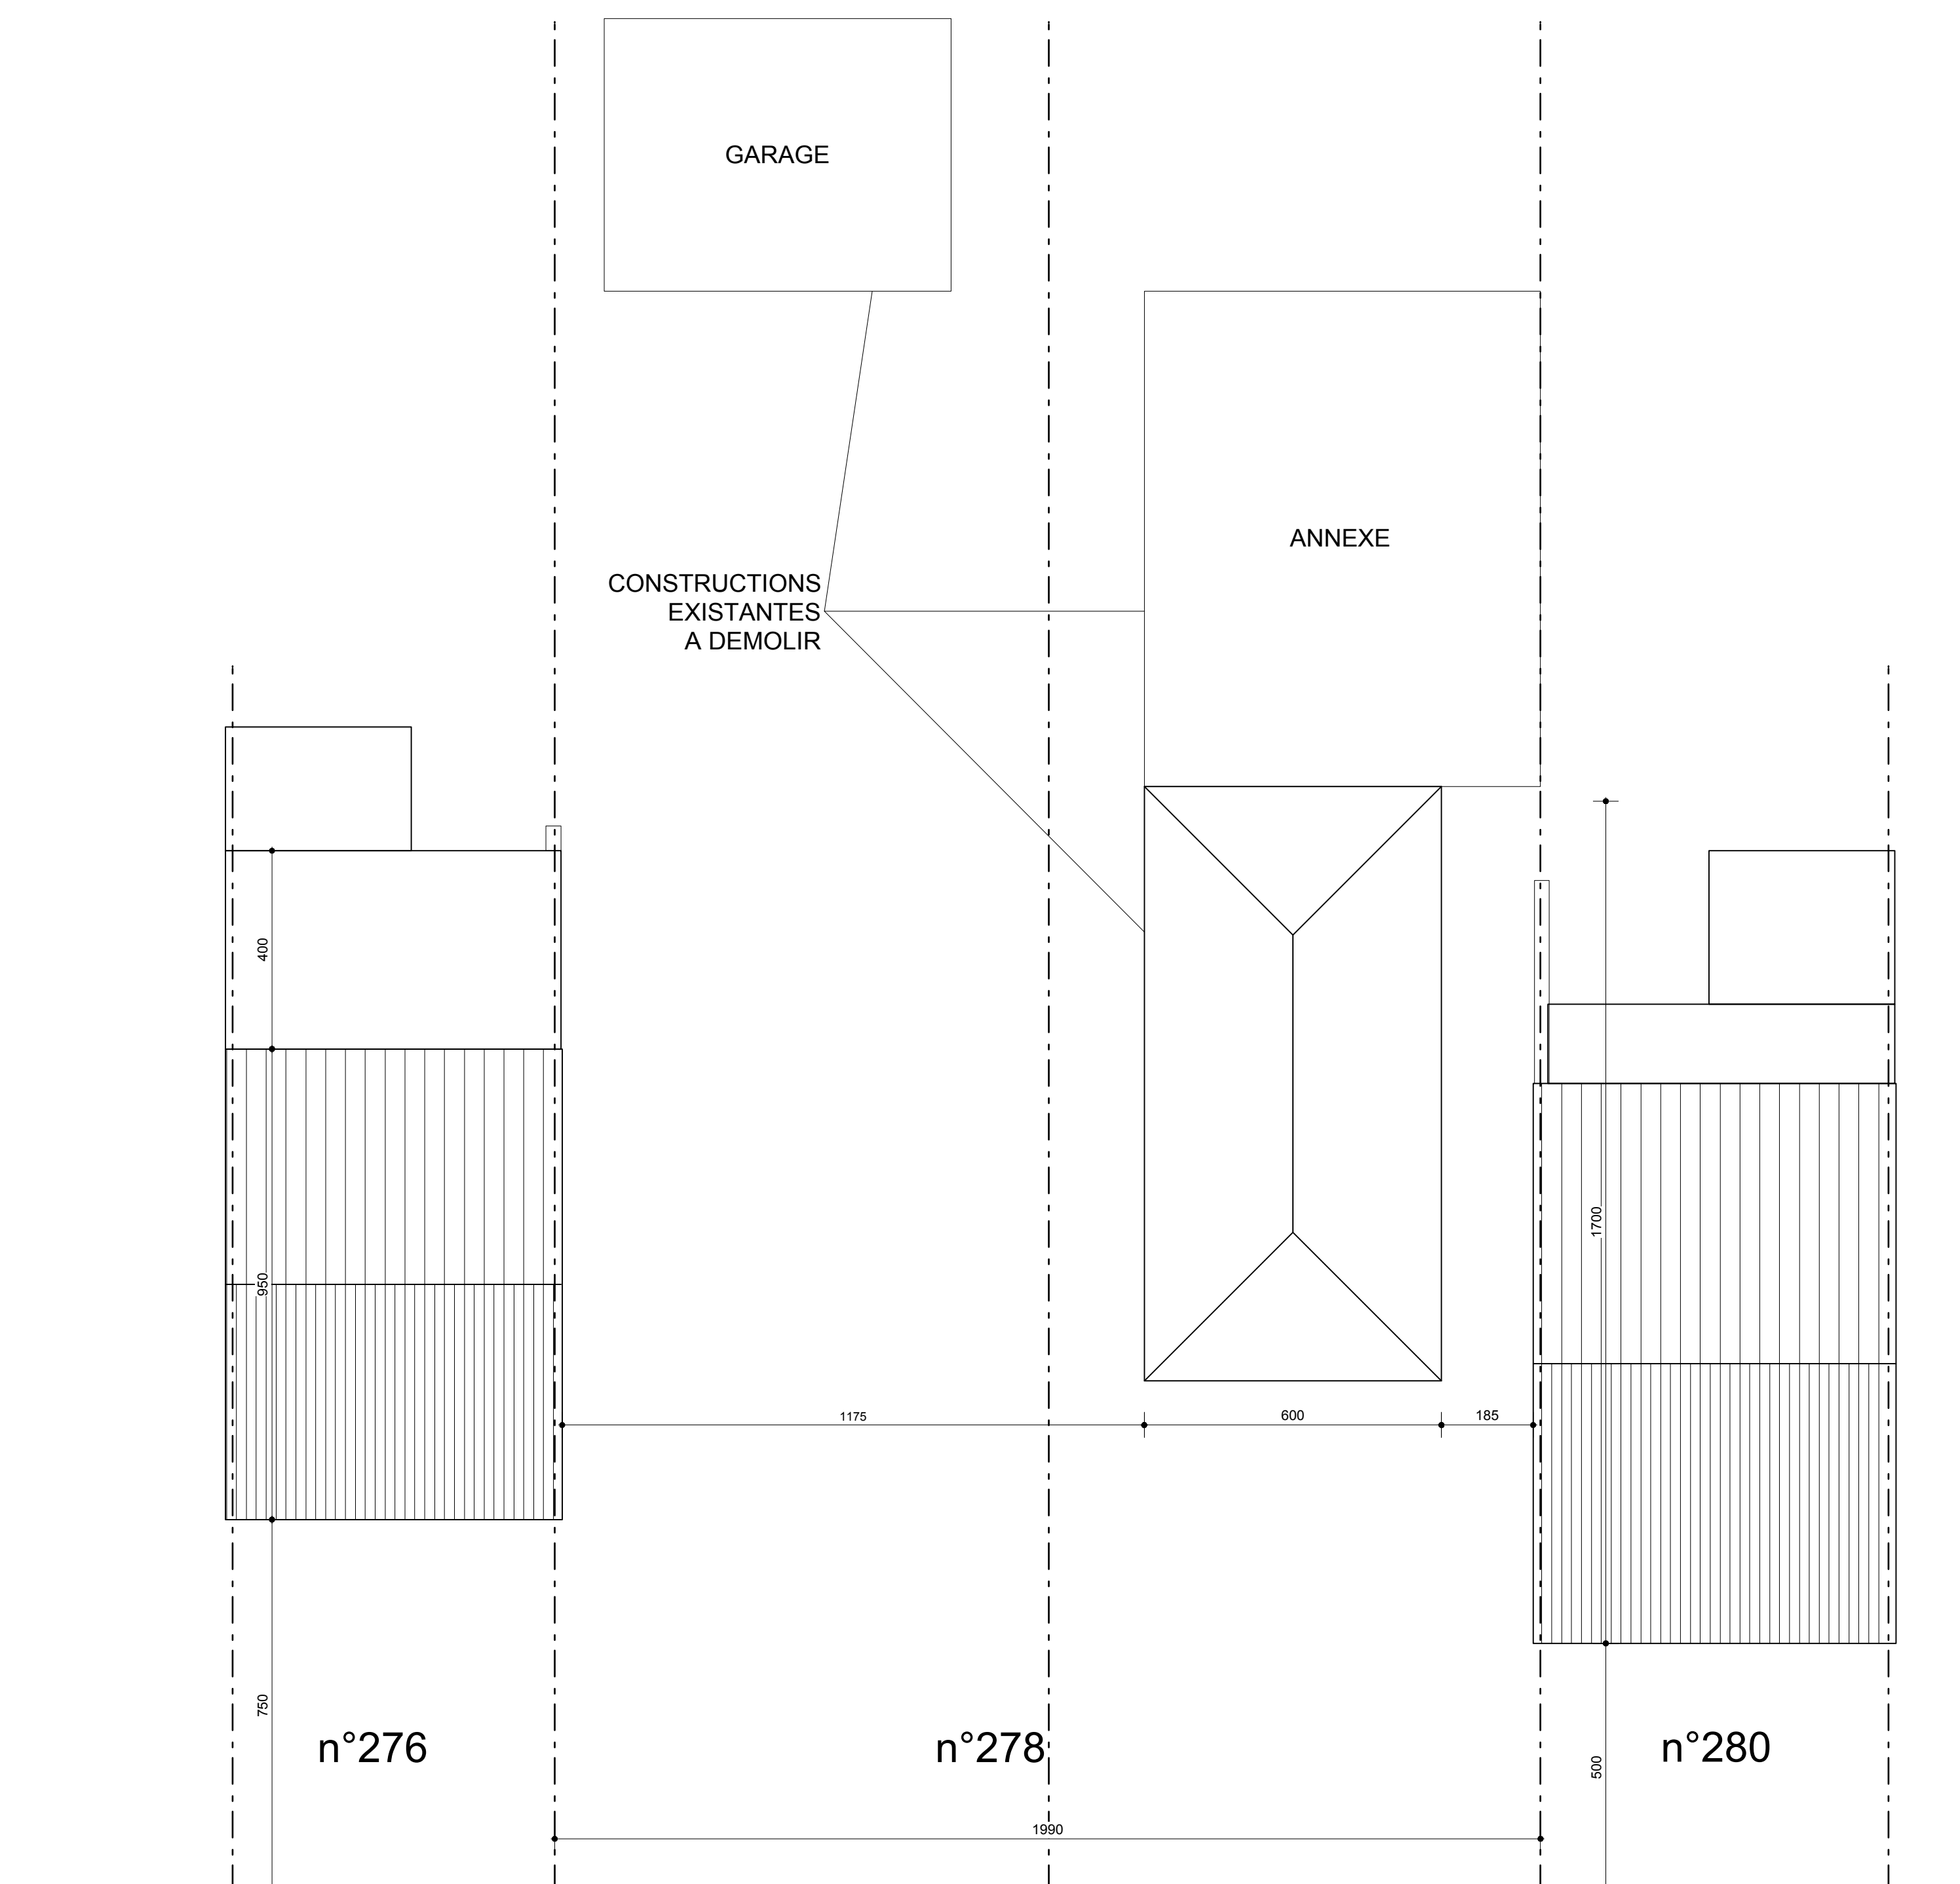
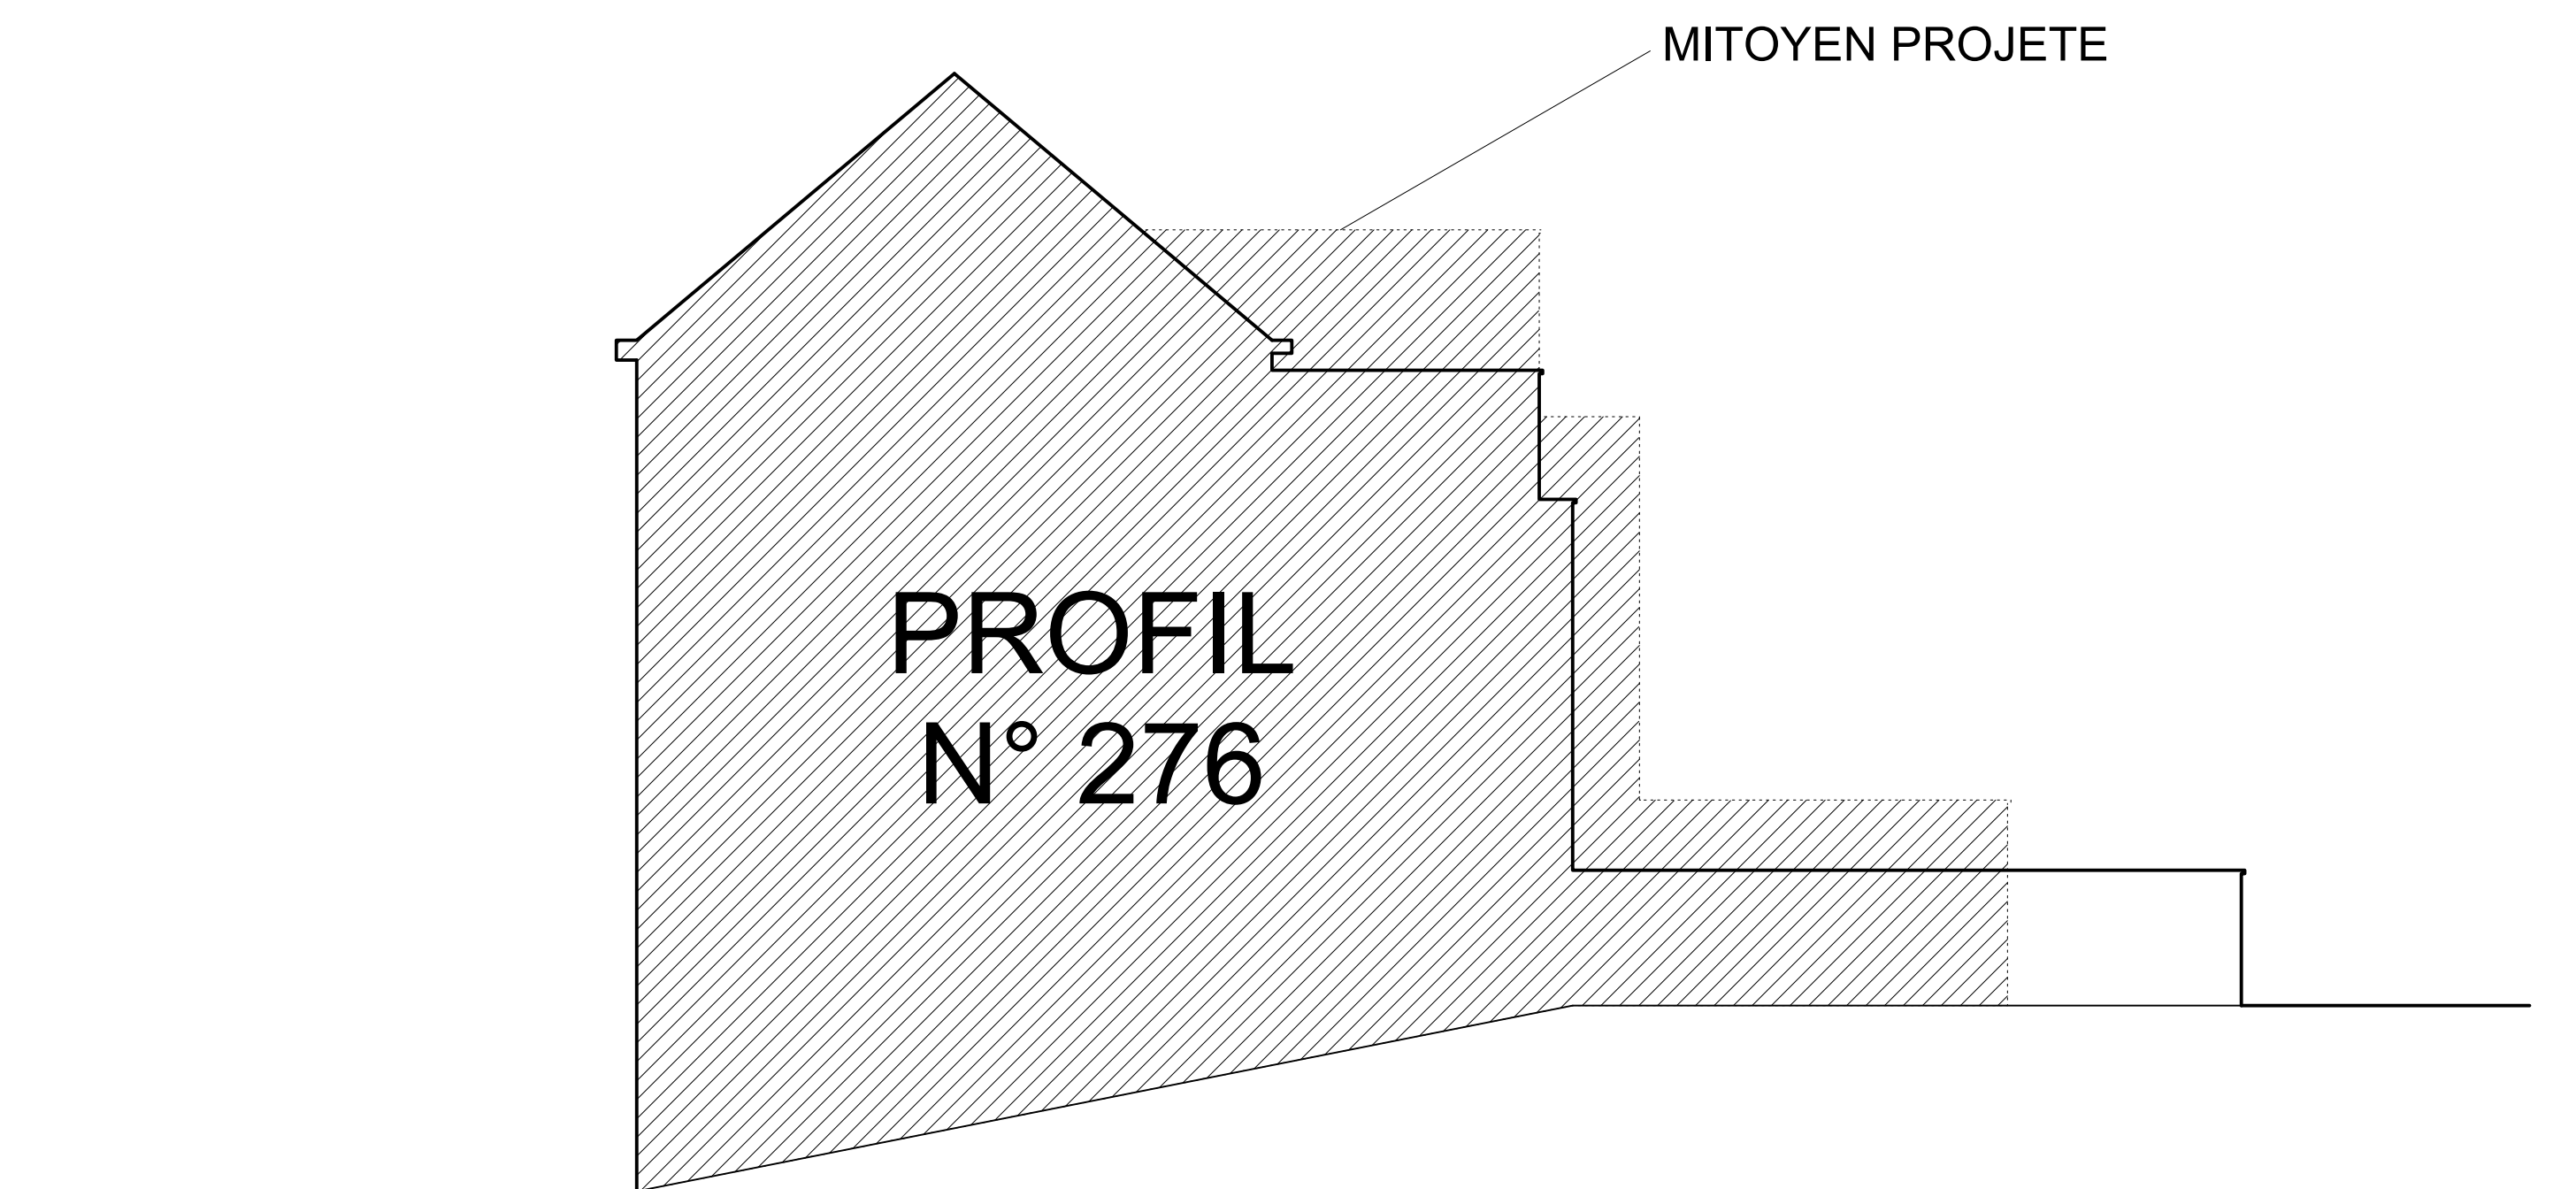


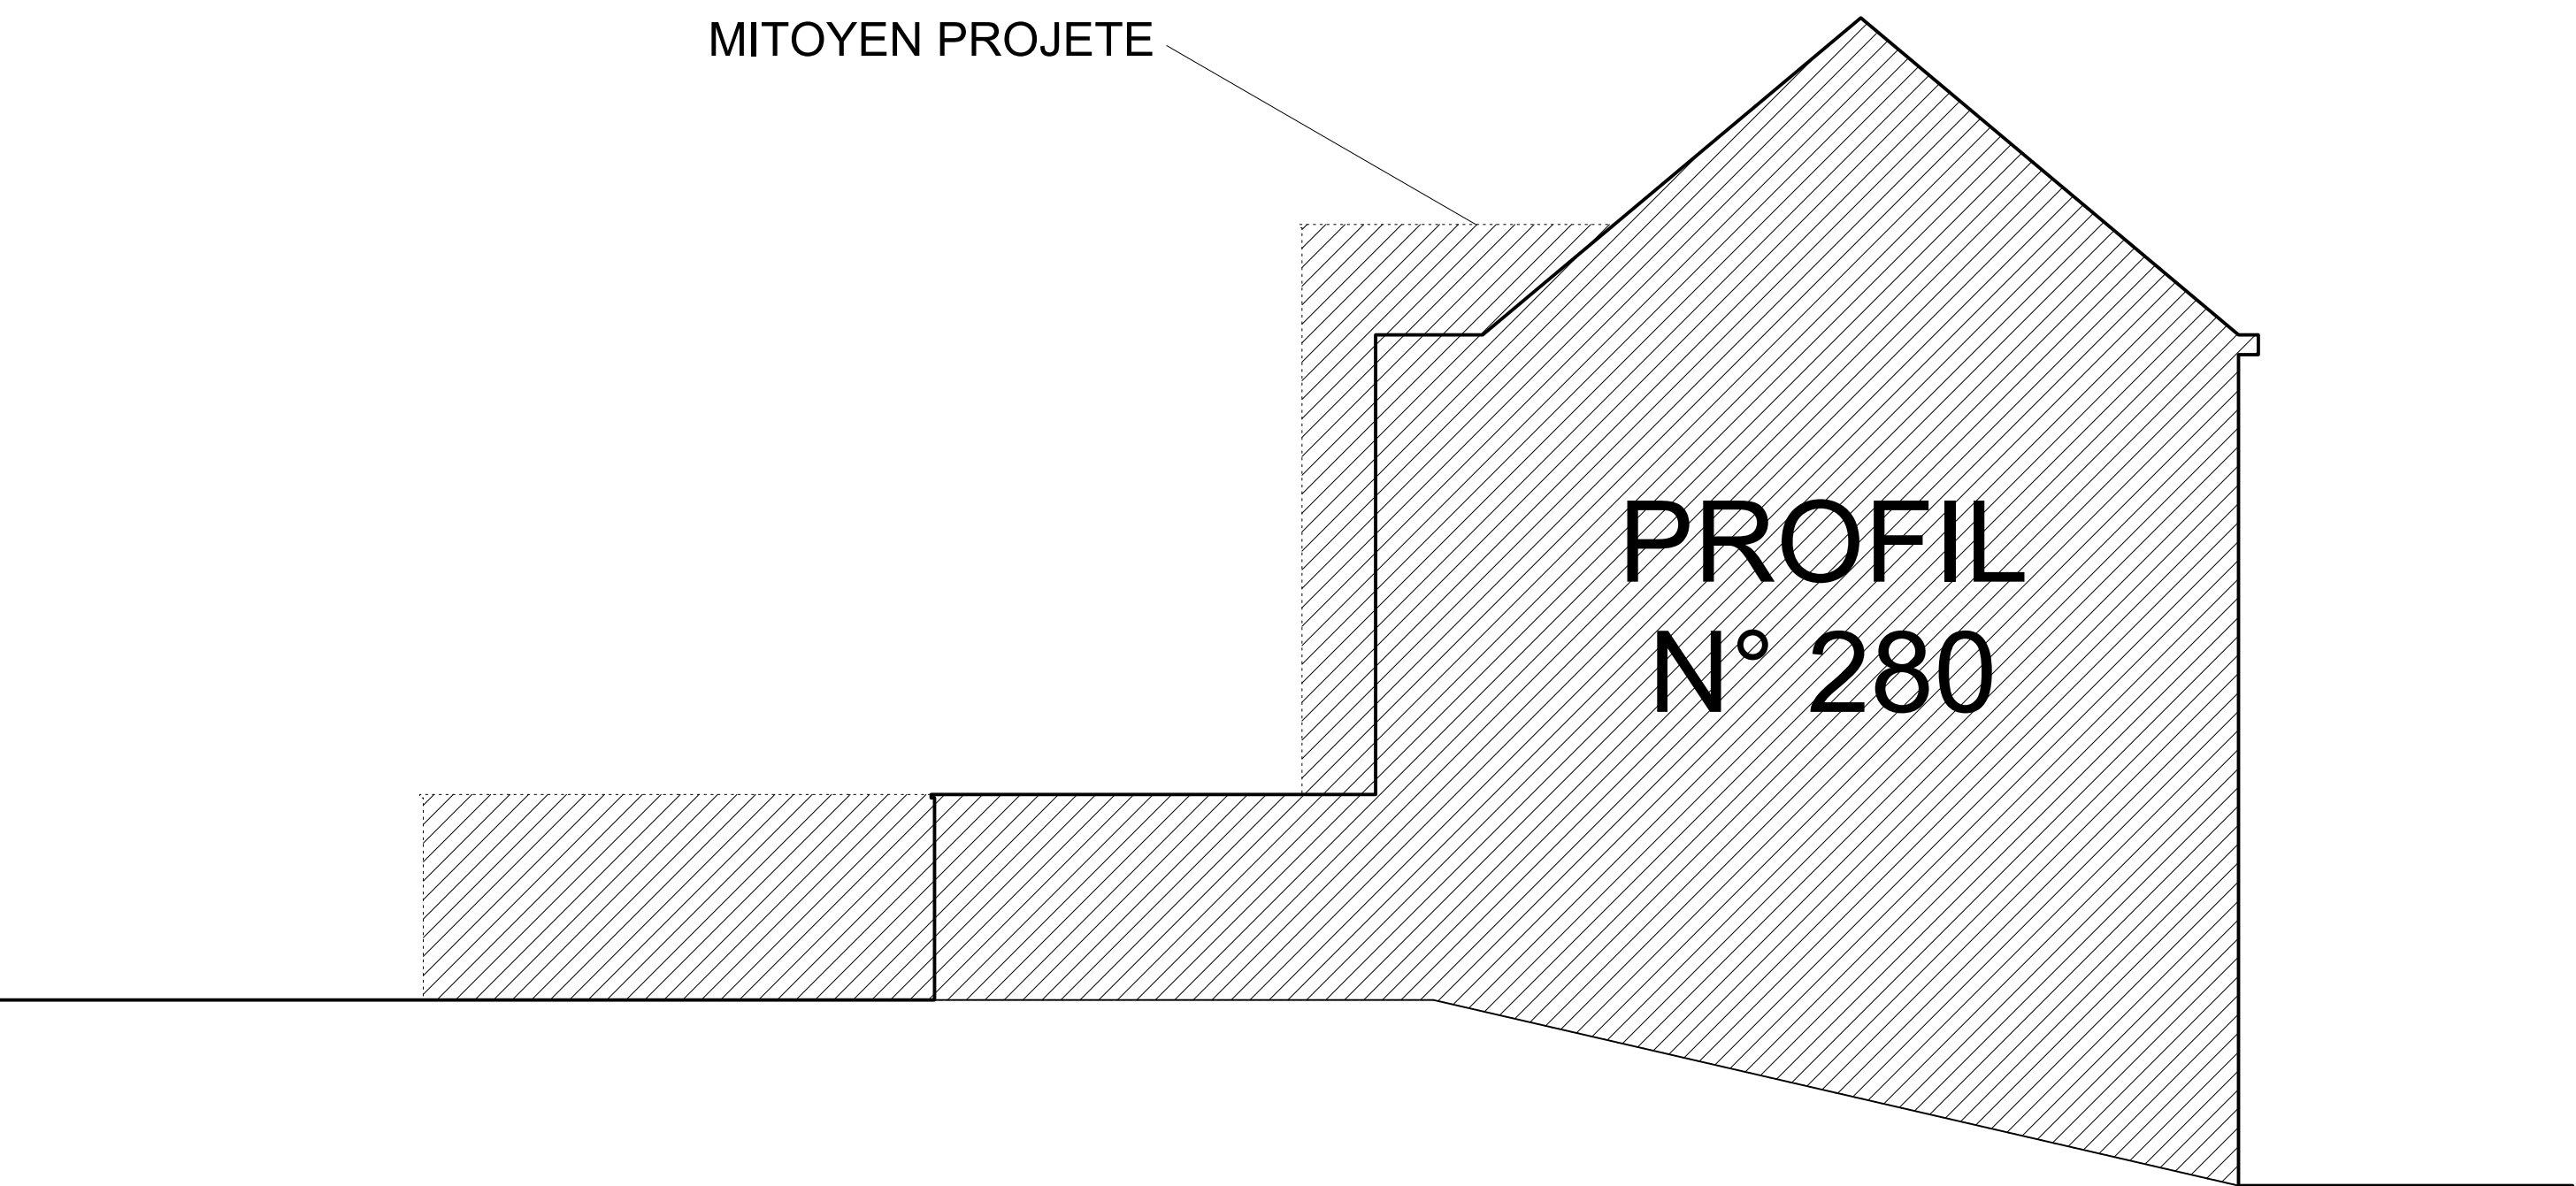

chaussée d'ITTERBEEK, 1070 ANDERLECHT

SITUATION EXISTANTE



échelle 1/100

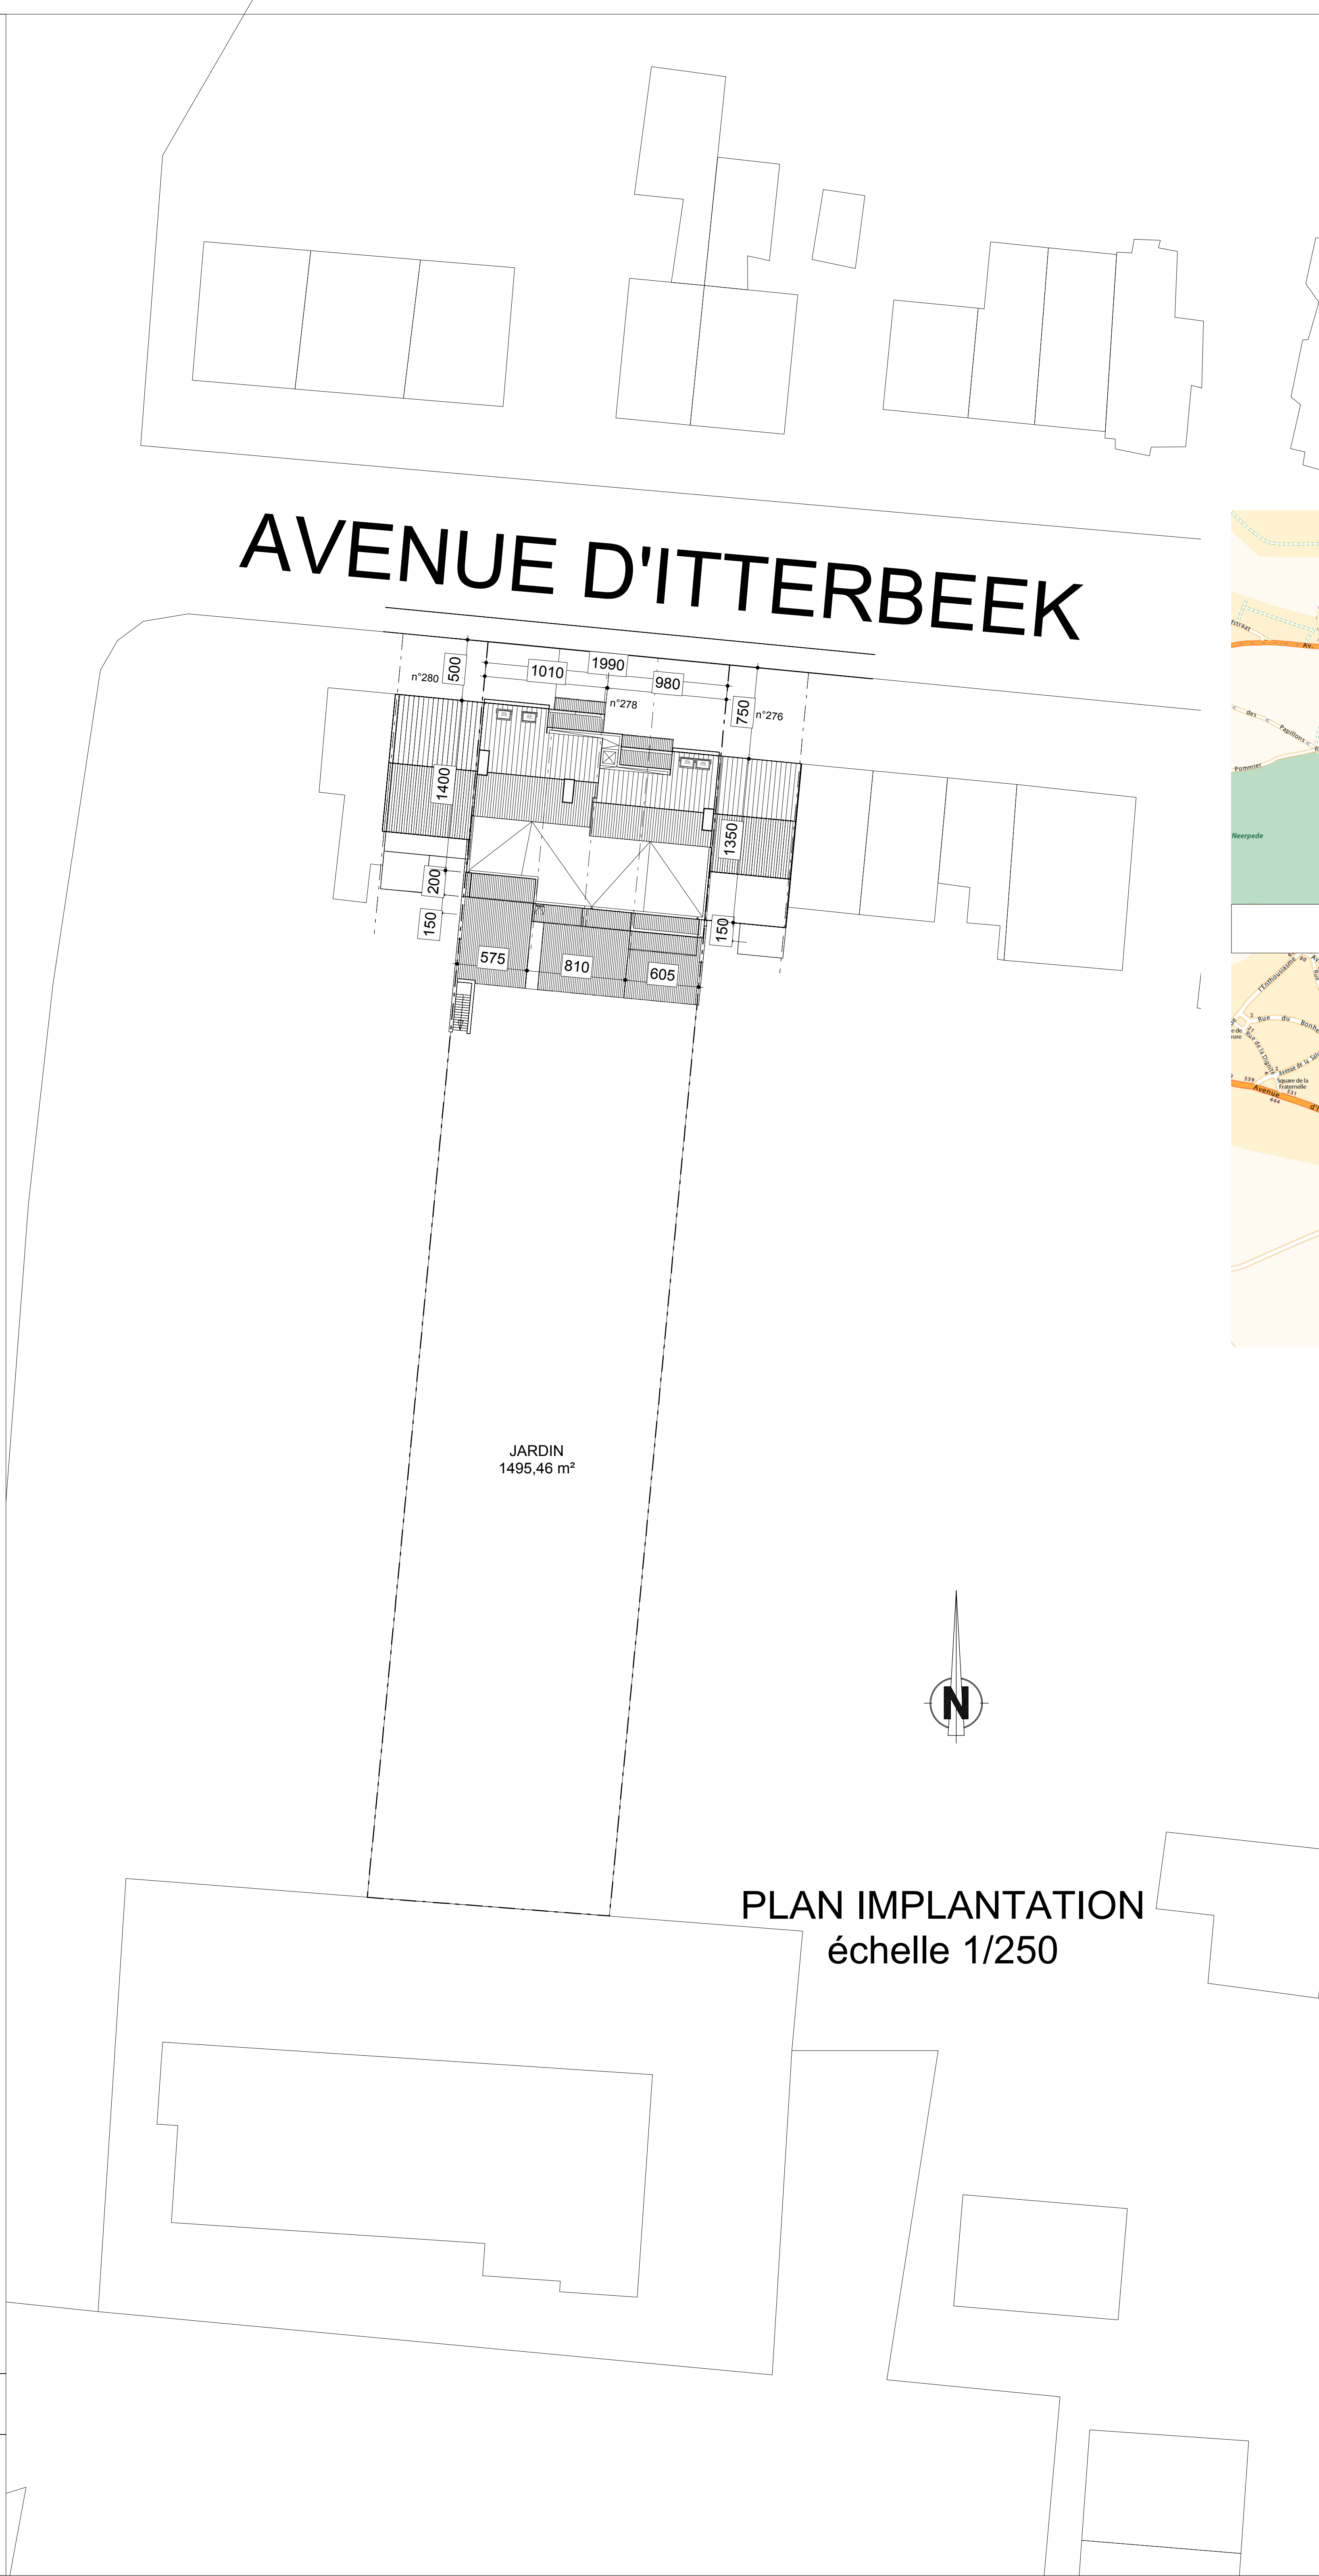

AVENUE D'ITTERBEEK

PLAN IMPLANTATION

échelle 1/250

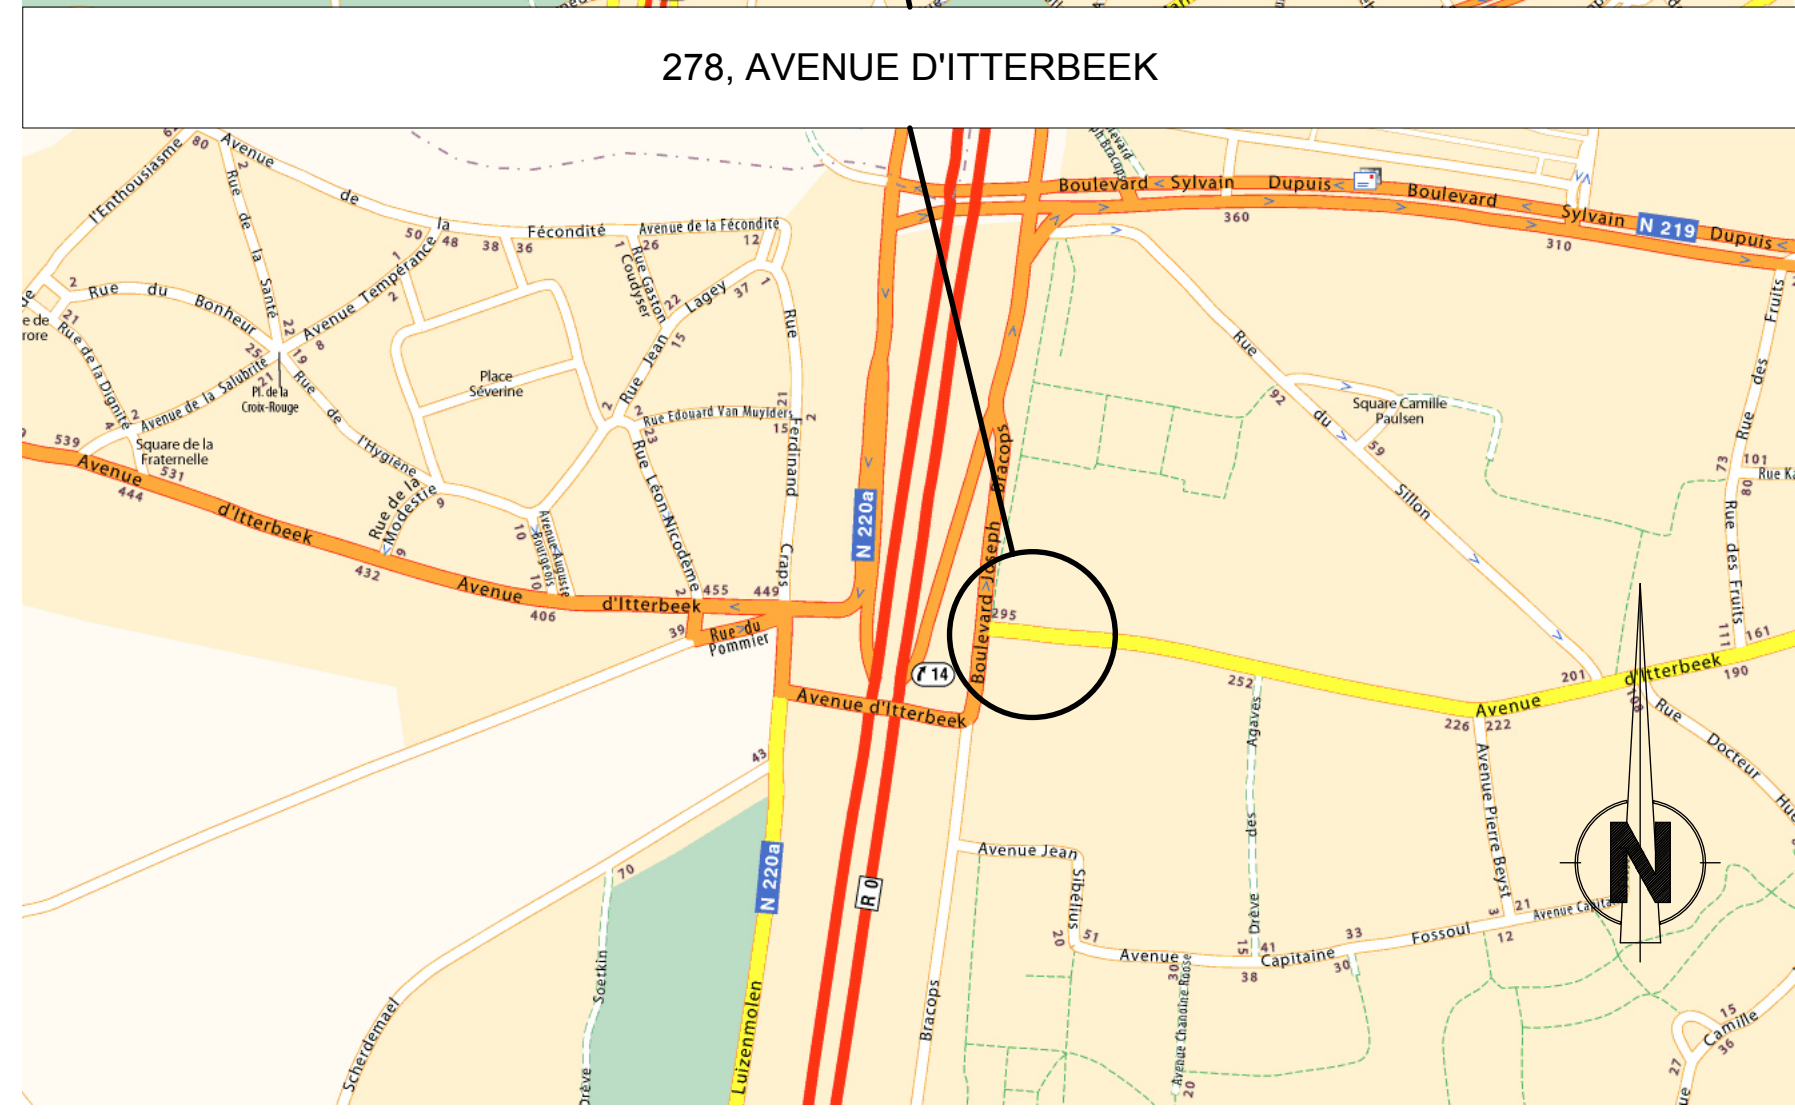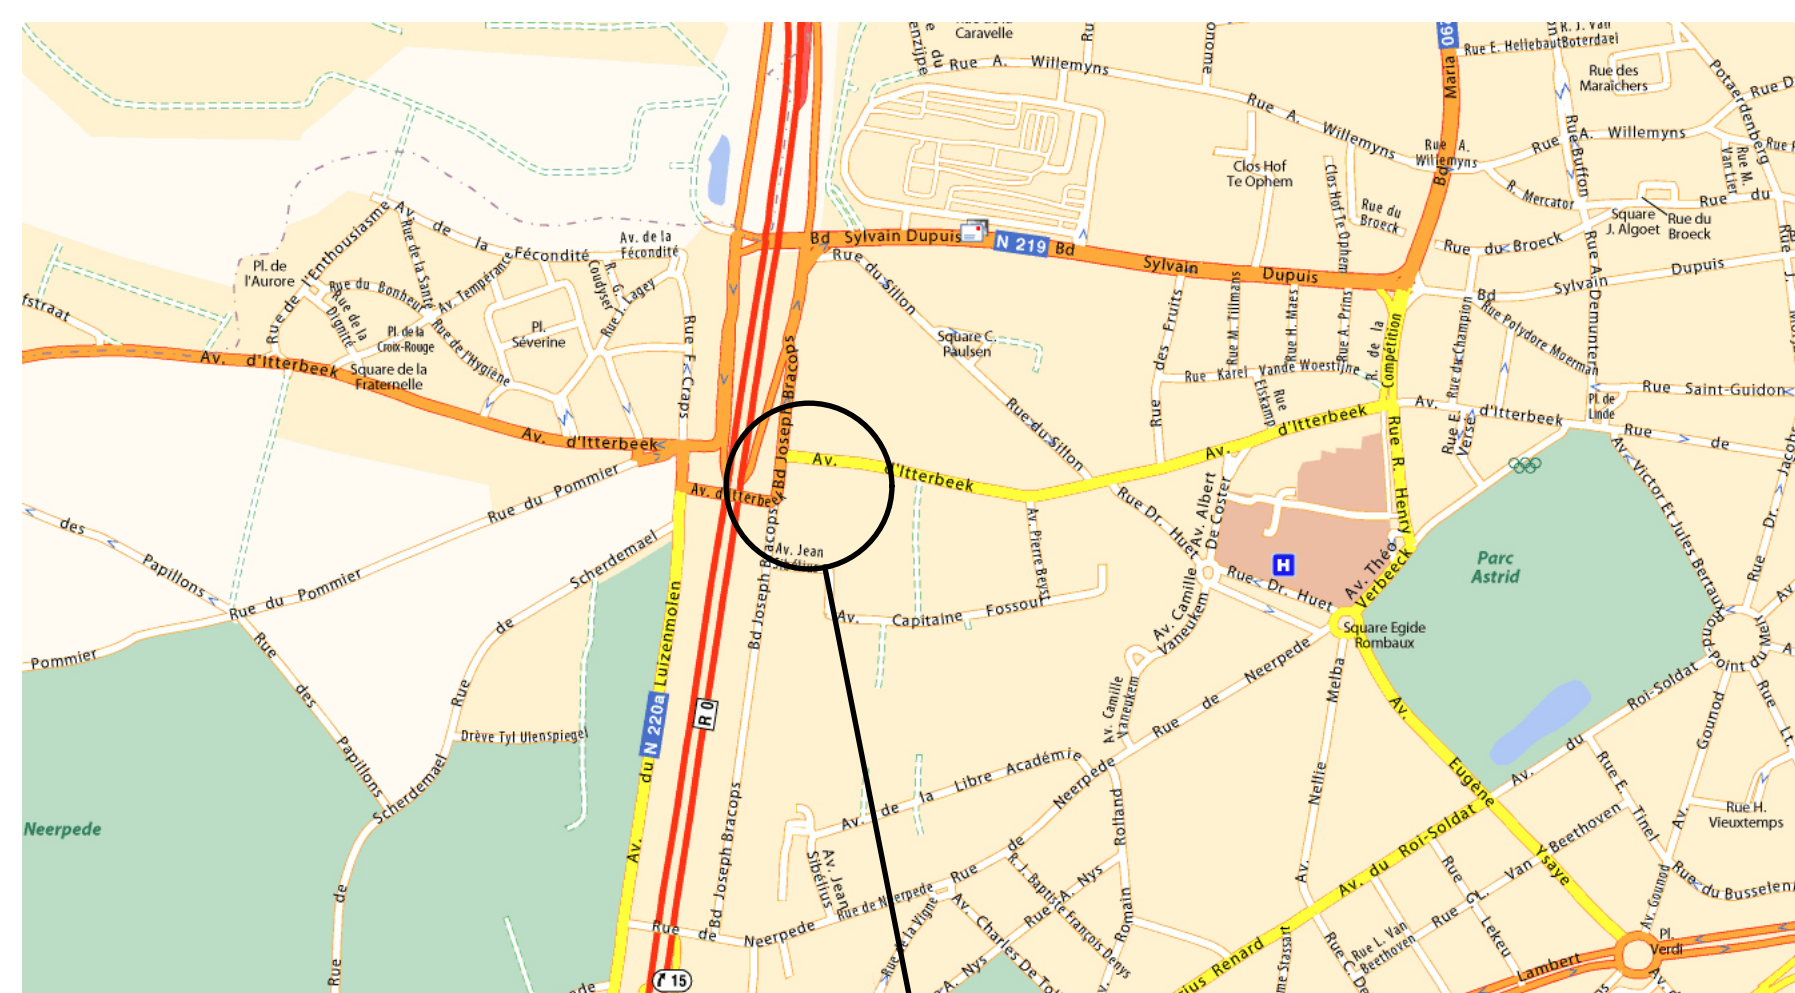

PLAN DE SITUATION

1ER ETAGE :	2 appartements 2 chambres 1 appartement 1 chambre
2EME ETAGE :	2 appartements 2 chambres 1 appartement 1 chambre
3EME ETAGE :	2 appartements 3 chambres
4EME ETAGE :	2 appartements 2 chambres


REGION	REGION DE BRUXELLES-CAPITALE
COMMUNE	ANDERLECHT
PROJET	IMMEUBLE DE 10 APPARTEMENTS
	Avenue d'itterbeek, 278 1070 - ANDERLECHT
CADASTRE	

MAITRE DE L'OUVRAGE	VERMEERSCH construct
	Assesteenweg, 25-29 1740 - TERNAT

POUR ACCORD		
L'entrepreneur	Le maître de l'ouvrage	L'architecte

 BRU - ARCH atelier d'architecture de Bruxelles SPRL 187, av du Roi Albert 1082 - BRUXELLES tél: 02/465.58.16 fax: 02/465.41.66	Daniel COUSSENS Philippe VAN LIERDE architectes Ronny SEVERIN architecte collaborateur	MODIFICATIONS
		1 26/04/2011
		2 06/06/2012
		3 14/06/2012
		4 18/06/2012
		5 10/07/2012 P.U.
		6
		7

DOSSIER N°	PLANS N°	1/8	ECHELLE	1/5000 - 1/10000 1/250
682	IMPLANTATION SITUATION		DATE	12/04/2011

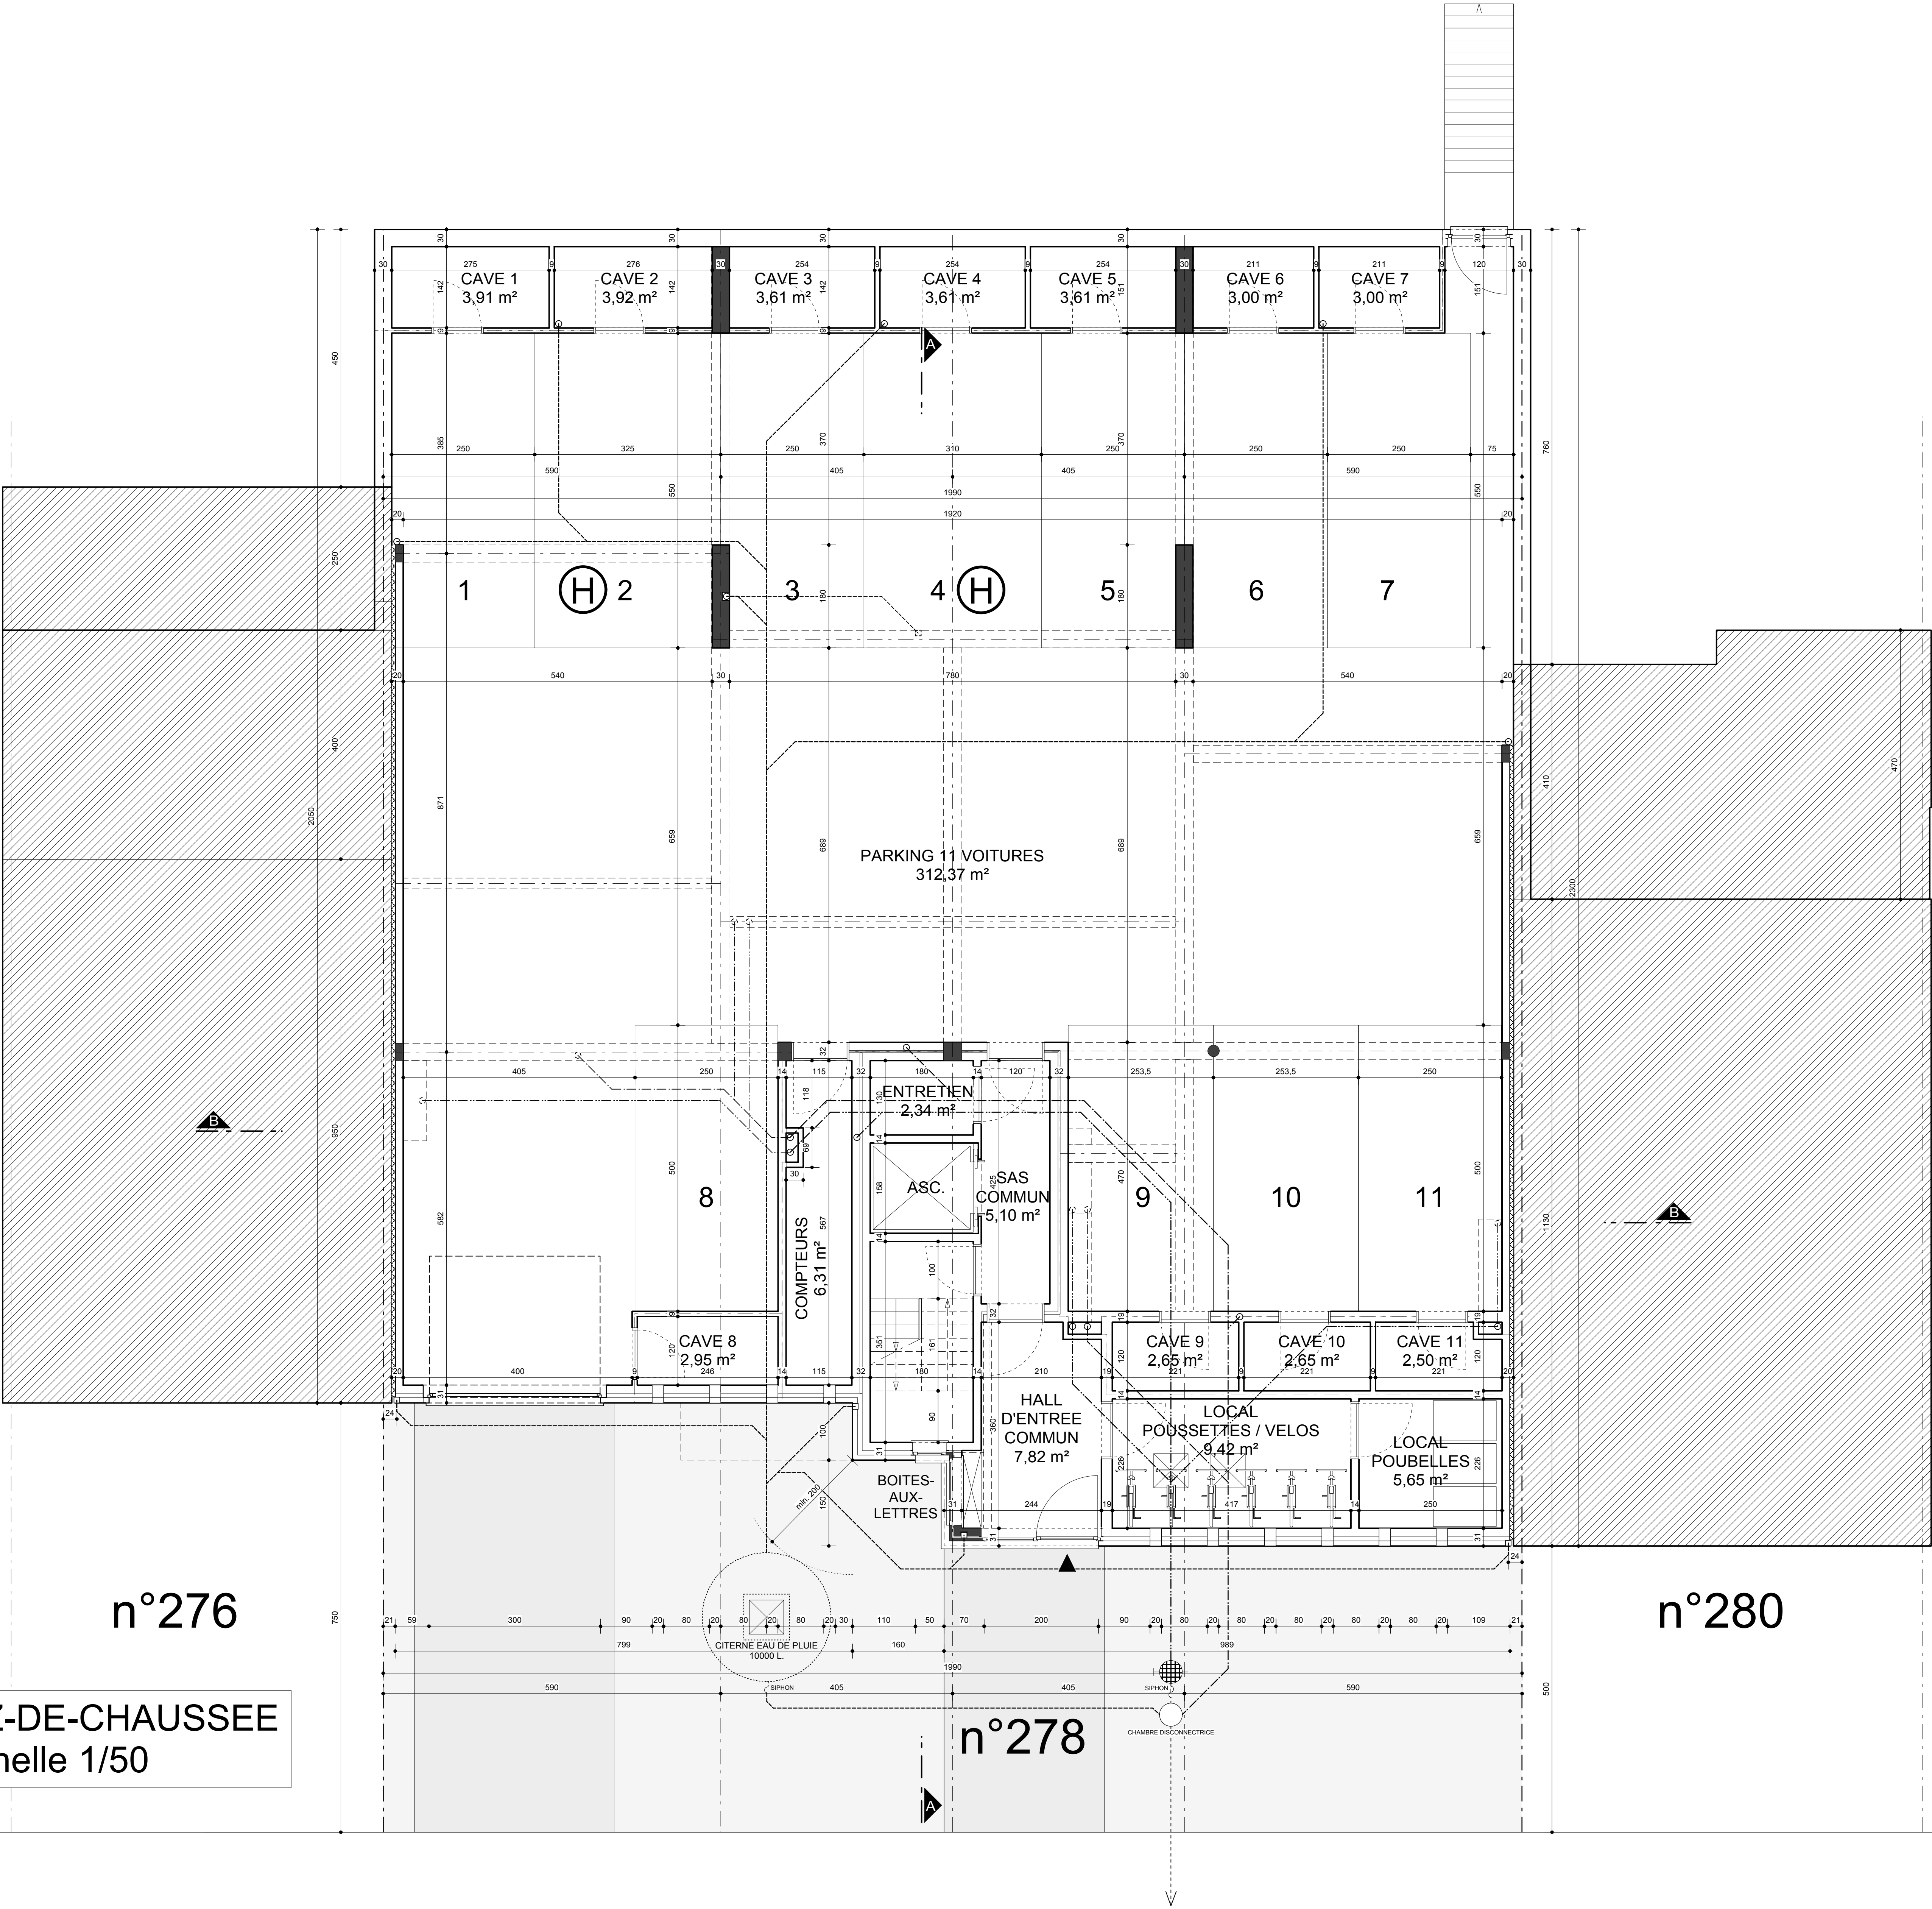

PLAN REZ-DE-CHAUSSEE
échelle 1/50

MATERIAUX	
BRIQUES DE FACADE 1	TON ROUGE-BRUN
BRIQUES DE FACADE 2	TON GRIS ANTHRACITE
SEUILS DE PORTES ET FENETRES	PIERRE BLEUE
DESCENTES D'EAU	ZINC NATUREL
CORNICHES	TRESPA TON ANTHRACITE
COUVERTURE DE TOITURES	TUILES PLATES NOIRES
CHASSIS	ALU TON ANTHRACITE
MENUISERIE EXTERIEURES	ALU TON ANTHRACITE

1ER ETAGE :	2 appartements 2 chambres 1 appartement 1 chambre
2EME ETAGE :	2 appartements 2 chambres 1 appartement 1 chambre
3EME ETAGE :	2 appartements 3 chambres
4EME ETAGE :	2 appartements 2 chambres


REGION	REGION DE BRUXELLES-CAPITALE
COMMUNE	ANDERLECHT
PROJET	IMMEUBLE DE 10 APPARTEMENTS
Avenue d'Itterbeek, 278 1070 - ANDERLECHT	
CADASTRE	

MAITRE DE L'OUVRAGE	VERMEERSCH construct Assesteenweg, 25-29 1740 - TERNAT
---------------------	--

POUR ACCORD		
L'entrepreneur	Le maître de l'ouvrage	L'architecte

 Daniel COUSSENS Philippe VAN LIERDE architectes Ronny SEVERIN architecte collaborateur	MODIFICATIONS	
	1	26/04/2011
	2	06/06/2012
	3	14/06/2012
	4	18/06/2012
	5	10/07/2012 P.U.
	6	
	7	

DOSSIER N° 682	PLANS N° 2/8 PLAN REZ-DE-CHAUSSEE	ECHELLE 2 cm/m DATE 12/04/2011
-------------------	---	-----------------------------------

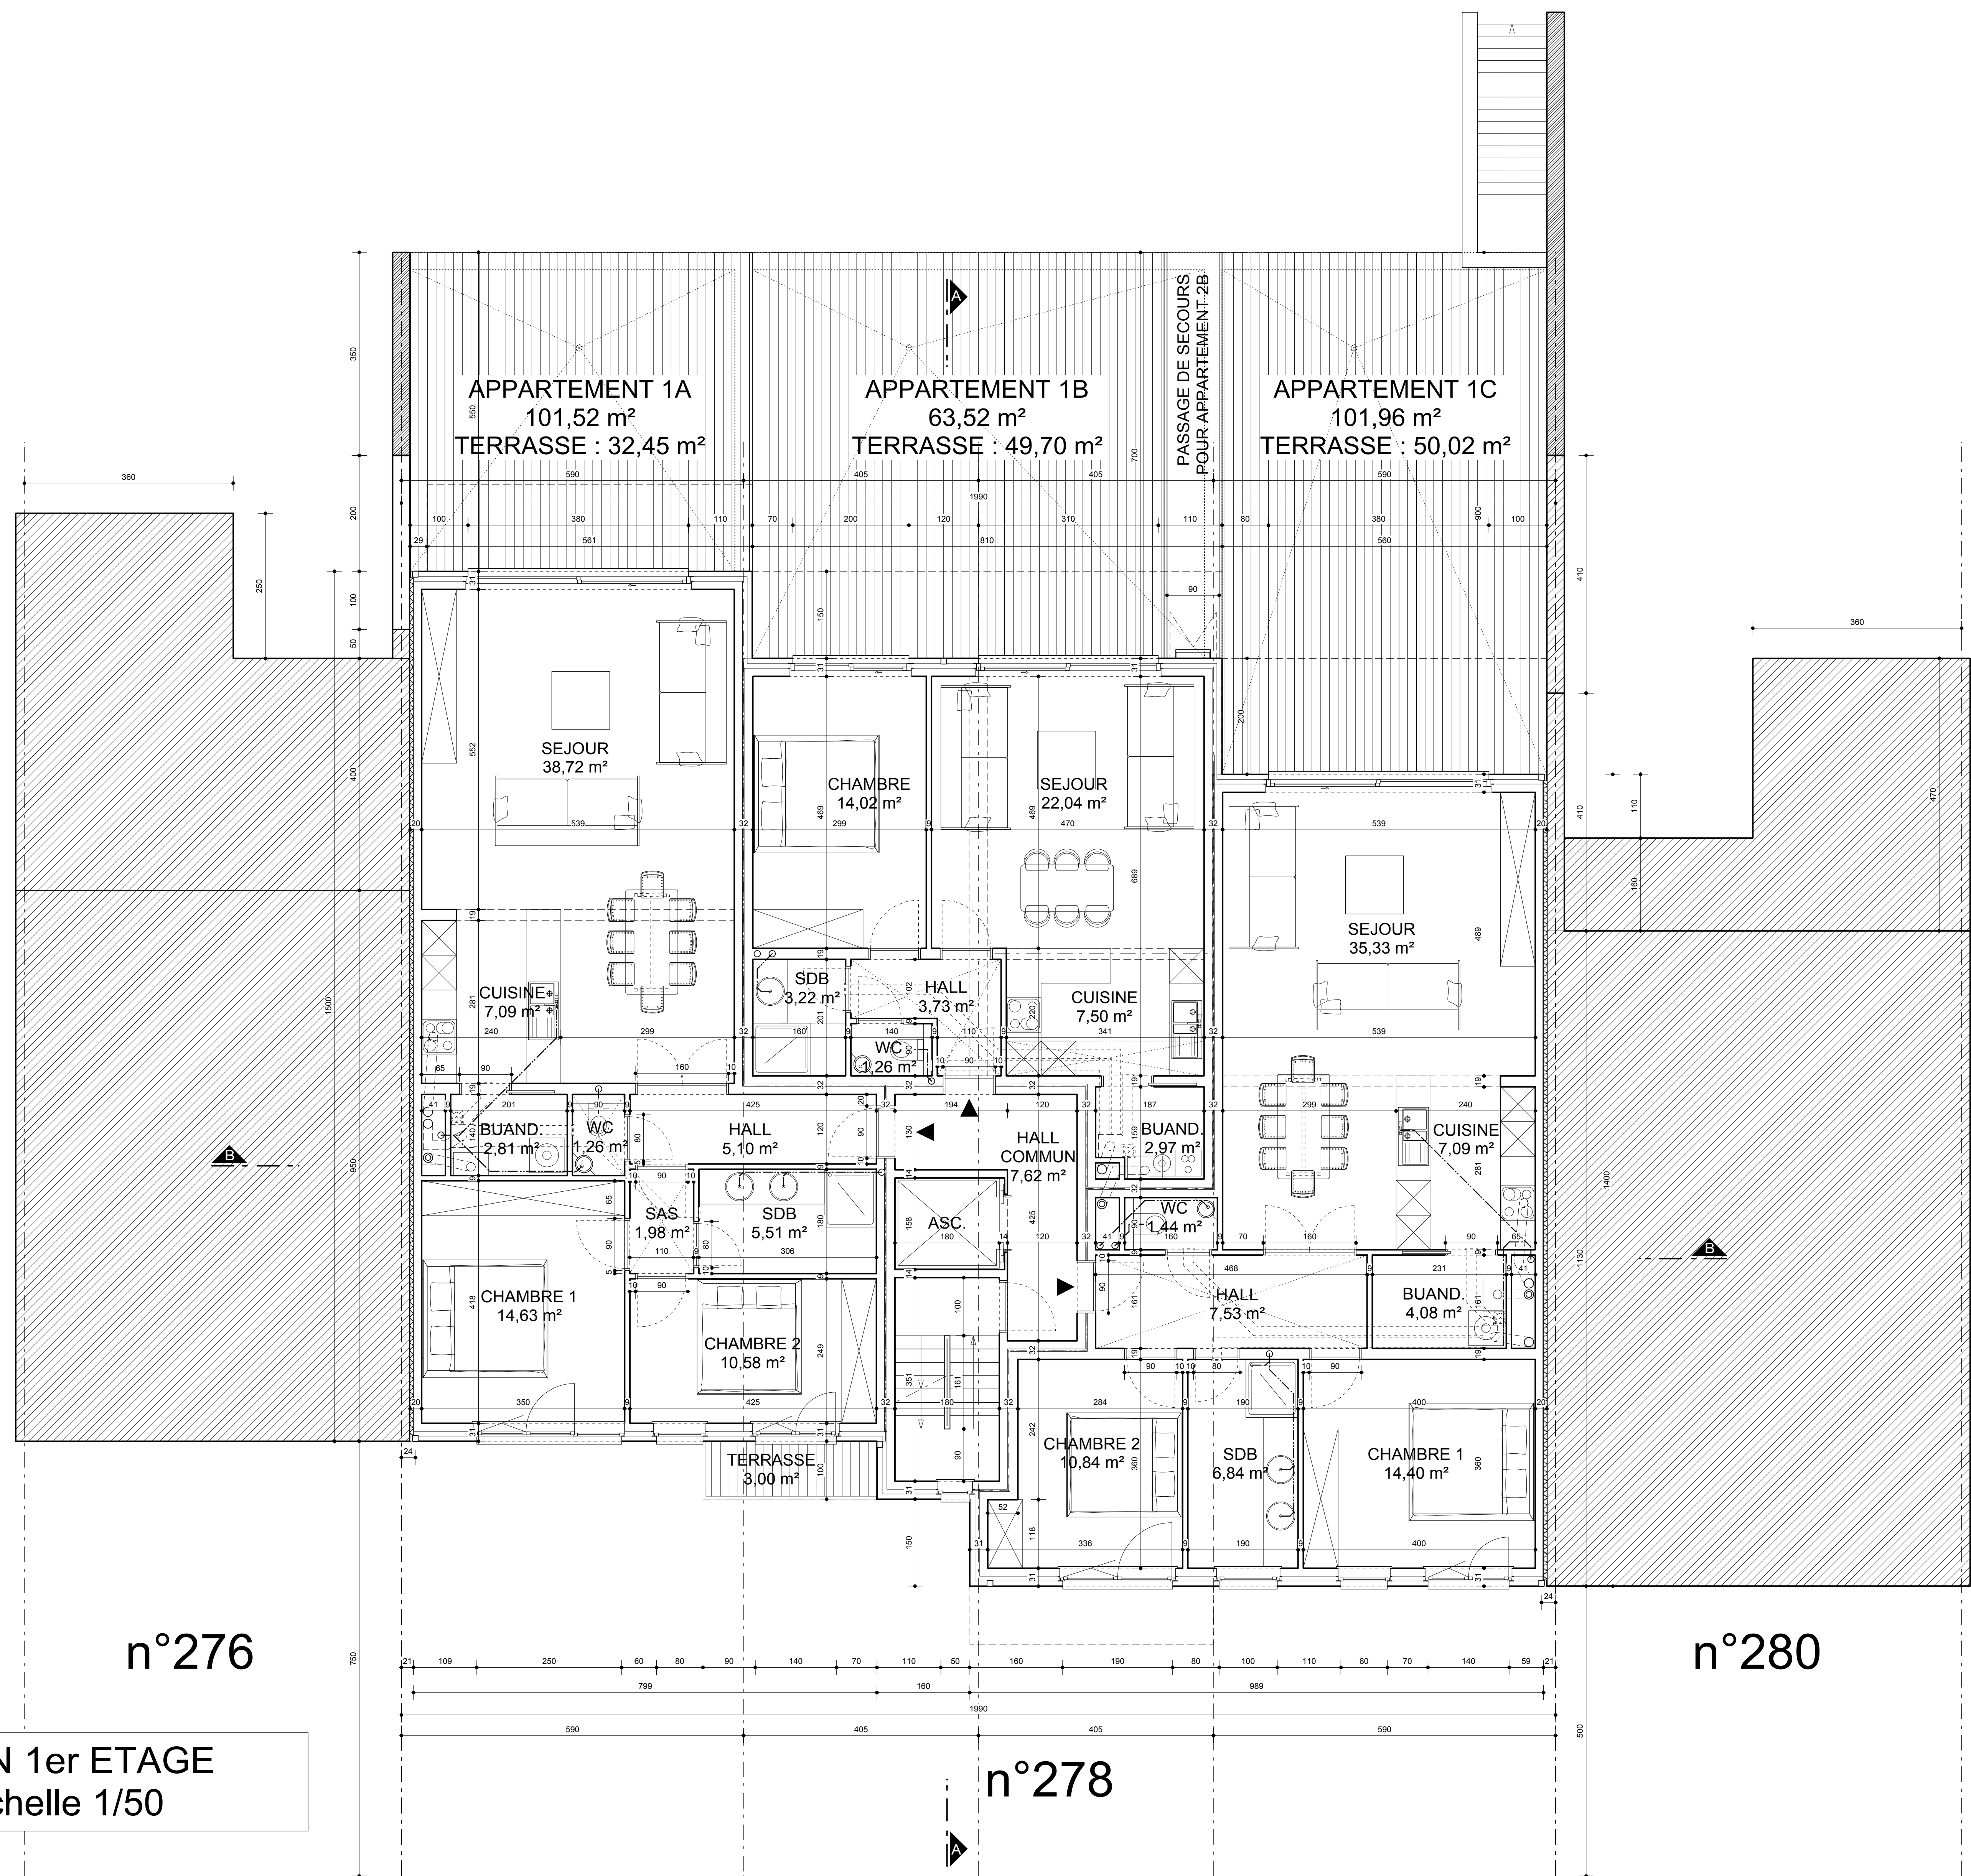

MATERIAUX	
BRIQUES DE FACADE 1	TON ROUGE-BRUN
BRIQUES DE FACADE 2	TON GRIS ANTHRACITE
SEUILS DE PORTES ET FENETRES	PIERRE BLEUE
DESCENTES D'EAU	ZINC NATUREL
CORNICHES	TRESPA TON ANTHRACITE
COUVERTURE DE TOITURES	TUILES PLATES NOIRES
CHASSIS	ALU TON ANTHRACITE
MENUISERIE EXTERIEURES	ALU TON ANTHRACITE

1ER ETAGE :	2 appartements 2 chambres 1 appartement 1 chambre
2EME ETAGE :	2 appartements 2 chambres 1 appartement 1 chambre
3EME ETAGE :	2 appartements 3 chambres
4EME ETAGE :	2 appartements 2 chambres

REGION	REGION DE BRUXELLES-CAPITALE
COMMUNE	ANDERLECHT
PROJET	IMMEUBLE DE 10 APPARTEMENTS
Avenue d'Itterbeek, 278 1070 - ANDERLECHT	
CADASTRE	

MAITRE DE L'OUVRAGE	VERMEERSCH construct
Assesteenweg, 25-29 1740 - TERNAT	

POUR ACCORD		
L'entrepreneur	Le maître de l'ouvrage	L'architecte


 BRU - ARCH atelier d'architecture de Bruxelles SPRL 187, av du Roi Albert 1082 - BRUXELLES tél: 02/465.58.16 fax: 02/465.41.66	Daniel COUSSENS Philippe VAN LIERDE architectes Ronny SEVERIN architecte collaborateur	MODIFICATIONS	
		1	26/04/2011
		2	06/06/2012
		3	14/06/2012
		4	18/06/2012
		5	10/07/2012 P.U.
		6	
		7	

DOSSIER N°	PLANS N°	ECHELLE	2 cm/m
682	3/8 PLAN 1ER ETAGE	DATE	12/04/2011

APPARTEMENT 2A
101,63 m²
TERRASSE : 8,42 m²

APPARTEMENT 2B
63,52 m²
TERRASSE : 12,15 m²

APPARTEMENT 2C
101,96 m²
TERRASSE : 11,20 m²

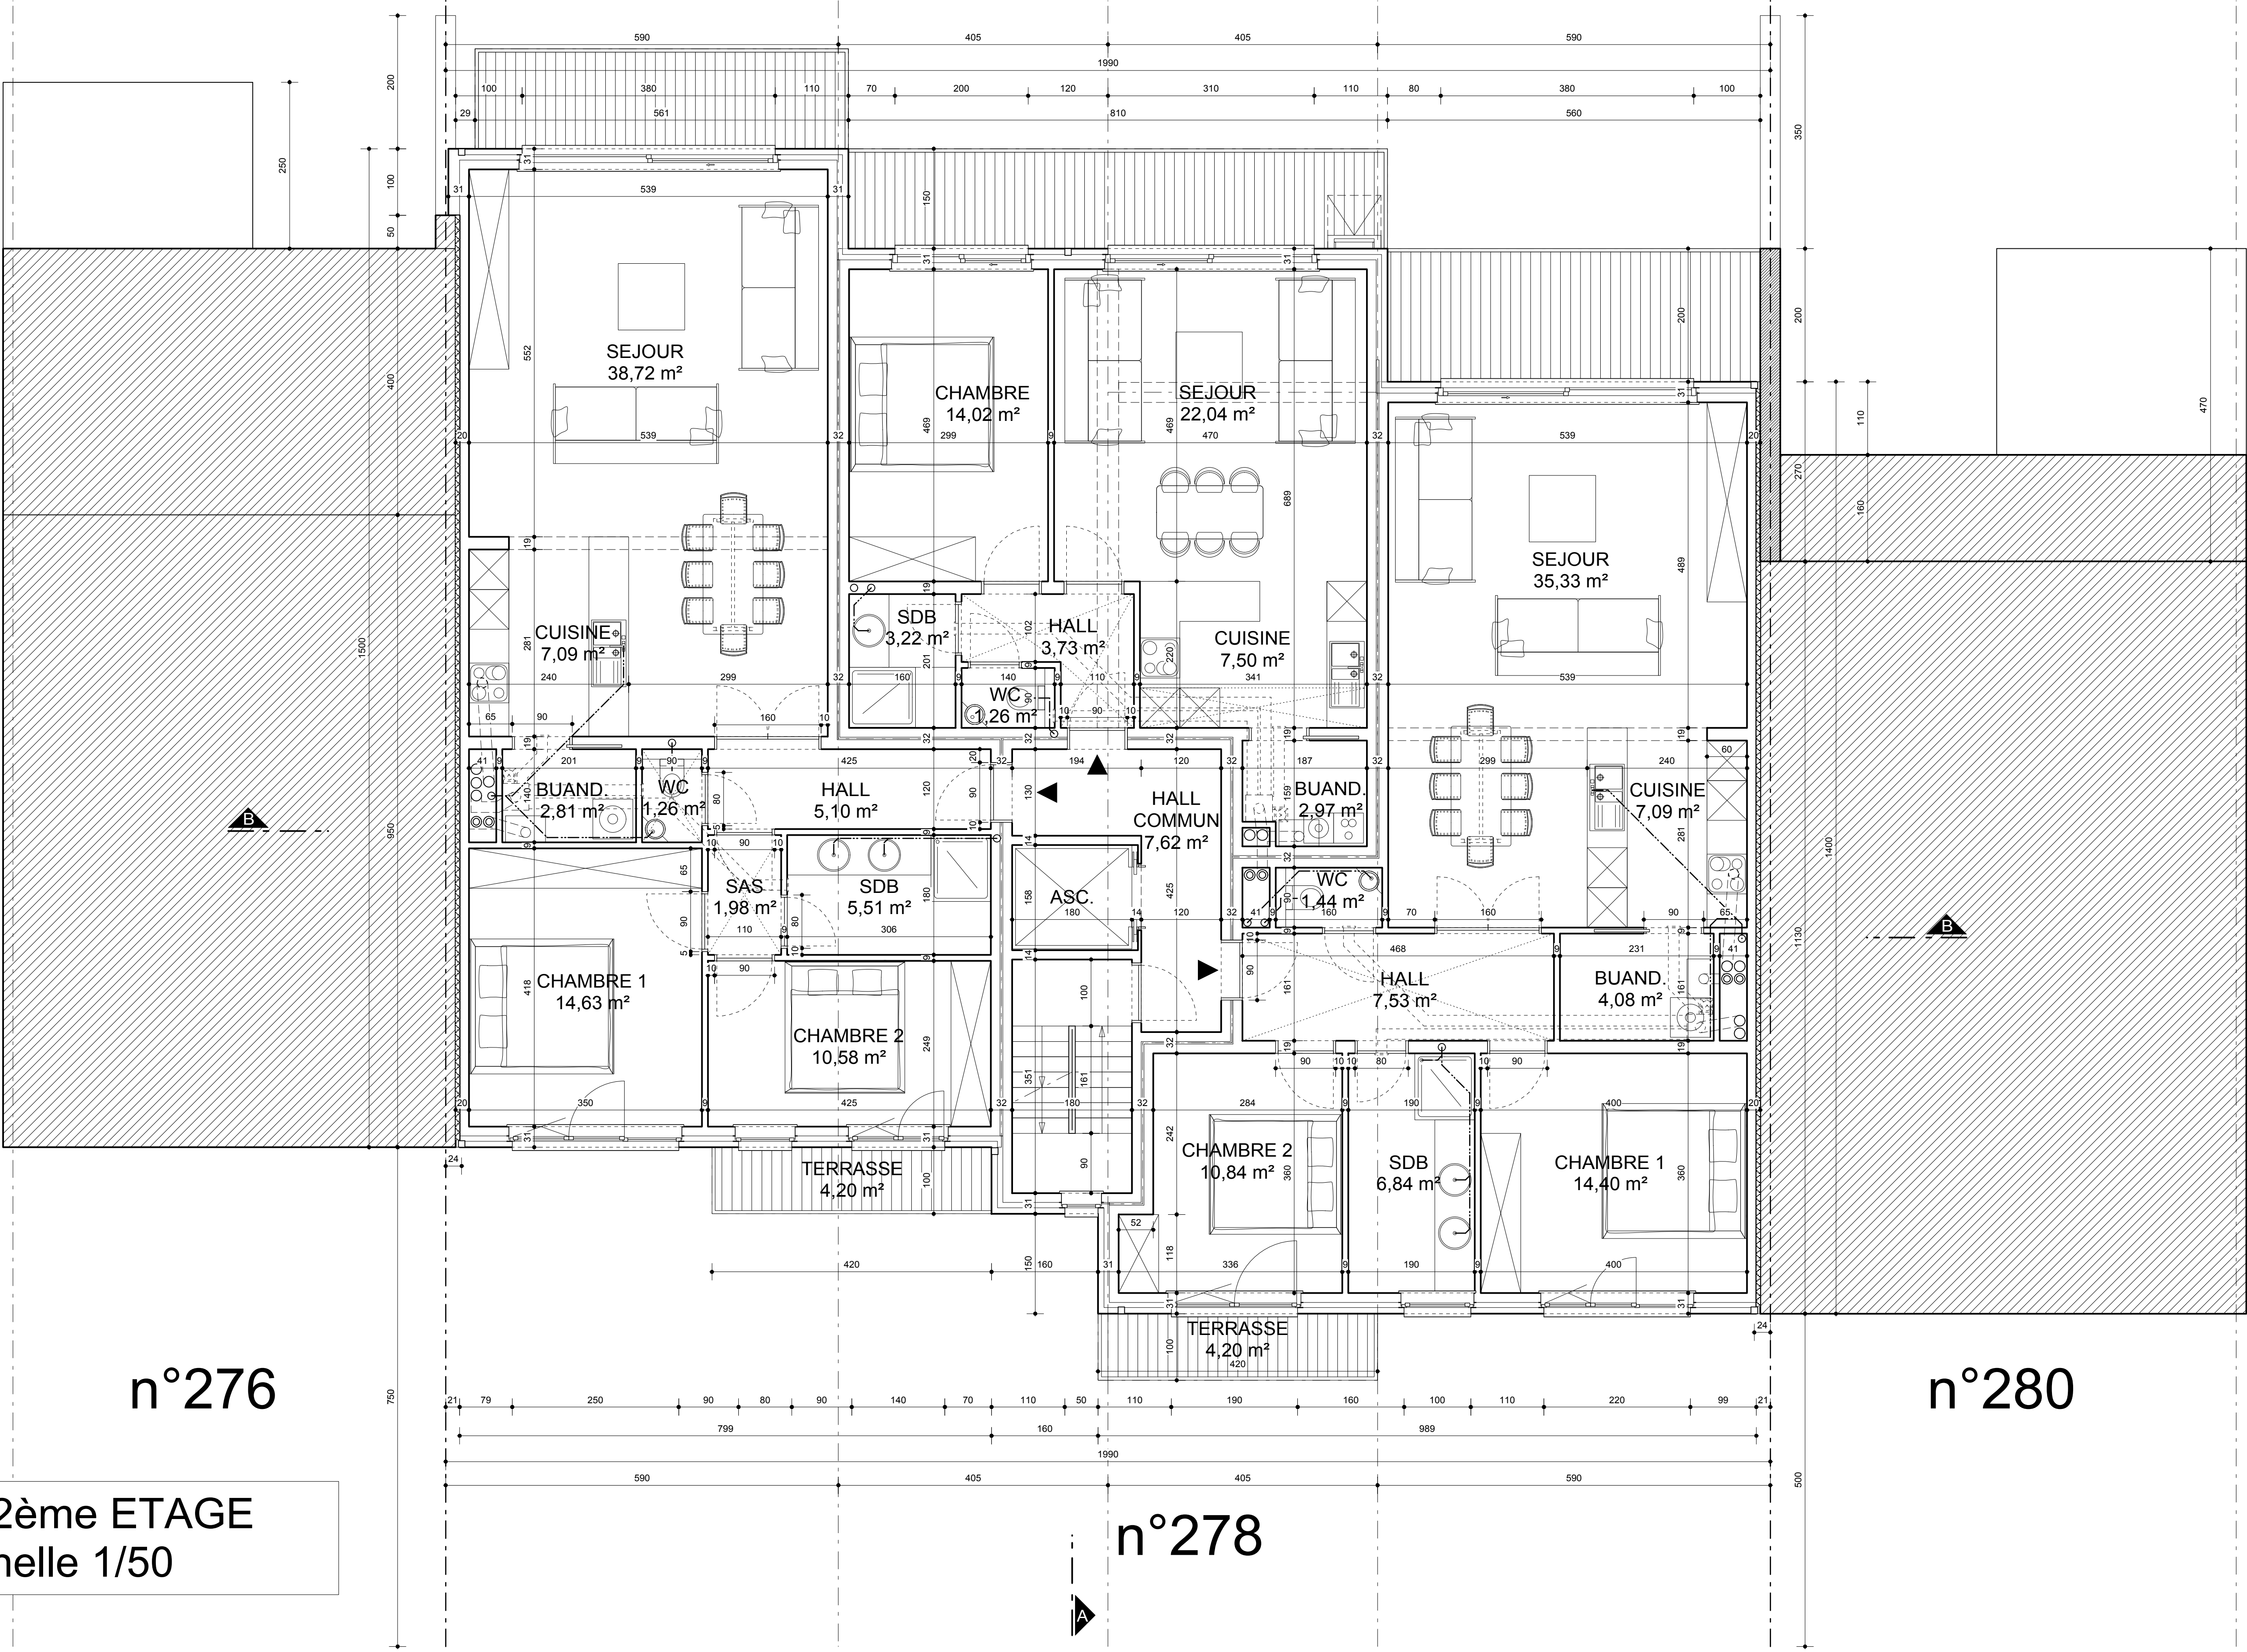

MATERIAUX	
BRIQUES DE FACADE 1	TON ROUGE-BRUN
BRIQUES DE FACADE 2	TON GRIS ANTHRACITE
SEUILS DE PORTES ET FENETRES	PIERRE BLEUE
DESCENTES D'EAU	ZINC NATUREL
CORNICHES	TRESPA TON ANTHRACITE
COUVERTURE DE TOITURES	TUILES PLATES NOIRES
CHASSIS	ALU TON ANTHRACITE
MENUISERIE EXTERIEURES	ALU TON ANTHRACITE

1ER ETAGE :	2 appartements 2 chambres 1 appartement 1 chambre
2EME ETAGE :	2 appartements 2 chambres 1 appartement 1 chambre
3EME ETAGE :	2 appartements 3 chambres
4EME ETAGE :	2 appartements 2 chambres


REGION	REGION DE BRUXELLES-CAPITALE
COMMUNE	ANDERLECHT
PROJET	IMMEUBLE DE 10 APPARTEMENTS
	Avenue d'Itterbeek, 278 1070 - ANDERLECHT
CADASTRE	

MAITRE DE L'OUVRAGE	VERMEERSCH construct
	Assesteenweg, 25-29 1740 - TERNAT

POUR ACCORD		
L'entrepreneur	Le maître de l'ouvrage	L'architecte

 Daniel COUSSENS Philippe VAN LIERDE architectes 187, av du Roi Albert 1082 - BRUXELLES tél: 02/465.58.16 fax: 02/465.41.66	MODIFICATIONS	
	1	26/04/2011
	2	06/06/2012
	3	14/06/2012
	4	18/06/2012
	5	10/07/2012 P.U.
	6	
	7	

DOSSIER N°	PLANS N°	ECHELLE	2 cm/m
682	4/8 PLAN 2EME ETAGE	DATE	12/04/2011

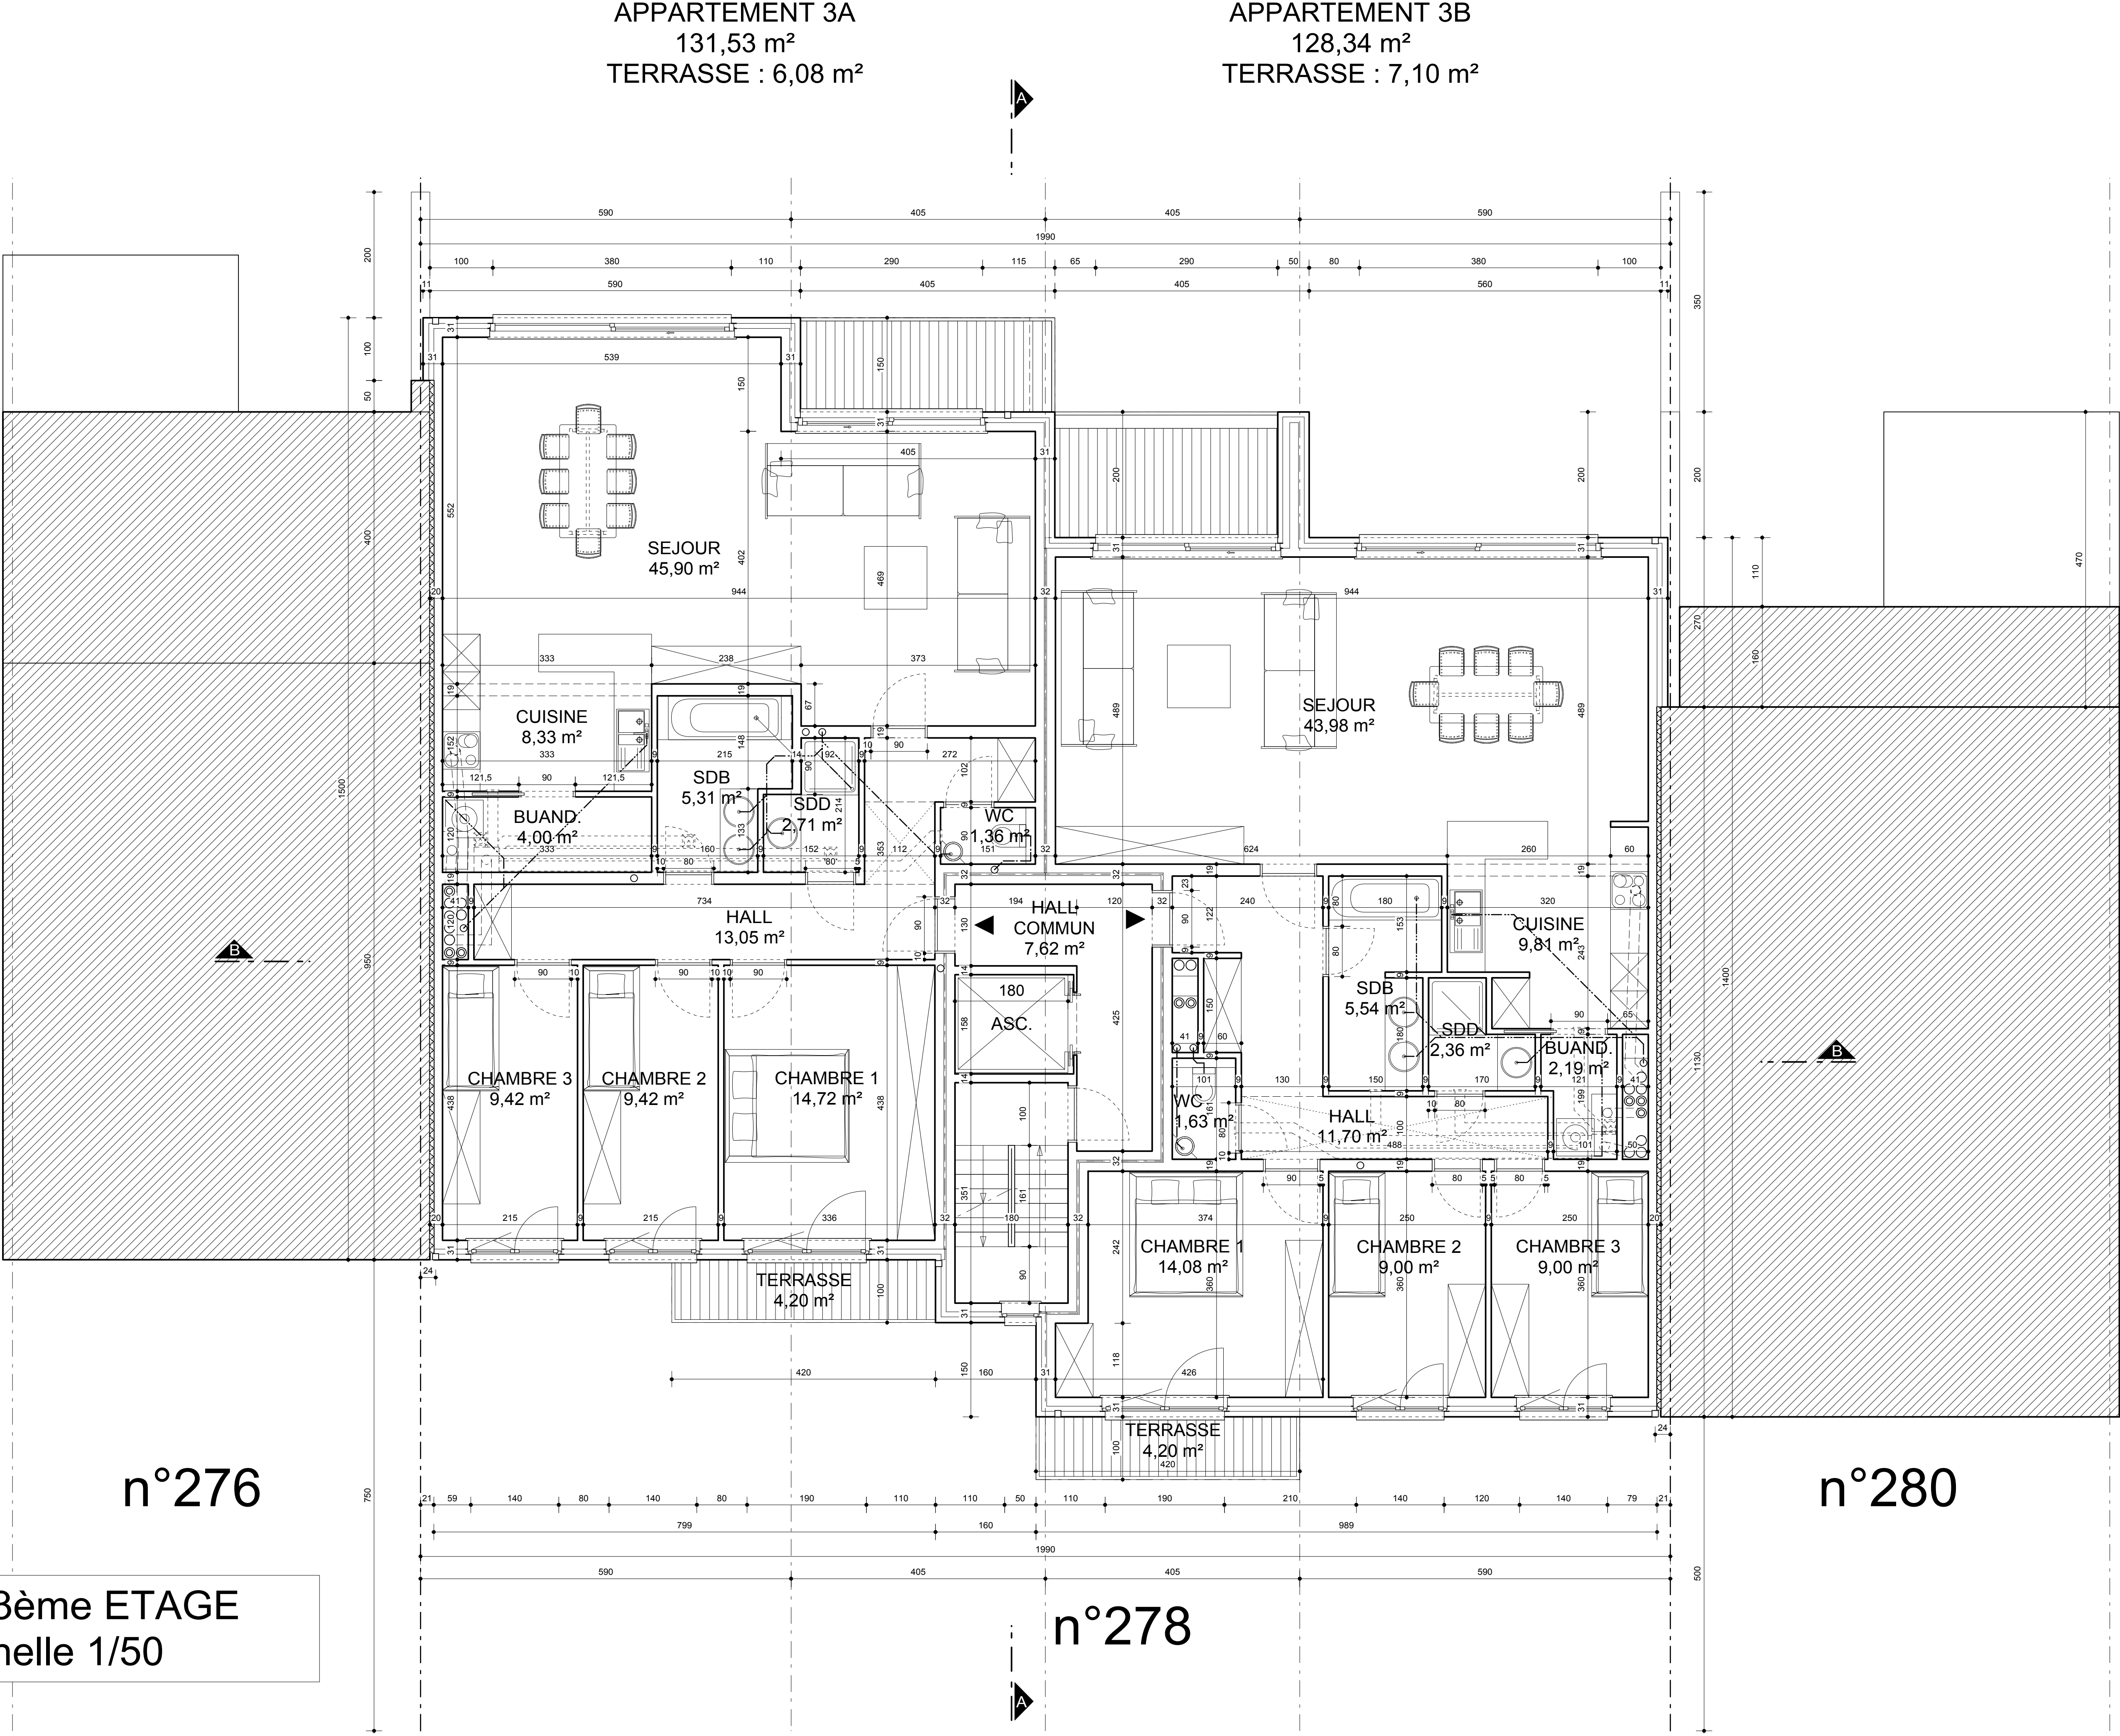

MATERIAUX	
BRIQUES DE FACADE 1	TON ROUGE-BRUN
BRIQUES DE FACADE 2	TON GRIS ANTHRACITE
SEUILS DE PORTES ET FENETRES	PIERRE BLEUE
DESCENTES D'EAU	ZINC NATUREL
CORNICHES	TRESPA TON ANTHRACITE
COUVERTURE DE TOITURES	TUILES PLATES NOIRES
CHASSIS	ALU TON ANTHRACITE
MENUISERIE EXTERIEURES	ALU TON ANTHRACITE

1ER ETAGE :	2 appartements 2 chambres 1 appartement 1 chambre
2EME ETAGE :	2 appartements 2 chambres 1 appartement 1 chambre
3EME ETAGE :	2 appartements 3 chambres
4EME ETAGE :	2 appartements 2 chambres

REGION	REGION DE BRUXELLES-CAPITALE
COMMUNE	ANDERLECHT
PROJET	IMMEUBLE DE 10 APPARTEMENTS
Avenue d'Itterbeek, 278 1070 - ANDERLECHT	
CADASTRE	

MAITRE DE L'OUVRAGE	VERMEERSCH construct
Assesteenweg, 25-29 1740 - TERNAT	

POUR ACCORD		
L'entrepreneur	Le maître de l'ouvrage	L'architecte

 Daniel COUSSENS Philippe VAN LIERDE architectes Ronny SEVERIN architecte collaborateur	MODIFICATIONS	
	1	26/04/2011
	2	06/06/2012
	3	14/06/2012
	4	18/06/2012
	5	10/07/2012 P.U.
	6	
	7	

DOSSIER N°	PLANS N°	ECHELLE	2 cm/m
682	5/8 PLAN 3EME ETAGE	DATE	12/04/2011

PLAN 3ème ETAGE
échelle 1/50

APPARTEMENT 4B
129,97 m²
TERRASSE : 10,62 m²



1ER ETAGE :	2 appartements 2 chambres 1 appartement 1 chambre
2EME ETAGE :	2 appartements 2 chambres 1 appartement 1 chambre
3EME ETAGE :	2 appartements 3 chambres
4EME ETAGE :	2 appartements 2 chambres


MAITRE DE L'OUVRAGE VERMEERSCH construct
Assesteenweg, 25-29
1740 - TERNAT

POUR ACCORD		
L'entrepreneur	Le maître de l'ouvrage	L'architecte


 BRU - ARCH atelier d'architecture de Bruxelles SPRL 187, av du Roi Albert 1082 - BRUXELLES tél: 02/465.58.16 fax: 02/465.41.66	Daniel COUSSENS Philippe VAN LIERDE architectes Ronny SEVERIN architecte collaborateur		MODIFICATIONS
	1	26/04/2011	
	2	06/06/2012	
	3	14/06/2012	
	4	18/06/2012	
	5	10/07/2012 P.U.	
	6		
7			

DOSSIER N°	PLANS N°	ECHELLE 2 cm/m
682	6/8 PLAN 4EME ETAGE	DATE 12/04/2011

COUPE BB
échelle 1/50

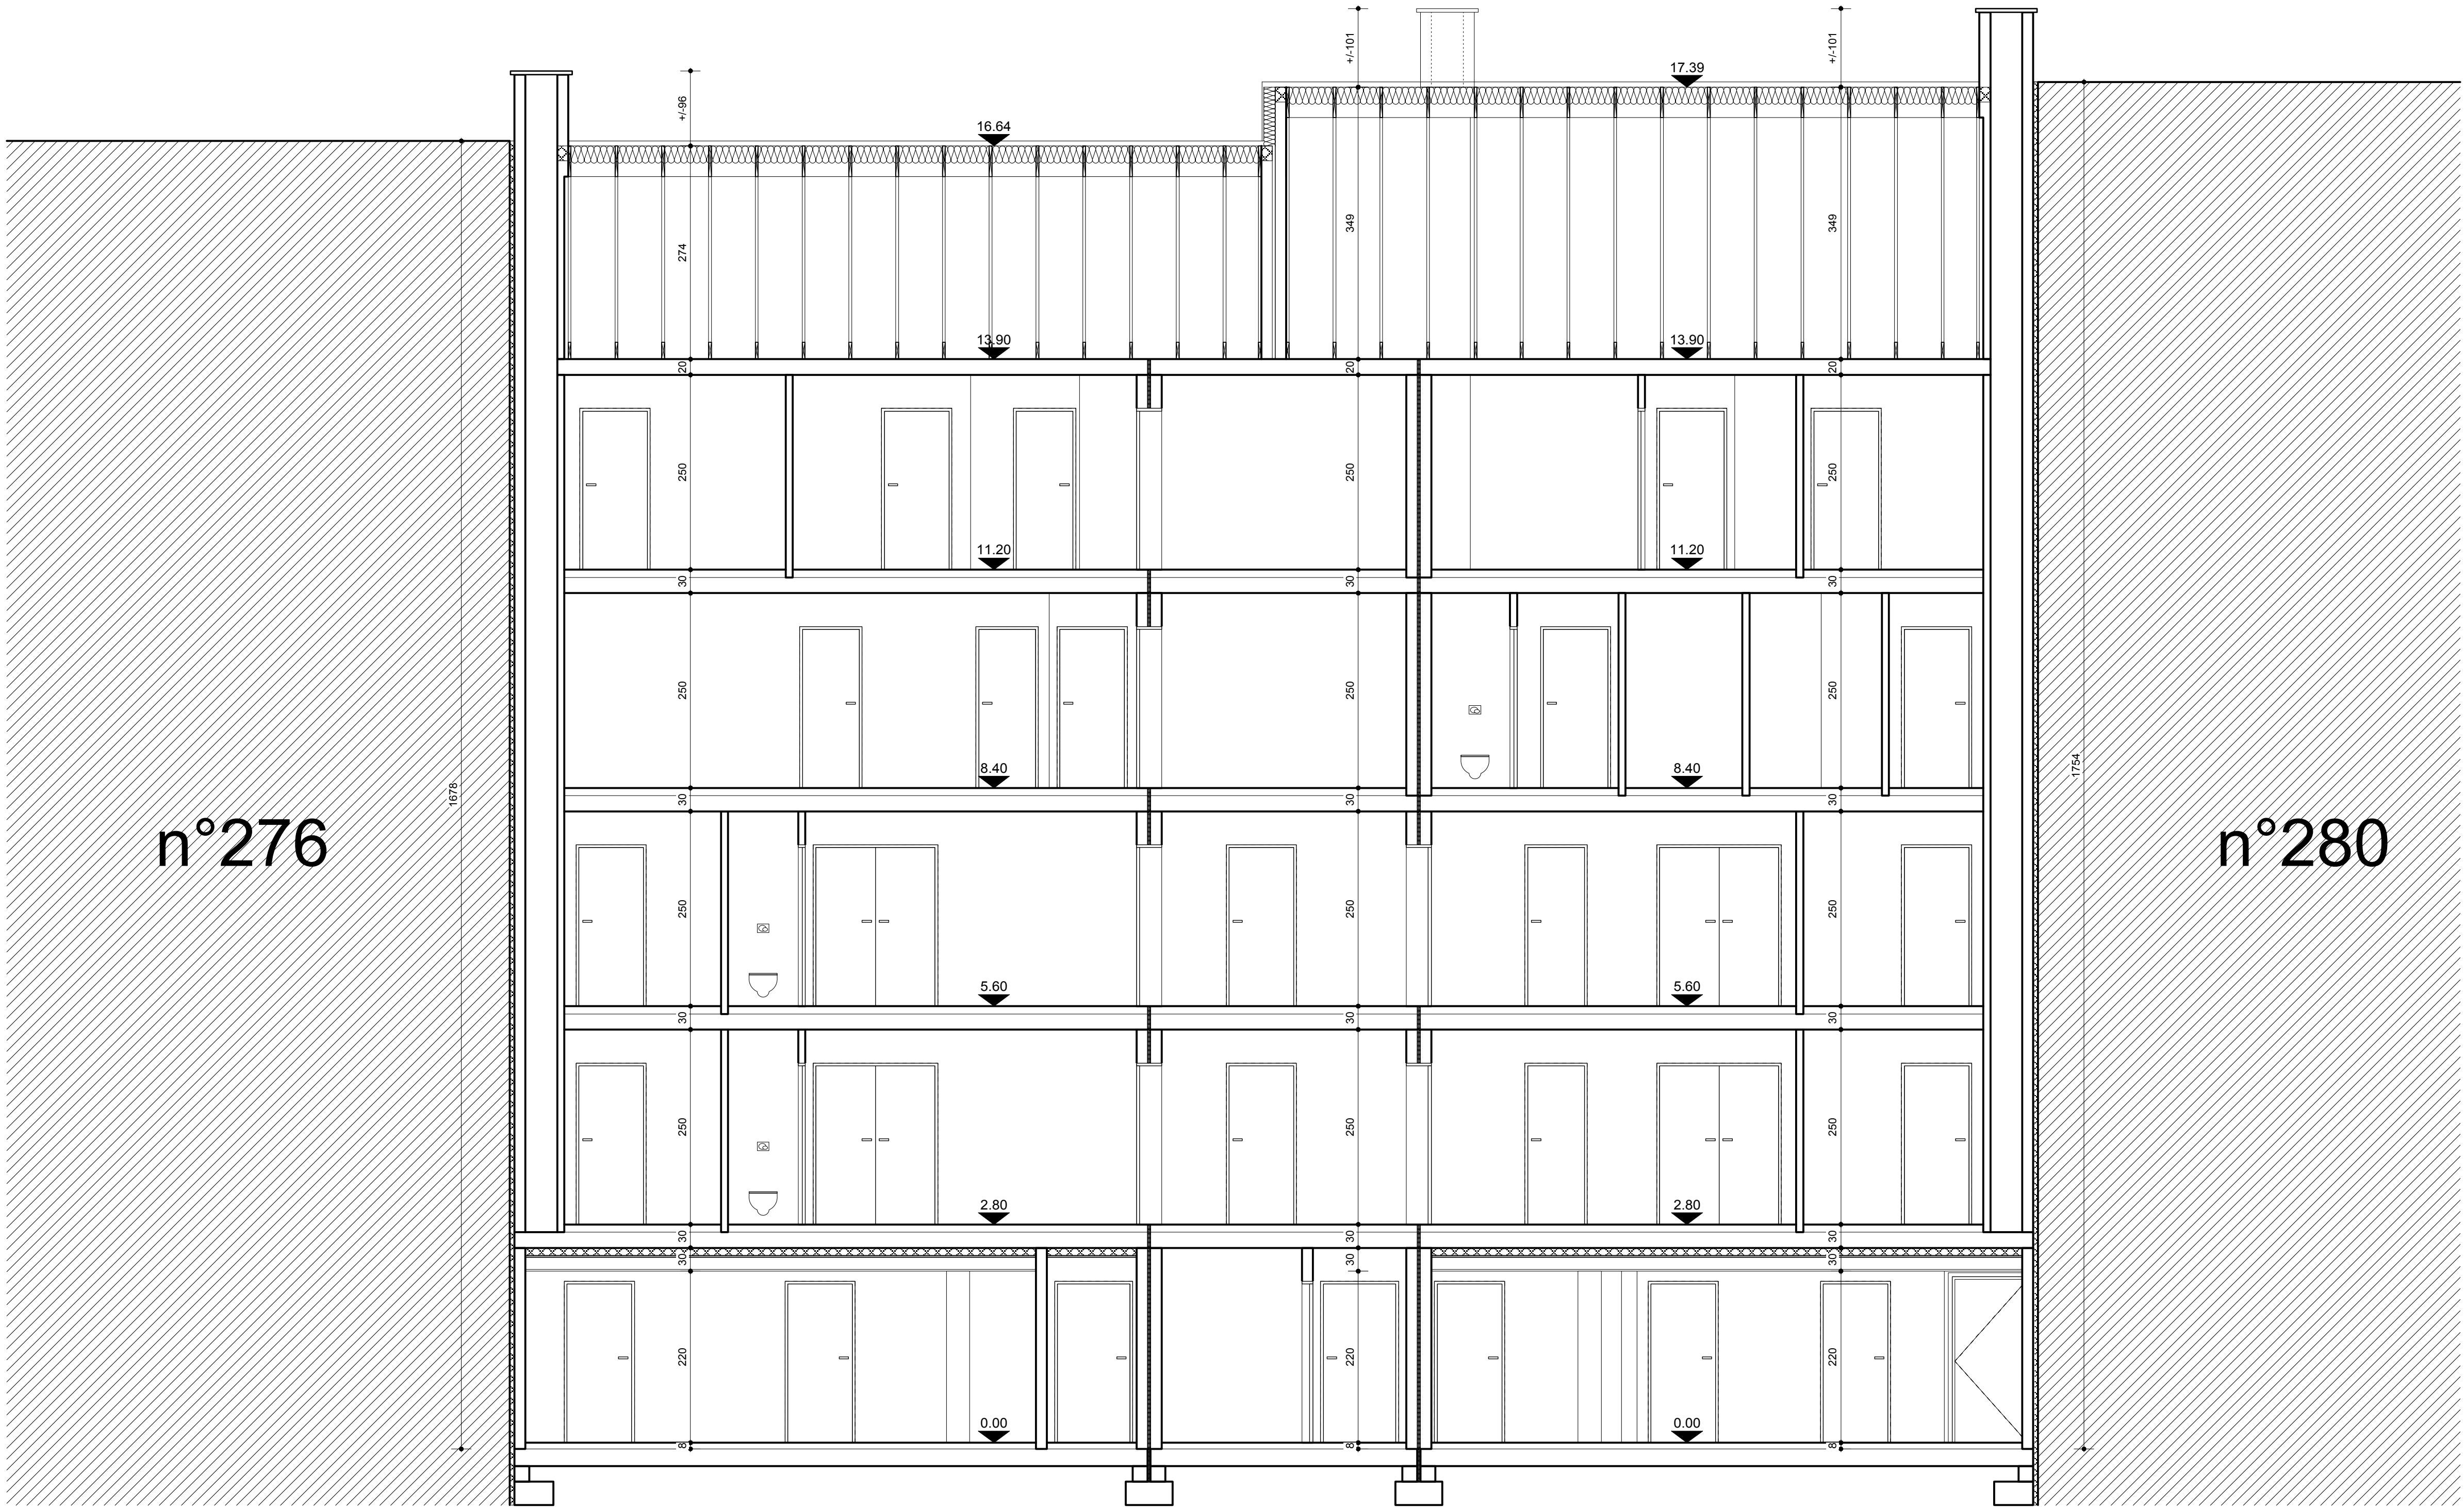

COUPE AA
échelle 1/50

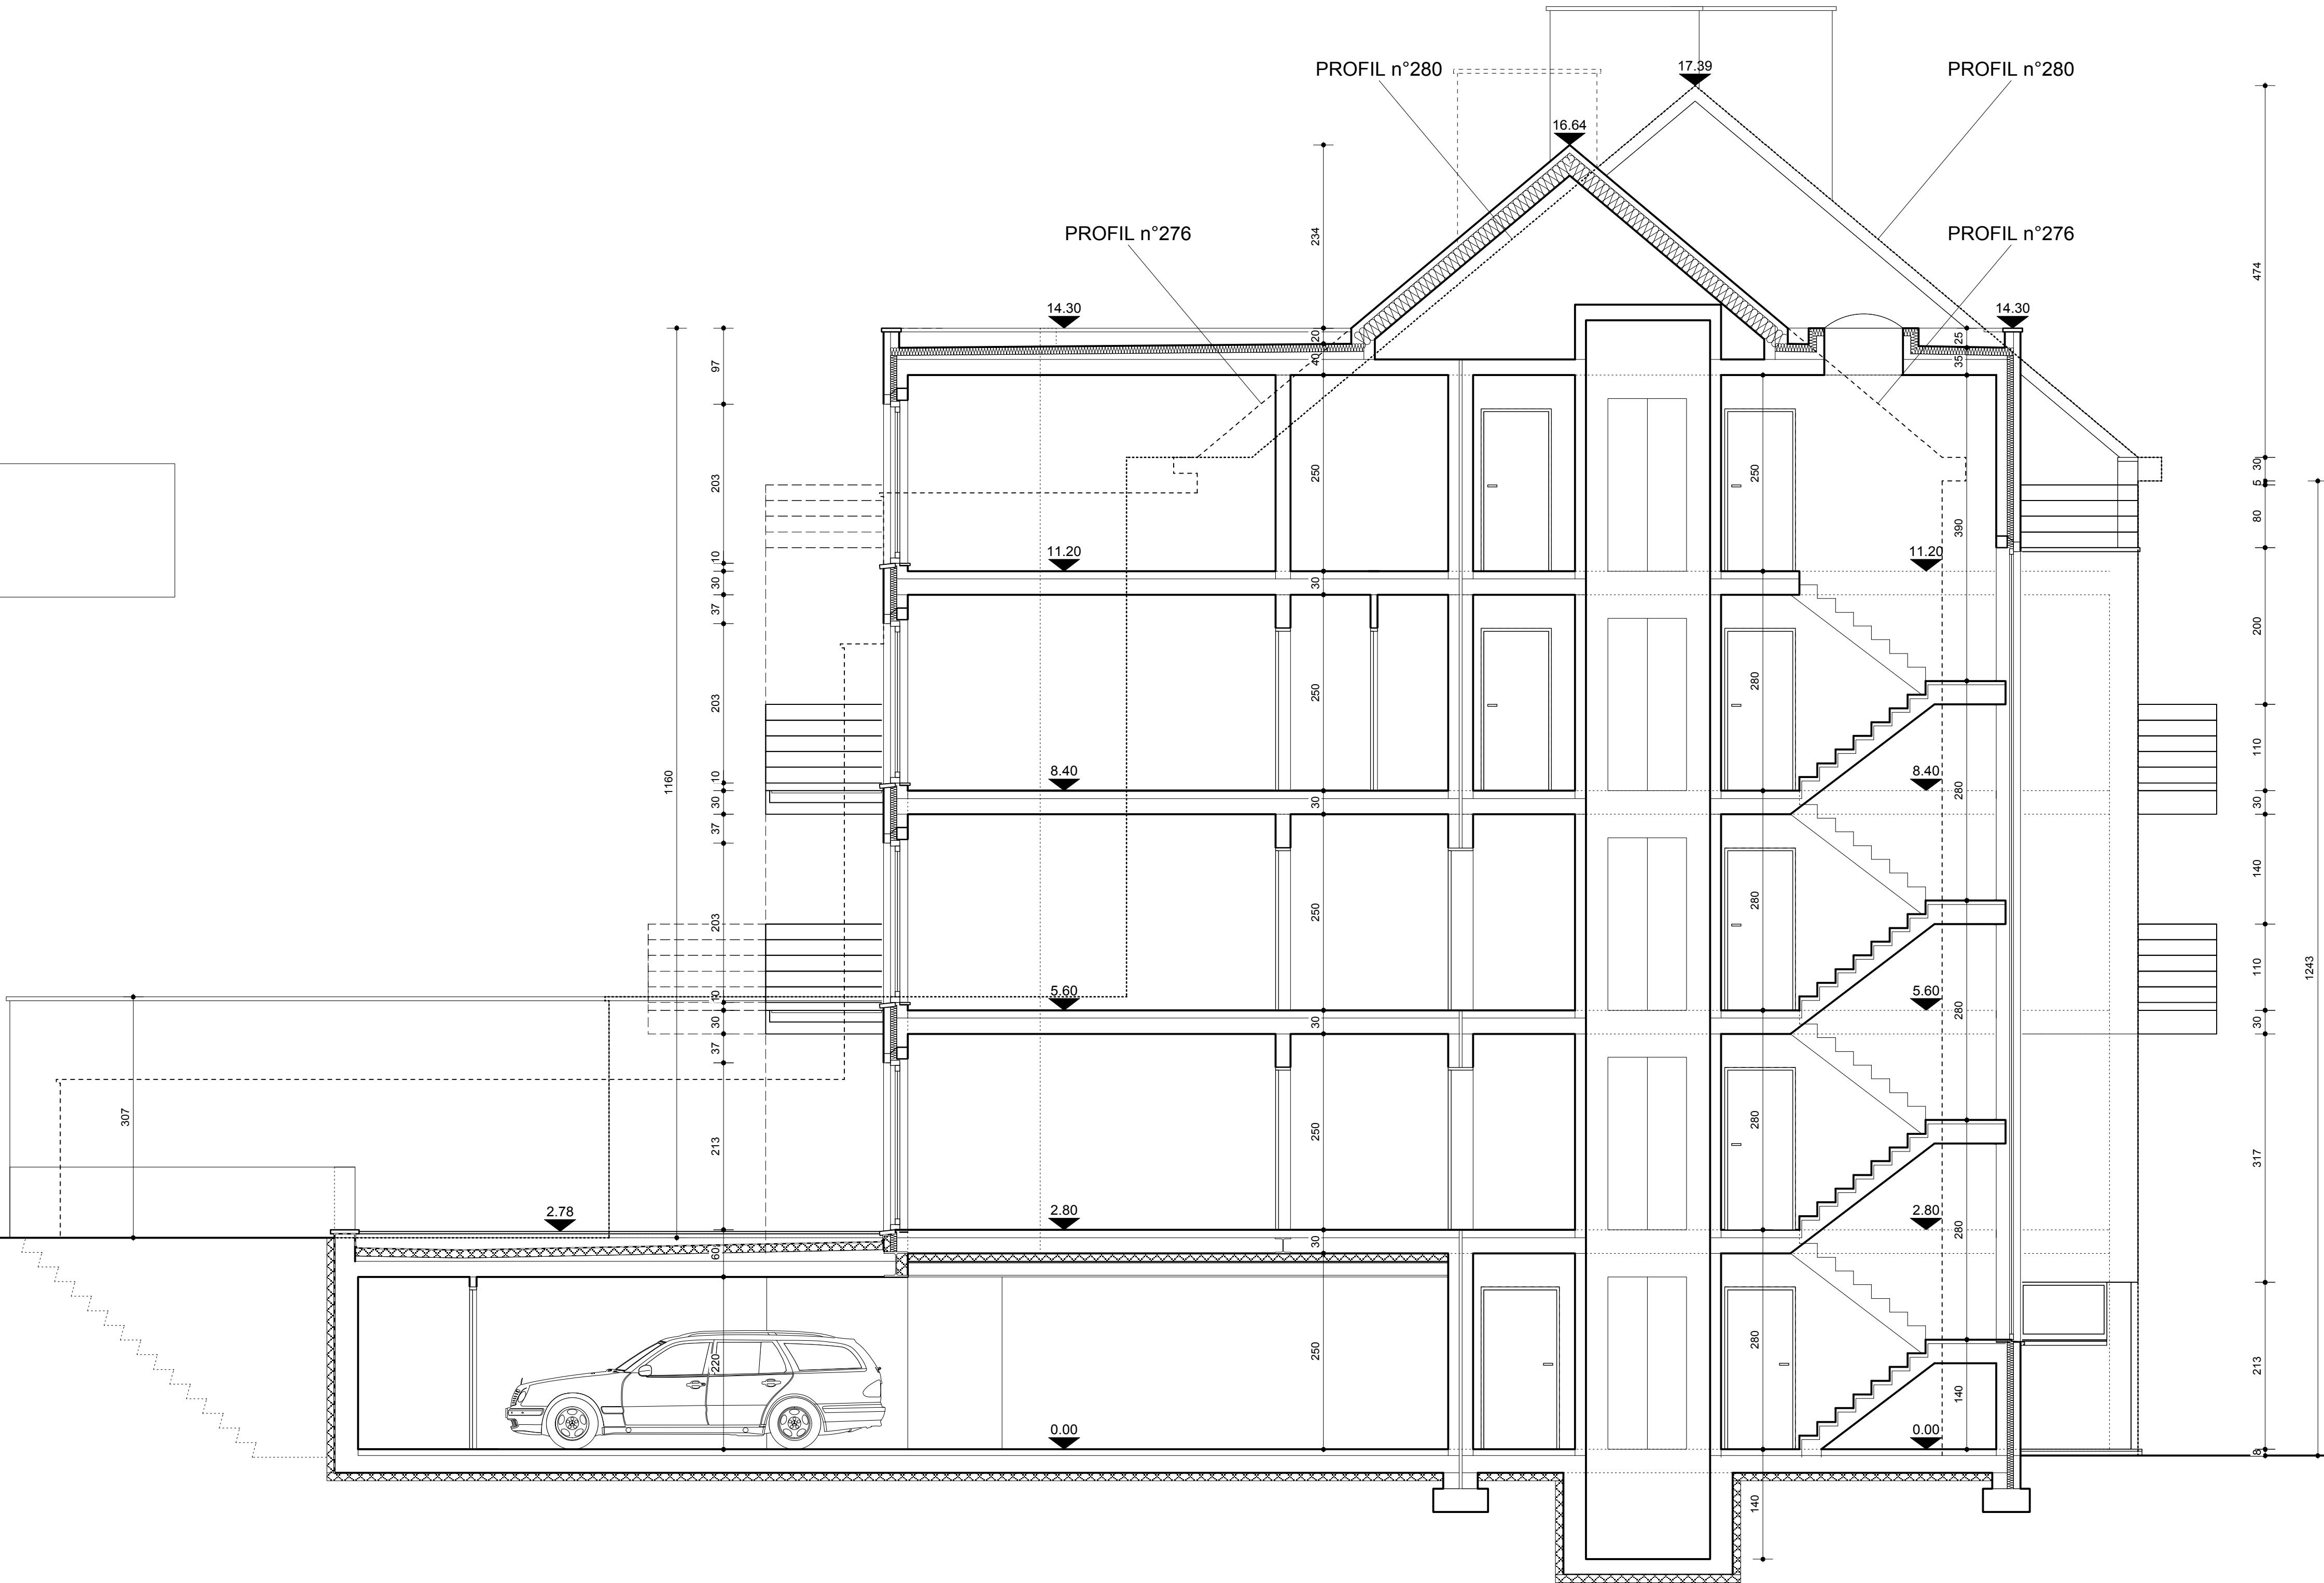

MATERIAUX	
BRQUES DE FACADE 1	TON ROUGE-BRUN
BRQUES DE FACADE 2	TON GRIS ANTHRACITE
SEUILS DE PORTES ET FENETRES	PIERRE BLEUE
DESCENTES D'EAU	ZINC NATUREL
CORNICHES	TRESPA TON ANTHRACITE
COUVERTURE DE TOITURES	TUILES PLATES NOIRES
CHASSIS	ALU TON ANTHRACITE
MENUISERIE EXTERIEURES	ALU TON ANTHRACITE

1ER ETAGE :	2 appartements 2 chambres 1 appartement 1 chambre
2EME ETAGE :	2 appartements 2 chambres 1 appartement 1 chambre
3EME ETAGE :	2 appartements 3 chambres
4EME ETAGE :	2 appartements 2 chambres

REGION	REGION DE BRUXELLES-CAPITALE
COMMUNE	ANDERLECHT
PROJET	IMMEUBLE DE 10 APPARTEMENTS
Avenue d'Itterbeek, 278 1070 - ANDERLECHT	
CADASTRE	

MAITRE DE L'OUVRAGE	VERMEERSCH construct
Assensteinweg, 25-29 1740 - TERNAT	

POUR ACCORD		
L'entrepreneur	Le maître de l'ouvrage	L'architecte

 BRU - ARCH atelier d'architecture de Bruxelles SPRL 187, av du Roi Albert 1082 - BRUXELLES tél: 02/465.58.16 fax: 02/465.41.66	Daniel COUSSENS Philippe VAN LIERDE architectes Ronny SEVERIN architecte collaborateur	MODIFICATIONS
		1 26/04/2011
		2 06/06/2012
		3 14/06/2012
		4 18/06/2012
		5 10/07/2012 P.U.
		6
		7

DOSSIER N°	PLANS N°	ECHELLE
682	7/8 COUPES AA, BB	2 cm/m
		DATE 12/04/2011

FACADE RUE
échelle 1/50



MATERIAUX	
BRQUES DE FACADE 1	TON ROUGE-BRUN
BRQUES DE FACADE 2	TON GRIS ANTHRACITE
SEUILS DE PORTES ET FENETRES	PIERRE BLEUE
DESCENTES D'EAU	ZINC NATUREL
CORNICHES	TRESPA TON ANTHRACITE
COUVERTURE DE TOITURES	TUILES PLATES NOIRES
CHASSIS	ALU TON ANTHRACITE
MENUISERIE EXTERIEURES	ALU TON ANTHRACITE

FACADE JARDIN
échelle 1/50



1ER ETAGE :	2 appartements 2 chambres 1 appartement 1 chambre
2EME ETAGE :	2 appartements 2 chambres 1 appartement 1 chambre
3EME ETAGE :	2 appartements 3 chambres
4EME ETAGE :	2 appartements 2 chambres

REGION	REGION DE BRUXELLES-CAPITALE
COMMUNE	ANDERLECHT
PROJET	IMMEUBLE DE 10 APPARTEMENTS
	Avenue d'Itterbeek, 278 1070 - ANDERLECHT
CADASTRE	

MAITRE DE L'OUVRAGE	VERMEERSCH construct
	Assessteeweg, 25-29 1740 - TERNAT

POUR ACCORD		
L'entrepreneur	Le maître de l'ouvrage	L'architecte

 BRU - ARCH atelier d'architecture de Bruxelles SPRL 187, av du Roi Albert 1082 - BRUXELLES tél: 02/465.58.16 fax: 02/465.41.66	Daniel COUSSENS Philippe VAN LIERDE architectes Ronny SEVERIN architecte collaborateur	MODIFICATIONS
		1 26/04/2011
		2 06/06/2012
		3 14/06/2012
		4 18/06/2012
		5 10/07/2012 P.U.
		6
		7

DOSSIER N°	PLANS N°	ECHELLE
682	8/8 ELEVATIONS	2 cm/m
		DATE 12/04/2011