


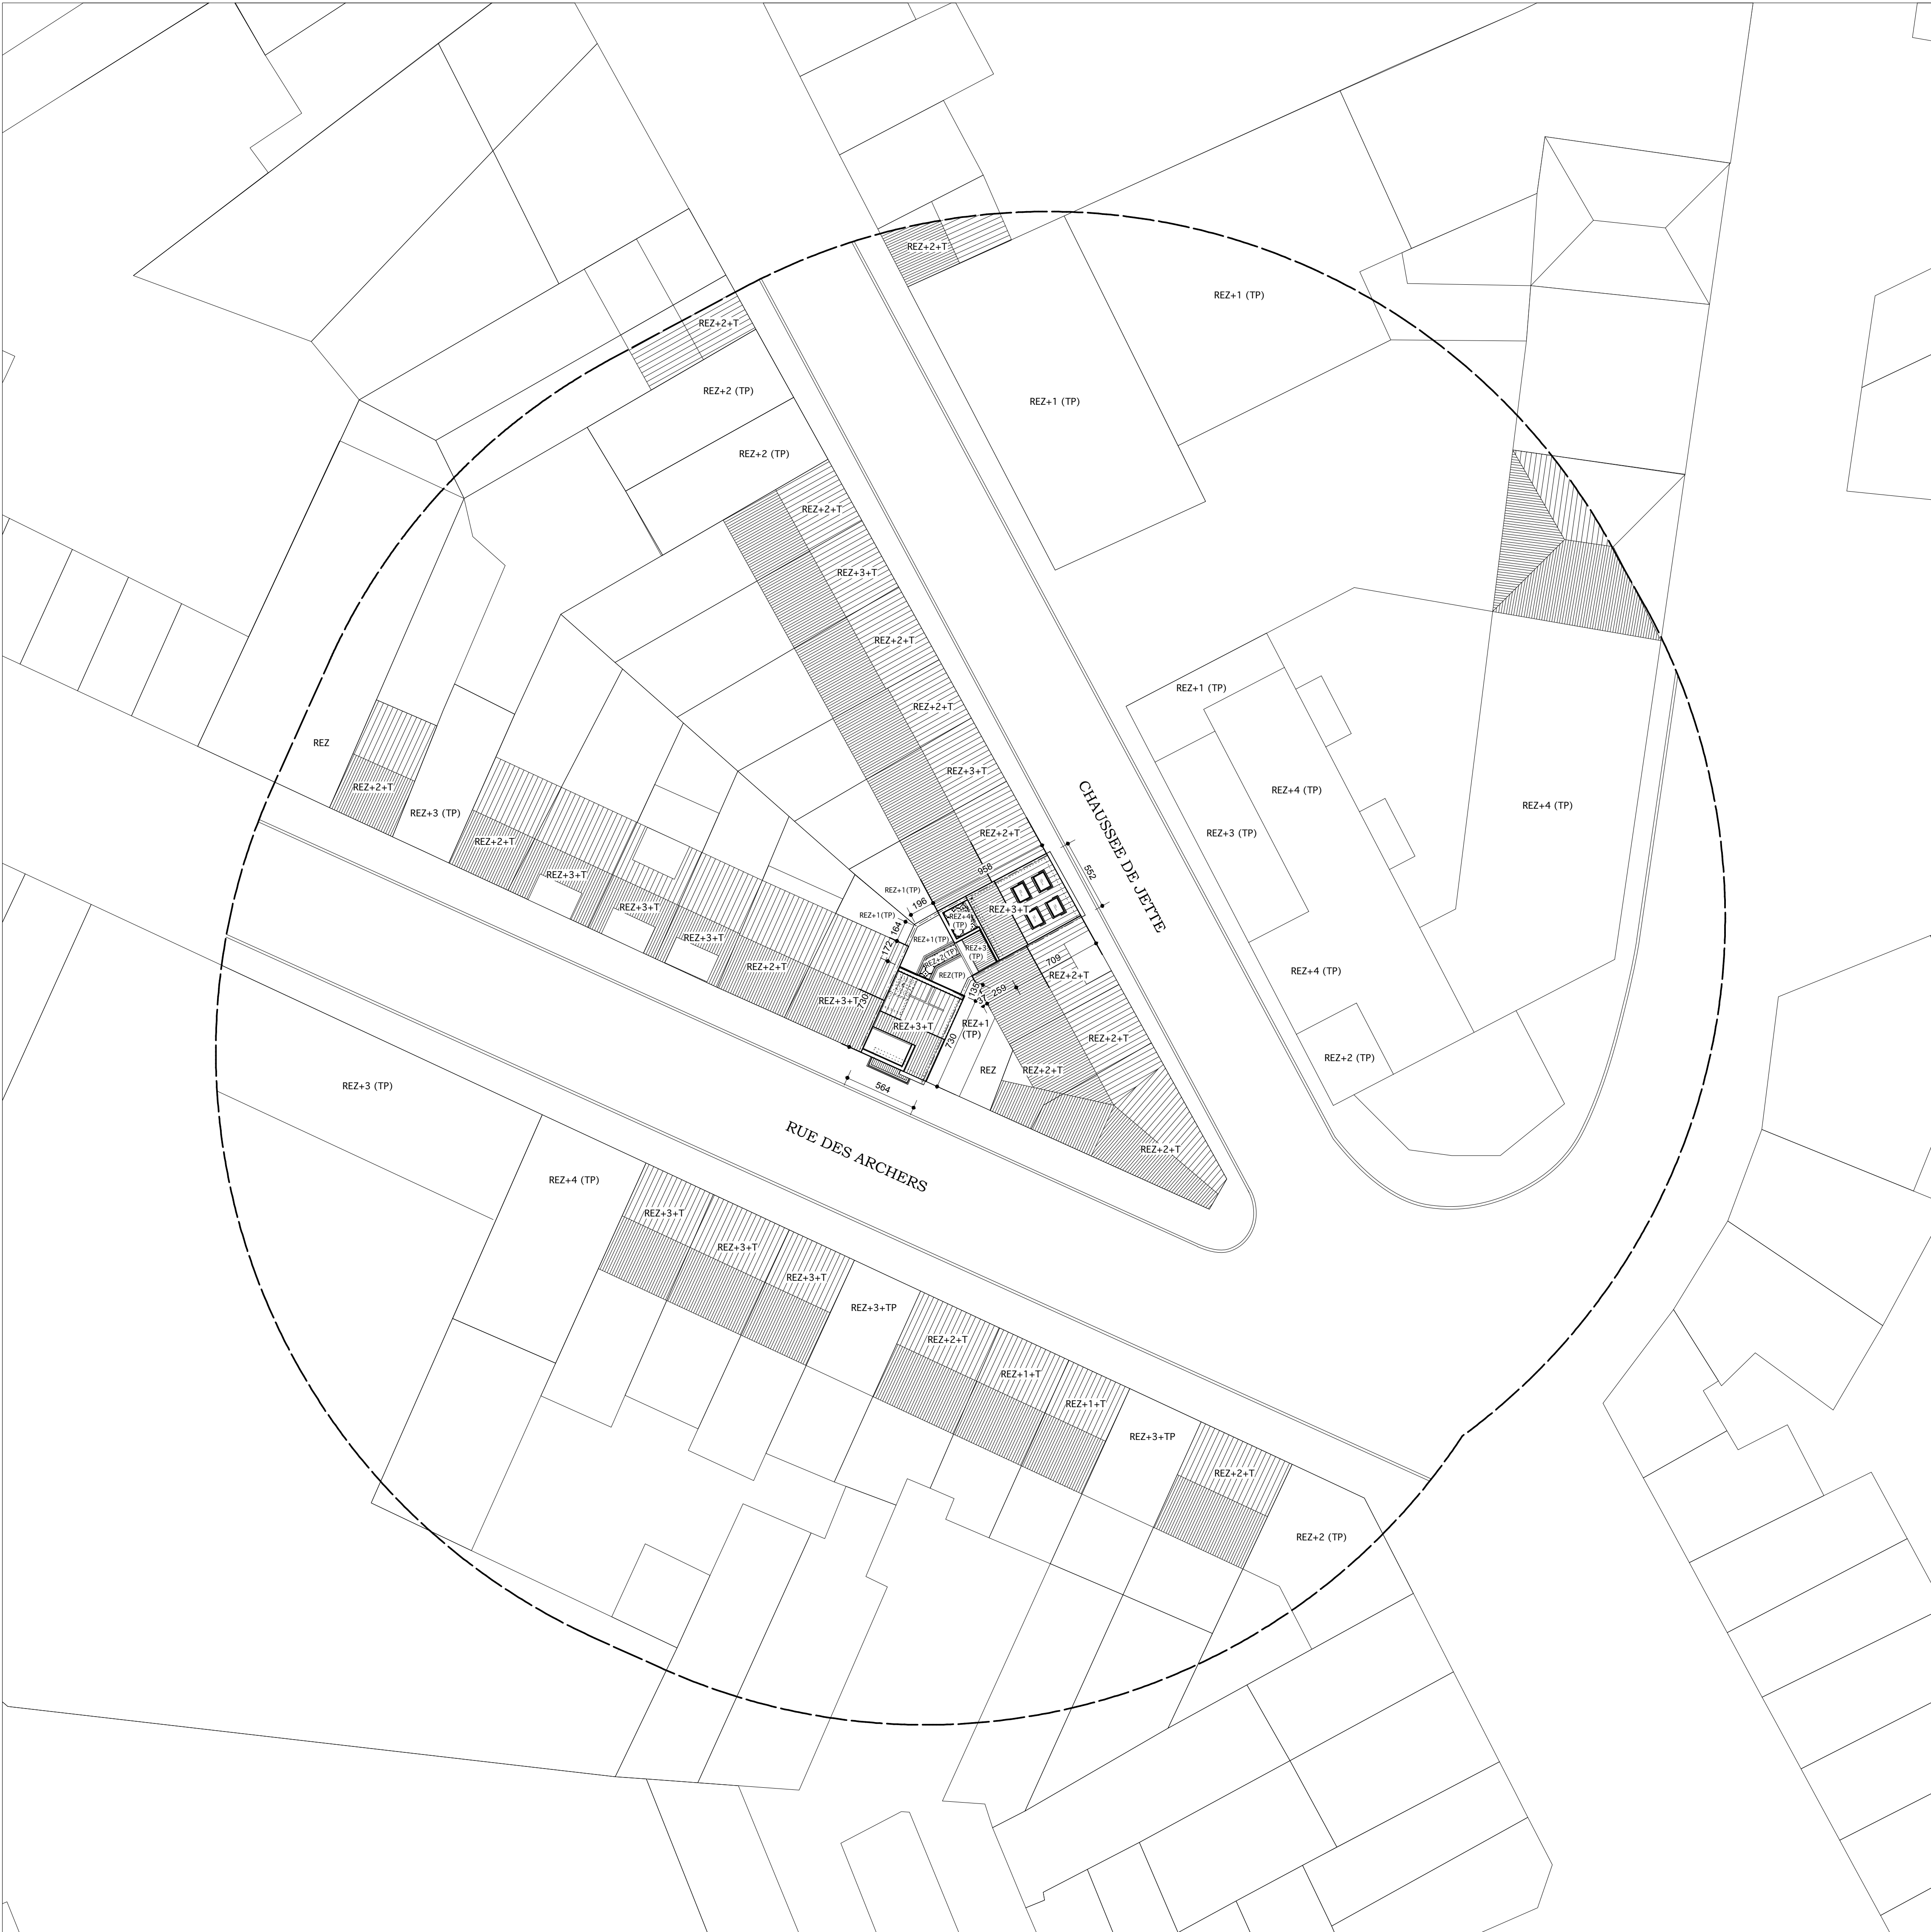


REGION	BRUXELLES CAPITALE
COMMUNE	KOEKELBERG
PROJET	CONSTRUCTION D'UN IMMEUBLE DE 4 APPARTEMENTS Rue des Archers n°1 - Chaussée de Jette n°342 1083 - KOEKELBERG

MAITRE DE L'OUVRAGE	Monsieur Philippe MOTTET Rue de la Croisette, 23 1325 - CHAUMONT - GISTOUX
---------------------	--

POUR ACCORD		
L'entrepreneur	Le maître de l'ouvrage	L'architecte

	Daniel COUSSENS	<table><tr><td colspan="2">MODIFICATIONS</td></tr><tr><td>1</td><td>30/05/2011 P.U.</td></tr><tr><td>2</td><td>03/10/2011 P.U. modifié suivant avis d'urbanisme du 10/09/2011</td></tr><tr><td>3</td><td>24/01/2012</td></tr><tr><td>4</td><td></td></tr><tr><td>5</td><td></td></tr><tr><td>6</td><td></td></tr><tr><td>7</td><td></td></tr></table>	MODIFICATIONS		1	30/05/2011 P.U.	2	03/10/2011 P.U. modifié suivant avis d'urbanisme du 10/09/2011	3	24/01/2012	4		5		6		7	
	MODIFICATIONS																	
	1		30/05/2011 P.U.															
	2		03/10/2011 P.U. modifié suivant avis d'urbanisme du 10/09/2011															
	3		24/01/2012															
	4																	
	5																	
6																		
7																		
Philippe VAN LIERDE	architectes																	
Ronny SEVERIN	architecte collaborateur																	

DOSSIER N°	PLANS N°	PLAN DE SITUATION PLAN D'IMPLANTATION	ECHELLE	1/250
665	1/5		DATE	06/09/2010

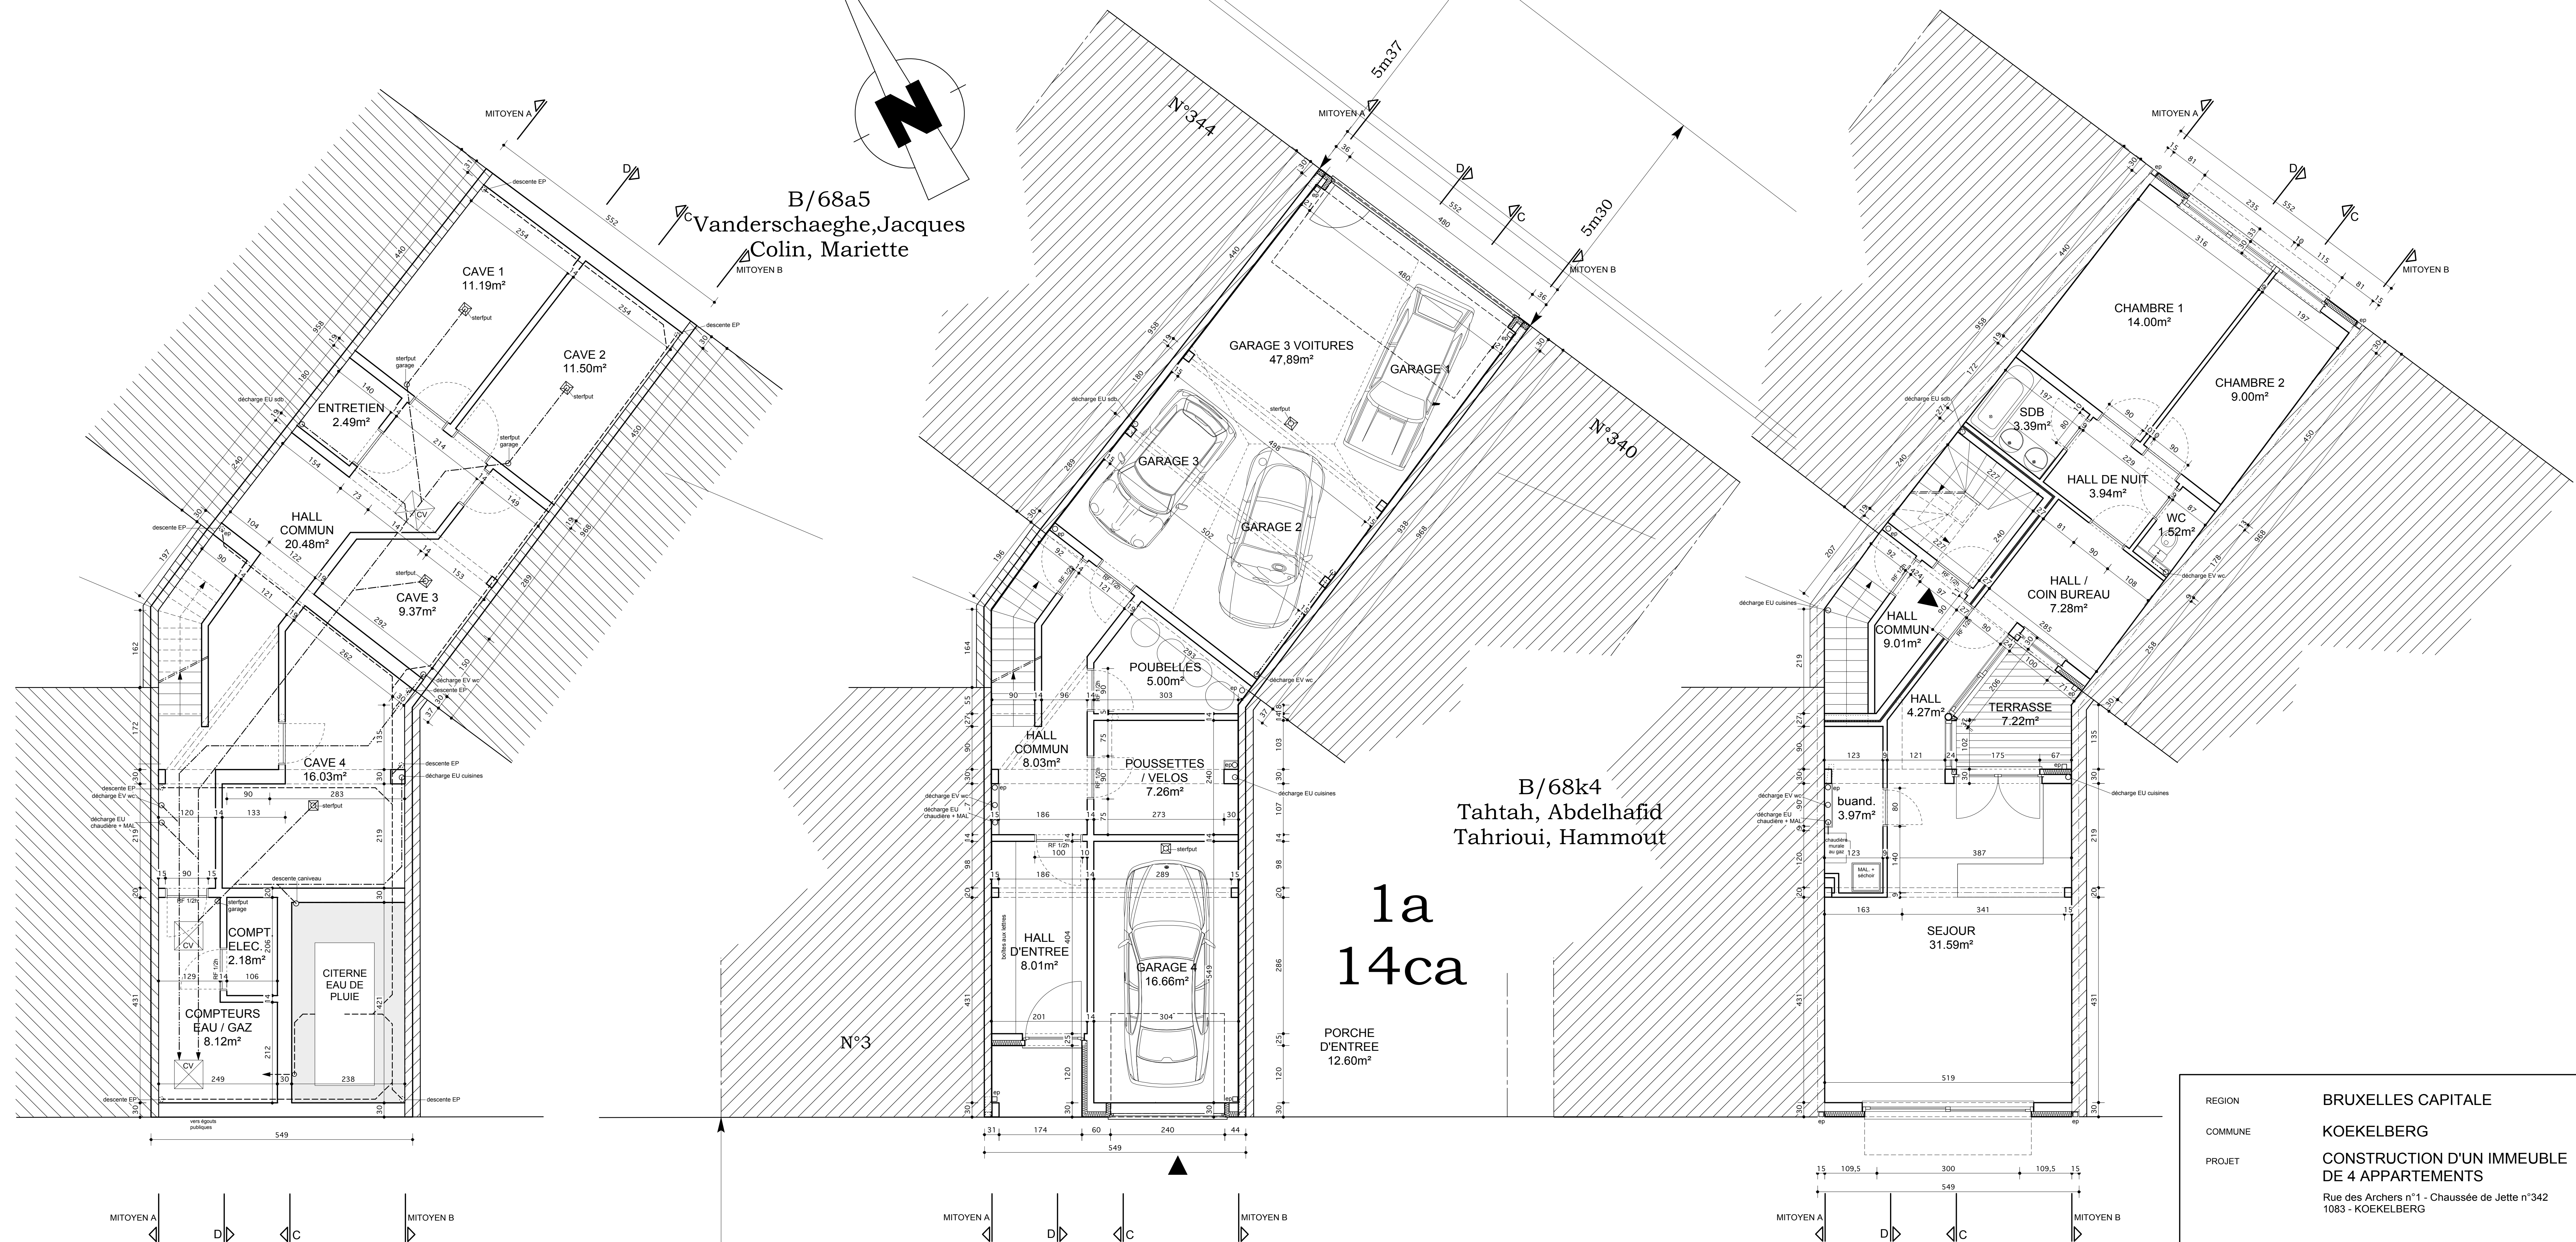

SOUS-SOL

REZ-DE-CHAUSSEE

1ER ETAGE

RUE DES ARCHERS

REGION

BRUXELLES CAPITALE

COMMUNE

KOEKELBERG

PROJET

CONSTRUCTION D'UN IMMEUBLE DE 4 APPARTEMENTS
Rue des Archers n°1 - Chaussée de Jette n°342
1083 - KOEKELBERG

MAITRE DE L'OUVRAGE

Monsieur Philippe MOTTET
Rue de la Croisette, 23
1325 - CHAUMONT - GISTOUX

POUR ACCORD		
L'entrepreneur	Le maître de l'ouvrage	L'architecte

BRU - ARCH
atelier d'architecture
de Bruxelles SPRL
187, av du Roi Albert
1082 - BRUXELLES
tél: 02/465.58.16
fax: 02/465.41.66

Daniel COUSSENS
Philippe VAN LIERDE
architectes

Ronny SEVERIN
architecte collaborateur

MODIFICATIONS

1	30/05/2011 P.U.
2	03/10/2011 P.U. modification
3	24/01/2012
4	
5	
6	
7	

DOSSIER N°

665

PLANS N°

2/5


PLANS SOUS-SOLS,
REZ-DE-CHAUSSEE
& 1ER ETAGE

ECHELLE

1/50

DATE

06/09/2010

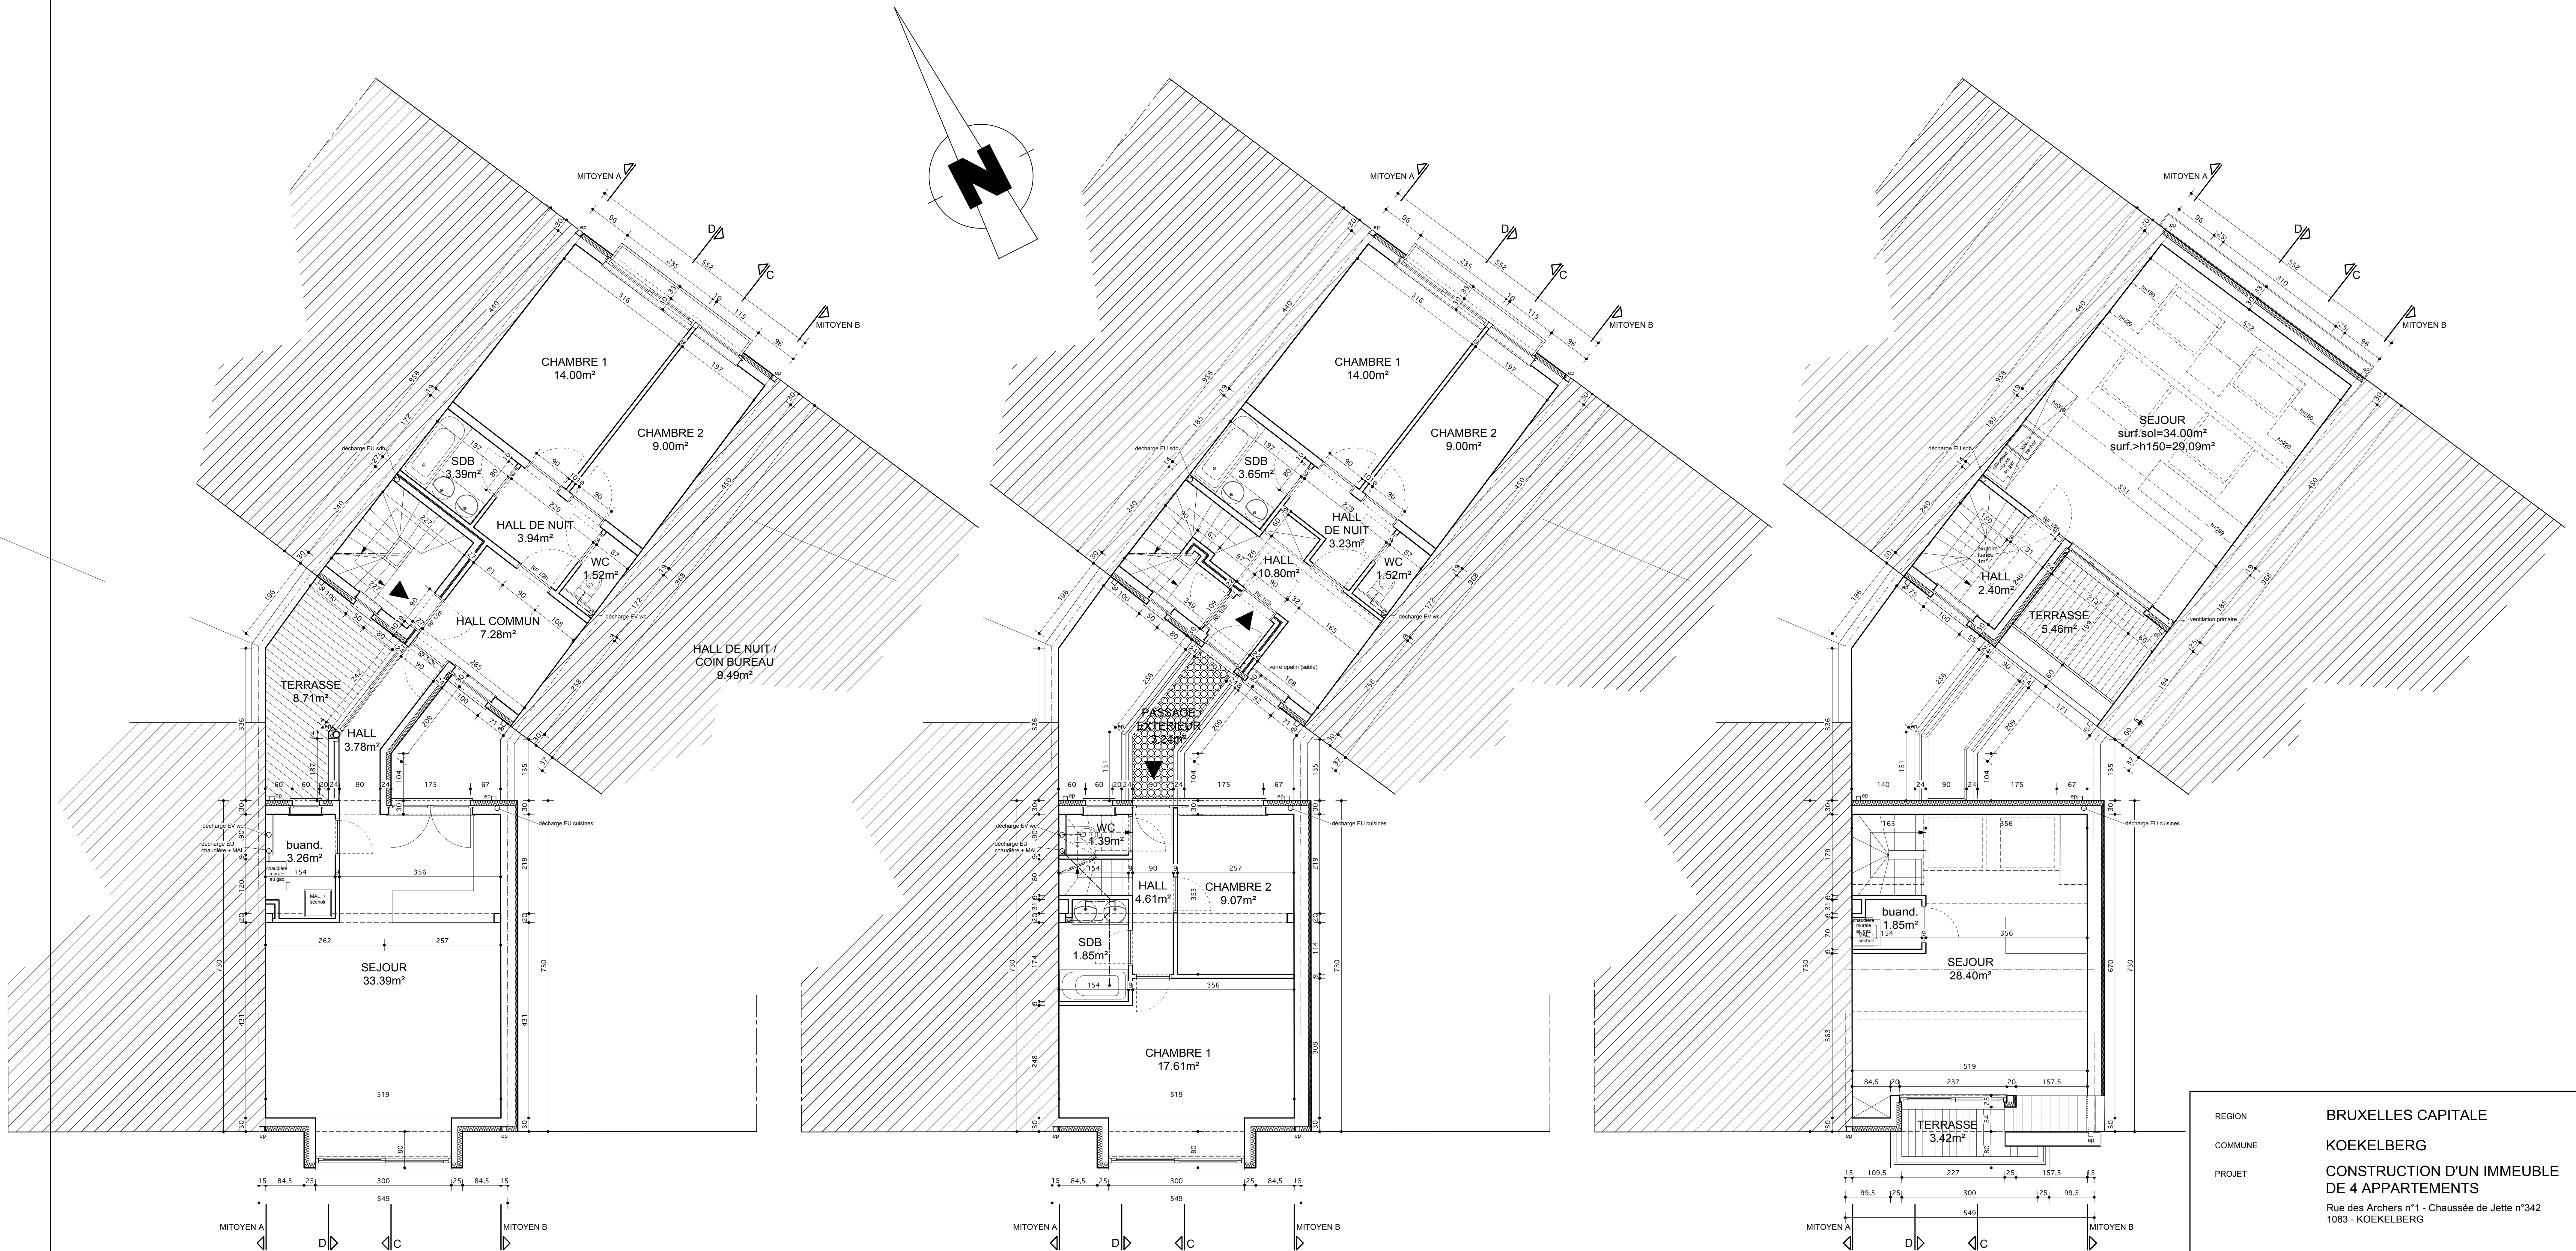

2EME ETAGE

3EME ETAGE

4EME ETAGE

REGION	BRUXELLES CAPITALE		
COMMUNE	KOEKELBERG		
PROJET	CONSTRUCTION D'UN IMMEUBLE DE 4 APPARTEMENTS Rue des Archers n°1 - Chaussée de Jette n°342 1083 - KOEKELBERG		
MAITRE DE L'OUVRAGE			
Monsieur Philippe MOTTET Rue de la Croisette, 23 1325 - CHAUMONT - GISTOUX			
POUR ACCORD			
L'entrepreneur	Le maître de l'ouvrage		L'architecte

 BRU - ARCH atelier d'architecture de Bruxelles SPRL 187, av du Roi Albert 1082 - BRUXELLES tél: 02/465.58.16 fax: 02/465.41.66		Daniel COUSSENS Philippe VAN LIERDE architectes Ronny SEVERIN architecte collaborateur		MODIFICATIONS
1	30/05/2011 P.U.			
2	03/10/2011 P.U. modifié suivant avis C7788075-081-15 du 28/09/2011			
3	24/01/2012			
4				
5				
6				
7				

DOSSIER N°	PLANS N°	PLANS 2EME, 3EME & 4EME ETAGE	ECHELLE	1/50
665	3/5		DATE	06/09/2010




REGION	BRUXELLES CAPITALE			
COMMUNE	KOEKELBERG			
PROJET	CONSTRUCTION D'UN IMMEUBLE DE 4 APPARTEMENTS Rue des Archers n°1 - Chaussée de Jette n°342 1083 - KOEKLBERG			
MAITRE DE L'OUVRAGE	Monsieur Philippe MOTTET Rue de la Croisette, 23 1325 - CHAUMONT - GISTOUX			
POUR ACCORD				
L'entrepreneur	Le maître de l'ouvrage		L'architecte	
 BRU - ARCH atelier d'architecture de Bruxelles SPRL 187, av du Roi Albert 1082 - BRUXELLES tel: 02/465.58.16 fax: 02/465.41.66 Daniel COUSSENS Philippe VAN LIERDE architectes Ronny SEVERIN architecte collaborateur		MODIFICATIONS 1 30/05/2011 P.U. 2 08/05/2011 P.U. modification 3 24/01/2012 4 5 6 7		
DOSSIER N°	PLANS N°	COUTES, MURS MITOYENS	ECHELLE	1/50
665	4/5		DATE	08/09/2010




FACADE RUE DES ARCHERS



FACADE CHAUSSEE DE JETTE

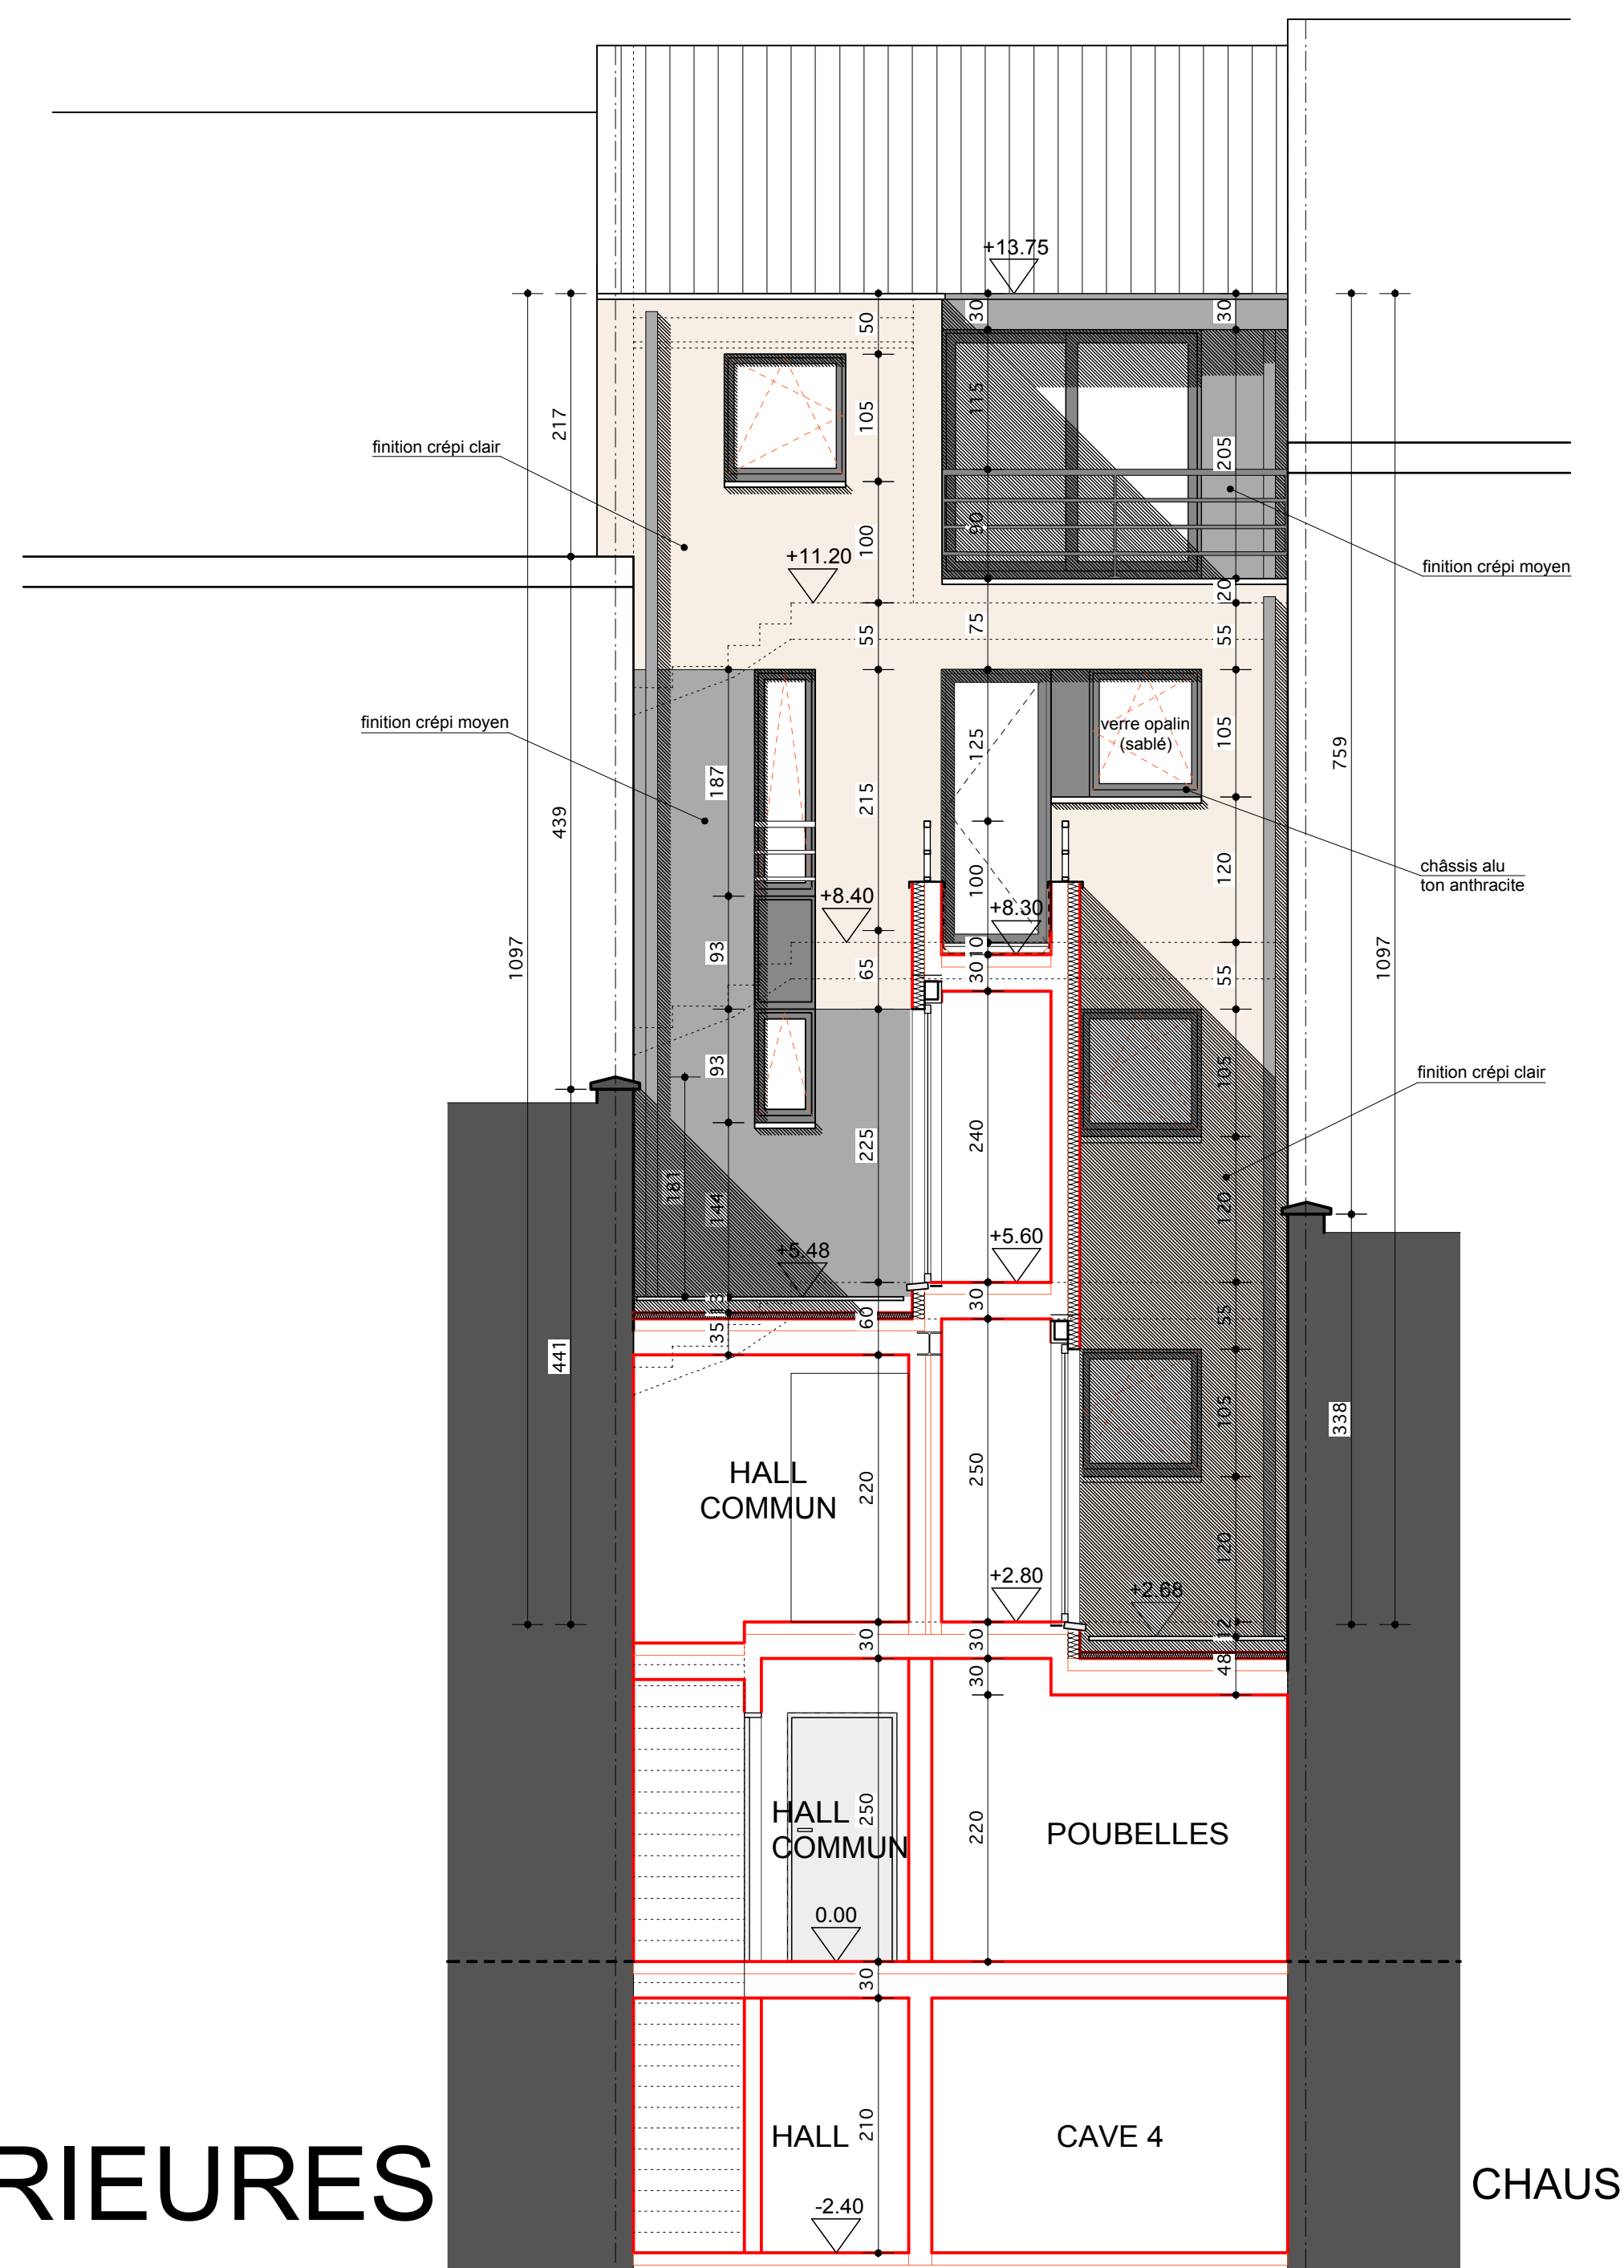

FACADES INTERIEURES

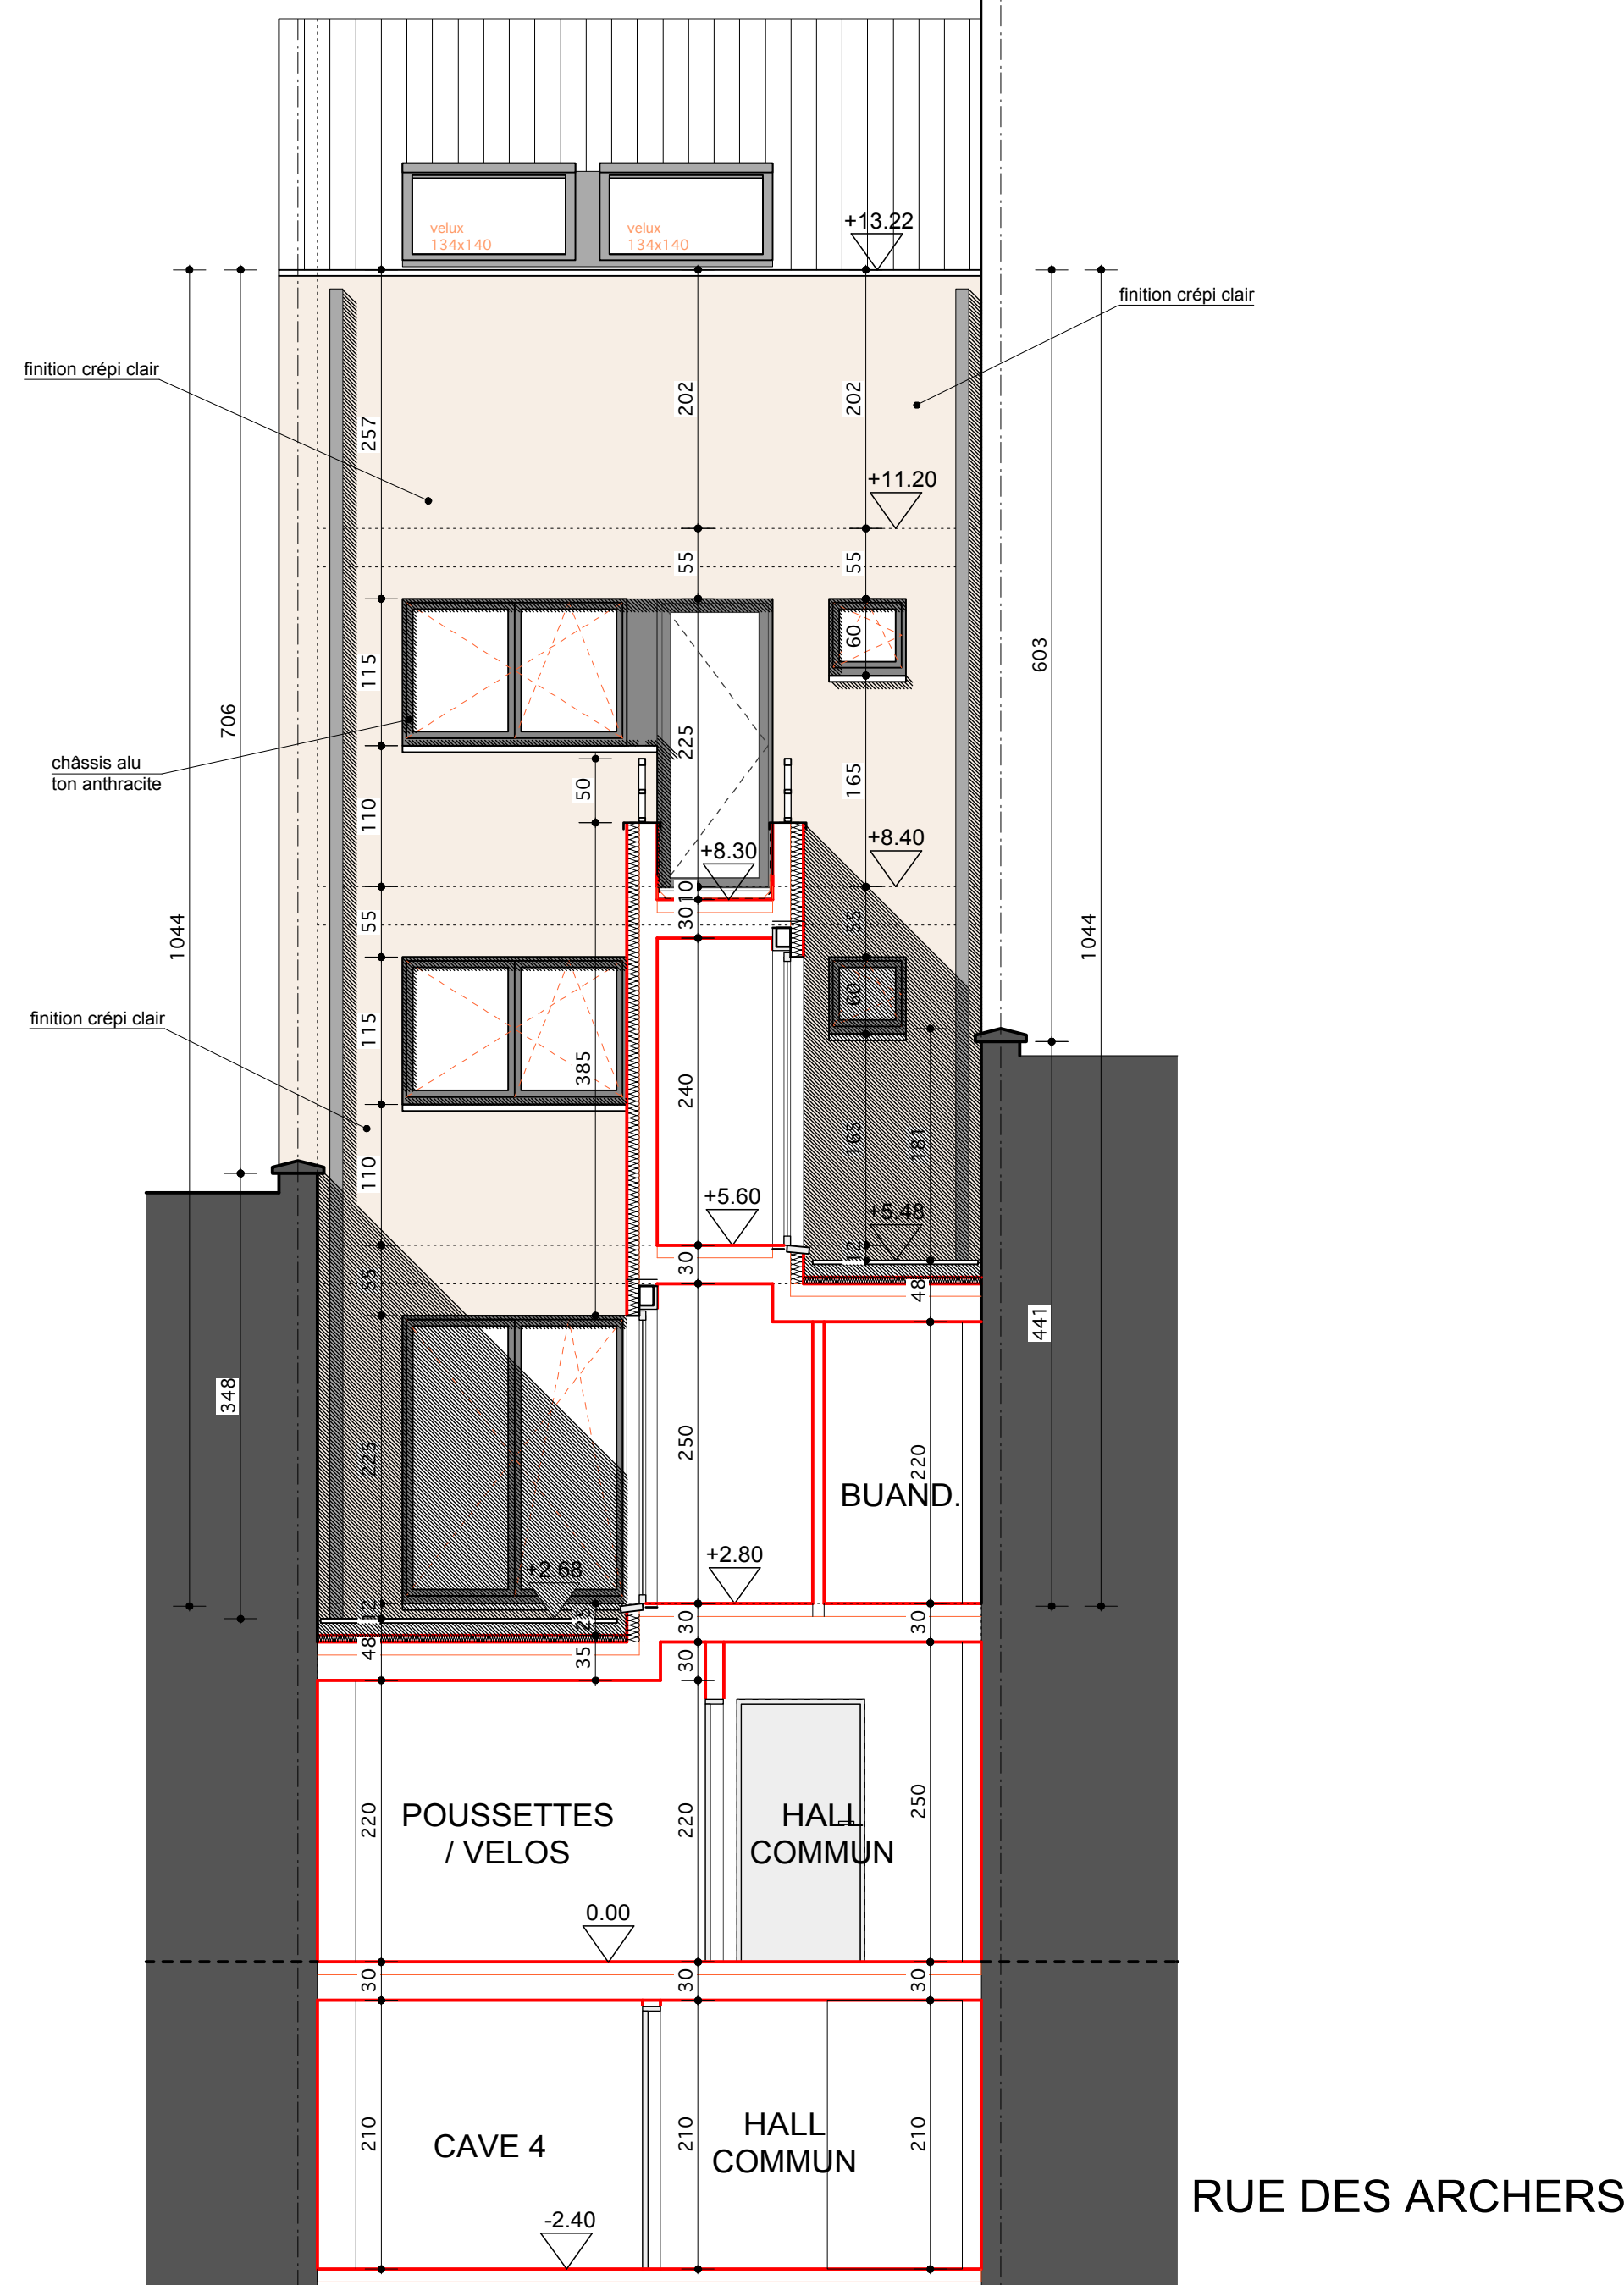

RUE DES ARCHERS

REGION	BRUXELLES CAPITALE		
COMMUNE	KOEKELBERG		
PROJET	CONSTRUCTION D'UN IMMEUBLE DE 4 APPARTEMENTS Rue des Archers n°1 - Chaussée de Jette n°342 1083 - KOEKELBERG		
MAITRE DE L'OUVRAGE			
Monsieur Philippe MOTTET Rue de la Croisette, 23 1325 - CHAUMONT - GISTOUX			
POUR ACCORD			
L'entrepreneur	Le maître de l'ouvrage		L'architecte
 BRU - ARCH atelier d'architecture de Bruxelles SPRL 187, av du Roi Albert 1082 - BRUXELLES tél: 02/465.58.16 fax: 02/465.41.66		MODIFICATIONS	
		1 30/05/2011 P.U.	
		2 03/10/2011 P.U. modification suite à la C 2388/PJ 08-10 du 28/08/2011	
		3 24/01/2012	
		4	
		5	
		6	
		7	
Daniel COUSSENS Philippe VAN LIERDE architectes Ronny SEVERIN architecte collaborateur			
DOSSIER N°	PLANS N°	FADACES	ECHELLE 1/50
665	5/5		DATE 06/09/2010



FACADE RUE DES ARCHERS



FACADE CHAUSSEE DE JETTE

TERIEURES

