



PLAN DE SITUATION

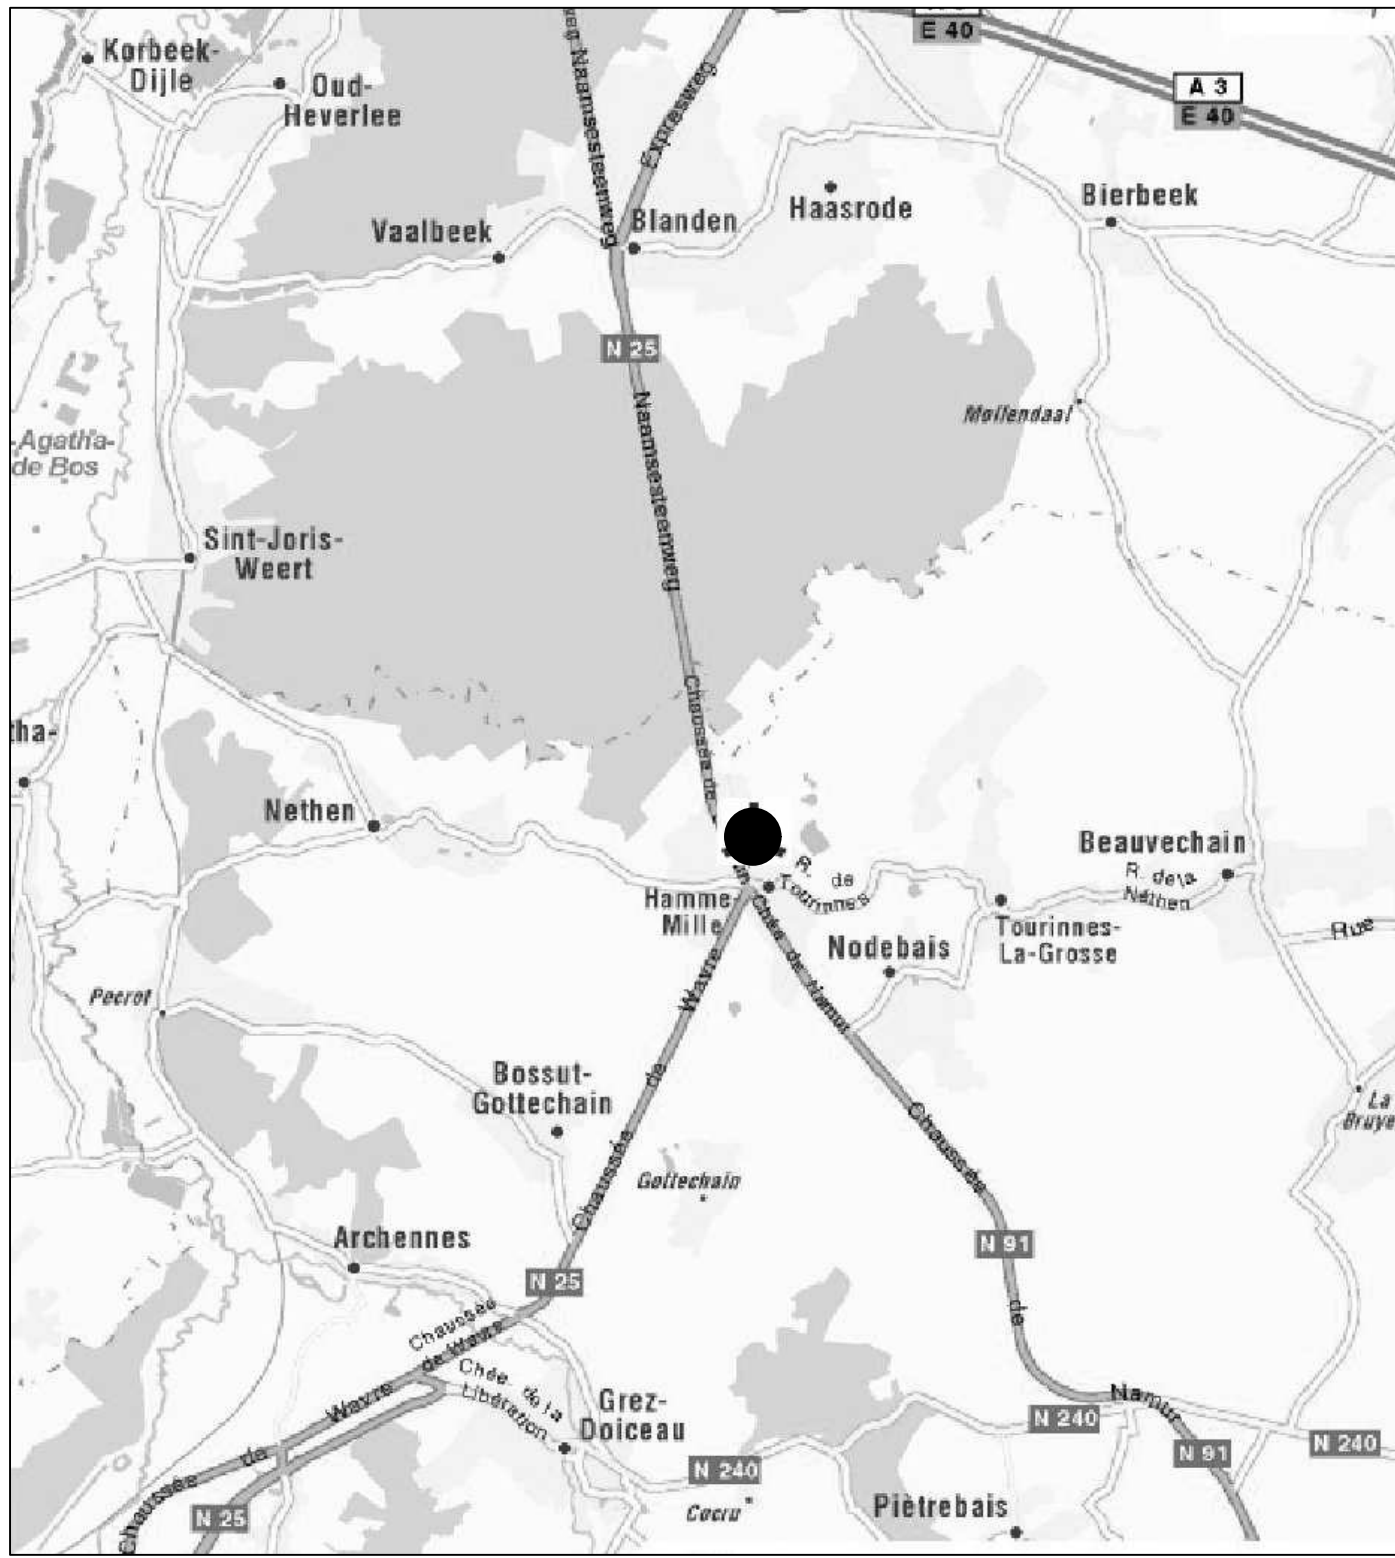


SITUATION EXISTANTE
PLAN D'IMPLANTATION 1/200

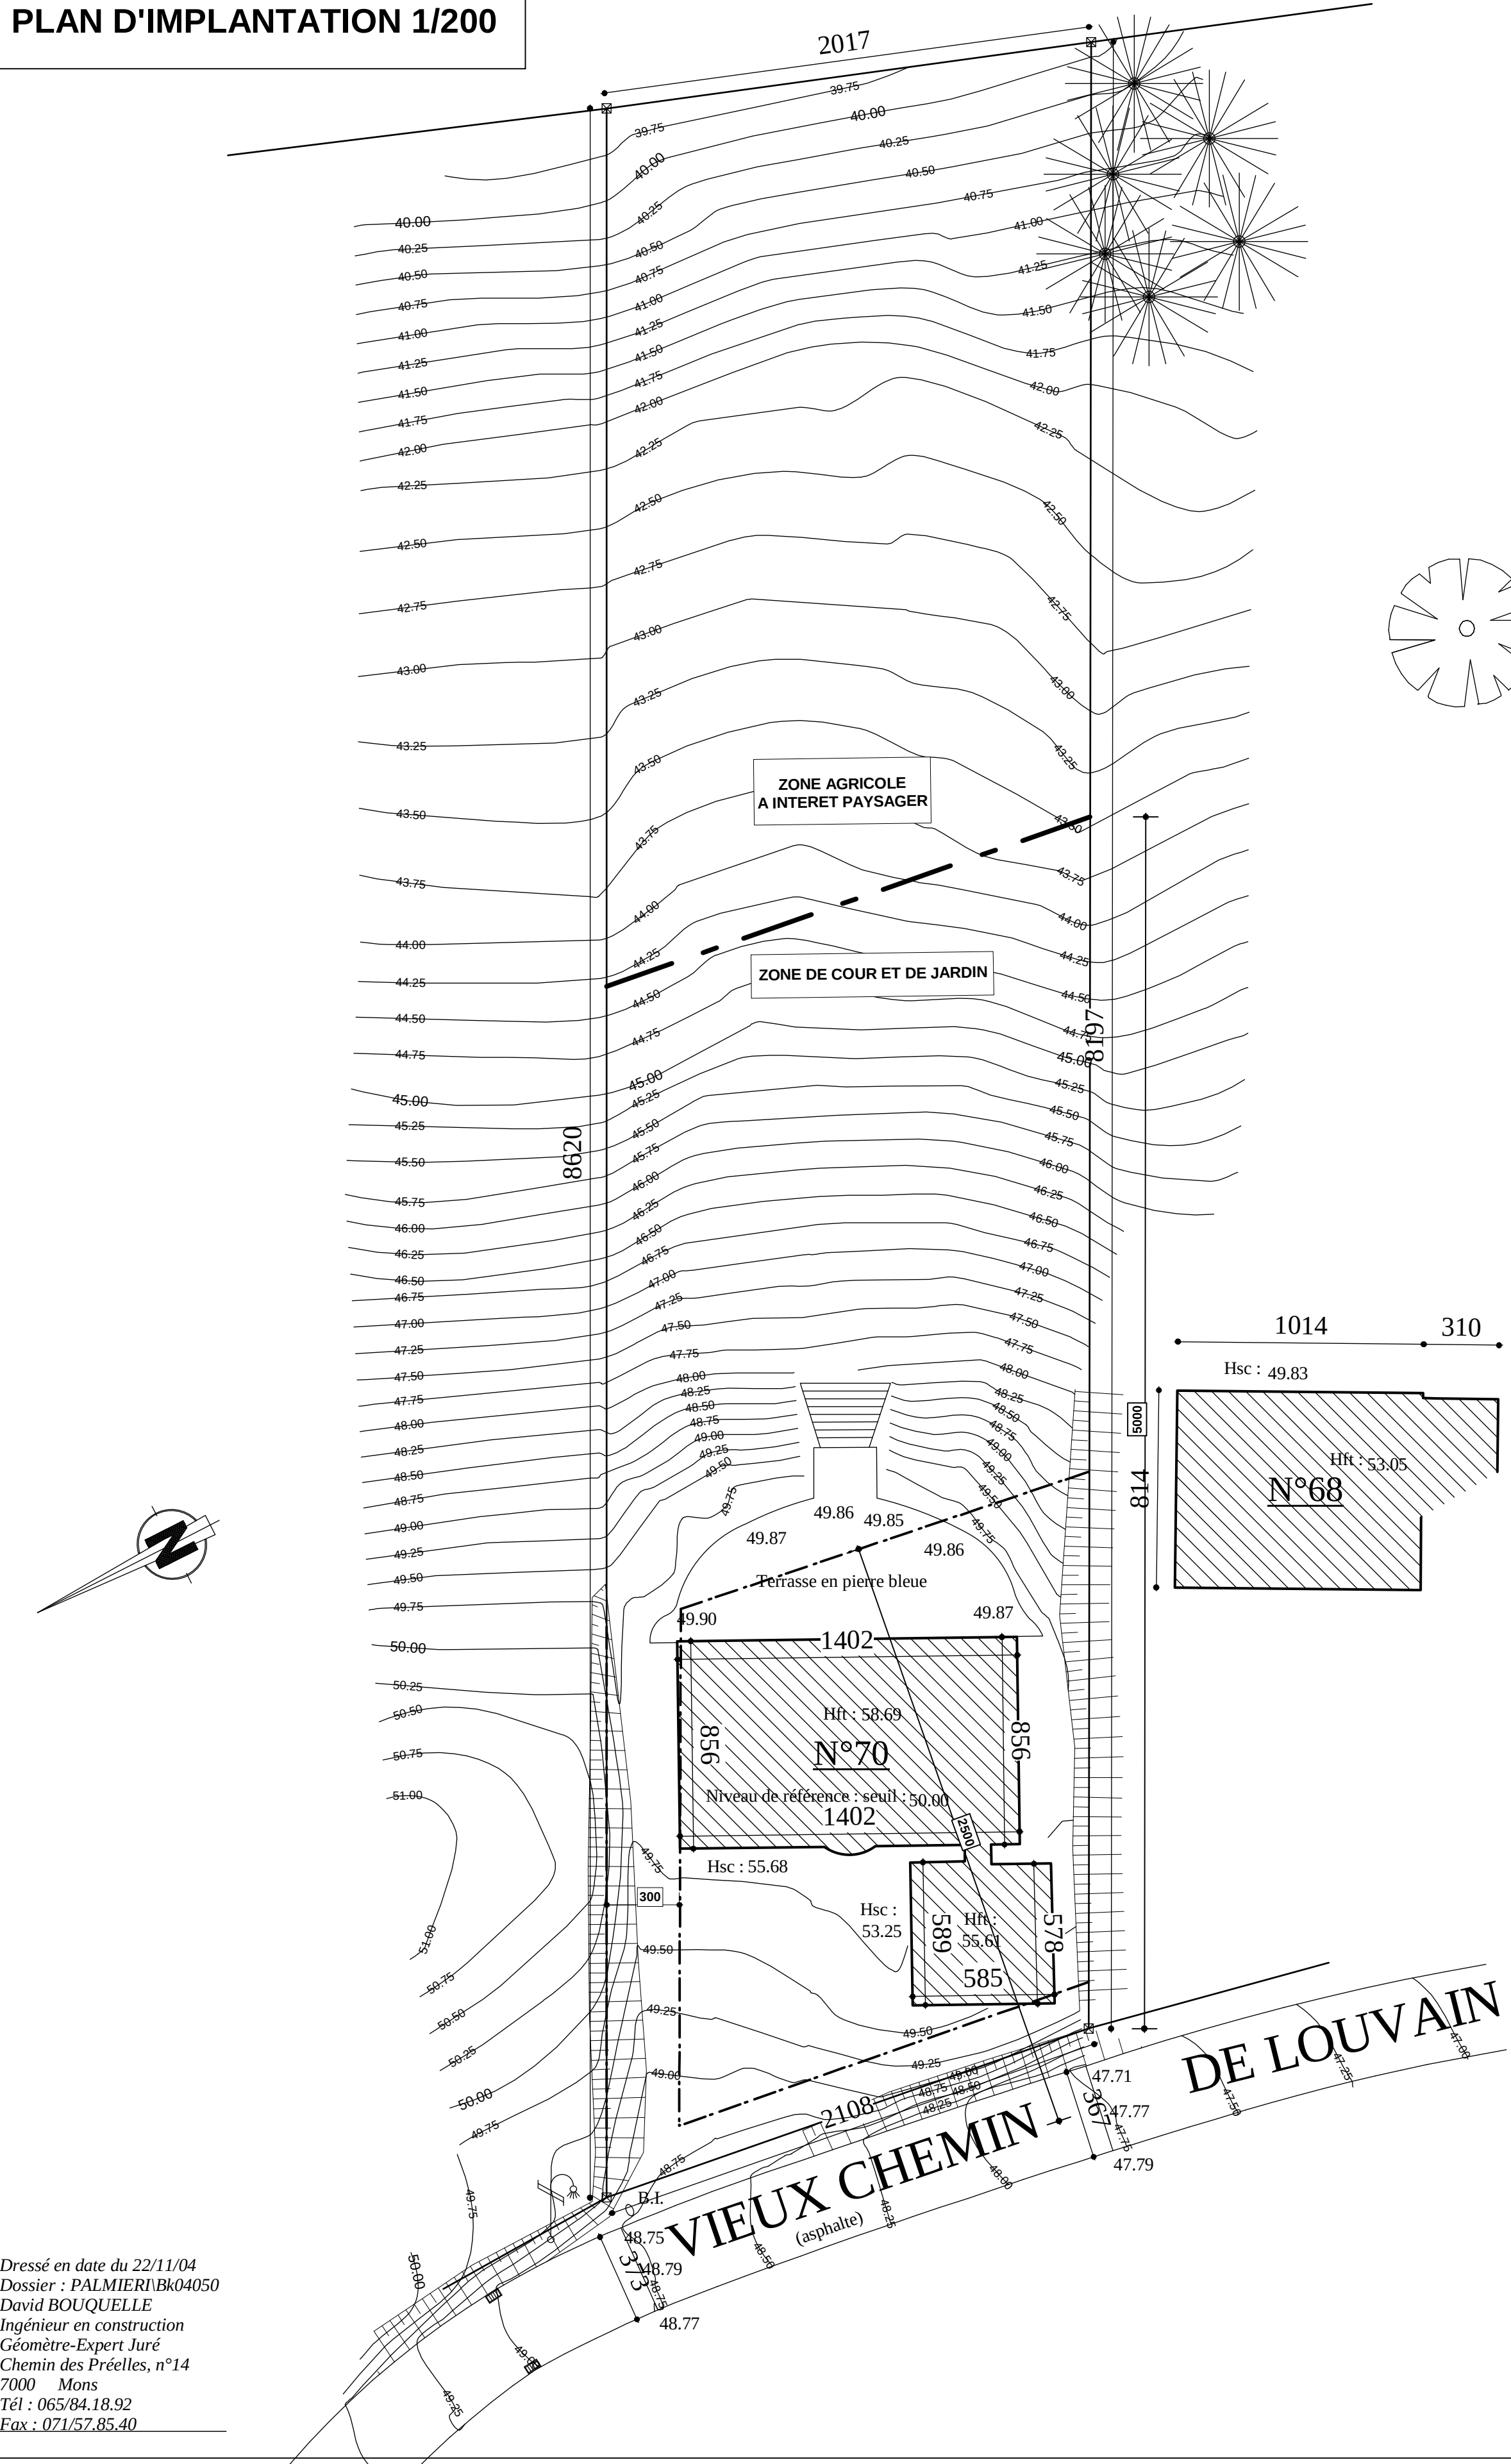


Dressé en date du 22/11/04
Dossier : PALMIERI BA04050
Daniel DROUQUELLE
Ingénieur en construction
Géomètre-Expert Juré
Chemin des Breilles, n°14
7000 Mons
Tél : 02/281.8.92
Fax : 071/57.85.40

SITUATION PROJETEE
PLAN D'IMPLANTATION 1/200

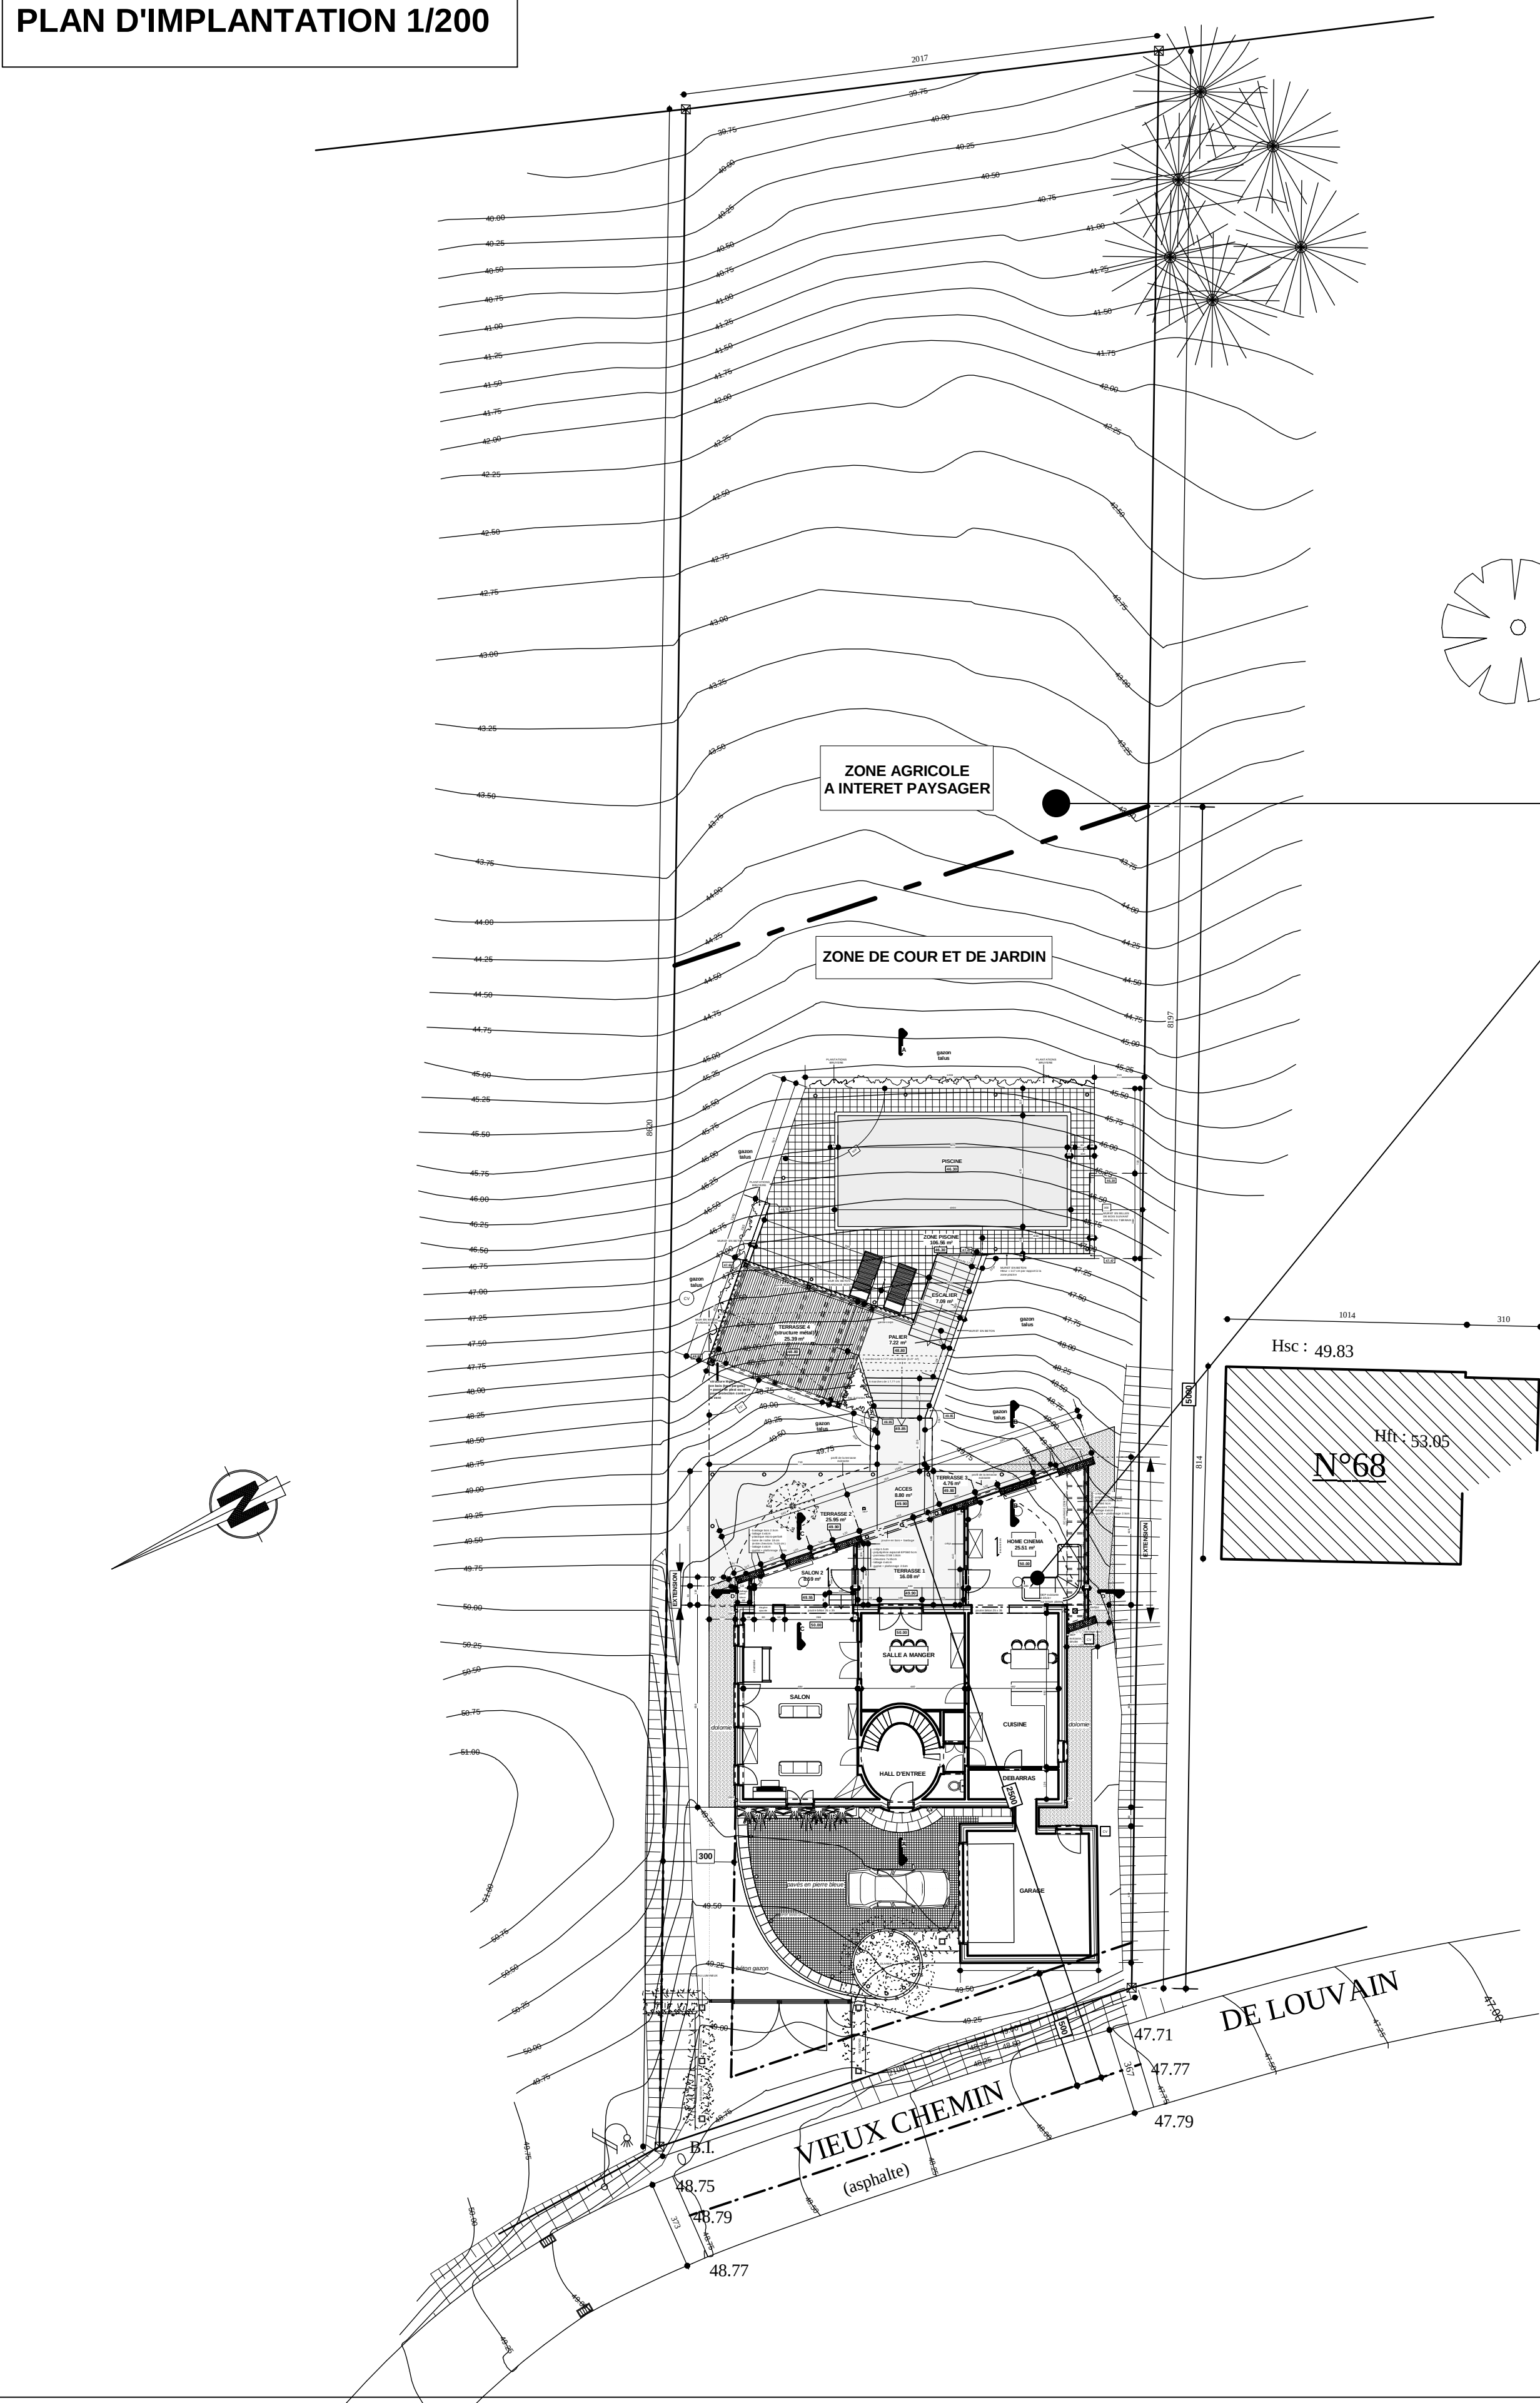


TERRAIN DE M. & Mme UYTTERS - SCHELLEKENS
SURFACE TERRAIN : +/- 16 a 80 ca
SURFACE MAISON + GARAGE : 154.81 M²
SURFACE EXTENSION : 39.67 M²
N.P. 50.00 ET 49.55
LIMITE DE L'ENTREPRISE:
50 CM AUTOUR DE LA MAISON

EXTRAIT CADASTRAL

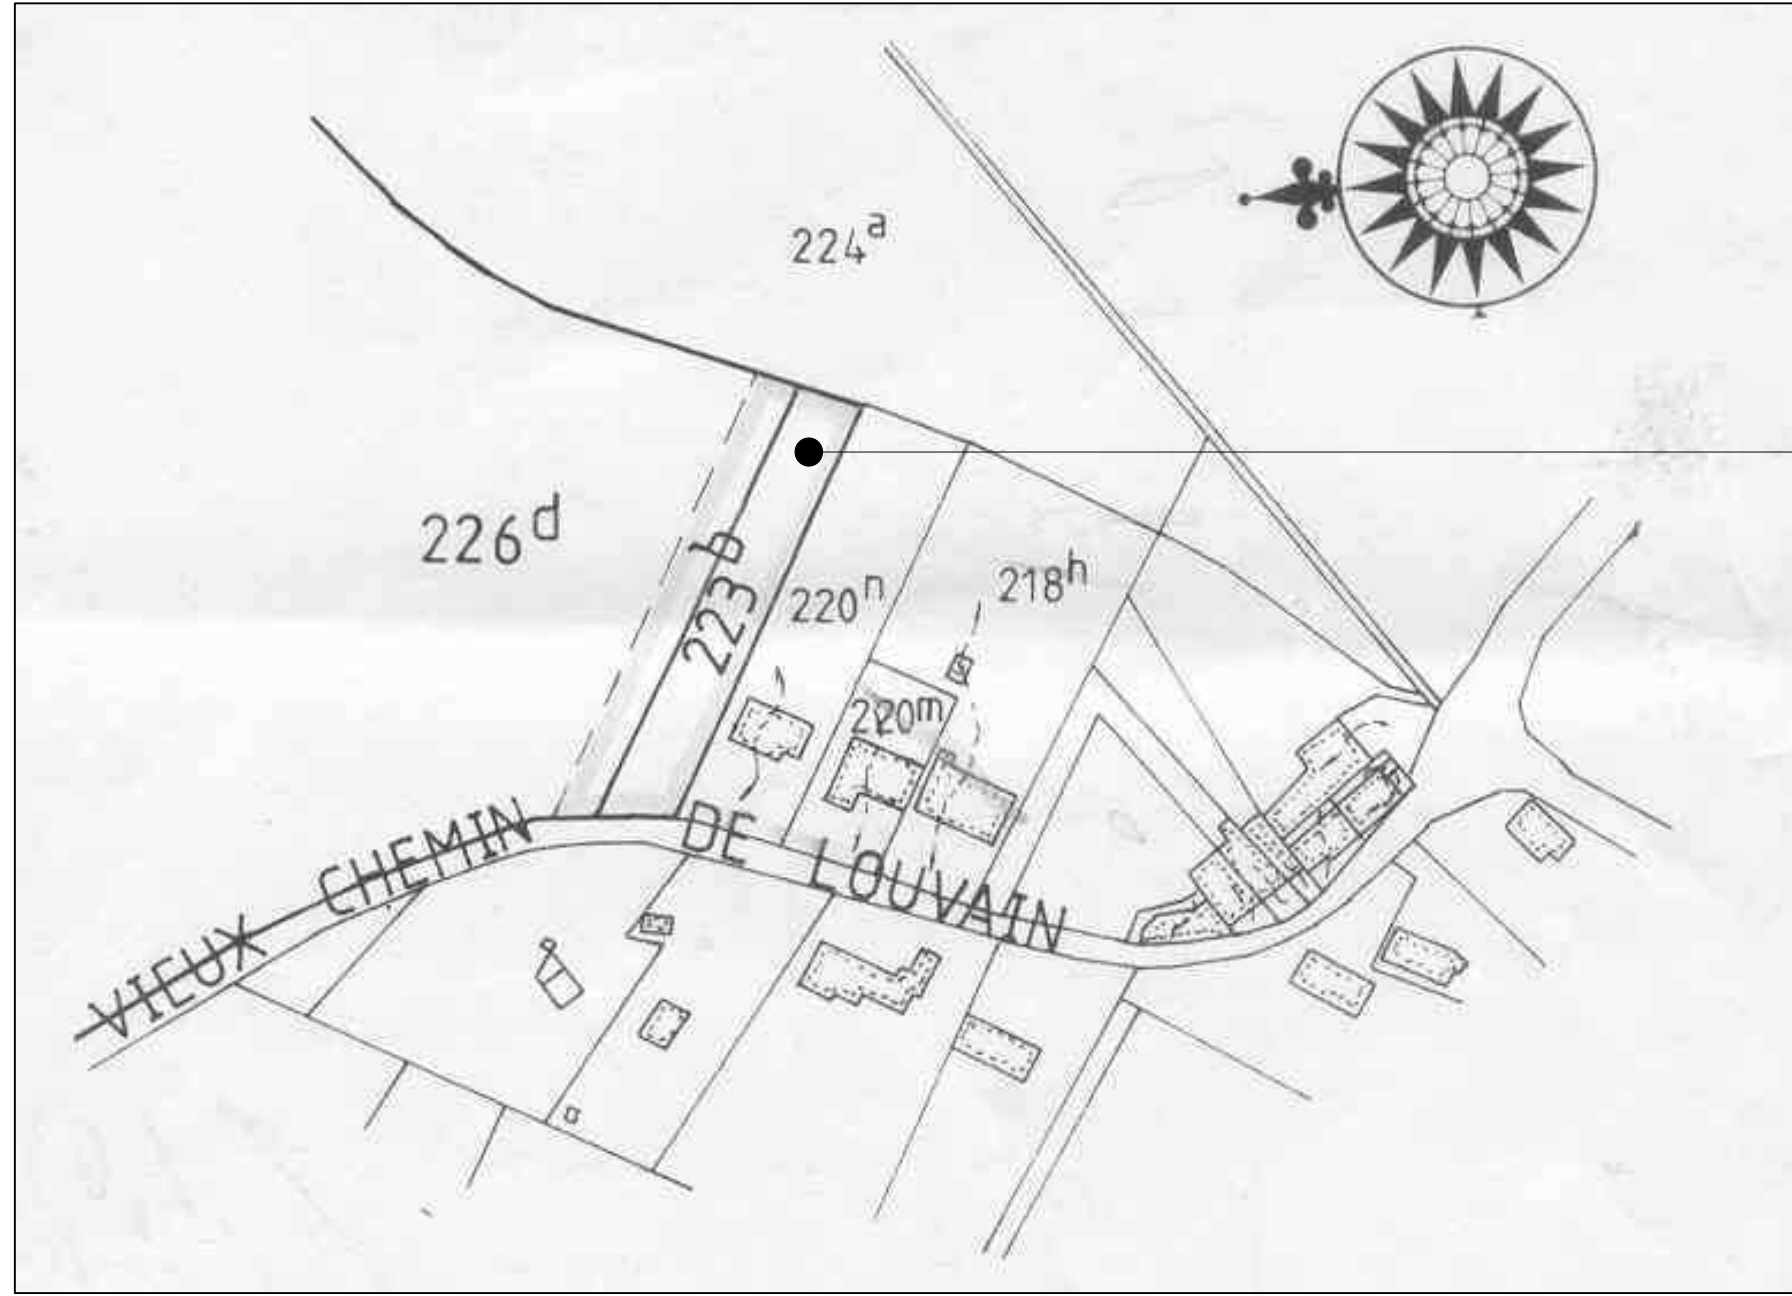


TERRAIN DE M. & Mme UYTTERS - SCHELLEKENS

SITUATION PROJETEE
COUPE D'IMPLANTATION 1/100

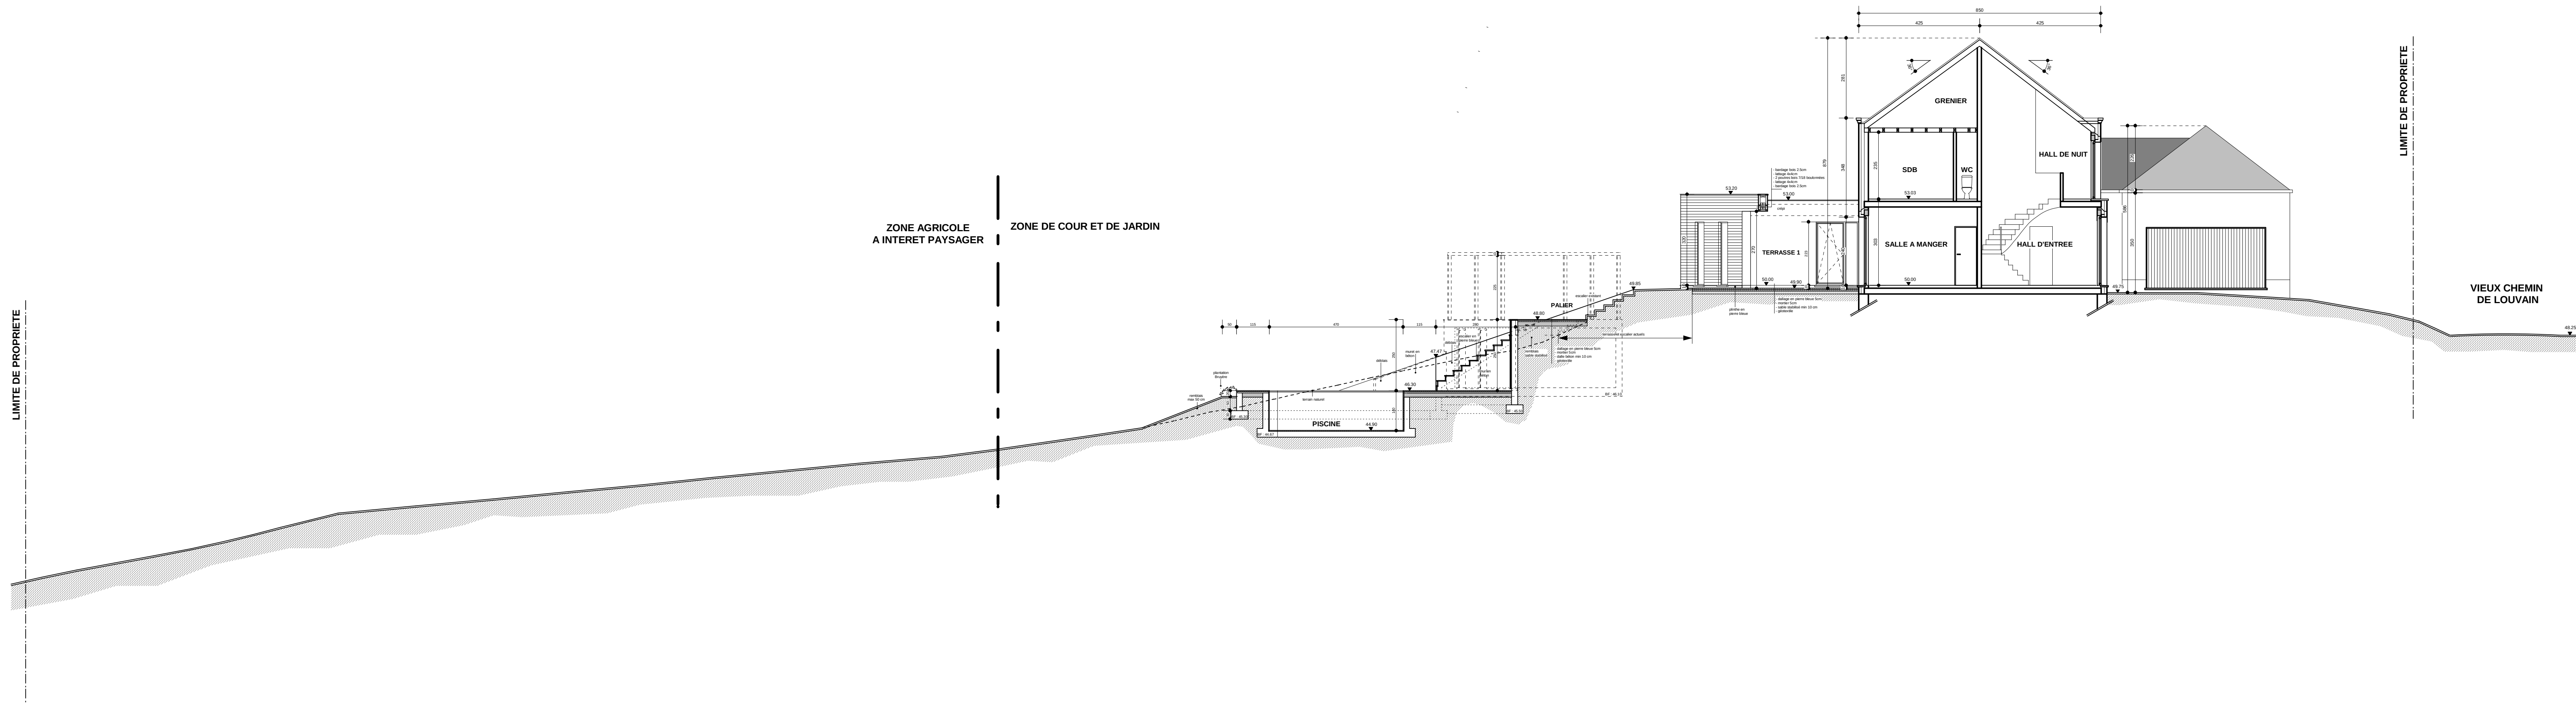


PROVINCE	BRABANT WALLON																
COMMUNE	HAMME-MILLE (BEAUVECHAIN)																
PROJET	CONSTRUCTION D'UNE EXTENSION																
CADASTRE	Vieux Chemin de Louvain, 70 Lotissement "JANSSEN" - lot unique - (F0610/25005/LOT/98.1) 1320 Hamme-Mille 2ème division, section C, n°223B et 226 A partie																
MAITRE DE L'OUVRAGE	M. & Mme UYTTERS - SCHELLEKENS Vieux Chemin de Louvain, 70 1320 Hamme-Mille																
POUR ACCORD																	
L'entrepreneur	Le maître de l'ouvrage		L'architecte														
 BRU - ARCH atelier d'architecture de Bruxelles SPRL 187, av du Roi Albert 1082 - BRUXELLES tél. 02/465.58.16 fax. 02/465.41.66 Daniel COUSSENS Philippe VAN LIERDE architectes			MODIFICATIONS <table><tr><td>1</td><td>29/02/08 PB</td></tr><tr><td>2</td><td>15/09/08 PE</td></tr><tr><td>3</td><td></td></tr><tr><td>4</td><td></td></tr><tr><td>5</td><td></td></tr><tr><td>6</td><td></td></tr><tr><td>7</td><td></td></tr></table>	1	29/02/08 PB	2	15/09/08 PE	3		4		5		6		7	
1	29/02/08 PB																
2	15/09/08 PE																
3																	
4																	
5																	
6																	
7																	
DOSSIER N°	SITUATION EXISTANTE	ECHELLE	2 cm/m														
589	1/5 - PLAN DE SITUATION - PLAN D'IMPLANTATION - COUPE D'IMPLANTATION	DATE	19/09/07														

COUPE BB 1/50

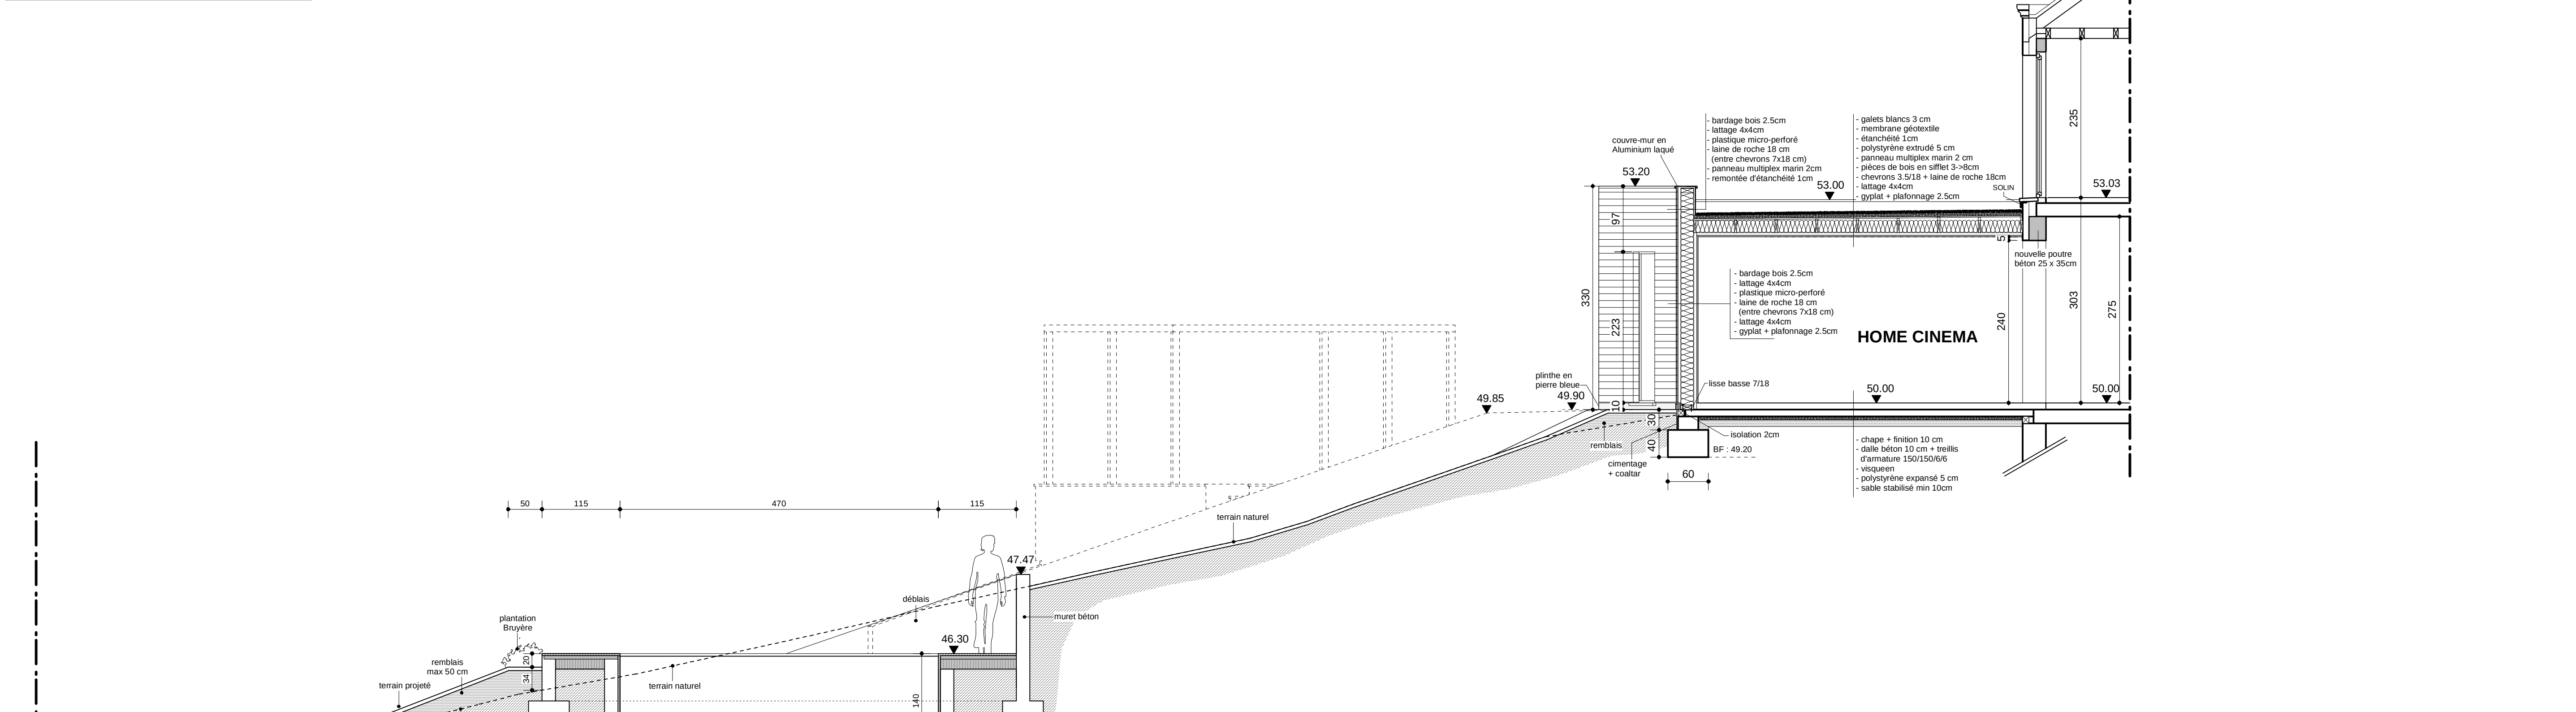

COUPE CC 1/50

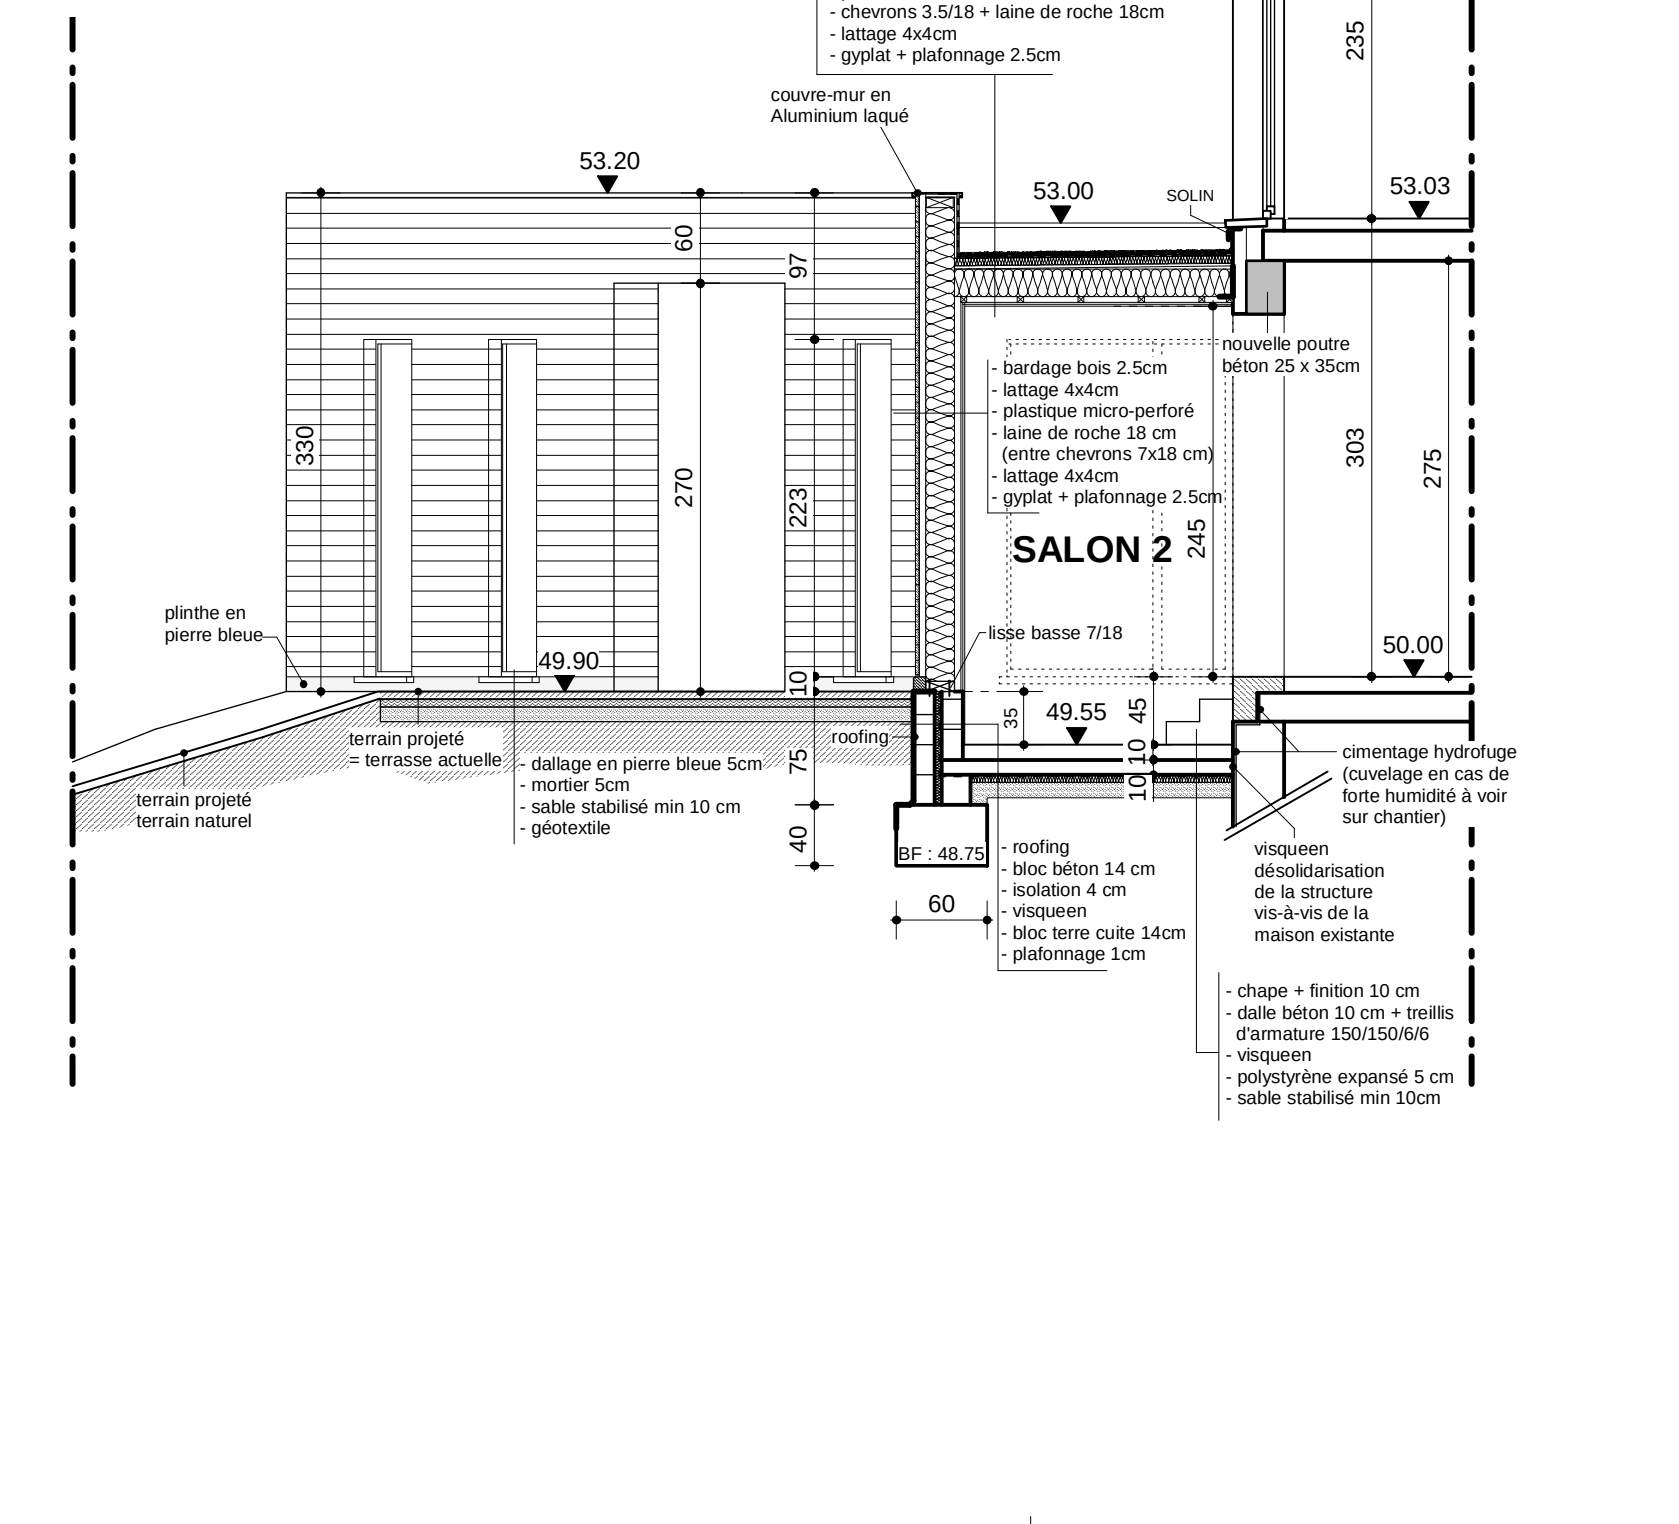


LISTE DES MATERIAUX

ISOLATION Isolation mur contre terre Isolation des murs de façade -> bardage bois -> revêtement craquelé - Isolation dalle terre - Isolation de la toiture plate:	Polystyrène extrudé 4 ou 5 cm (voir plans) Laine minérale 18 cm Polystyrène expansé EPS60 6 cm Polystyrène expansé 5 cm sous dalle Laine minérale 18 cm
BATTEES Fenêtres : Battées supérieures : 2,5 cm Battées latérales : 2,5 cm	
MATÉRIAUX EXTENSION Revêtement façade 1 : Revêtement façade 2 : Scaillis des fenêtres : Plinthes : Couvre-essuie : Descentes EP : Couverture de toiture plate : Menuiserie extériorité :	- Bardage bois - Crèpe silicone STO teinte claire - Pierre bleue 5 cm avec casse gruite - Pierre bleue Heur 10 cm avec chamfrain - Aluminium laque gris - Roofing + galets blancs - Aluminium laque gris


FACADE ARRIERE 1/50




COUPE DD 1/50

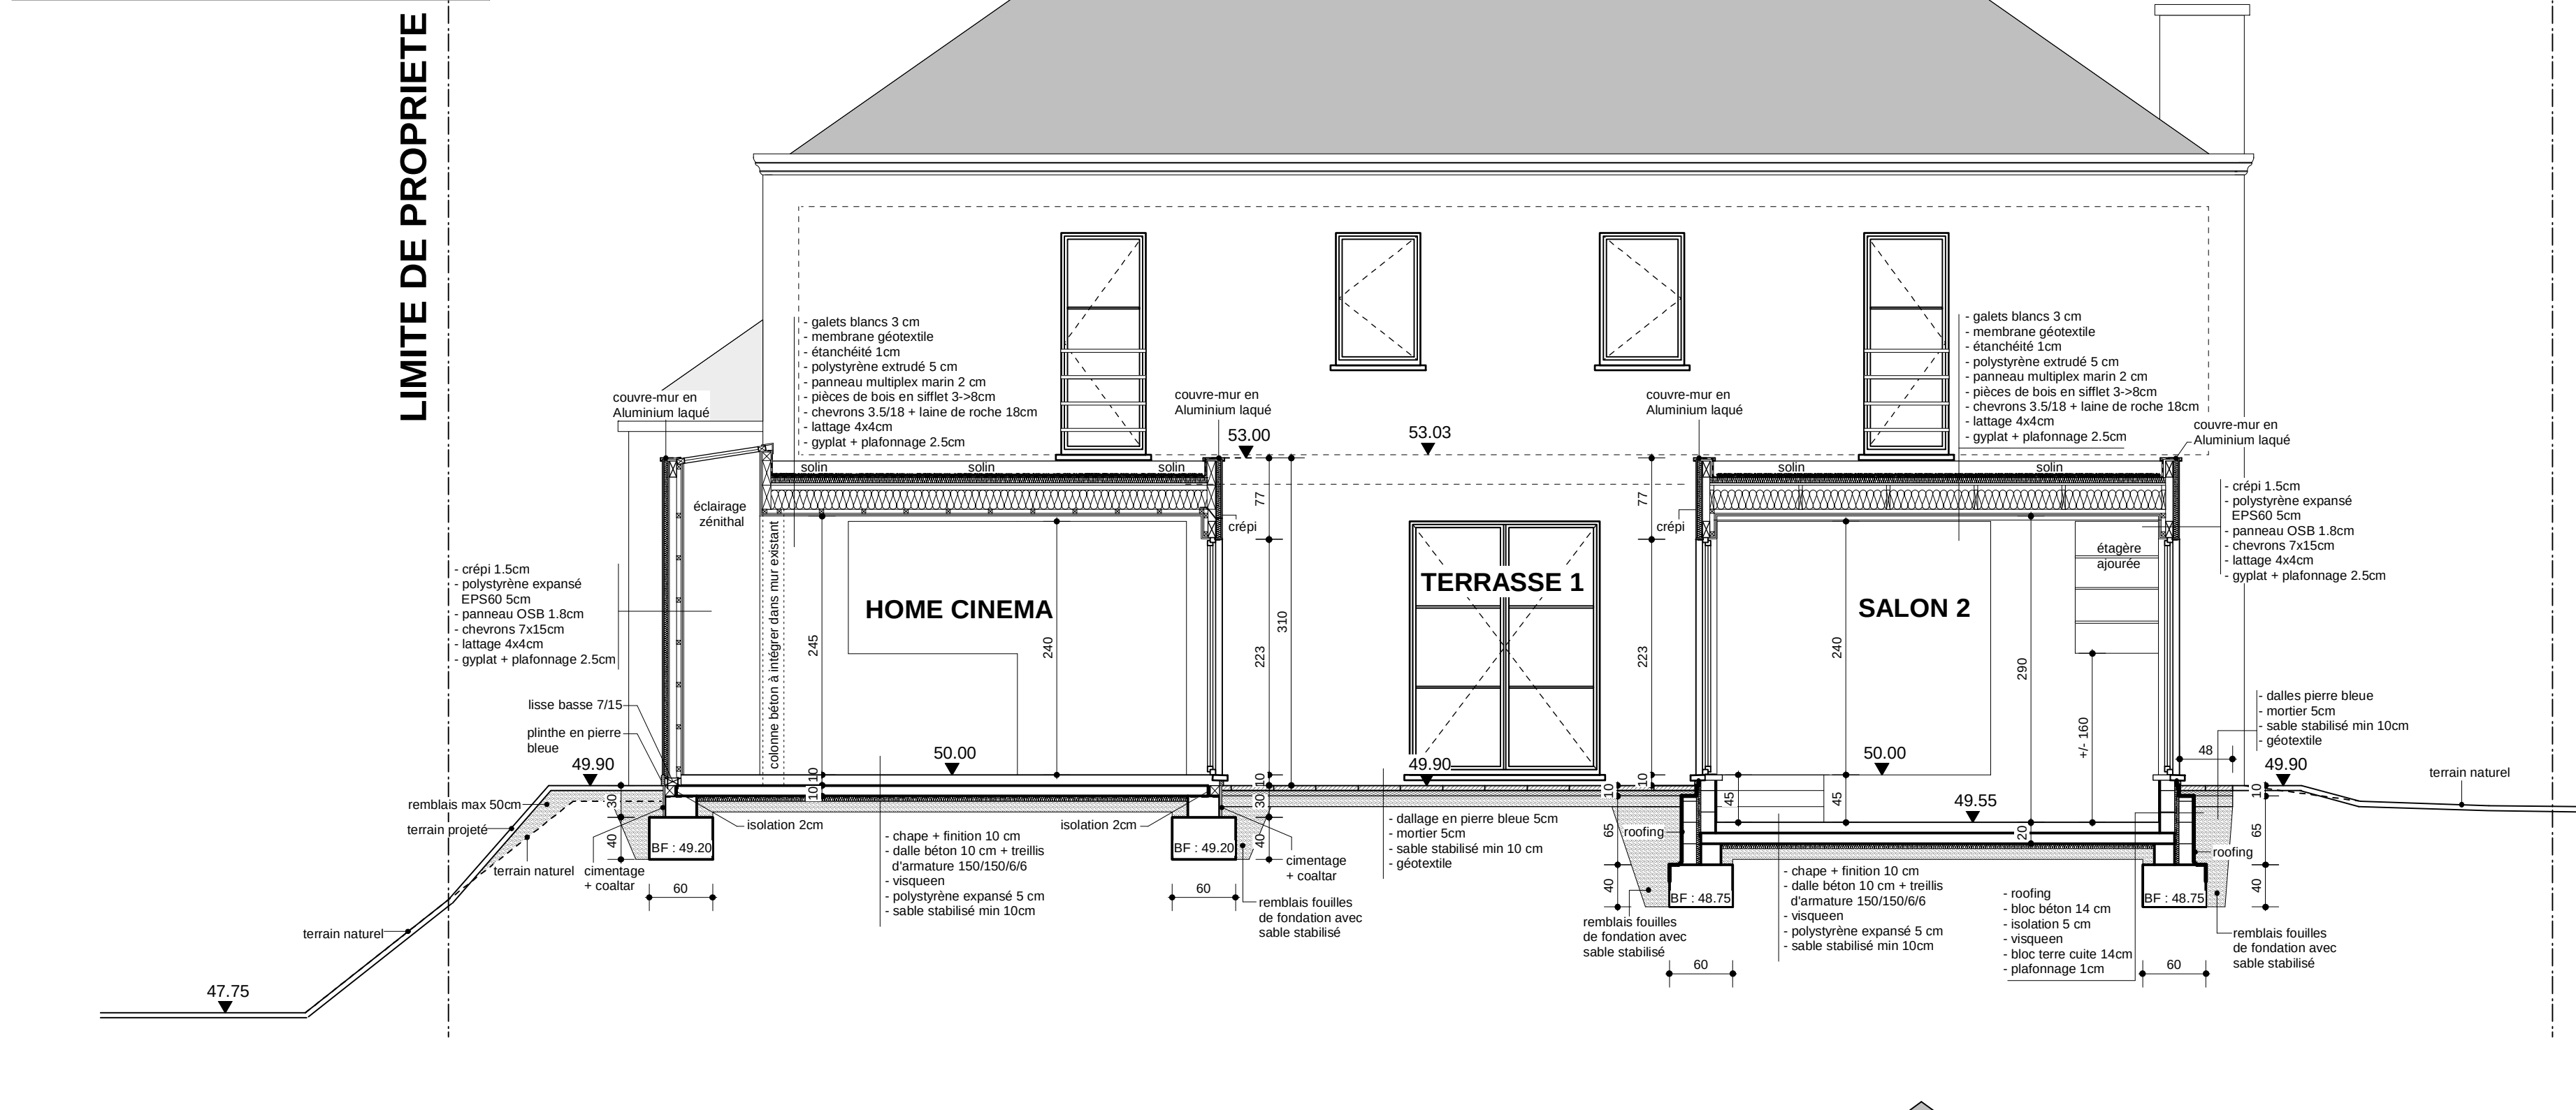

FACADE LATERALE GAUCHE 1/50

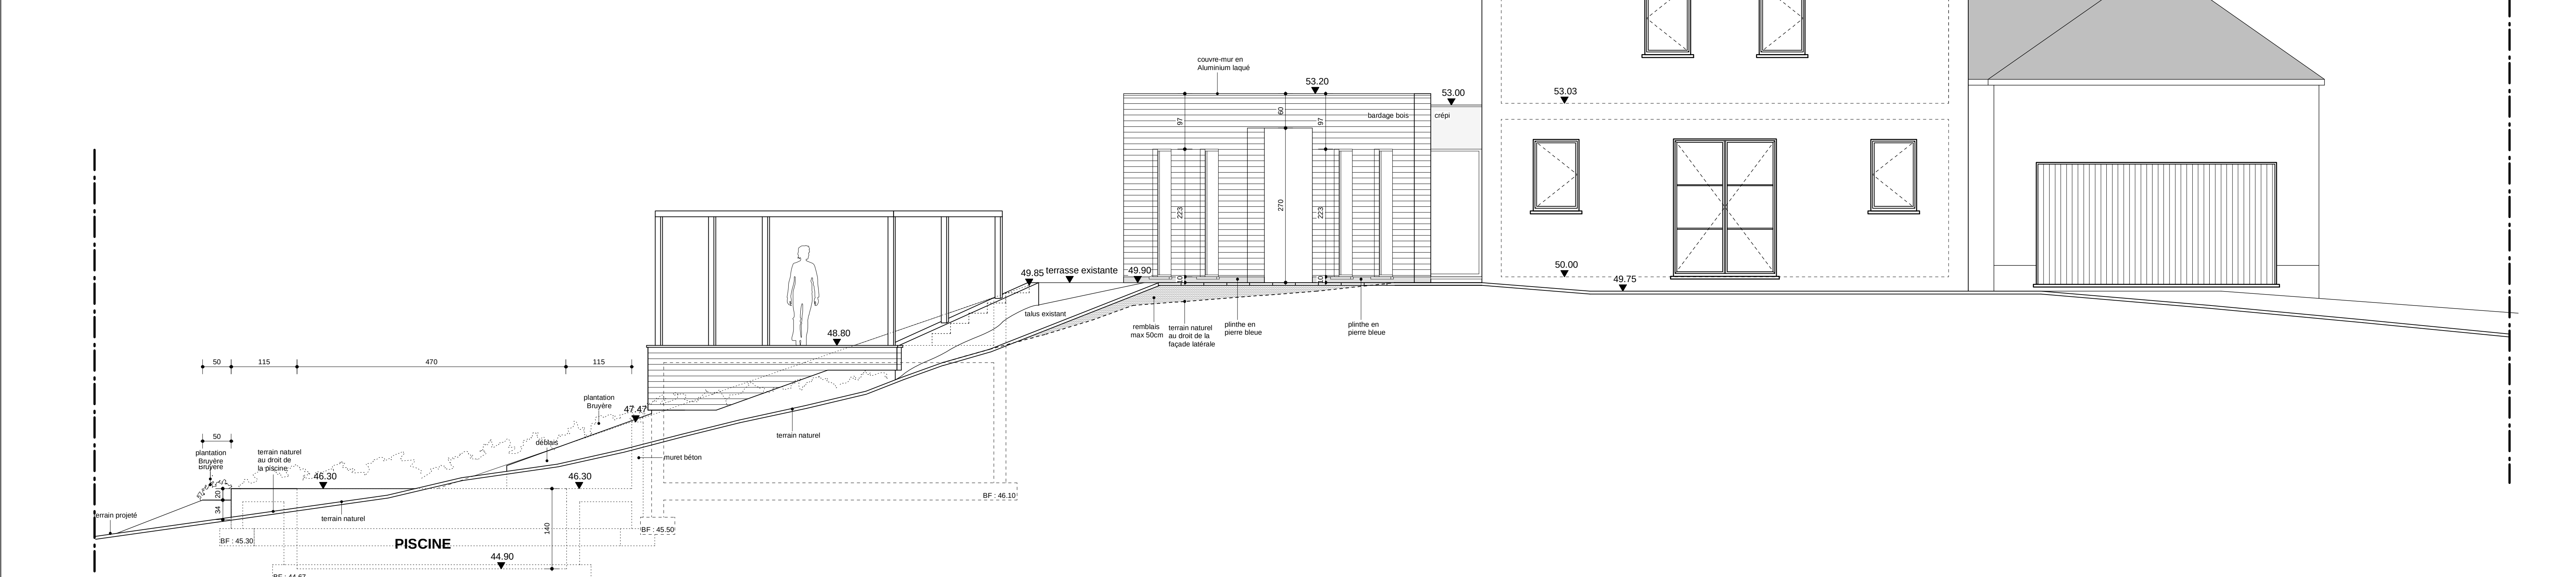

FACADE LATÉRALE DROITE 1/50

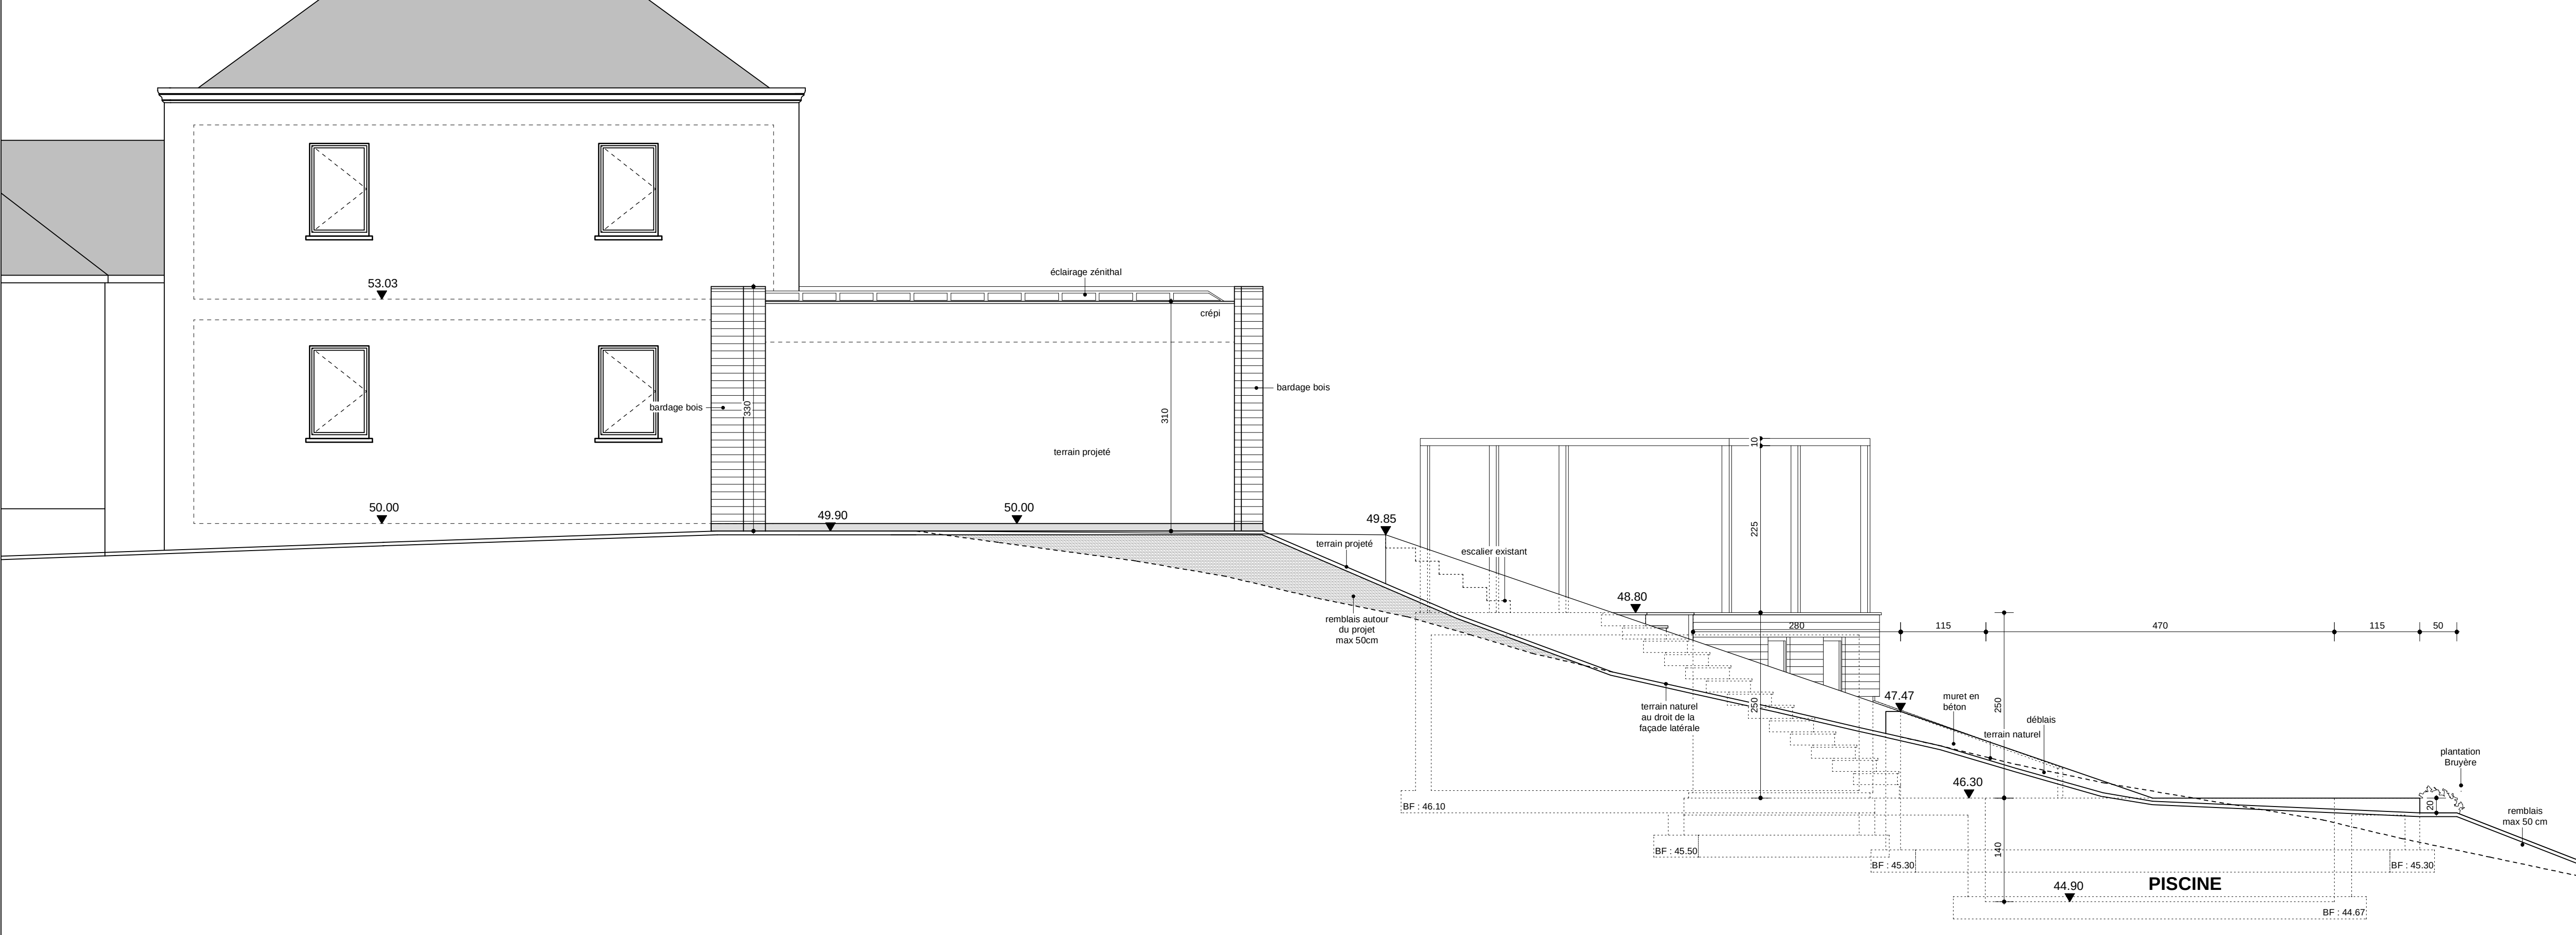





PROVINCE	BRABANT WALLON
COMMUNE	HAMME-MILLE (BEAUVECHAIN)
PROJET	CONSTRUCTION D'UNE EXTENSION
	Vieux Chemin de Louvain, 70 Lotissement "JANSSEN" - lot unique - (F0610/250051.0/OT/98.1) 1320 Hamme-Mille
CADASTRE	2ème division, section C, n° 223B et 226 A partie

MAÎTRE DE L'OUVRAGE **M. & Mme UYTTERS - SCHELLEKENS**
Vieux Chemin de Louvain, 70
1320 Hamme-Mille

POUR ACCORD		
L'entrepreneur	Le maître de l'ouvrage	L'architecte

 BRU - ARCH atelier d'architecture de Bruxelles SPRL 187, av du Roi Albert 1082 - BRUXELLES tél: 02/465.58.16 fax: 02/465.41.66	Daniel COUSSENS Philippe VAN LIERDE architectes	MODIFICATIONS
		1 29/02/08 PB
		2 15/09/08 PE
		3
		4
		5
		7

DOSSIER N°	SITUATION PROJETEE		ECHELLE 2 cm/m
589	5/5	- COUPES - ELEVATIONS	DATE 19/09/07

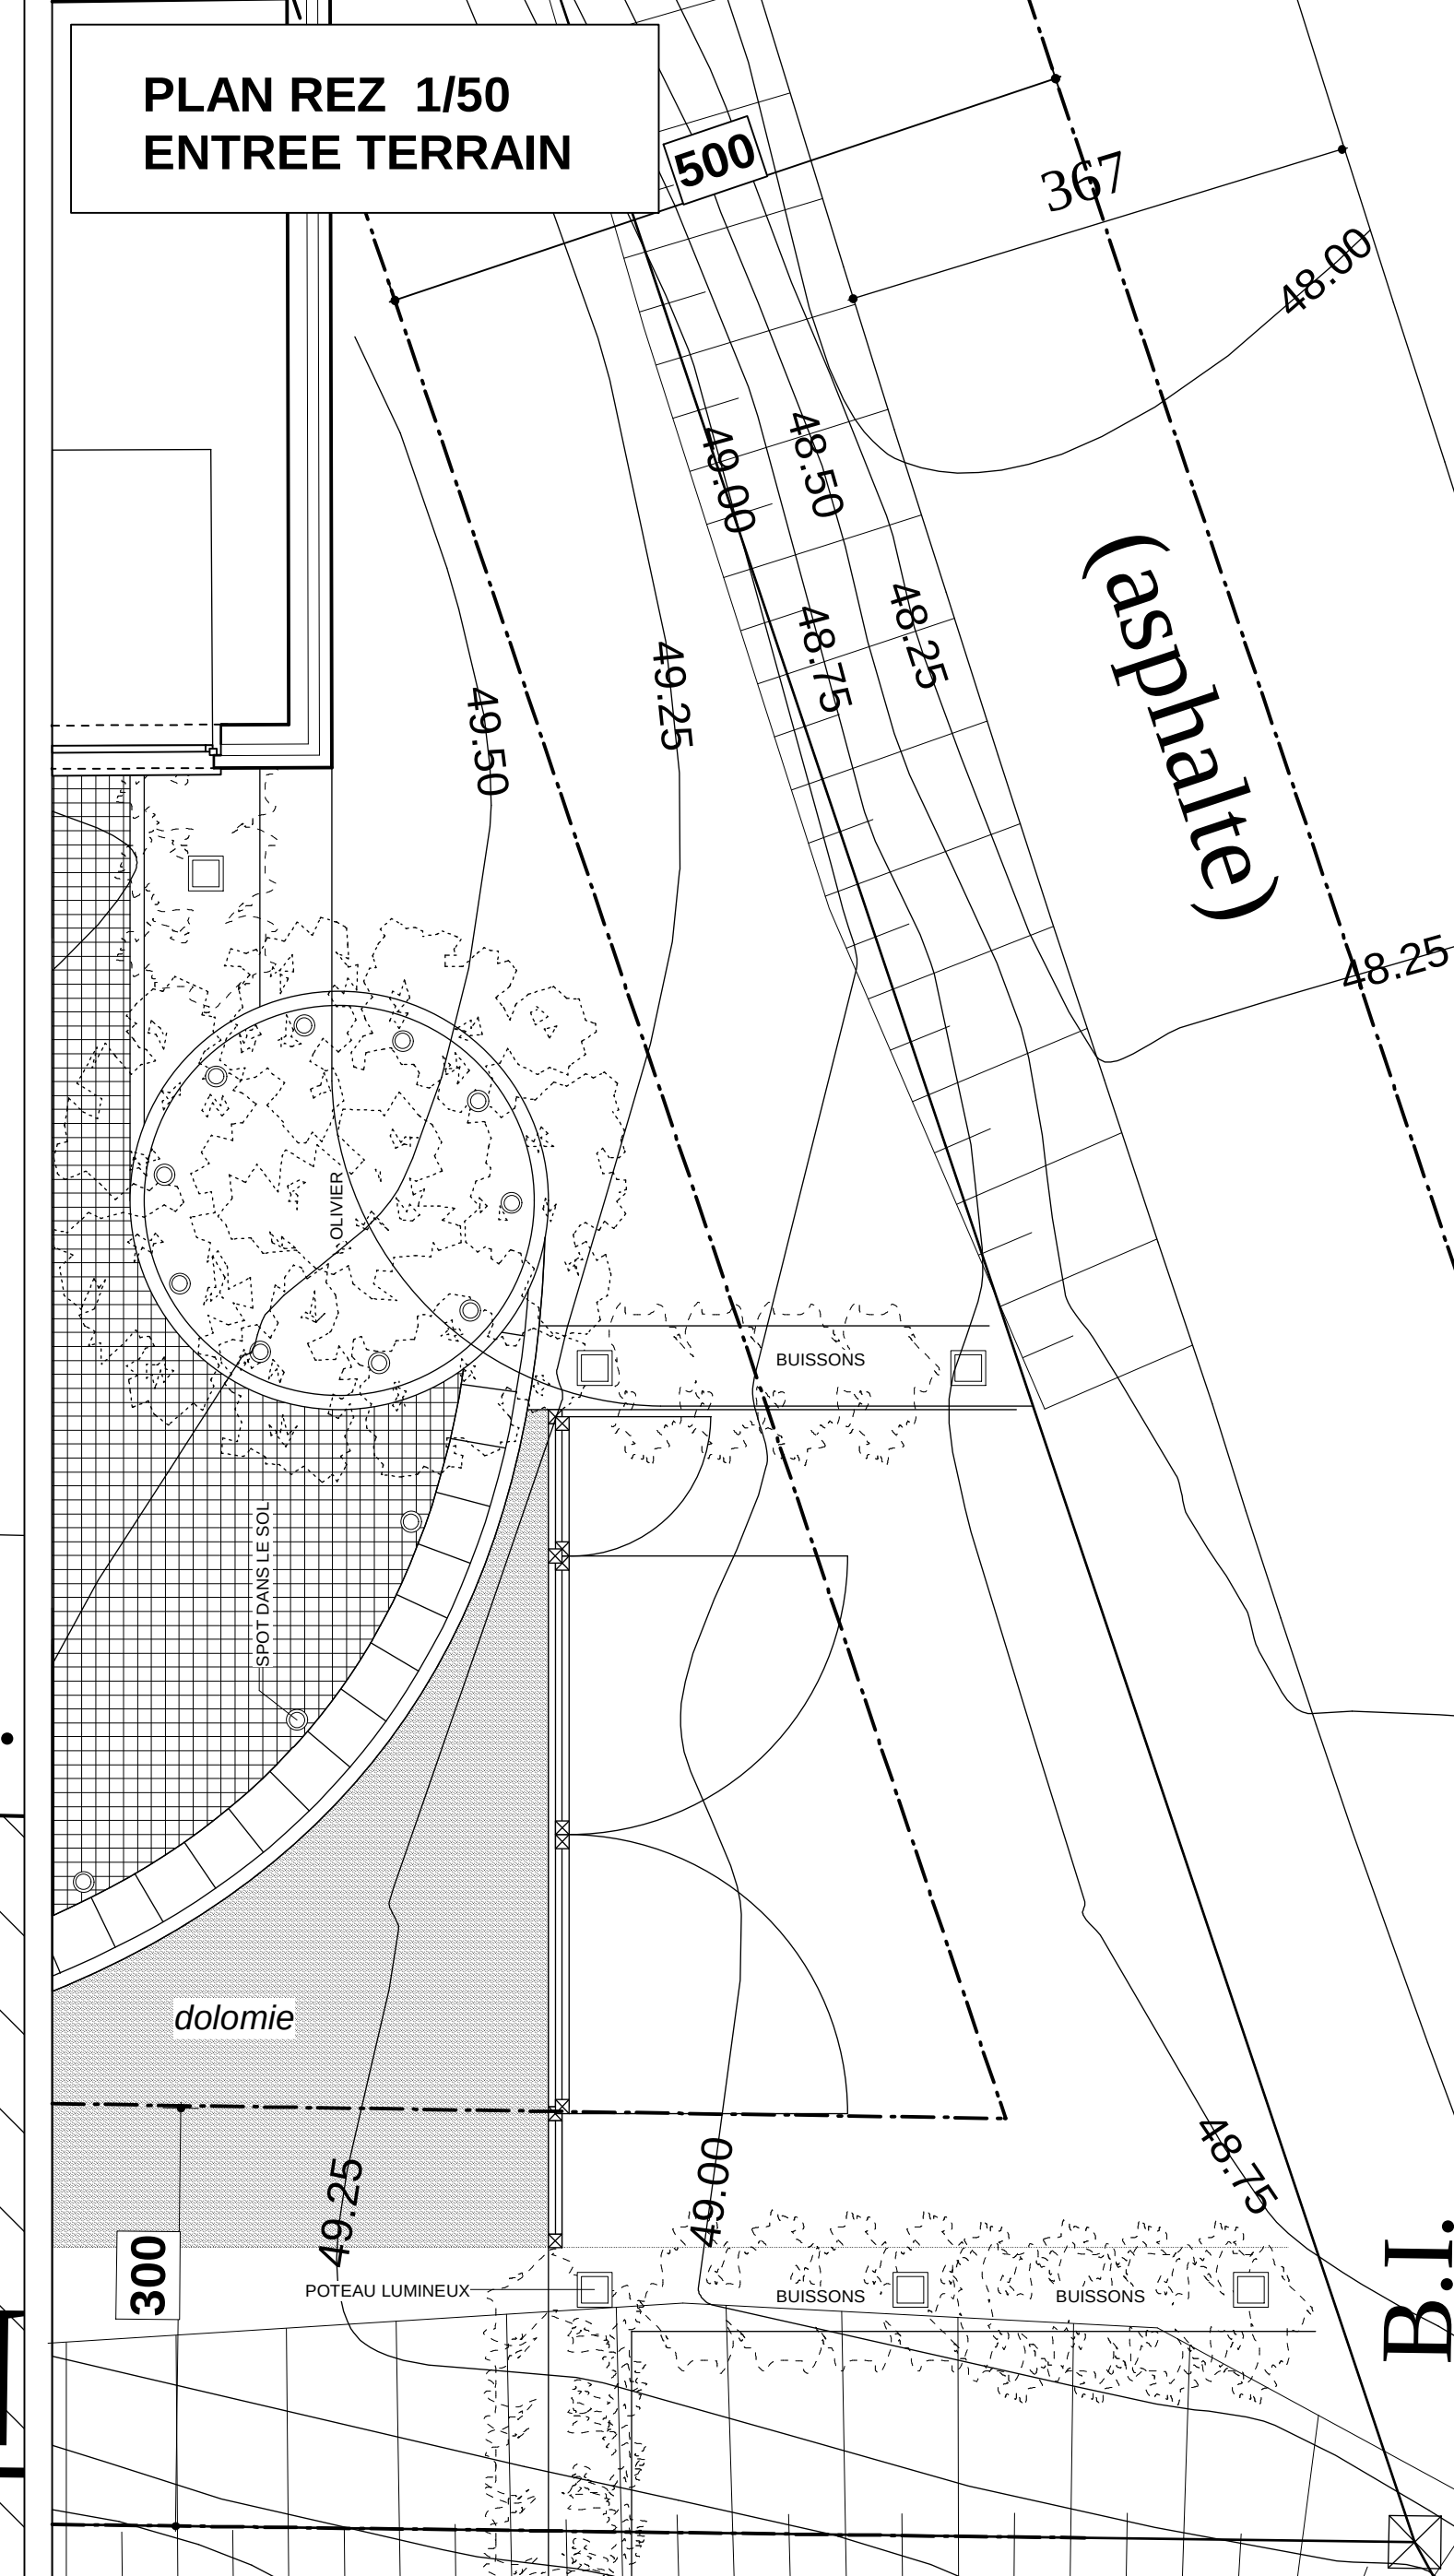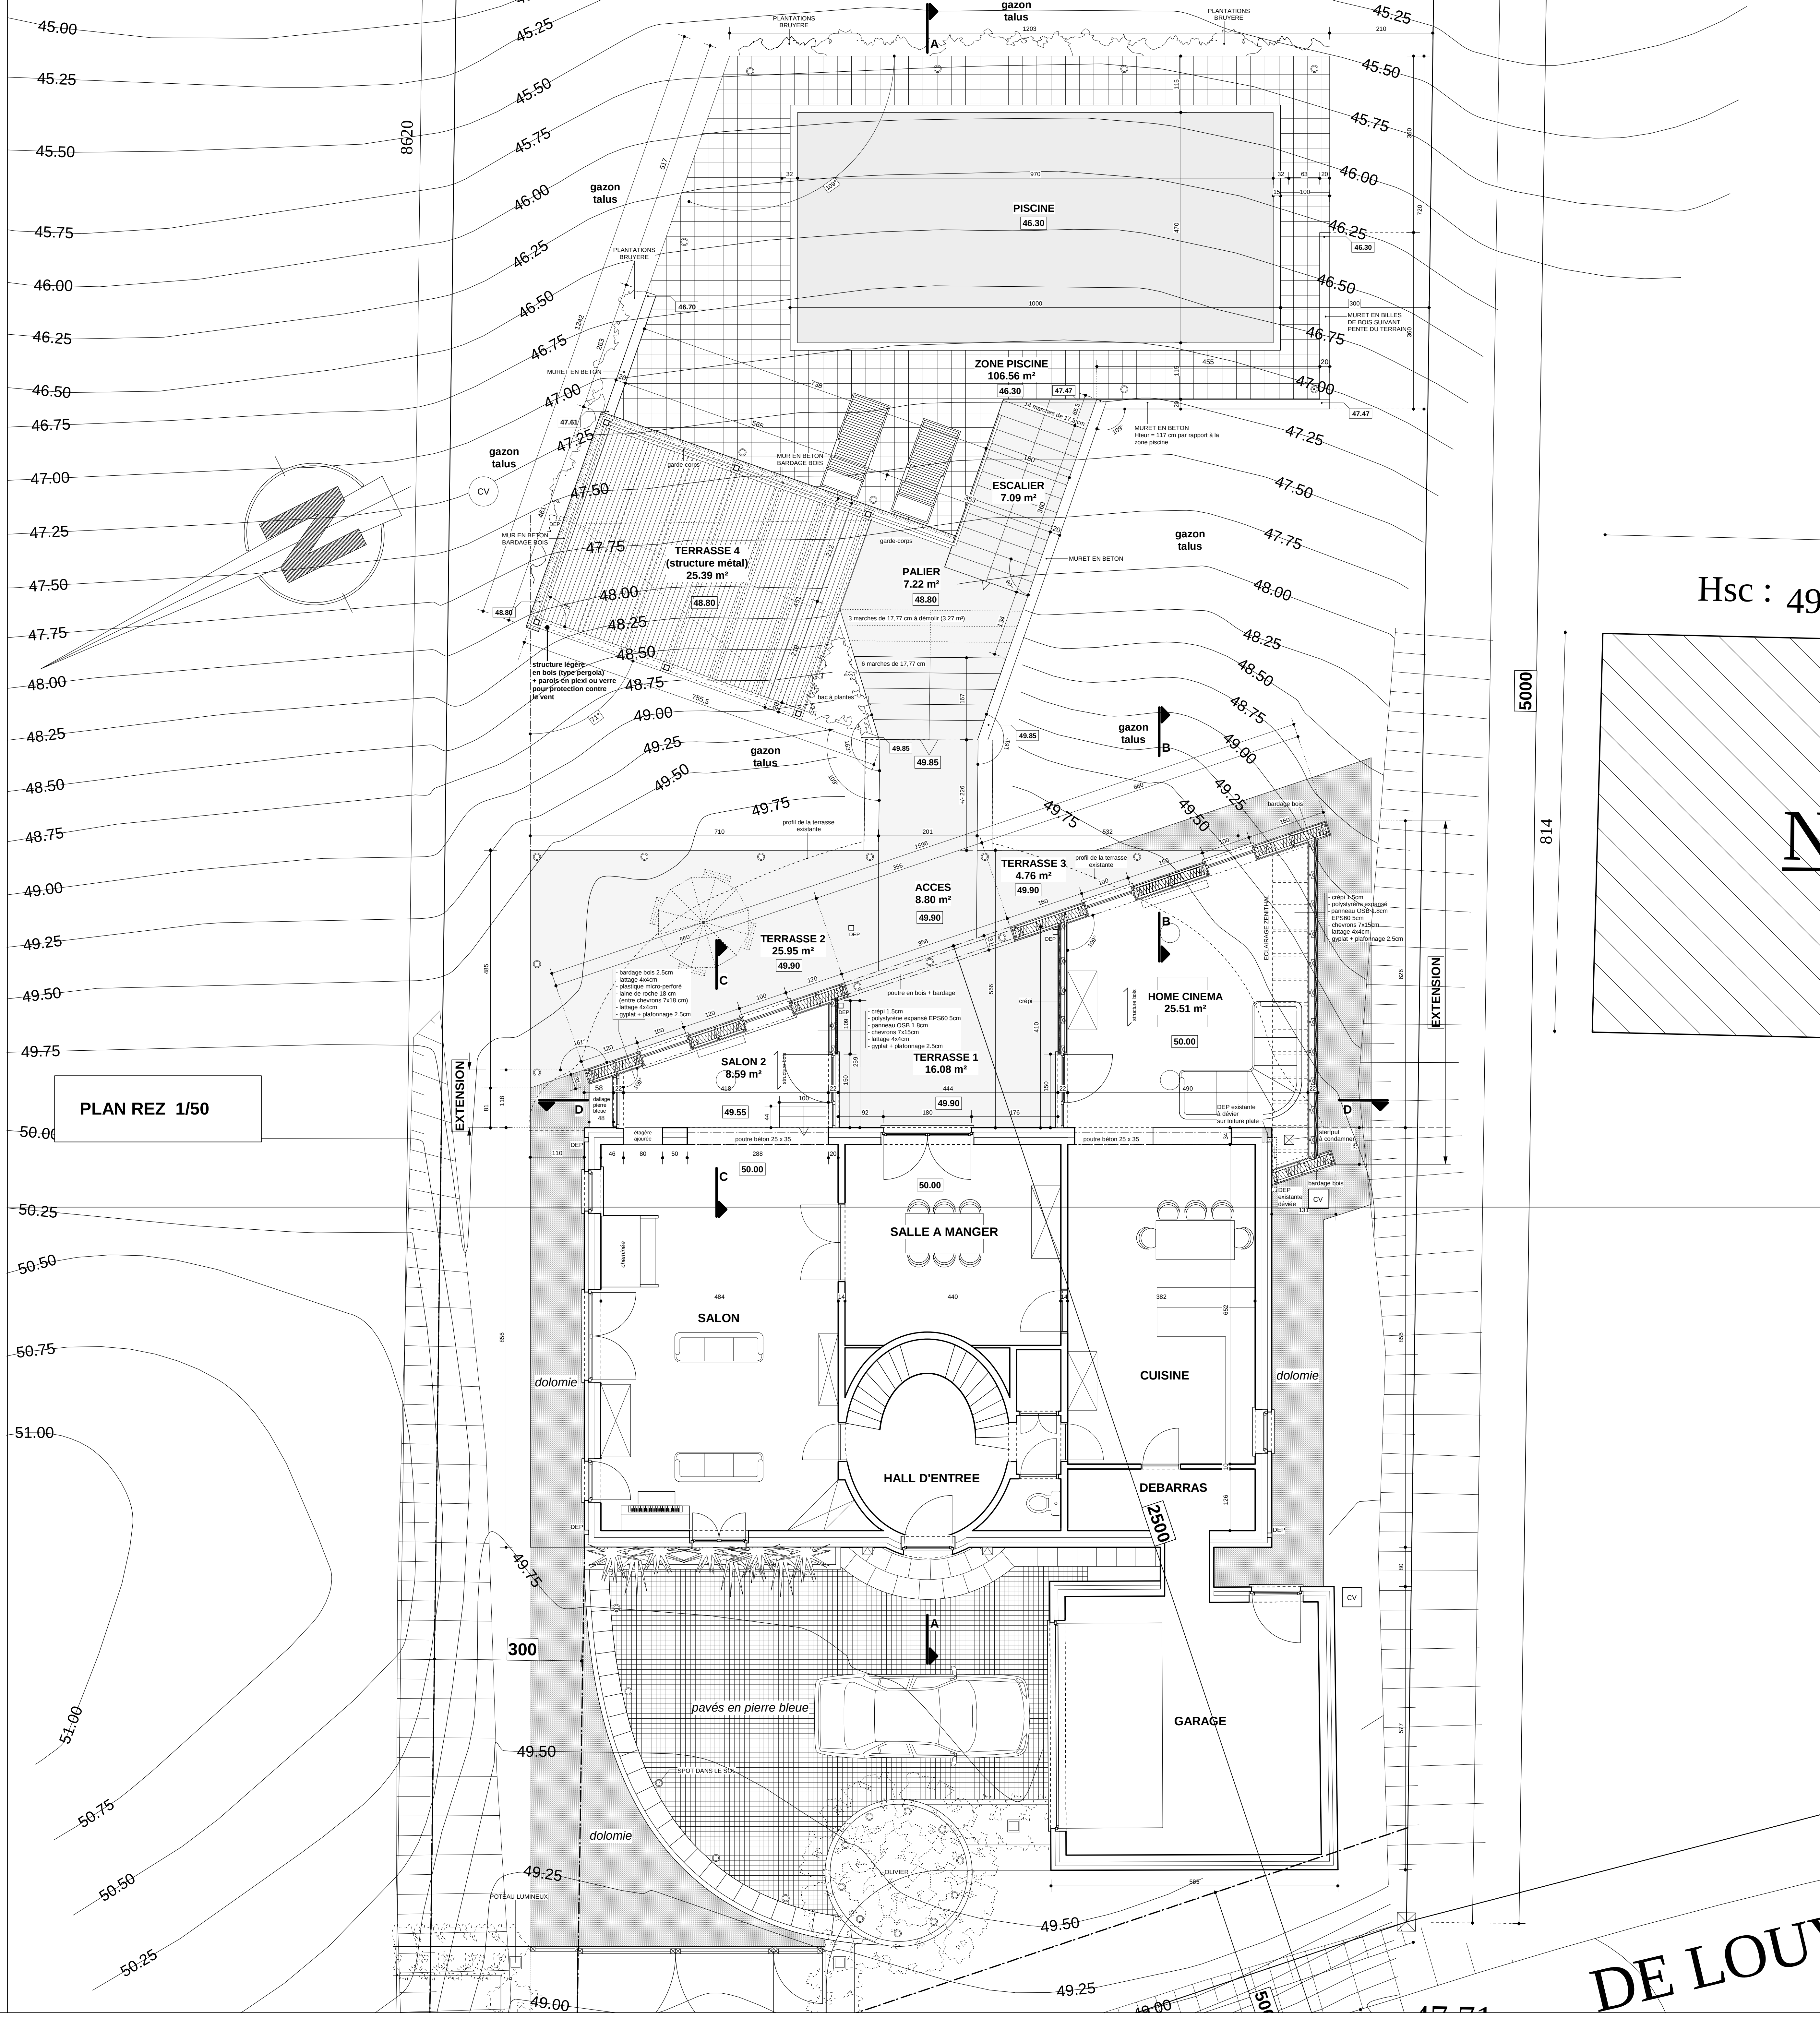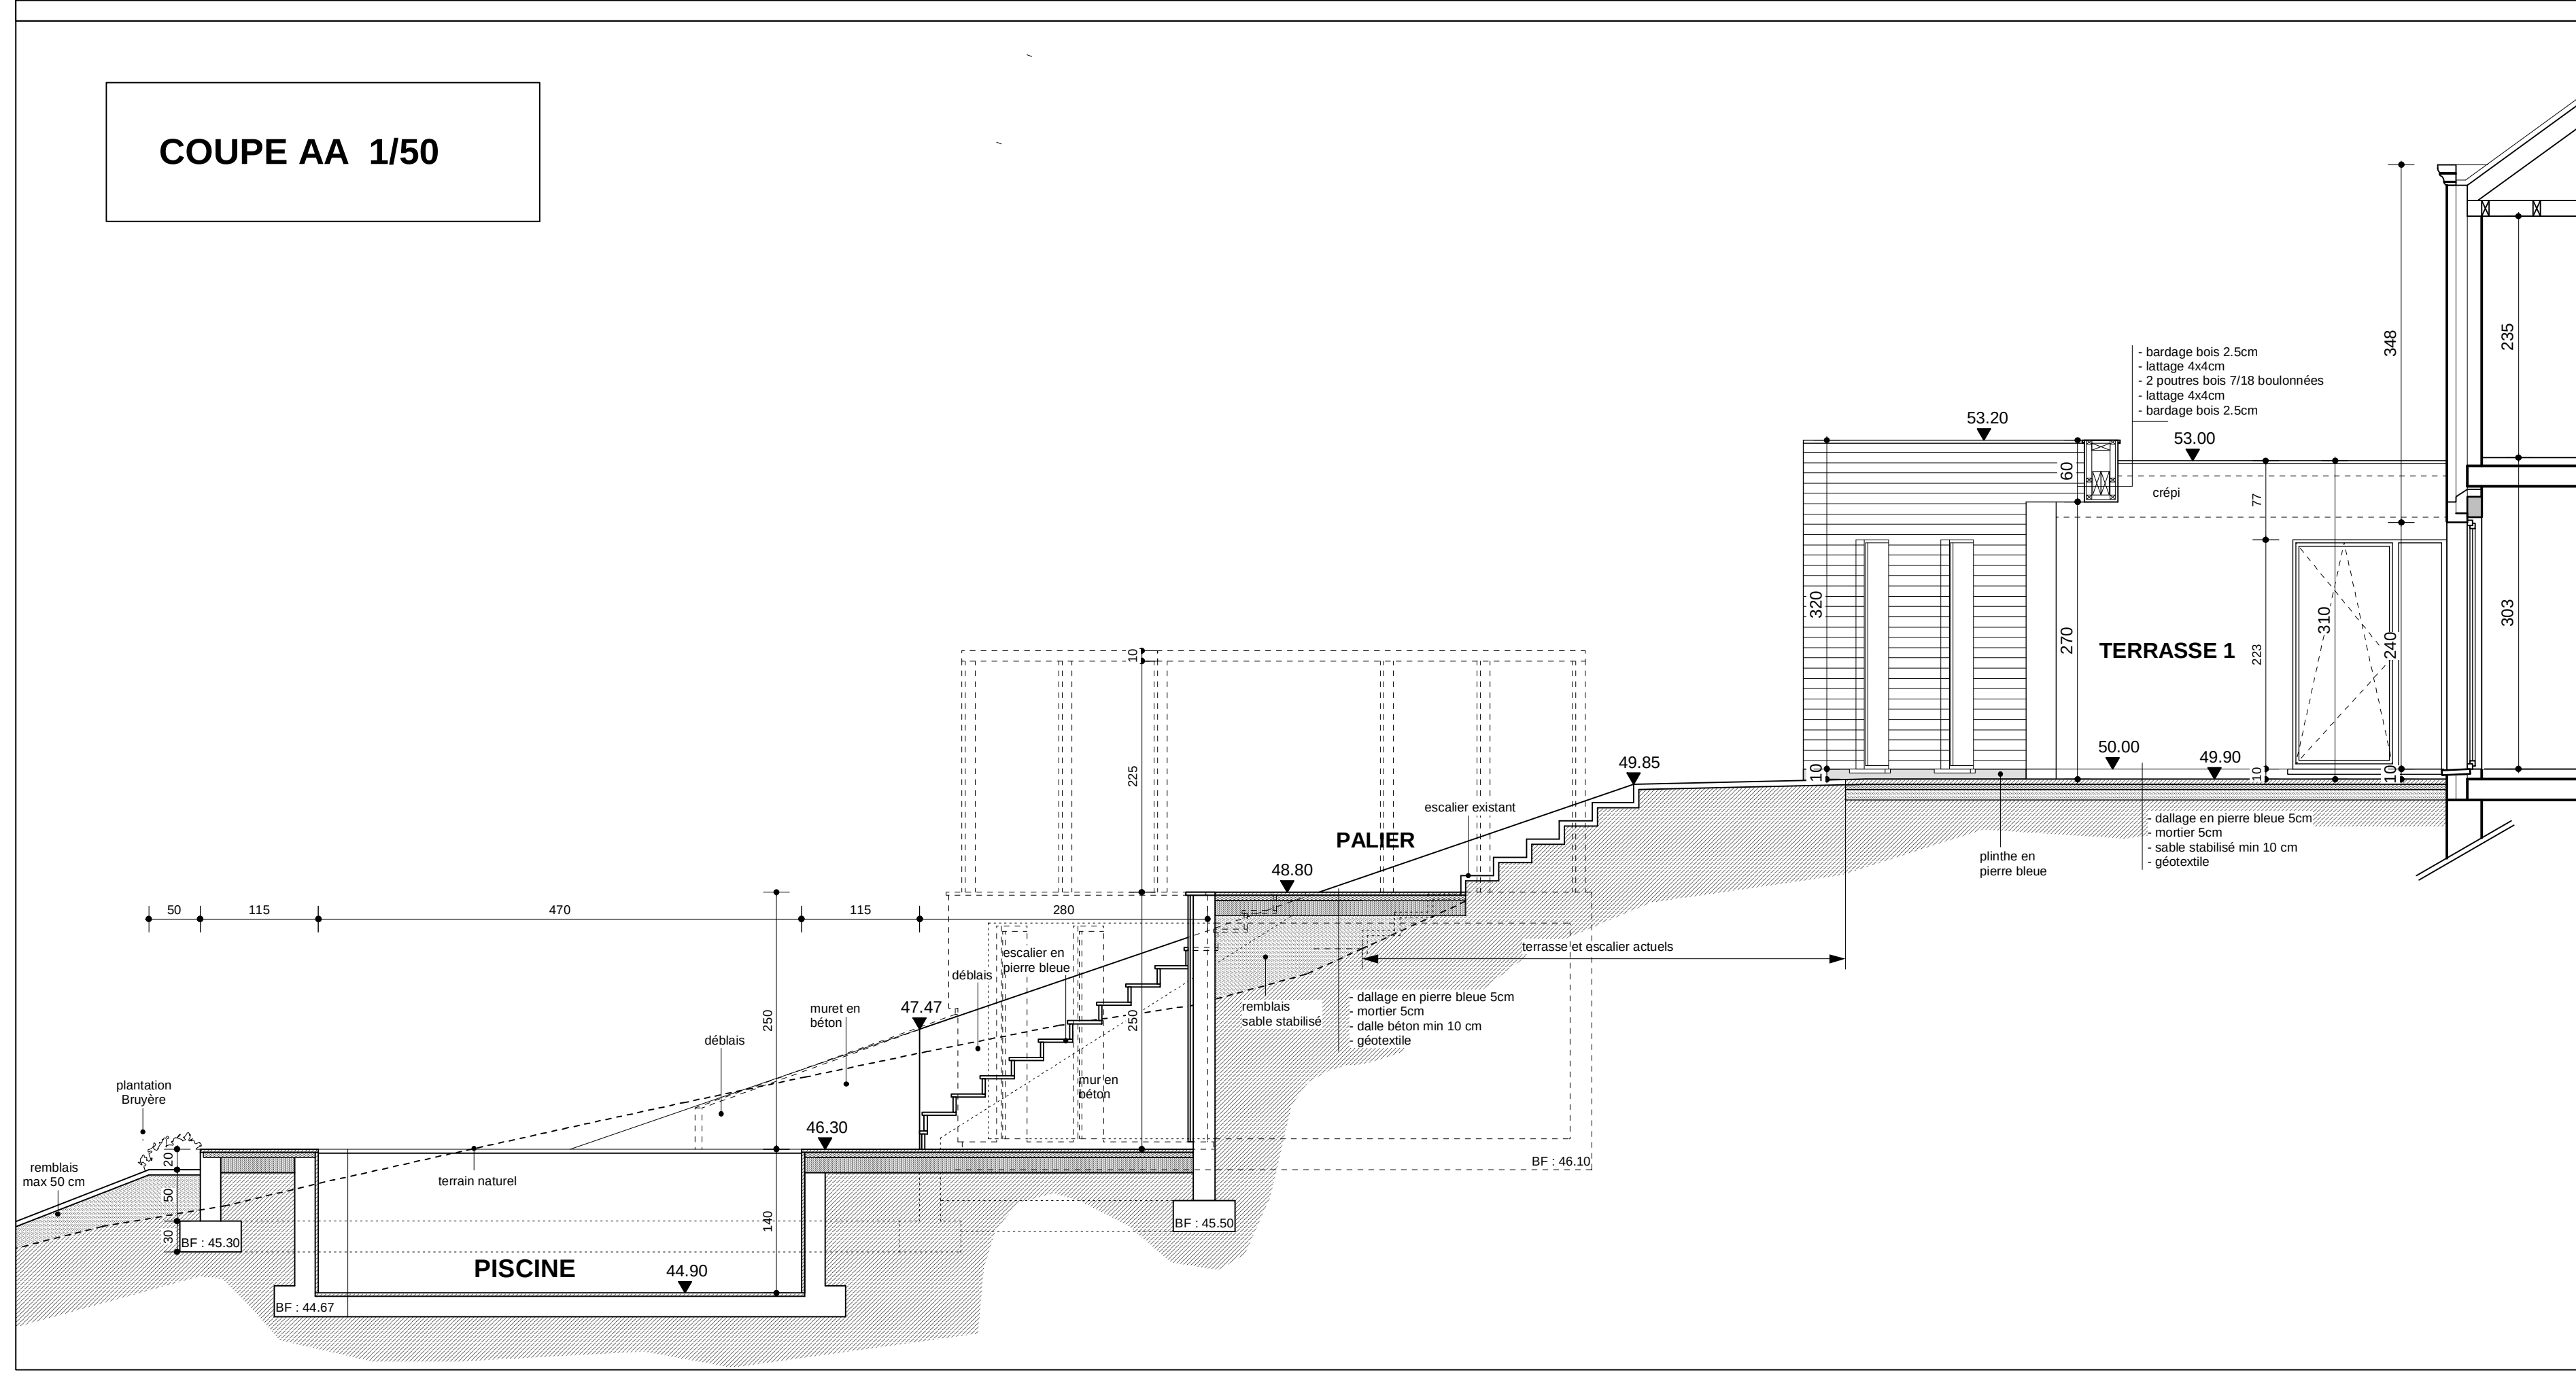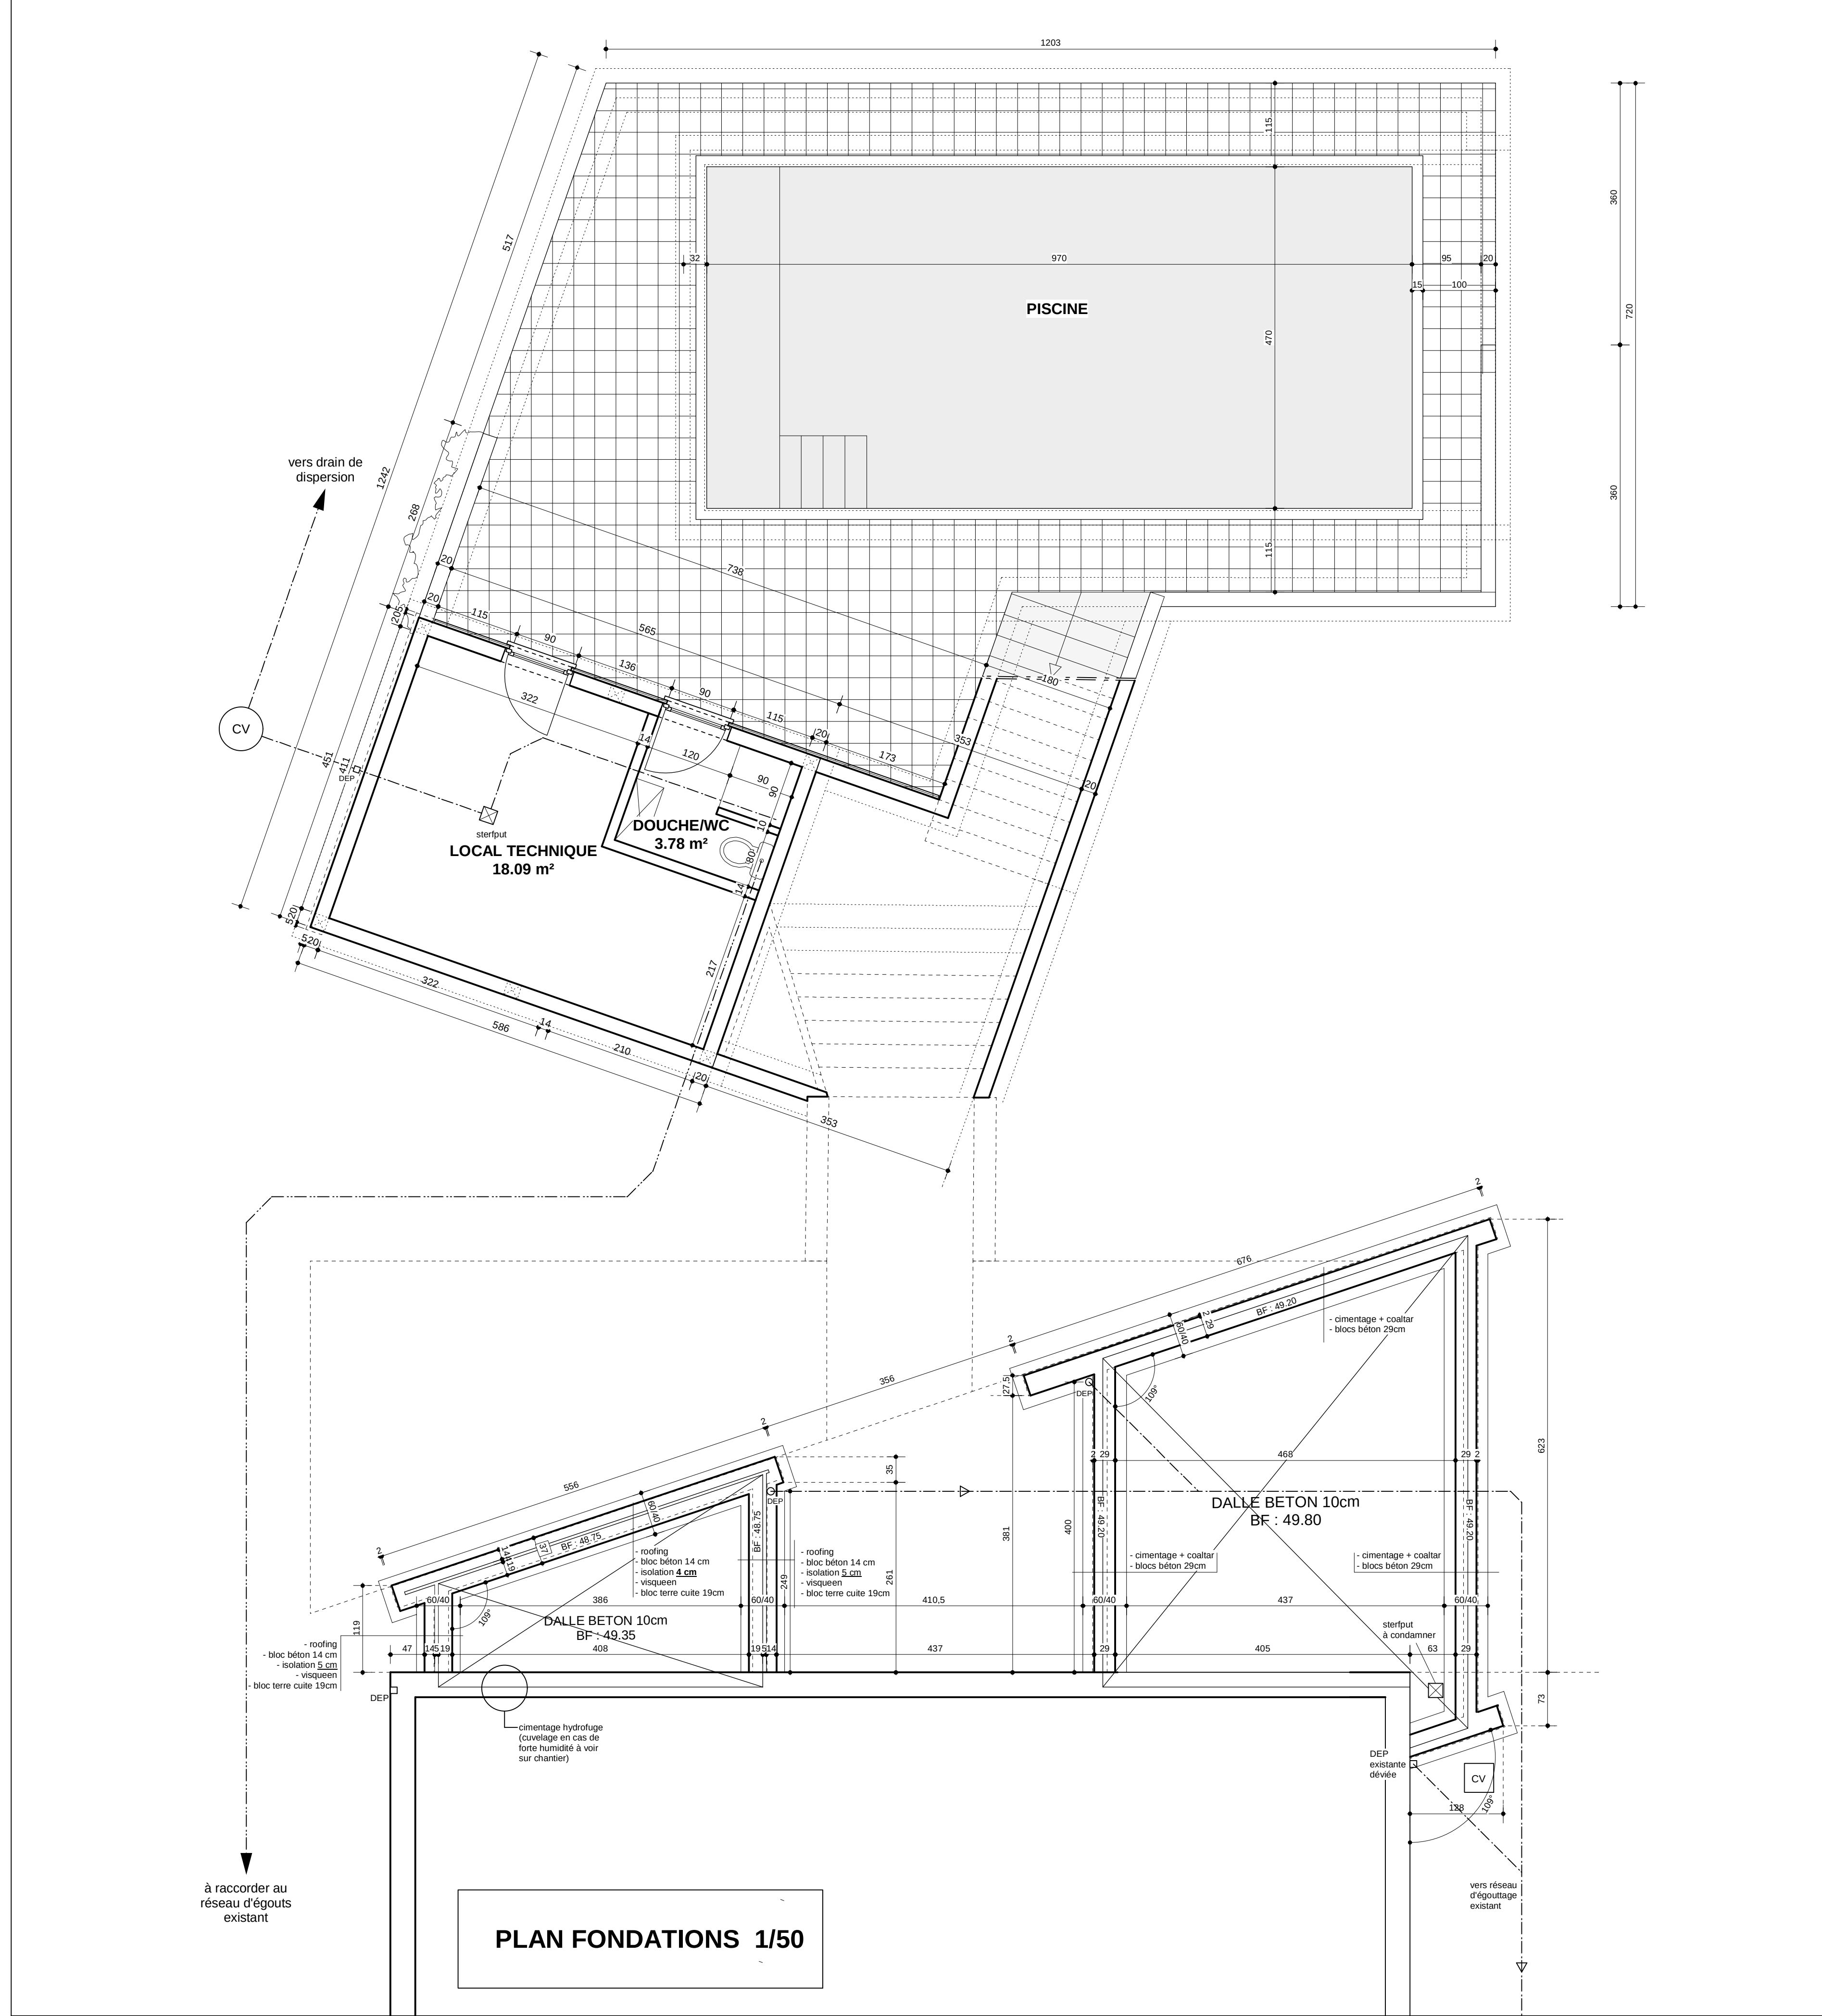

LISTE DES MATERIAUX	
ISOLATION	
- Isolation mur contre terre	Polystyrène extrudé 4 ou 5 cm (voir plans)
- Isolation des murs de façade	Laine minérale 18 cm
-> bardage bois	-> revêtement crépi
- Isolation dalle rez	Polystyrène expansé EPS60 5 cm
- Isolation de la toiture plate	Polystyrène expansé 18 cm sous dalle
BATTEES	
-Fendres :	Battees supérieures : 2,5 cm
	Battees latérales : 2,5 cm
MATERIAUX EXTENSION	
-Revêtement façade 1 :	- Bardage bois
-Revêtement façade 2 :	- Crépi silicone STO teinte claire
-Scailles des fenêtres :	- Pierre bleue 5 cm avec casse goutte
-Plinthes :	- Pierre bleue Hieur 10 cm avec chamfrein
-Couvre-mur :	- Aluminium laqué gris
-Descentes E.P. :	- Aluminium laqué gris
-Couverture de toiture plate :	- Roofing + galets blancs
-Menuiserie extérieure :	- Aluminium laqué gris

PROVINCE	BRABANT WALLON		
COMMUNE	HAMME-MILLE (BEAUVECHAIN)		
PROJET	CONSTRUCTION D'UNE EXTENSION		
CADASTRE	2ème division, section C, n° 2238 et 226 A partie		
MAITRE DE L'OUVRAGE	M. & Mme UYTTERS - SCHELLEKENS		
	Vieux Chemin de Louvain, 70 1320 Hamme-Mille		
POUR ACCORD			
L'entrepreneur	Le maître de l'ouvrage		L'architecte
 BRU - ARCH atelier d'architecture de Bruxelles SPRL 187, av du Roi Albert 1082 - BRUXELLES tél: 02/465.58.16 fax: 02/465.41.66			MODIFICATIONS
Daniel COUSSENS Philippe VAN LIERDE architectes			1 29/02/08 PB
			2 15/09/08 PE
			3
			4
			5
			6
			7
DOSSIER N°	SITUATION PROJETEE		ECHELLE 2 cm/m
589	4/5	- PLANS - COUPES	DATE 19/09/07