

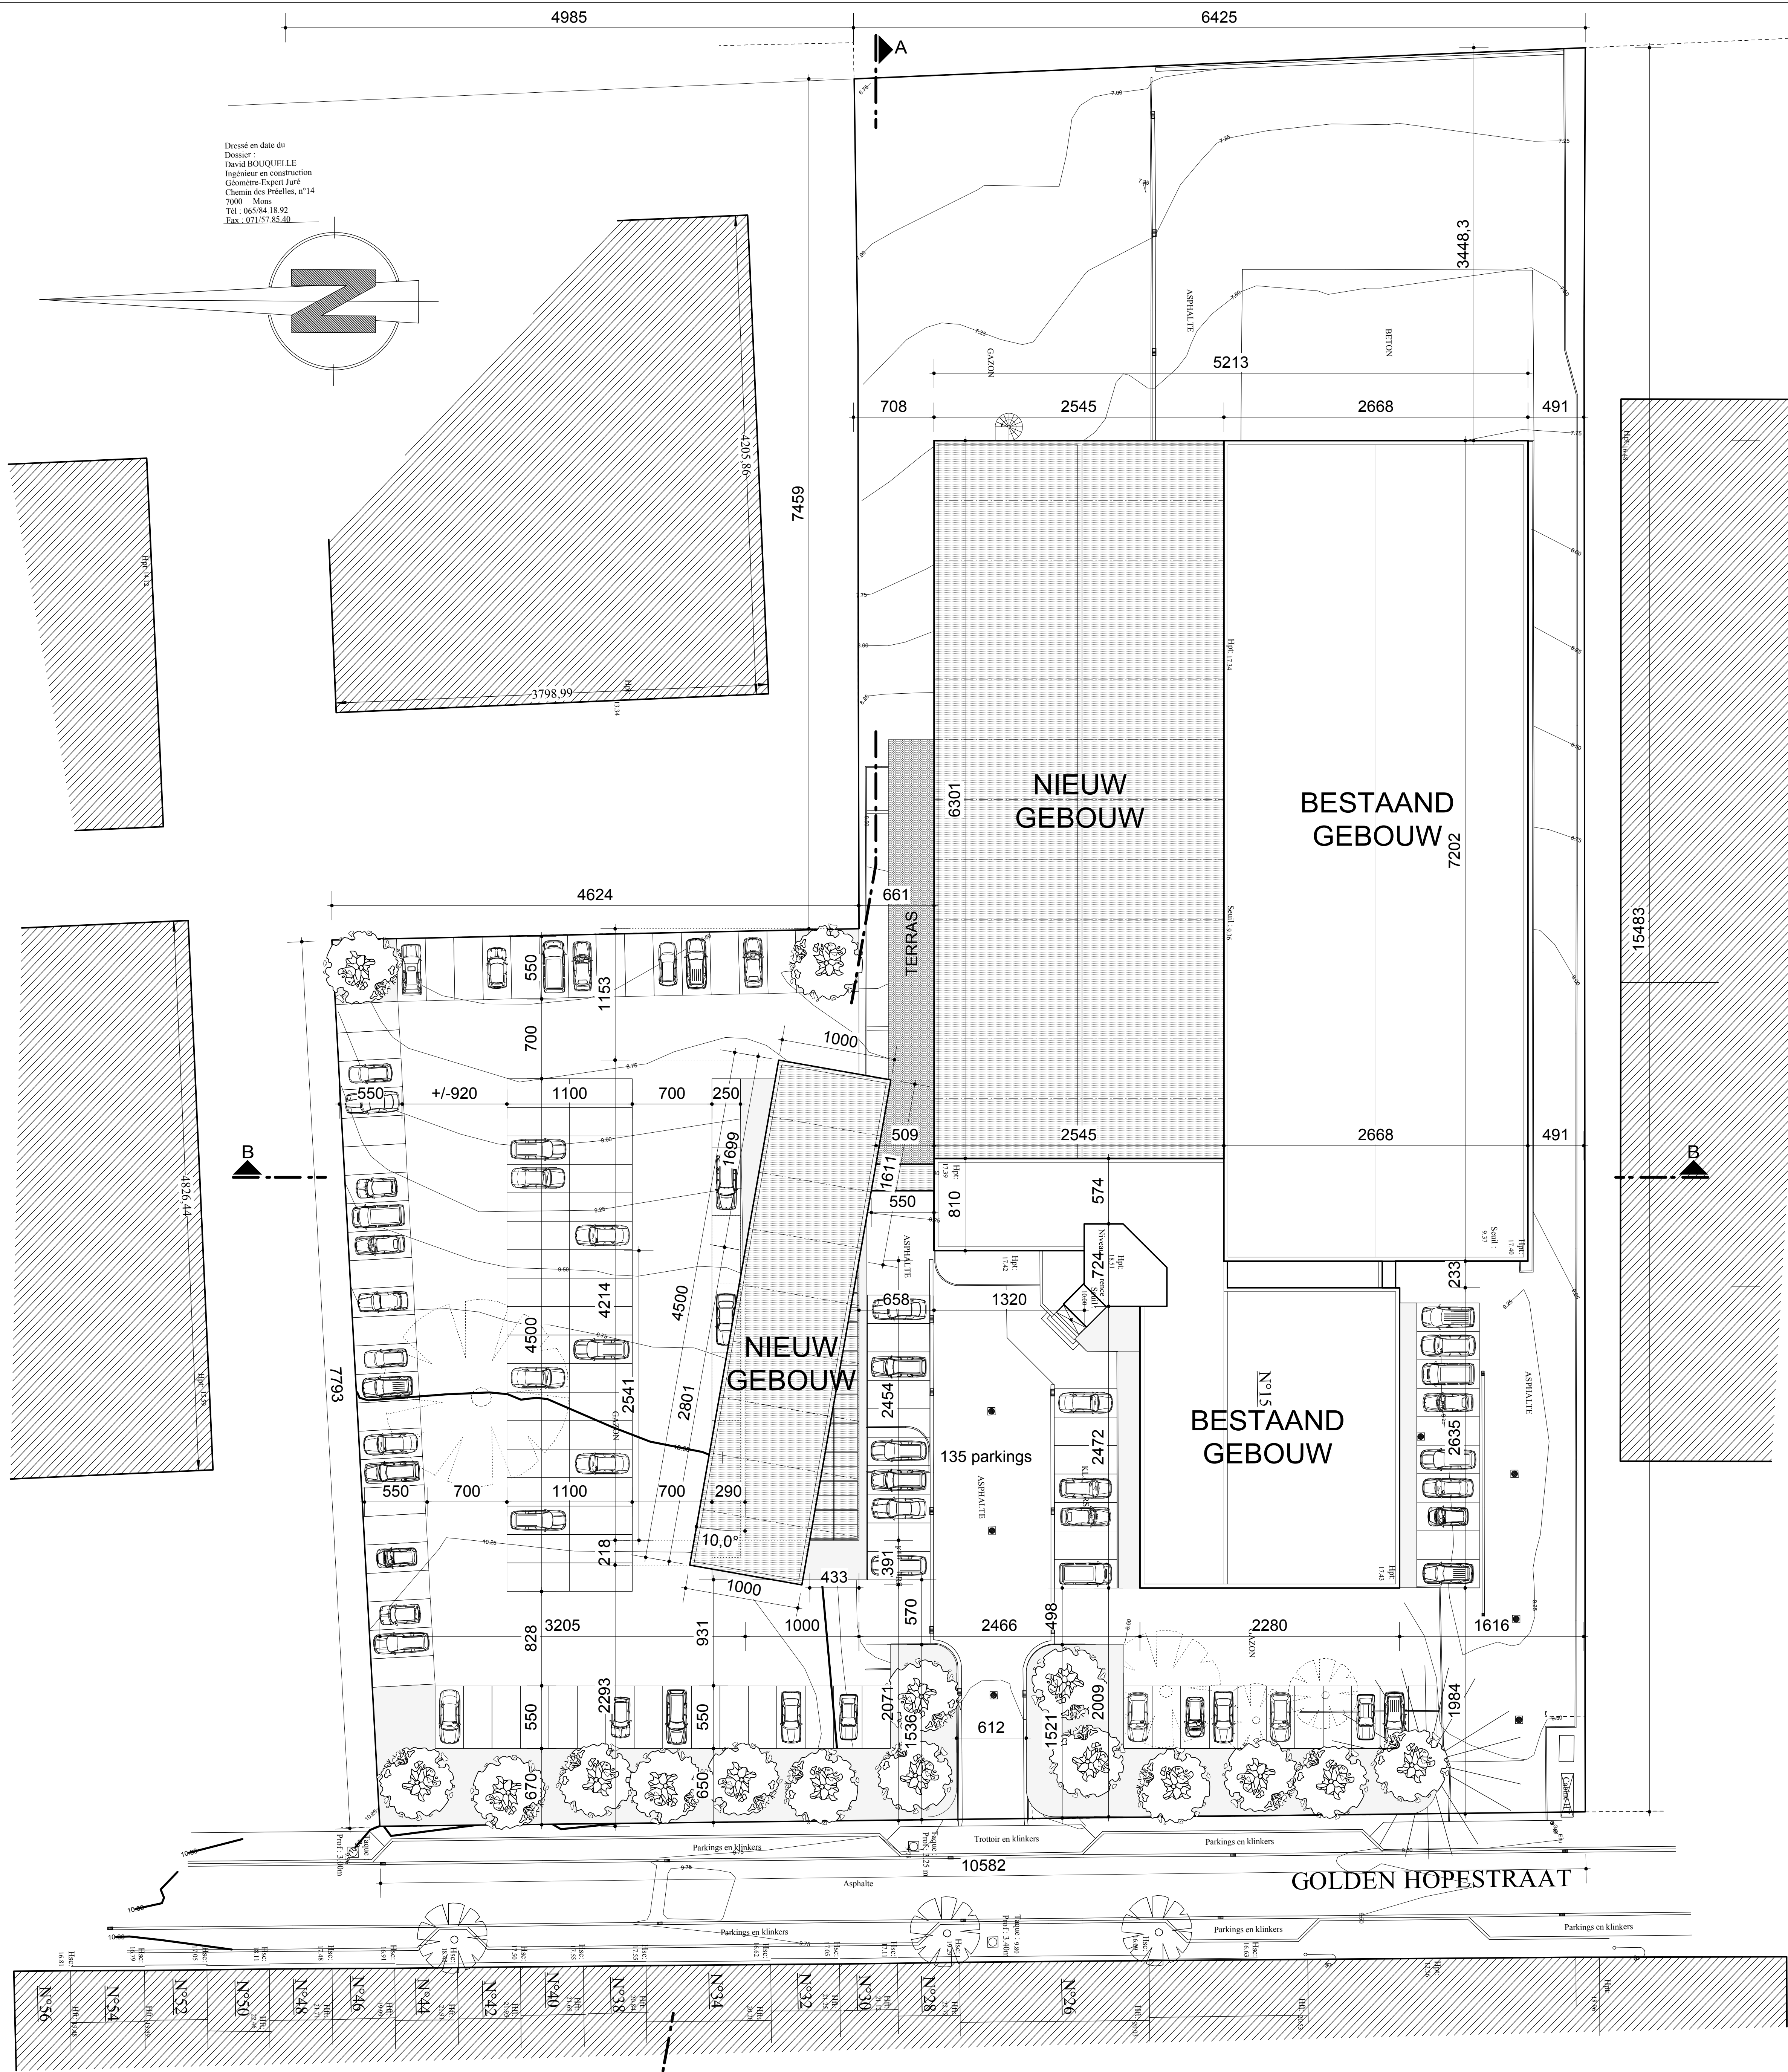
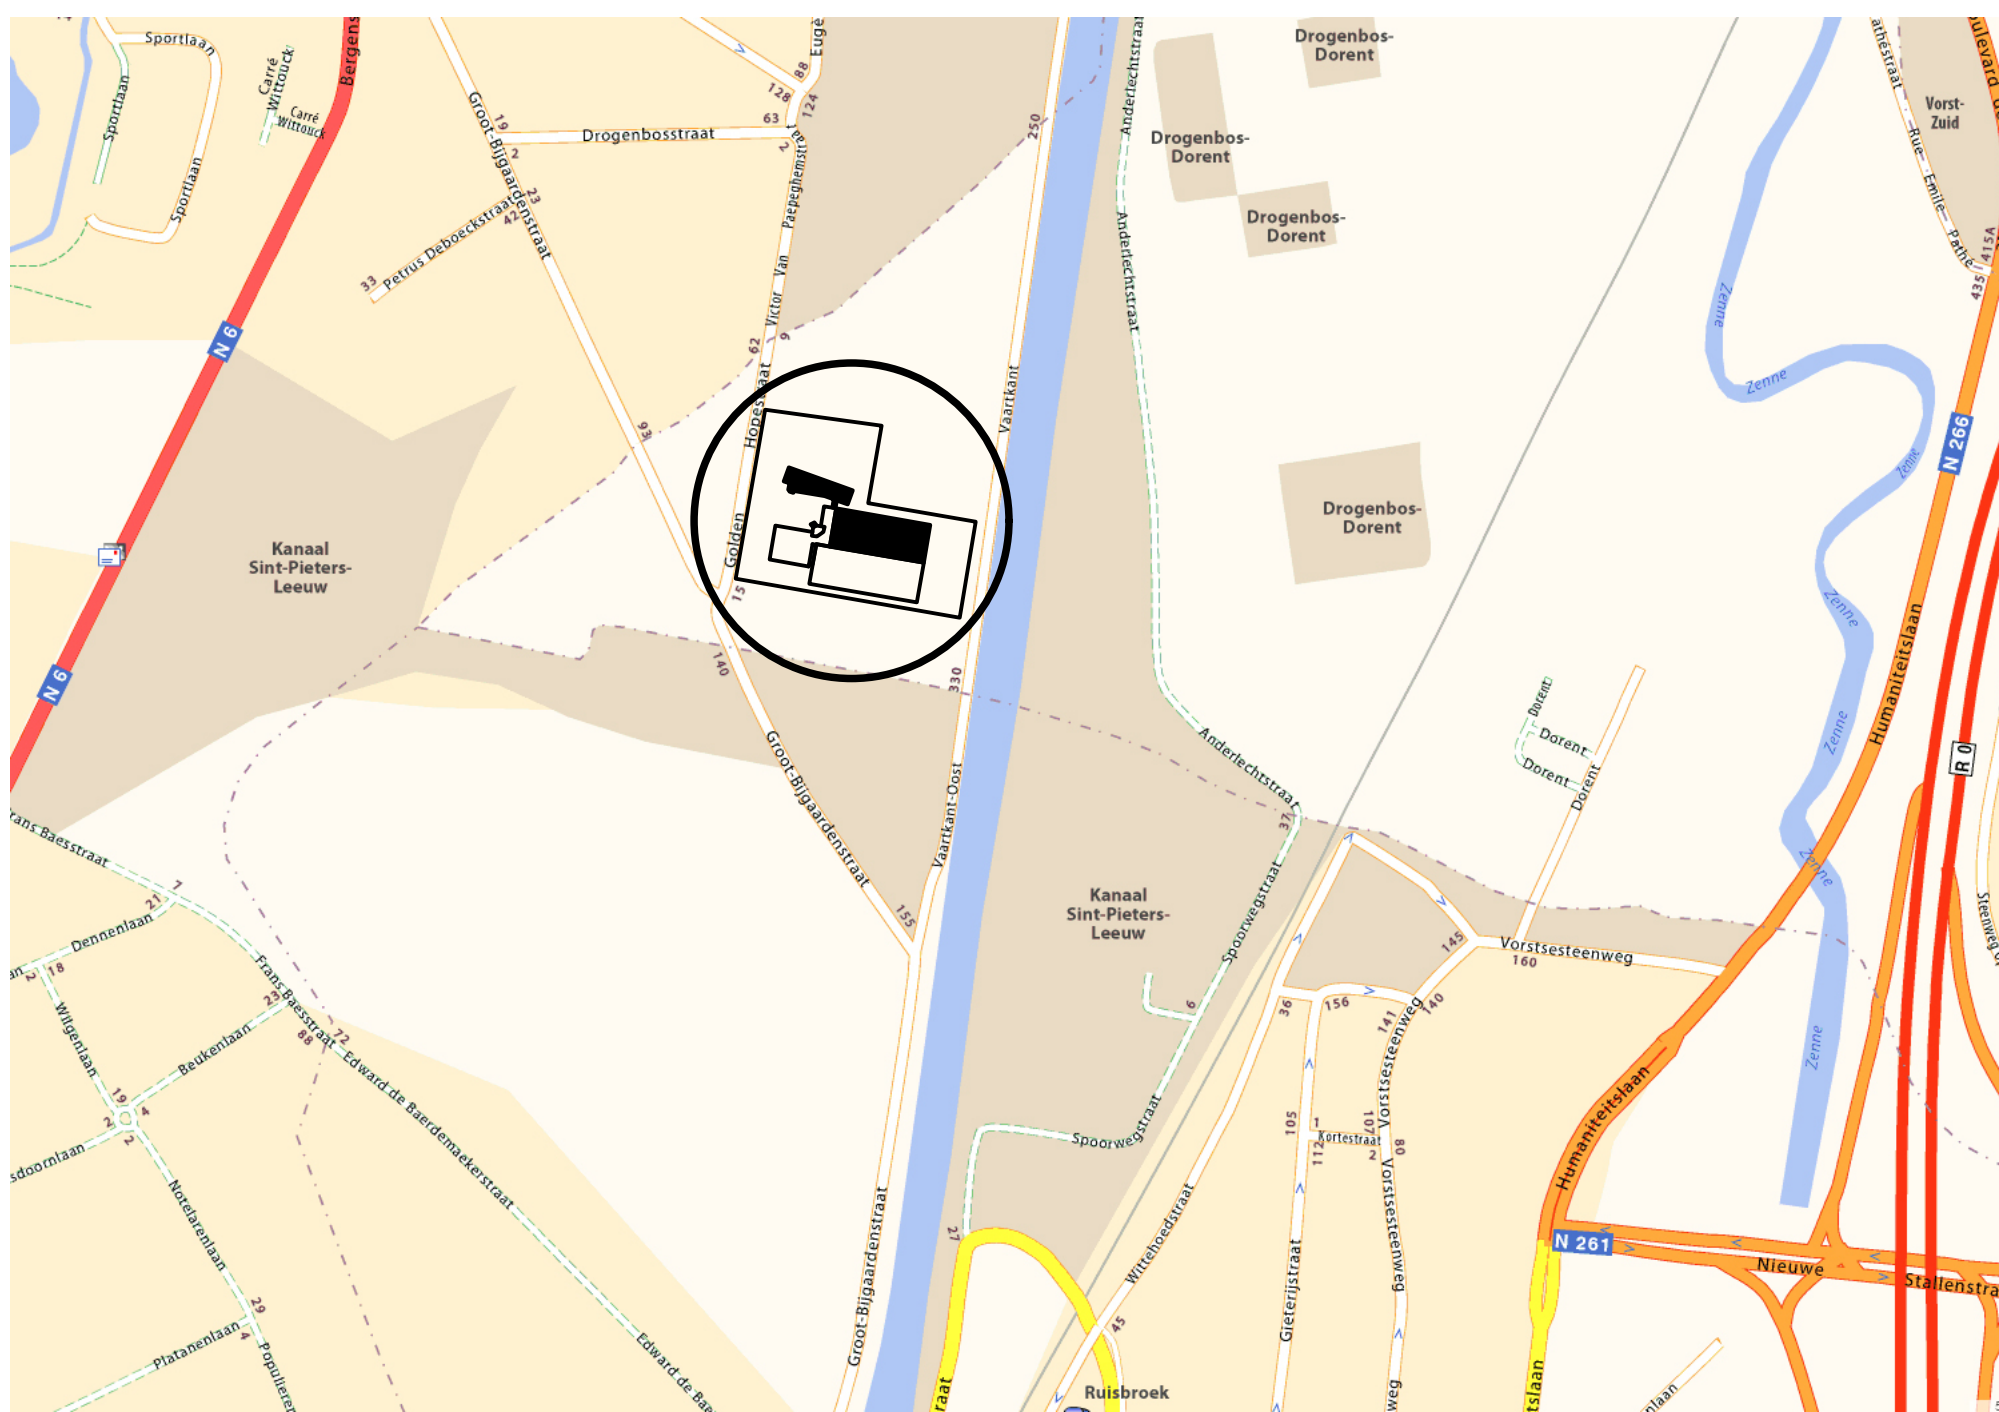


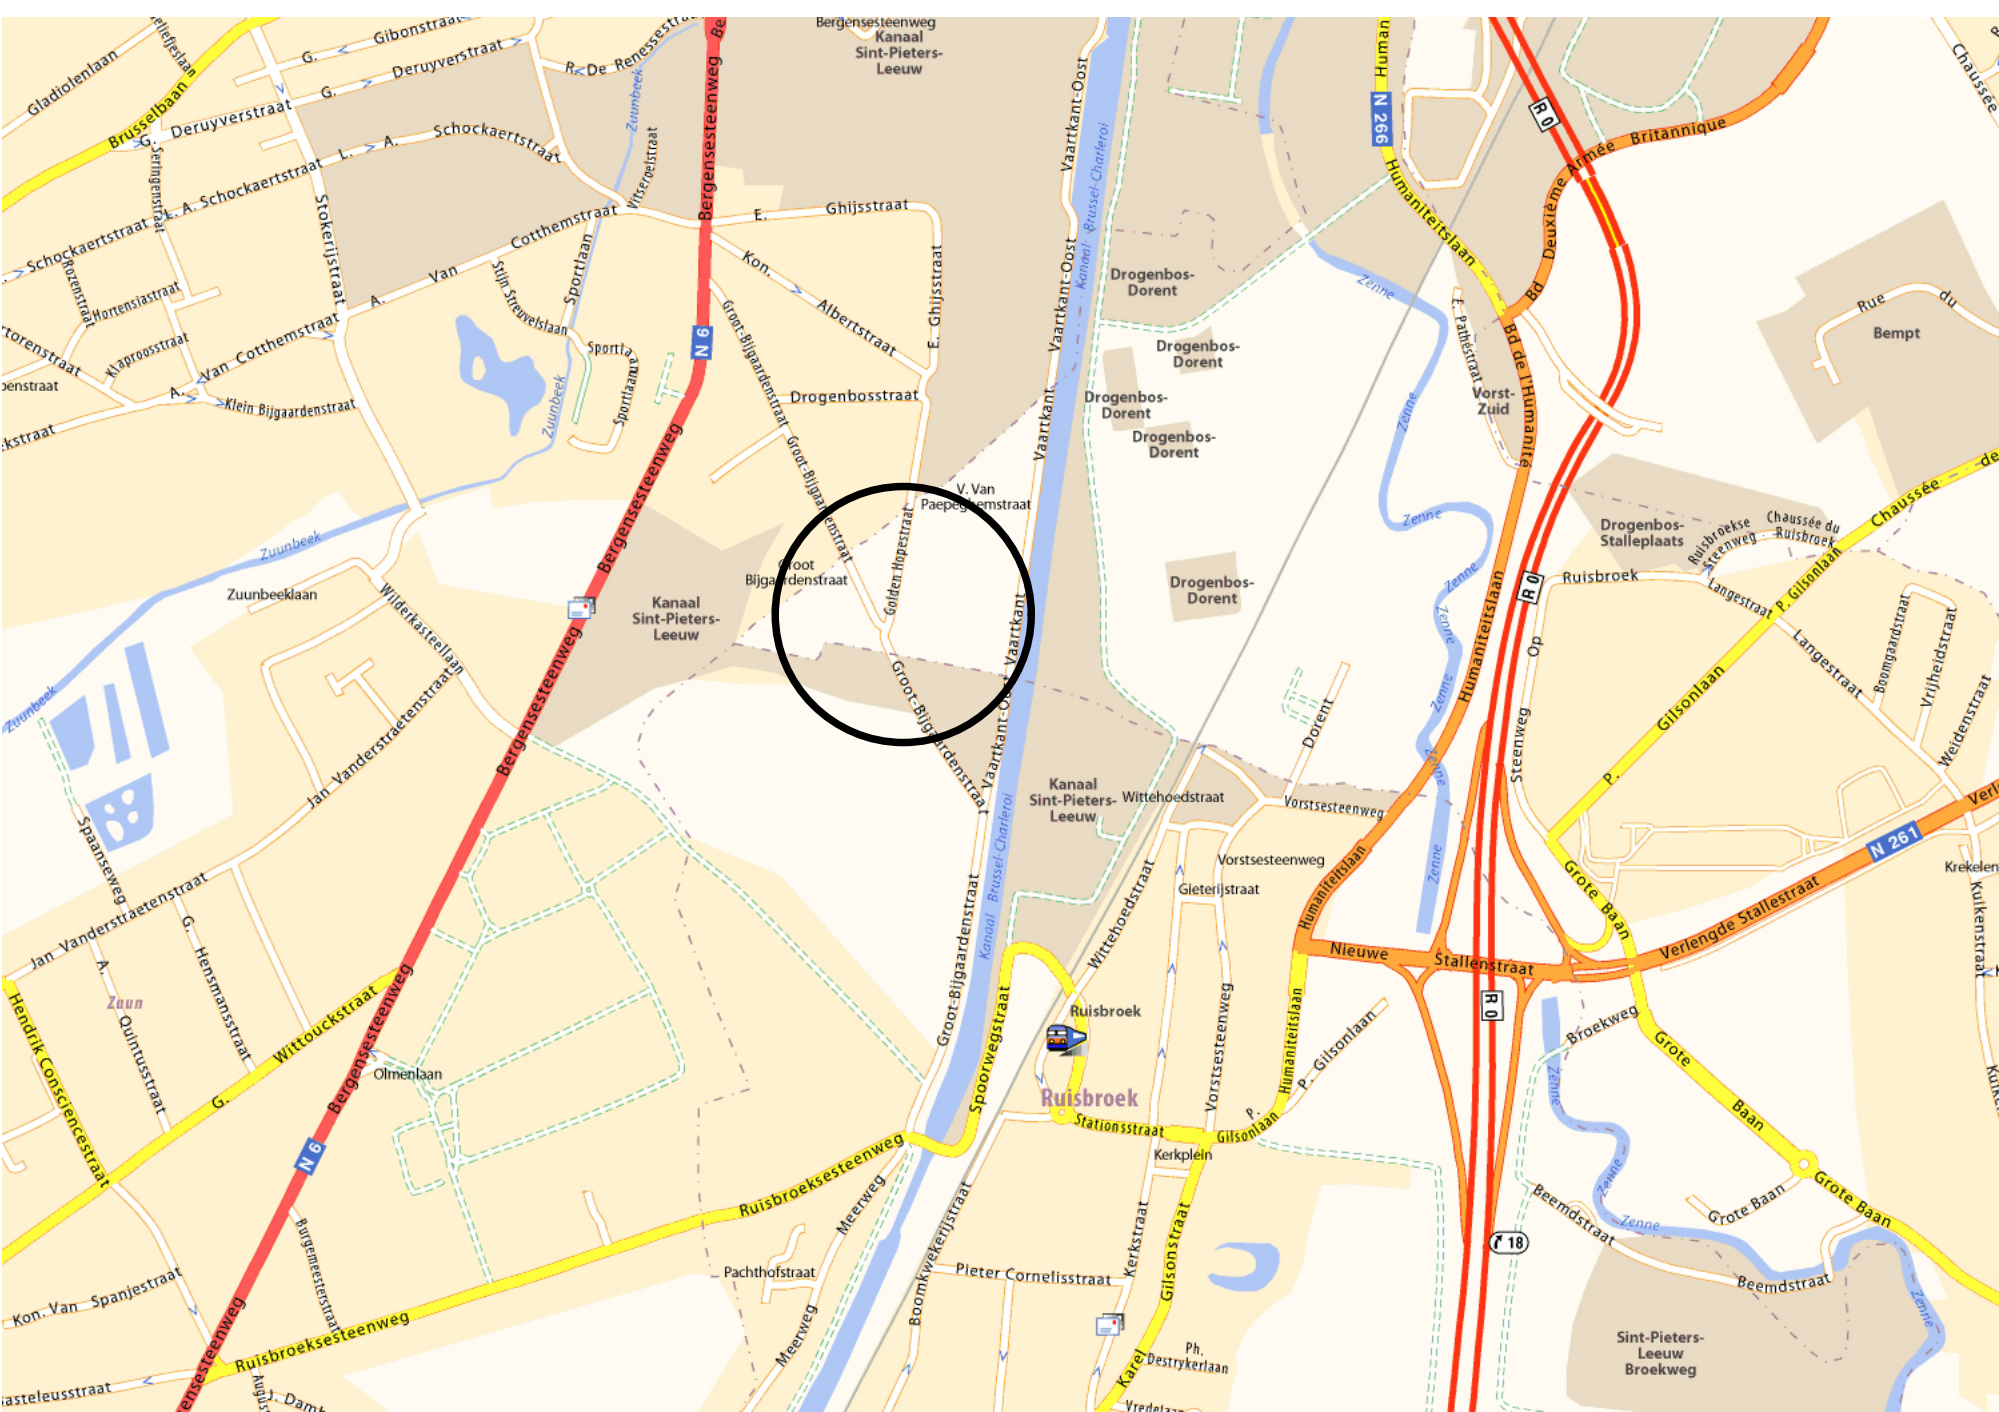


INPLANTINGSPLAN
schaal 1/250

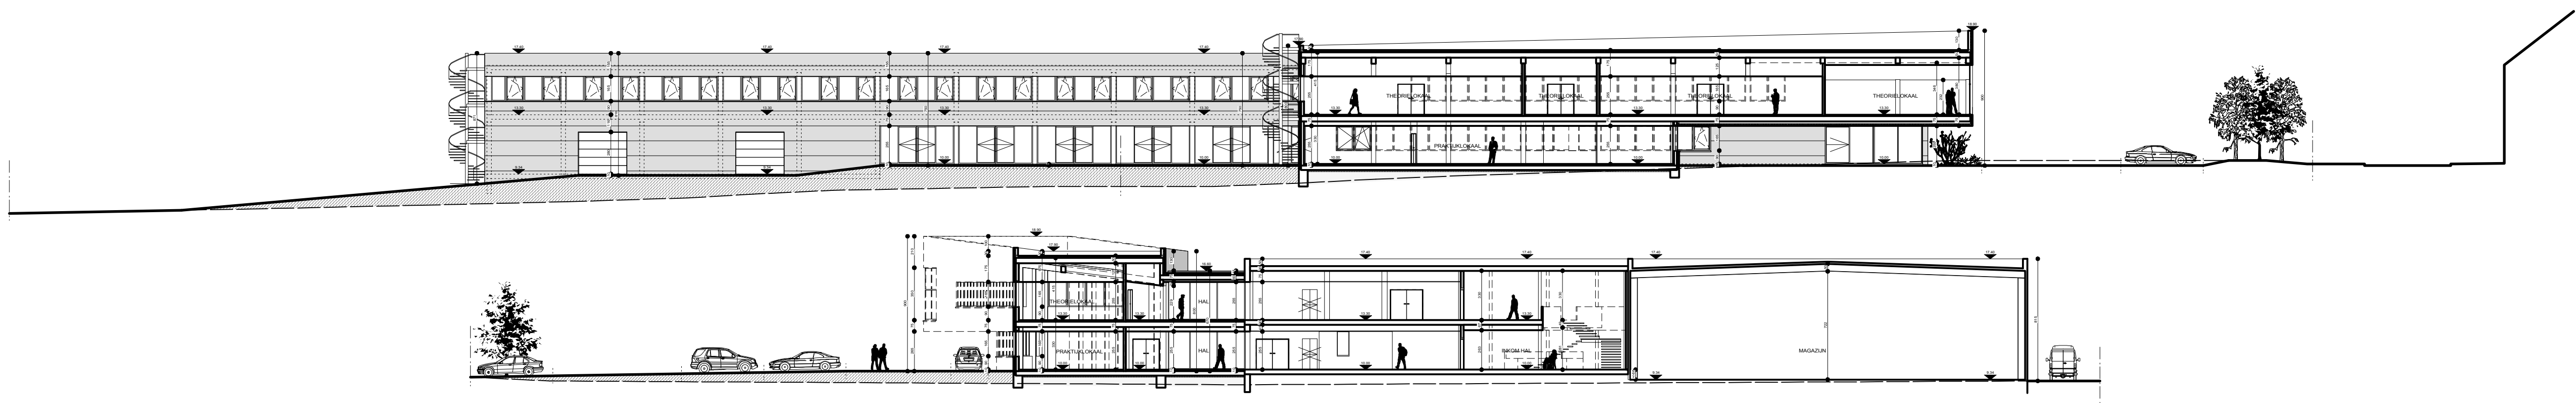

OMGEVINGSPLAN
schaal 1/10000 - 1/5000

PROVINCIE		VLAAMS-BRABANT	
GEMEENTE		DROGENBOS	
PROJECT		BOUWEN VAN BUREELGEBOUW UITBREIDING VAN BESTAAND GEBOUW	
CADASTER		Golden Hopestraat Nr 15 1620 - DROGENBOS	
		Afd. sectie A nr. 60 E	
BOUWHEER			
VAILLANT n.v. Golden Hopestraat Nr 15 1620 - DROGENBOS			
VOOR AKOORD DE BOUWHEER			
DE AANNEMER		DE ARCHITECT	
Jacques LEMMENS Country Manager		Danny VAN BAELEN Administrator	
 BRU - ARCH BVBA 187, Koning Albertlaan 1082 - BRUSSEL tel: 02/465.58.16 fax: 02/465.41.66		WUZIGINGEN	
		1 06/07/2012 B.A.	
		2	
		3	
		4	
		5	
		6	
		7	
DOSSIER N°		PLANS N° 1/9	
706		OMGEVINGSPLAN, INPLANTINGSPLAN	
		SCHAAL 1/250 1/5000 - 1/10000	
		DATUM 19/06/2012	

 

PROVINCIE	VLAAMS-BRABANT
GEMEENTE	DROGENBOS
PROJEKT	BOUWEN VAN BUREELGEBOUW UITBREIDING VAN BESTAAND GEBOUW
CADASTER	Golden Hopestraat Nr 15 1620 - DROGENBOS

BOUWHEER	VAILLANT n.v. Golden Hopestraat Nr 15 1620 - DROGENBOS
----------	--


DE AANNEMER	DE BOUWHEER	DE ARCHITECT
Jacques LEMMENS Country Manager	Danny VAN BAELEN Administrator	

BRU - ARCH BVBA 187, Koning Albertlaan 1082 - BRUSSEL tel: 02/465.58.16 fax: 02/465.41.66	Daniel COUSSENS Philippe VAN LIERDE architecten Ronny SEVERIN architect - medewerker	WIJZIGINGEN 1 06/07/2012 B.A. 2 3 4 5 6 7
--	--	--

DOSSIER N° 706	PLANS N° 5/9 GELIJKVLOERSPLAN	SCHAAL 1 cm/m DATUM 19/06/2012
-------------------	-------------------------------------	-----------------------------------

- MATERIELEN
- GEVELS :
BUIJTENSCHRIJNWERK :
DAKDEDEKKING :
DEURDORPELS :
VENSTERDORPELS :
GARAGEPOORT :

GELAKTE GEISOLEERDE METALEN
PANNELN - GEBROKEN WIT
GELAKTE ALU
ANTRACIET GRIJS
ROOFING
BLAUWE STEEN
GELAKTE ALU
ANTRACIET GRIJS
GELAKTE ALU
ANTRACIET GRIJS

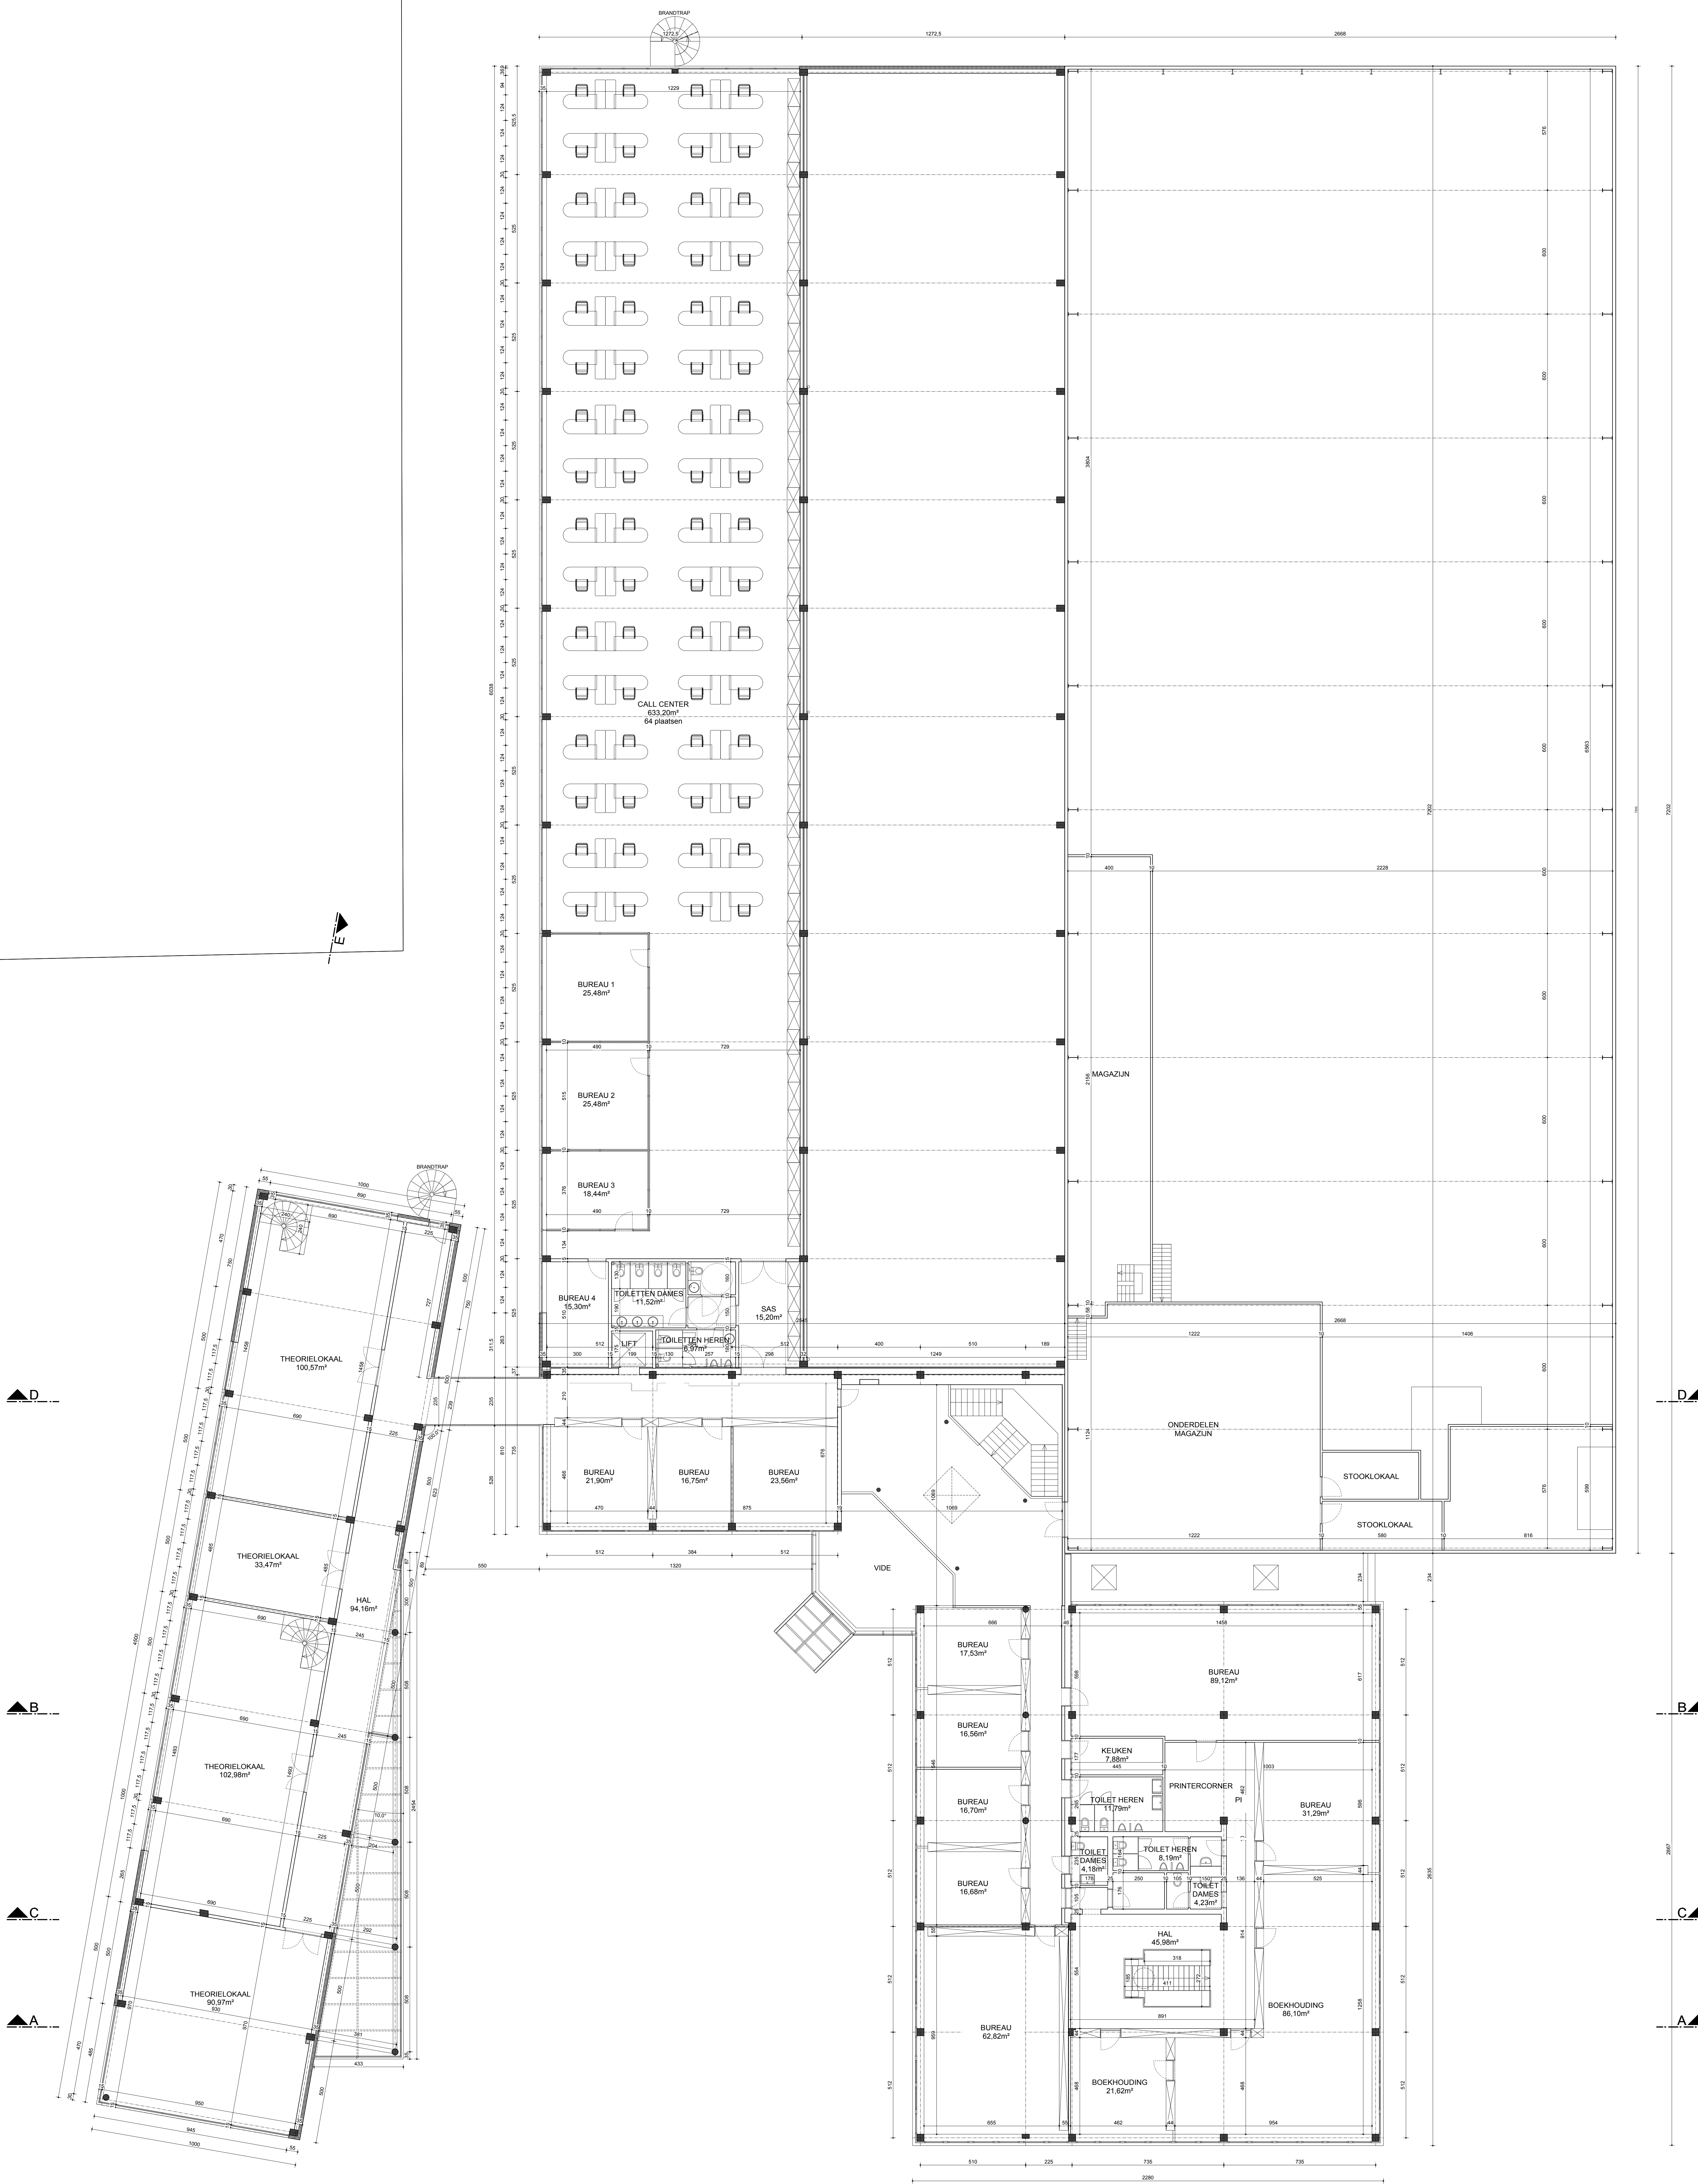

MATERIELEN

GEVELS :	GELAKTE GEISOLEERDE METALEN PANNELN - GEBROKEN WIT
BUITENSCHRIJNWERK :	GELAKTE ALU ANTRACIET GRIJS
DAKDEDEKKING :	ROOFING
DEURDORPELS :	BLAUWE STEEN
VENSTERDORPELS :	GELAKTE ALU ANTRACIET GRIJS
GARAGEPOORT :	GELAKTE ALU ANTRACIET GRIJS






PROVINCIE	VLAAMS-BRABANT
GEMEENTE	DROGENBOS
PROJEKT	BOUWEN VAN BUREELGEBOUW UITBREIDING VAN BESTAAND GEBOUW
CADASTER	Golden Hopestraat Nr 15 1620 - DROGENBOS
	Afd. sectie A nr. 60 E

BOUWHEER	VAILLANT n.v. Golden Hopestraat Nr 15 1620 - DROGENBOS
----------	--

VOOR AKOORD		
DE AANNEMER	DE BOUWHEER	DE ARCHITECT
Jacques LEMMENS Country Manager	Danny VAN BAELEN Administrator	

 187, Koning Albertlaan 1082 - BRUSSEL tel: 02/465.58.16 fax: 02/465.41.66	Daniel COUSSENS Philippe VAN LIERDE architecten Ronny SEVERIN architect - medewerker	WIJZIGINGEN
		1 06/07/2012 B.A.
		2
		3
		4
		5
		6
		7

DOSSIER N°	PLANS N°	6/9	SCHAAL	1 cm/m
706	VERDIEPINGSPLAN		DATUM	19/06/2012

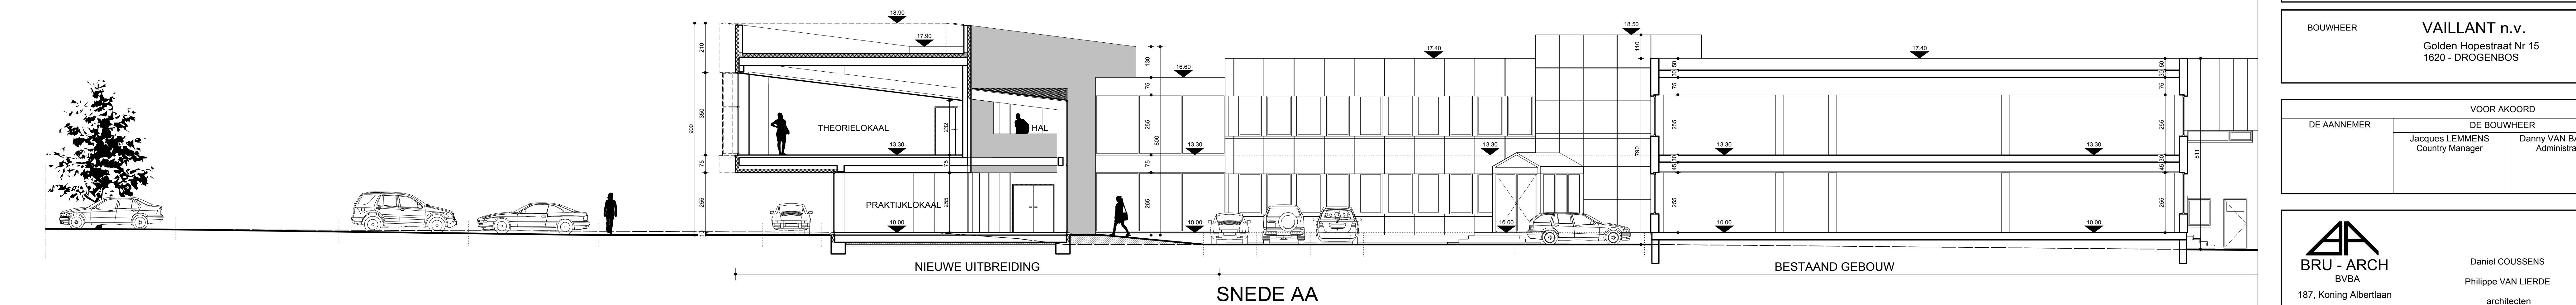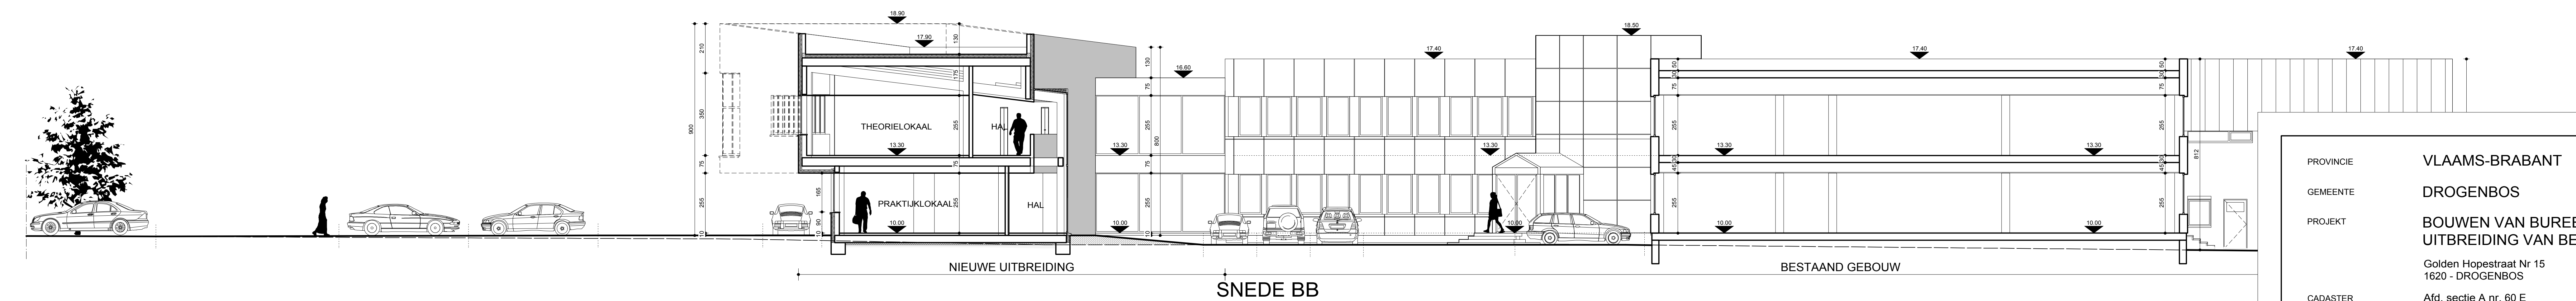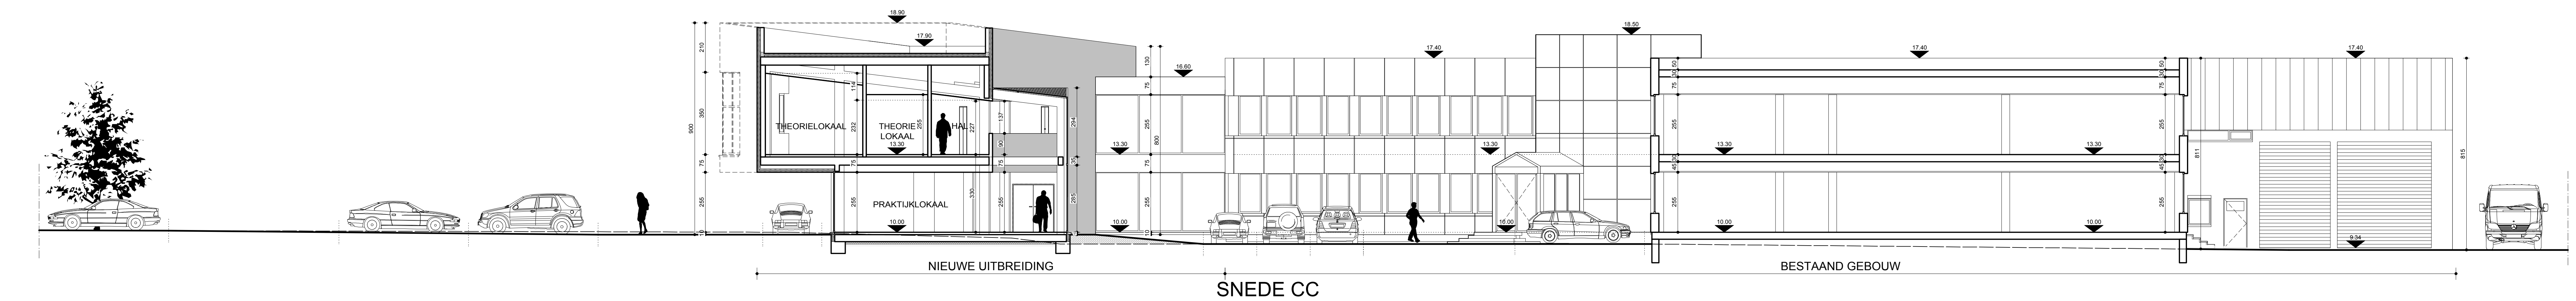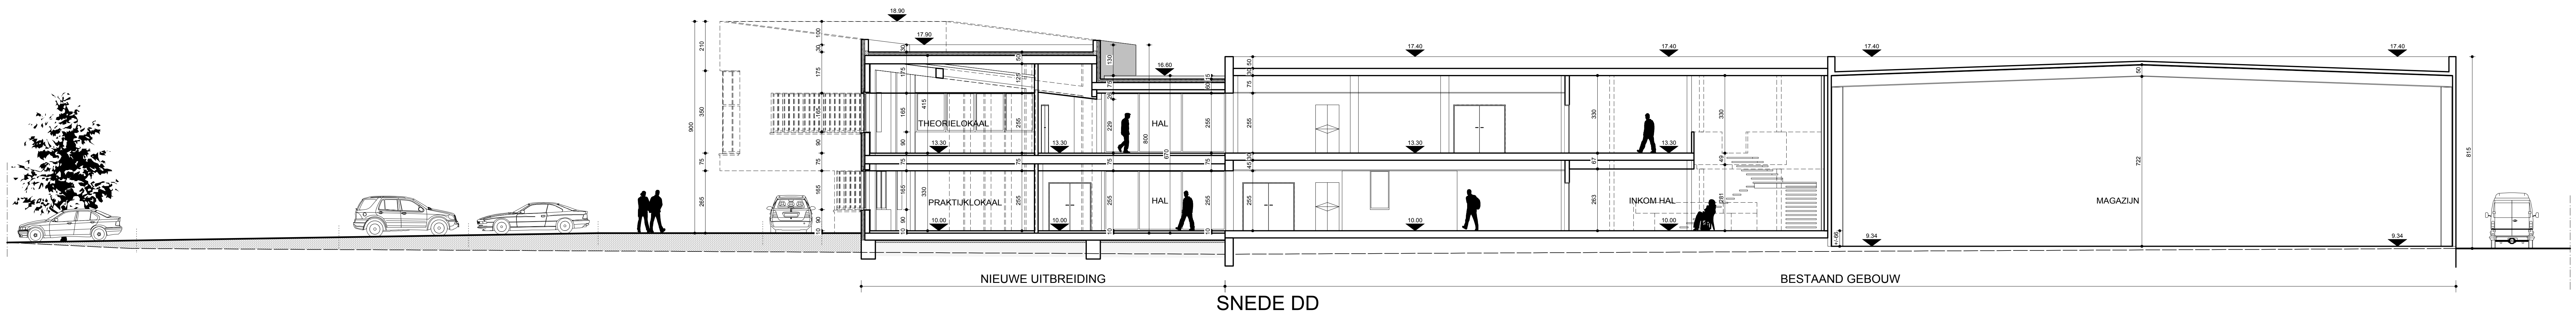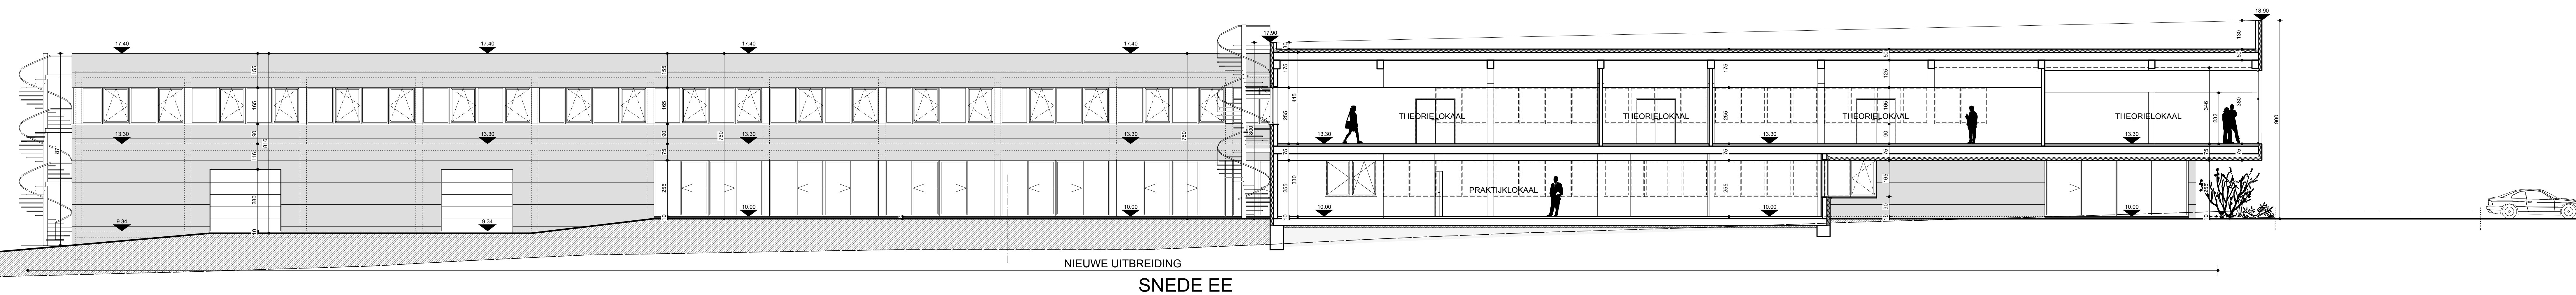

PROVINCIE VLAAMS-BRABANT
GEMEENTE DROGENBOS
PROJEKT BOUWEN VAN BUREELGEBOUW
UITBREIDING VAN BESTAAND GEBOUW
Golden Hopestraat Nr 15
1620 - DROGENBOS
CADASTER Afd. sectie A nr. 60 E

BOUWHEER VAILLANT n.v.
Golden Hopestraat Nr 15
1620 - DROGENBOS


VOOR AKOORD		
DE AANNEMER	DE BOUWHEER	DE ARCHITECT
	Jacques LEMMENS Country Manager	Danny VAN BAELEN Administrator

BRU - ARCH BVBA 187, Koning Albertaan 1082 - BRUSSEL tel: 02/465.58.16 fax: 02/465.41.66	Daniel COUSSENS Philippe VAN LIERDE architecten Ronny SEVERIN architect - medewerker	WIJZIGINGEN
		1 06/07/2012 B.A.
		2
		3
		4
		5
		6


DOSSIER N°	PLANS N° 7/9	SCHAAL 1 cm/m
706	SNEDEN	DATUM 19/06/2012



ZIJGEVEL LINKS (BESTAANDE TOESTAND)

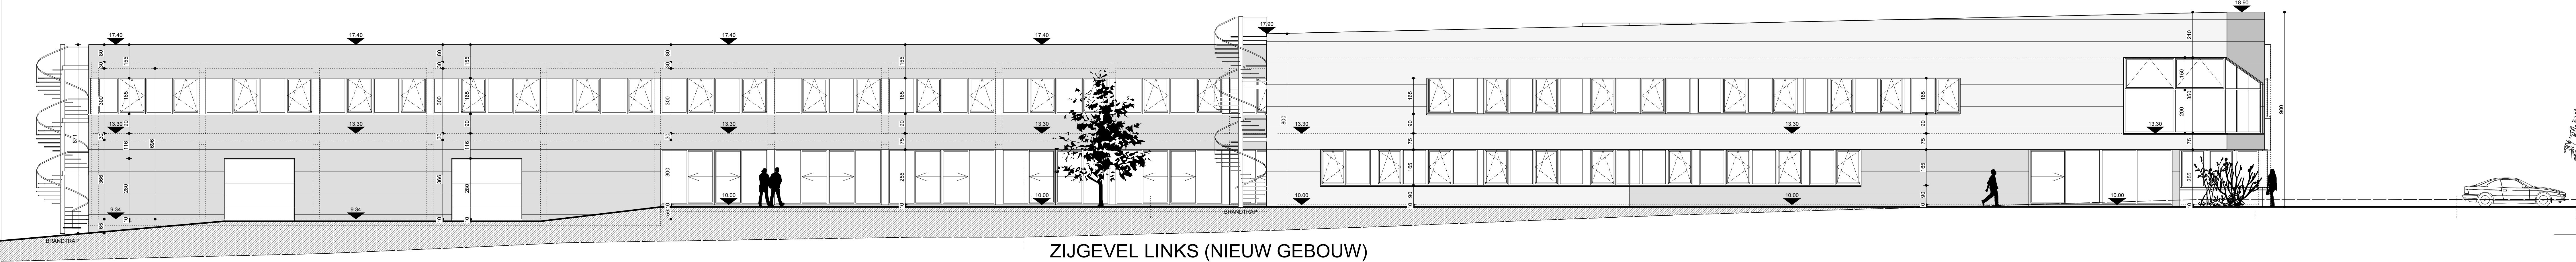


ZIJGEVEL LINKS (NIEUW GEBOUW)

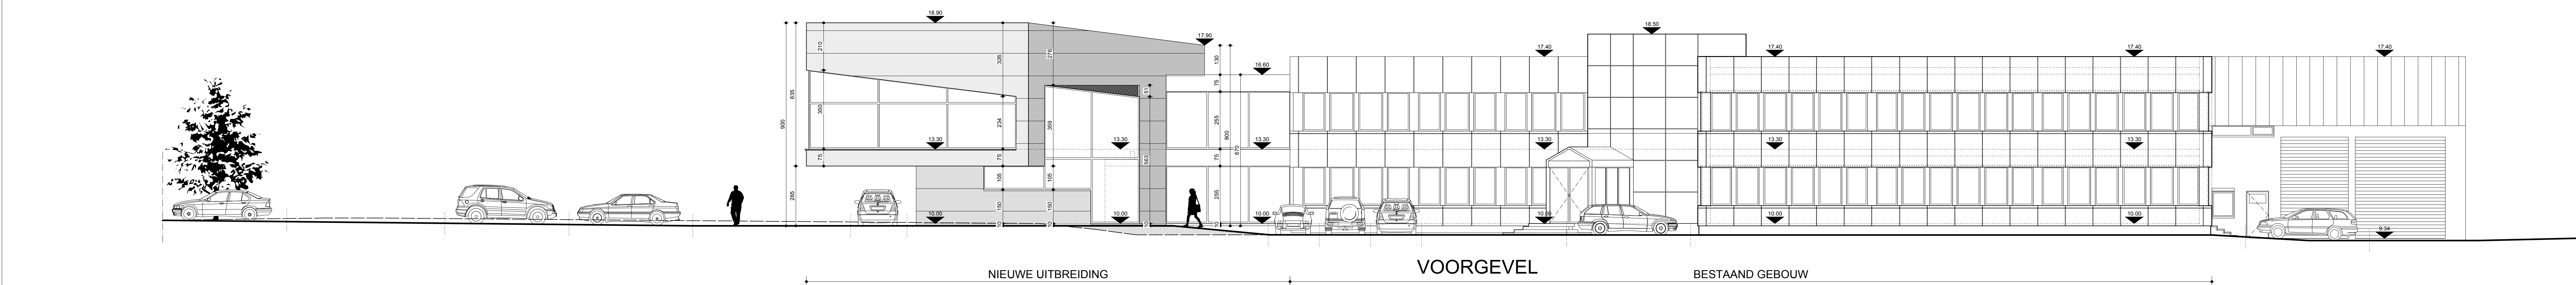


NIEUWE UITBREIDING

VOORGEVEL


BESTAAND GEBOUW

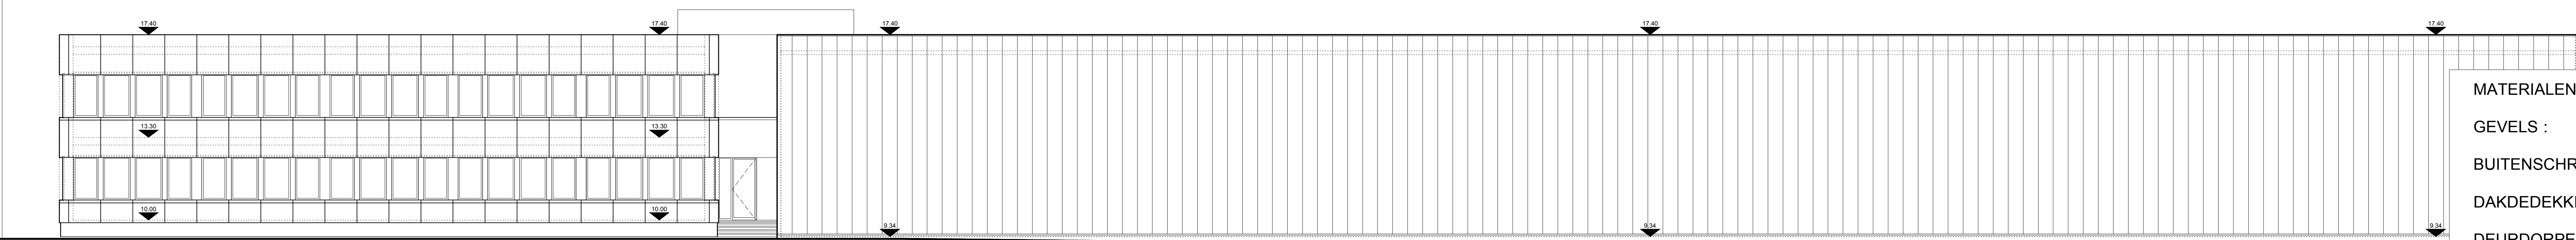

ZIJGEVEL RECHTS (BESTAANDE TOESTAND)

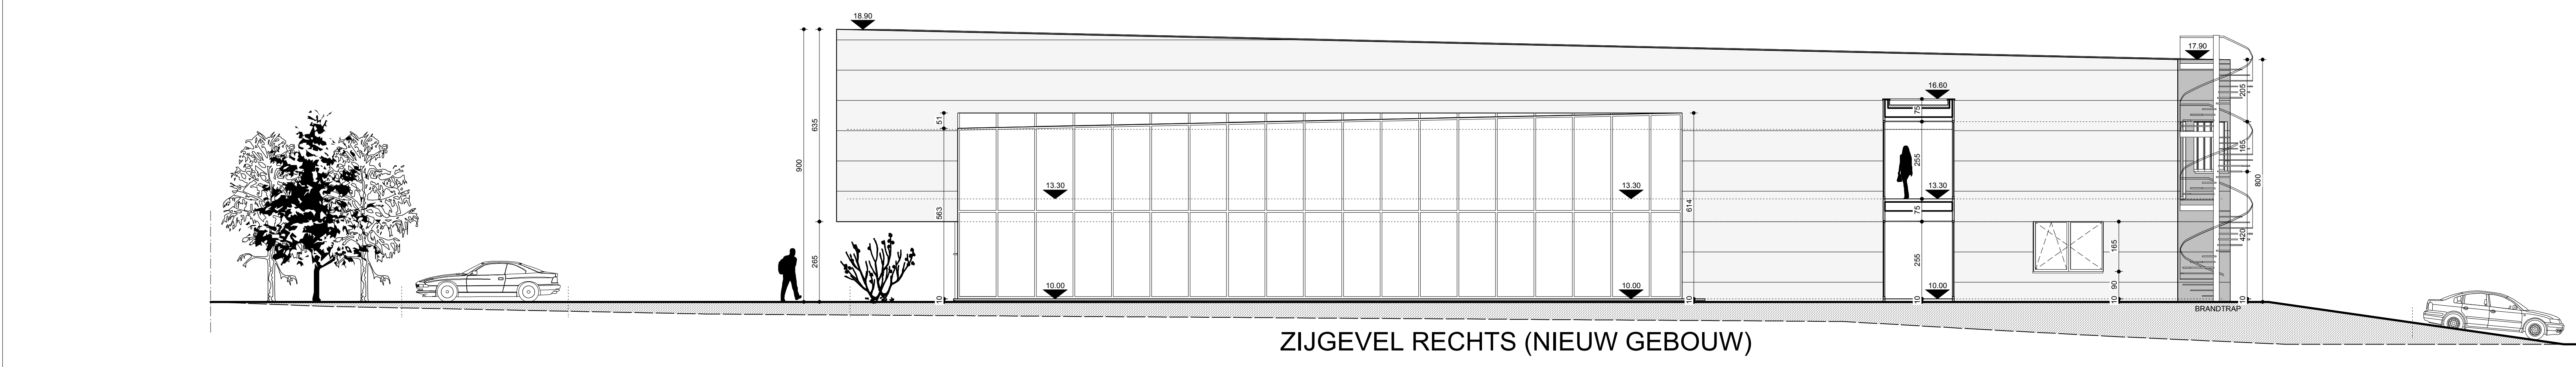

ZIJGEVEL RECHTS (NIEUW GEBOUW)

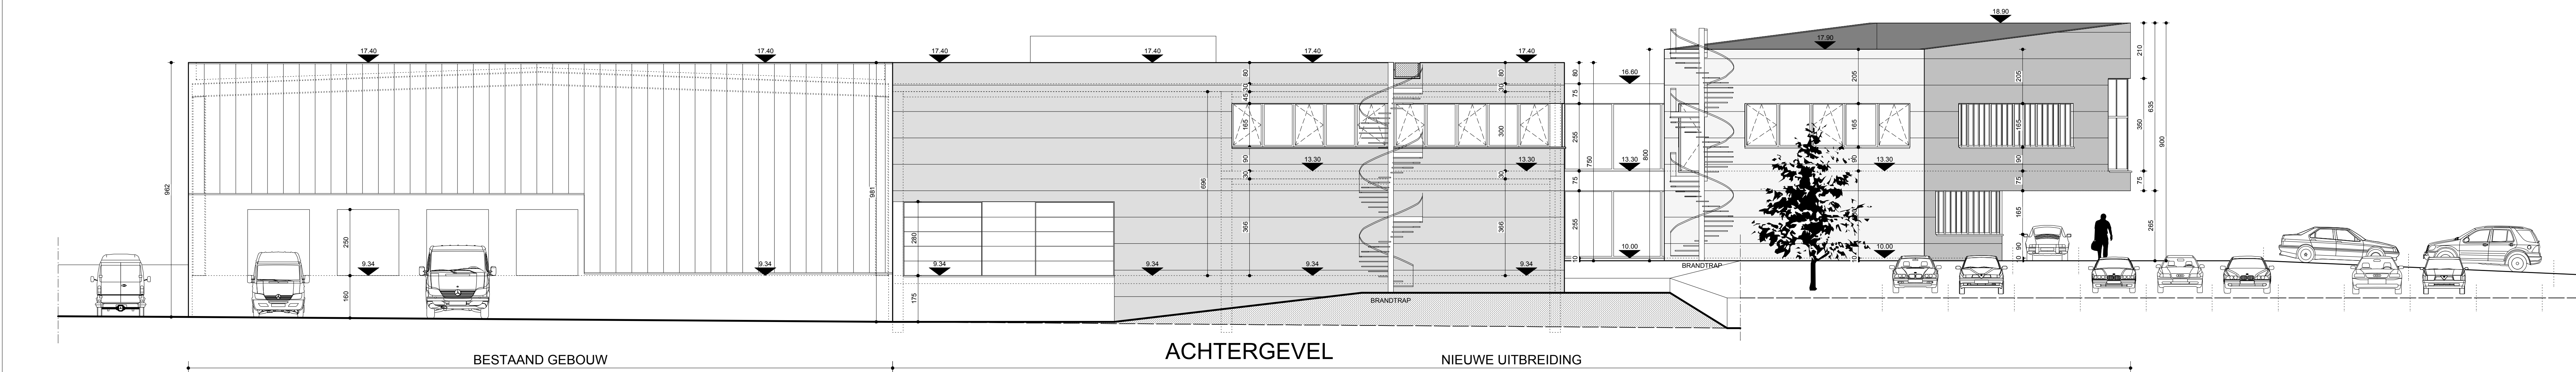

BESTAAND GEBOUW

ACHTERGEVEL

NIEUWE UITBREIDING

MATERIALEN

- GEVELS : GELAKTE GEISOLEERDE METALEN PANNELEN - GEBROKEN WIT
- BUITENSCHRIJNWERK : GELAKTE ALU
- DAKDEDEKKING : ANTRACIET GRIJS ROOFING
- DEURDORPELS : BLAUWE STEEN
- VENSTERDORPELS : GELAKTE ALU
- GARAGEPOORT : ANTRACIET GRIJS
- GELAKTE ALU
- ANTRACIET GRIJS

PROVINCIE VLAAMS-BRABANT

GEMEENTE DROGENBOS

PROJEKT BOUWEN VAN BUREELGEBOUW
UITBREIDING VAN BESTAAND GEBOUW

CADASTER Golden Hopestraat Nr 15
1620 - DROGENBOS
Afd. sectie A nr. 60 E

BOUWHEER VAILLANT n.v.

Golden Hopestraat Nr 15
1620 - DROGENBOS

DE AANNEMER DE BOUWHEER DE ARCHITECT

Jacques LEMMENS Country Manager Danny VAN BAELEN Administrator

BRU - ARCH BVBA

187, Koning Albertaan
1082 - BRUSSEL
tel: 02/465.58.16
fax: 02/465.41.66

Daniel COUSSENS
Philippe VAN LIERDE
architecten

Ronny SEVERIN
architect - medewerker

WIJZIGINGEN

1	06/07/2012 B.A.
2	
3	
4	
5	
6	
7	

DOSSIER N° 706

PLANS N° 8/9

GEVELS

SCHAAL 1 cm/m

DATUM 19/06/2012